


LA QUOTA DI RIFERIMENTO ±0,00 m E' STATA ASSUNTA A + 2,70 m s.l.m

CALCOLO NUMERO ADDETTI CONTEMPORANEI ATTUALMENTE AMMISSIBILI

Spogliatoio donne: 76.14 mq - numero addetti 50
Spogliatoio uomini: 74.24 mq - numero addetti 48

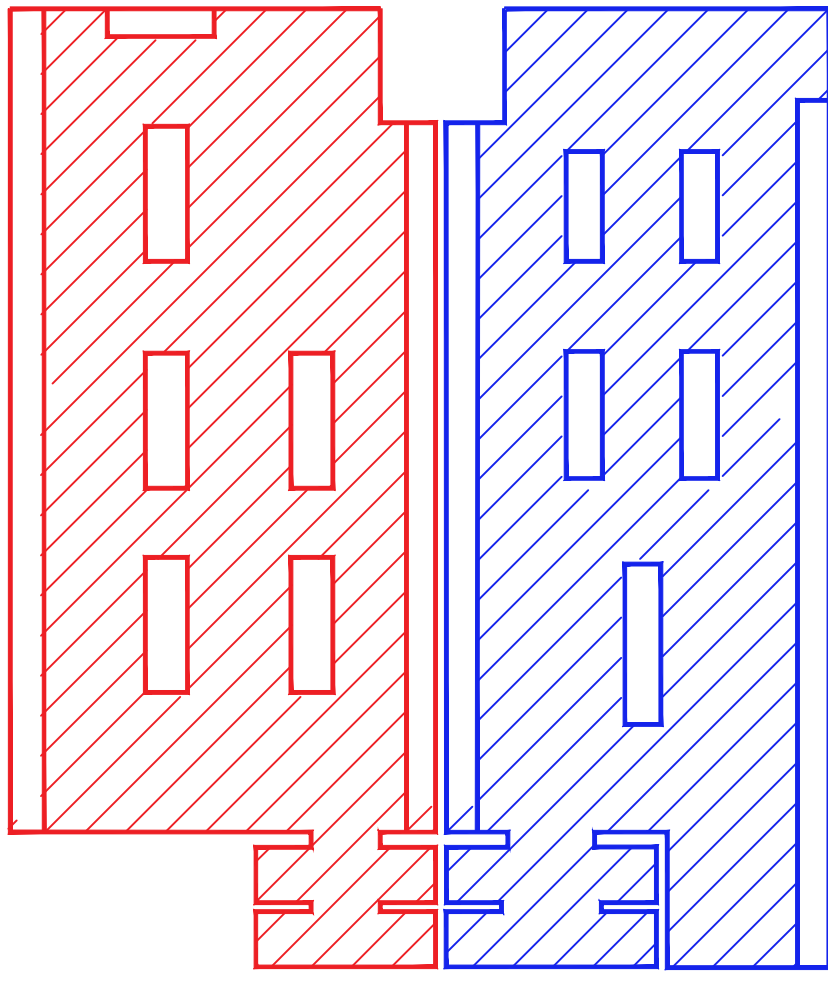

SPOGLIATOIO DONNE
 SPOGLIATOIO UOMINI

COMUNE DI SAN GIULIANO TERME

PIANO PARTICOLAREGGIATO U.T.O.E. n.22 COMPARTO 2 - PONTELUNGO
Approvato con Delibera Consiglio Comunale n.33 del 03.07.2013
Convenzionato in data 31.07.2017 e successivo atto integrativo di Delibera della Giunta Comunale n.14 del 01.02.2022

PERMESSO DI COSTRUIRE

Progetto per la realizzazione di un nuovo edificio commerciale destinato a G.S.V. Food per trasferimento
COMPARTO 2 - Lotto Funzionale Sub b - UMI 3b

COMMITTENTE

IL POGGIO s.r.l.
SEDE LEGALE: Via Valentini n° 38 - 59100 PRATO (PO)
C.F. e P.IVA 0548010463
e-mail PEC: ilpoggio@pec.it
AMMINISTRATORE UNICO e LEGALE RAPPRESENTANTE: Giovanni NIGRO
C.F. NRGNN785140122A

EffeEffeArchitects
Firmato: EffeEffe

Sede Legale: Via Lomello Sanfelice, n. 20 - 20135 MILANO (MI)
Tel. +39 02 48000229 - +39 02 48194641 - +39 02 48002201
e-mail office tecnico: tecnico@effearchitects.it - e-mail segreteria e relazioni: segreteria@effearchitects.it

Il Progettista

Dott. Arch. Francesco Fiorica


Collaboratori

Dott. Arch. Fabrizio Cirelli
Dott. Arch. Elena Stracchi


TITOLO
PIANTA PIANO TERRA
PIANTA CONTROSOFFITTO
DATA
AGGIORNAMENTO
MAGGIO 2022
PdC_11.0

SCALA 1:200

COMMESSA	REFERENTI	COMMITTENTE	LOTTO
0156.20	FC-ES	IL POGGIO s.r.l.	Sub b - UMI 3b
ARCHIVIO INFORMATIZZATO	EFFECTE ARCHITECTS - VIA LOMELLO SANFELICE, 20 - 20135 MILANO (MI) - TEL. +39 02 48000229 - +39 02 48194641 - +39 02 48002201 - E-MAIL OFFICE TECNICO: tecnico@effearchitects.it - E-MAIL SEGREGIARIA E RELAZIONI: segreteria@effearchitects.it		

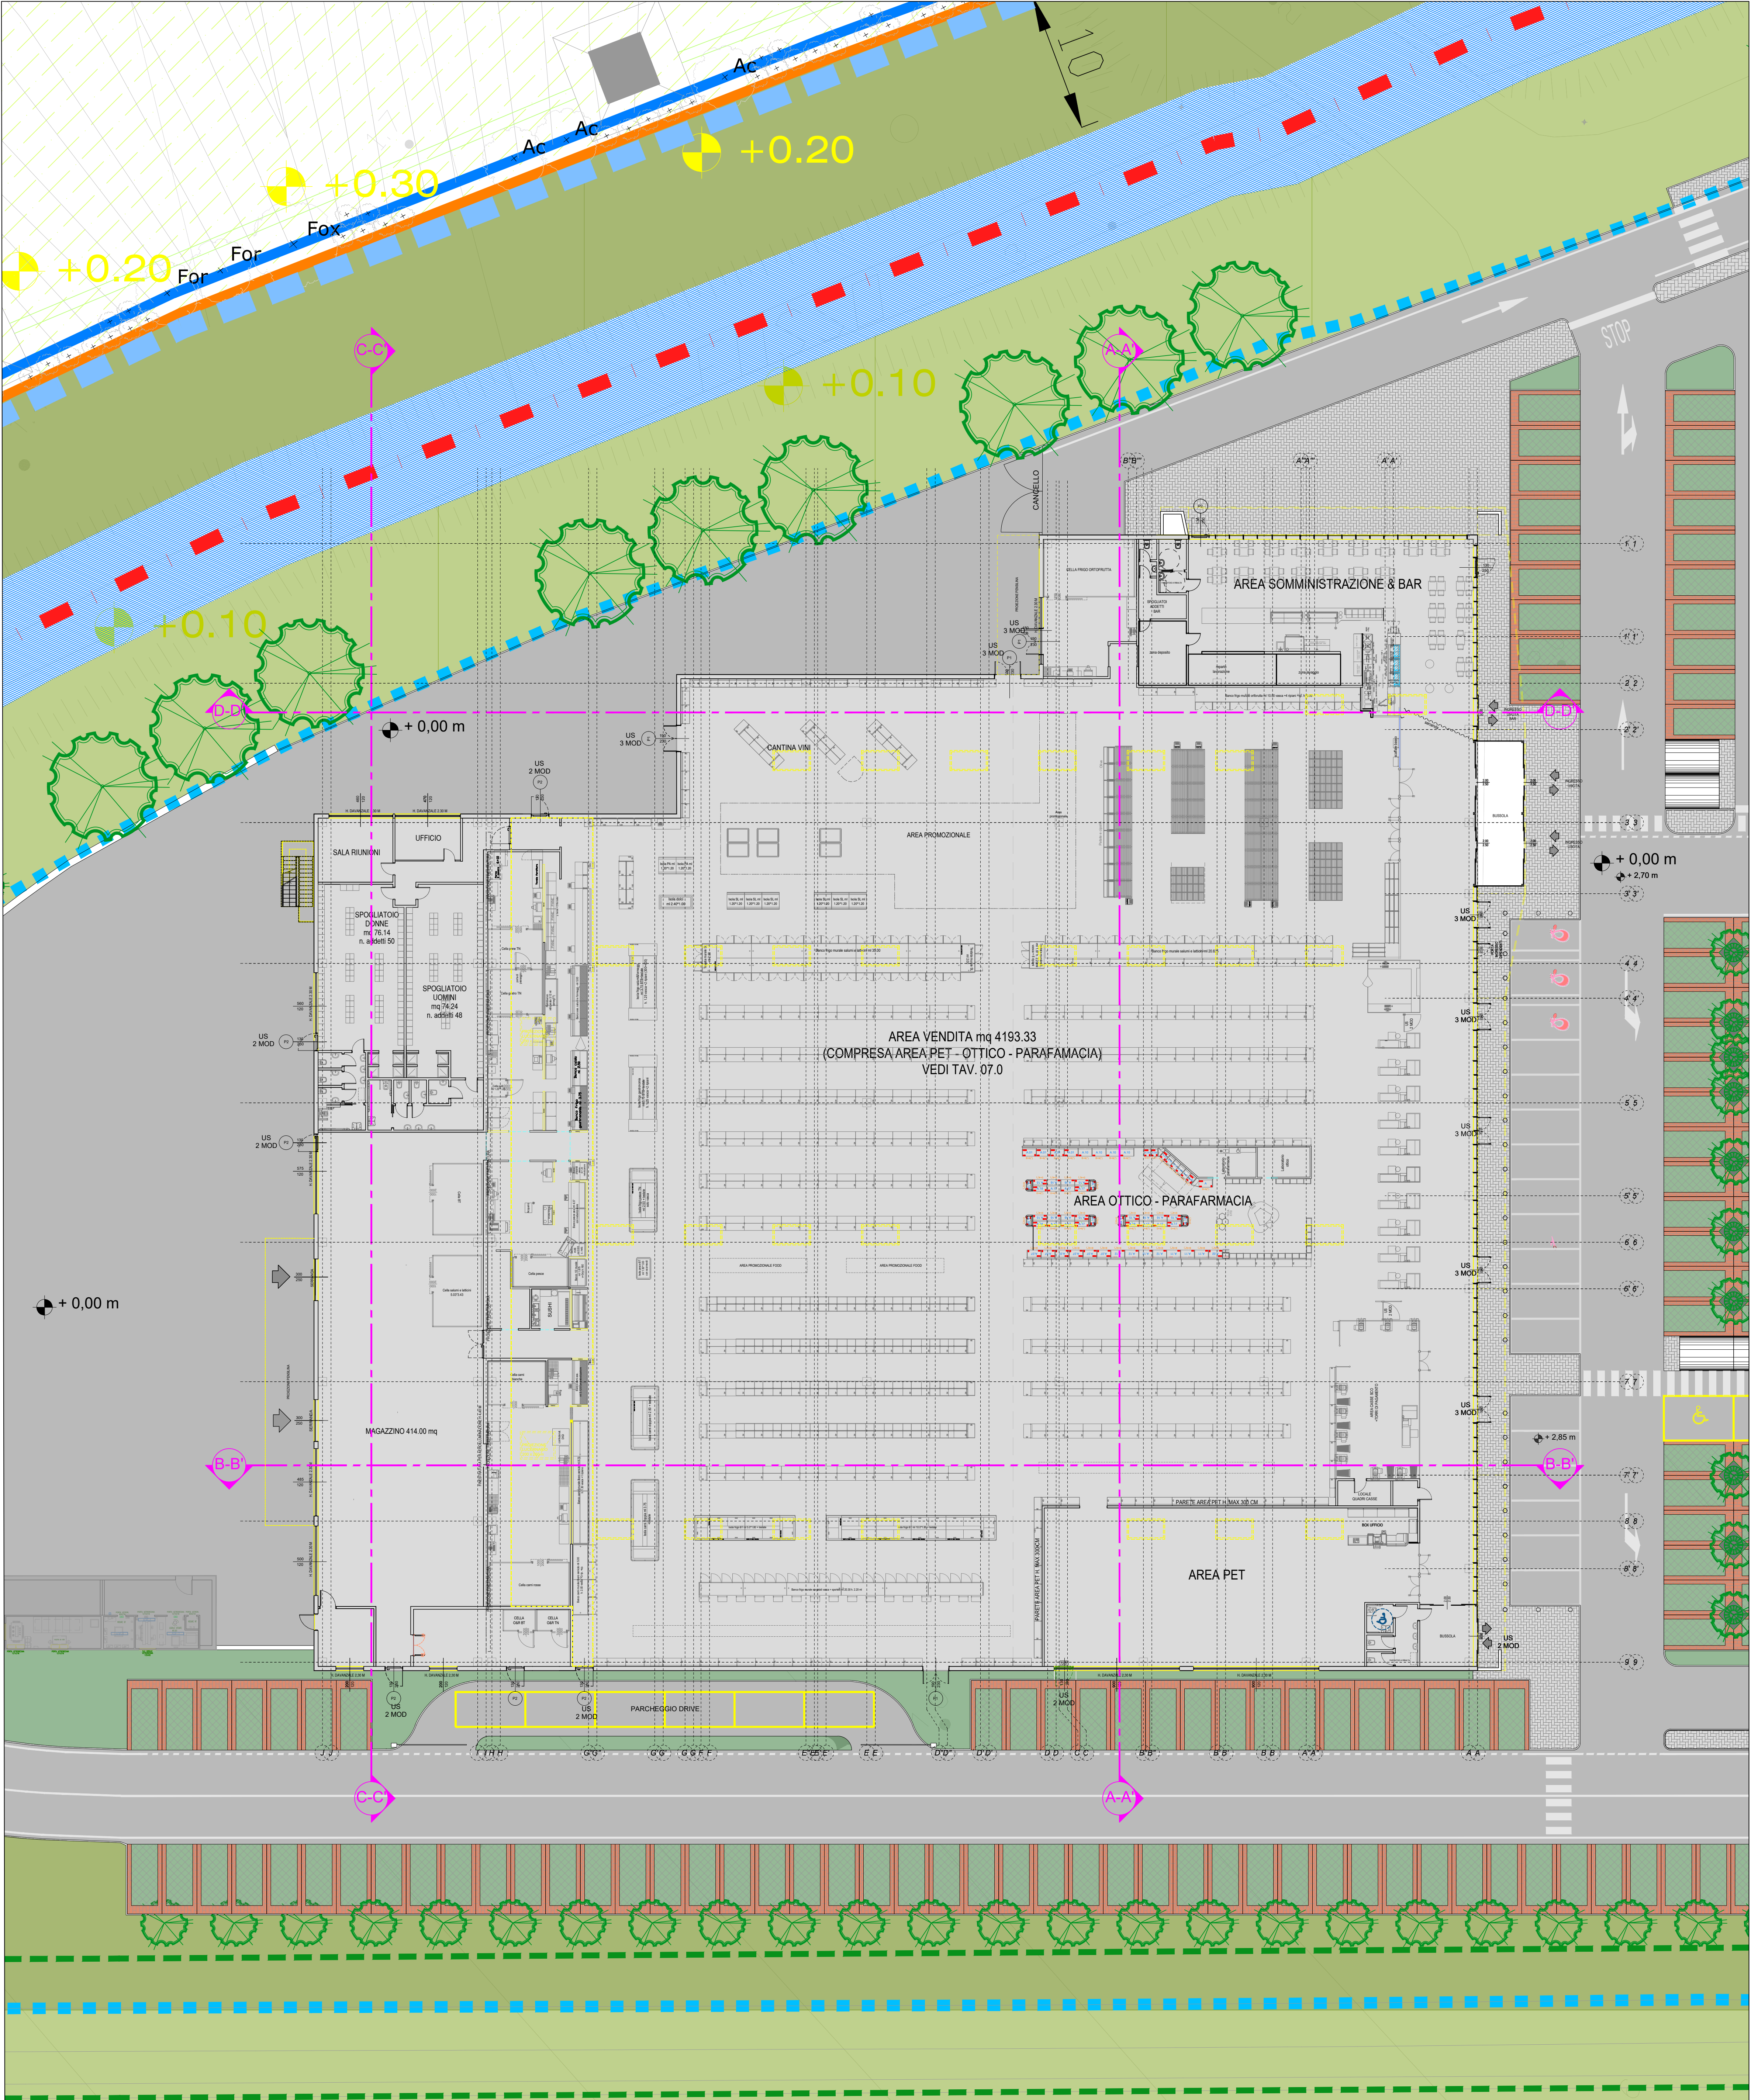

PIANTA PIANO TERRA

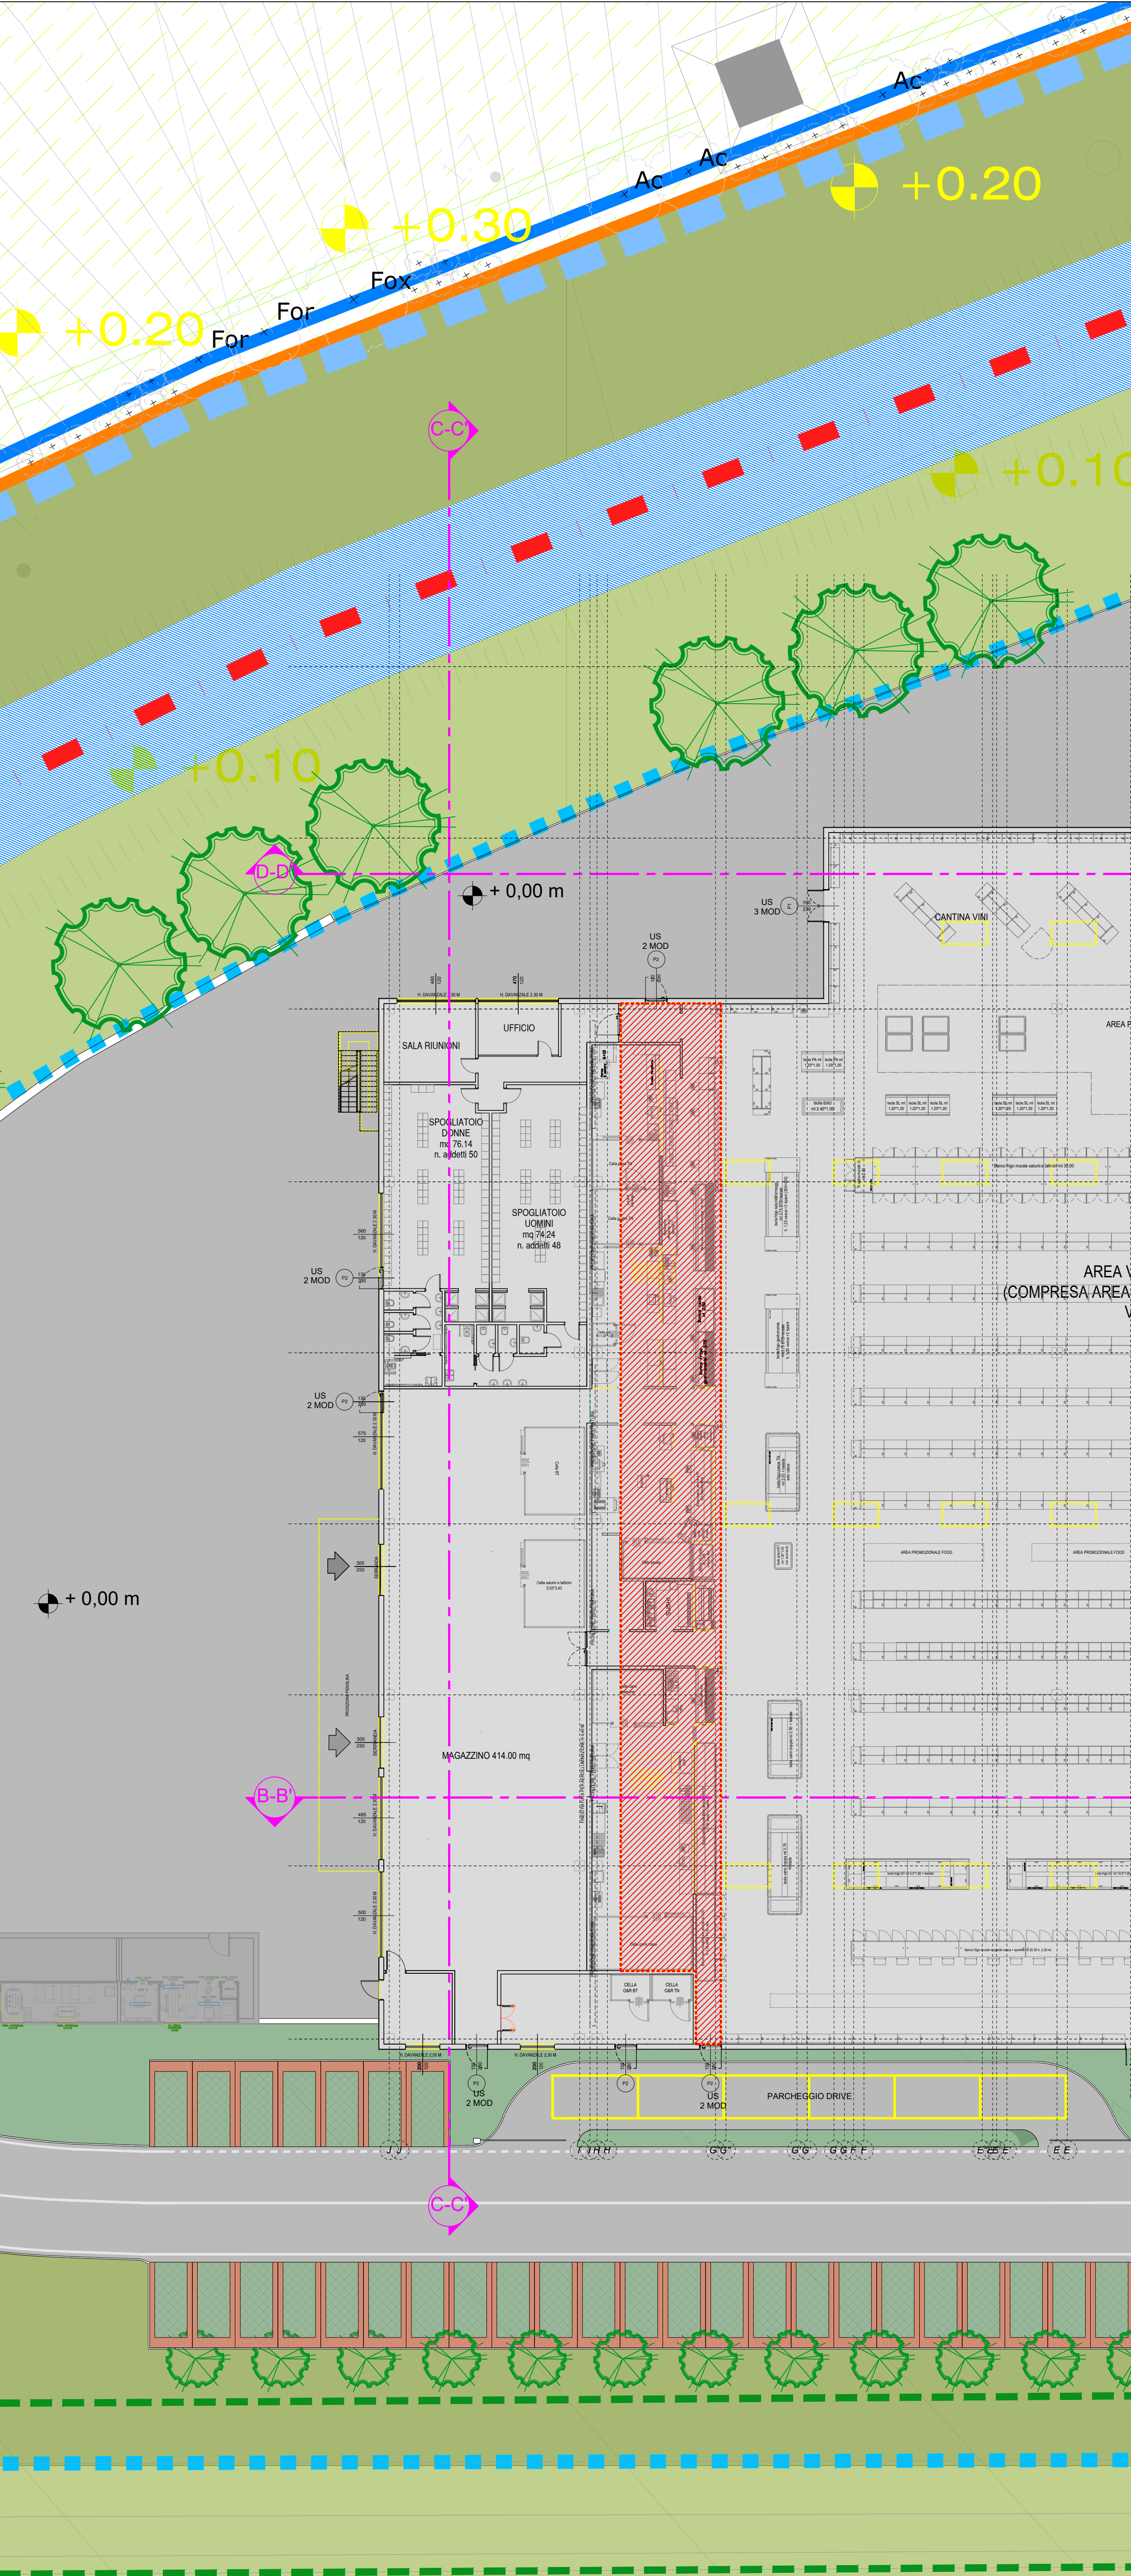

PIANTA CONTROSOFFITTO

