


LA QUOTA DI RIFERIMENTO $\pm 0,00$ m E' STATA
ASSUNTA A + 2,70 m s.l.m

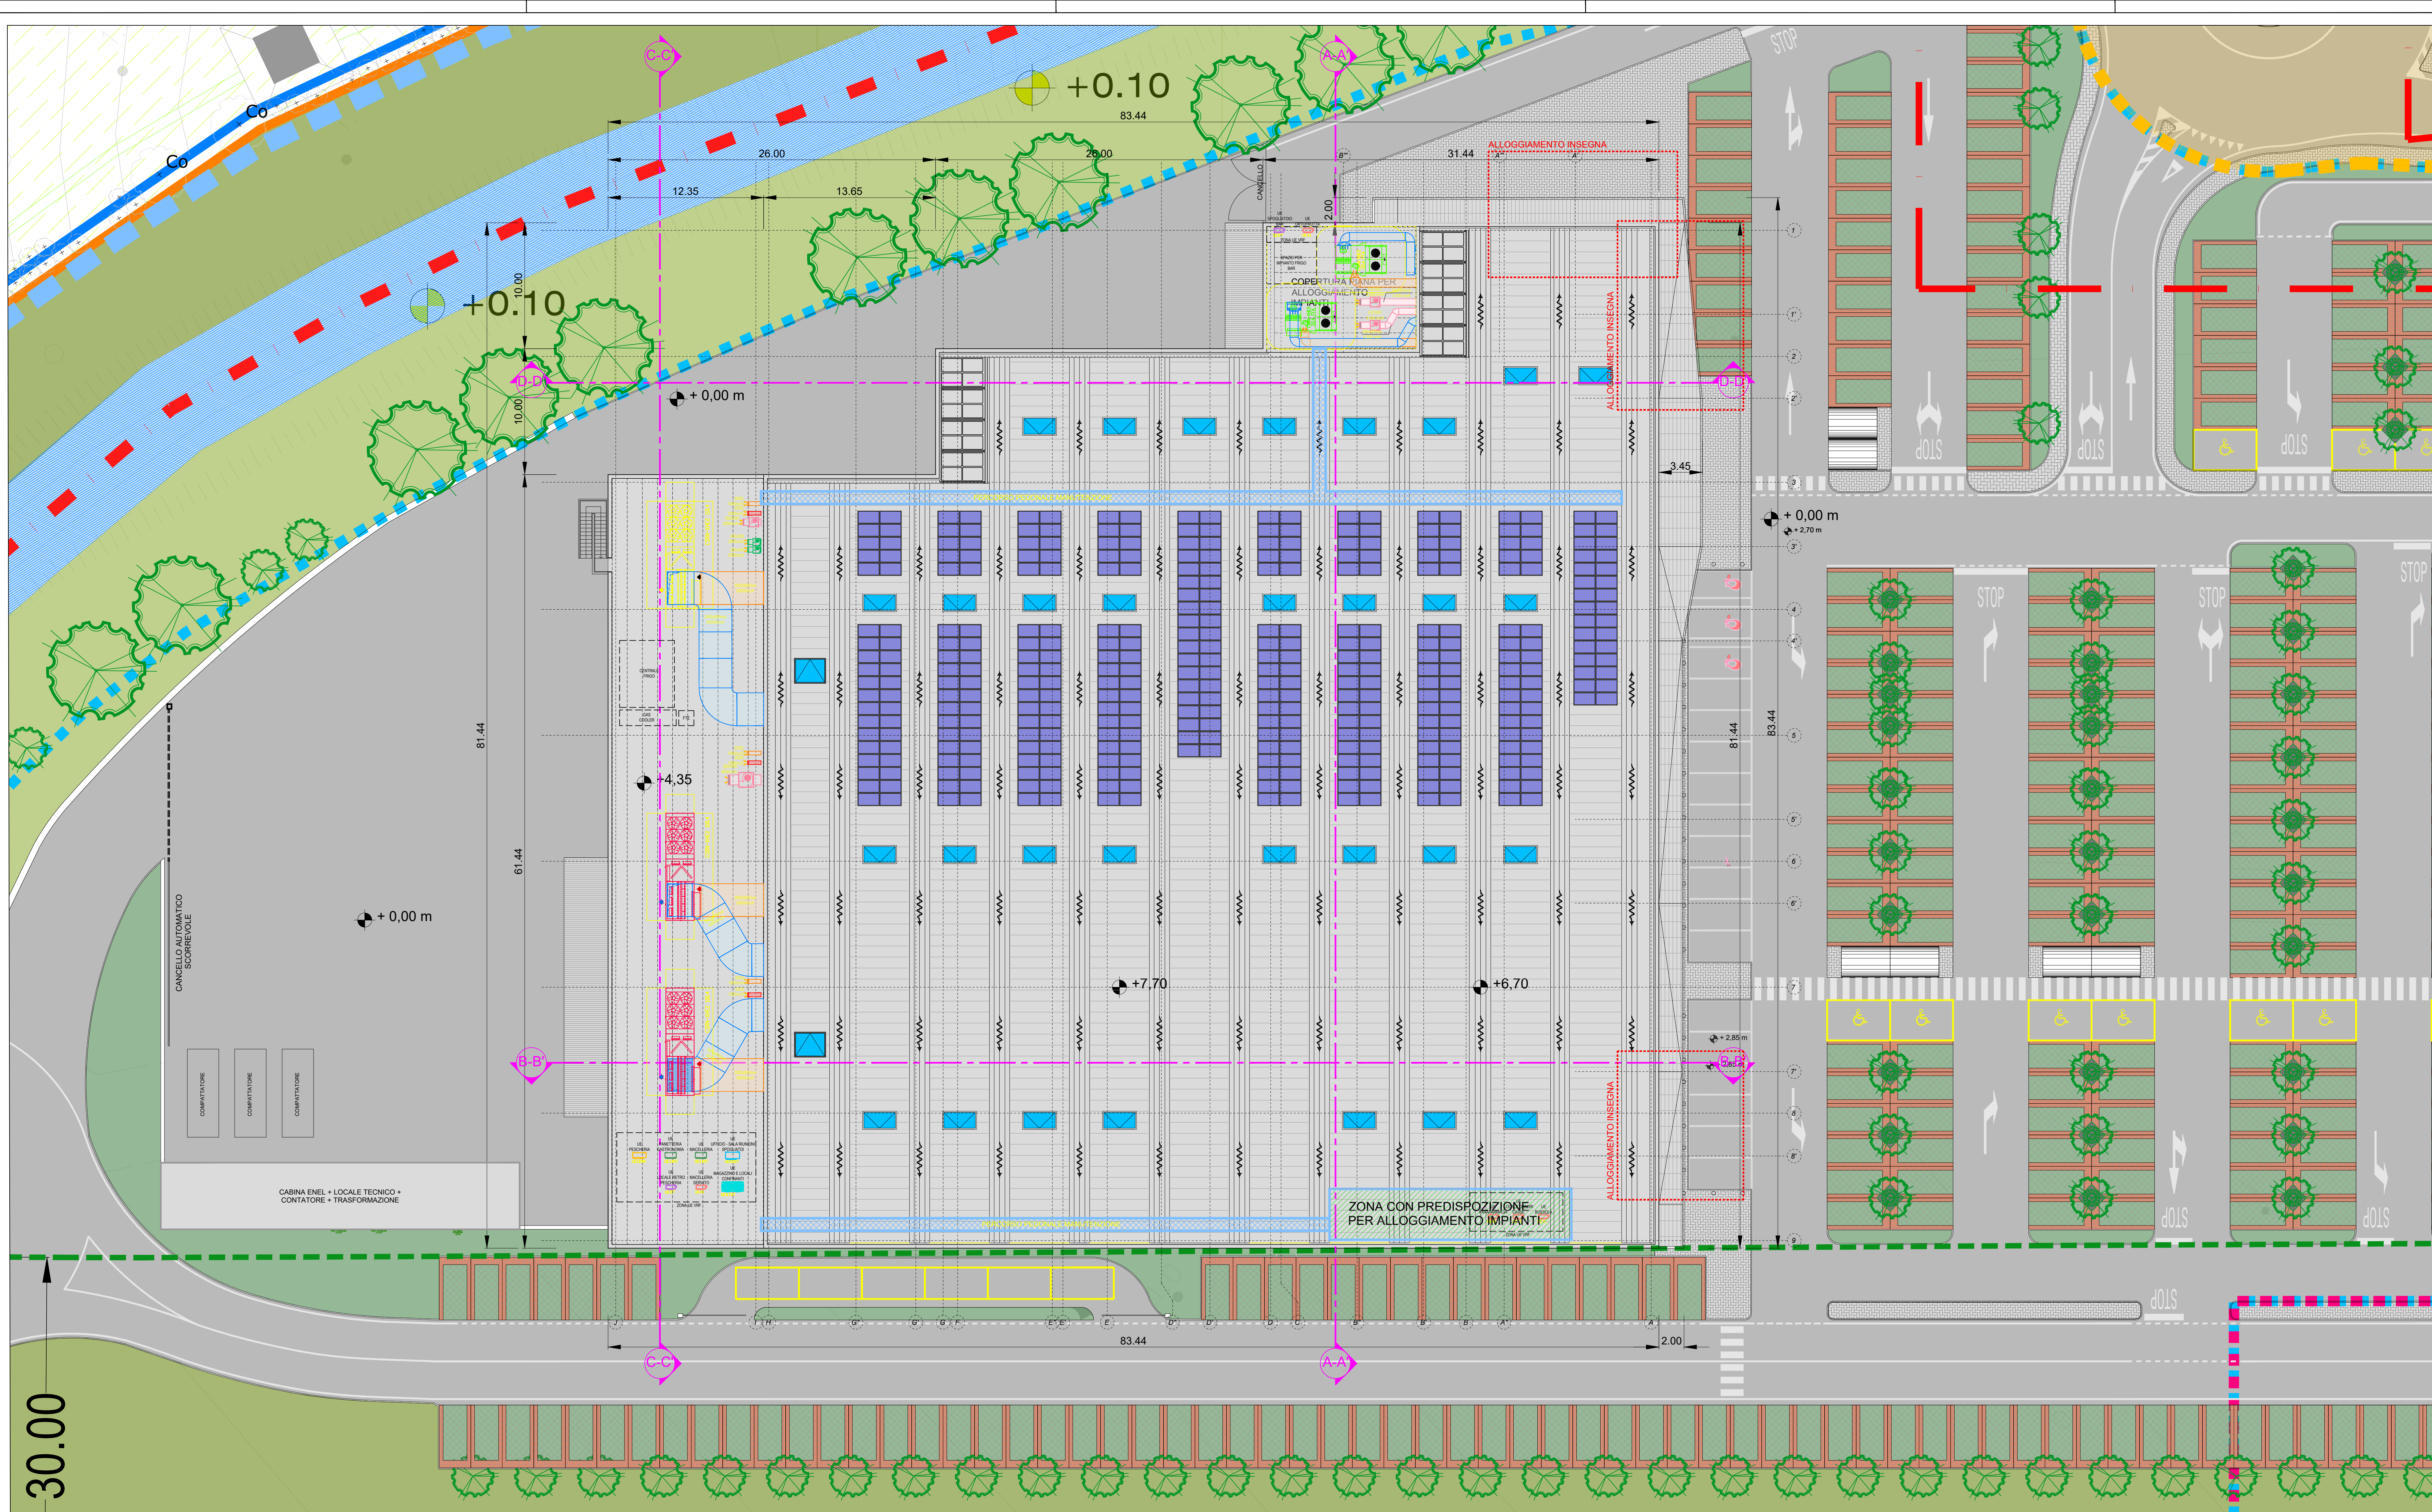

COMUNE DI SAN GIULIANO TERME

PIANO PARTICOLAREGGIATO U.T.O.E. n.22 COMPARTO 2 - PONTELUNGO
Approvato con Delibera Consiglio Comunale n.33 del 03.07.2013
Convenzionato in data 31.07.2017 e successivo atto integrativo di Delibera della Giunta
Comunale n.14 del 01.02.2022

PERMESSO DI COSTRUIRE

Progetto per la realizzazione di un nuovo edificio commerciale destinato a
G.S.V. Food per trasferimento
COMPARTO 2 - Lotto Funzionale Sub b - UMI 3b

COMMITTENTE

SEDE LEGALE: Via Valentini n° 38 - 59100 PRATO (PO)

C.F. e P.IVA 05480120483
e-mail PEC: ilpogginosrl@pec.it
DE UNICO E LEGALE RAPPRESENTANTE

AMMINISTRATORE UNICO E LEGALE RAPPRESENTANTE: Giovanni NIGRO
C.F. NGRGNN78S14D122A

EffeEffe

EffeEffeArchitects

Tel. +39 02 48000529 +39 02 48194642 +39 02 48002201
crivco@effeffearchitects.it e-mail segreteria e direzione: seg

Dott. Arch. Francesco Florio

Collaboratori

Dott. Arch. Fabrizio Cirelli
Dott. Arch. Elena Stracchi

TAV

1700
1800
539

TITOLO _____ IAV _____

PIANTA PIANO COPERTURA	DATA	MAGGIO 2022	PdC. 12.0
------------------------	------	-------------	-----------

AGGIORNAMENTO _____ 100_12.0

SCALA 1:200

[illegible]

COMMESSA	REFERENTI	COMMITTENTE	LOTTO

0156.20	FC-ES	IL POSSIBILE C.F.L.	Sub b - UMI 3b
---------	-------	---------------------	----------------

ARCHIVIO INFORMATIZZATO

3/2/13 | © 2013 SONG HONG

PIANTA PIANO COPERTURA

[illegible]

CALCOLO AZEAREAZIONE TURALE									
LOGIC	CATEGORIA	SUPERFICIE APERTI	TOPOLOGIA DI APERTURA	NUMERO APERTURE	DIMENSIONE APERTURA	CAL.COLO	RESA TATO	UNITA' DI MISURA	
DOCCIE DONNE	3	/	TOTALE				/	m ²	AZZIONAZIONE FORZATA
CALCOLO AZEAREAZIONE TURALE									
LOGIC	CATEGORIA	SUPERFICIE APERTI	TOPOLOGIA DI APERTURA	NUMERO APERTURE	DIMENSIONE APERTURA	CAL.COLO	RESA TATO	UNITA' DI MISURA	
DOCCIE UOMINI	3	/	TOTALE				/	m ²	AZZIONAZIONE FORZATA
CALCOLO AZEAREAZIONE TURALE									
LOGIC	CATEGORIA	SUPERFICIE APERTI	TOPOLOGIA DI APERTURA	NUMERO APERTURE	DIMENSIONE APERTURA	CAL.COLO	RESA TATO	UNITA' DI MISURA	
WC DONNE	3	/	TOTALE				/	m ²	AZZIONAZIONE FORZATA
CALCOLO AZEAREAZIONE TURALE									
LOGIC	CATEGORIA	SUPERFICIE APERTI	TOPOLOGIA DI APERTURA	NUMERO APERTURE	DIMENSIONE APERTURA	CAL.COLO	RESA TATO	UNITA' DI MISURA	
WC UOMINI	3	/	TOTALE				/	m ²	AZZIONAZIONE FORZATA
CALCOLO AZEAREAZIONE TURALE									
LOGIC	CATEGORIA	SUPERFICIE APERTI	TOPOLOGIA DI APERTURA	NUMERO APERTURE	DIMENSIONE APERTURA	CAL.COLO	RESA TATO	UNITA' DI MISURA	
LAVORAZIONE FINIE	1	APERTURE BASE	TOPOLOGIA DI APERTURA	NUMERO APERTURE	DIMENSIONE APERTURA	CAL.COLO	RESA TATO	UNITA' DI MISURA	
			FINIE STRA A MISTRO	1	0,50 m x 1,50 m	0,75	0,00	m ²	
			FINIE STRA A MISTRO	1	1,20 m x 2,00 m	2,40	0,00	m ²	
			TOTALE					m ²	AZZIONAZIONE NATURALE
CALCOLO AZEAREAZIONE TURALE									
LOGIC	CATEGORIA	SUPERFICIE APERTI	TOPOLOGIA DI APERTURA	NUMERO APERTURE	DIMENSIONE APERTURA	CAL.COLO	RESA TATO	UNITA' DI MISURA	
LAVORAZIONE SALUMERIA	1	APERTURE BASE	TOPOLOGIA DI APERTURA	NUMERO APERTURE	DIMENSIONE APERTURA	CAL.COLO <td>RESA TATO</td> <td>UNITA' DI MISURA</td> <td></td>	RESA TATO	UNITA' DI MISURA	
			FINIE STRA A MISTRO	1	0,50 m x 1,50 m	0,75	0,00	m ²	
			FINIE STRA A MISTRO	1	1,20 m x 2,00 m	2,40	0,00	m ²	
			TOTALE					m ²	AZZIONAZIONE NATURALE
CALCOLO AZEAREAZIONE TURALE									
LOGIC	CATEGORIA	SUPERFICIE APERTI	TOPOLOGIA DI APERTURA	NUMERO APERTURE	DIMENSIONE APERTURA	CAL.COLO	RESA TATO	UNITA' DI MISURA	
LAVORAZIONE TOCCHERIA	1	APERTURE BASE	TOPOLOGIA DI APERTURA <td>NUMERO APERTURE <td>DIMENSIONE APERTURA <td>CAL.COLO <td>RESA TATO <td>UNITA' DI MISURA</td> <td></td> </td></td></td></td>	NUMERO APERTURE <td>DIMENSIONE APERTURA <td>CAL.COLO <td>RESA TATO <td>UNITA' DI MISURA</td> <td></td> </td></td></td>	DIMENSIONE APERTURA <td>CAL.COLO <td>RESA TATO <td>UNITA' DI MISURA</td> <td></td> </td></td>	CAL.COLO <td>RESA TATO <td>UNITA' DI MISURA</td> <td></td> </td>	RESA TATO <td>UNITA' DI MISURA</td> <td></td>	UNITA' DI MISURA	
			FINIE STRA A MISTRO	5	0,50 m x 1,50 m	0,75	0,00	m ²	
			TOTALE					m ²	AZZIONAZIONE NATURALE
CALCOLO AZEAREAZIONE TURALE									
LOGIC	CATEGORIA	SUPERFICIE APERTI	TOPOLOGIA DI APERTURA	NUMERO APERTURE	DIMENSIONE APERTURA	CAL.COLO	RESA TATO	UNITA' DI MISURA	
LAVORAZIONE CUCINERIA	1	APERTURE BASE	TOPOLOGIA DI APERTURA <td>NUMERO APERTURE <td>DIMENSIONE APERTURA <td>CAL.COLO <td>RESA TATO <td>UNITA' DI MISURA</td> <td></td> </td></td></td></td>	NUMERO APERTURE <td>DIMENSIONE APERTURA <td>CAL.COLO <td>RESA TATO <td>UNITA' DI MISURA</td> <td></td> </td></td></td>	DIMENSIONE APERTURA <td>CAL.COLO <td>RESA TATO <td>UNITA' DI MISURA</td> <td></td> </td></td>	CAL.COLO <td>RESA TATO <td>UNITA' DI MISURA</td> <td></td> </td>	RESA TATO <td>UNITA' DI MISURA</td> <td></td>	UNITA' DI MISURA	
			FINIE STRA A MISTRO	1	0,50 m x 1,50 m	0,75	0,00	m ²	
			FINIE STRA A MISTRO	1	1,20 m x 2,00 m	2,40	0,00	m ²	
			TOTALE					m ²	AZZIONAZIONE NATURALE
CALCOLO AZEAREAZIONE TURALE									
LOGIC	CATEGORIA	SUPERFICIE APERTI	TOPOLOGIA DI APERTURA	NUMERO APERTURE	DIMENSIONE APERTURA	CAL.COLO	RESA TATO	UNITA' DI MISURA	
LAVORAZIONE CASSI	1	APERTURE BASE	TOPOLOGIA DI APERTURA <td>NUMERO APERTURE <td>DIMENSIONE APERTURA <td>CAL.COLO <td>RESA TATO <td>UNITA' DI MISURA</td> <td></td> </td></td></td></td>	NUMERO APERTURE <td>DIMENSIONE APERTURA <td>CAL.COLO <td>RESA TATO <td>UNITA' DI MISURA</td> <td></td> </td></td></td>	DIMENSIONE APERTURA <td>CAL.COLO <td>RESA TATO <td>UNITA' DI MISURA</td> <td></td> </td></td>	CAL.COLO <td>RESA TATO <td>UNITA' DI MISURA</td> <td></td> </td>	RESA TATO <td>UNITA' DI MISURA</td> <td></td>	UNITA' DI MISURA	
			FINIE STRA A MISTRO	1	0,50 m x 1,50 m	0,75	0,00	m ²	
			FINIE STRA A MISTRO	1	1,20 m x 2,00 m	2,40	0,00	m ²	
			TOTALE					m ²	AZZIONAZIONE NATURALE
CALCOLO AZEAREAZIONE TURALE									
LOGIC	CATEGORIA	SUPERFICIE APERTI	TOPOLOGIA DI APERTURA	NUMERO APERTURE	DIMENSIONE APERTURA	CAL.COLO	RESA TATO	UNITA' DI MISURA	
LAVORAZIONE CASSI	1	APERTURE BASE	TOPOLOGIA DI APERTURA <td>NUMERO APERTURE <td>DIMENSIONE APERTURA <td>CAL.COLO <td>RESA TATO <td>UNITA' DI MISURA</td> <td></td> </td></td></td></td>	NUMERO APERTURE <td>DIMENSIONE APERTURA <td>CAL.COLO <td>RESA TATO <td>UNITA' DI MISURA</td> <td></td> </td></td></td>	DIMENSIONE APERTURA <td>CAL.COLO <td>RESA TATO <td>UNITA' DI MISURA</td> <td></td> </td></td>	CAL.COLO <td>RESA TATO <td>UNITA' DI MISURA</td> <td></td> </td>	RESA TATO <td>UNITA' DI MISURA</td> <td></td>	UNITA' DI MISURA	
			FINIE STRA A MISTRO	1	0,50 m x 1,50 m	0,75	0,00	m ²	
			FINIE STRA A MISTRO	1	1,20 m x 2,00 m	2,40	0,00	m ²	
			TOTALE					m ²	AZZIONAZIONE NATURALE
CALCOLO AZEAREAZIONE TURALE									
LOGIC	CATEGORIA	SUPERFICIE APERTI	TOPOLOGIA DI APERTURA	NUMERO APERTURE	DIMENSIONE APERTURA	CAL.COLO	RESA TATO	UNITA' DI MISURA	
LAVORAZIONE CASSI	1	APERTURE BASE	TOPOLOGIA DI APERTURA <td>NUMERO APERTURE <td>DIMENSIONE APERTURA </td></td>	NUMERO APERTURE <td>DIMENSIONE APERTURA </td>	DIMENSIONE APERTURA				

CALCOLO AREAZIONE NATURALE