

LA QUOTA DI RIFERIMENTO ±0,00 m E' STATA ASSUNTA A + 2,70 m s.l.m

COMUNE DI SAN GIULIANO TERME

PIANO PARTICOLAREGGIATO U.T.O.E. n.22 COMPARTO 2 - PONTELUNGO  
Approvato con Delibera Consiglio Comunale n.33 del 03.07.2013  
Convenzionato in data 31.07.2017 e successivo atto integrativo di Delibera della Giunta Comunale n.14 del 01.02.2022

PERMESSO DI COSTRUIRE

Progetto per la realizzazione di un nuovo edificio commerciale destinato a  
G.S.V. Food per trasferimento  
COMPARTO 2 - Lotto Funzionale Sub b - UMI 3b

COMMITTENTE

IL POGGINO s.r.l.  
SEDE LEGALE: Via Valentini n° 38 - 59100 PRATO (PO)  
C.F. e P.IVA 05480120483  
e-mail PEC: ilpoggino@pec.it  
AMMINISTRATORE UNICO E LEGALE RAPPRESENTANTE: Giovanni NIGRO  
C.F. NGRGNN78S14D122A



EffeEffeArchitects


Sede Legale: Via Lorenzo Bartolini, n. 20 20155 MILANO (MI)  
Tel. +39 02 48000559 +39 02 48194642 +39 02 48002201  
e-mail ufficio tecnico: tecnico@effearchitects.it e-mail segreteria e direzione: segreteria@effearchitects.it

Il Progettista  
Dott. Arch. Francesco Fiorica

Collaboratori  
Dott. Arch. Fabrizio Cirelli  
Dott. Arch. Elena Stracchi

TITOLO  
PIANTA PIANO TERRA  
KEYPLAN  
DATA  
AGGIORNAMENTO  
MAGGIO 2022  
TAV  
PdC\_15.0  
SCALA  
1:200

| COMMESSA                | REFERENTI   | COMMITTENTE       | LOTTO          |
|-------------------------|---|-------------------|----------------|
| 0156.20                 | FC-ES   | IL POGGINO s.r.l. | Sub b - UMI 3b |
| ARCHIVIO INFORMATIZZATO | 2-0156.20 SAN GIULIANO TERME NIGRO E CIA BOZZONI BOZZE POC CONVO MAGGIO 2022 POC_15.0 - 15.04 - 15.08 - PIANA PIANO TERRA DETTAGLIA<br>POC_15.0 - 15.04 - 15.08 - PIANA PIANO TERRA DETTAGLIA (img) |                   |                |

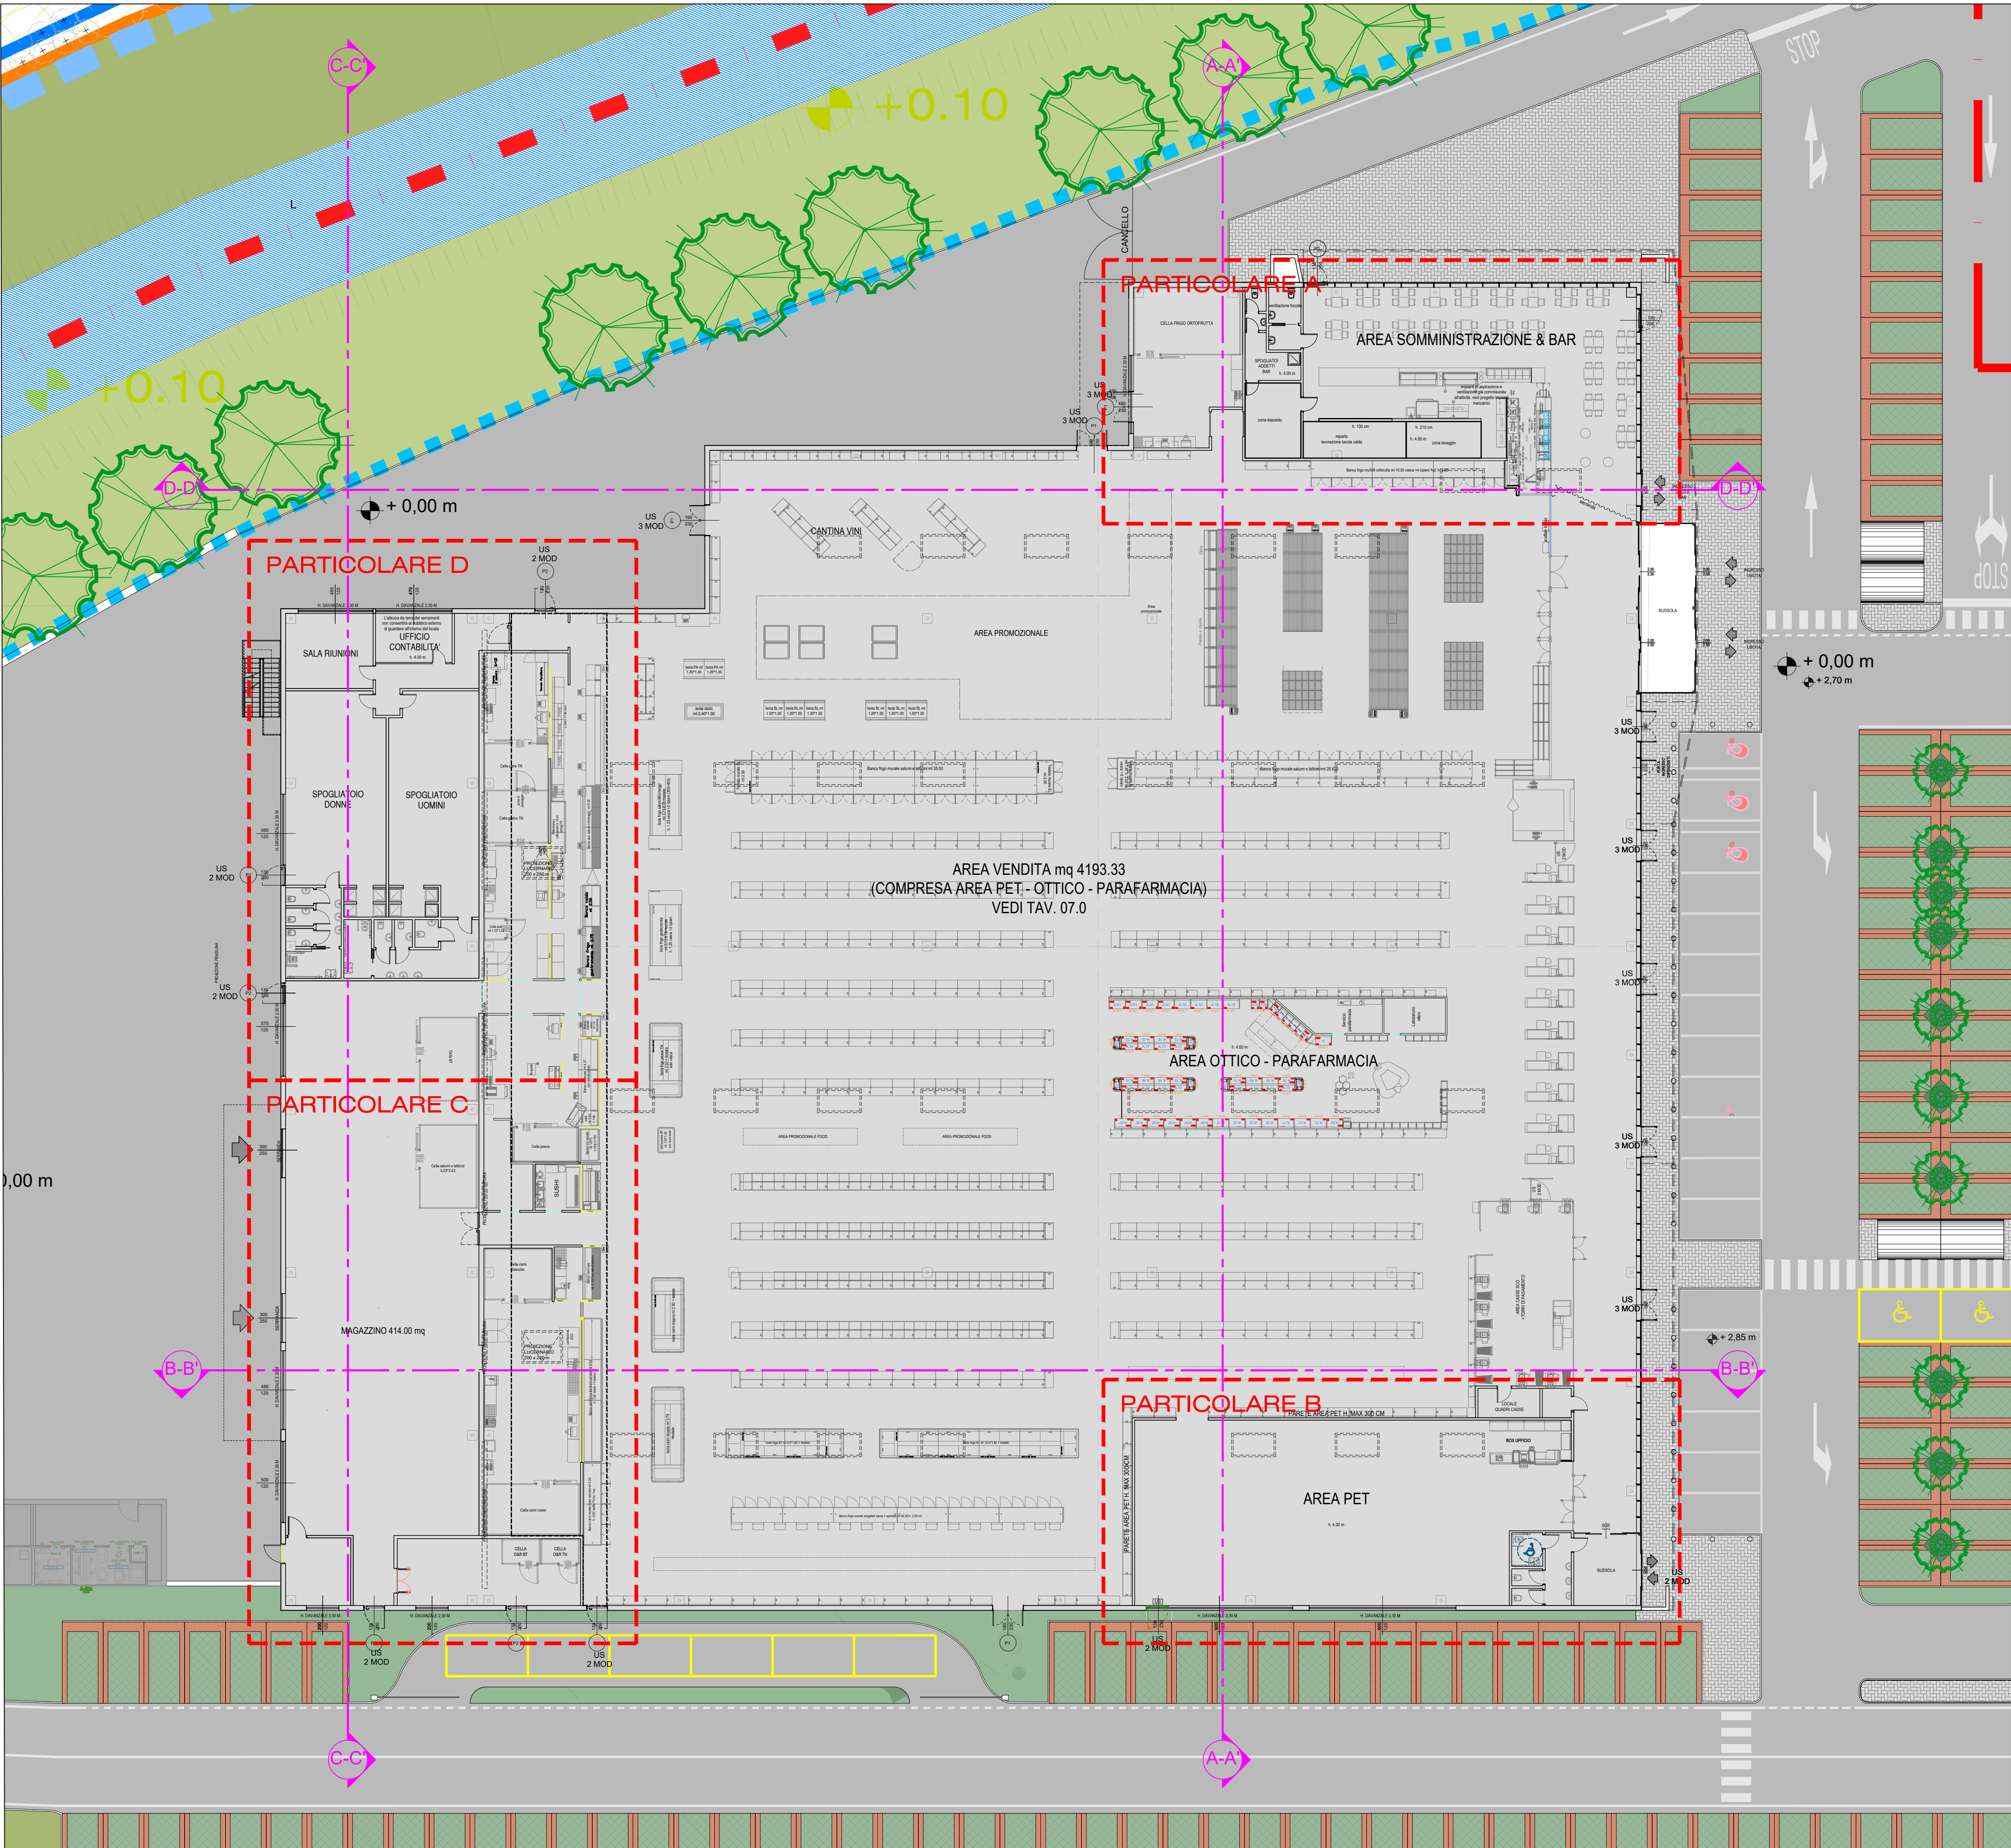

PIANTA PIANO TERRA