

COMUNE DI SAN GIULIANO TERME

PIANO PARTICOLAREGGIATO U.T.O.E. n.22 COMPARTO 2 - PONTELUNGO
Approvato con Delibera Consiglio Comunale n.33 del 03.07.2013
Convenzionato in data 31.07.2017 e successivo atto integrativo di Delibera della Giunta Comunale n.14 del 01.02.2022

PERMESSO DI COSTRUIRE

Progetto per la realizzazione di un nuovo edificio commerciale destinato a
G.S.V. Food per trasferimento
COMPARTO 2 - Lotto Funzionale Sub b - UMI 3b

COMMITTENTE

IL POGGIO s.r.l.
SEDE LEGALE: Via Valentini n° 38 - 59100 PRATO (PO)
C.F. e P.IVA 0348010463
e-mail PEC: ilpoggio@ilpoggio.it
AMMINISTRATORE UNICO E LEGALE RAPPRESENTANTE: Giovanni NIGRO
C.F. NGRGNN78S14D122A

EffeEffe Architects
Francesco Fiorillo

Sede Legale: Via Lomello Barletta, n. 20 - 20135 MILANO (MI)
Tel. +39 02 48000297 +39 02 48194641 +39 02 48002011
e-mail ufficio tecnico: tecnico@effearchitects.it e-mail segreteria e reception: segreteria@effearchitects.it

Il Progettista

Dott. Arch. Francesco Fiorillo

Collaboratori


Dott. Arch. Fabrizio Cirelli
Dott. Arch. Elena Stracchi

TITOLO
PIANTA PIANO TERRA
PARTICOLARE C
PARTICOLARE D


DATA
AGGIORNAMENTO
MAGGIO 2022
P&C_15.0B

SCALA
1:50

COMMESSA	REFERENTI	COMMITTENTE	LOTTO
0156.20	FC-ES	IL POGGIO s.r.l.	Sub b - UMI 3b
ARCHIVIO INFORMATIZZATO	ELENCO DEI LAVORI REALIZZATI: 1. 2013-2014: PIANO PARTICOLAREGGIATO COMPARTO 2 - PONTELUNGO (PRATO) - 2. 2015-2016: PIANO PARTICOLAREGGIATO COMPARTO 2 - PONTELUNGO (PRATO) - 3. 2017-2018: PIANO PARTICOLAREGGIATO COMPARTO 2 - PONTELUNGO (PRATO) - 4. 2019-2020: PIANO PARTICOLAREGGIATO COMPARTO 2 - PONTELUNGO (PRATO) - 5. 2021-2022: PIANO PARTICOLAREGGIATO COMPARTO 2 - PONTELUNGO (PRATO)		

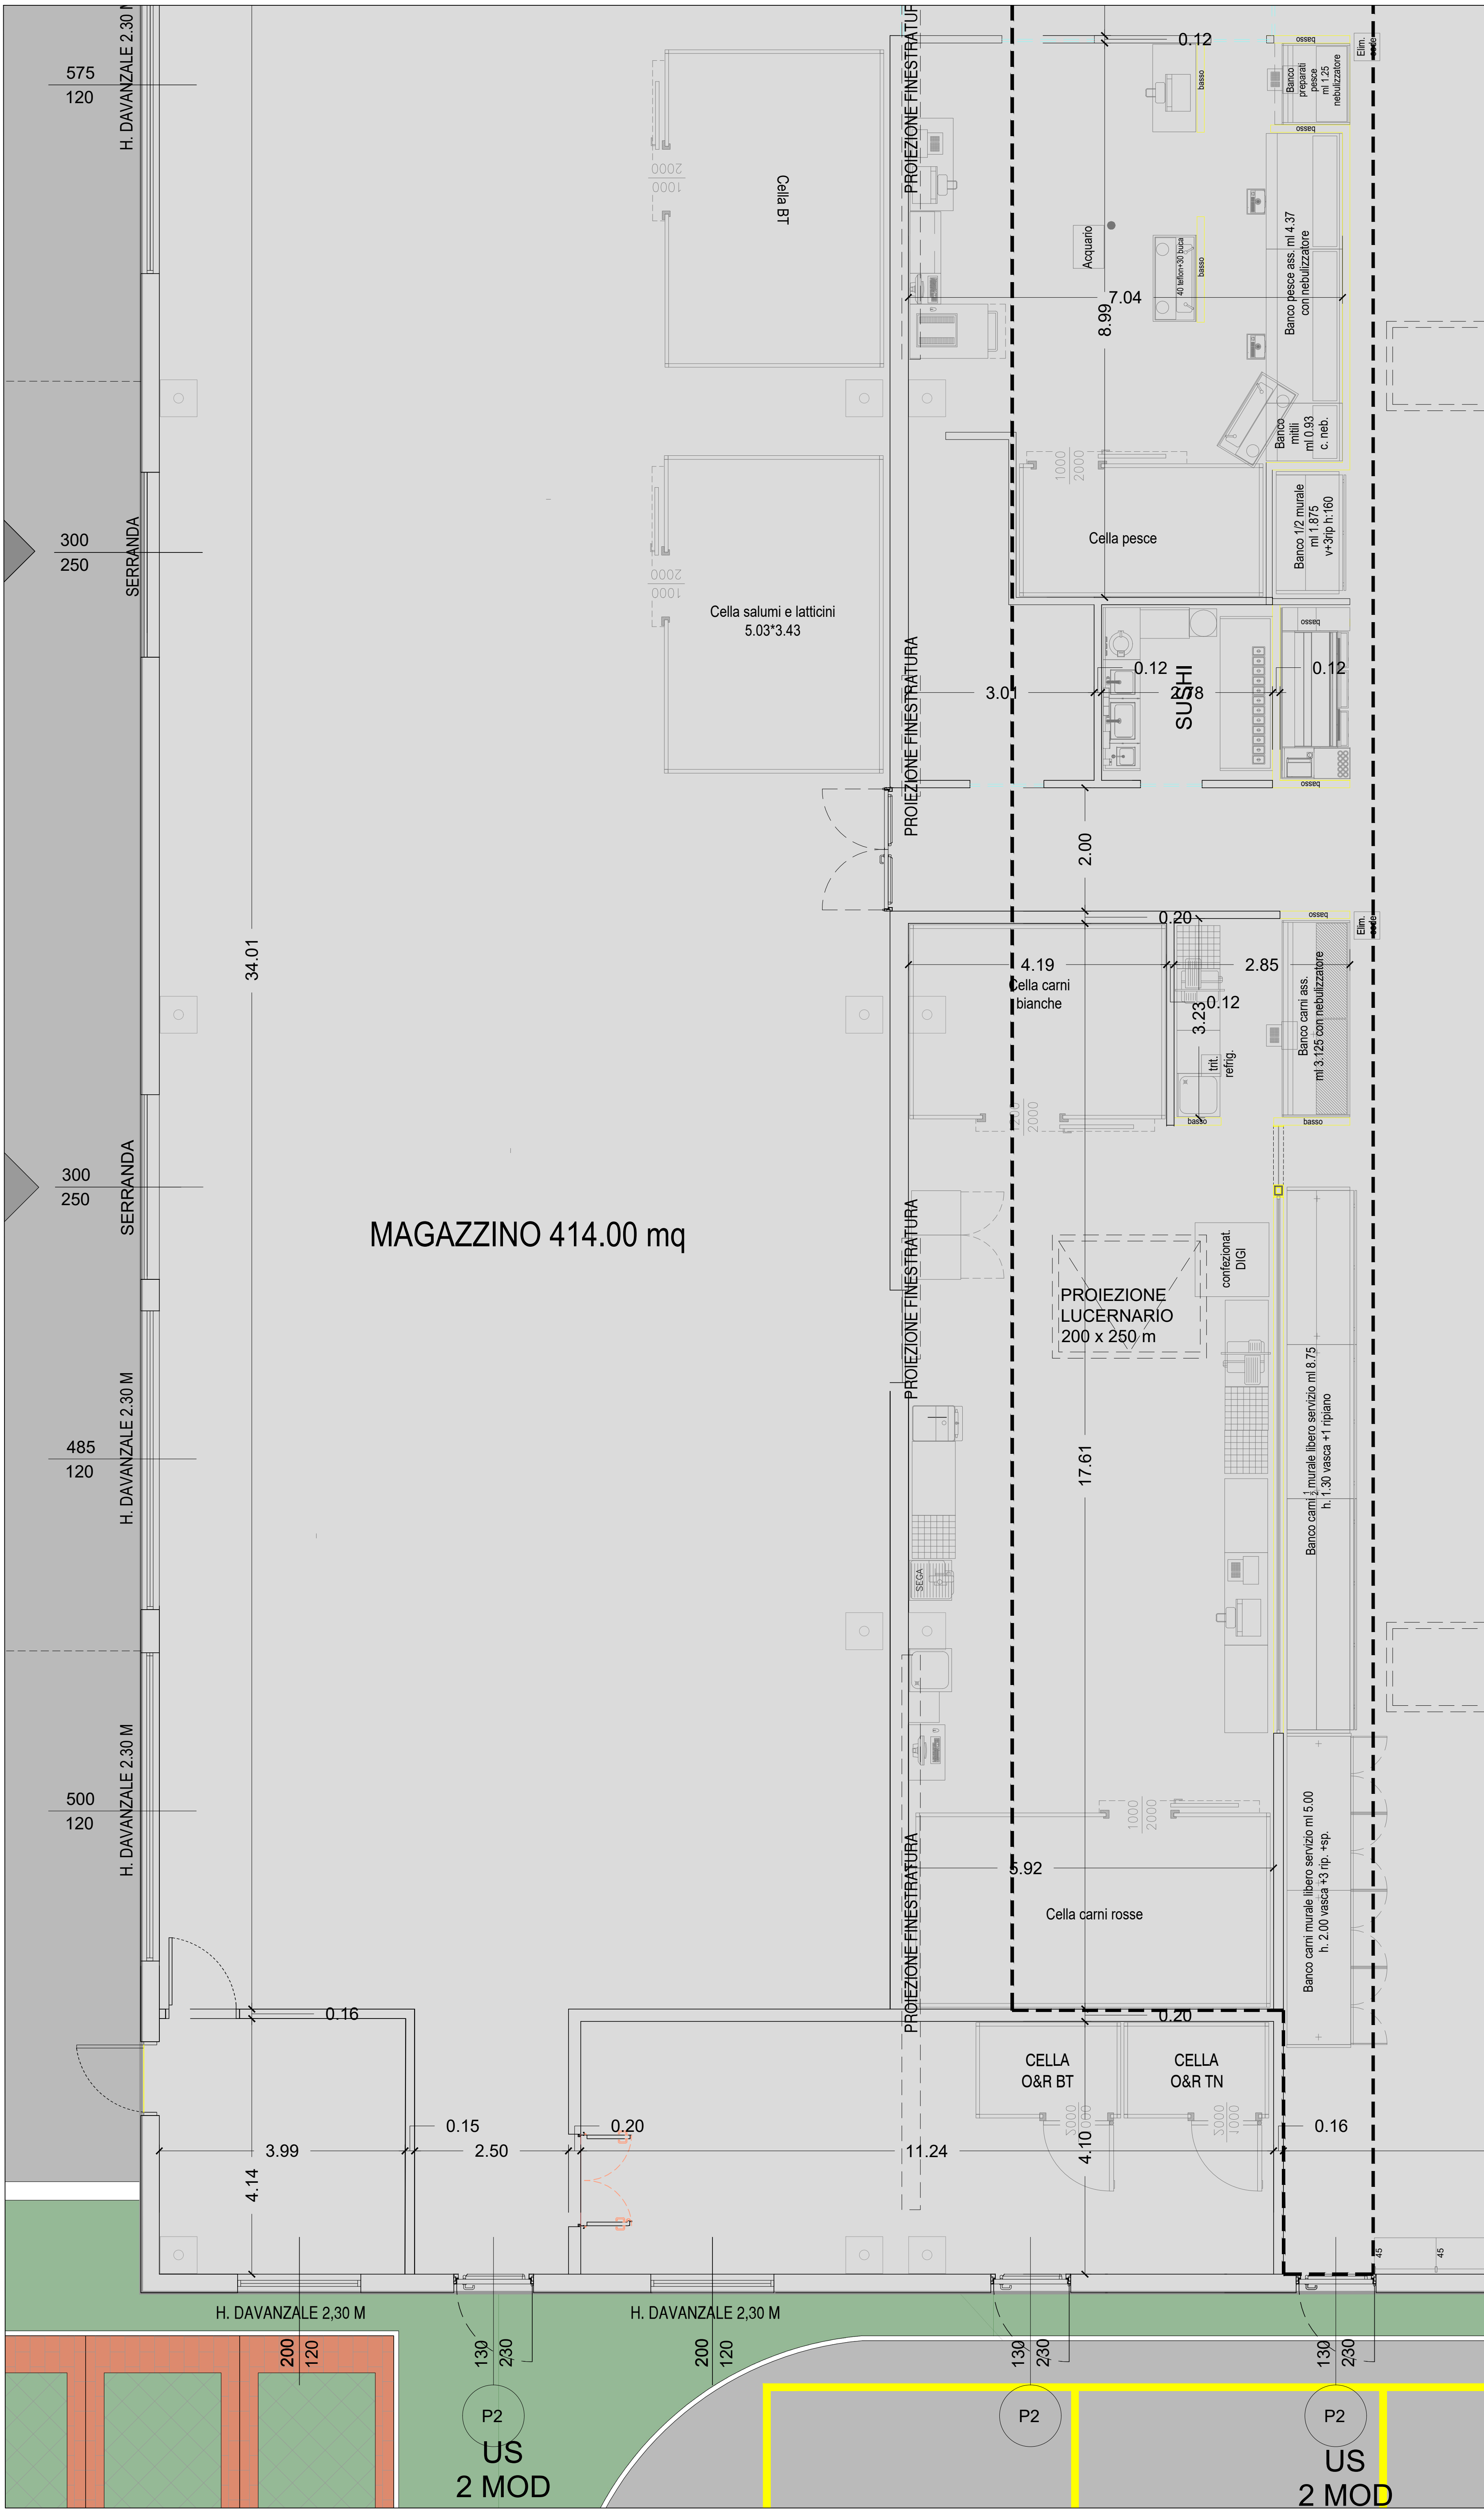

PARTICOLARE C

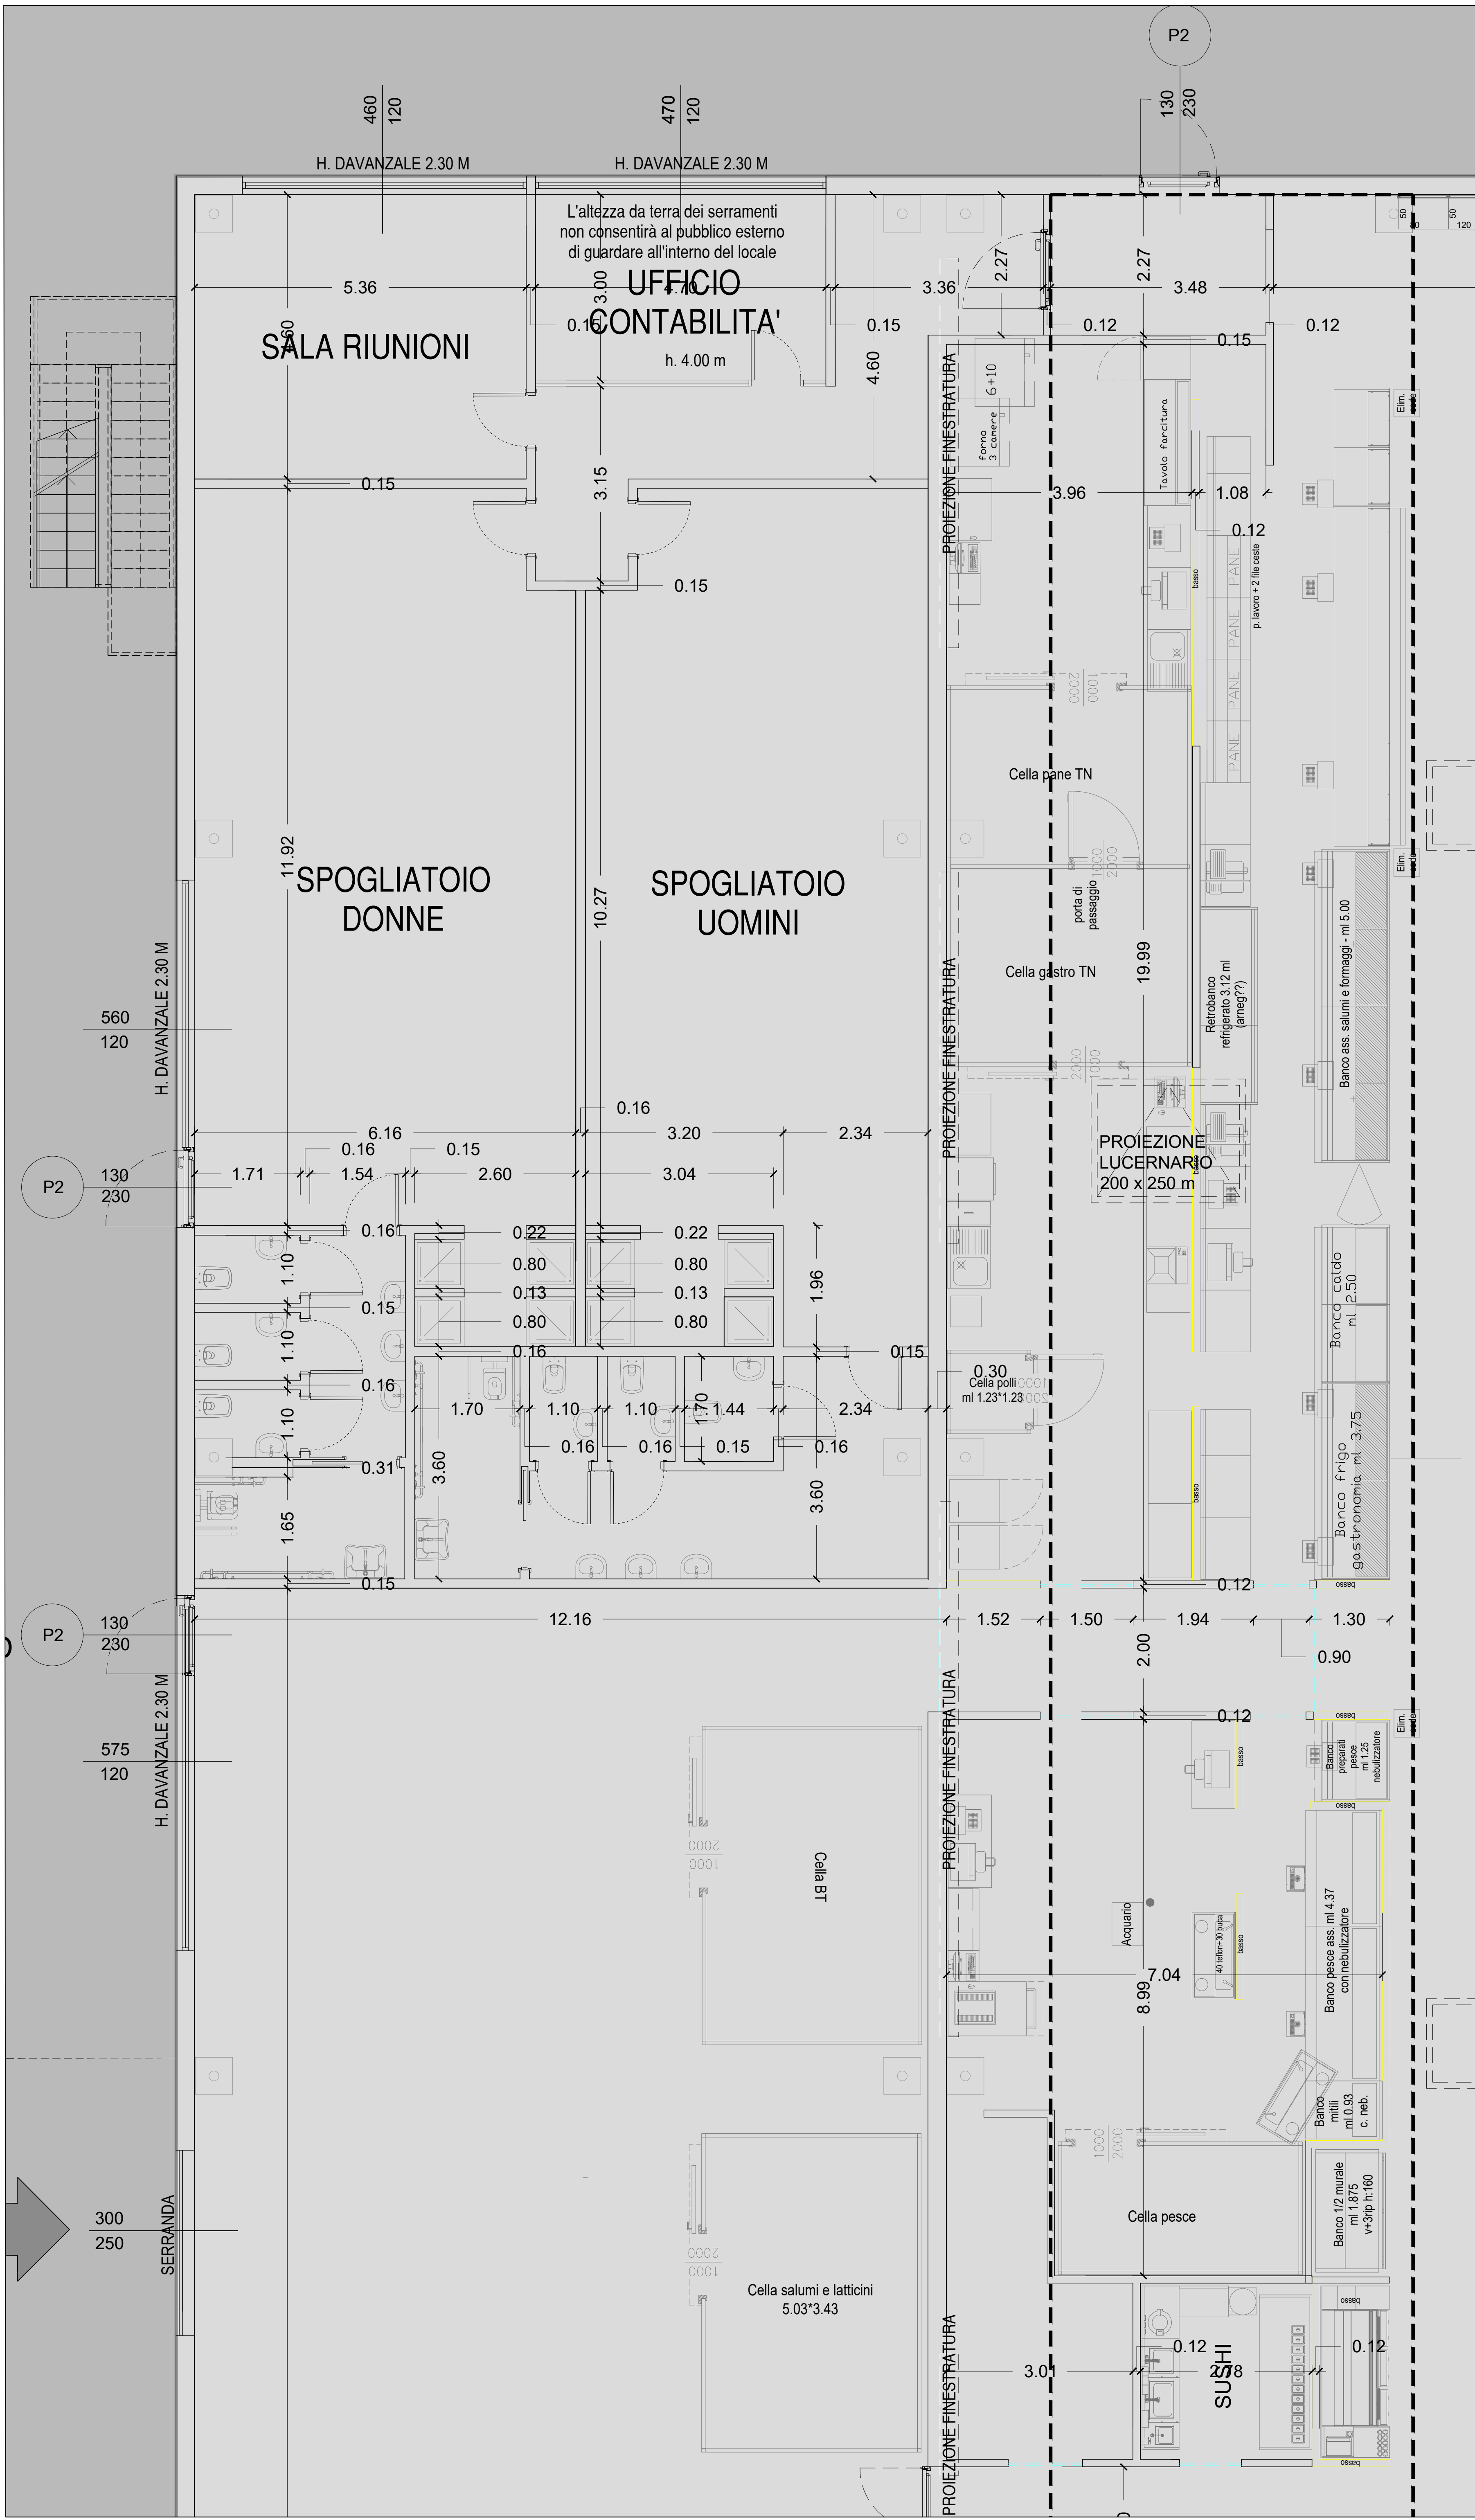

PARTICOLARE D