

Consistenza industriale e VAS
Strutture sostenibili, impianti, impianti acustica e sicurezza
gestionali

FAVORIZZO ALTERNATIVE EDUCATIVE
STABILIMENTO DI UNA NUOVA MENTALITÀ


PROFILI
PILASTRI
CANTIERI
CANTIERI

coordinatore sicurezza e assistenza alla direzione lavori
CALCOLO E ALLINEAMENTO INCONTINENTE

Urbanistica - edilizia
AMMINISTRAZIONE DI UN NUOVO

AMMINISTRAZIONE DI UN NUOVO

DATA	REV.	STATO ATTUALE	TAVOLA
2021	00	PROGETTO GENERALI AMBIENTALI E CONSISTENZA URBANISTICA	B18 DEFINITIVO SCALA 1:500

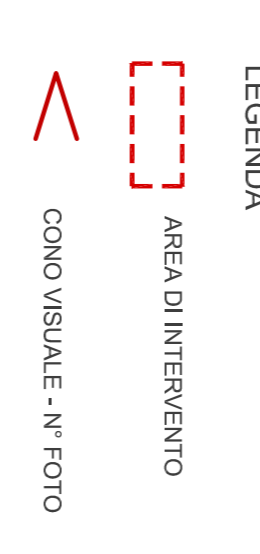

STATO ATTUALE - CONSISTENZA	
SUPERFICIE TERRITORIALE (SA)	40.725 mq
SUPERFICIE UTM LOMBA (SUA)	5.450 mq


STATO ATTUALE - FUNZIONI

- 1- MAGAZZINO E ASSIEME ADIGIO ROSSONI
- 2- SPORTELLI E SERVIZI GENERALI P. 1 E LOCALE MENSALE P. 1
- 3- LOCALE REFRIGERAZIONE PLASTICHE E SFERRI IONICI
- 4- UFFICI, MAGAZZINO E LAVORAZIONE PLASTICA
- 5- ASPERSIVO
- 6- CABINA ELETTRICA
- 7- LOCALE QUADRI ELETTRICI
- 8- LOCALE IMPIANTO ID
- 9- TETTOIA
- 10- DEPOSITO, OFFICINA, MAGAZZINO E ALLOGGIO PER IL CUSTODE
- 11- LOCALI BANCO PROVA, LINEA DI TRAC
- 12 - VASCA ANTINCENDIO




INDIVIDUAZIONE FOTOGRAFICA DEGLI EDIFICI



PLANIMETRIA GENERALE

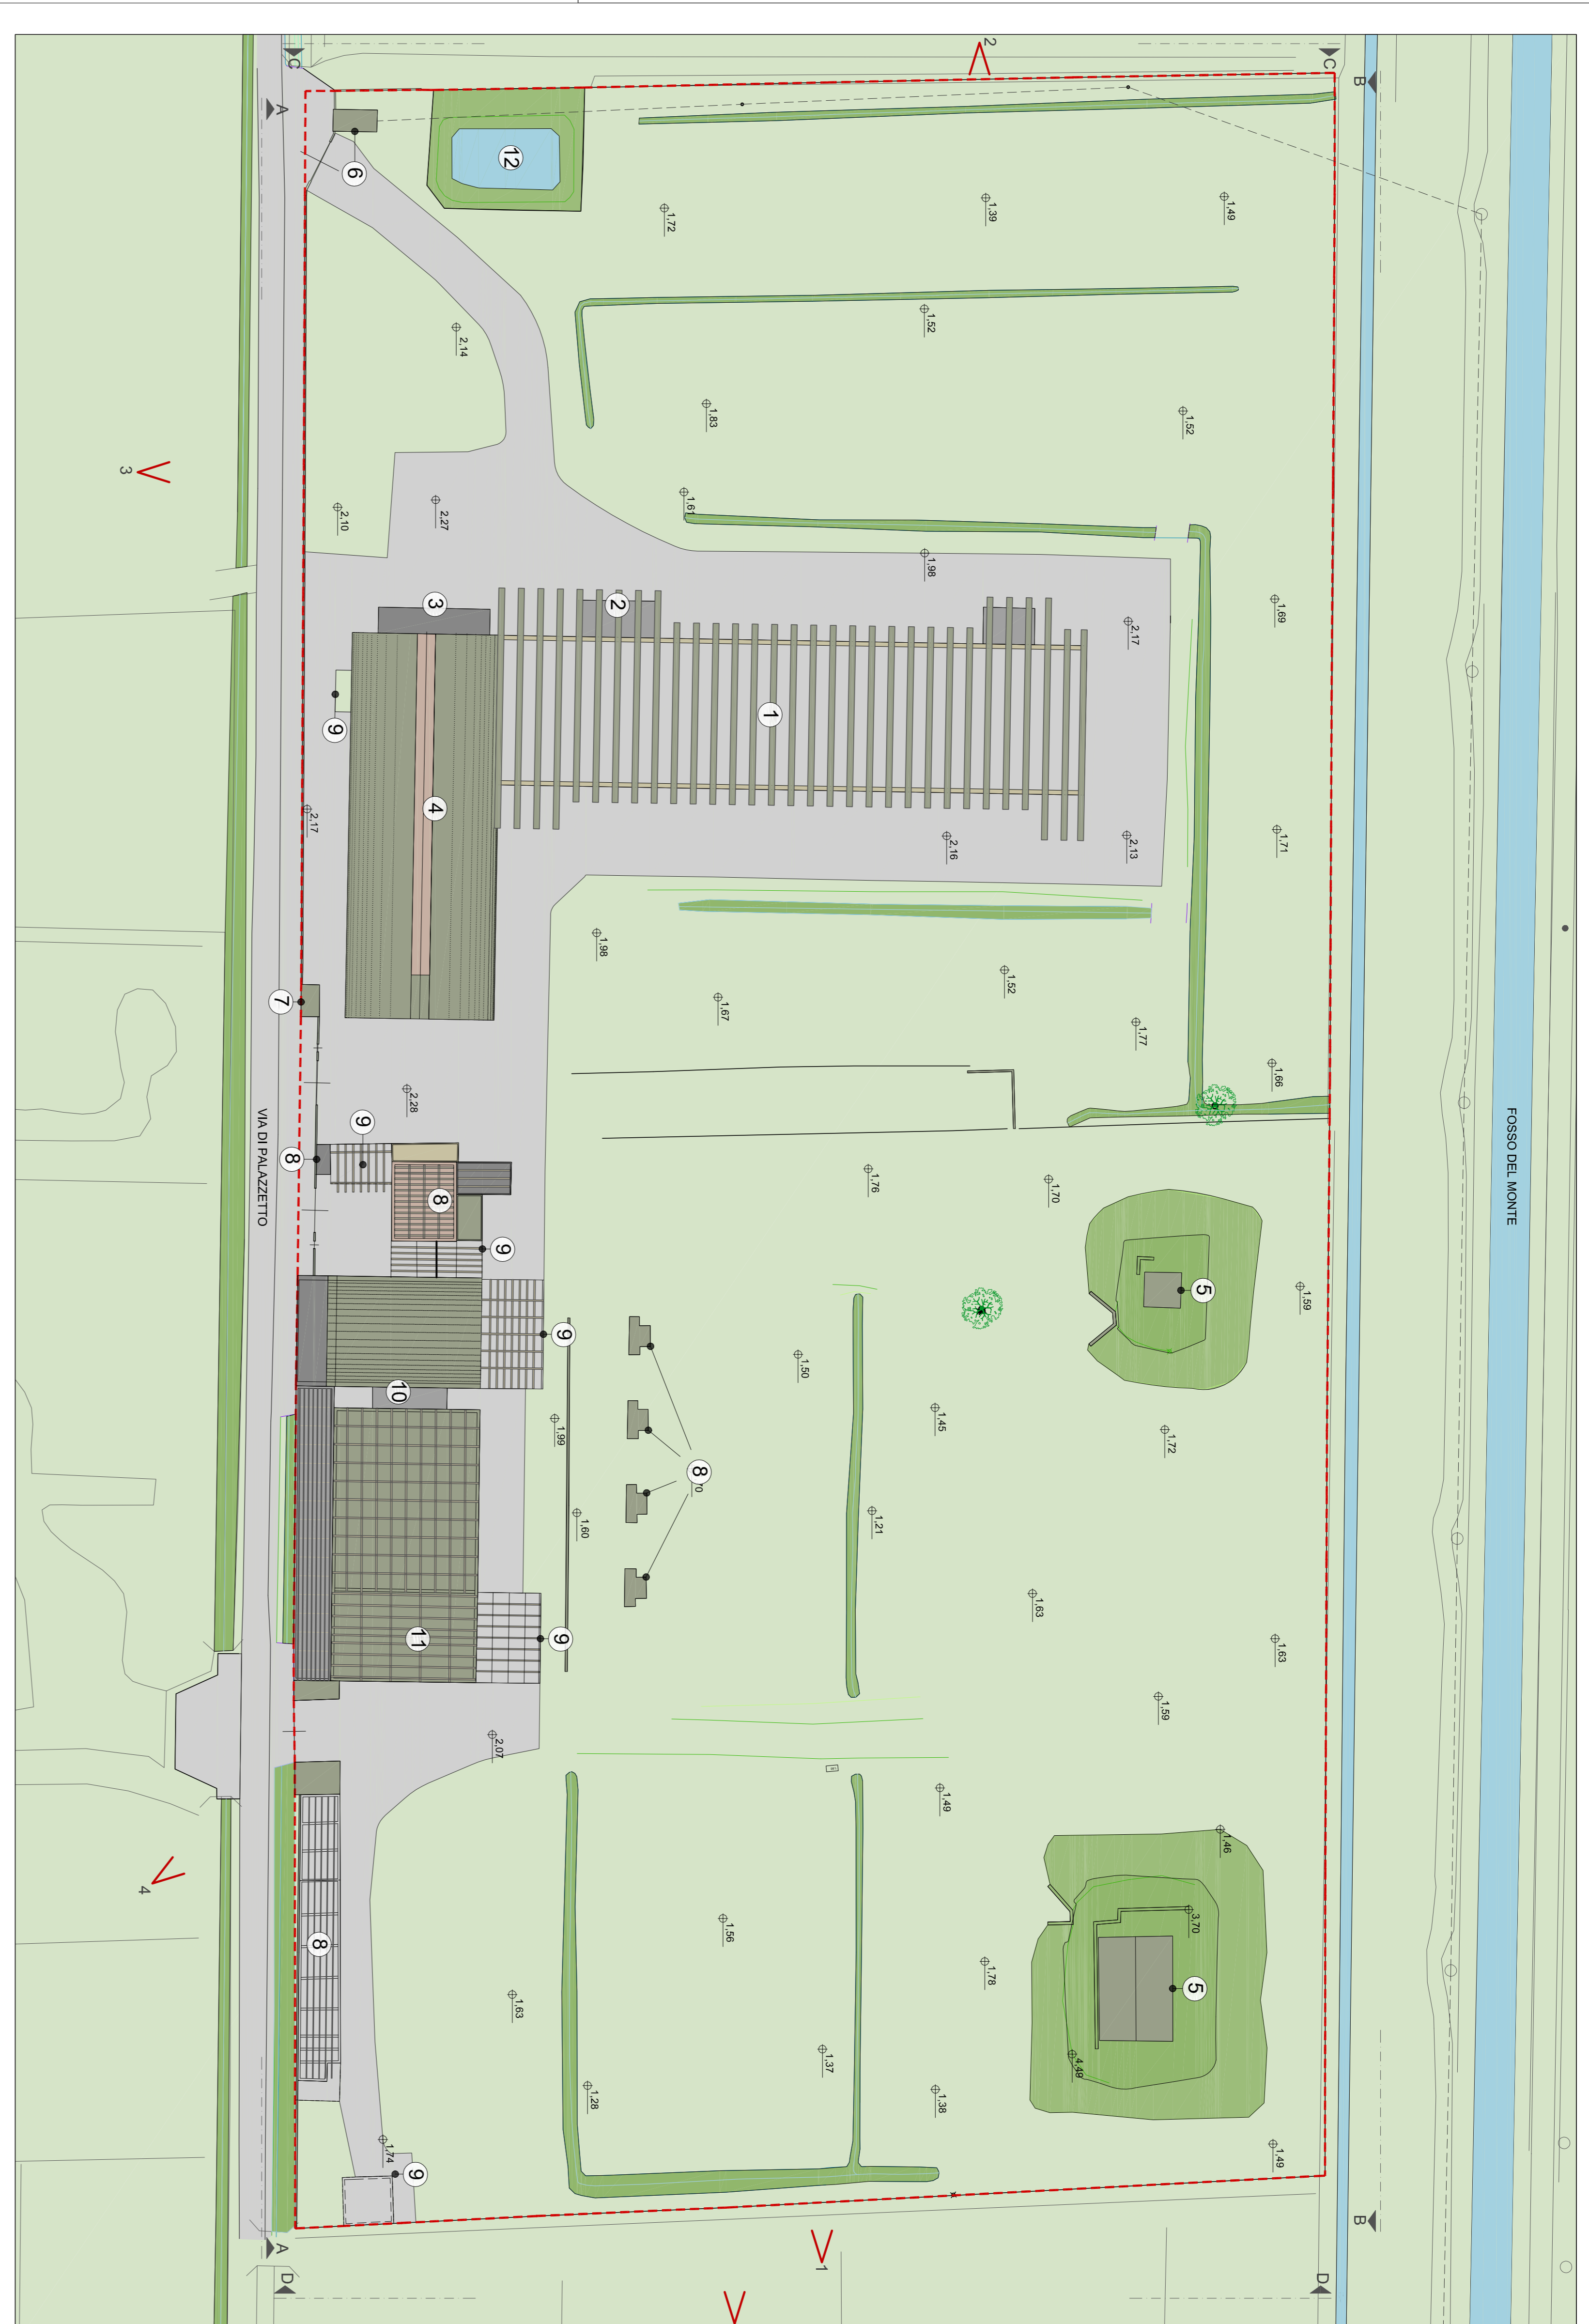

PROFILI AMBIENTALI

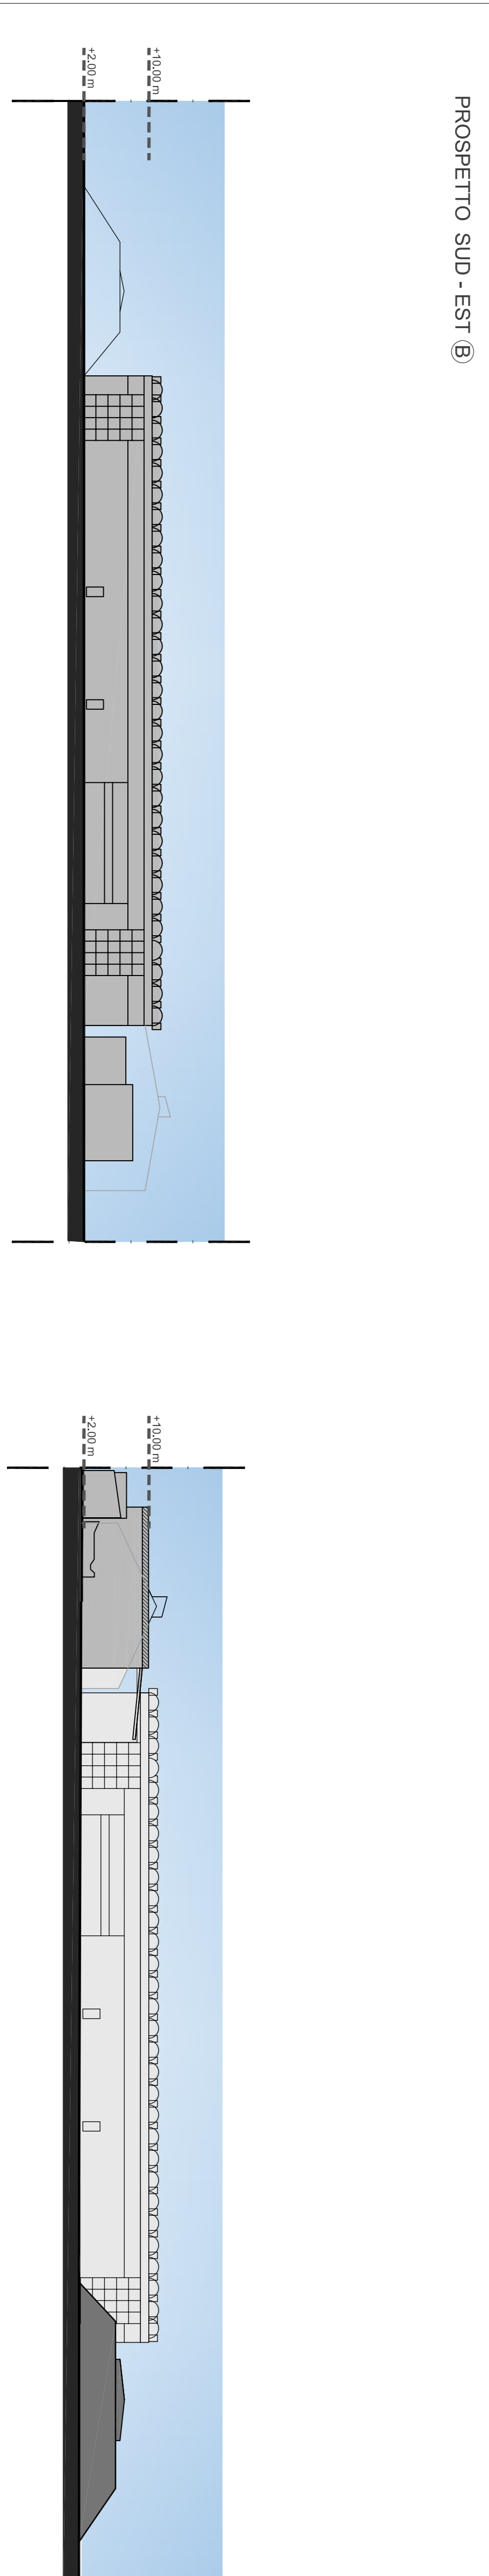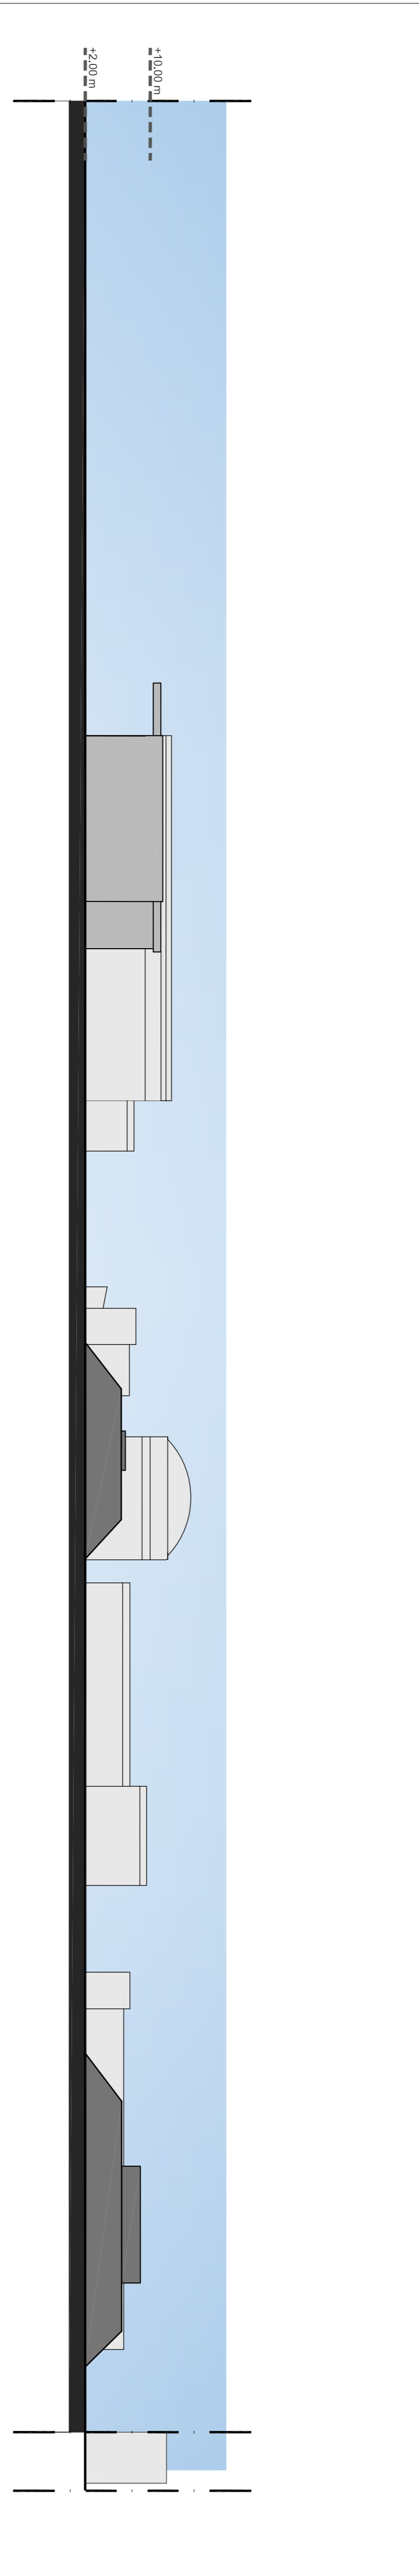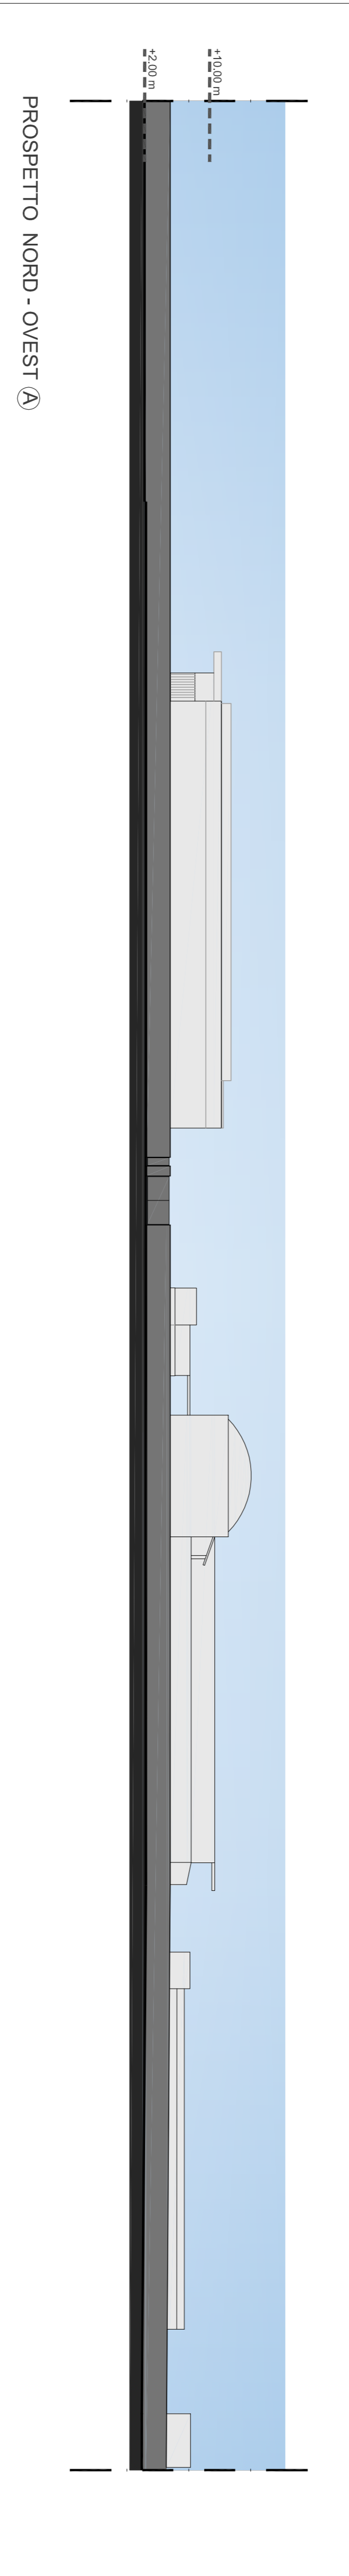

DOCUMENTAZIONE FOTOGRAFICA

