

Comune di San Giuliano Terme

# Agnano

Stralcio A

Variante di disciplina degli interventi nella  
Zona A

Art. 5 L.R. Toscana n. 59 del 21.05.1980

## Analisi

Progettisti: Dott. Ing. Paolo Bozzi  
Dott. Ing. Paolo Galantini


Collaborazione: Servizio Urbanistica

**STRUTTURA TERRITORIO 1825**

Scala 1:1000

TAVOLA 3/a (A)

STRALCIO B

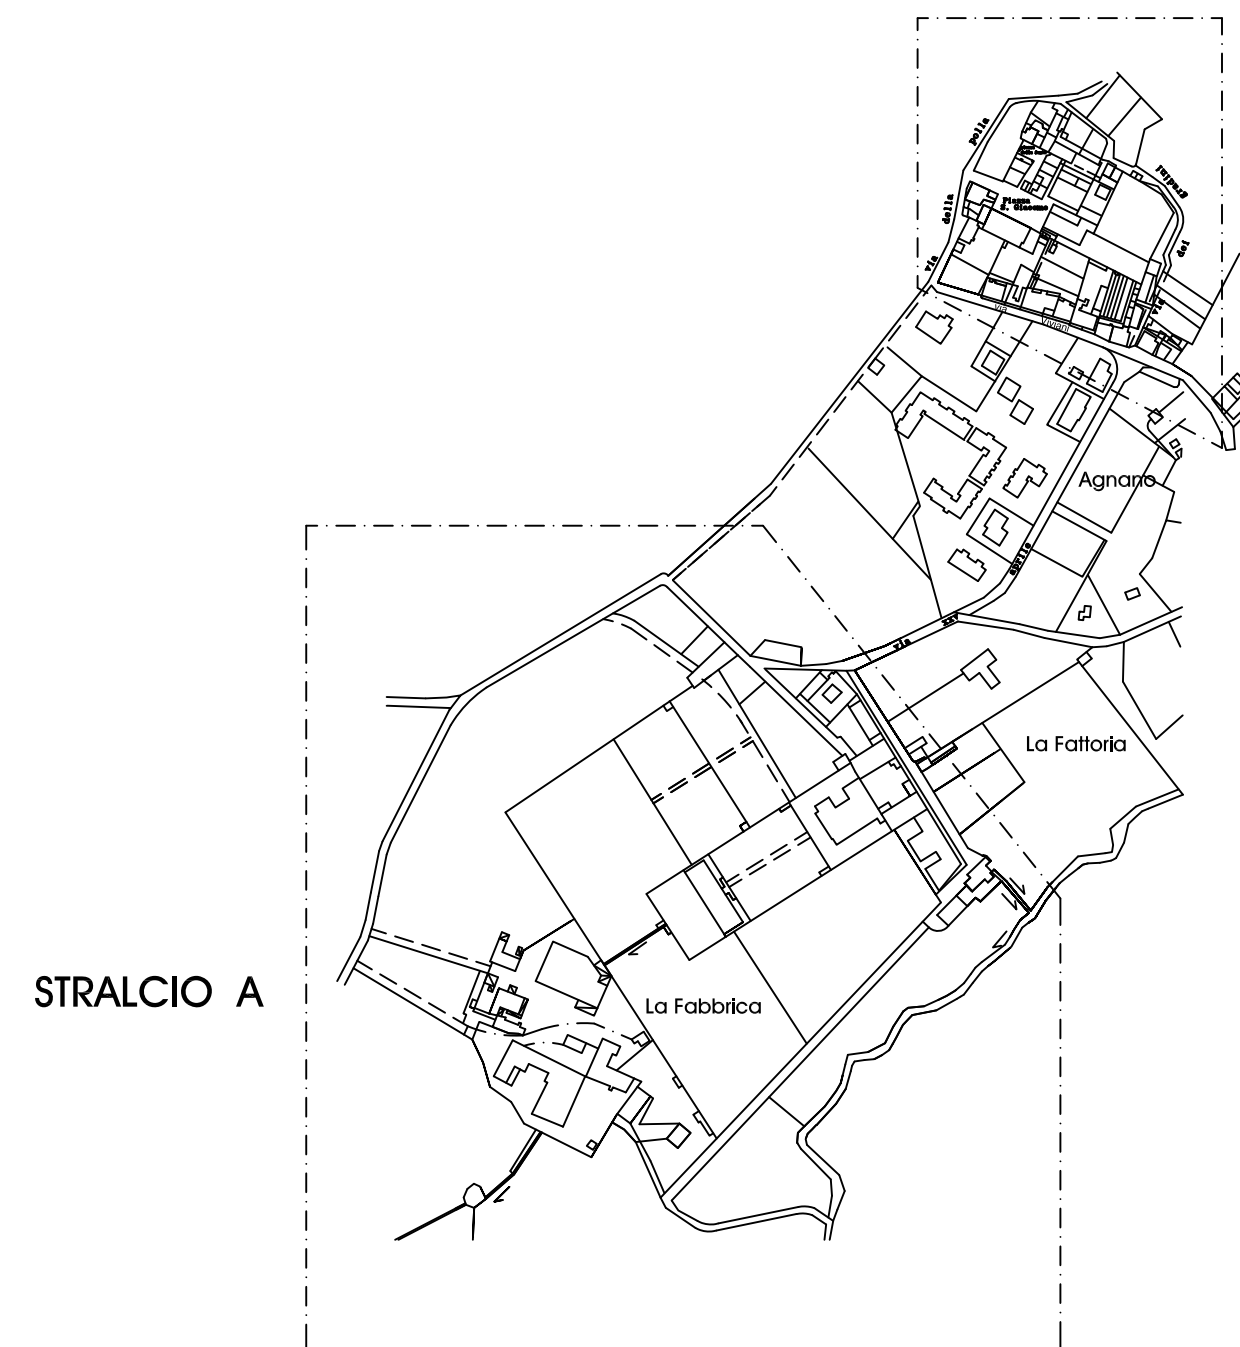

## LEGENDA

- - - Delimitazione Zona A ex L.R. 59/80
- - - Variazione tipologia interna all'unità di intervento
- Delimitazione unità di intervento
- Esistente
- Viabilità
- Acque