



## **PIANO OPERATIVO COMUNALE ADOZIONE**

*Ai sensi degli artt. 222 e 228 L.R. N°65/2014 "NORME PER IL GOVERNO DEL TERRITORIO"*


### **ALLEGATO 3d**


## **MONITORAGGIO DELLE ATTUAZIONI DELLE OPERE PUBBLICHE AL 31.12.2017**

### **INQUADRAMENTI CARTOGRAFICI SCALA 1:5000**




QUADRO DI UNIONE

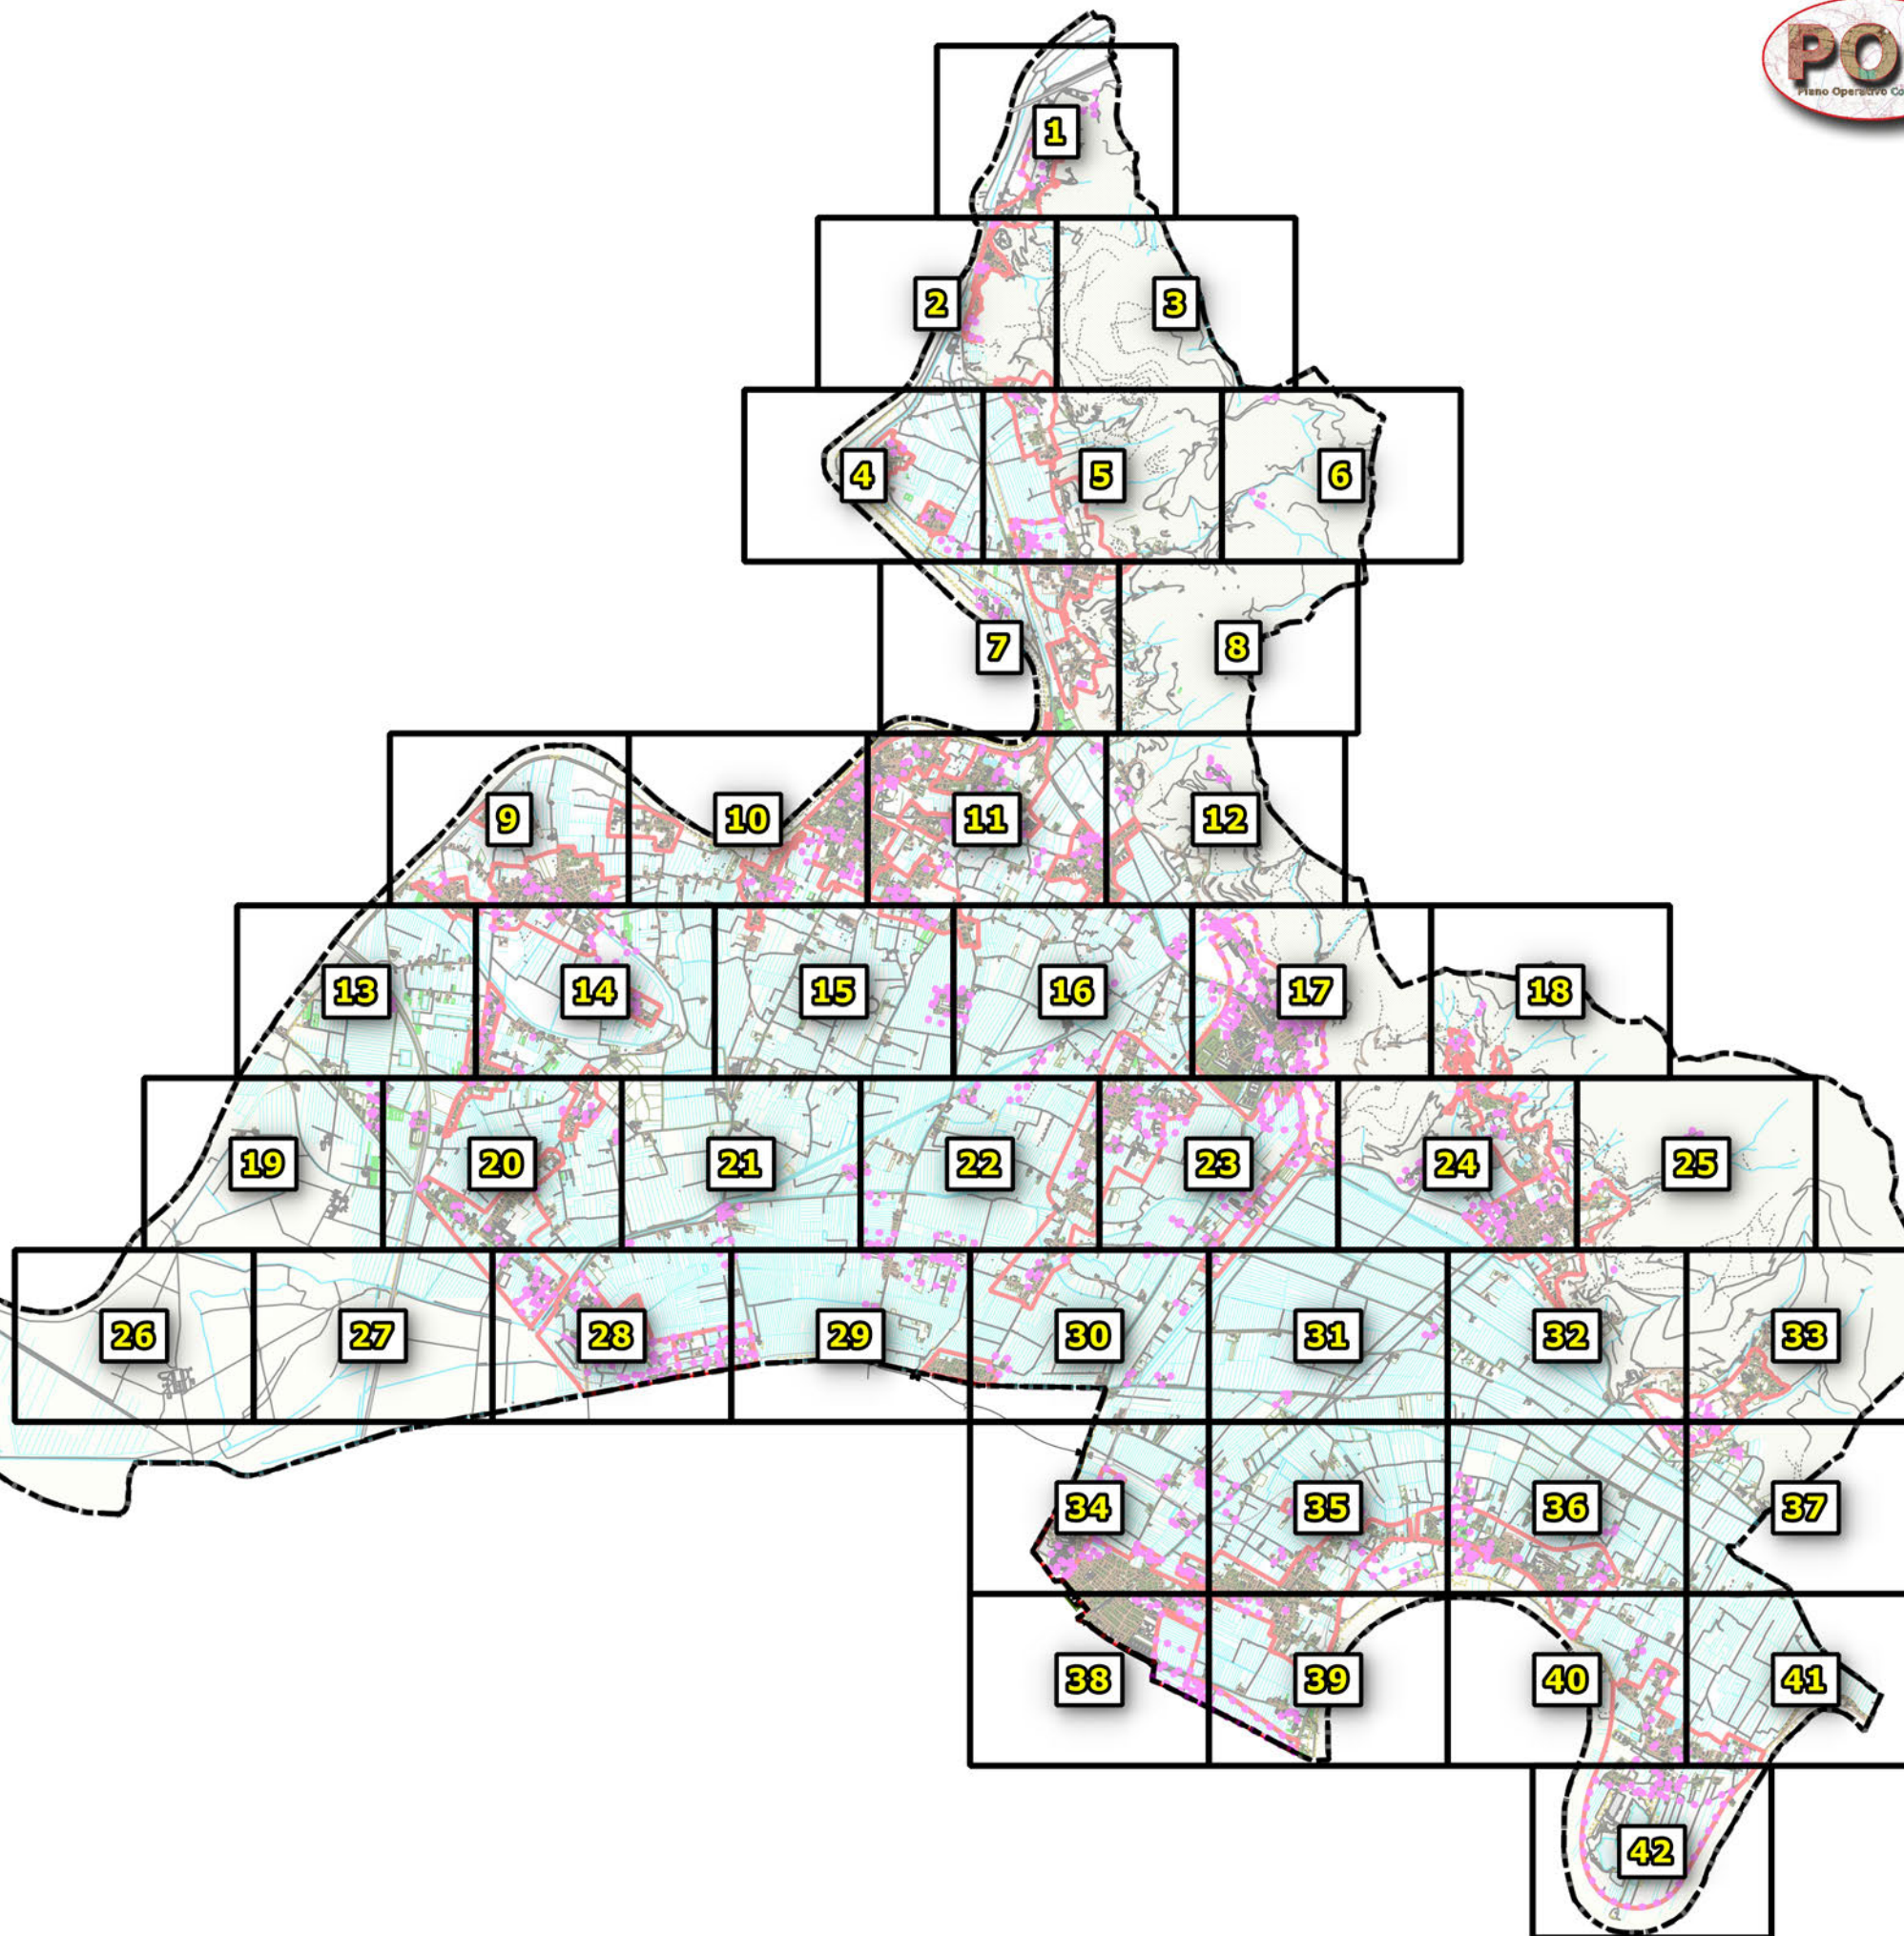

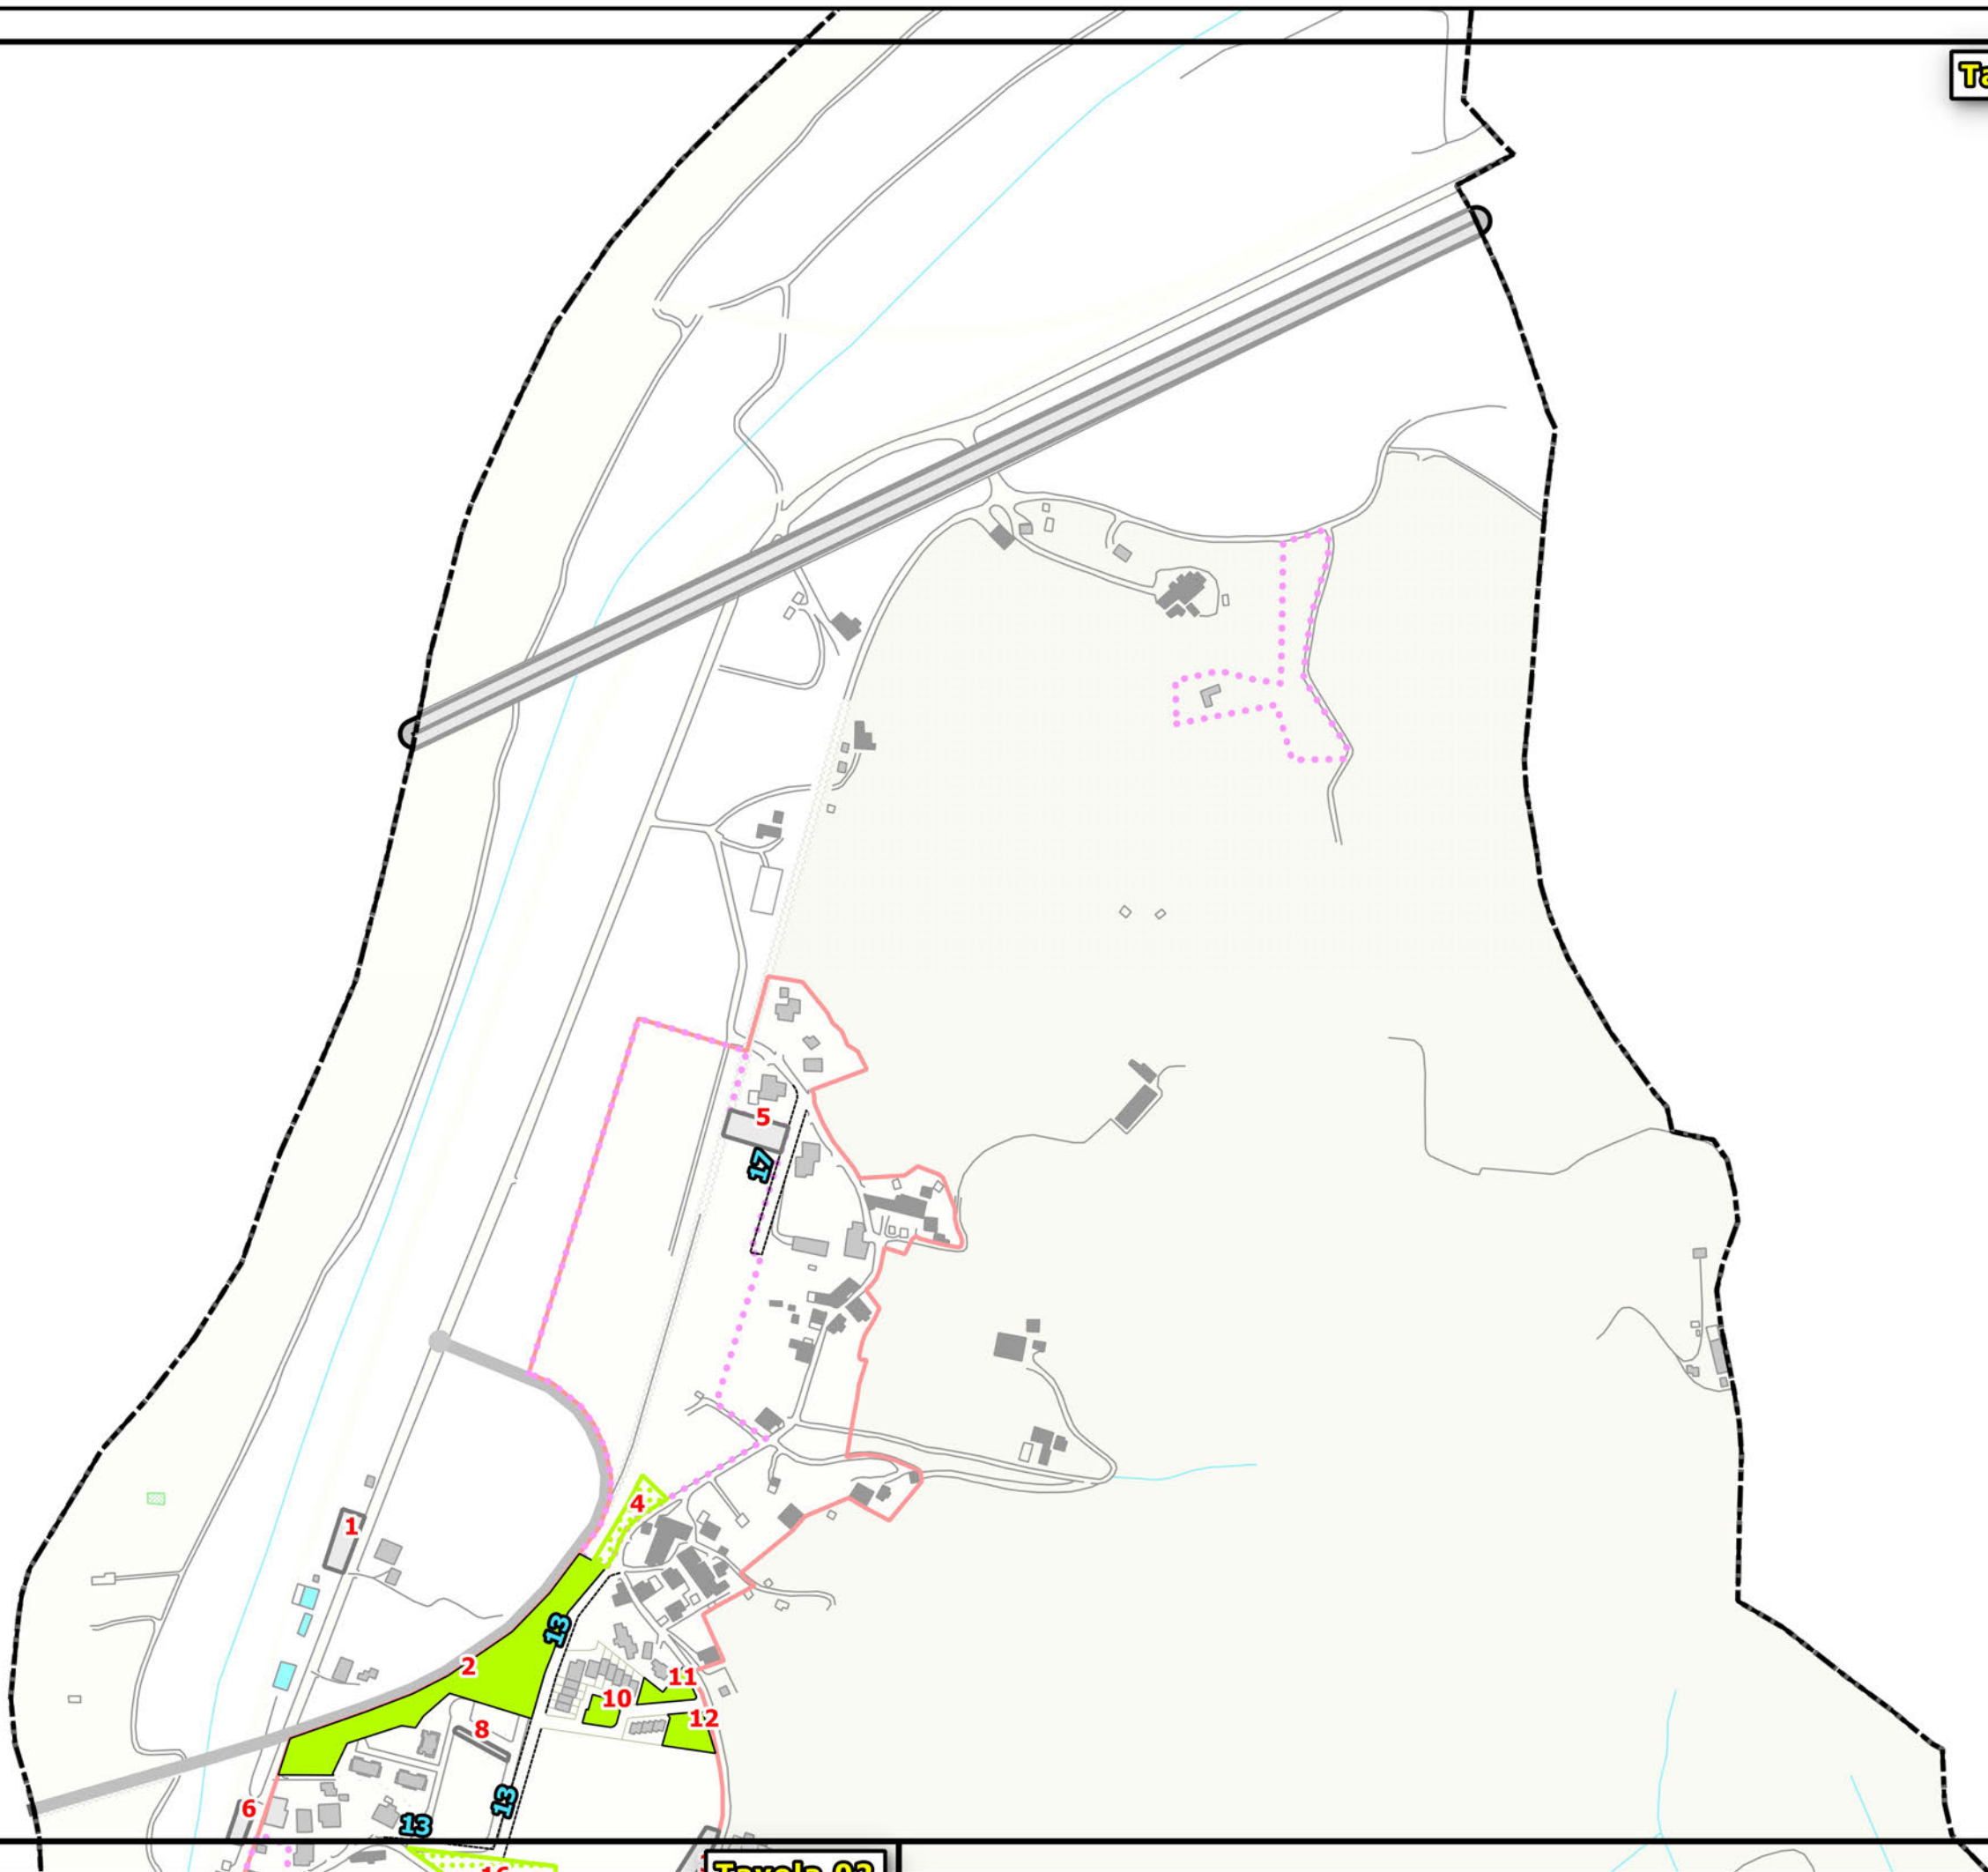


- Strade urbane di previsione
- F1 - Aree destinate a verde pubblico attrezzato
- Piazze
- Parcheggi
- Piazze a Verde
- Verde e Parcheggi

Tavola 02

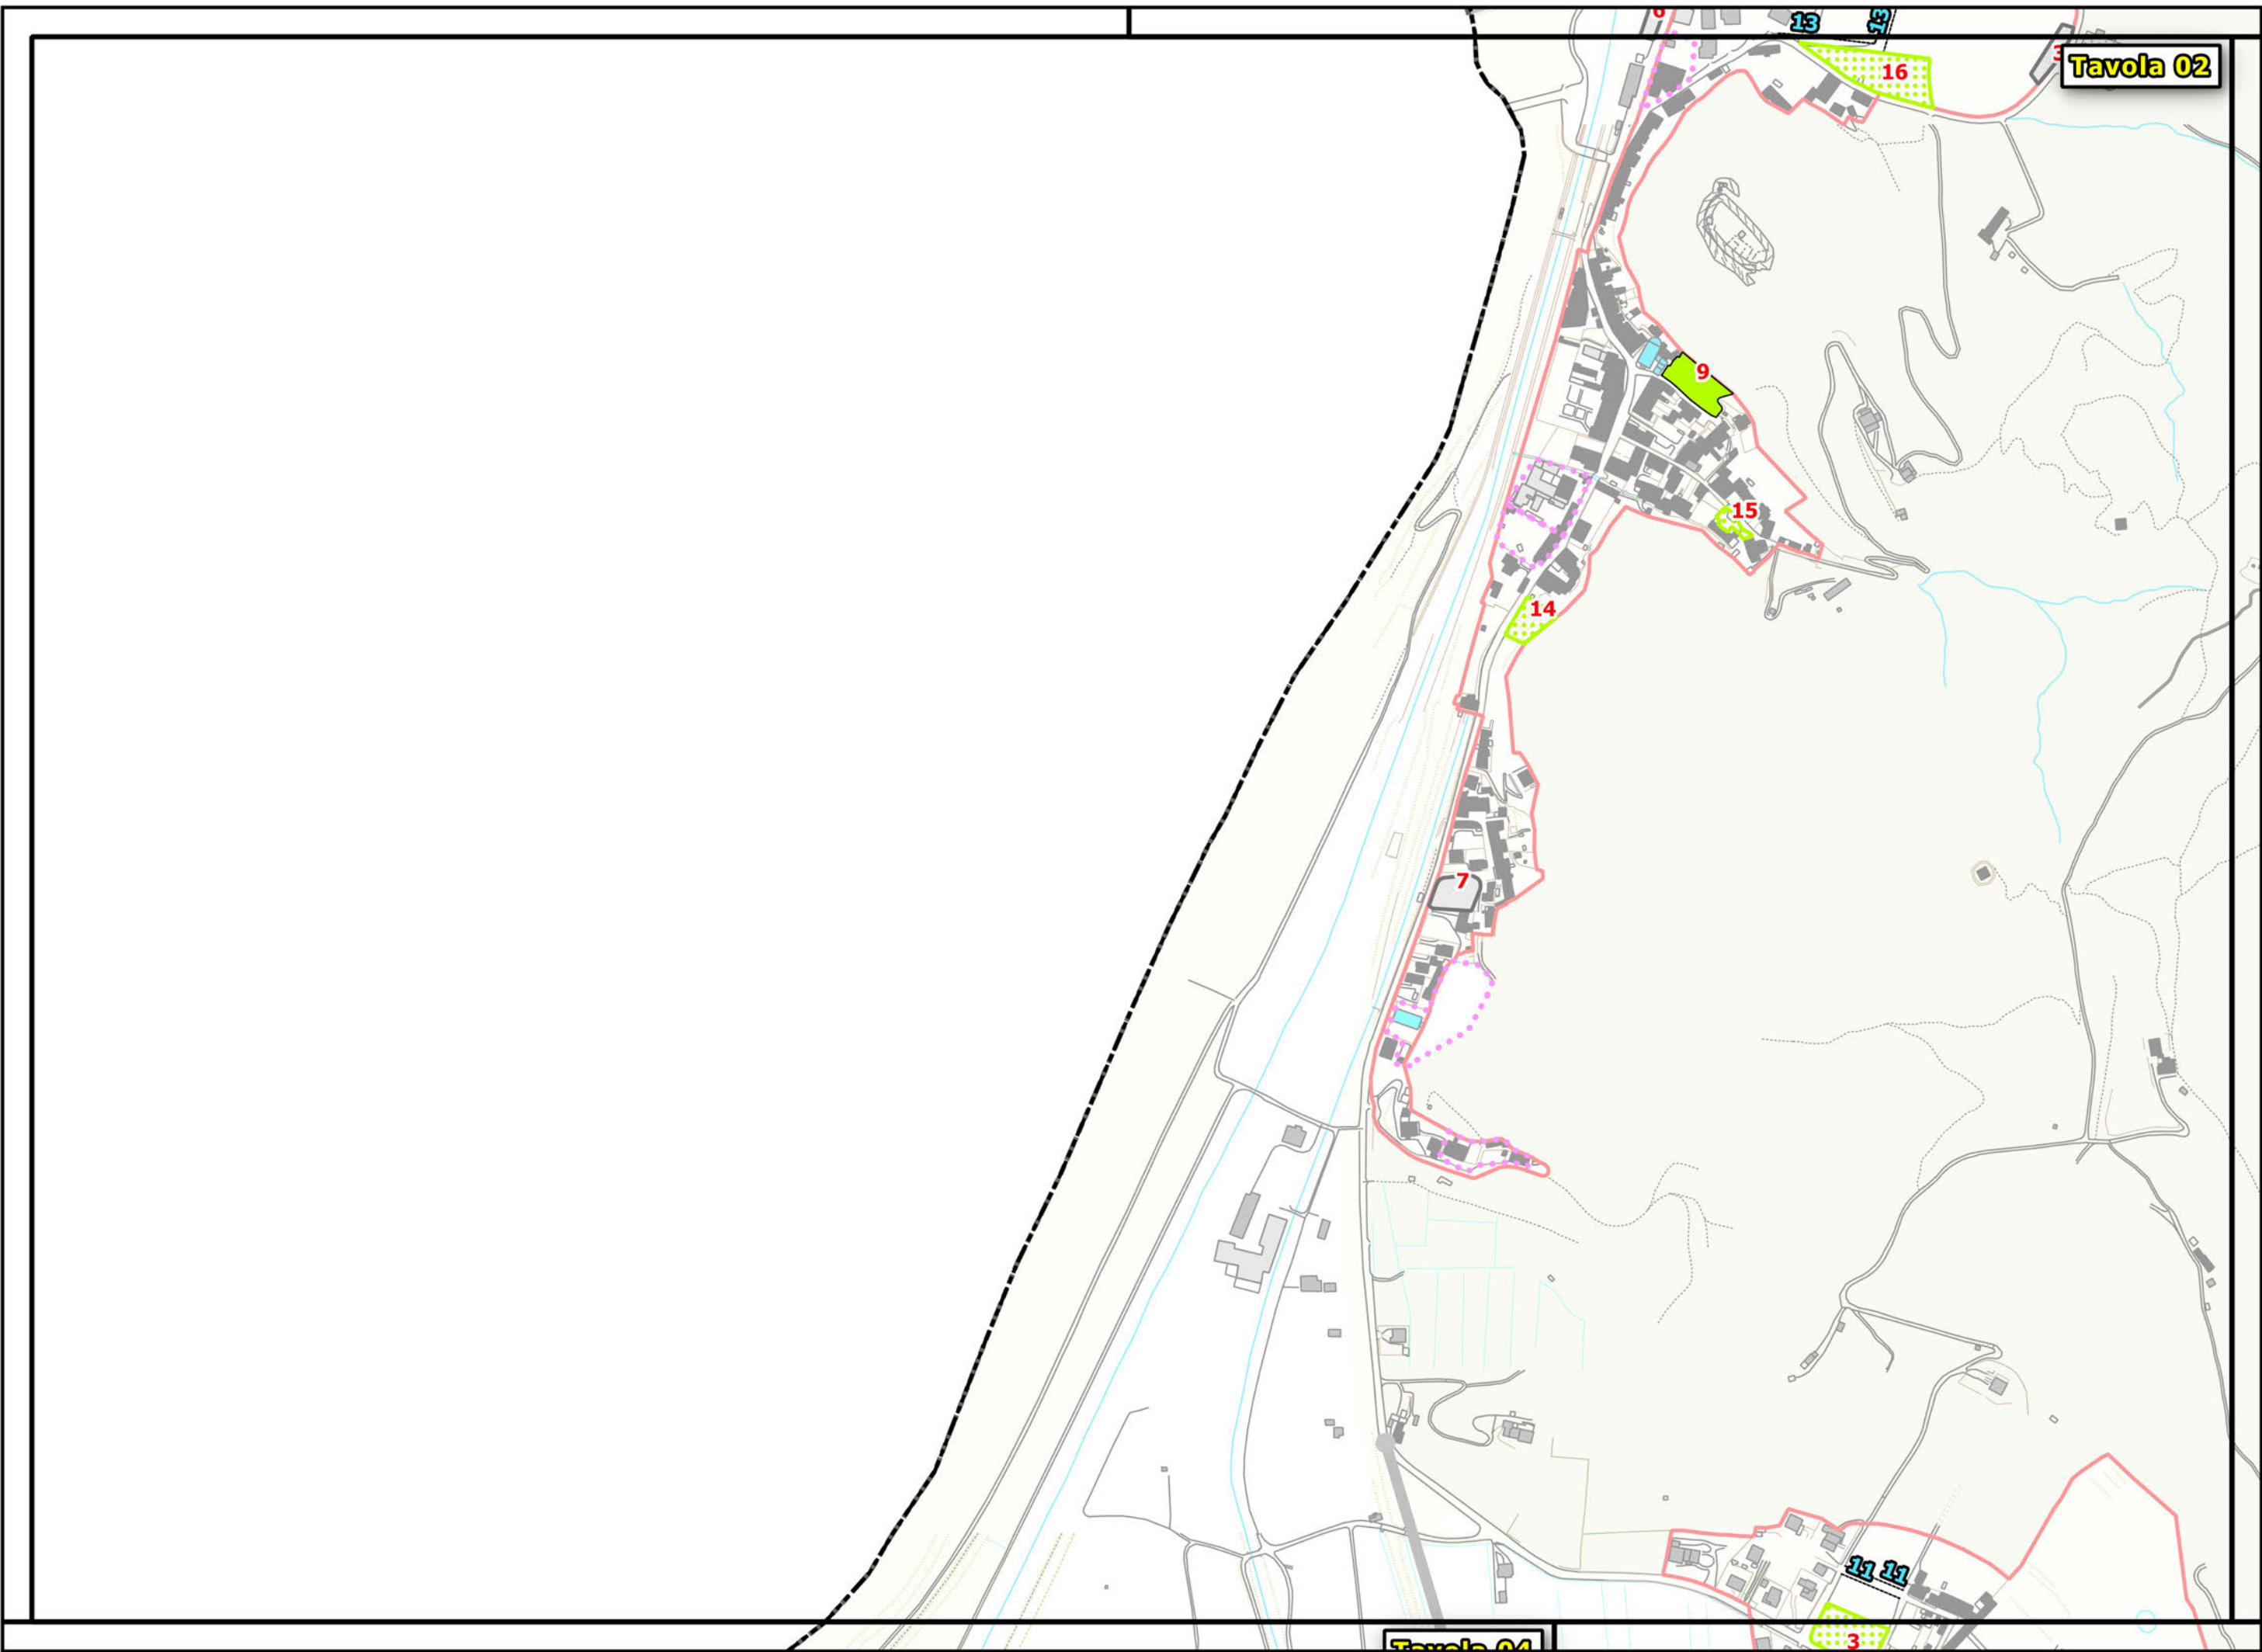


- Strade urbane di previsione
- F1 - Aree destinate a verde pubblico attrezzato
- Parcheggi
- Piazze
- Piazze a Verde
- Verde e Parcheggi

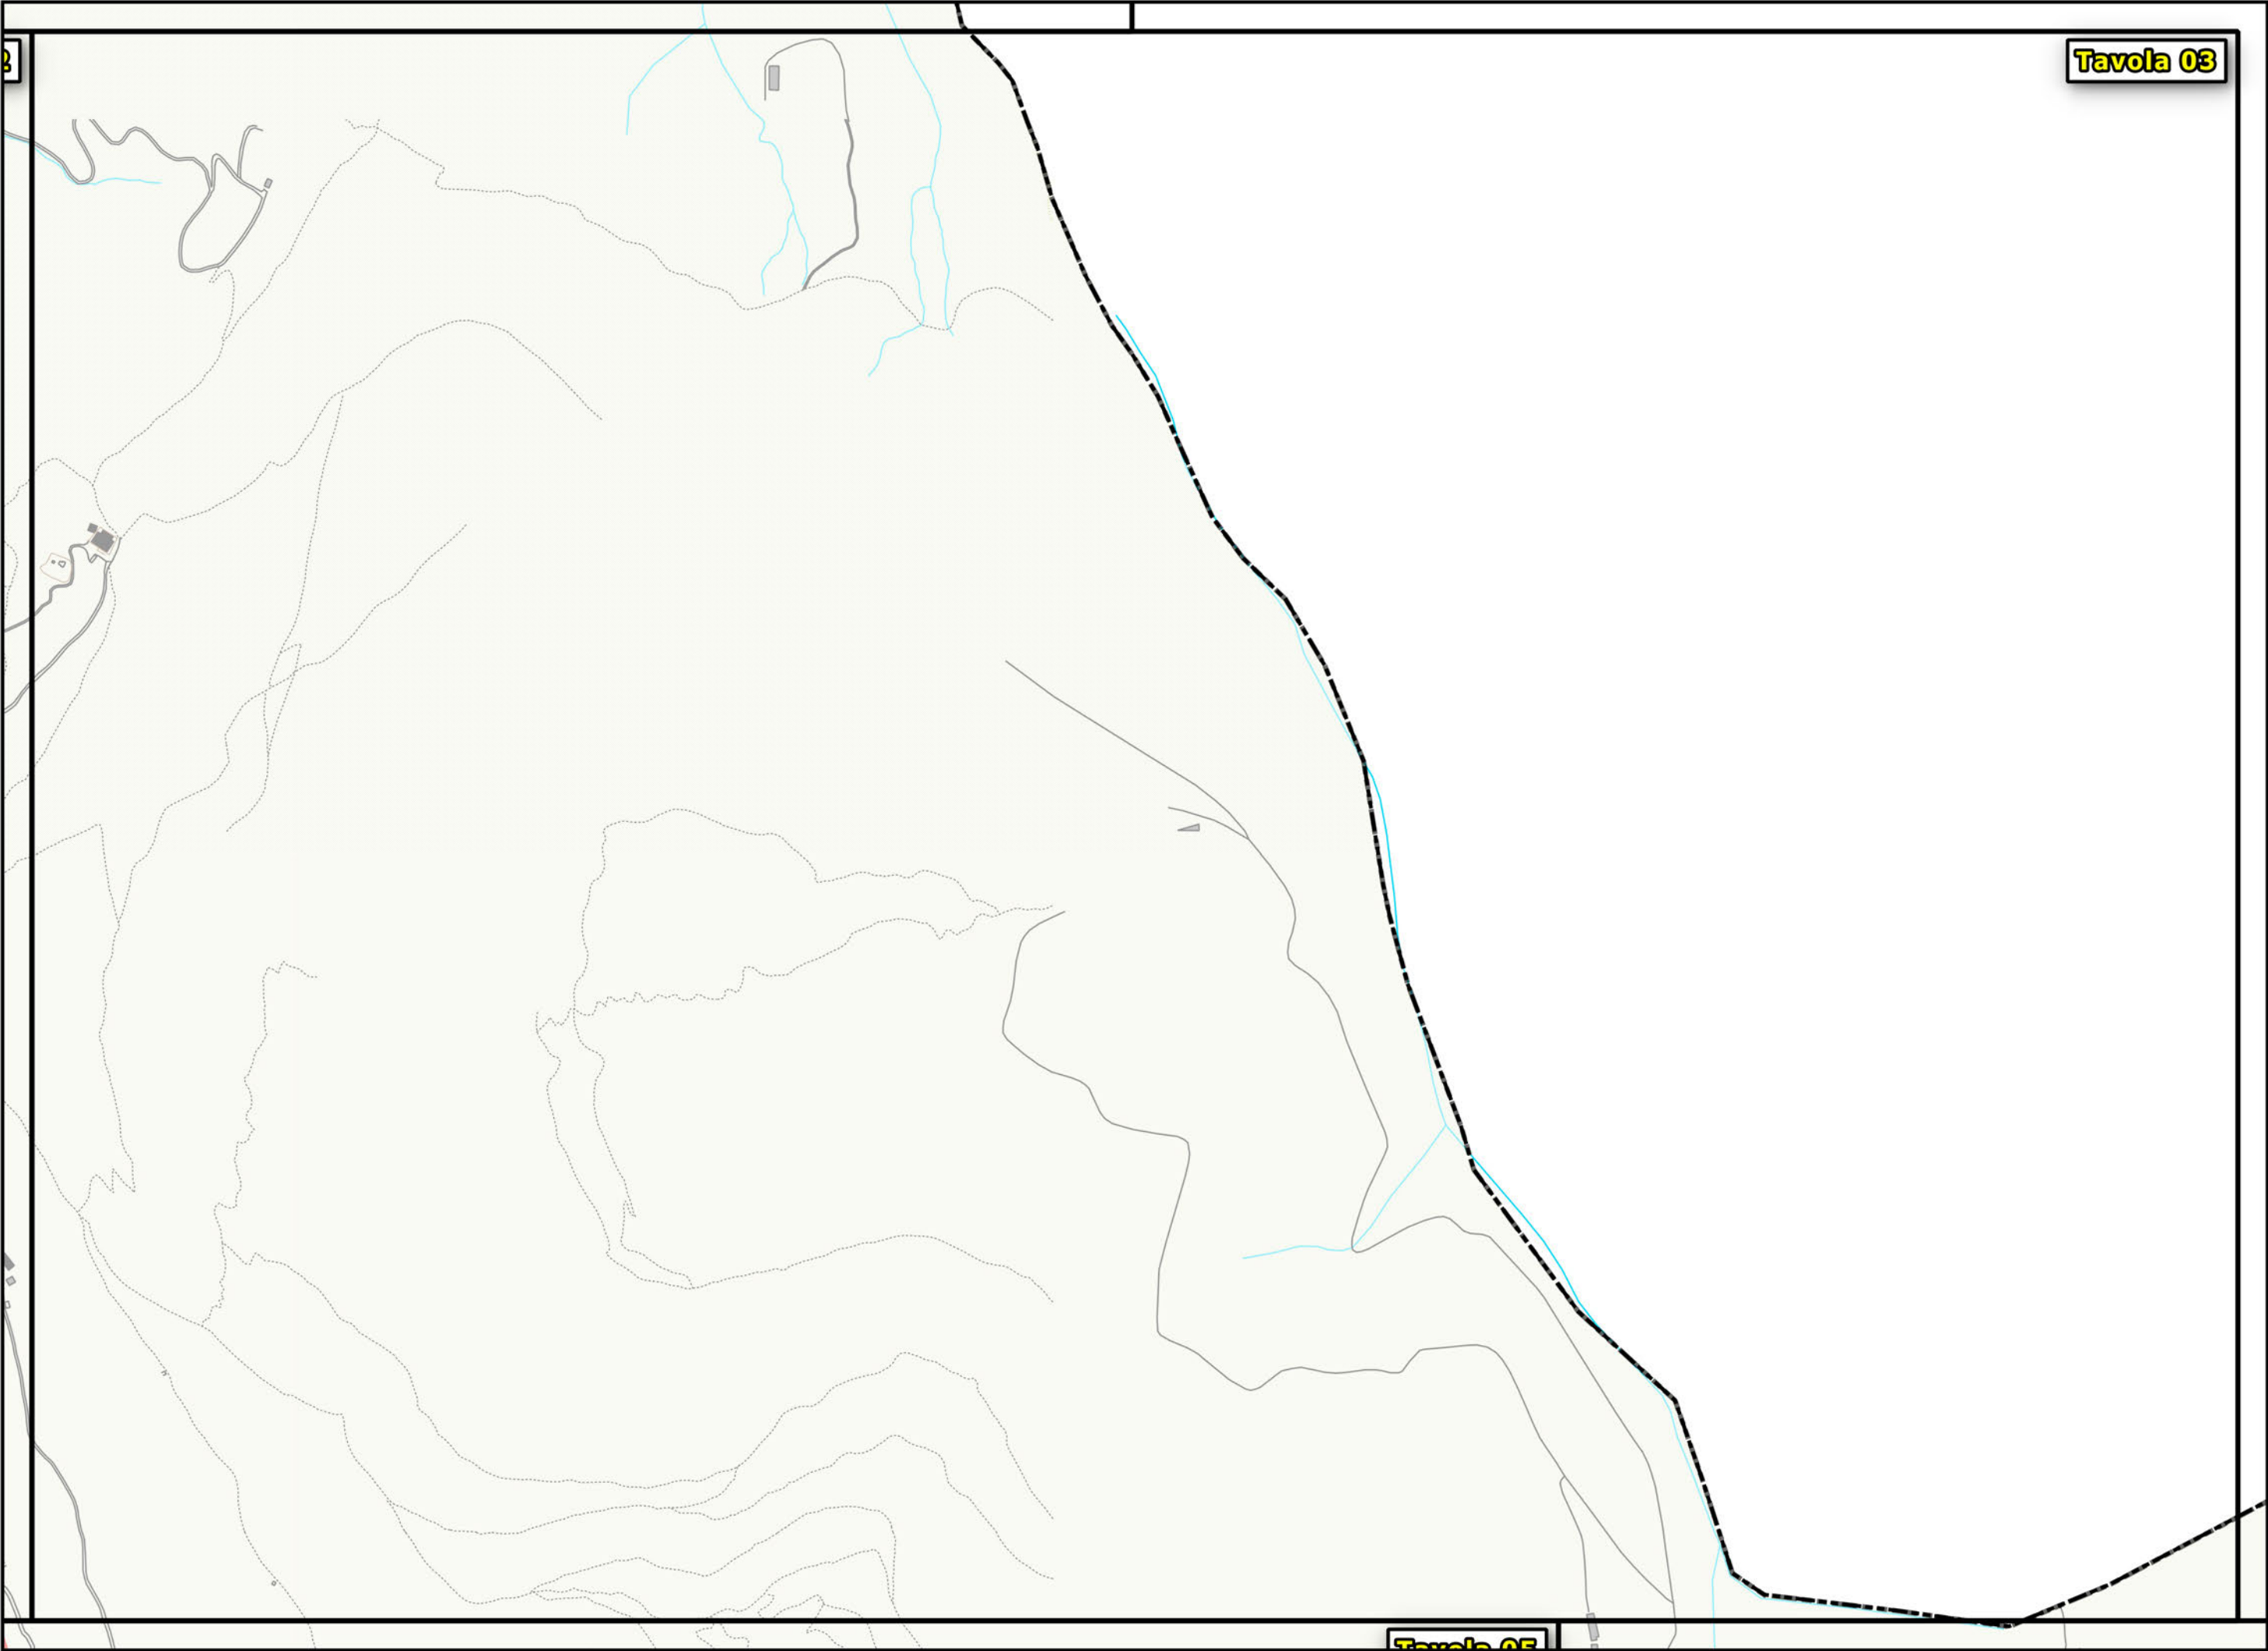


- Strade urbane di previsione
- F1 - Aree destinate a verde pubblico attrezzato
- Parcheggi
- Piazze
- Piazze a Verde
- Verde e Parcheggi


Tavola 04

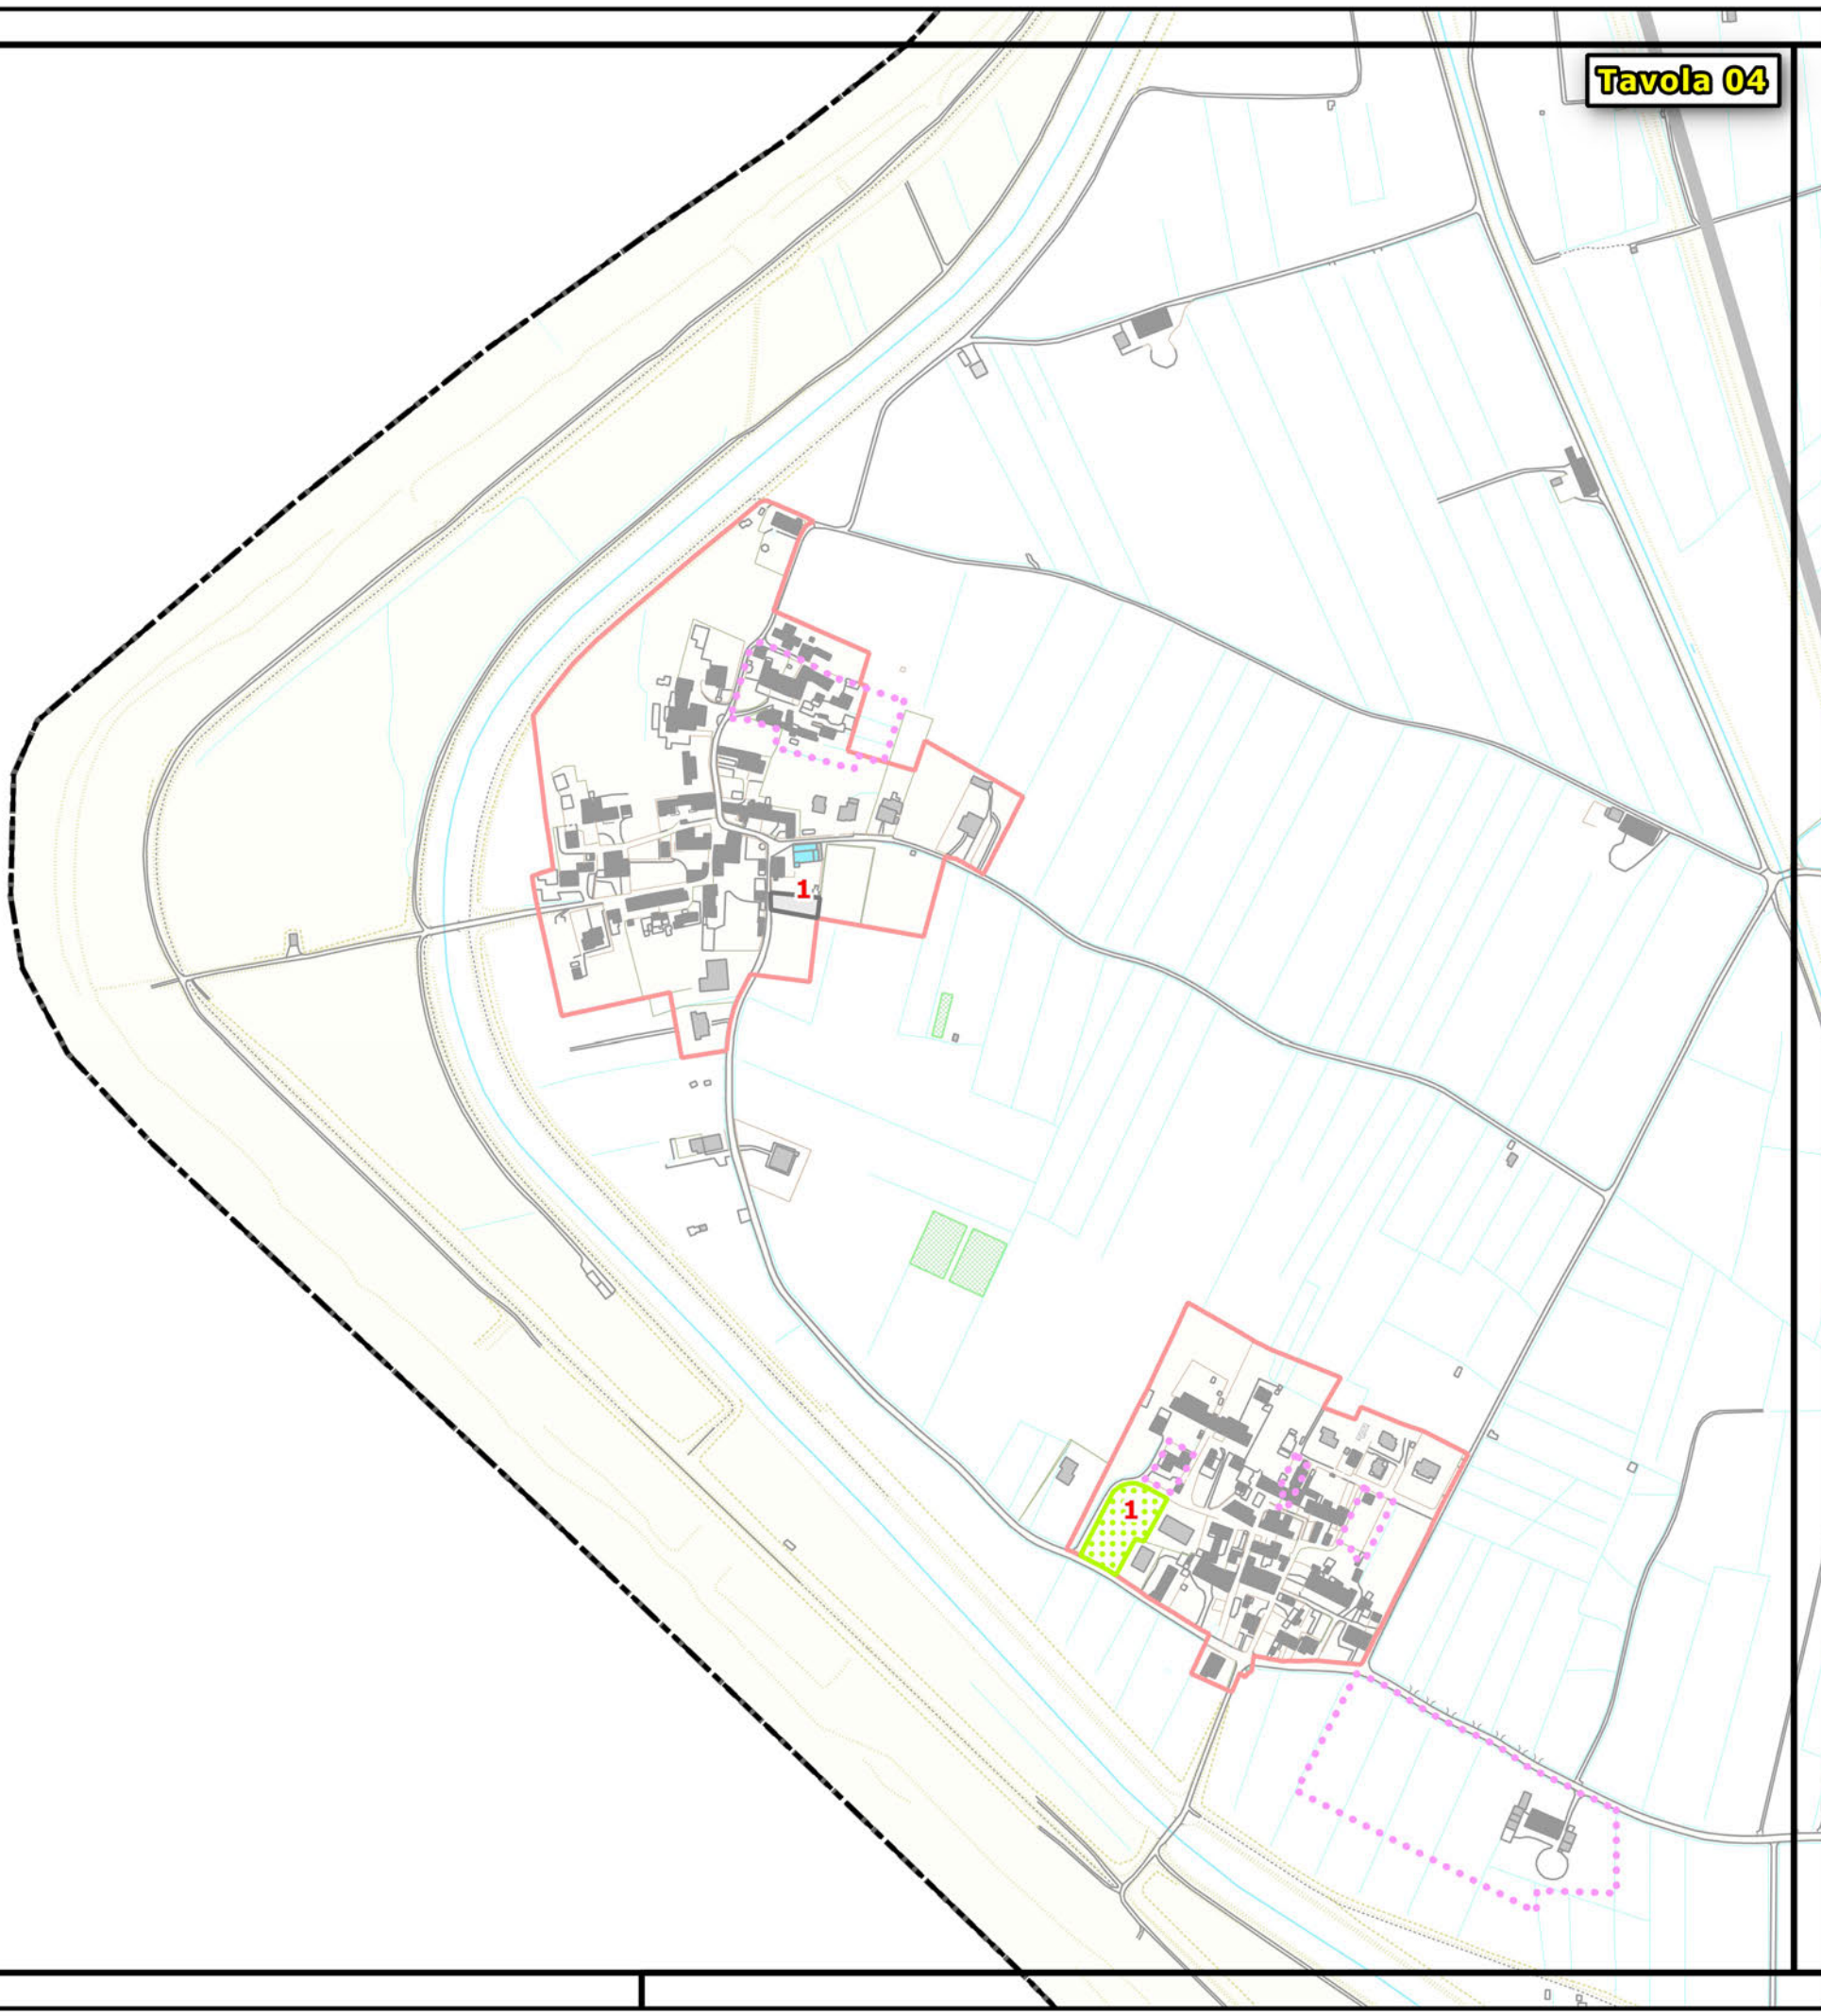

- Strade urbane di previsione
- F1 - Aree destinate a verde pubblico attrezzato
- Parcheggi
- Piazze
- Piazze a Verde
- Verde e Parcheggi

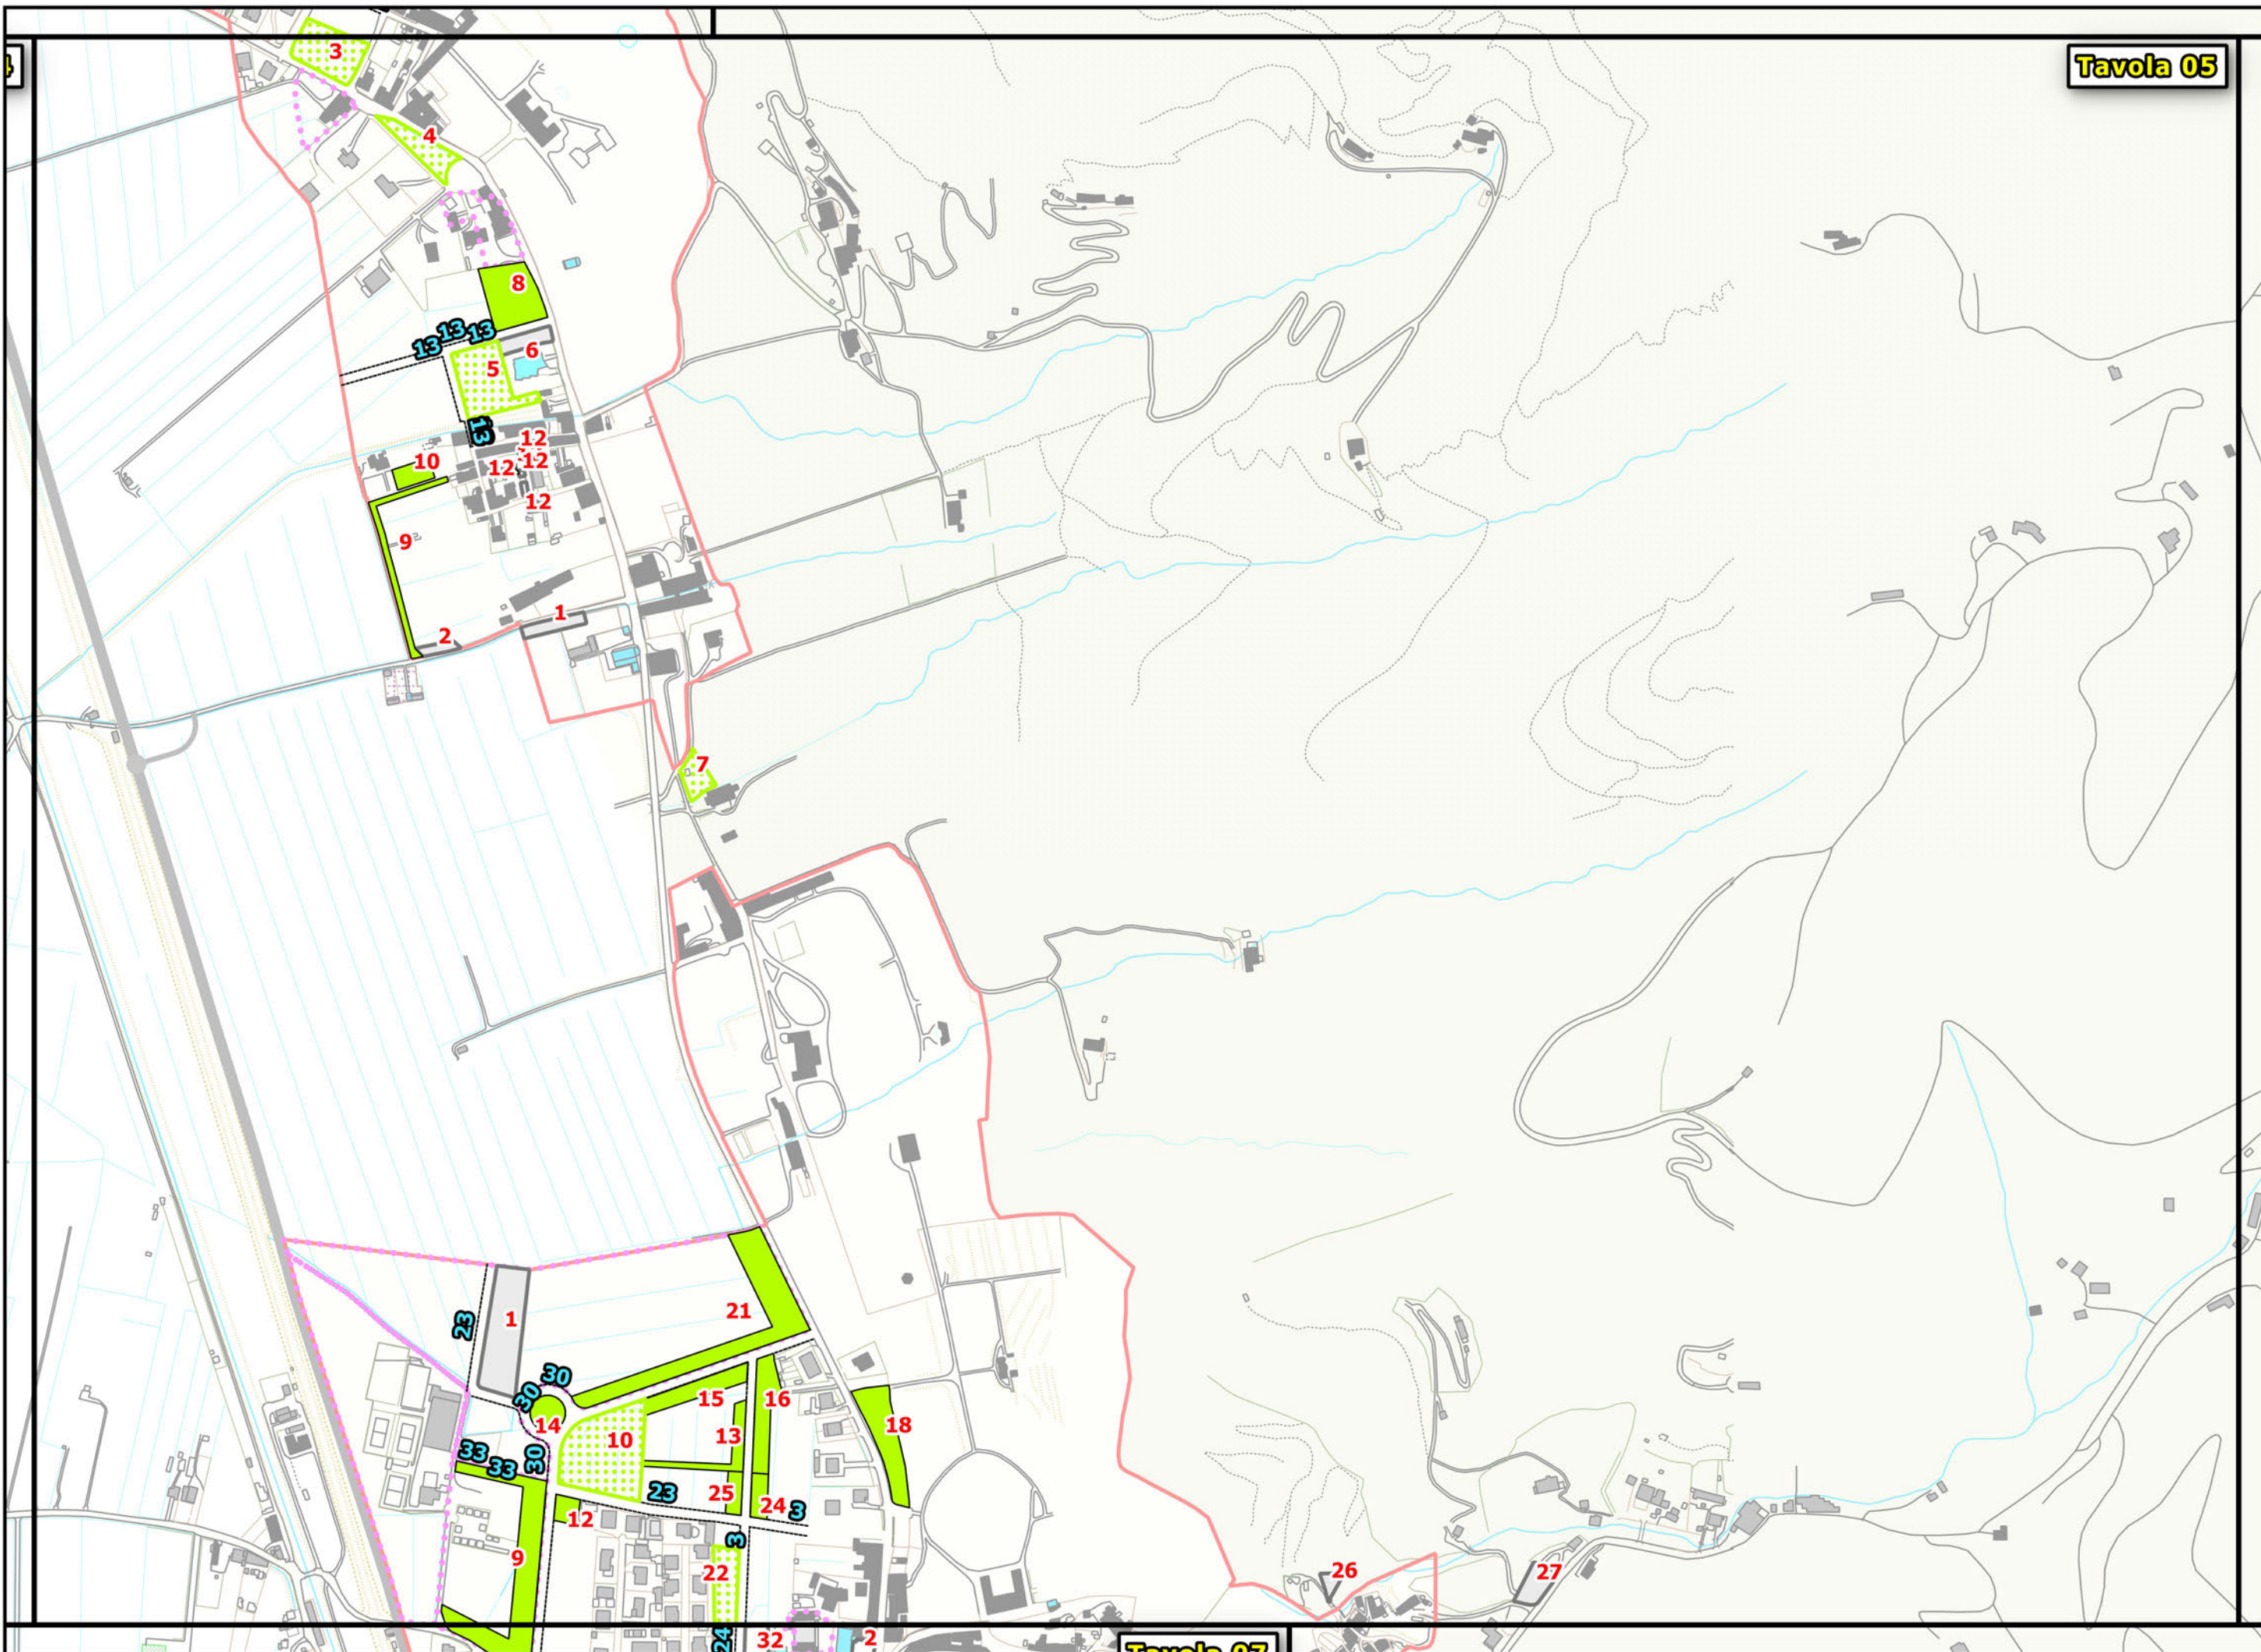


- Strade urbane di previsione
- F1 - Aree destinate a verde pubblico attrezzato
- Verde e Parcheggi
- Piazze a Verde
- Piazze
- Parcheggi
- Aree destinate a verde pubblico attrezzato

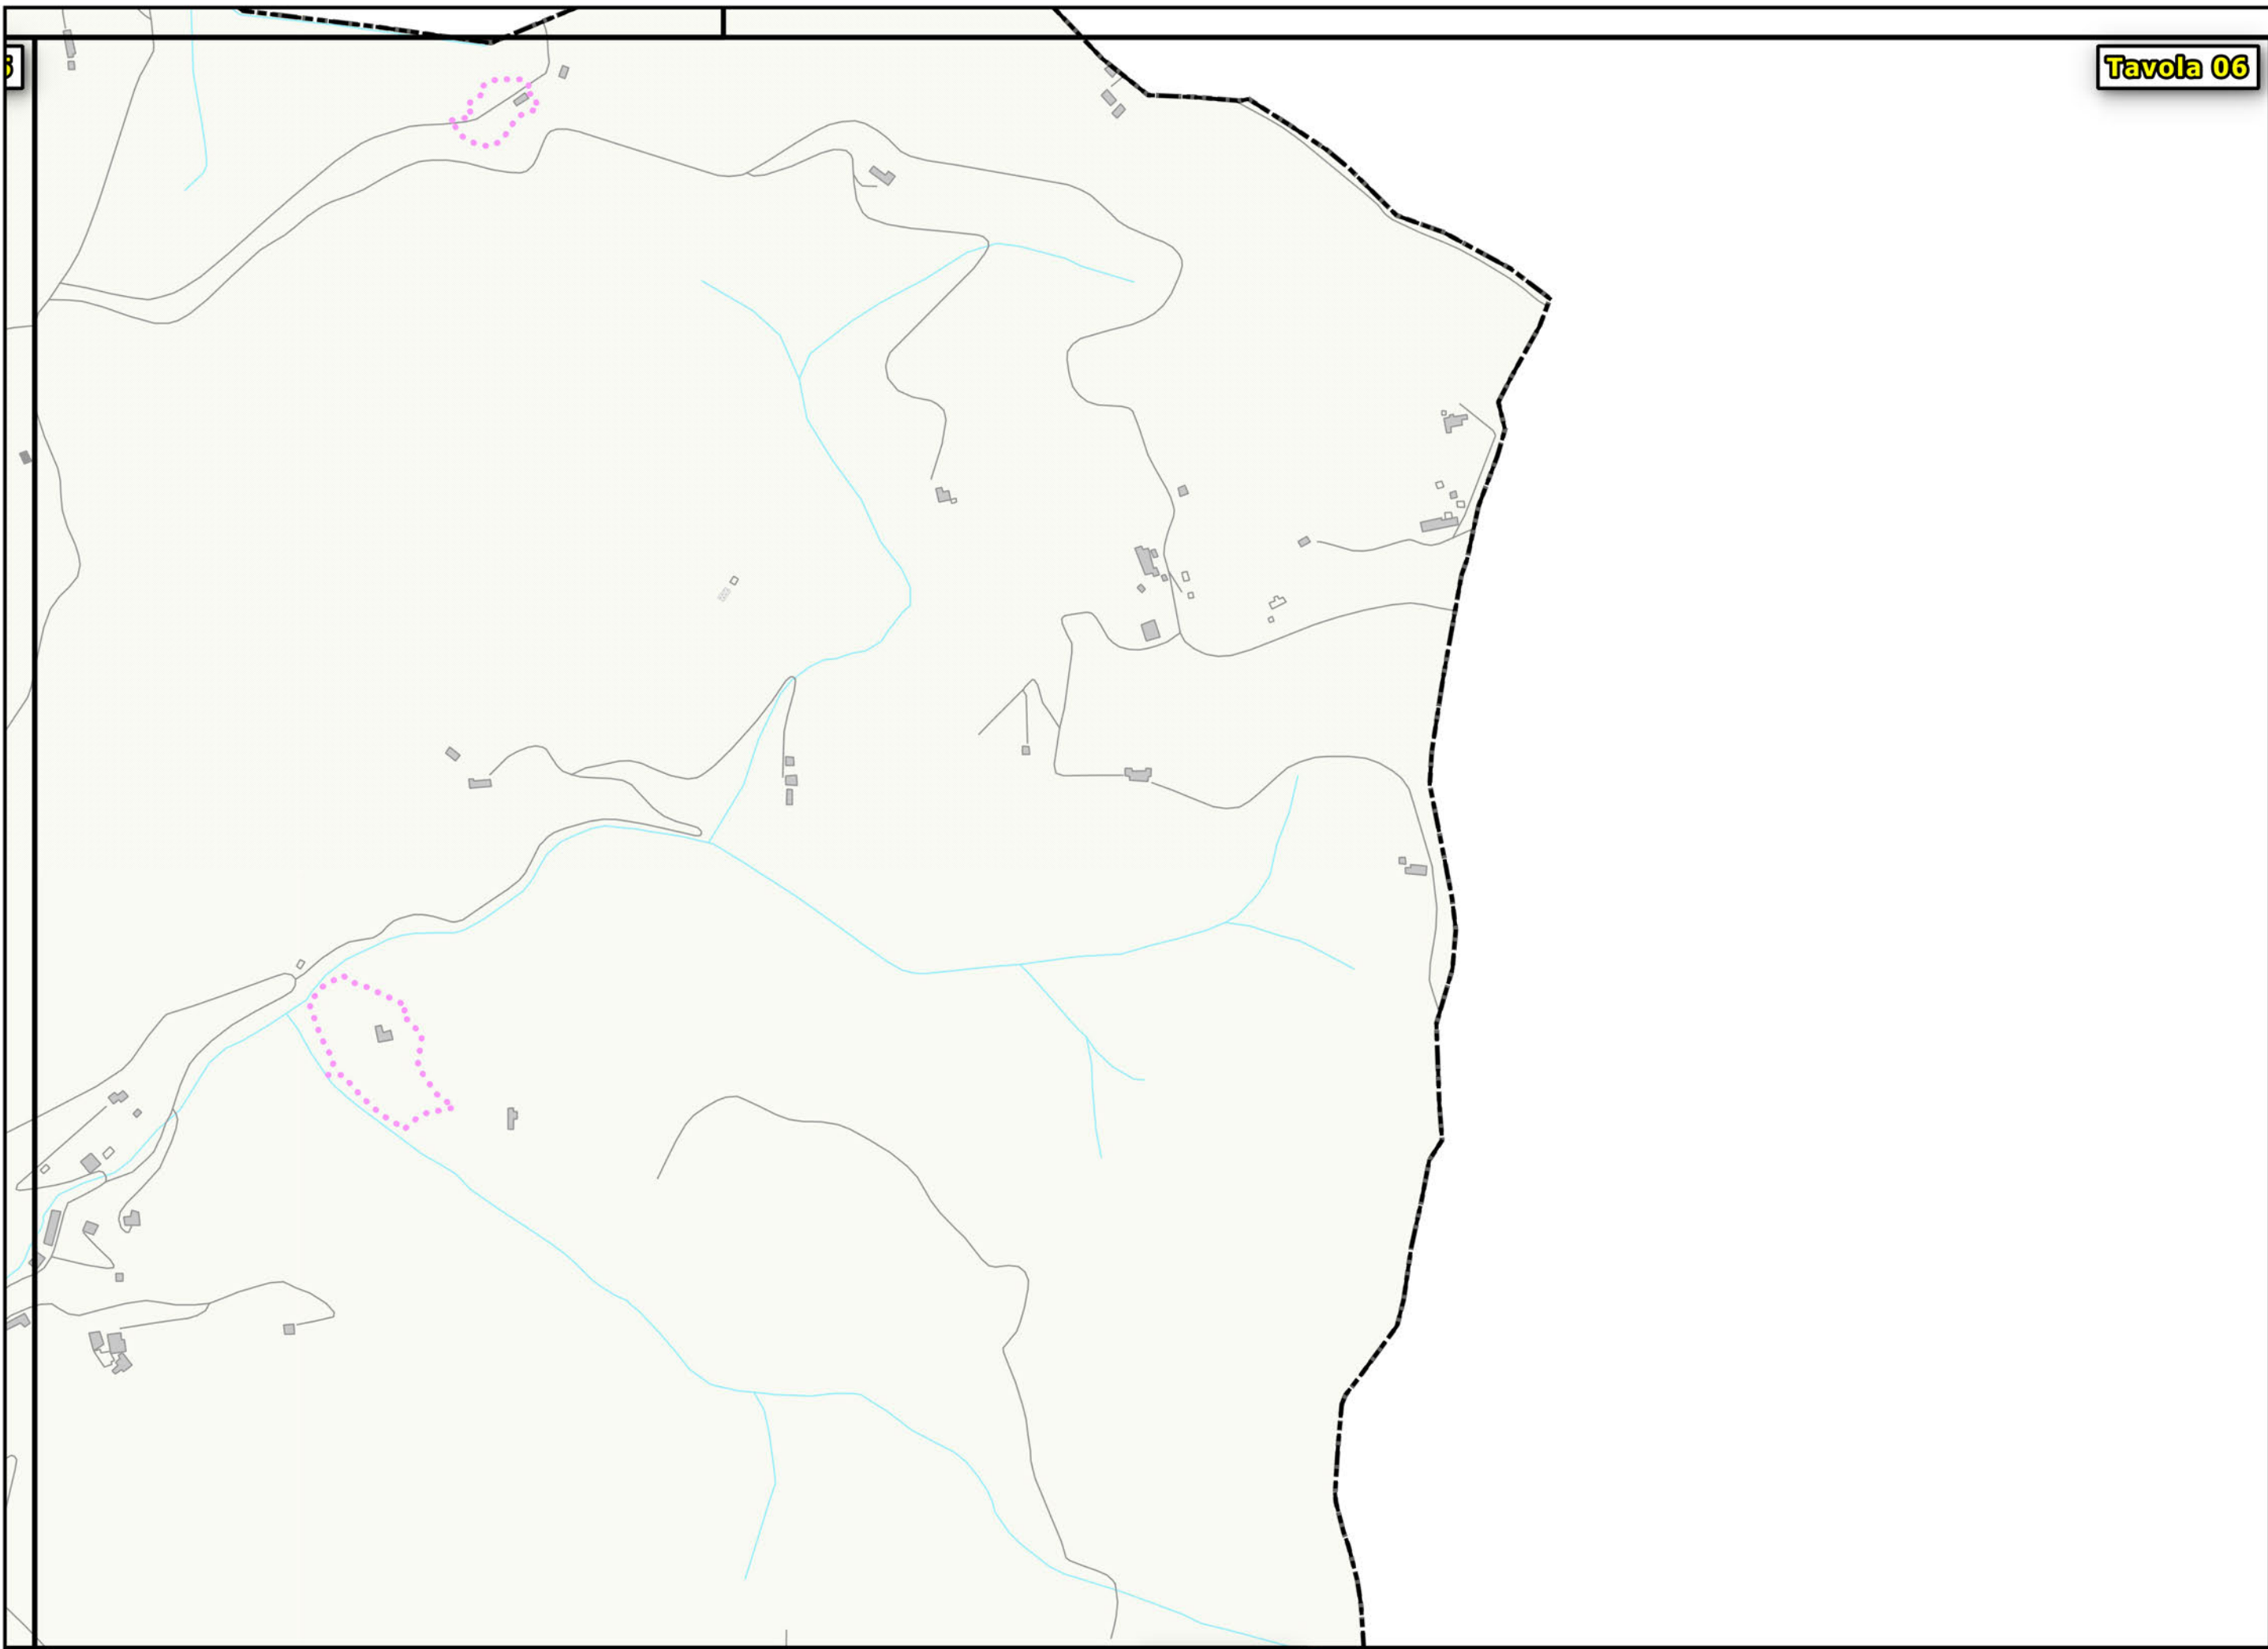

- Strade urbane di previsione
- F1 - Aree destinate a verde pubblico attrezzato
- Parcheggi
- Piazze
- Piazze a Verde
- Verde e Parcheggi



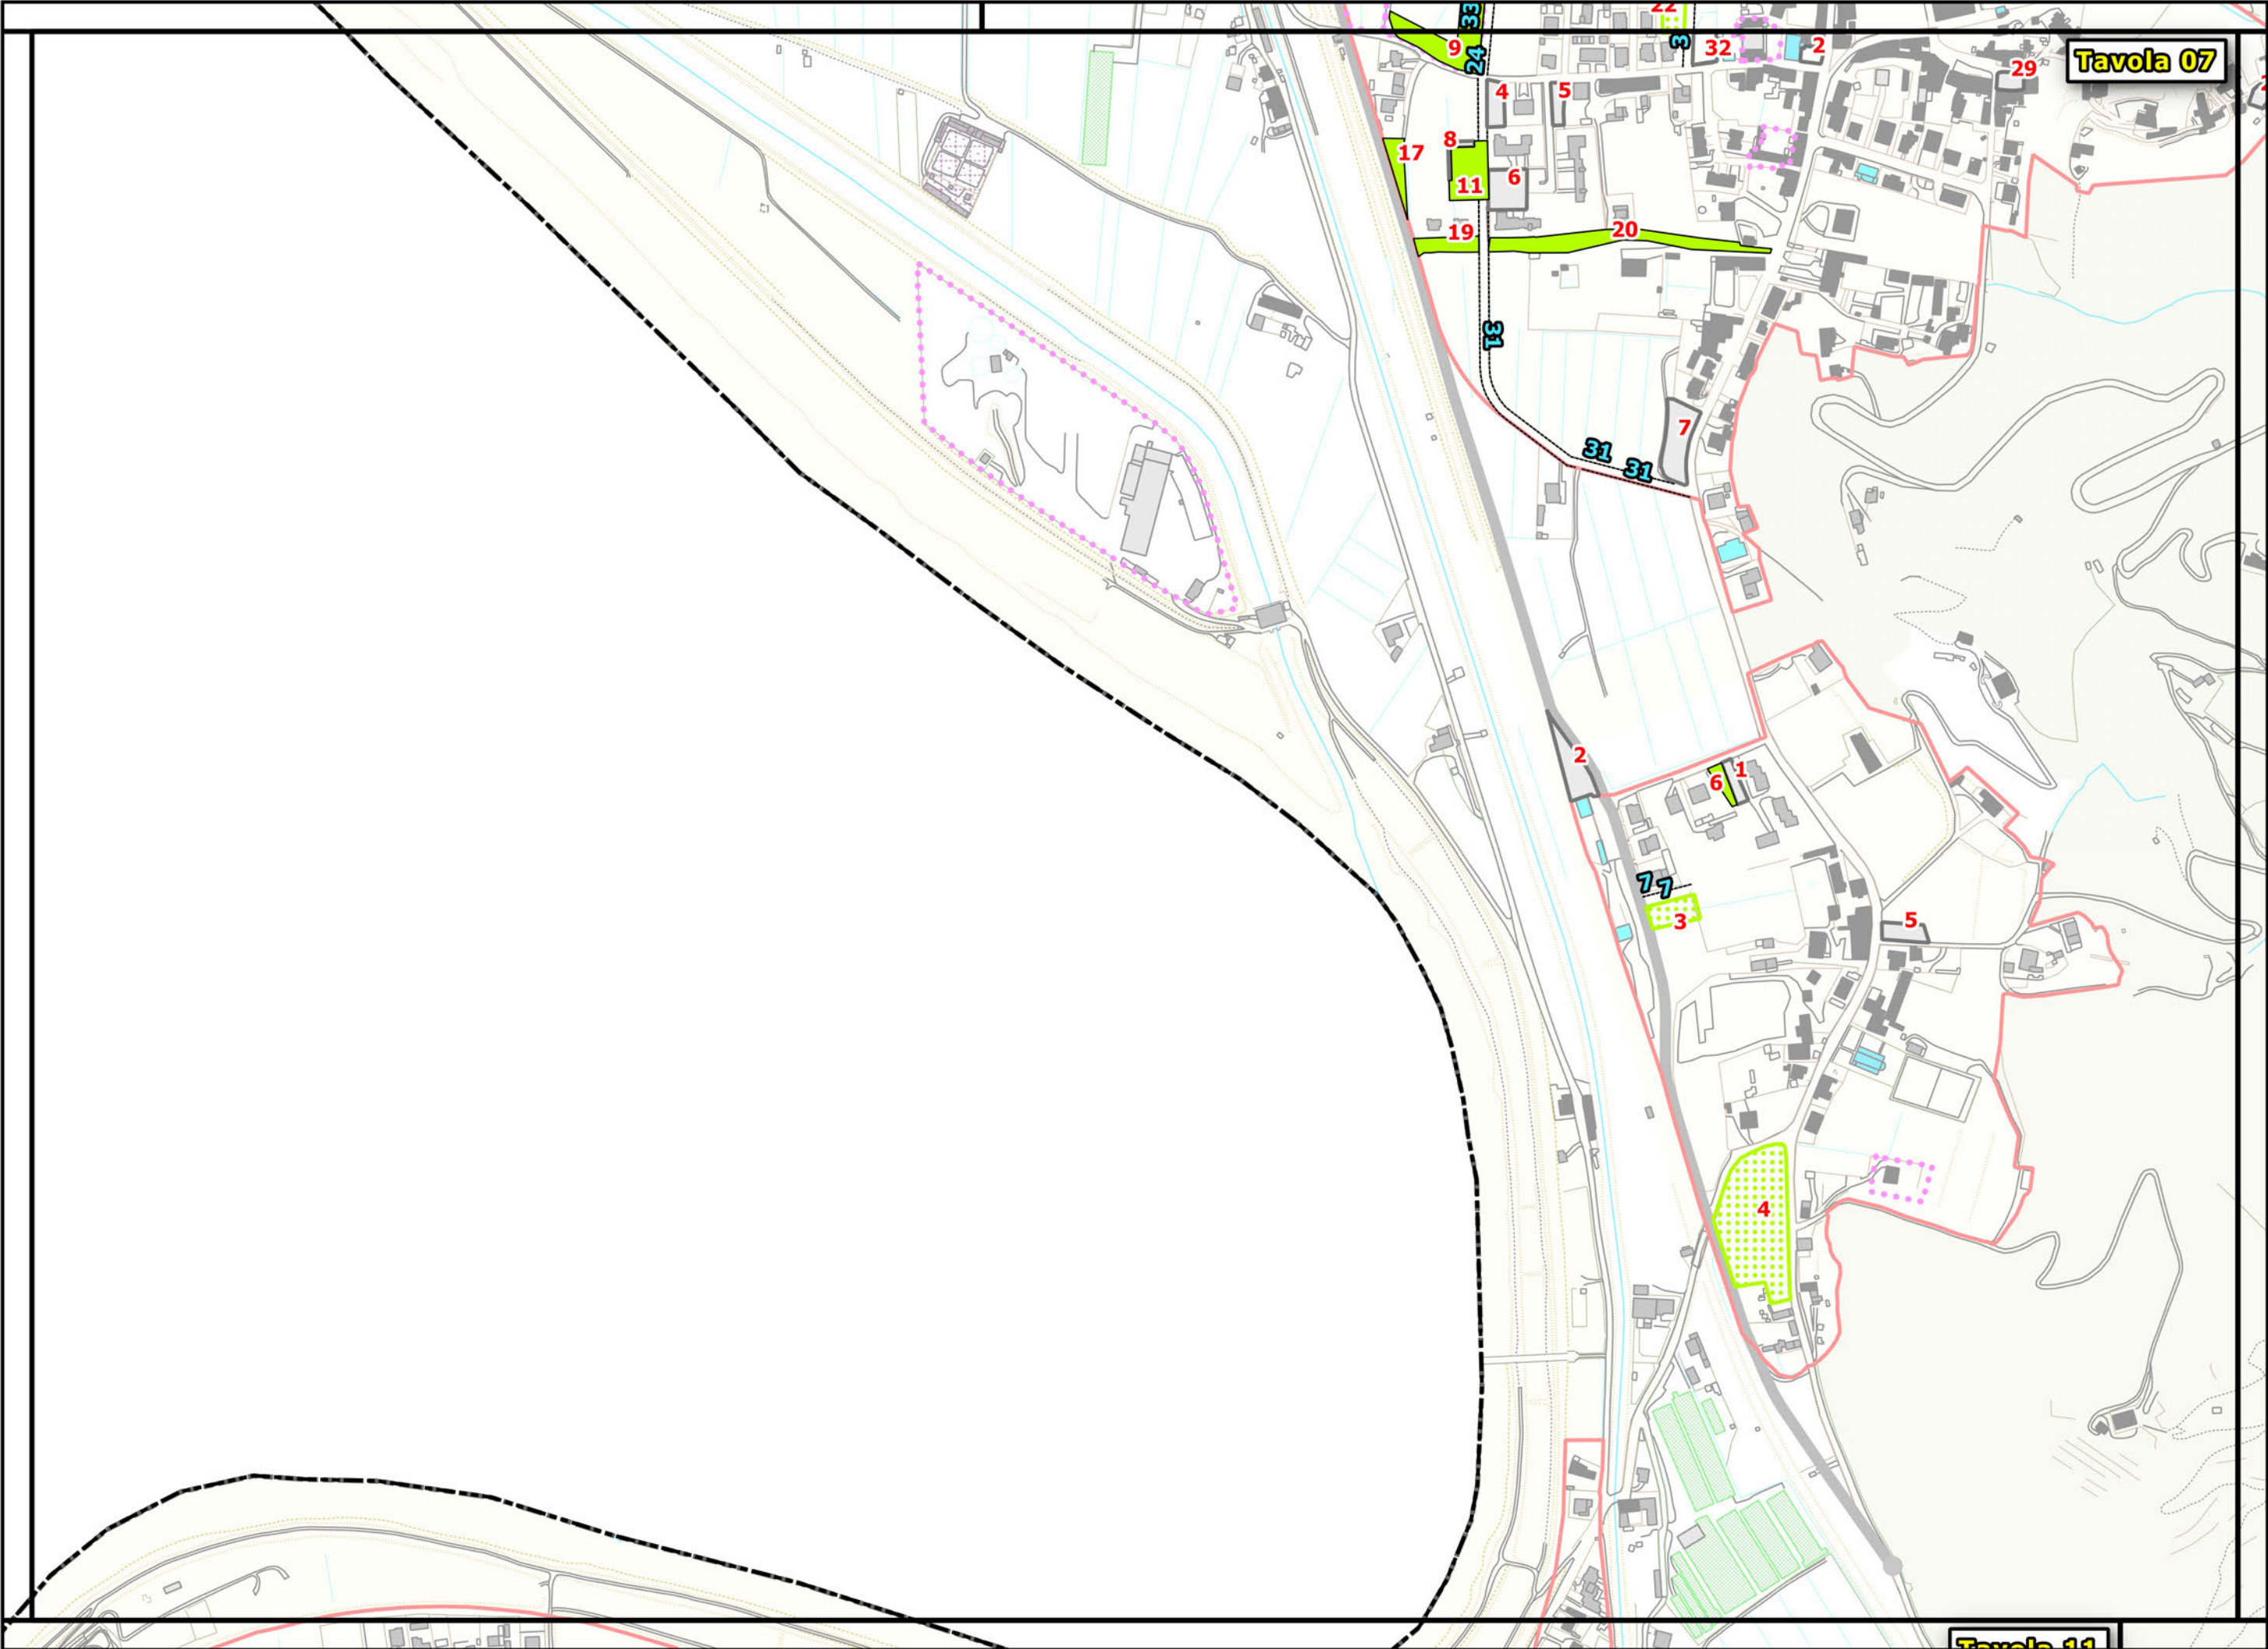

- Strade urbane di previsione
- F1 - Aree destinate a verde pubblico attrezzato
- Verde e Parcheggi
- Piazze a Verde
- Piazze
- Parcheggi
- Strade urbane di previsione



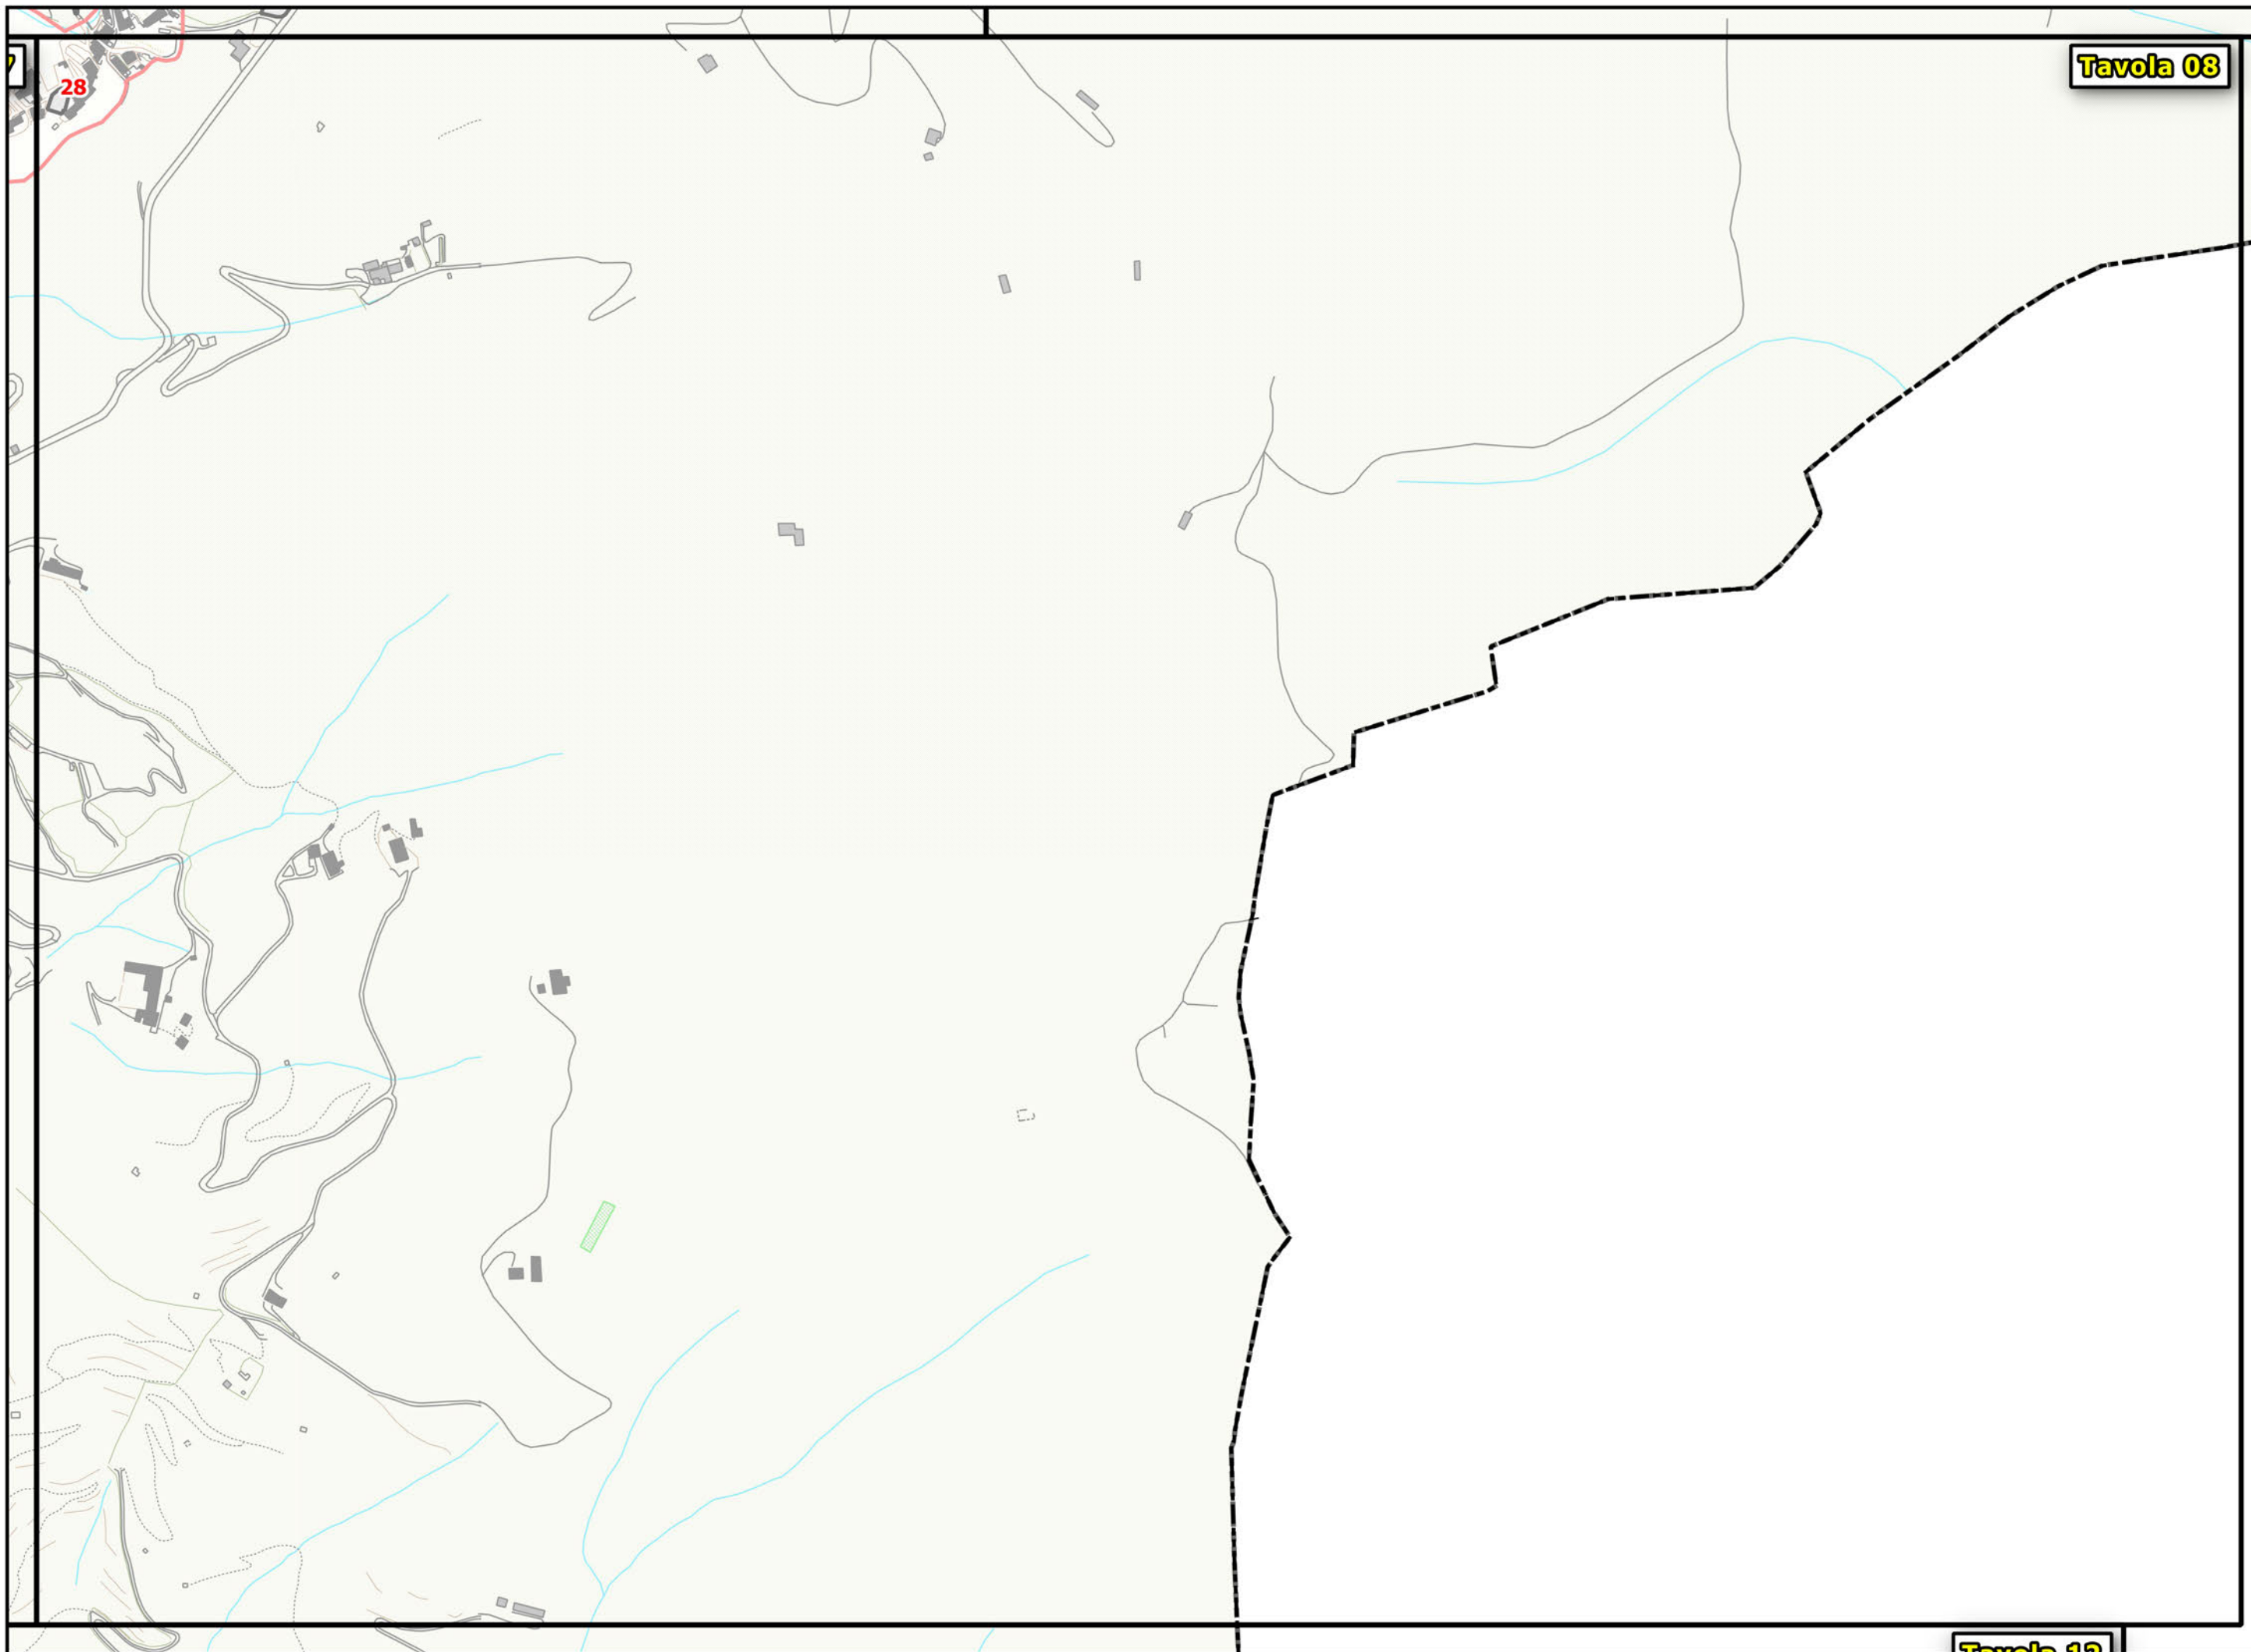


Tavola 08


Tavola 12

- Strade urbane di previsione
- F1 - Aree destinate a verde pubblico attrezzato
- Parcheggi
- Piazze
- Piazze a Verde
- Verde e Parcheggi

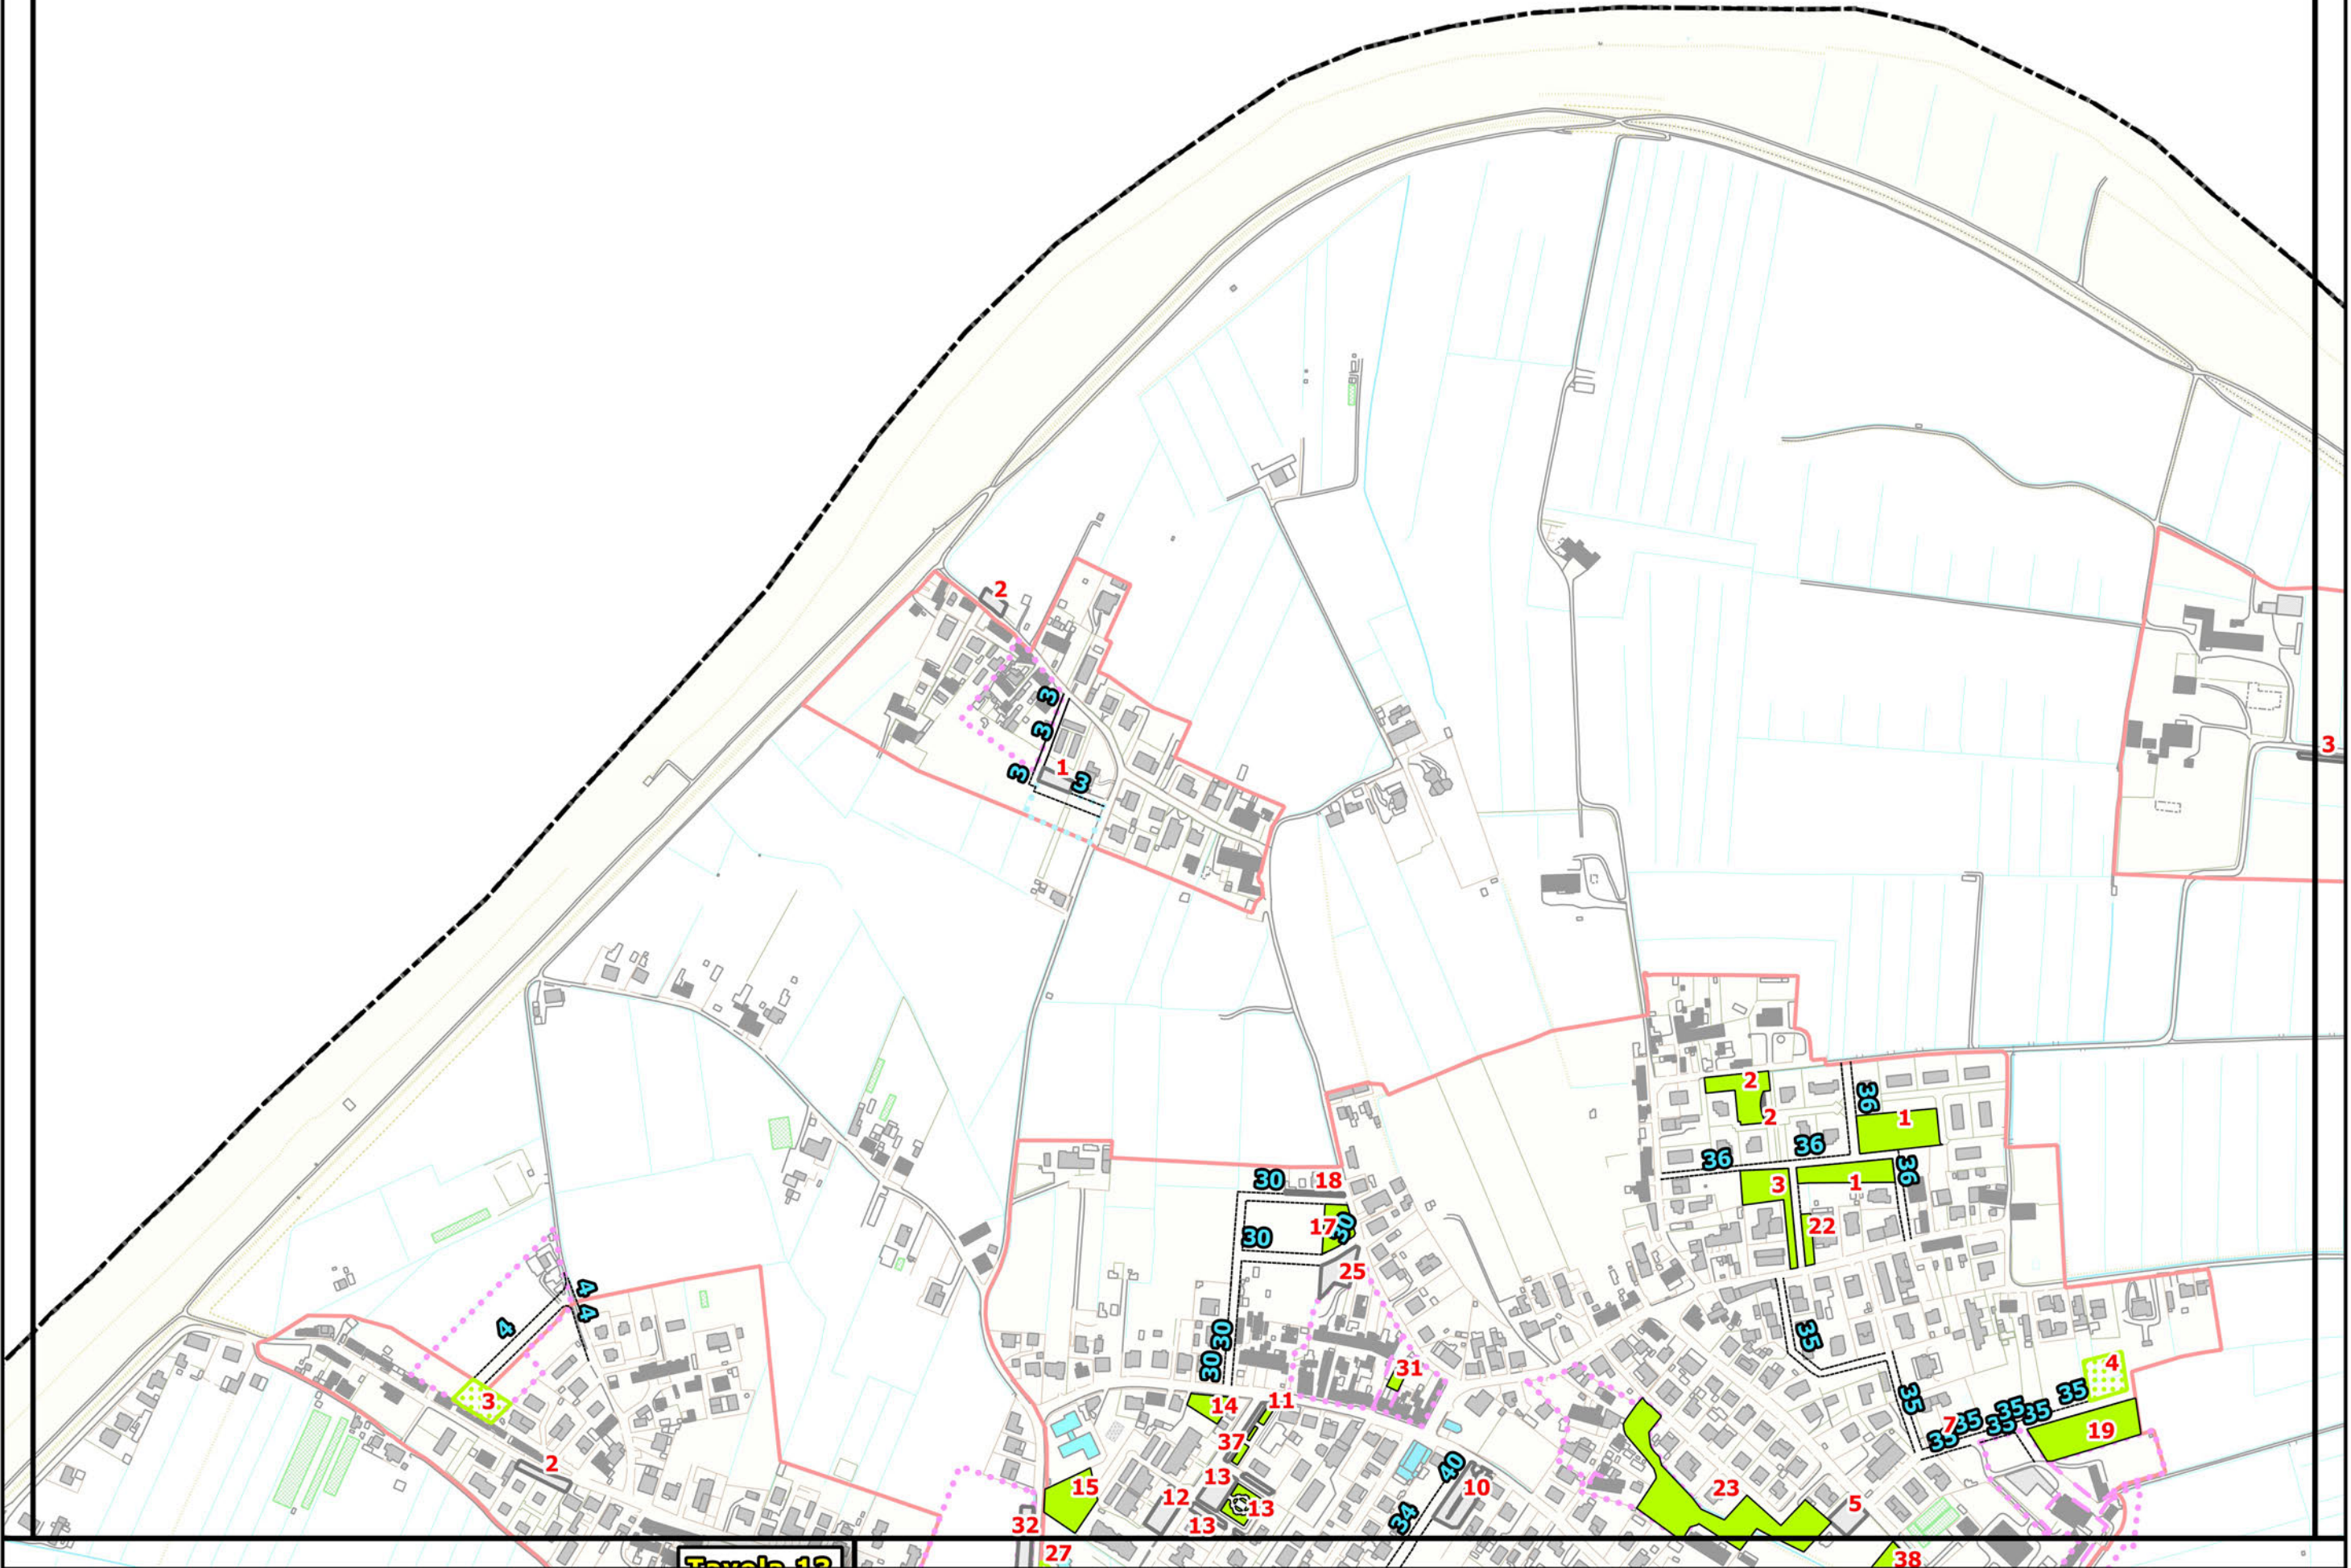


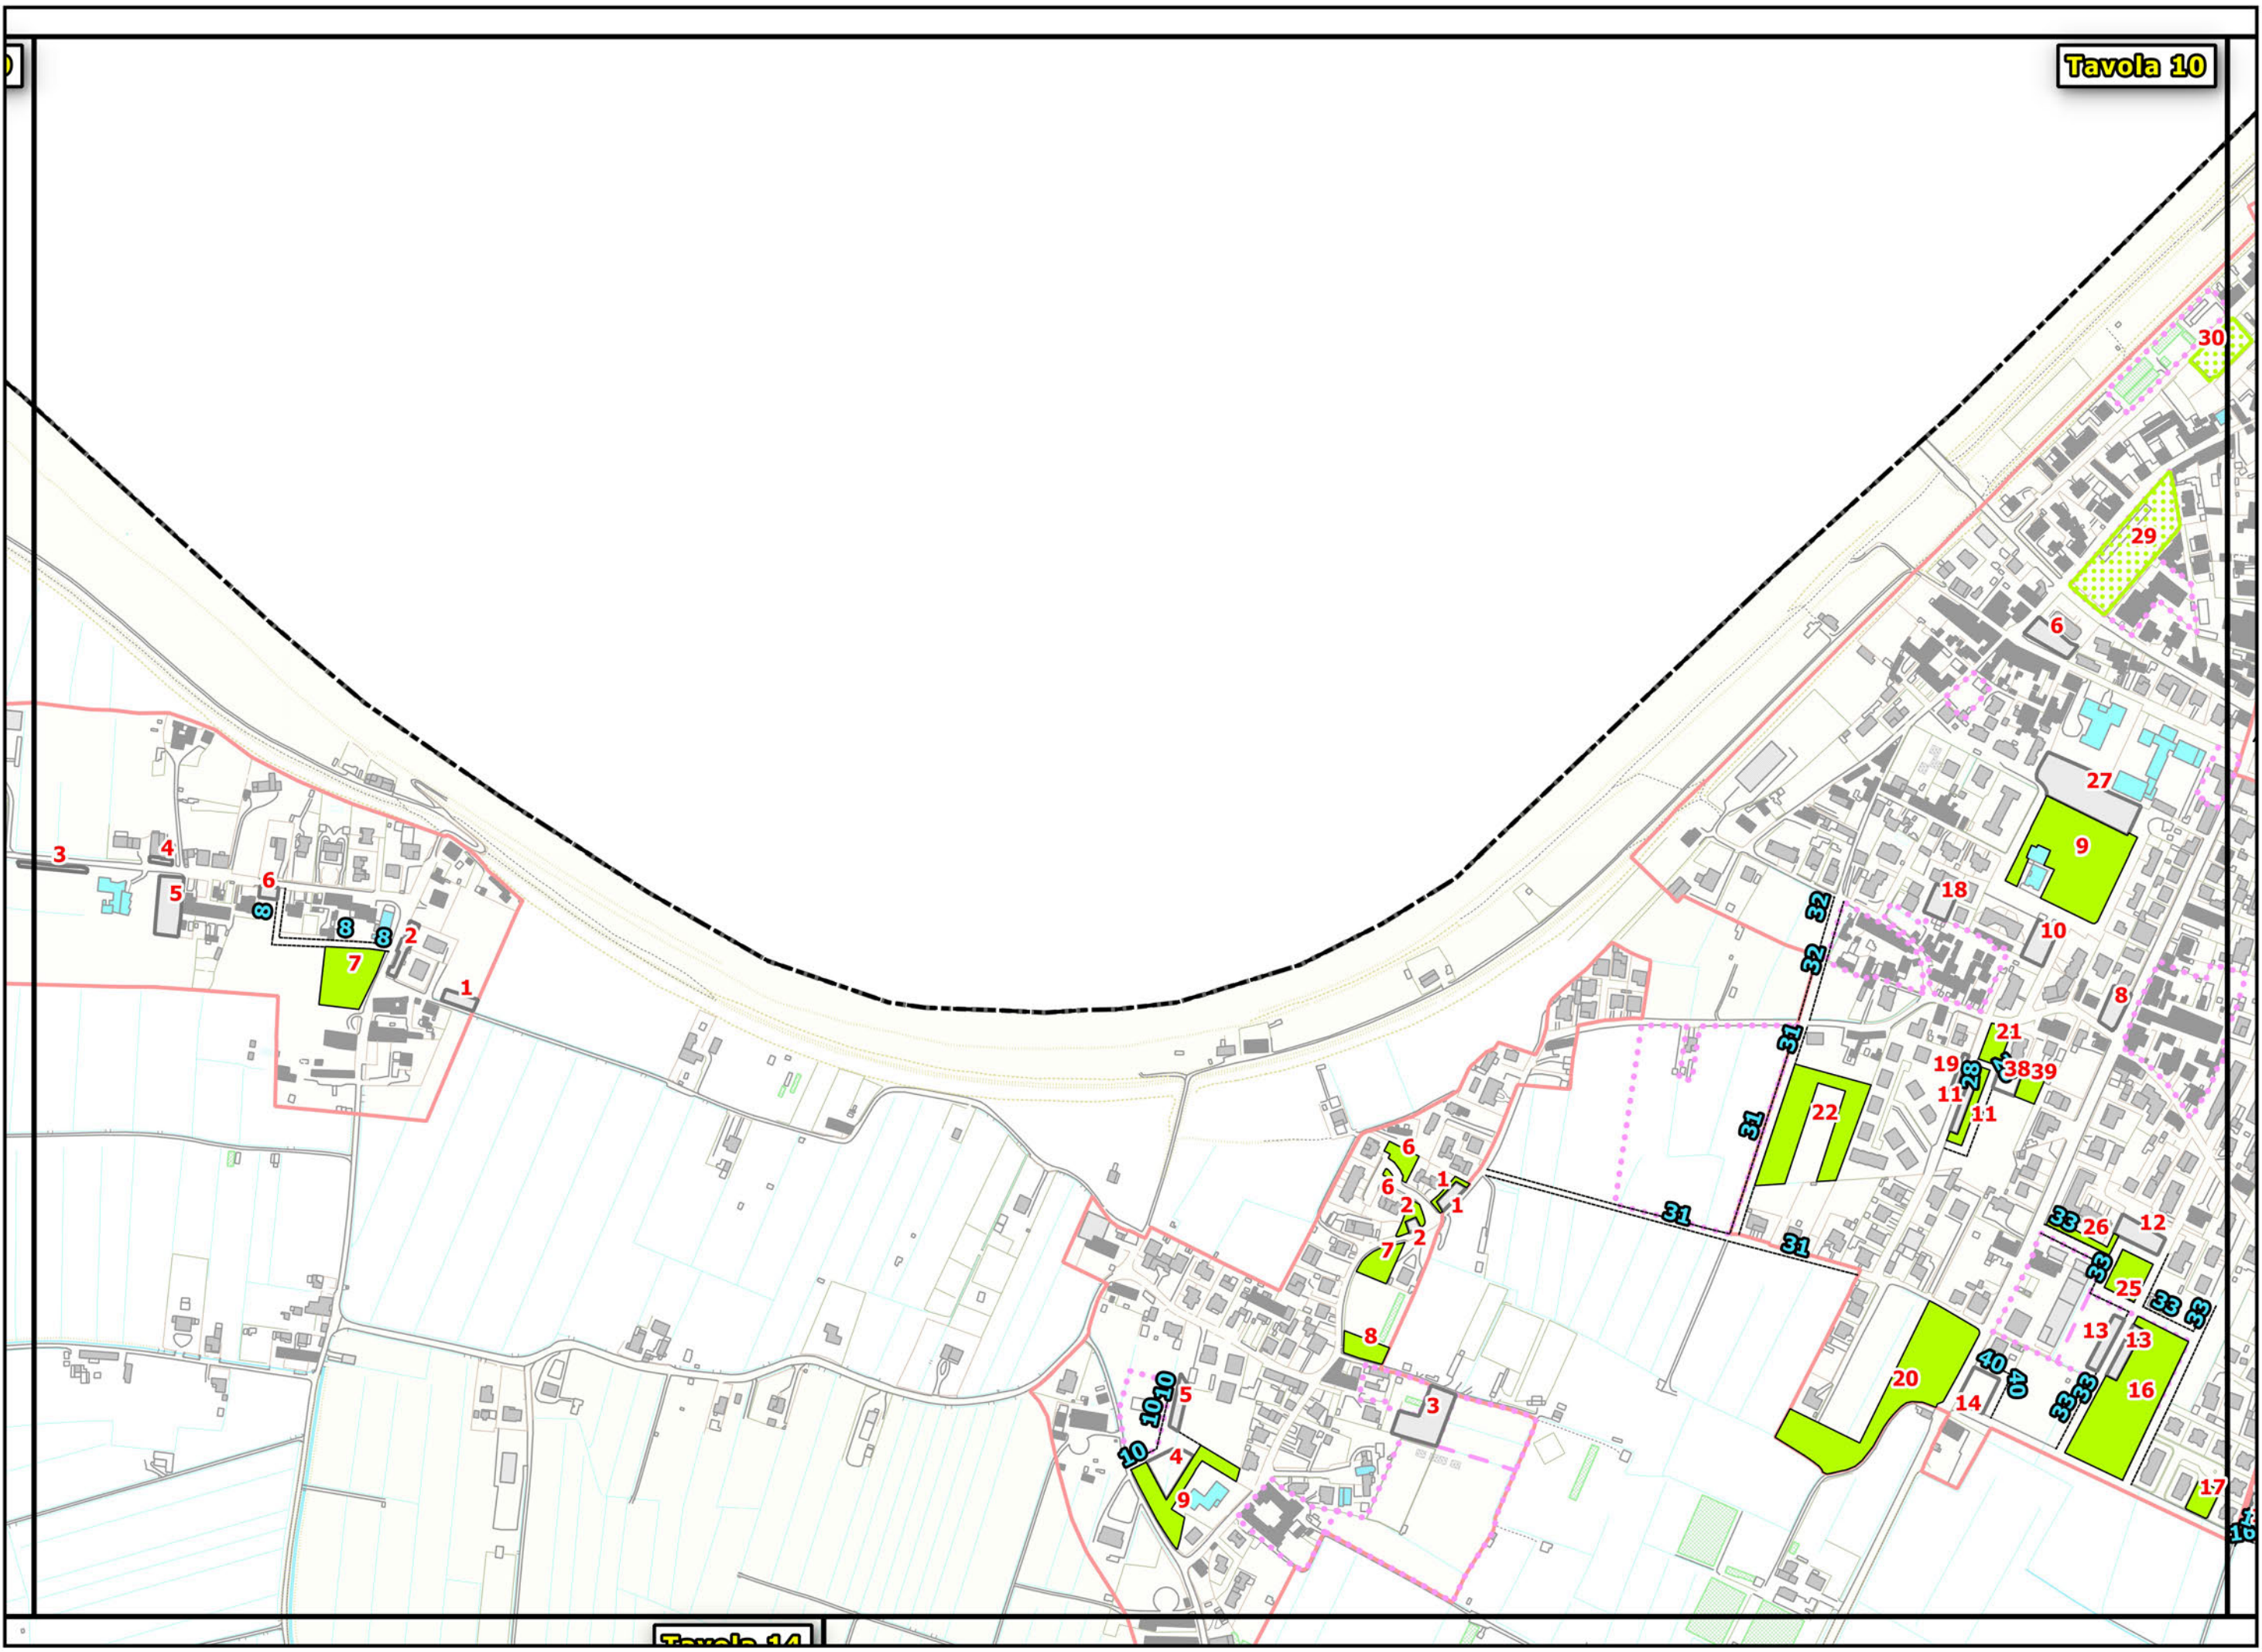

- Strade urbane di previsione
- F1 - Aree destinate a verde pubblico attrezzato
- Parcheggi
- Piazzette
- Piazzette a Verde
- Verde e Parcheggi

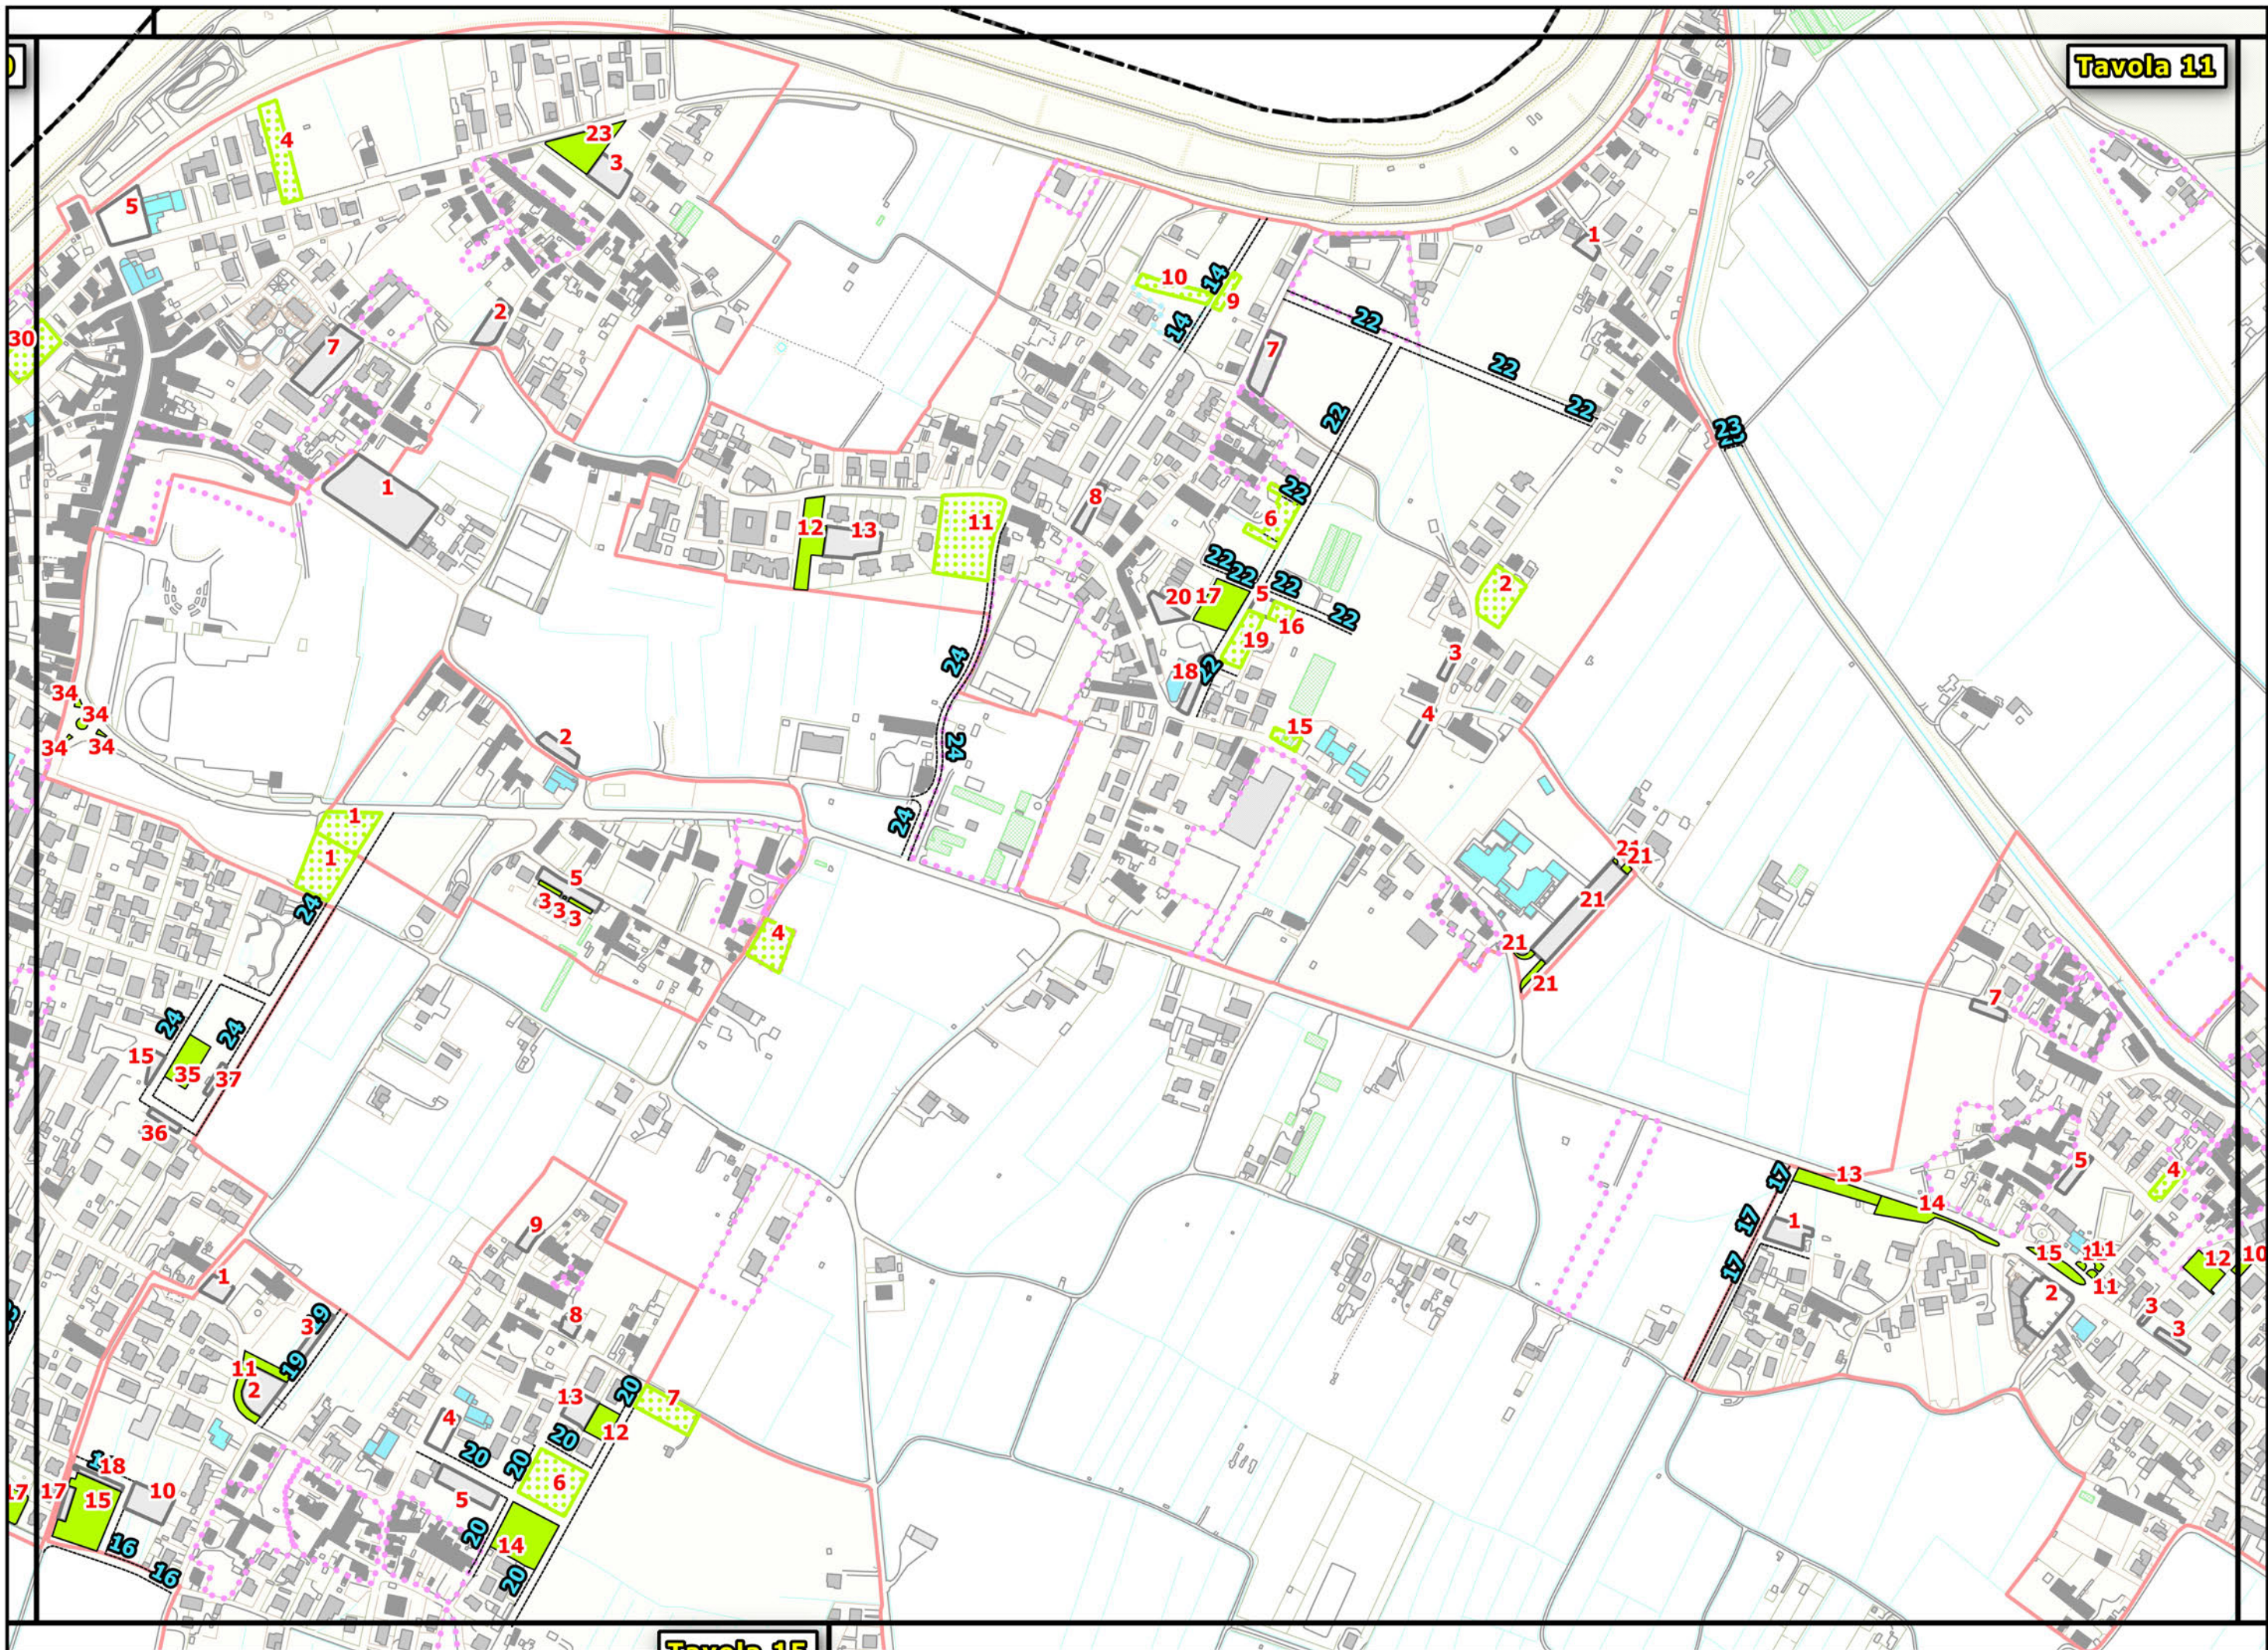


- Strade urbane di previsione
- F1 - Aree destinate a verde pubblico attrezzato
- Parcheggi
- Piazze
- Piazze a Verde
- Verde e Parcheggi

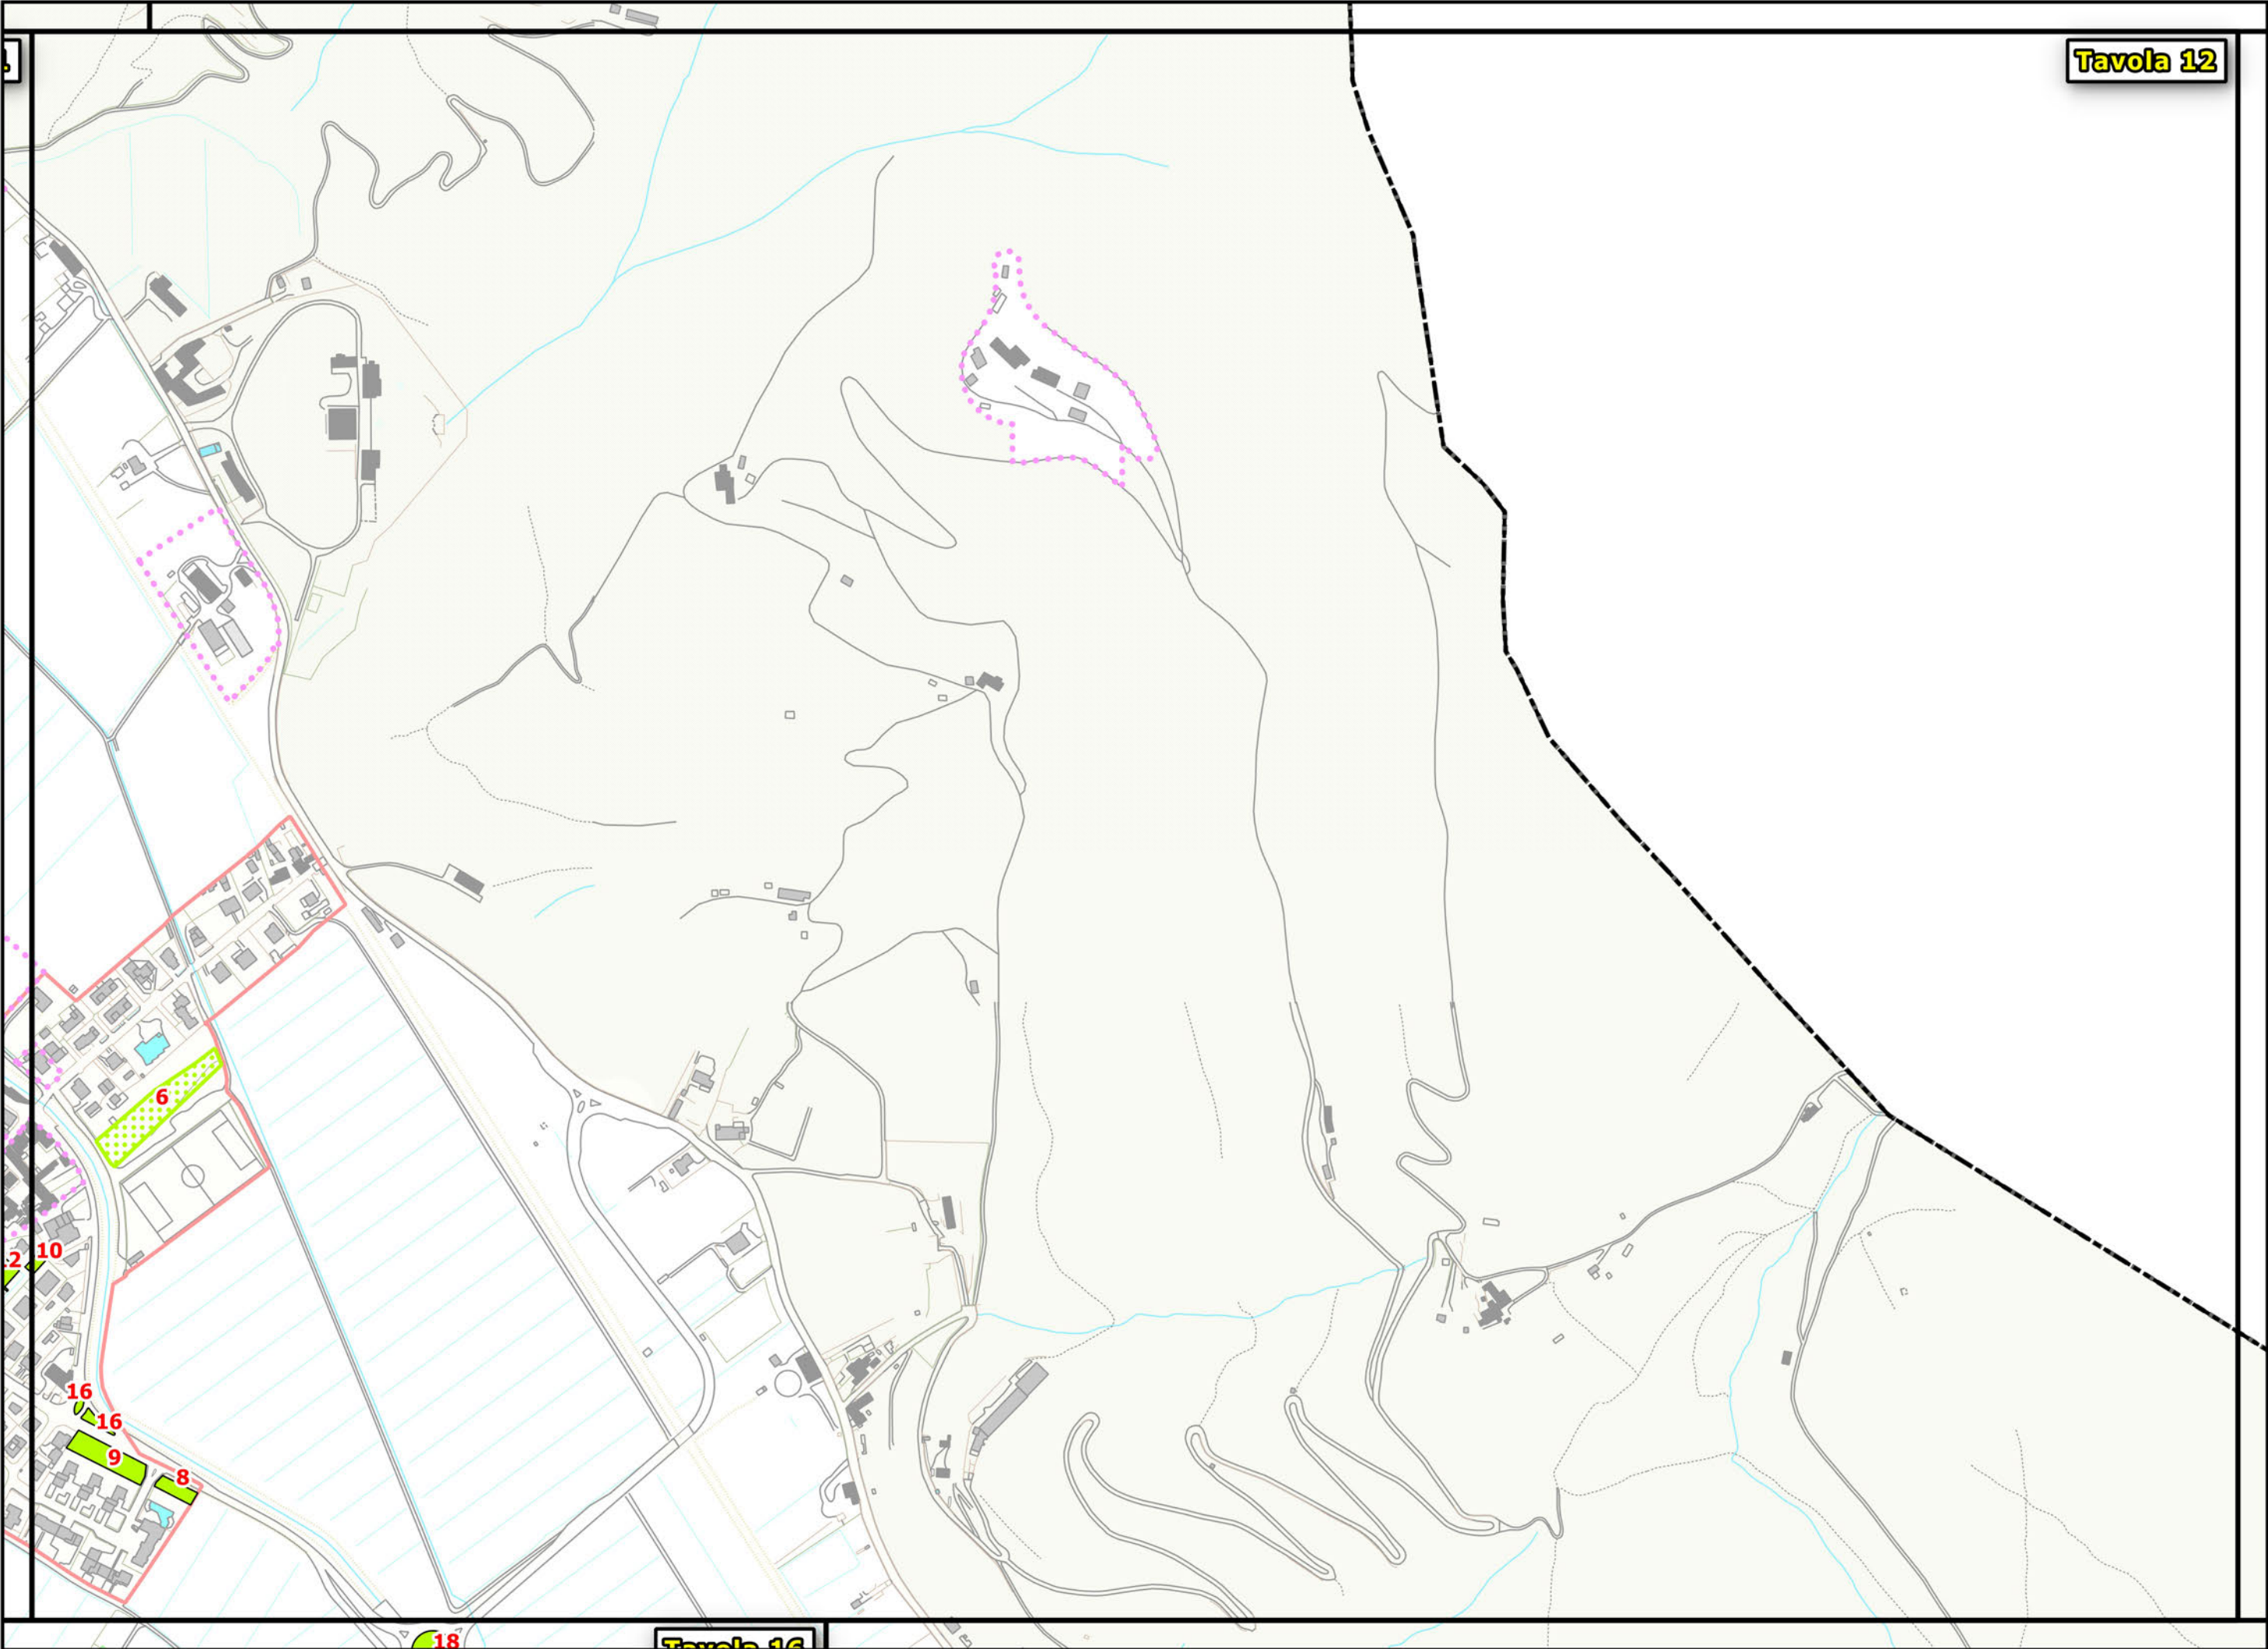


- Strade urbane di previsione
- F1 - Aree destinate a verde pubblico attrezzato
- Parcheggi
- Piazze
- Piazze a Verde
- Verde e Parcheggi

Tavola 13

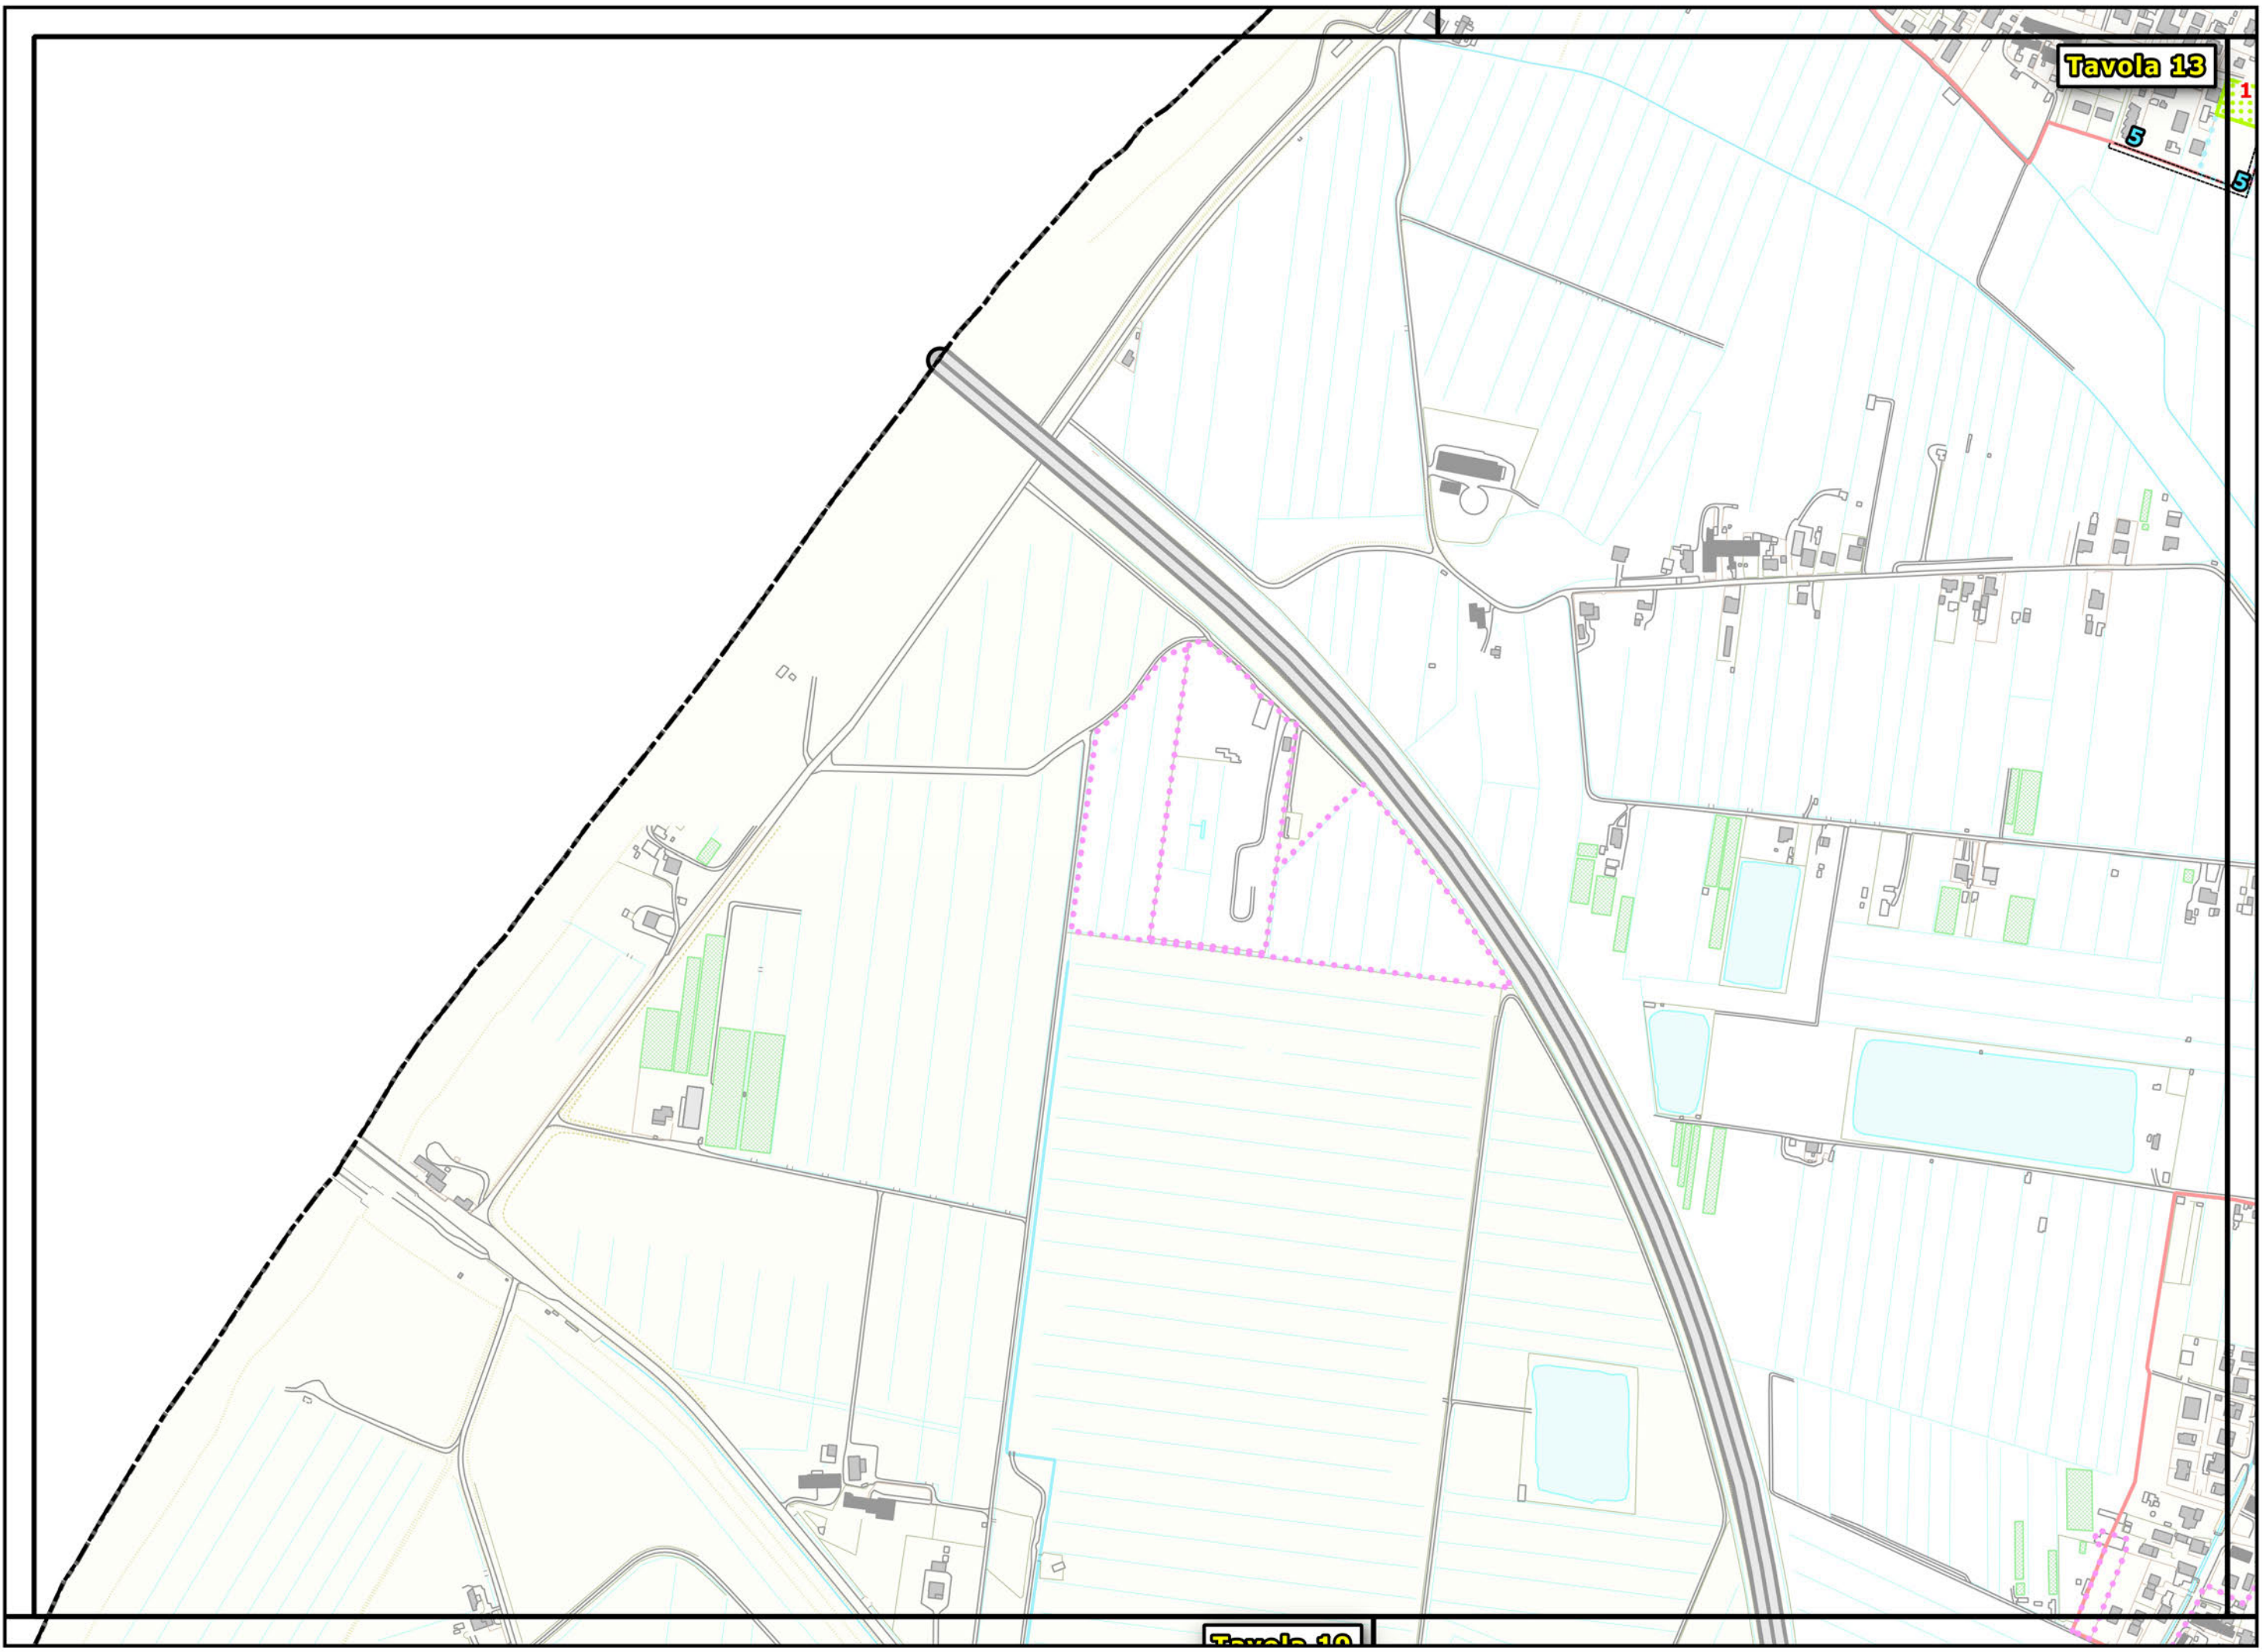


- Strade urbane di previsione
- F1 - Aree destinate a verde pubblico attrezzato
- Parcheggi
- Piazze
- Piazze a Verde
- Verde e Parcheggi

Tavola 10

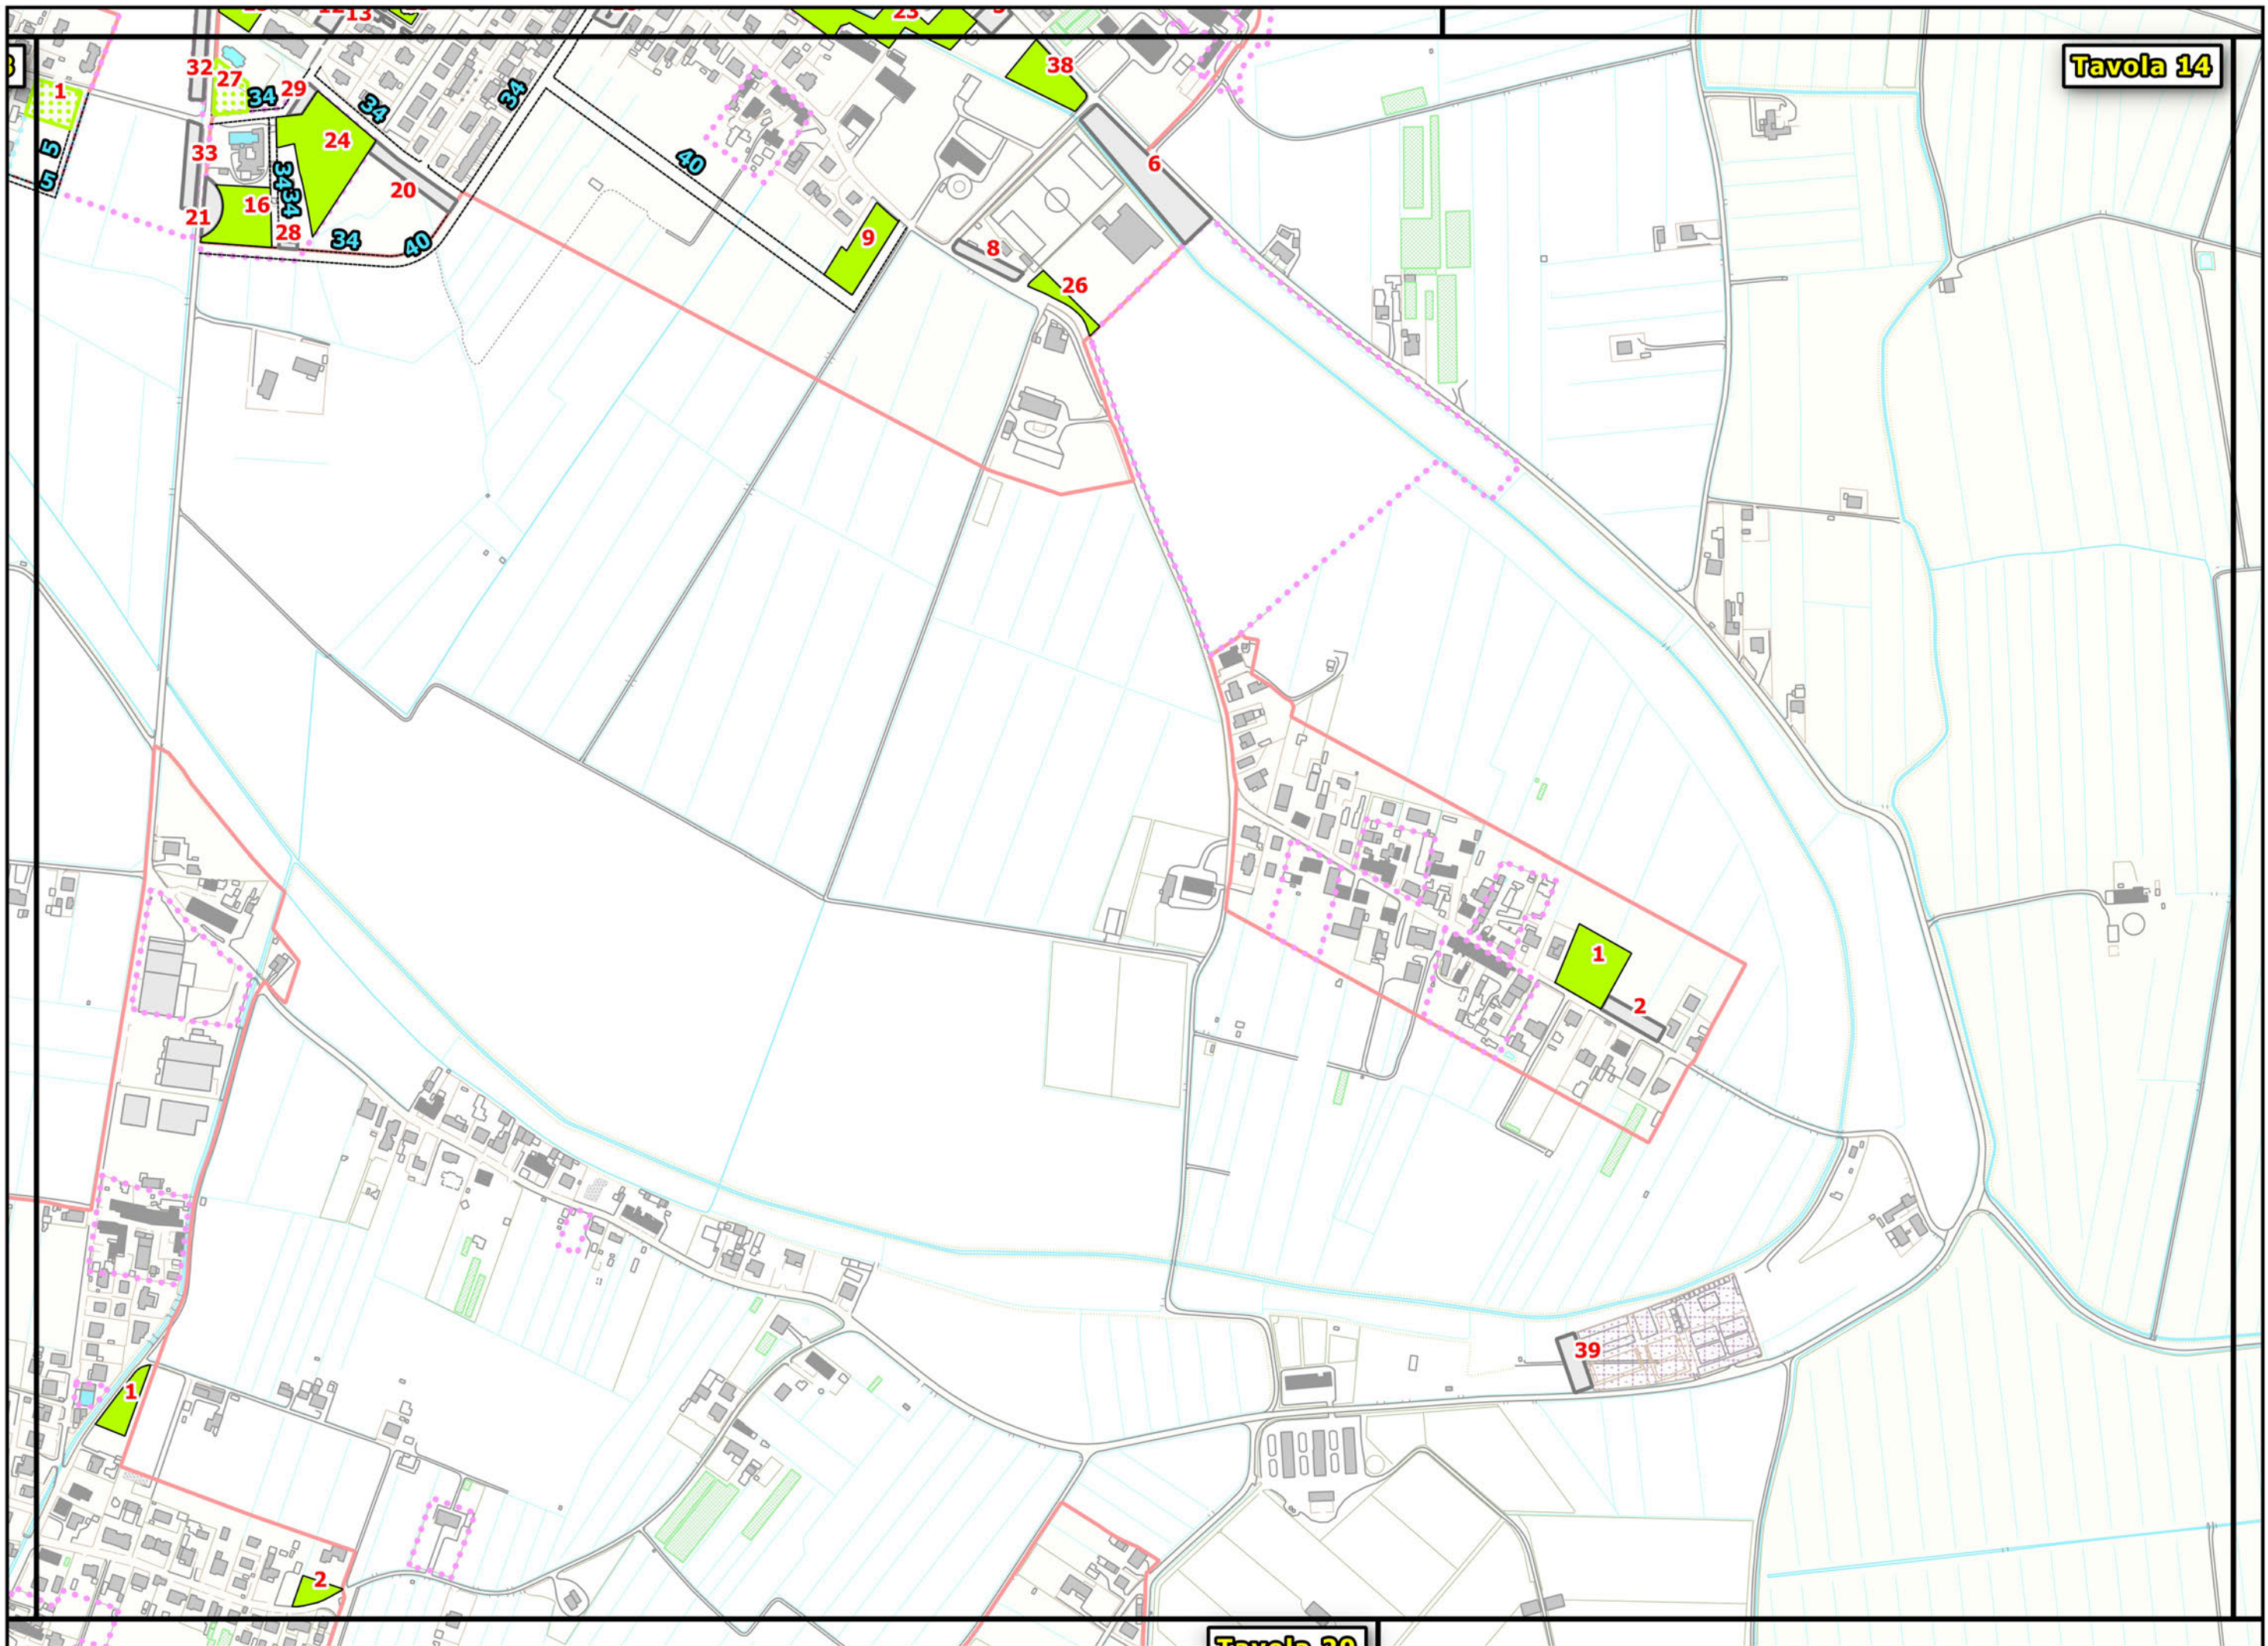


- Strade urbane di previsione
- F1 - Aree destinate a verde pubblico attrezzato
- Piazze
- Parcheggi
- Piazze a Verde
- Verde e Parcheggi




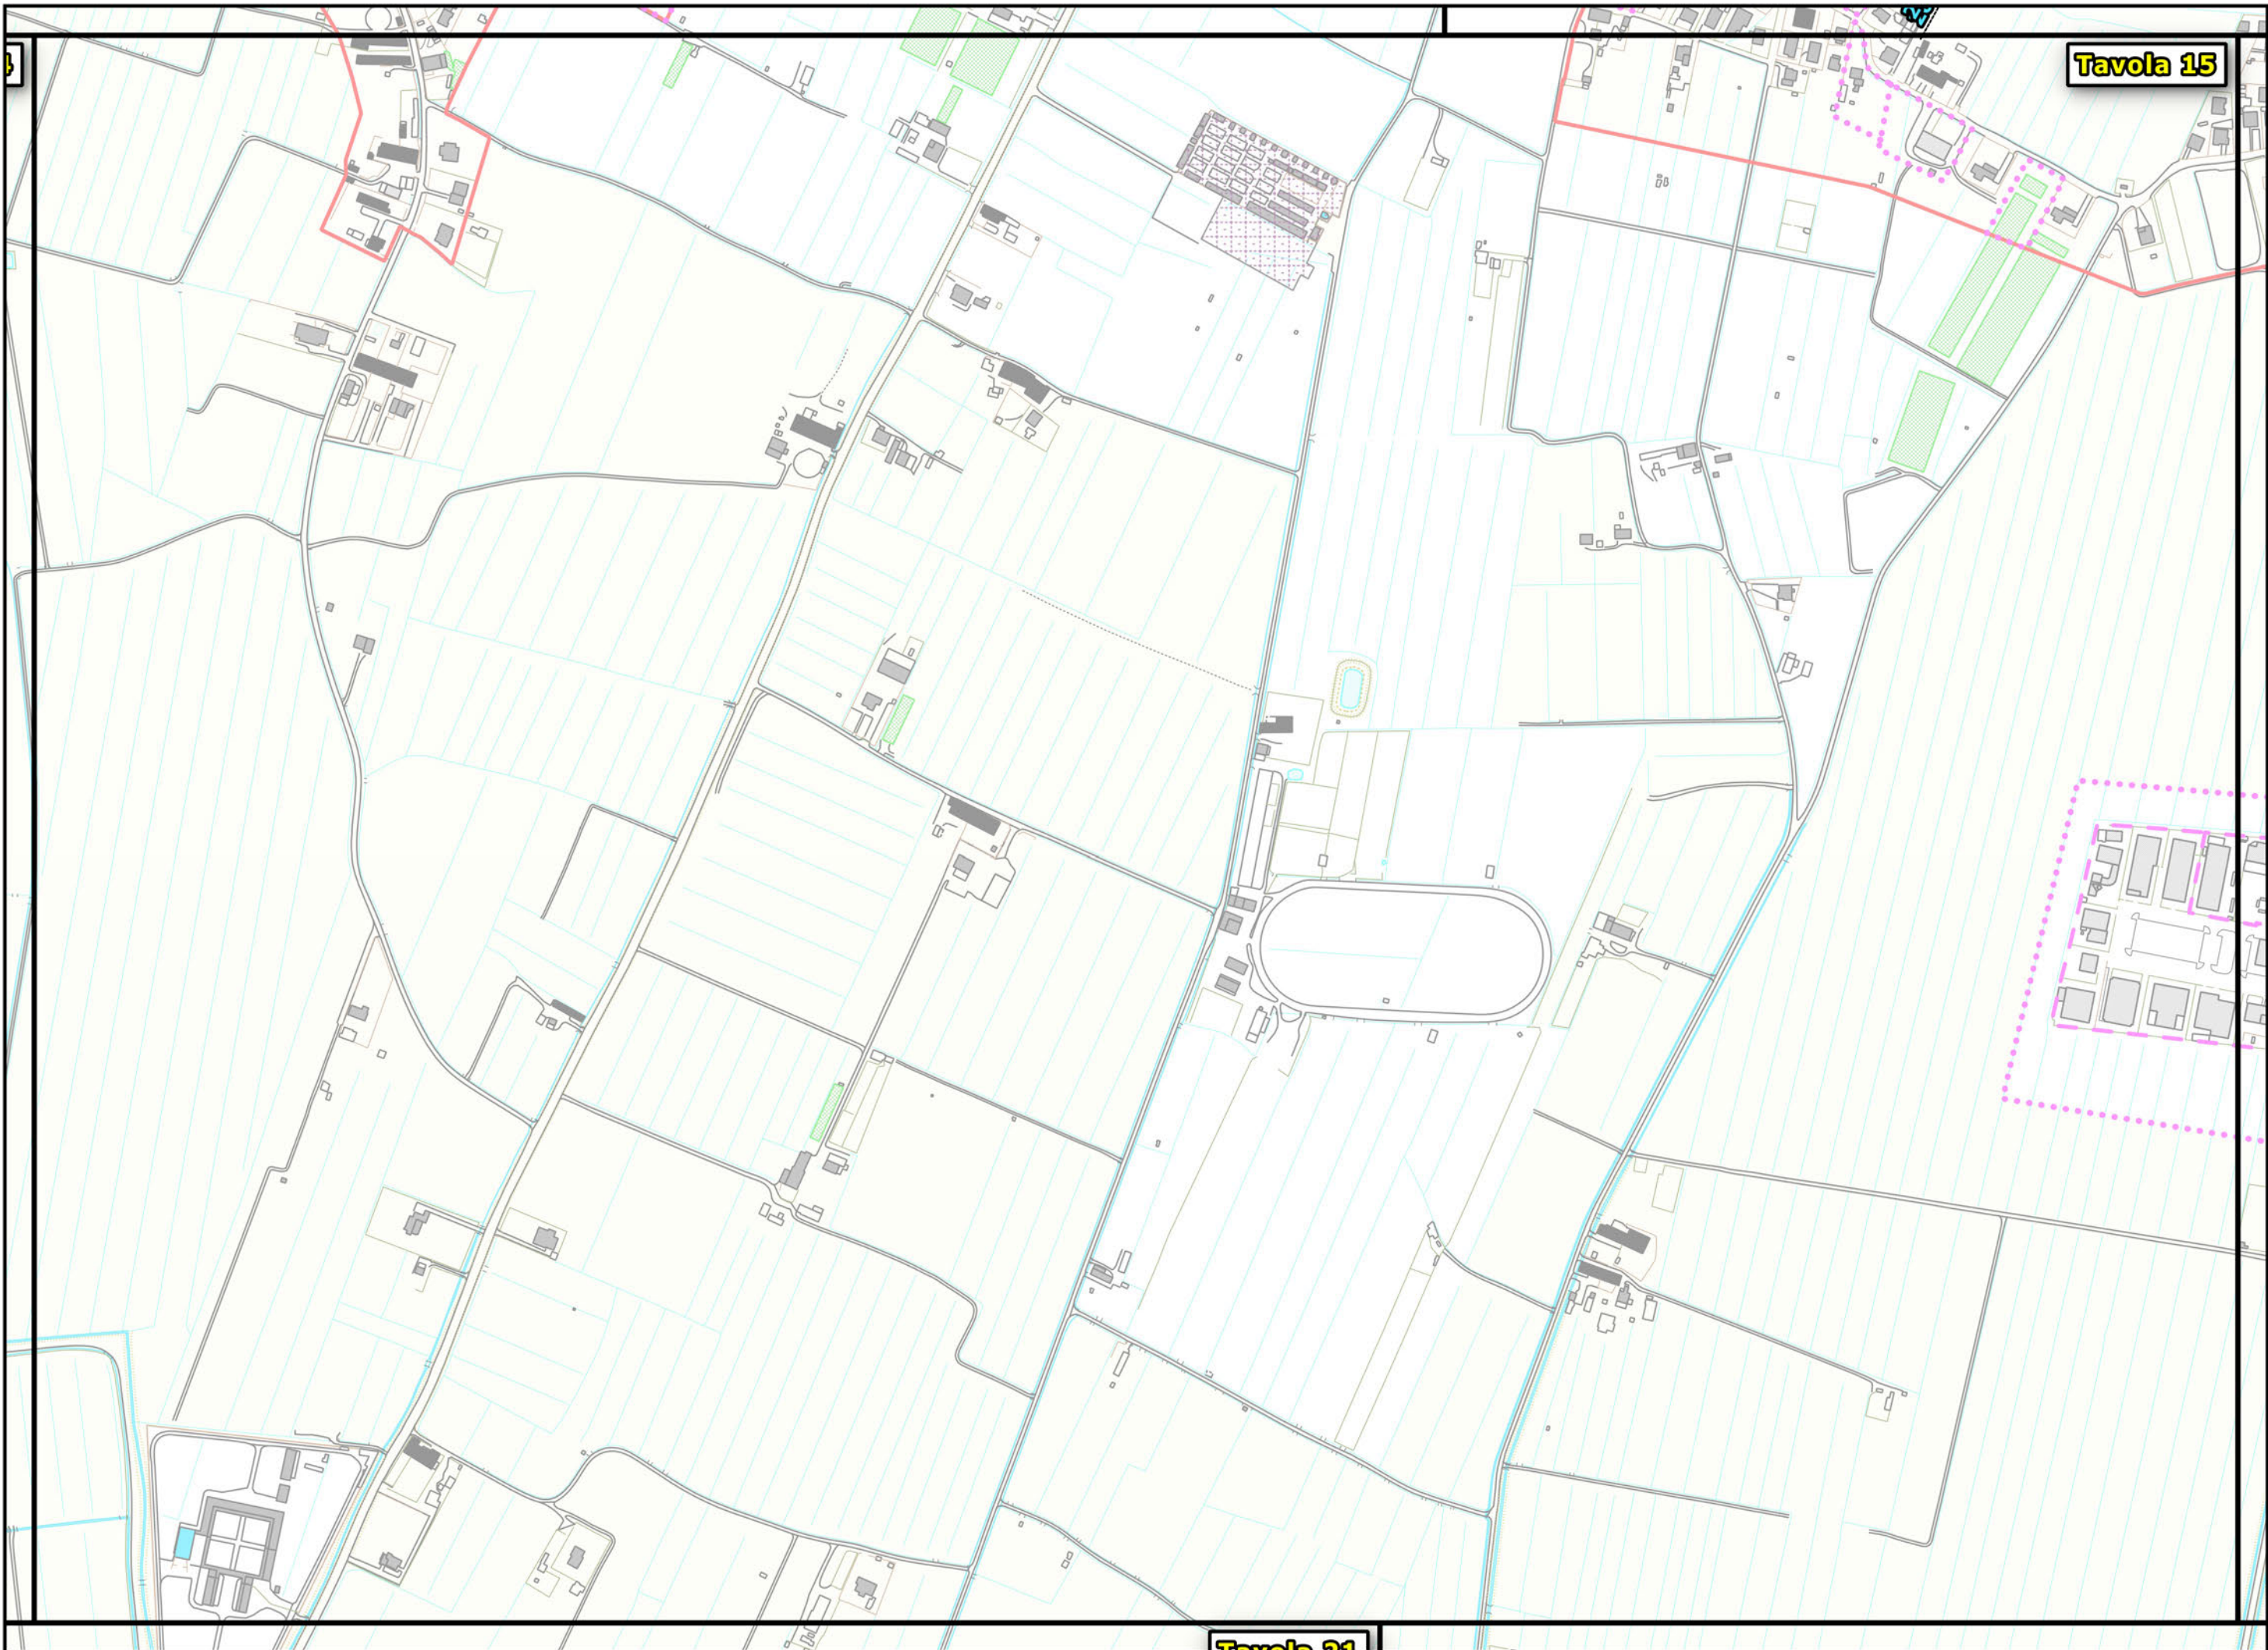


- Strade urbane di previsione
- F1 - Aree destinate a verde pubblico attrezzato
- Parcheggi
- Piazze
- Piazze a Verde
- Verde e Parcheggi

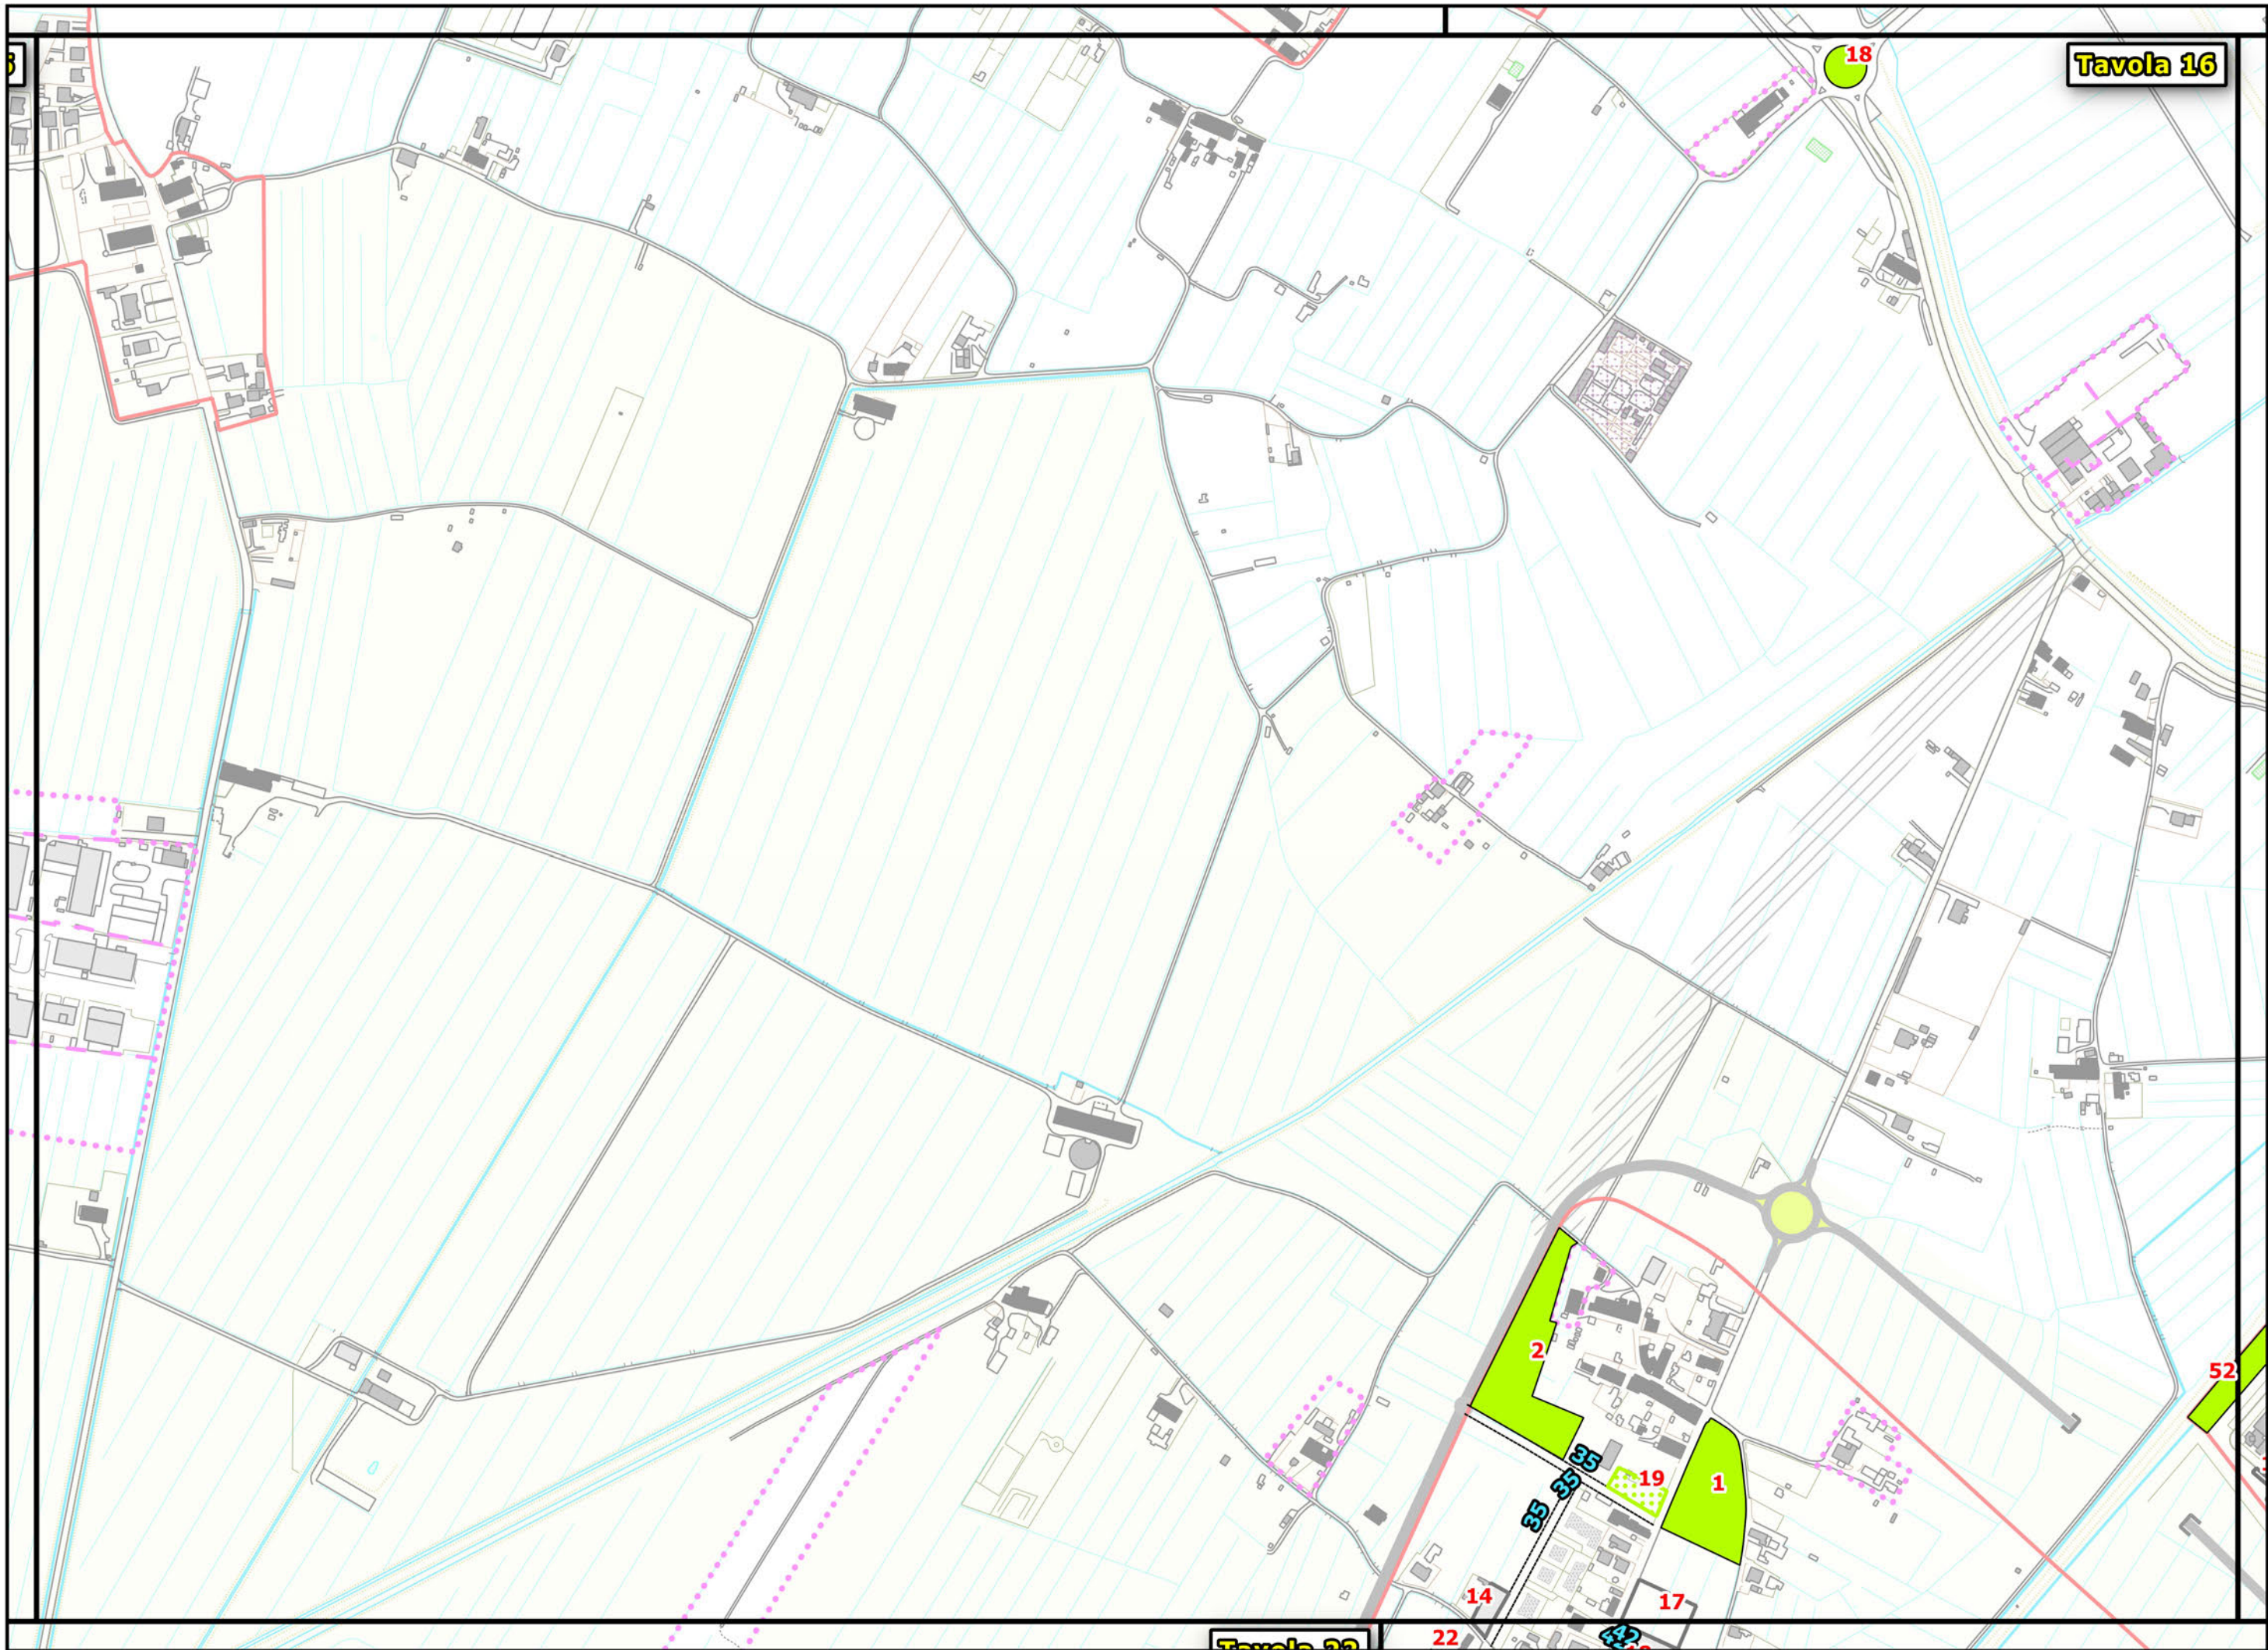


- Strade urbane di previsione
- F1 - Aree destinate a verde pubblico attrezzato
- Piaze a Verde
- Piaze
- Parcheggi
- Verde e Parcheggi

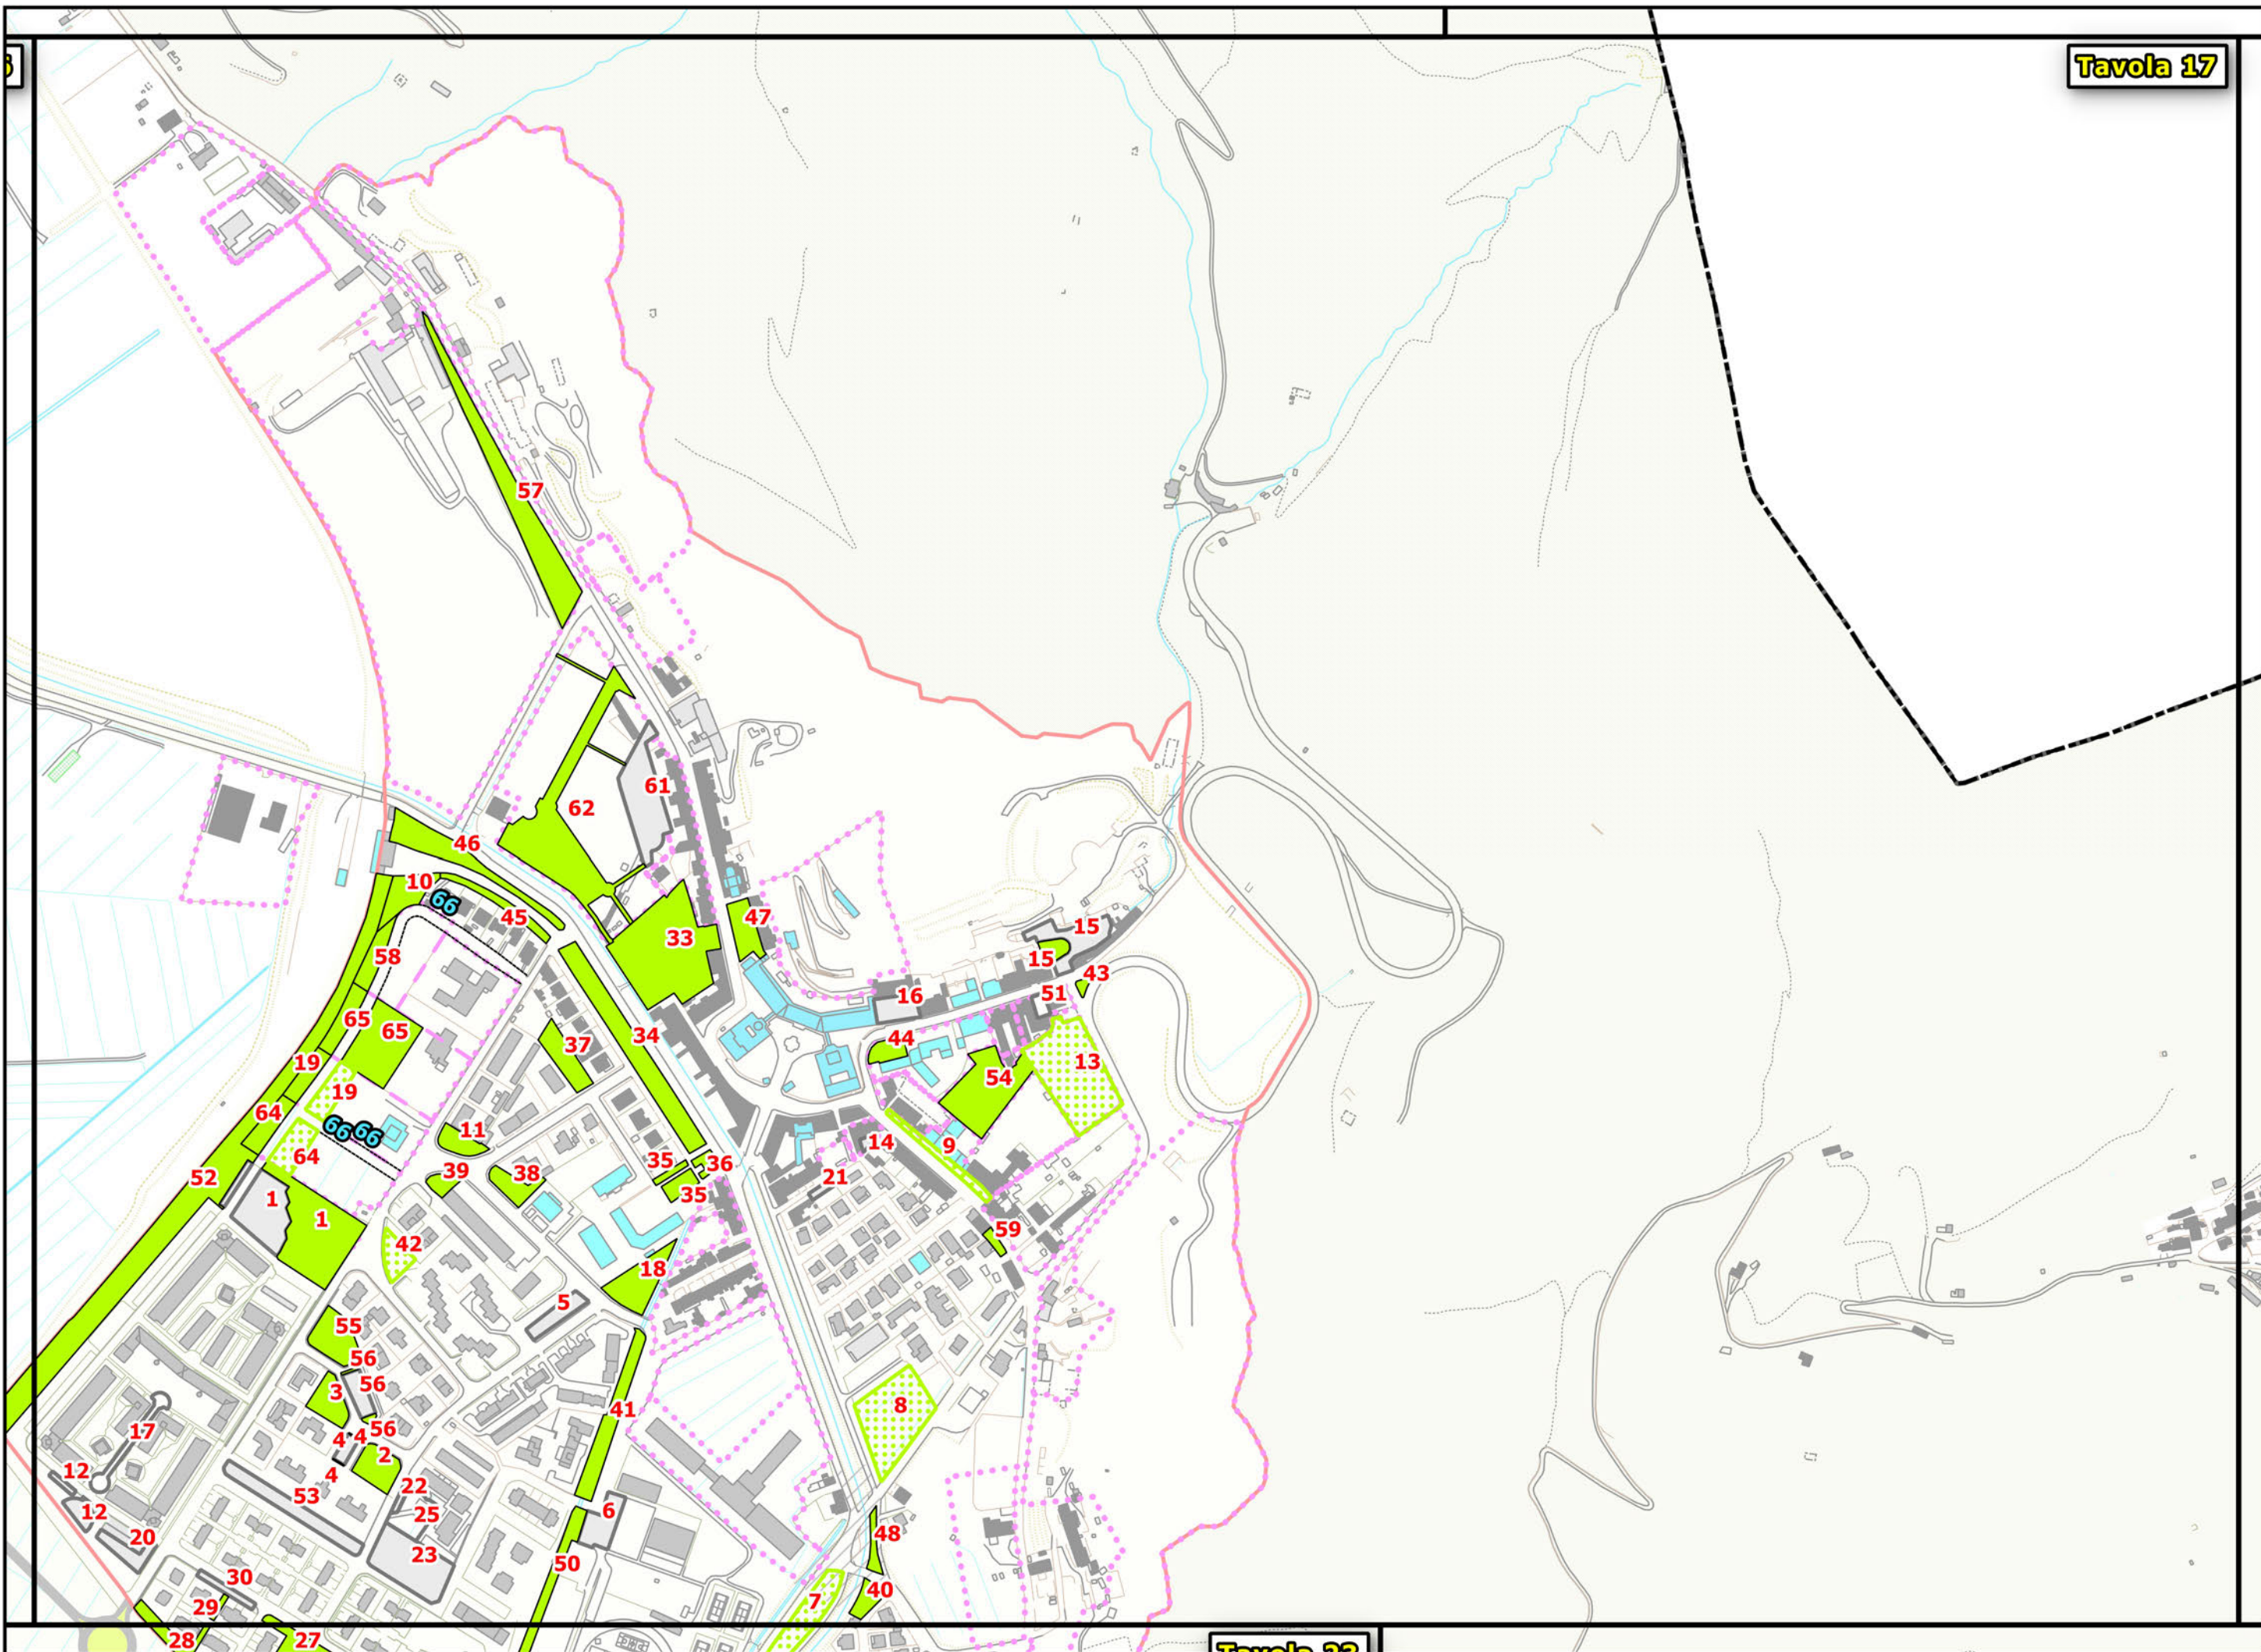


- Strade urbane di previsione
- Verde e Parcheggi
- Piazze a Verde
- Piazze
- Parcheggi
- F1 - Aree destinate a verde pubblico attrezzato

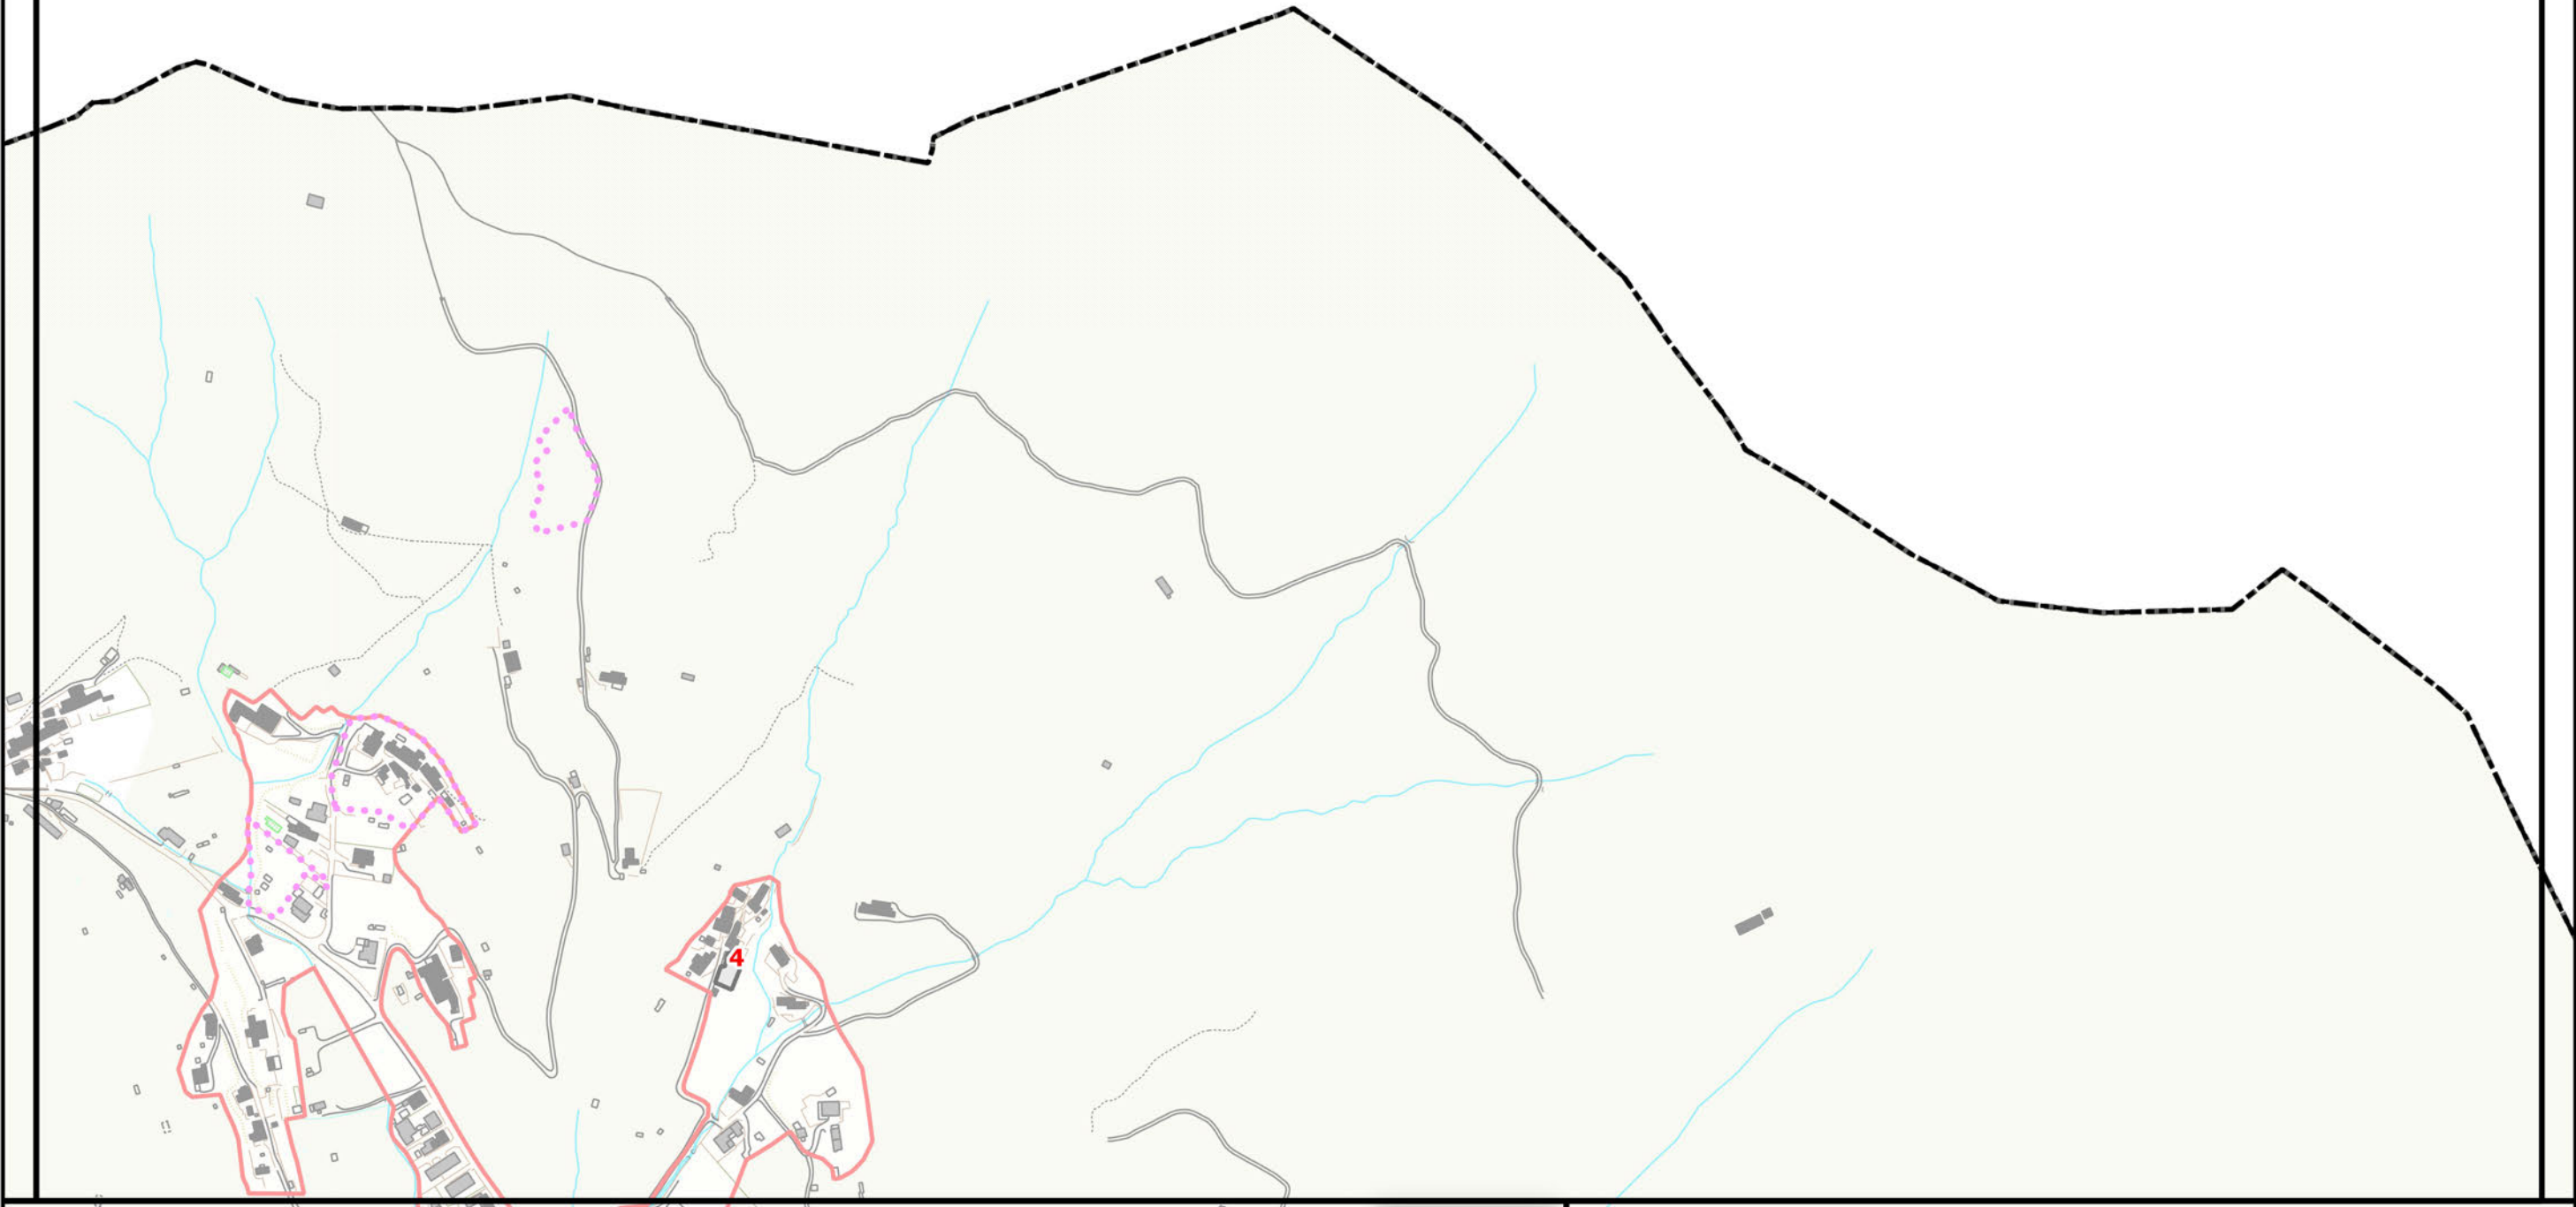


- Strade urbane di previsione
- F1 - Aree destinate a verde pubblico attrezzato
- Parcheggi
- Piazze
- Piazze a Verde
- Verde e Parcheggi

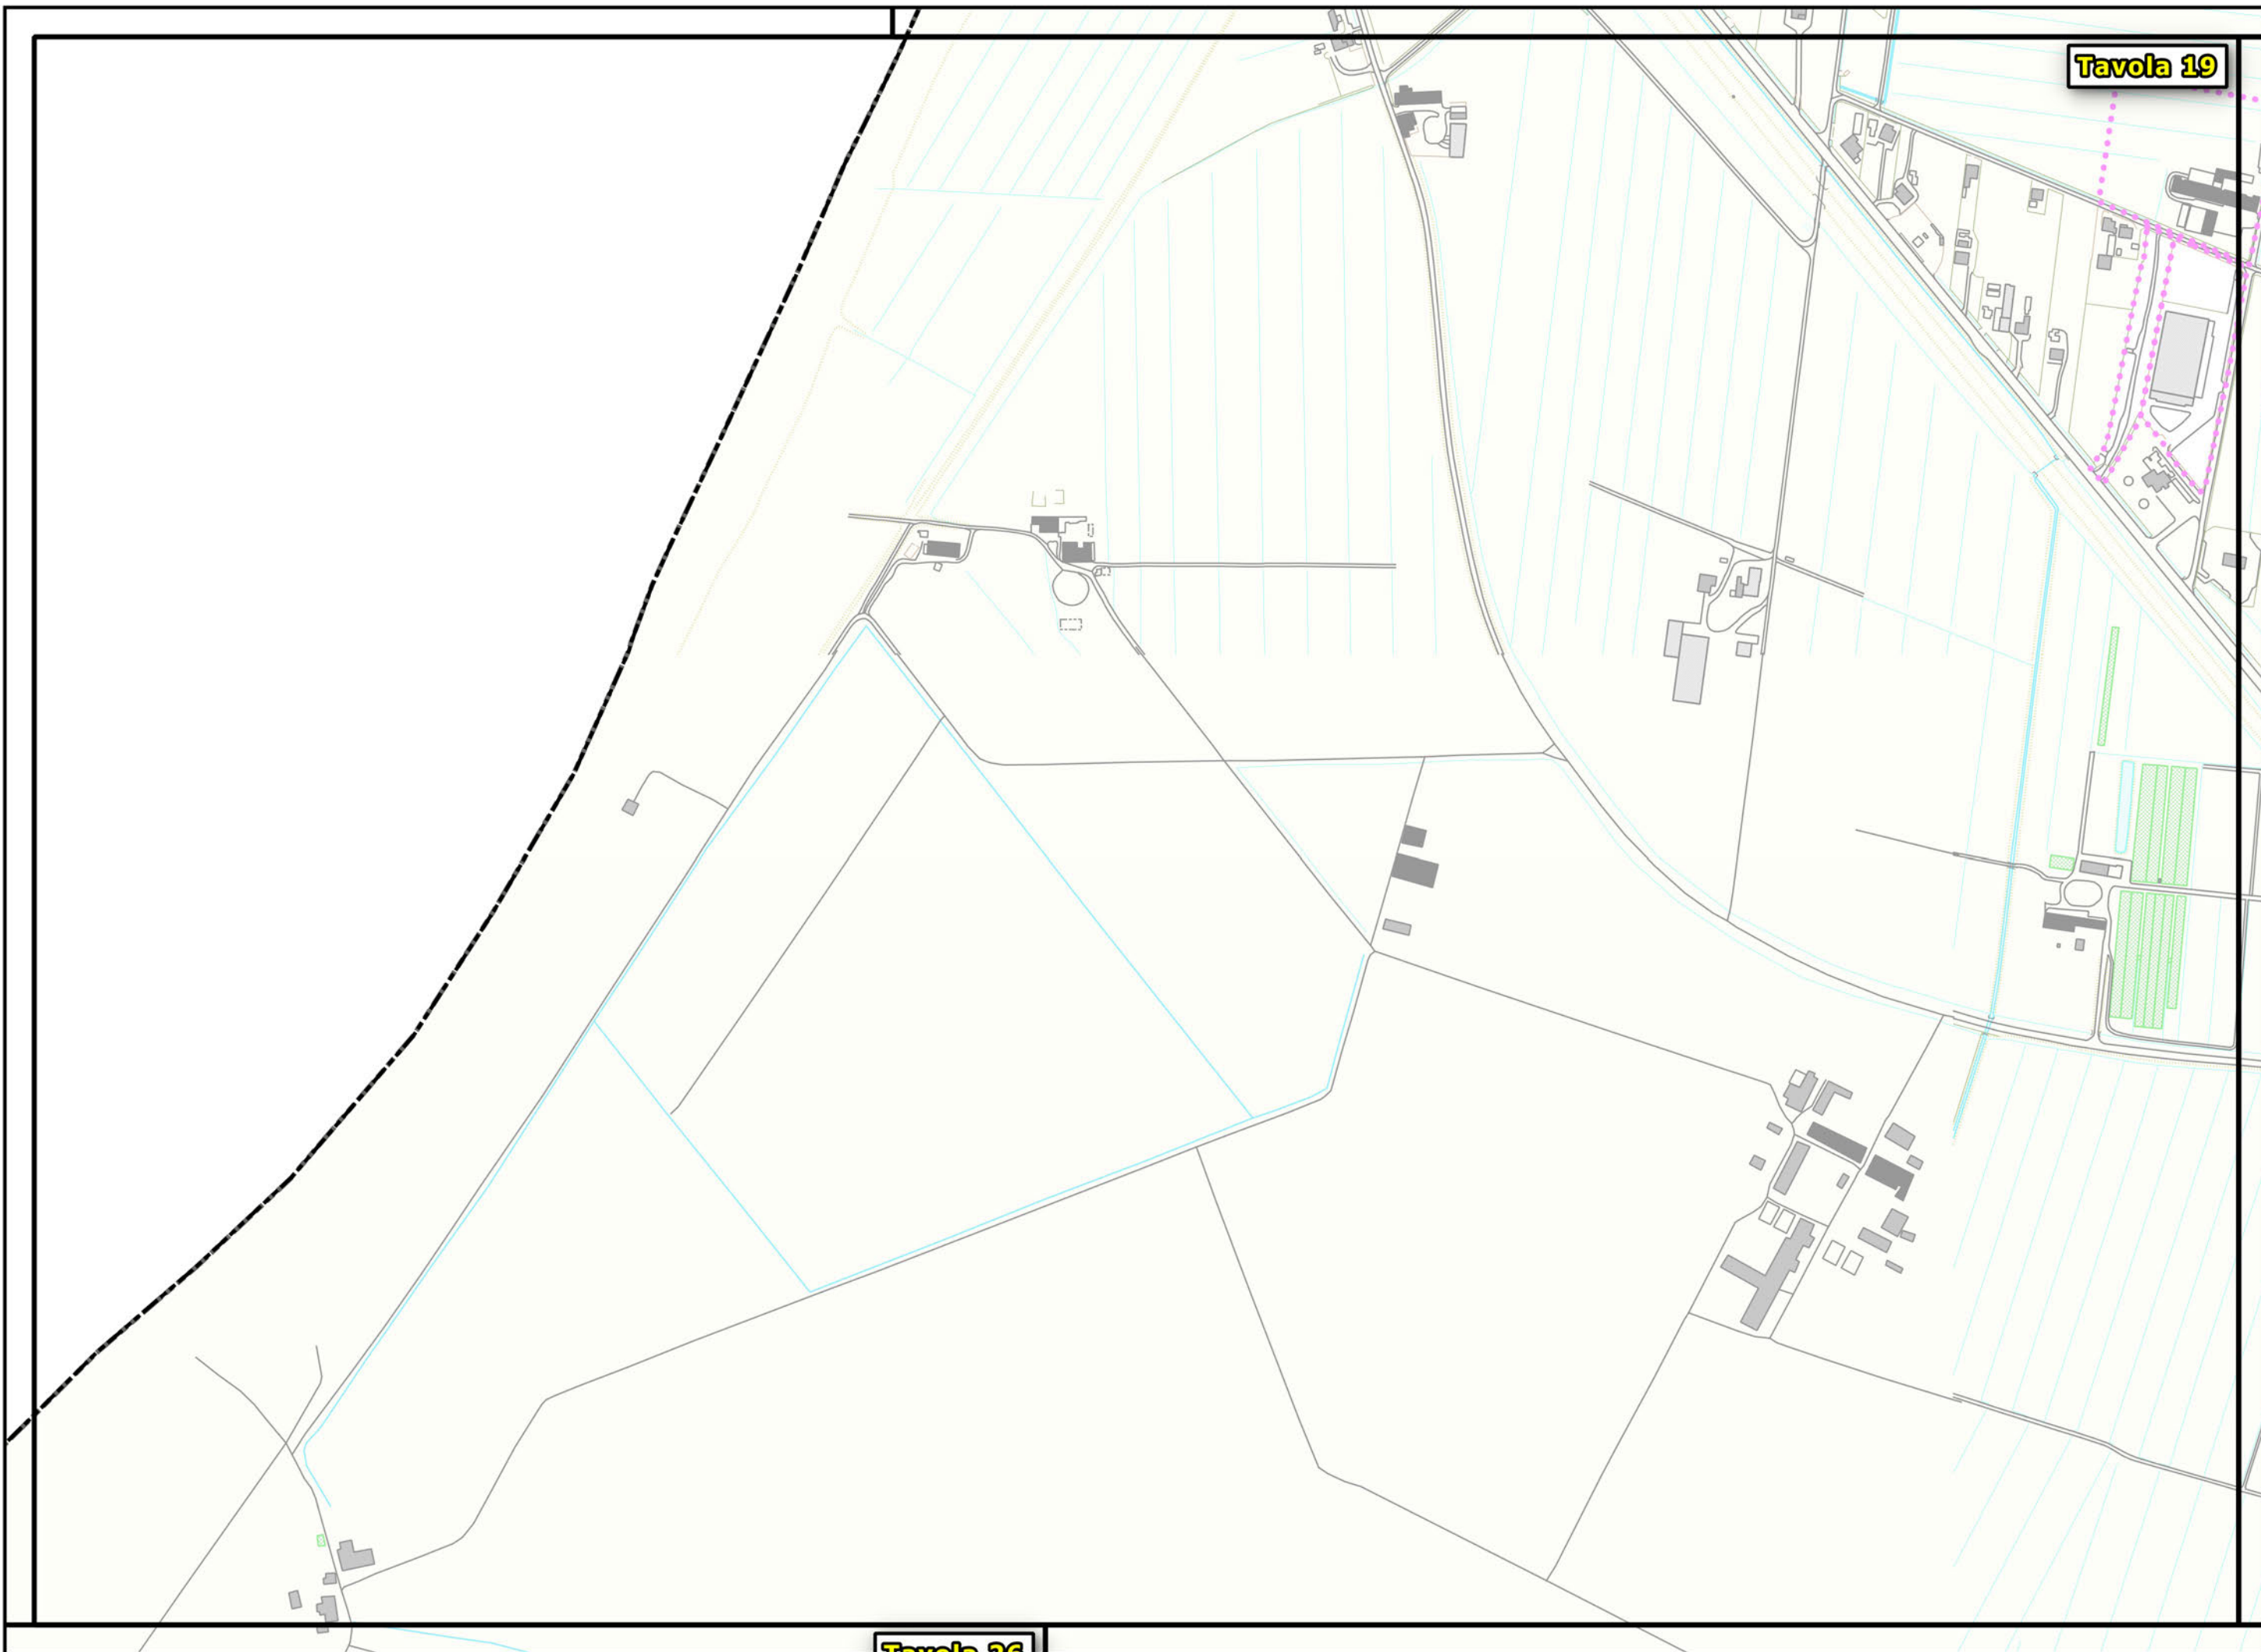


- Strade urbane di previsione
- F1 - Aree destinate a verde pubblico attrezzato
- Parcheggi
- Piazze
- Piazze a Verde
- Verde e Parcheggi

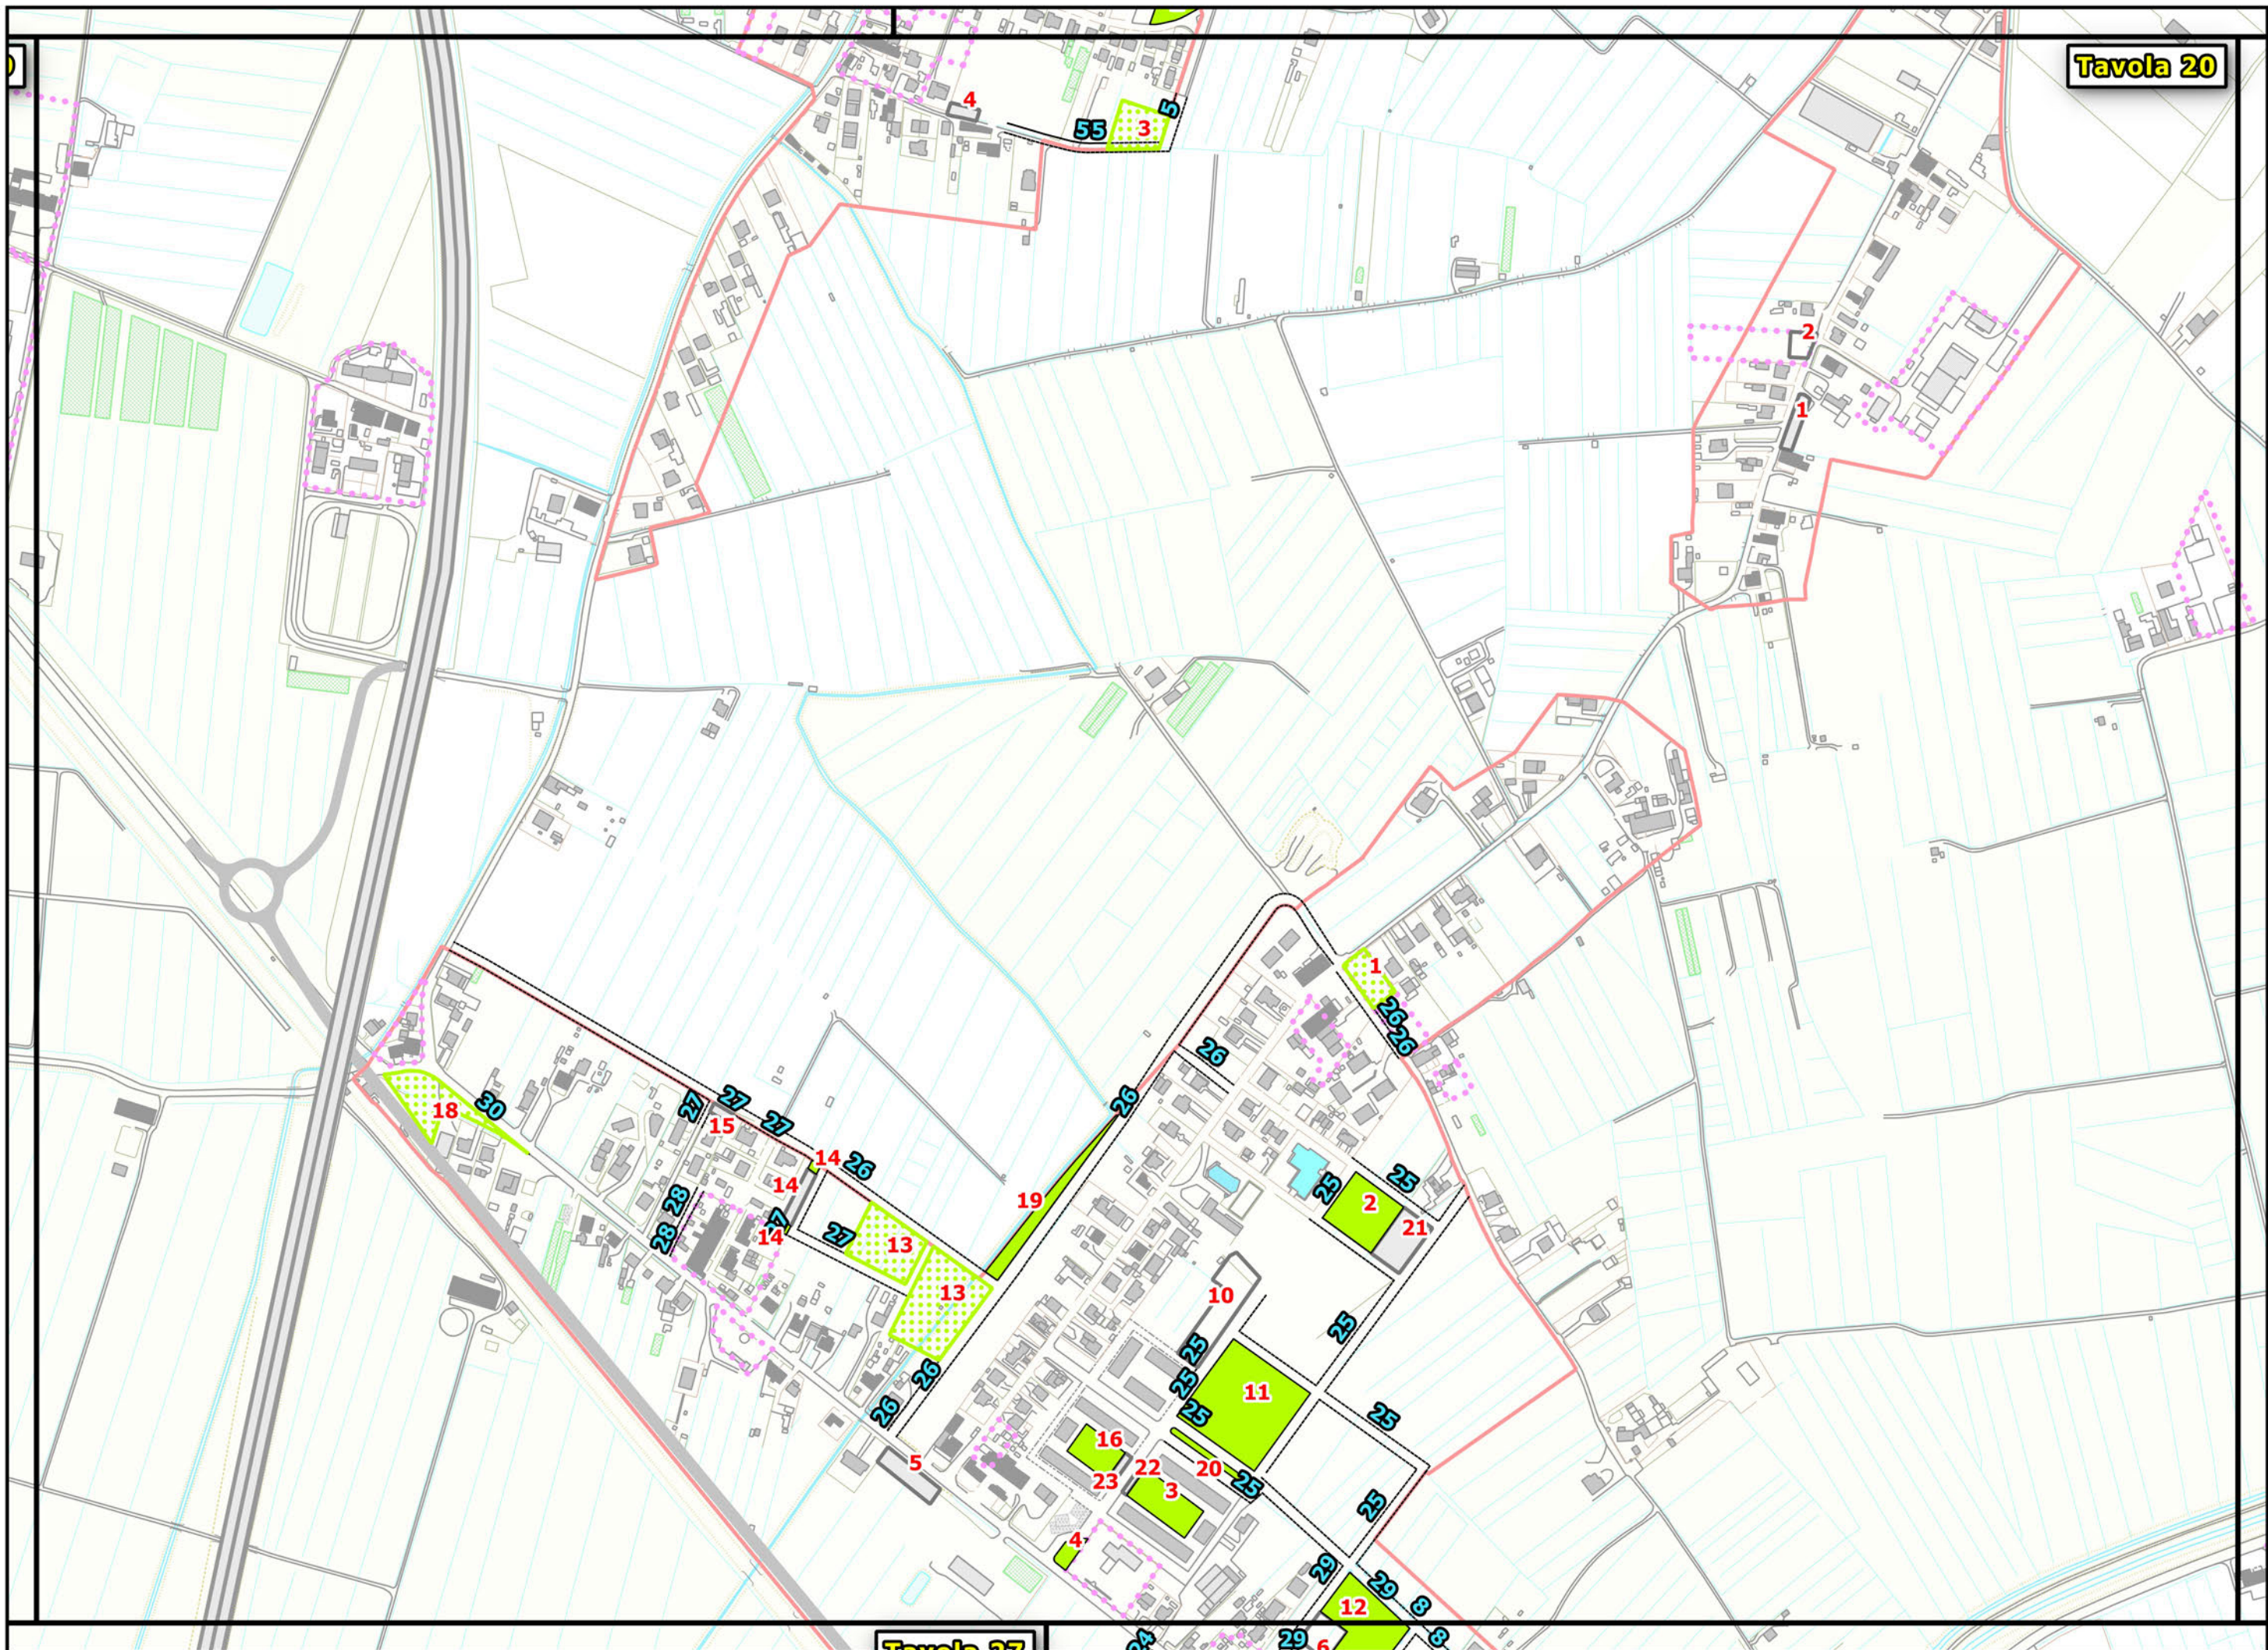

- Strade urbane di previsione
- F1 - Aree destinate a verde pubblico attrezzato
- Parcheggi
- Piazze
- Piazze a Verde
- Verde e Parcheggi

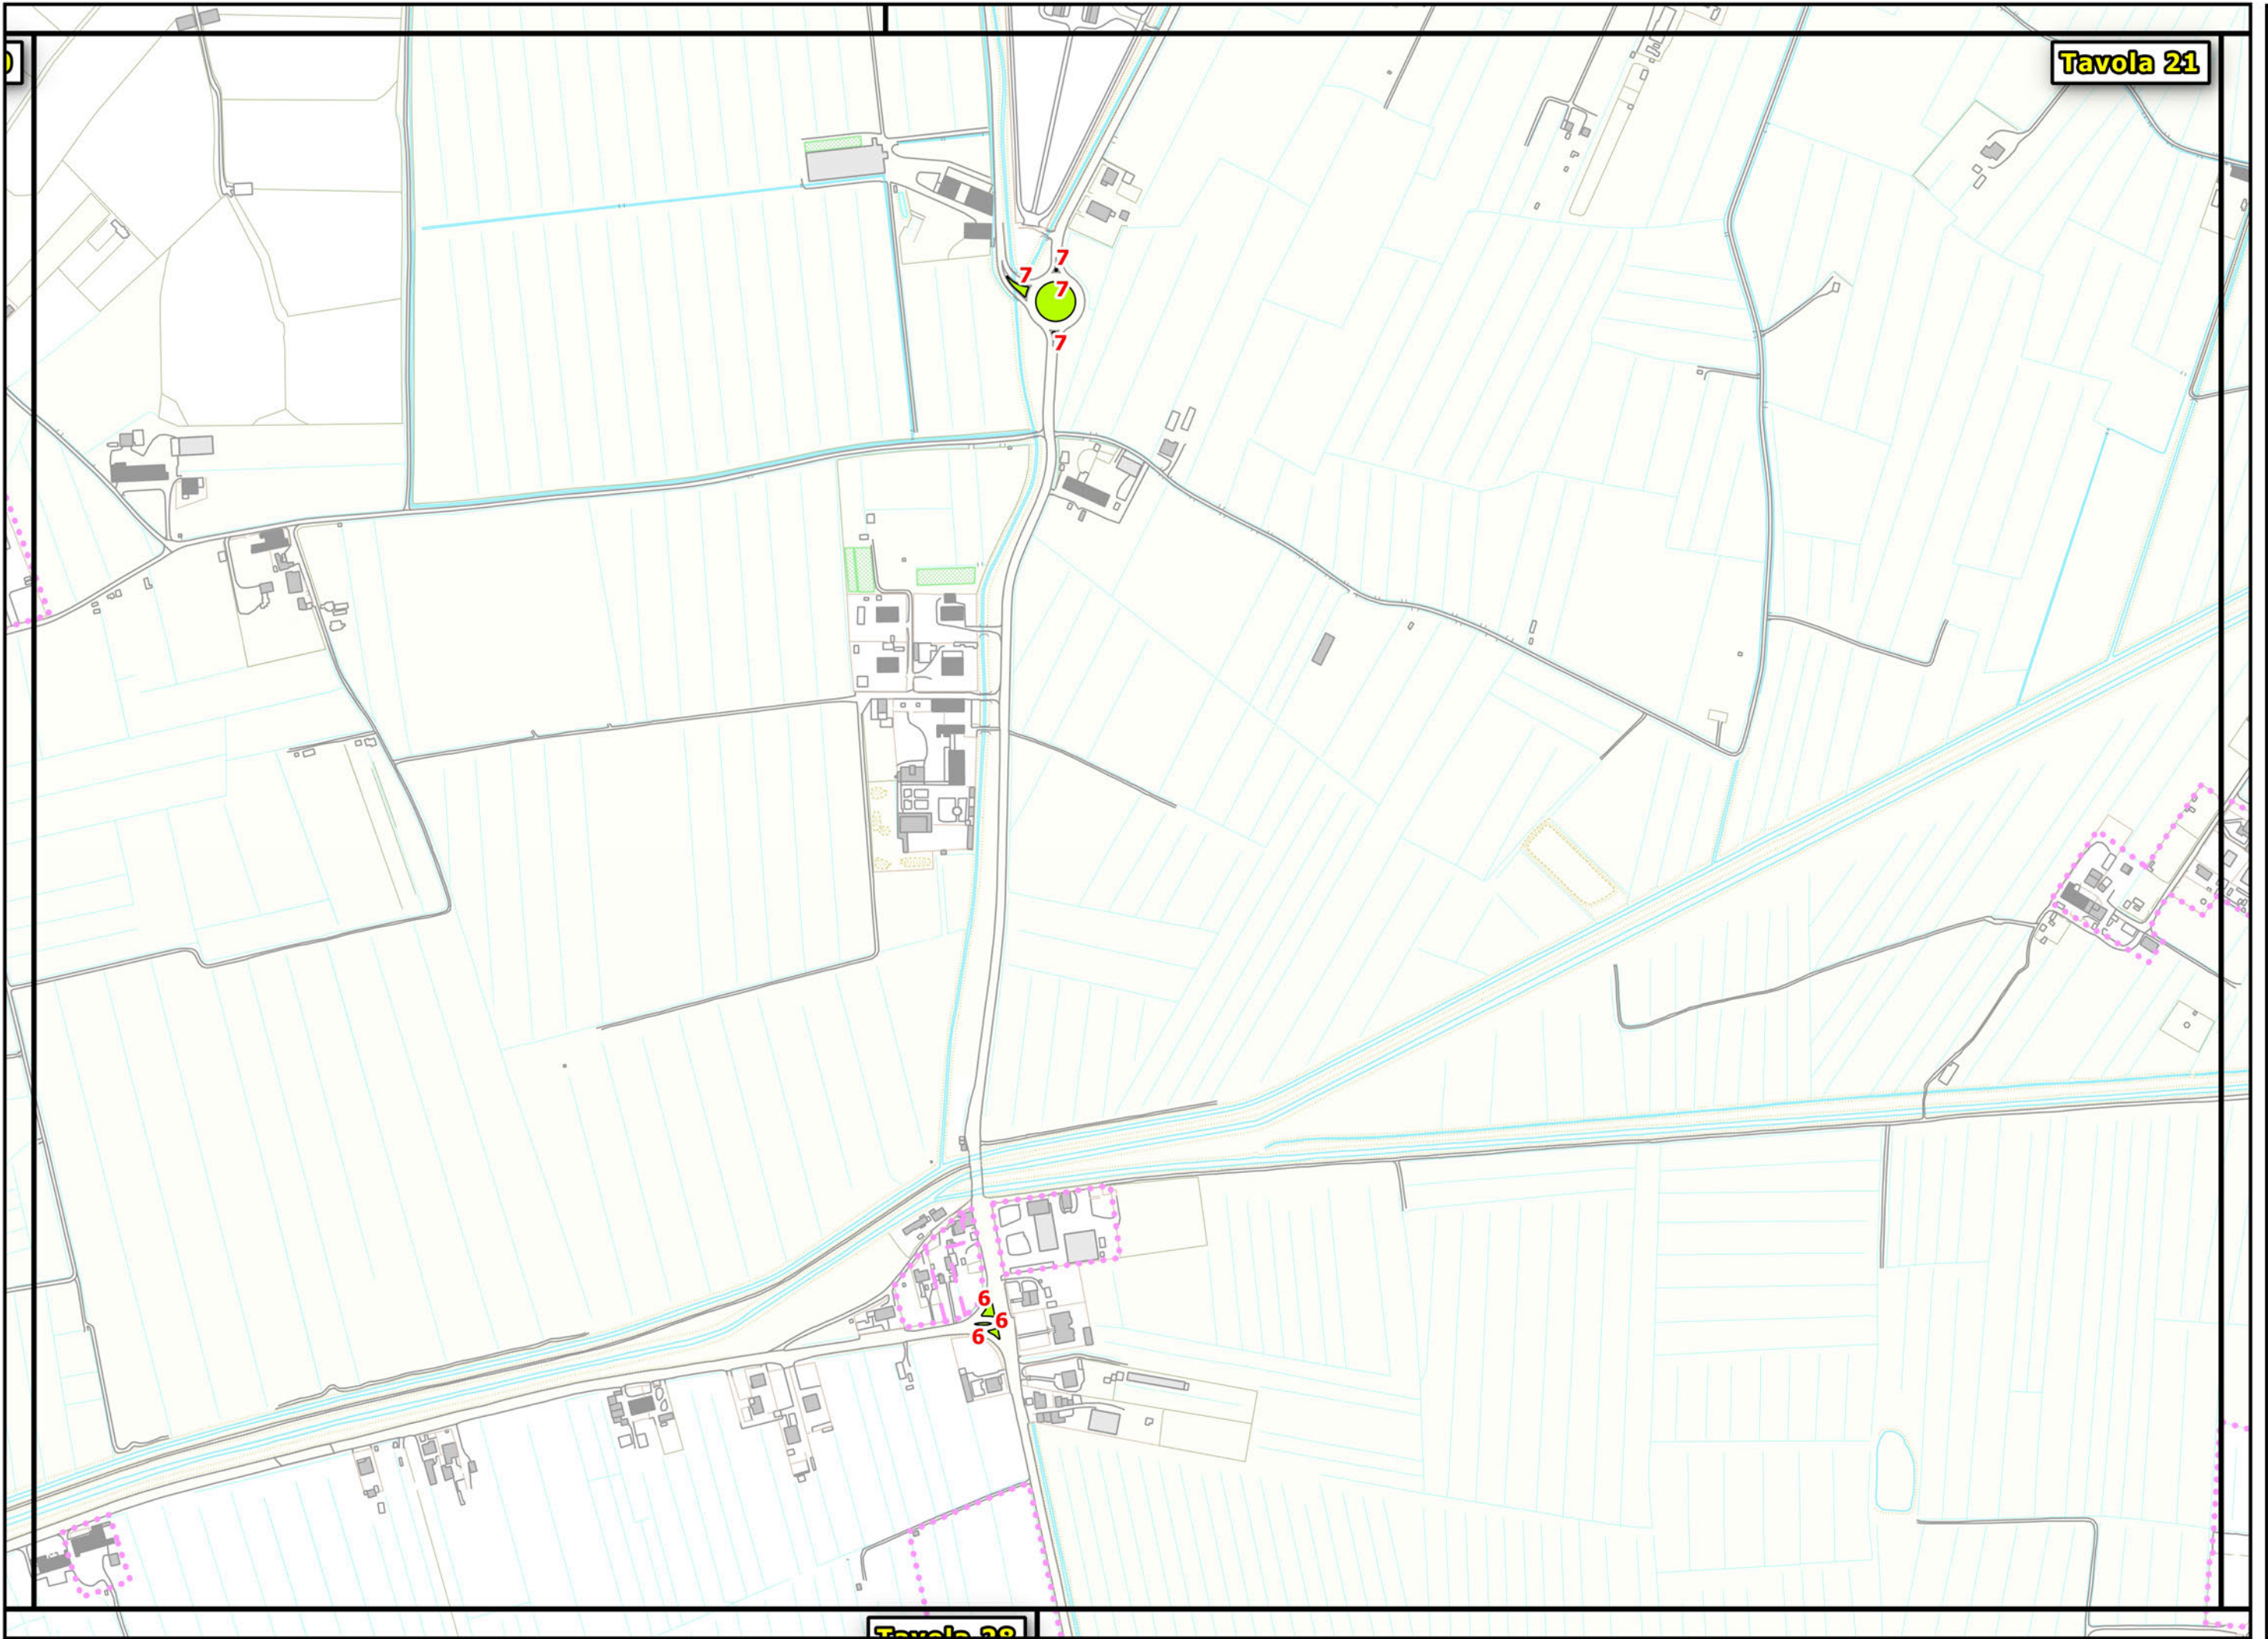


- Strade urbane di previsione
- F1 - Aree destinate a verde pubblico attrezzato
- Parcheggi
- Piazze
- Piazze a Verde
- Verde e Parcheggi

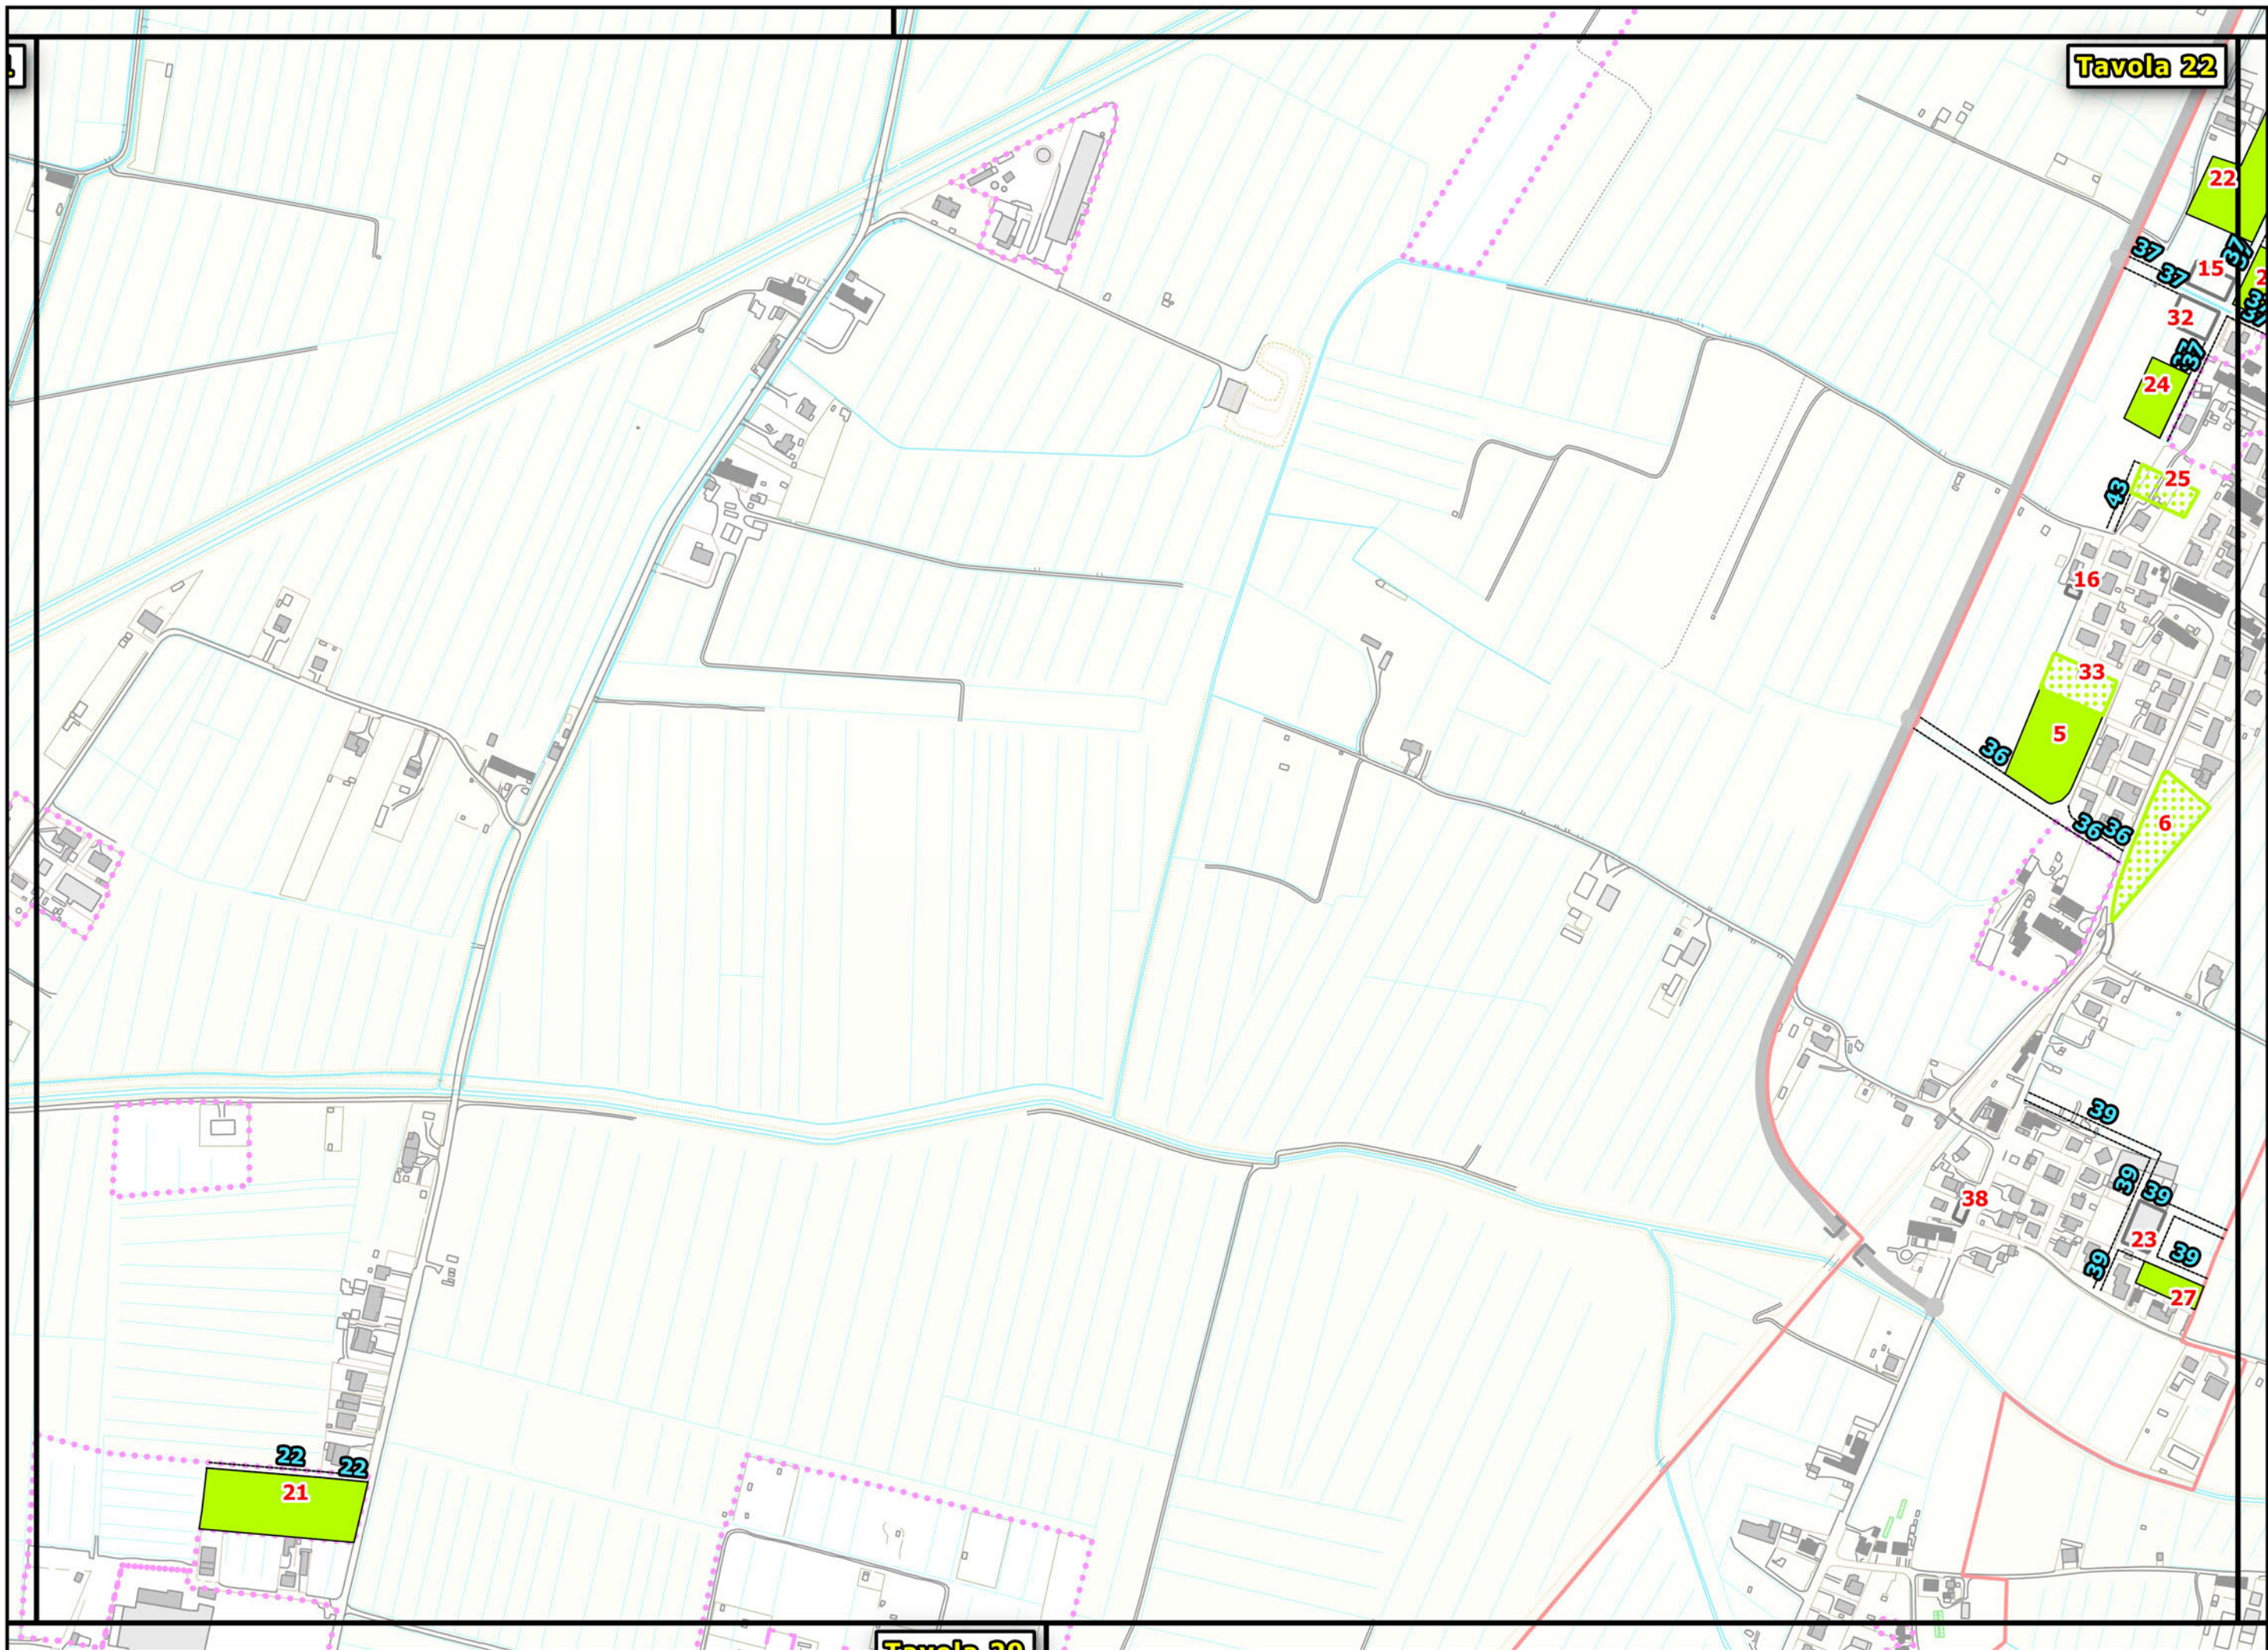


- Strade urbane di previsione
- F1 - Aree destinate a verde pubblico attrezzato
- Verde e Parcheggi
- Piazza a Verde
- Piazze
- Parcheggi




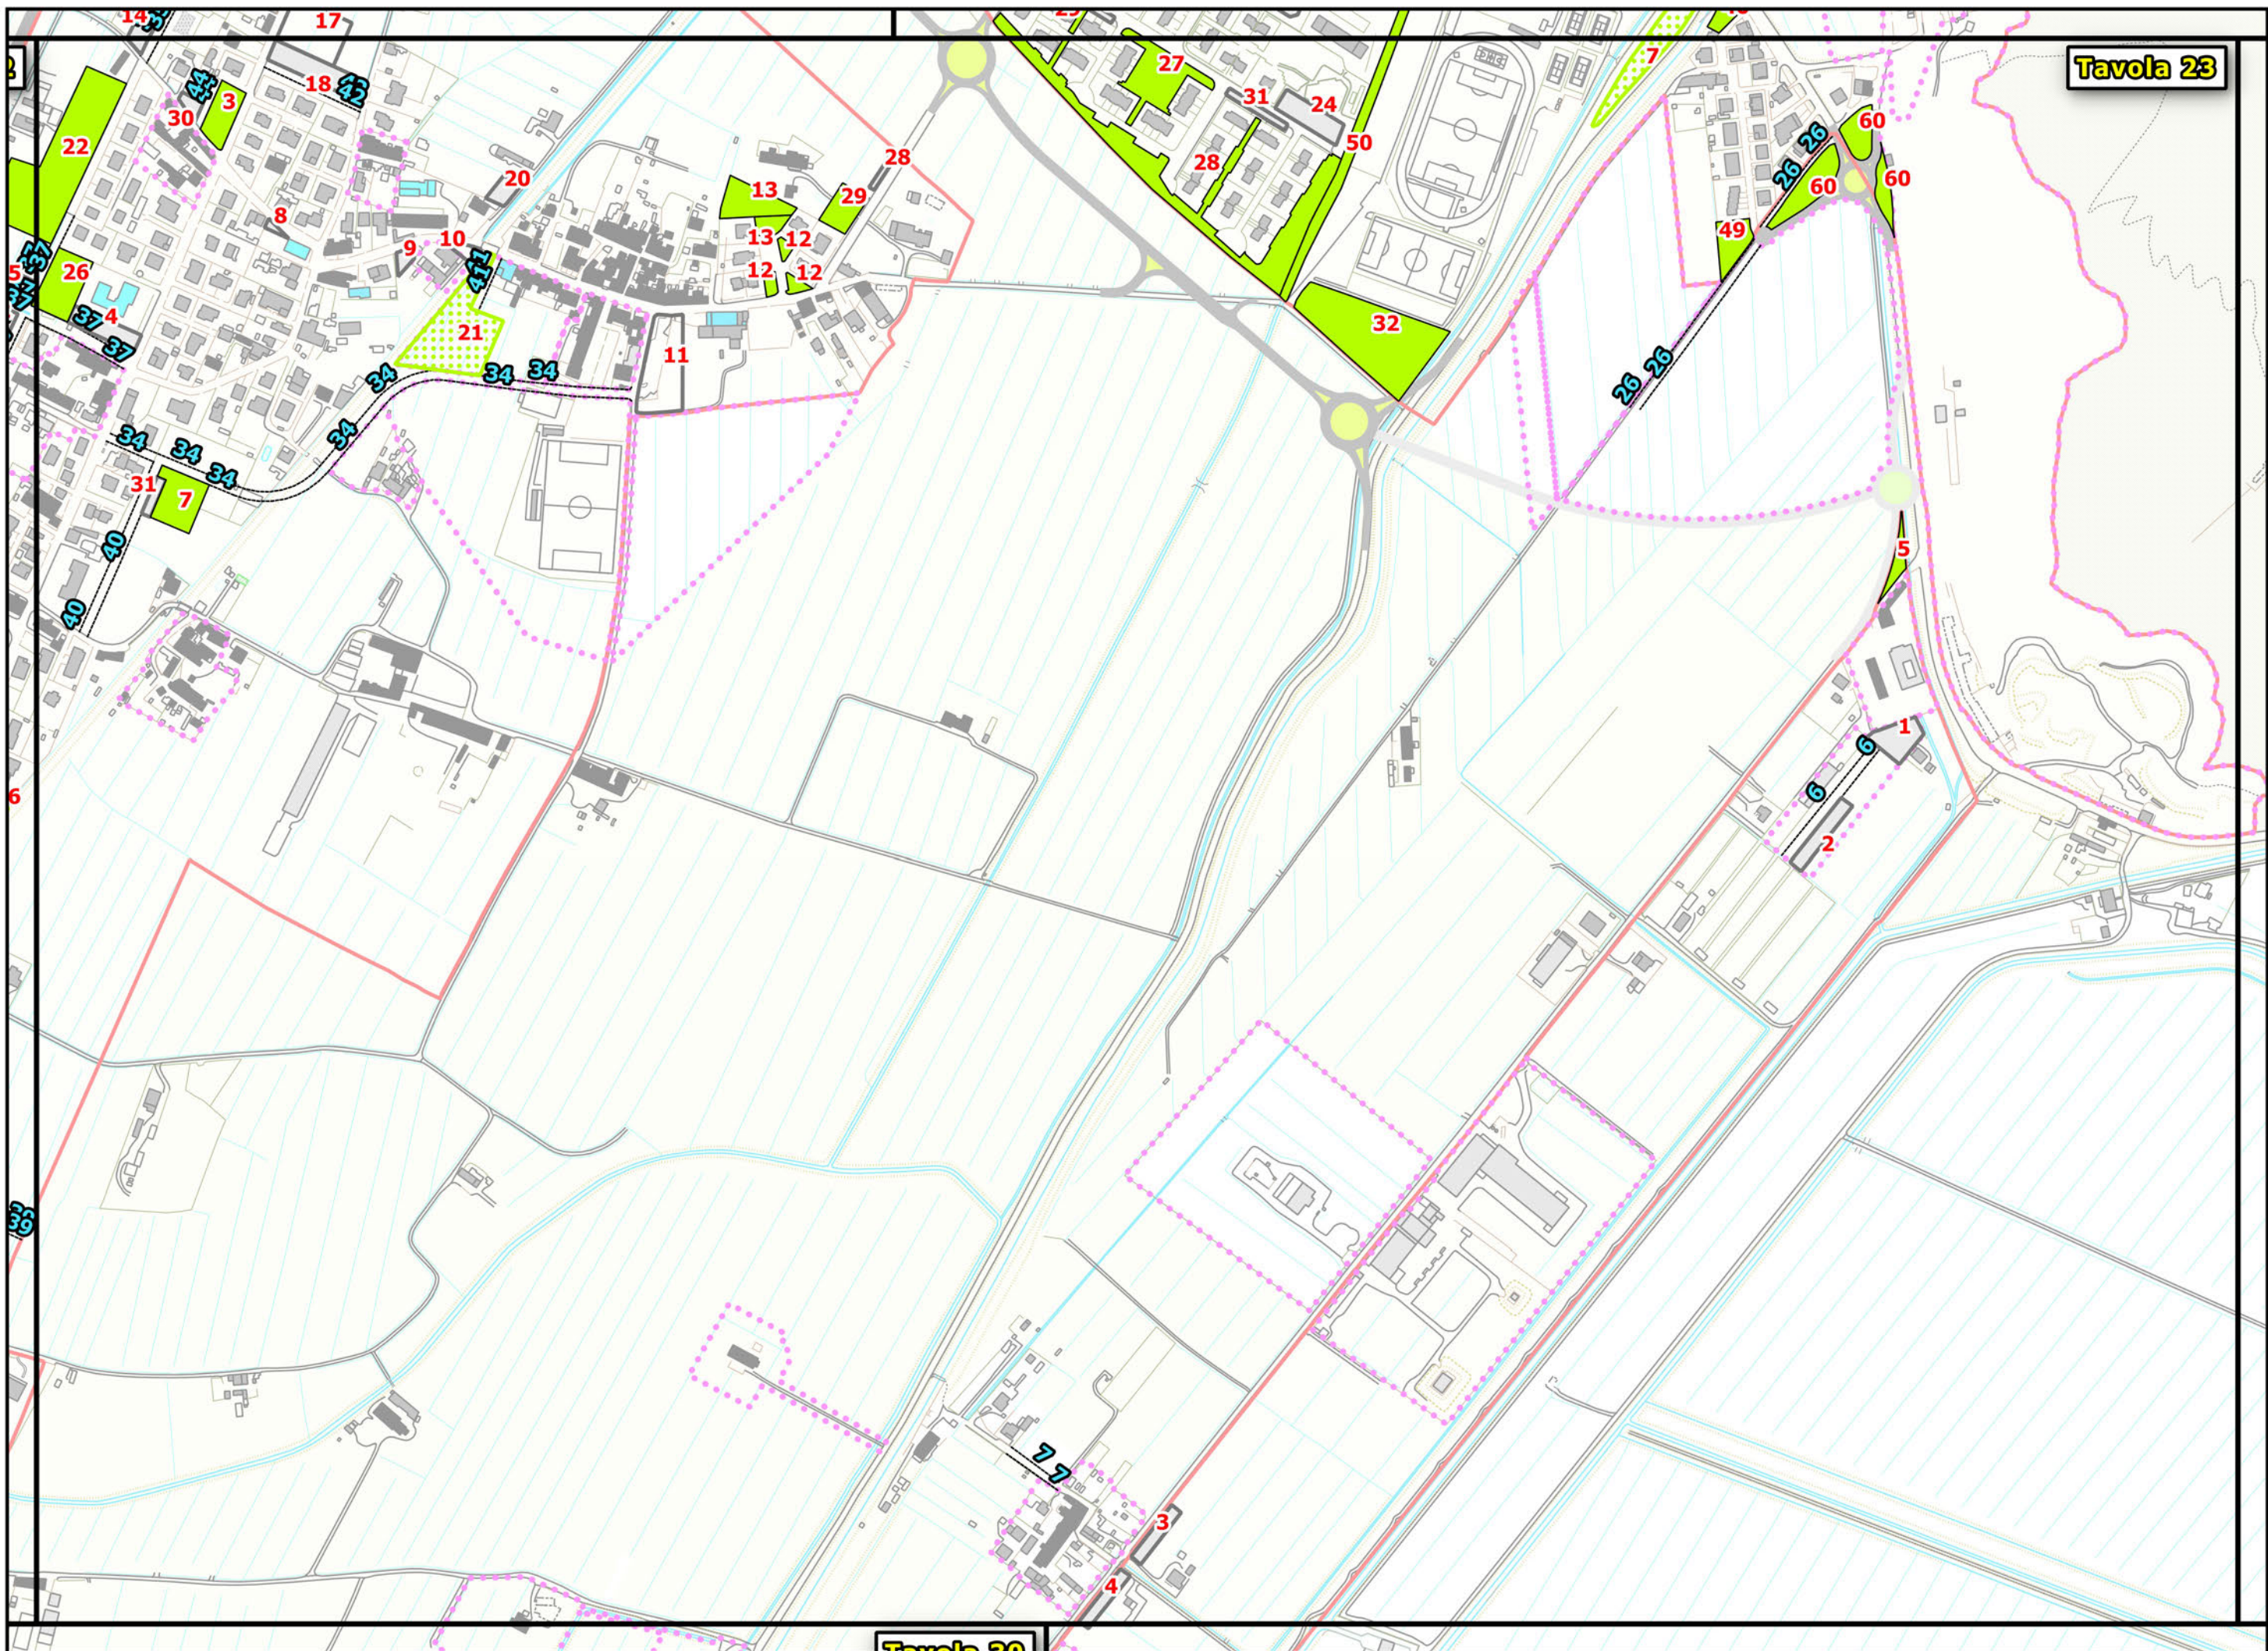


- Strade urbane di previsione
- F1 - Aree destinate a verde pubblico attrezzato
- Verde e Parcheggi
- Piazze a Verde
- Piazze
- Parcheggi

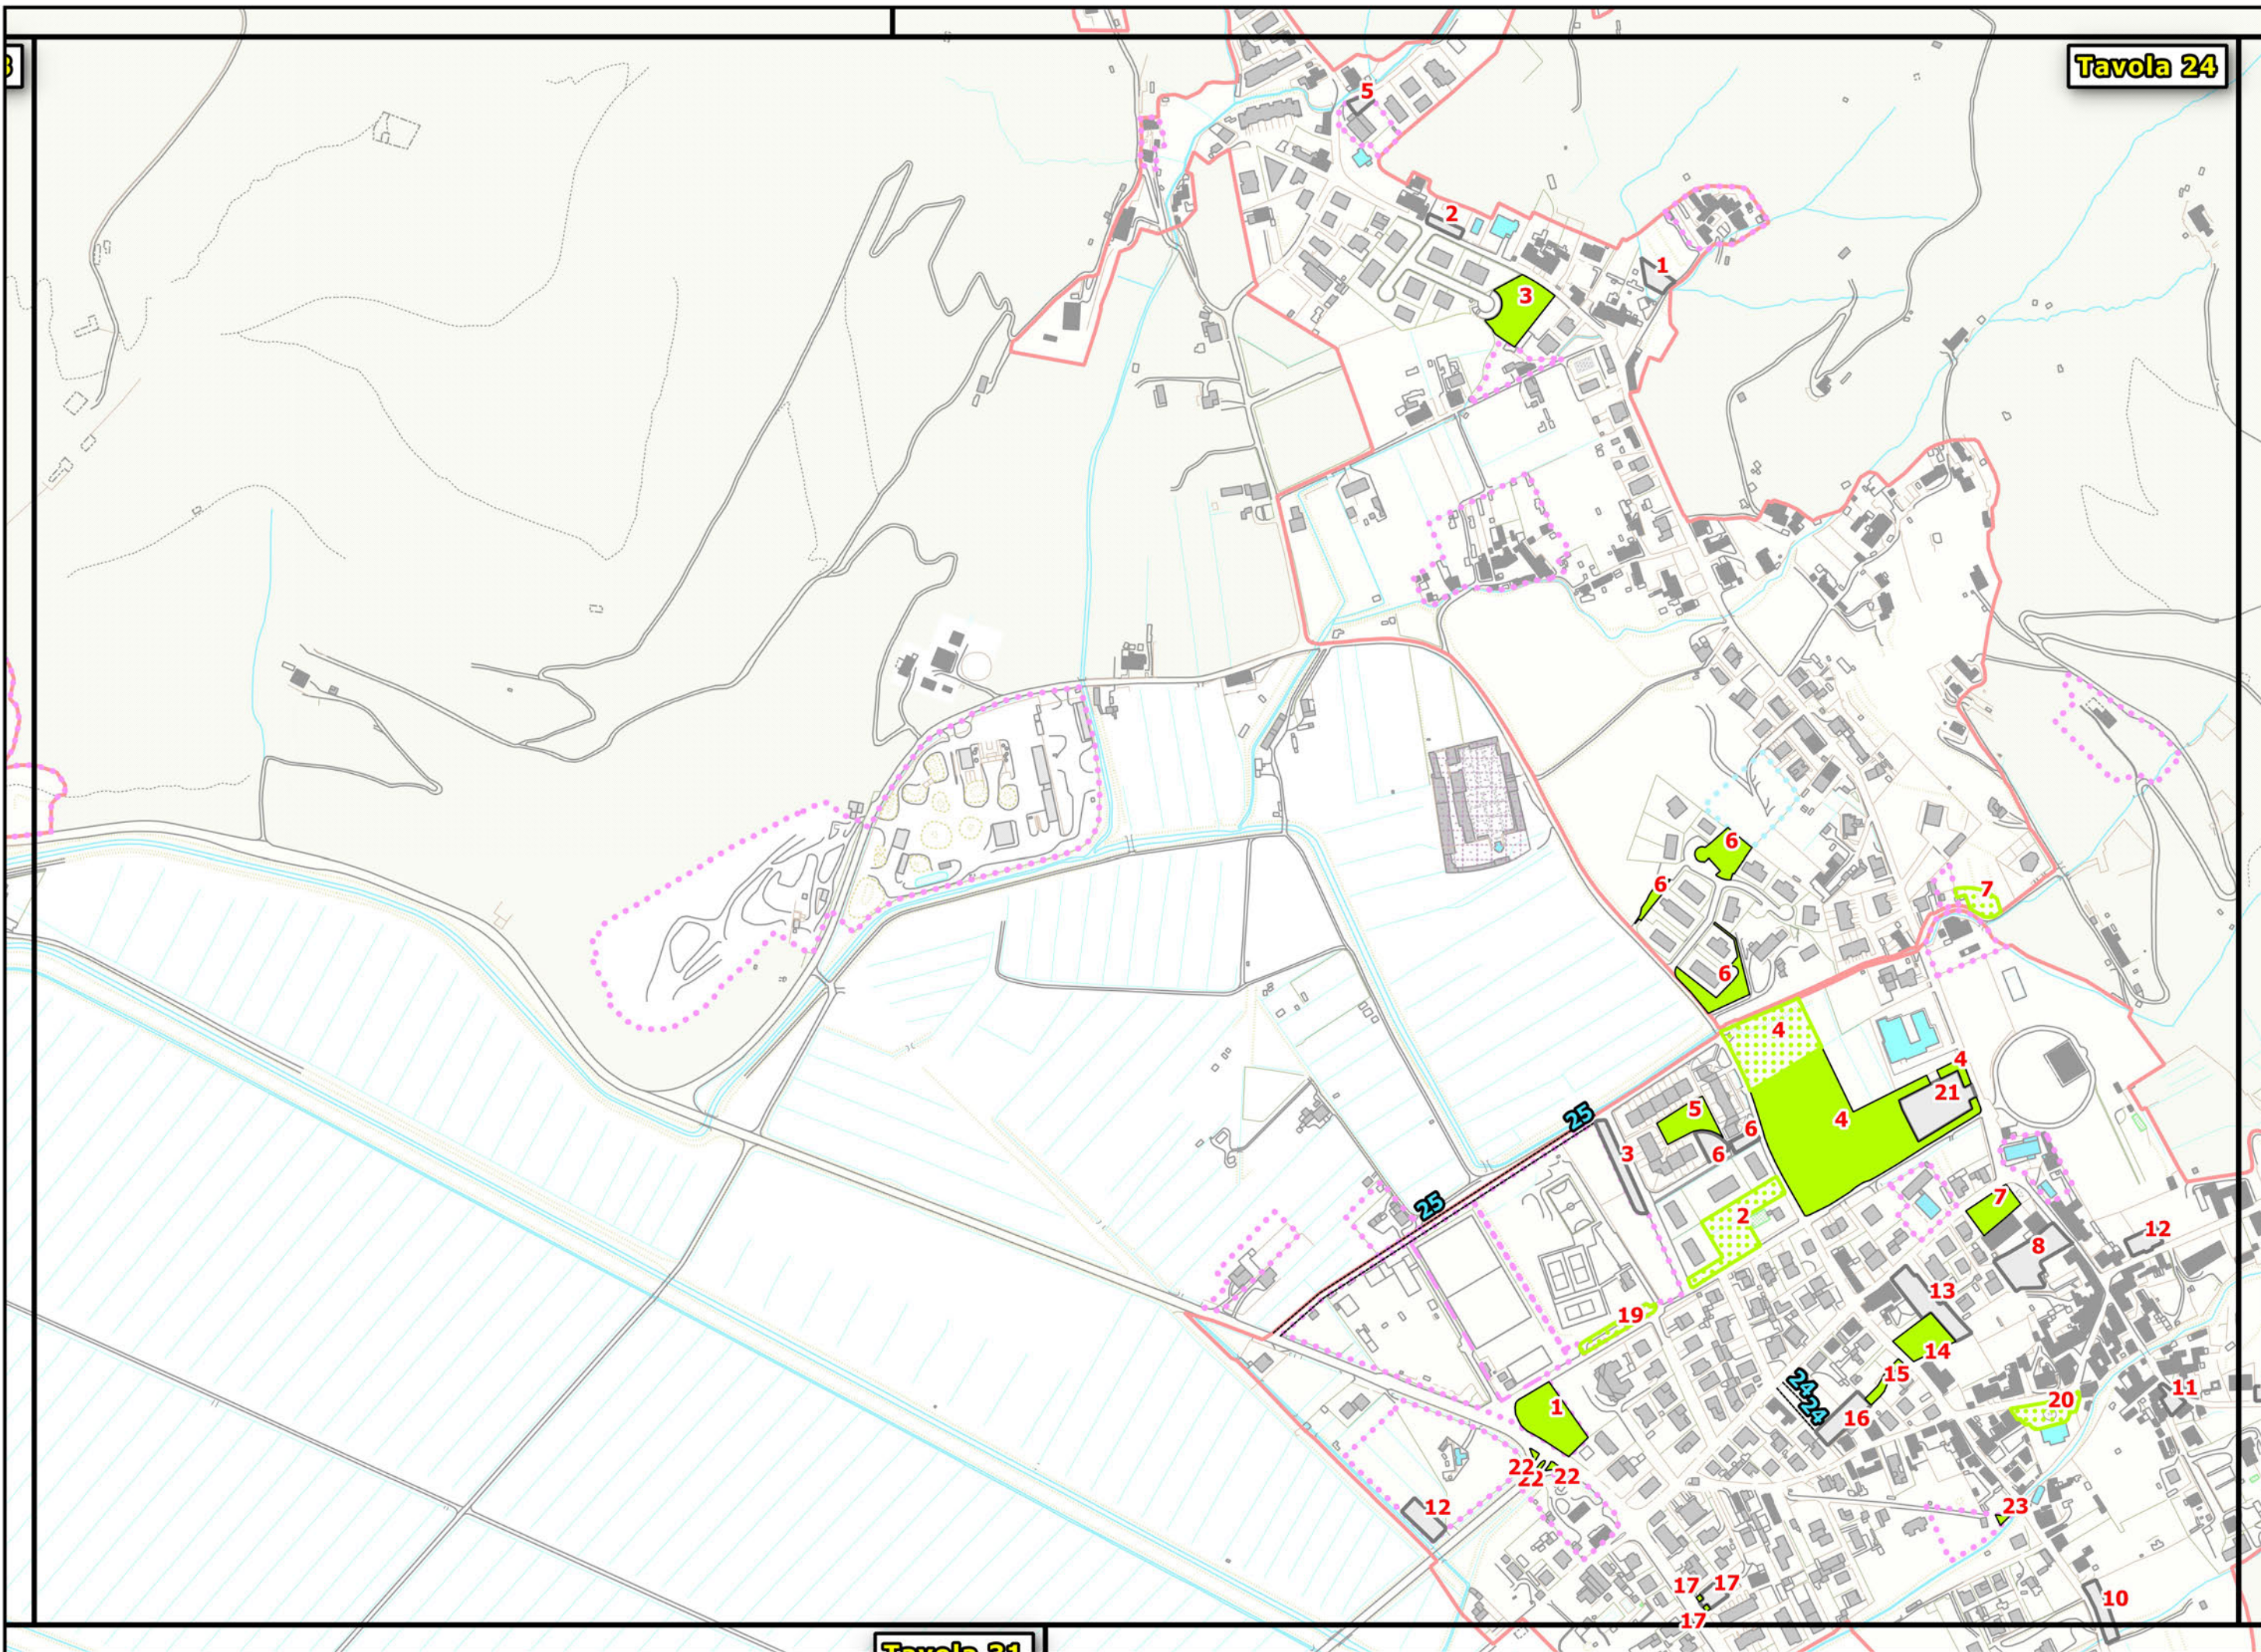

- Strade urbane di previsione
- Verde e Parcheggi
- Piante a Verde
- Piante
- Parcheggi
- Aree destinate a verde pubblico attrezzato
- F1 - Aree destinate a verde pubblico attrezzato

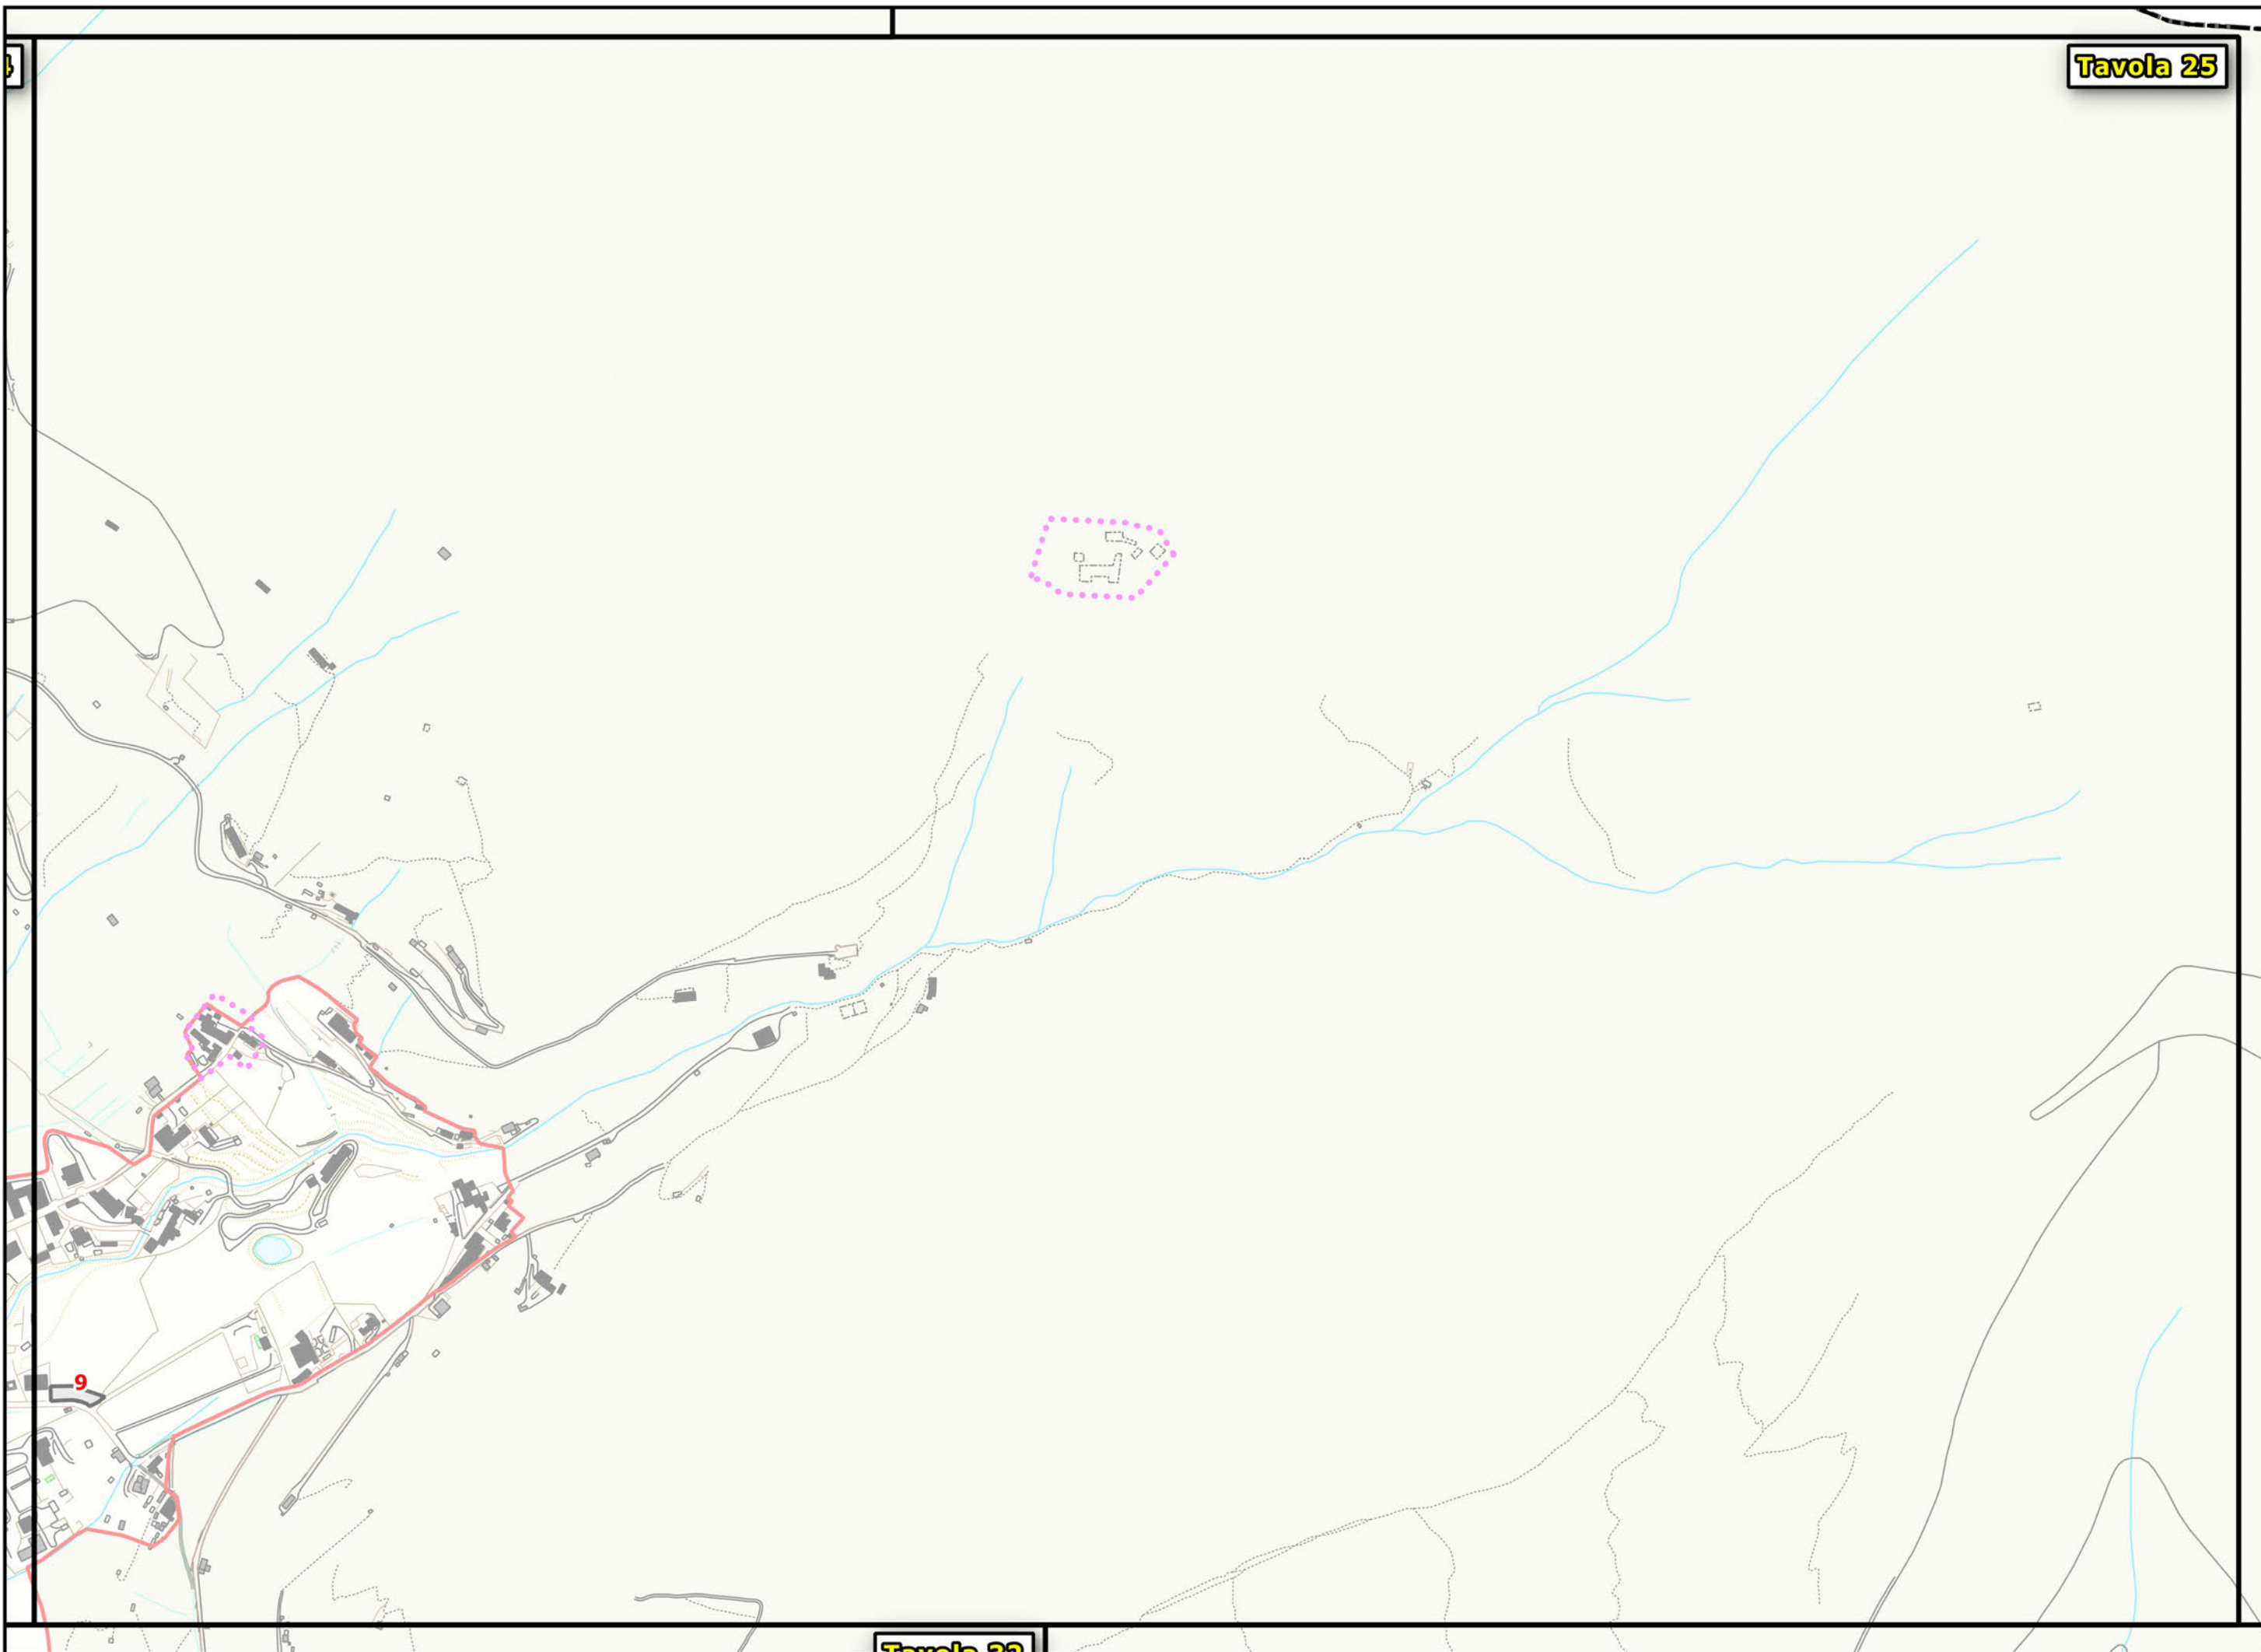

- Strade urbane di previsione
- F1 - Aree destinate a verde pubblico attrezzato
- Parcheggi
- Piazze
- Piazze a Verde
- Verde e Parcheggi

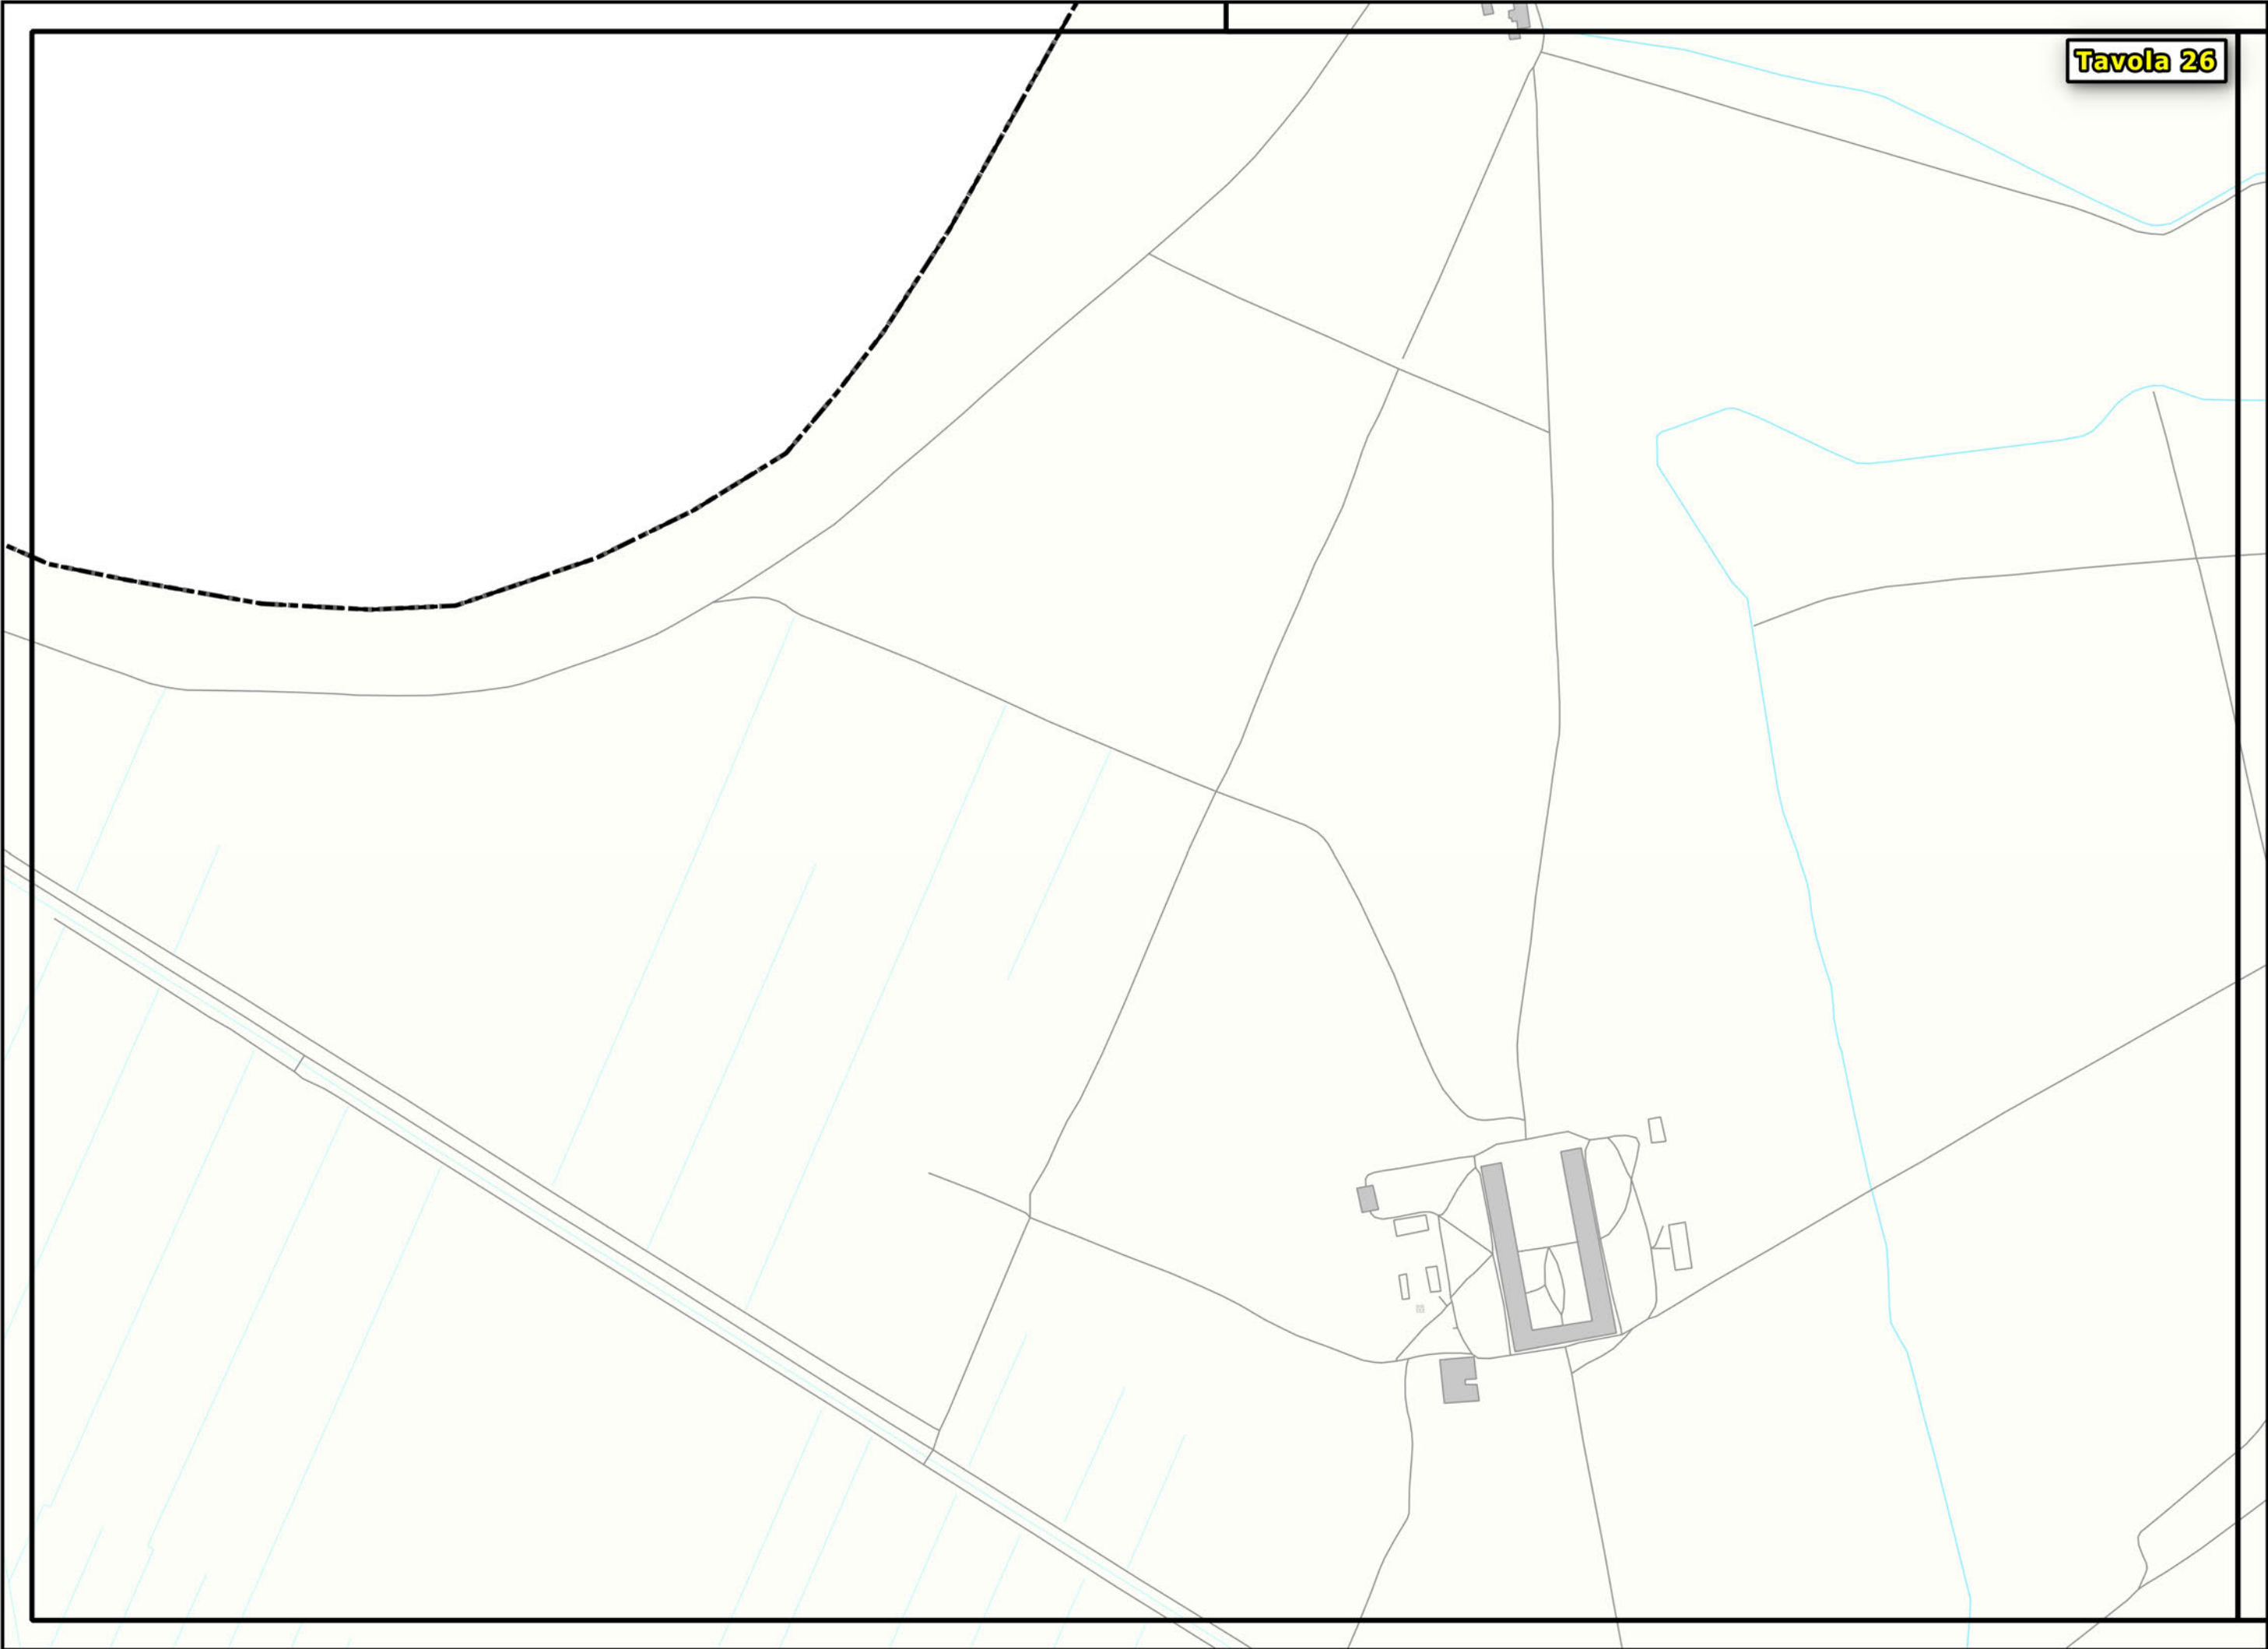

- Strade urbane di previsione
- F1 - Aree destinate a verde pubblico attrezzato
- Parcheggi
- Piazze
- Piazze a Verde
- Verde e Parcheggi


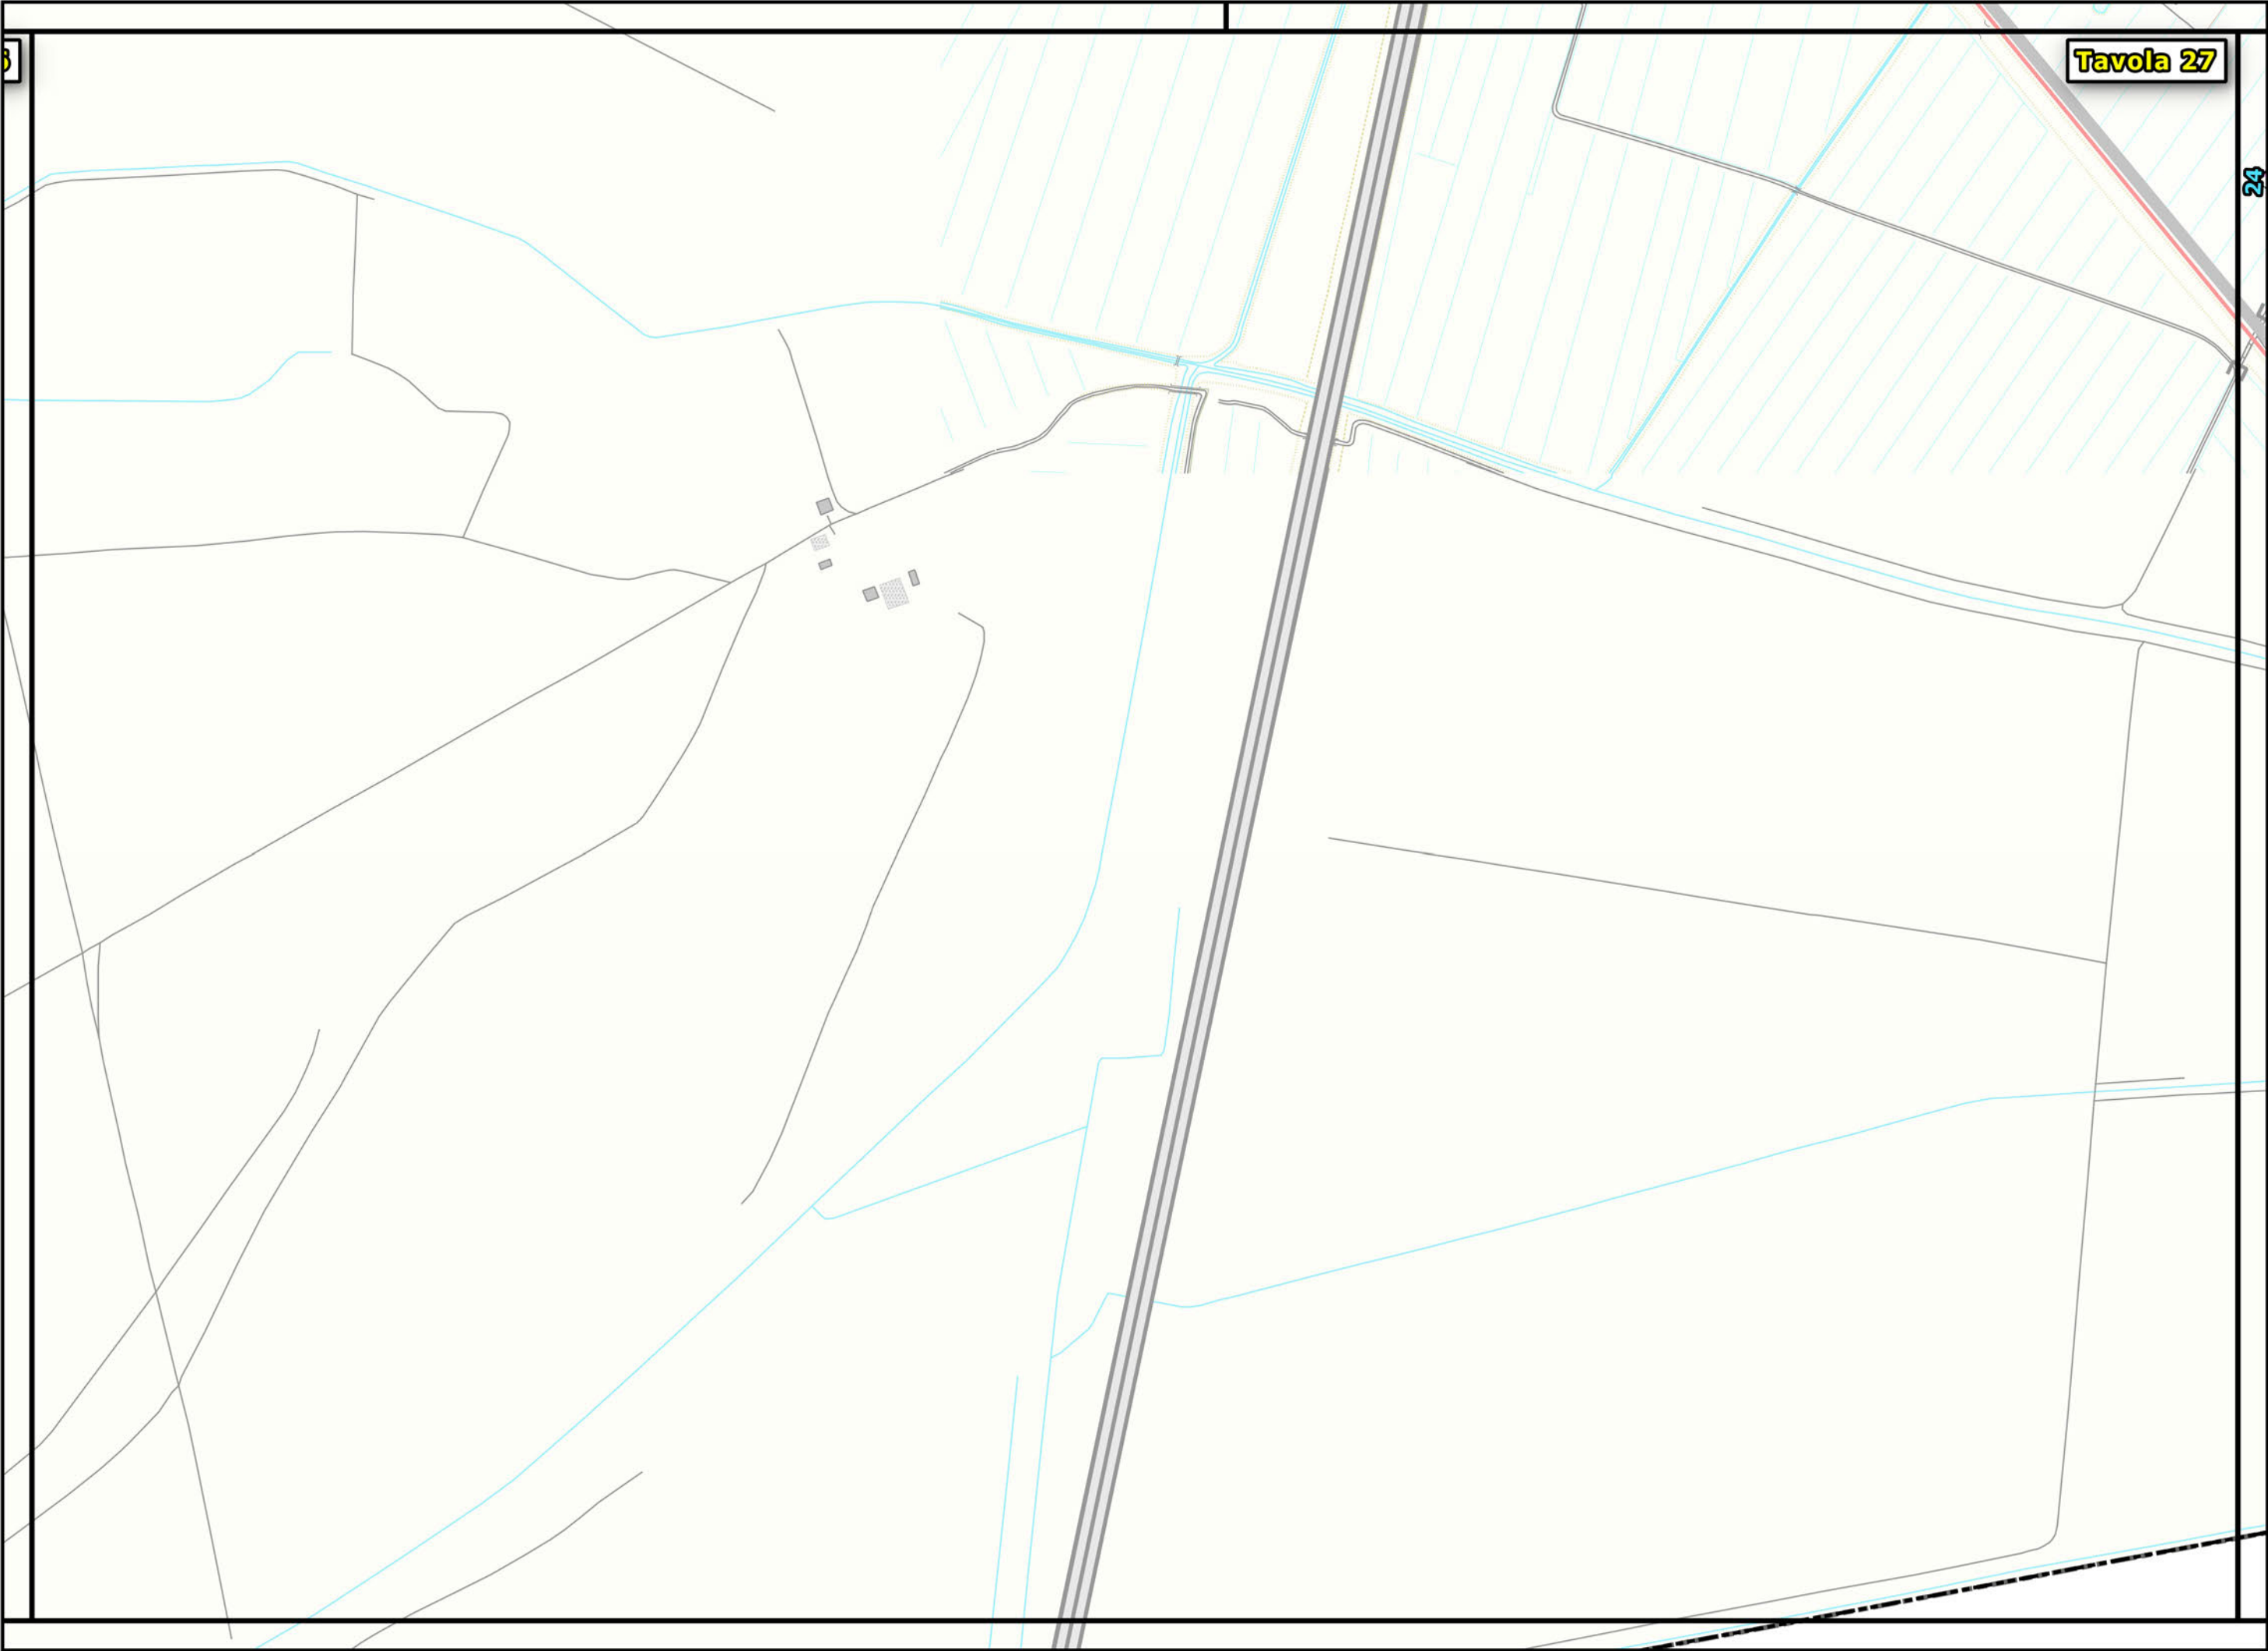



Tavola 27

24


- Strade urbane di previsione
- F1 - Aree destinate a verde pubblico attrezzato
- Parcheggi
- Piazze
- Piazze a Verde
- Verde e Parcheggi

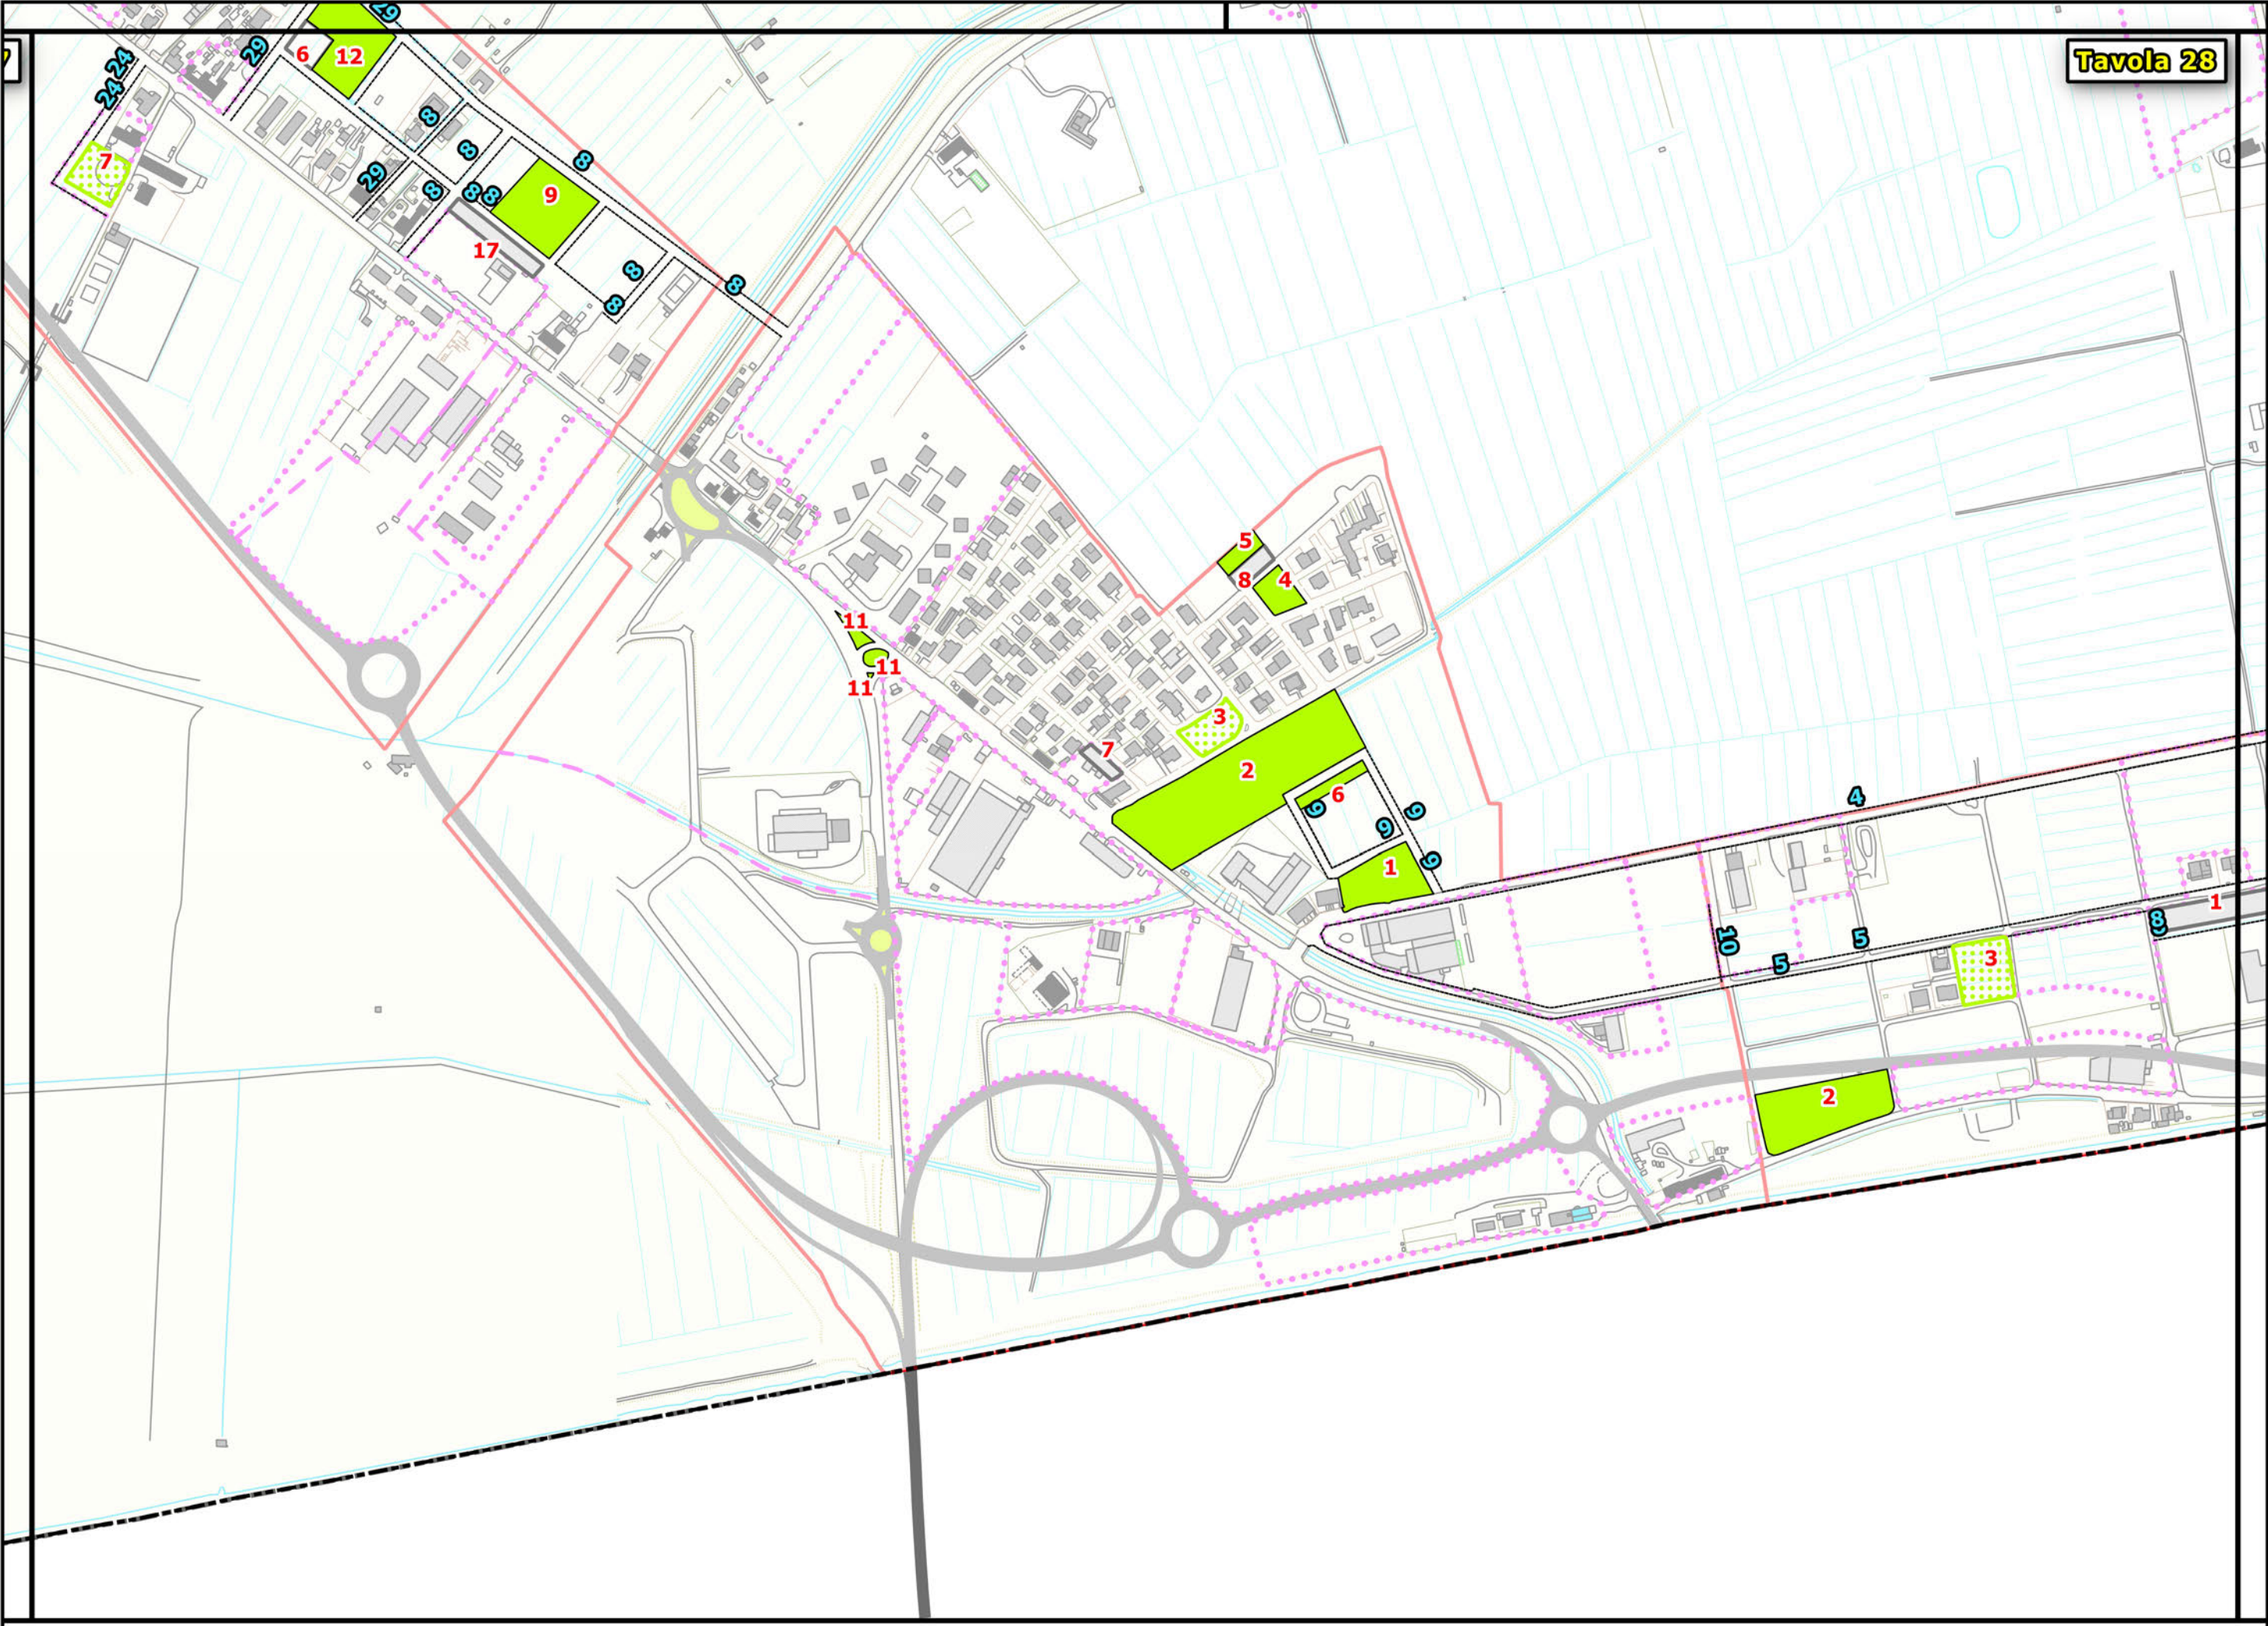

-  Verde e Parcheggi
-  Piazze a Verde
-  Piazze
-  Parcheggi
-  Aree destinate a verde pubblico attrezzato
-  F1 - Aree destinate a verde pubblico attrezzato
-  Strade urbane di previsione

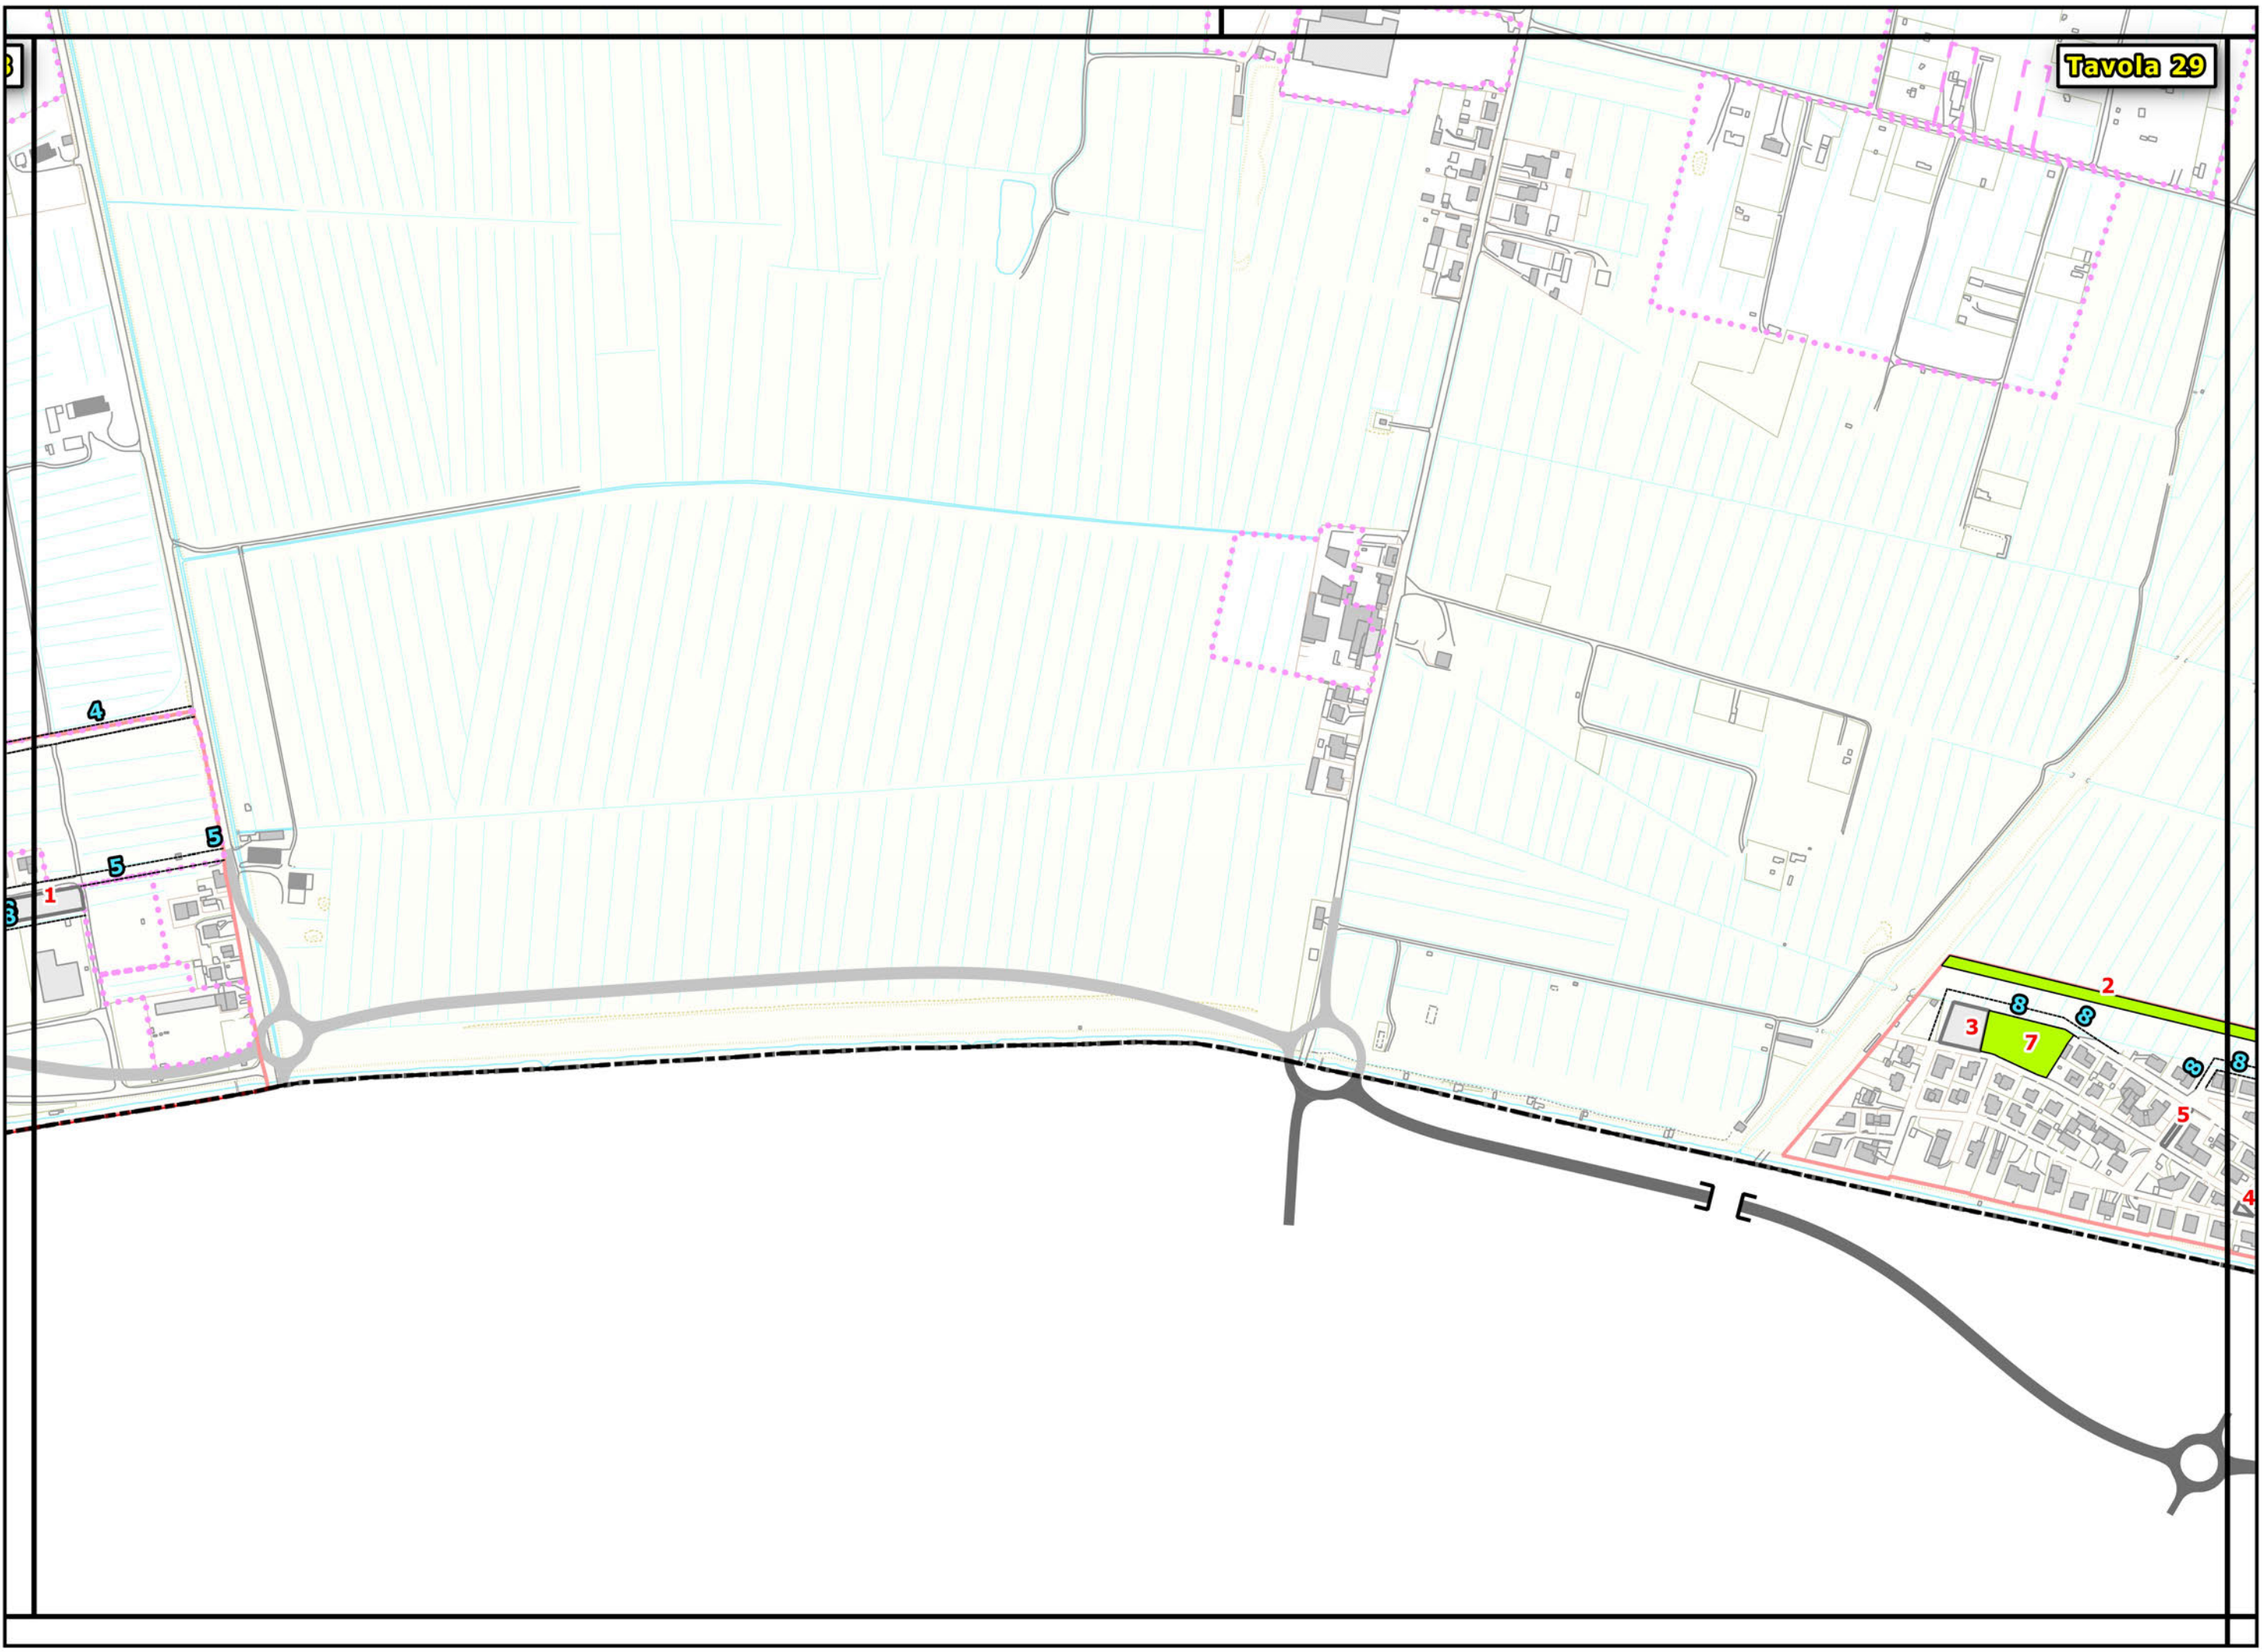


- Strade urbane di previsione
- F1 - Aree destinate a verde pubblico attrezzato
- Parcheggi
- Piazze
- Piazze a Verde
- Verde e Parcheggi

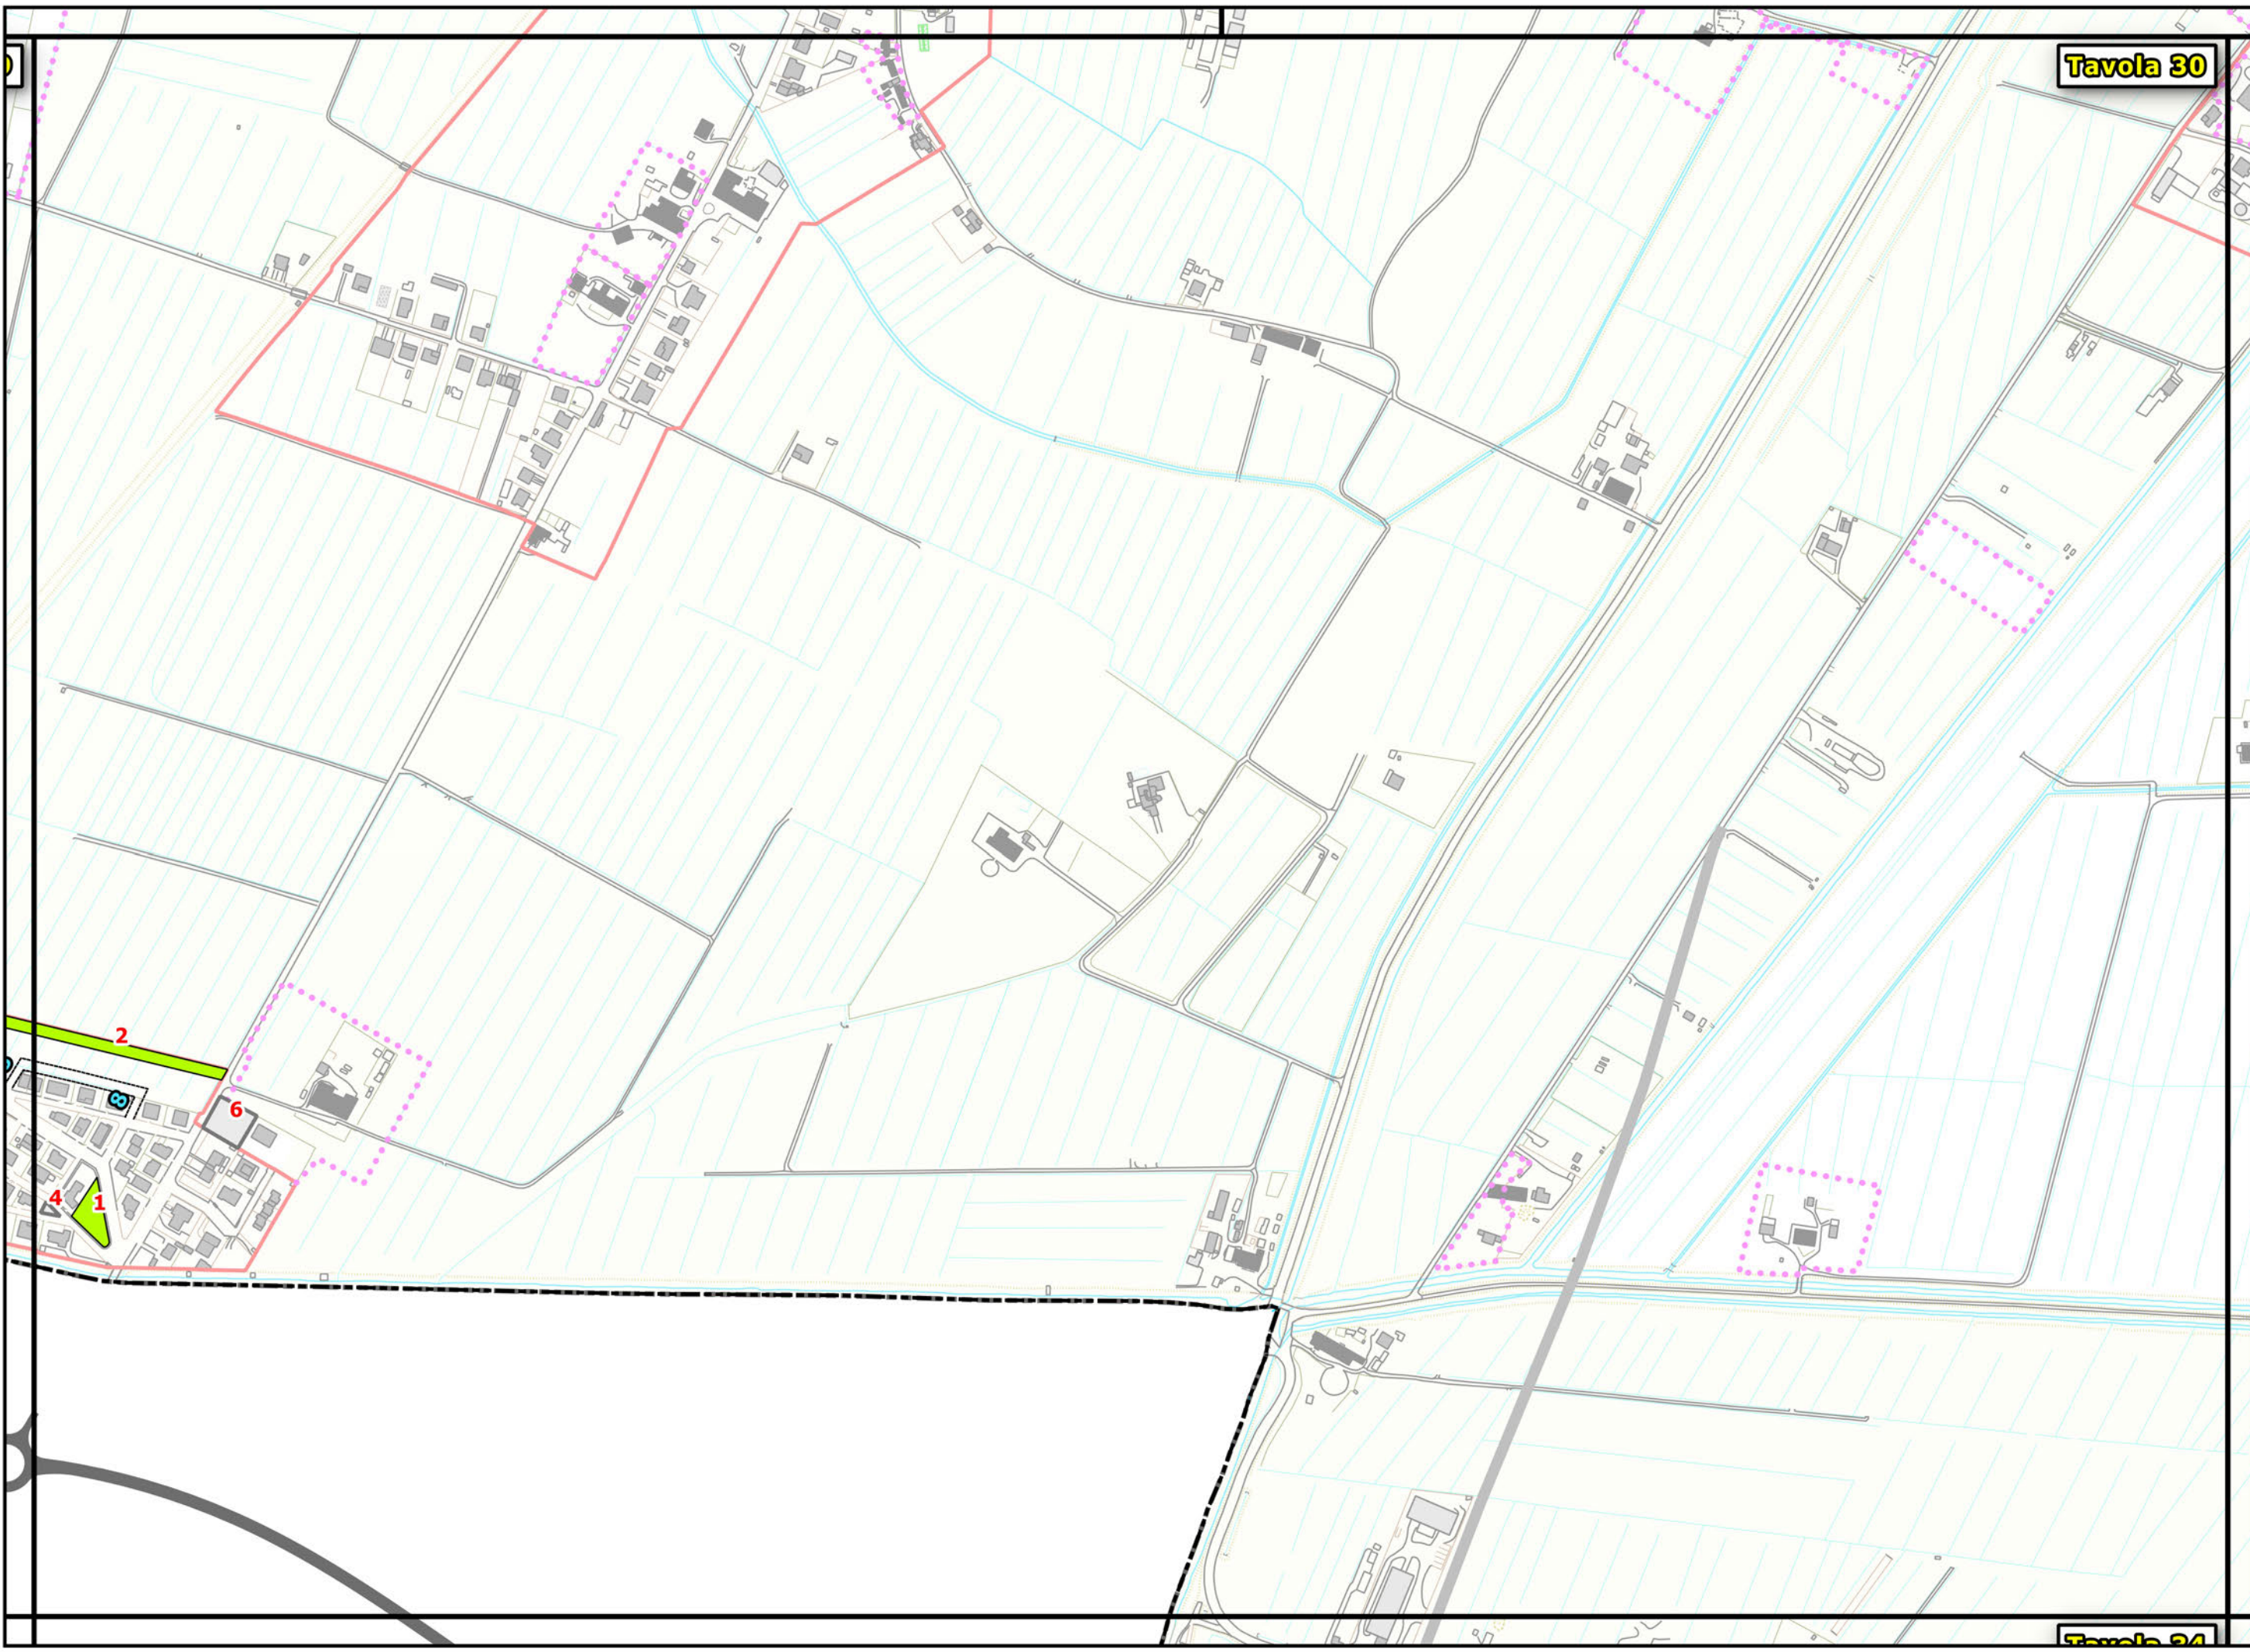


- Strade urbane di previsione
- F1 - Aree destinate a verde pubblico attrezzato
- Parcheggi
- Piazze
- Piazze a Verde
- Verde e Parcheggi




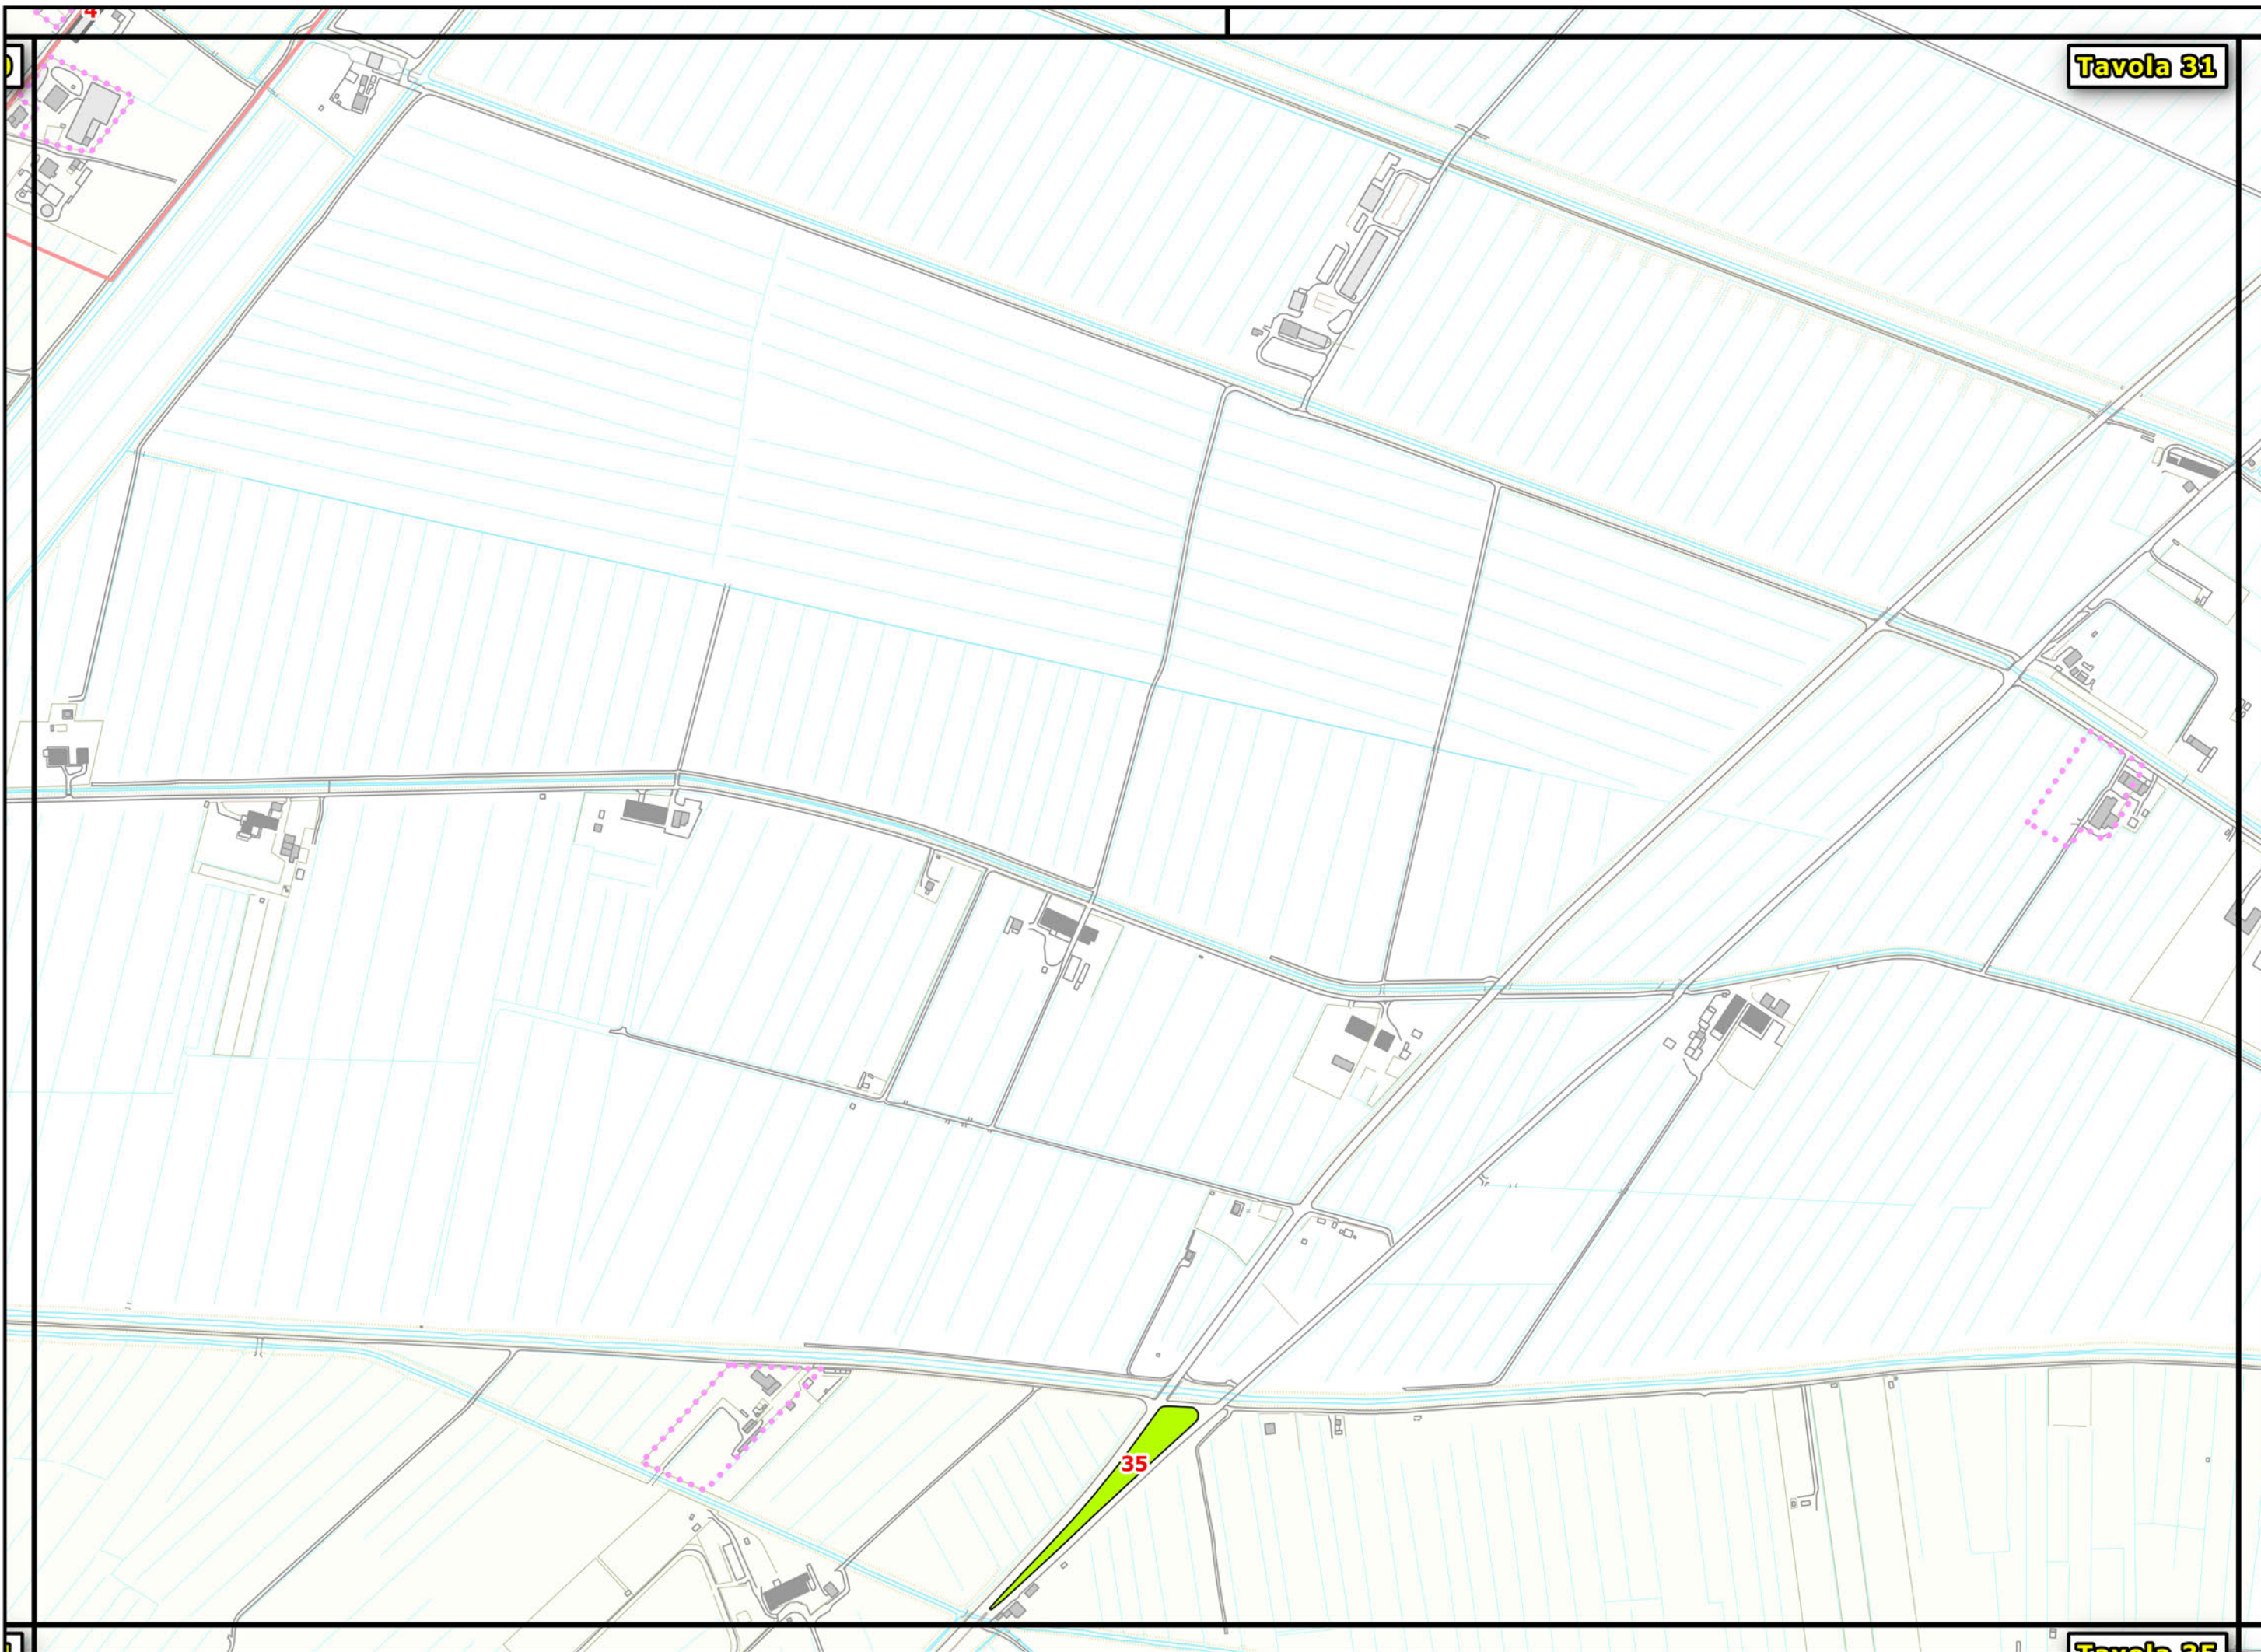


- Strade urbane di previsione
- F1 - Aree destinate a verde pubblico attrezzato
- Parcheggi
- Piazze
- Piazze a Verde
- Verde e Parcheggi

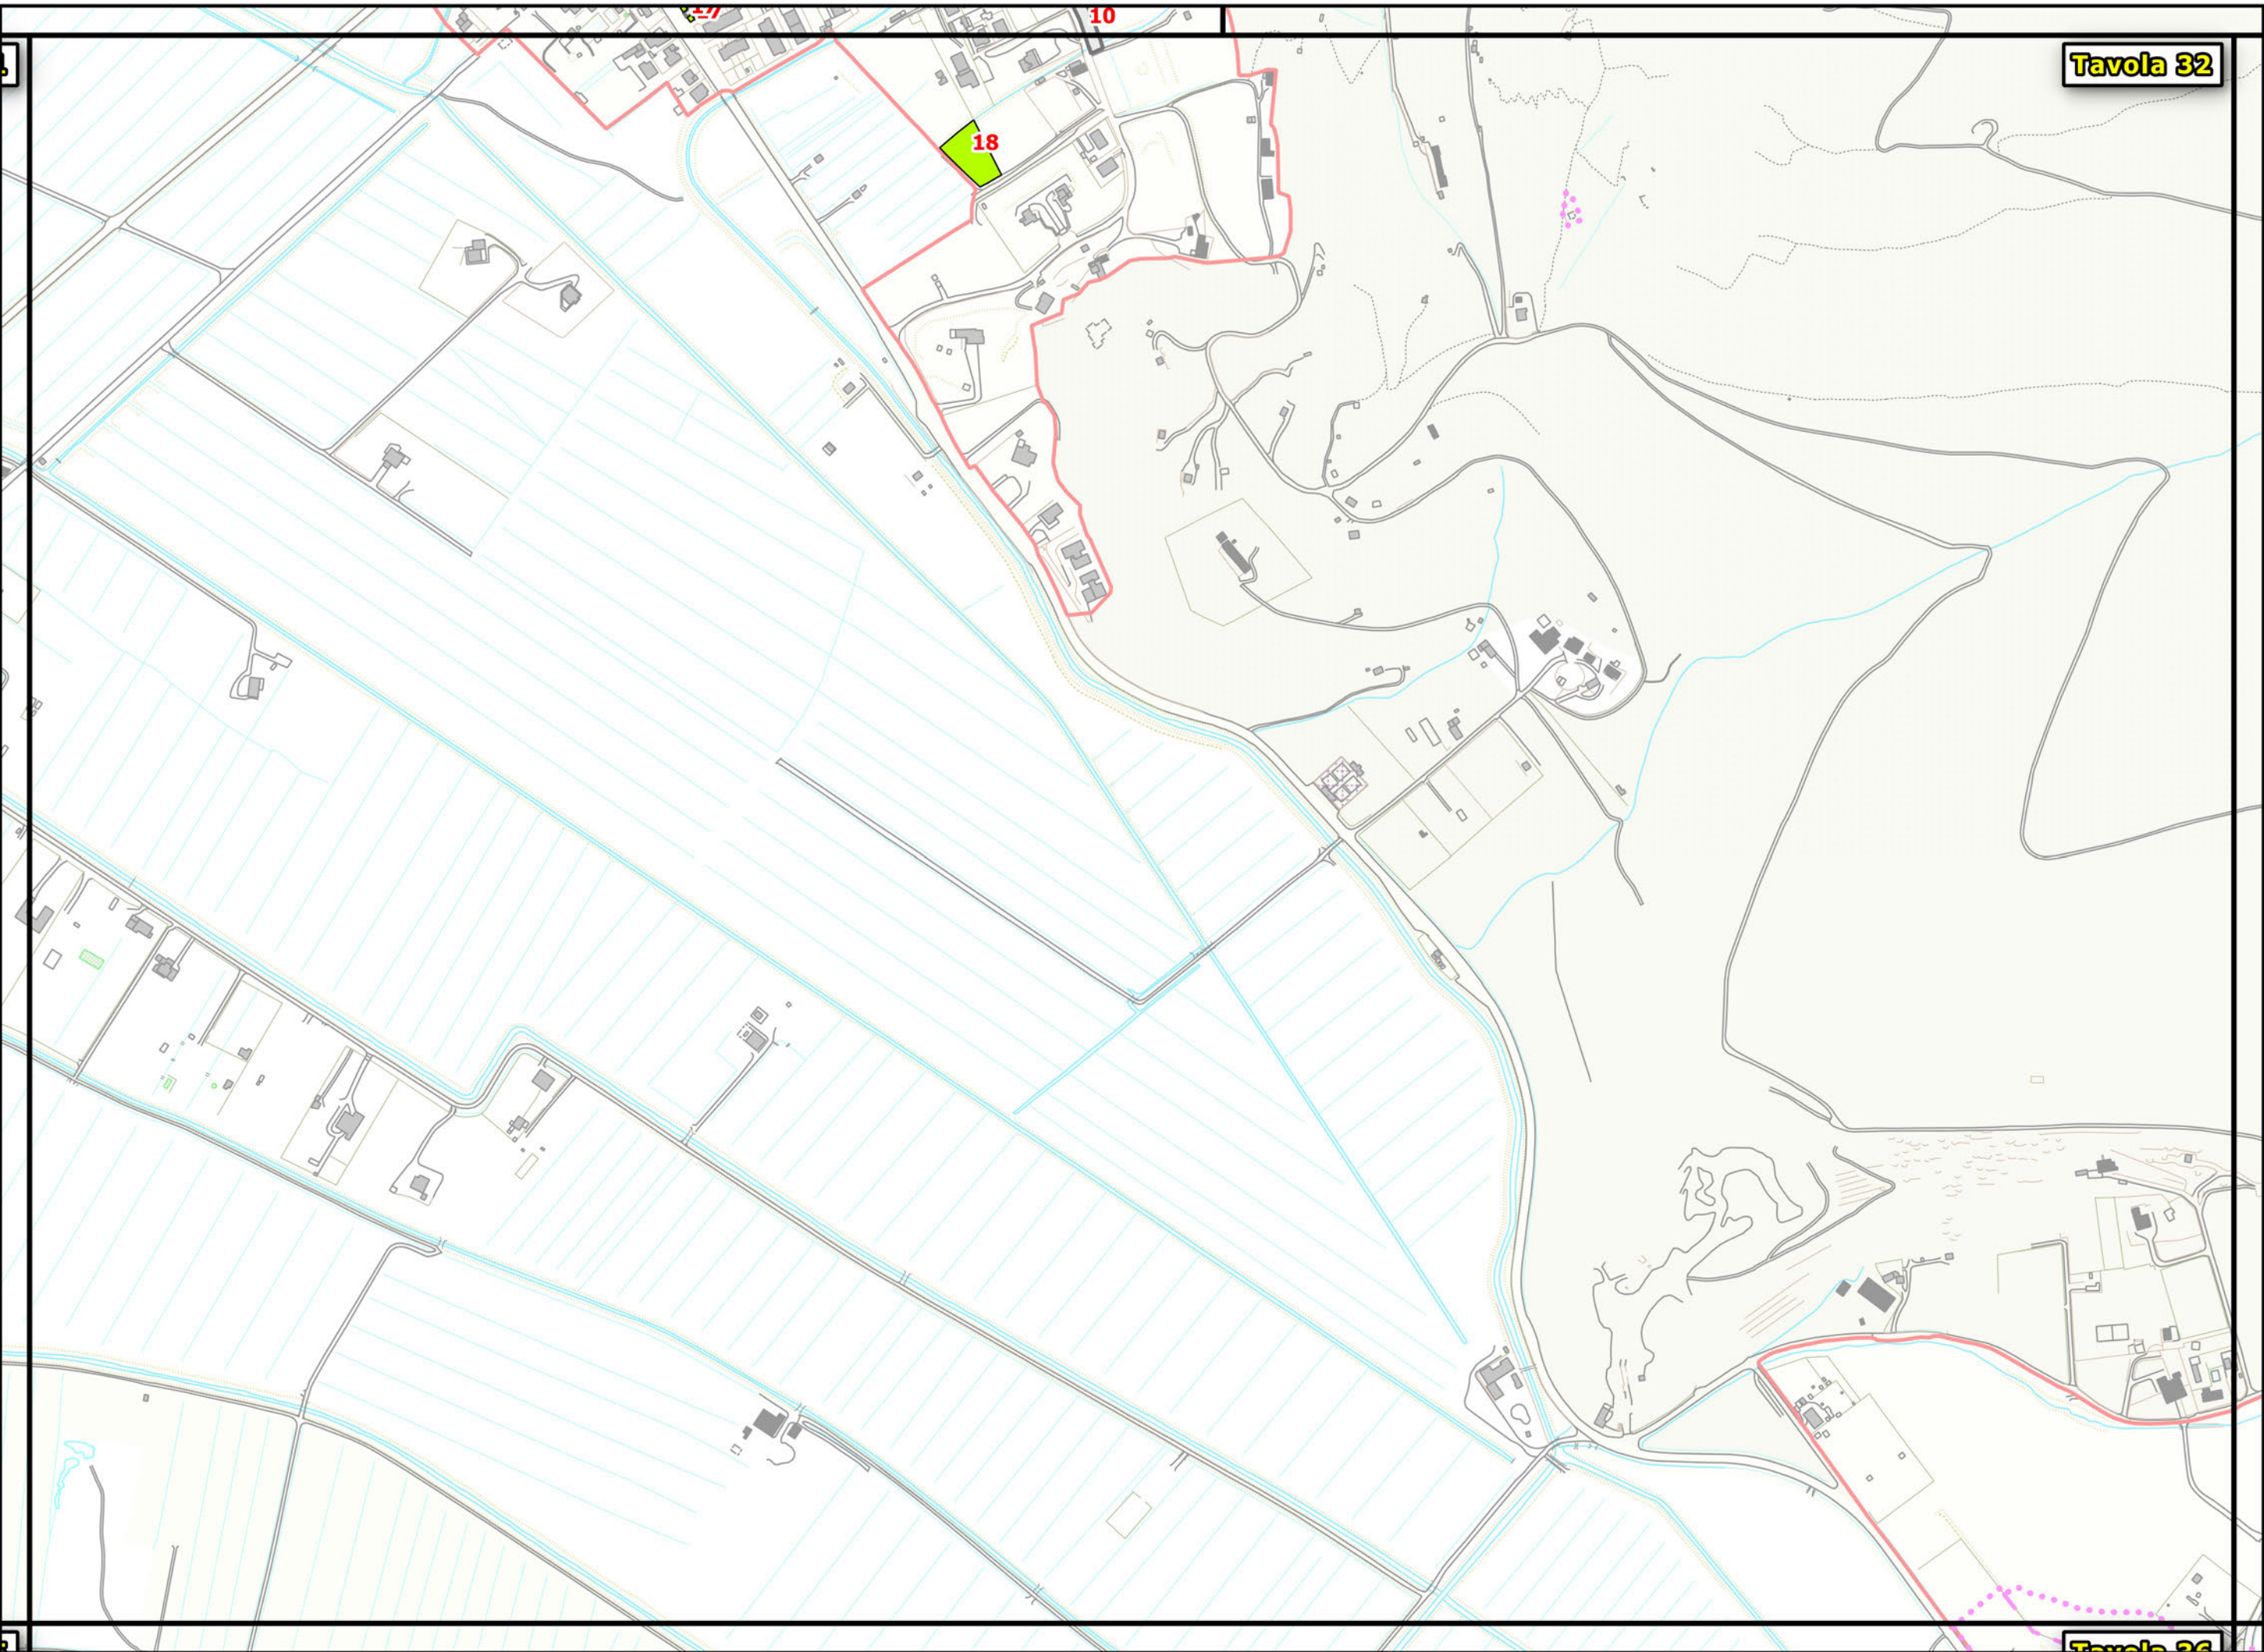


- Strade urbane di previsione
- F1 - Aree destinate a verde pubblico attrezzato
- Parcheggi
- Piazze
- Piazze a Verde
- Verde e Parcheggi

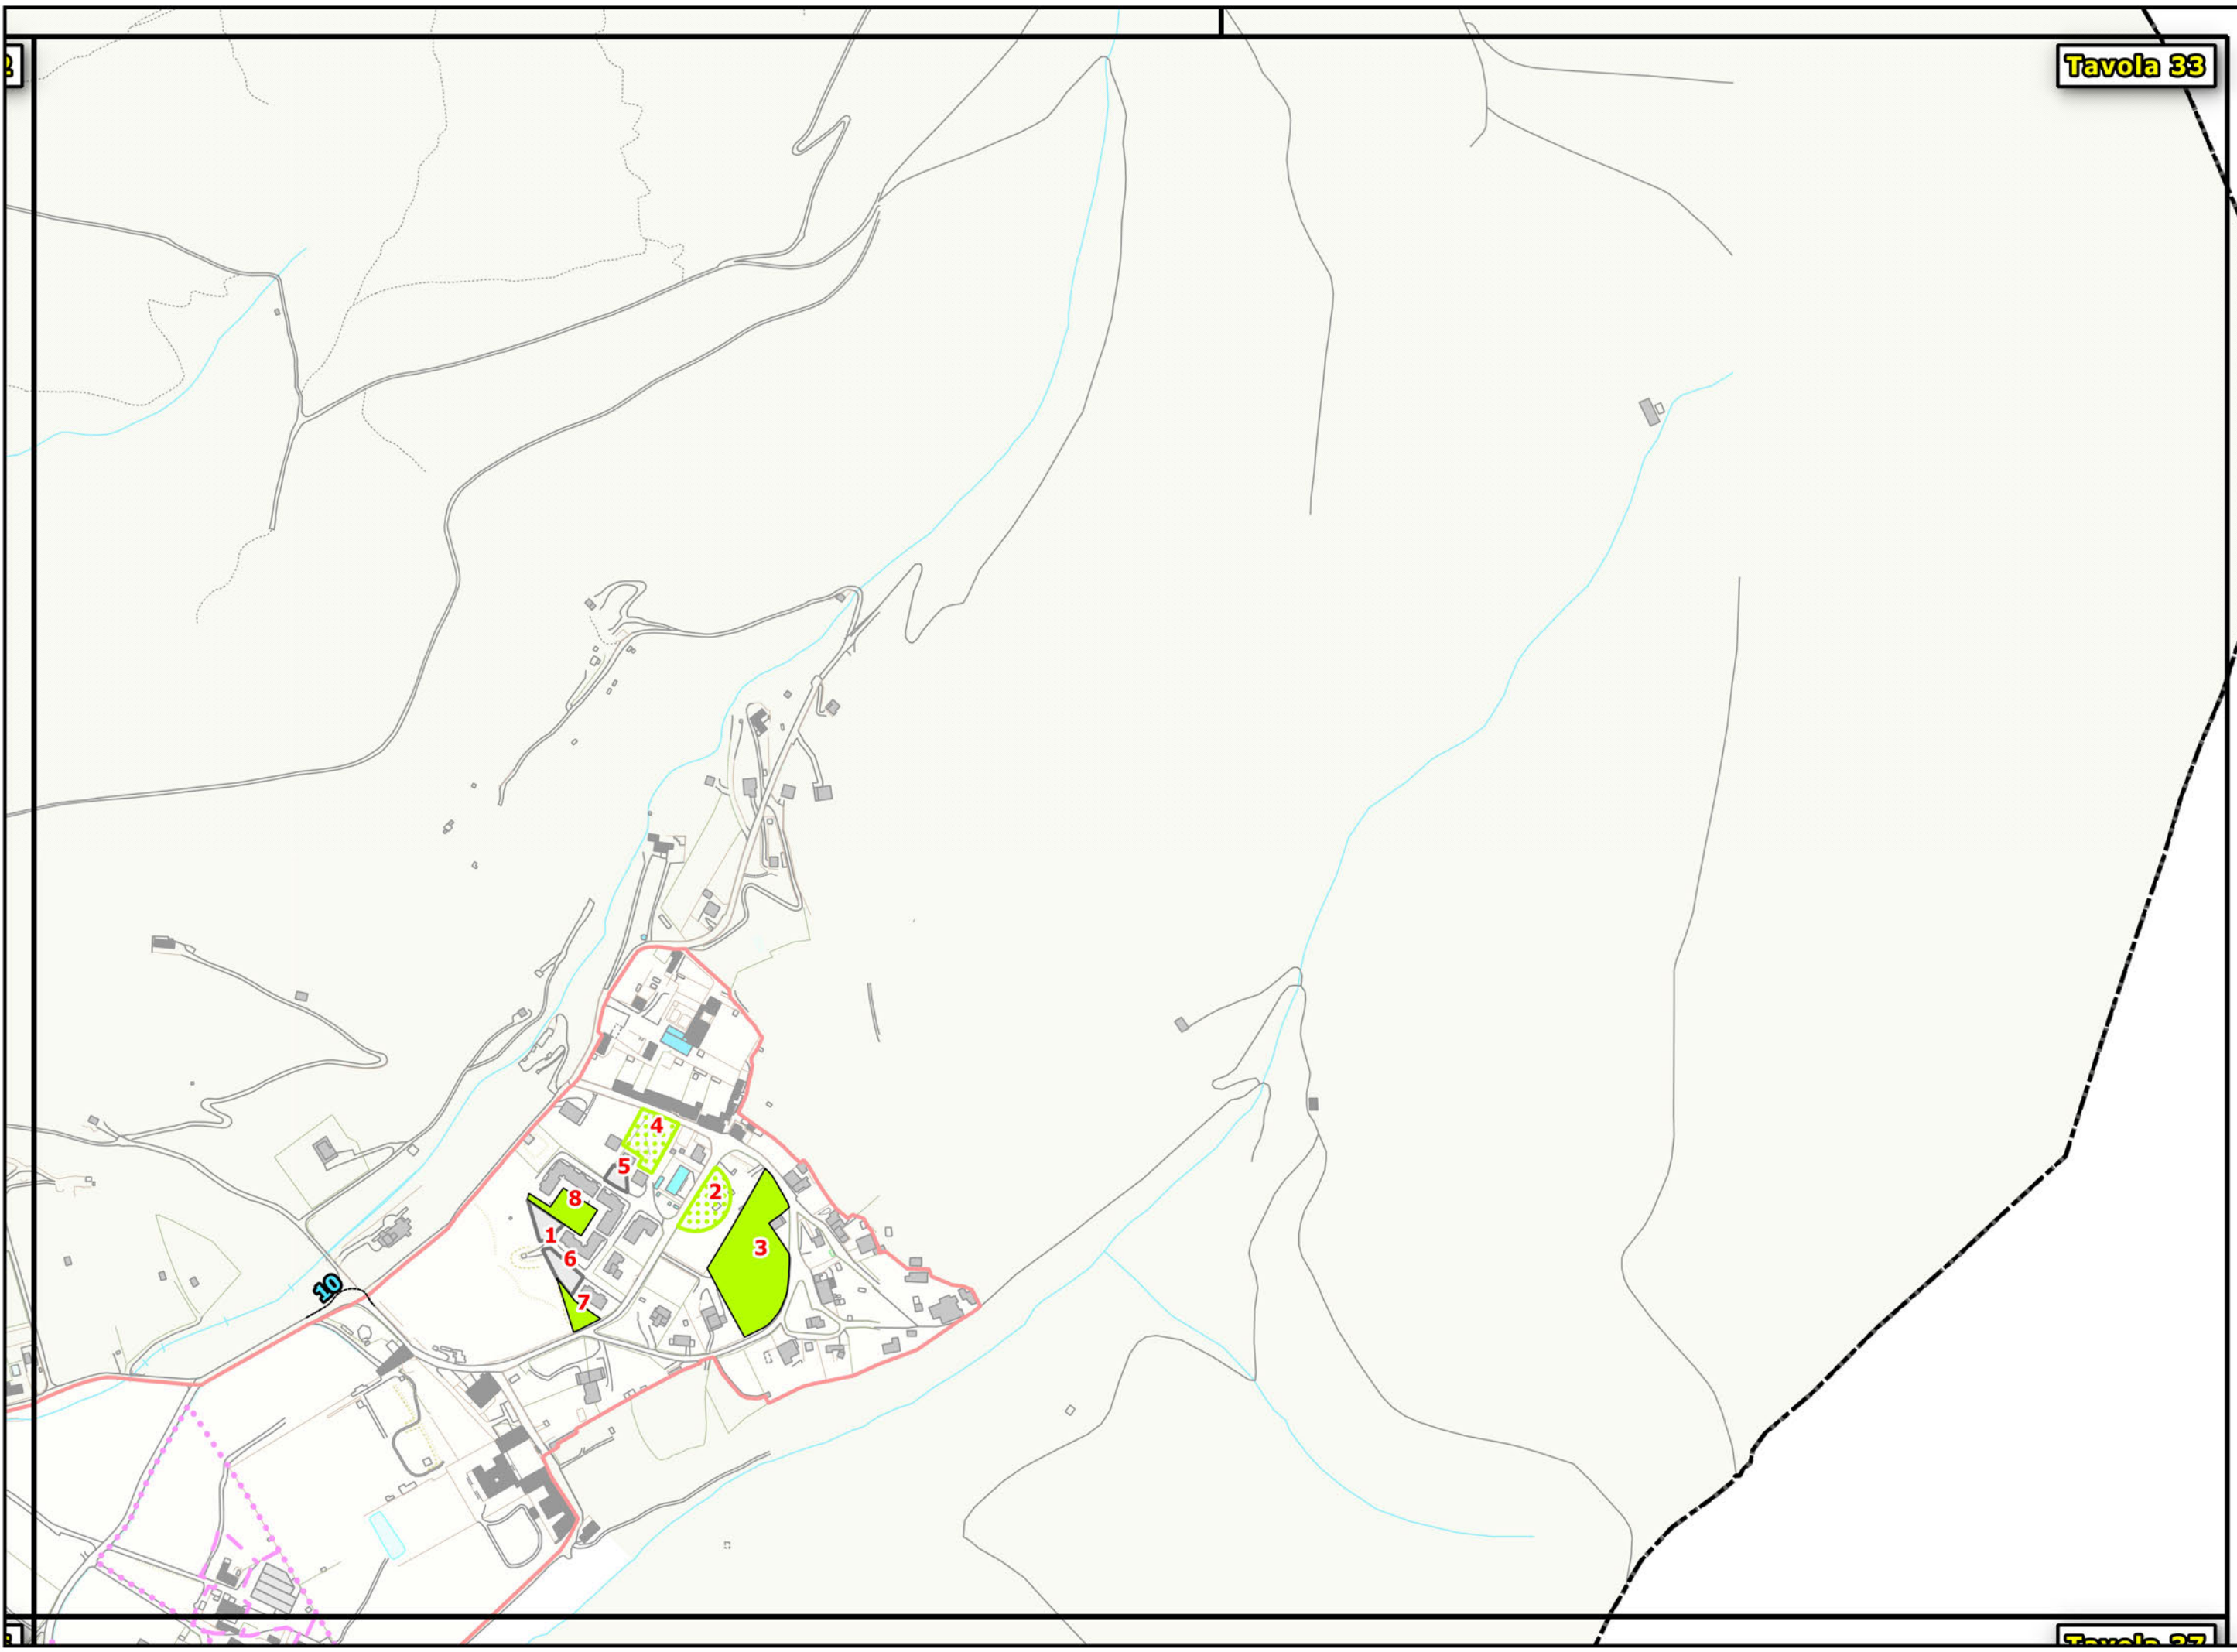

- Strade urbane di previsione
- F1 - Aree destinate a verde pubblico attrezzato
- Parcheggi
- Piazze
- Piazze a Verde
- Verde e Parcheggi

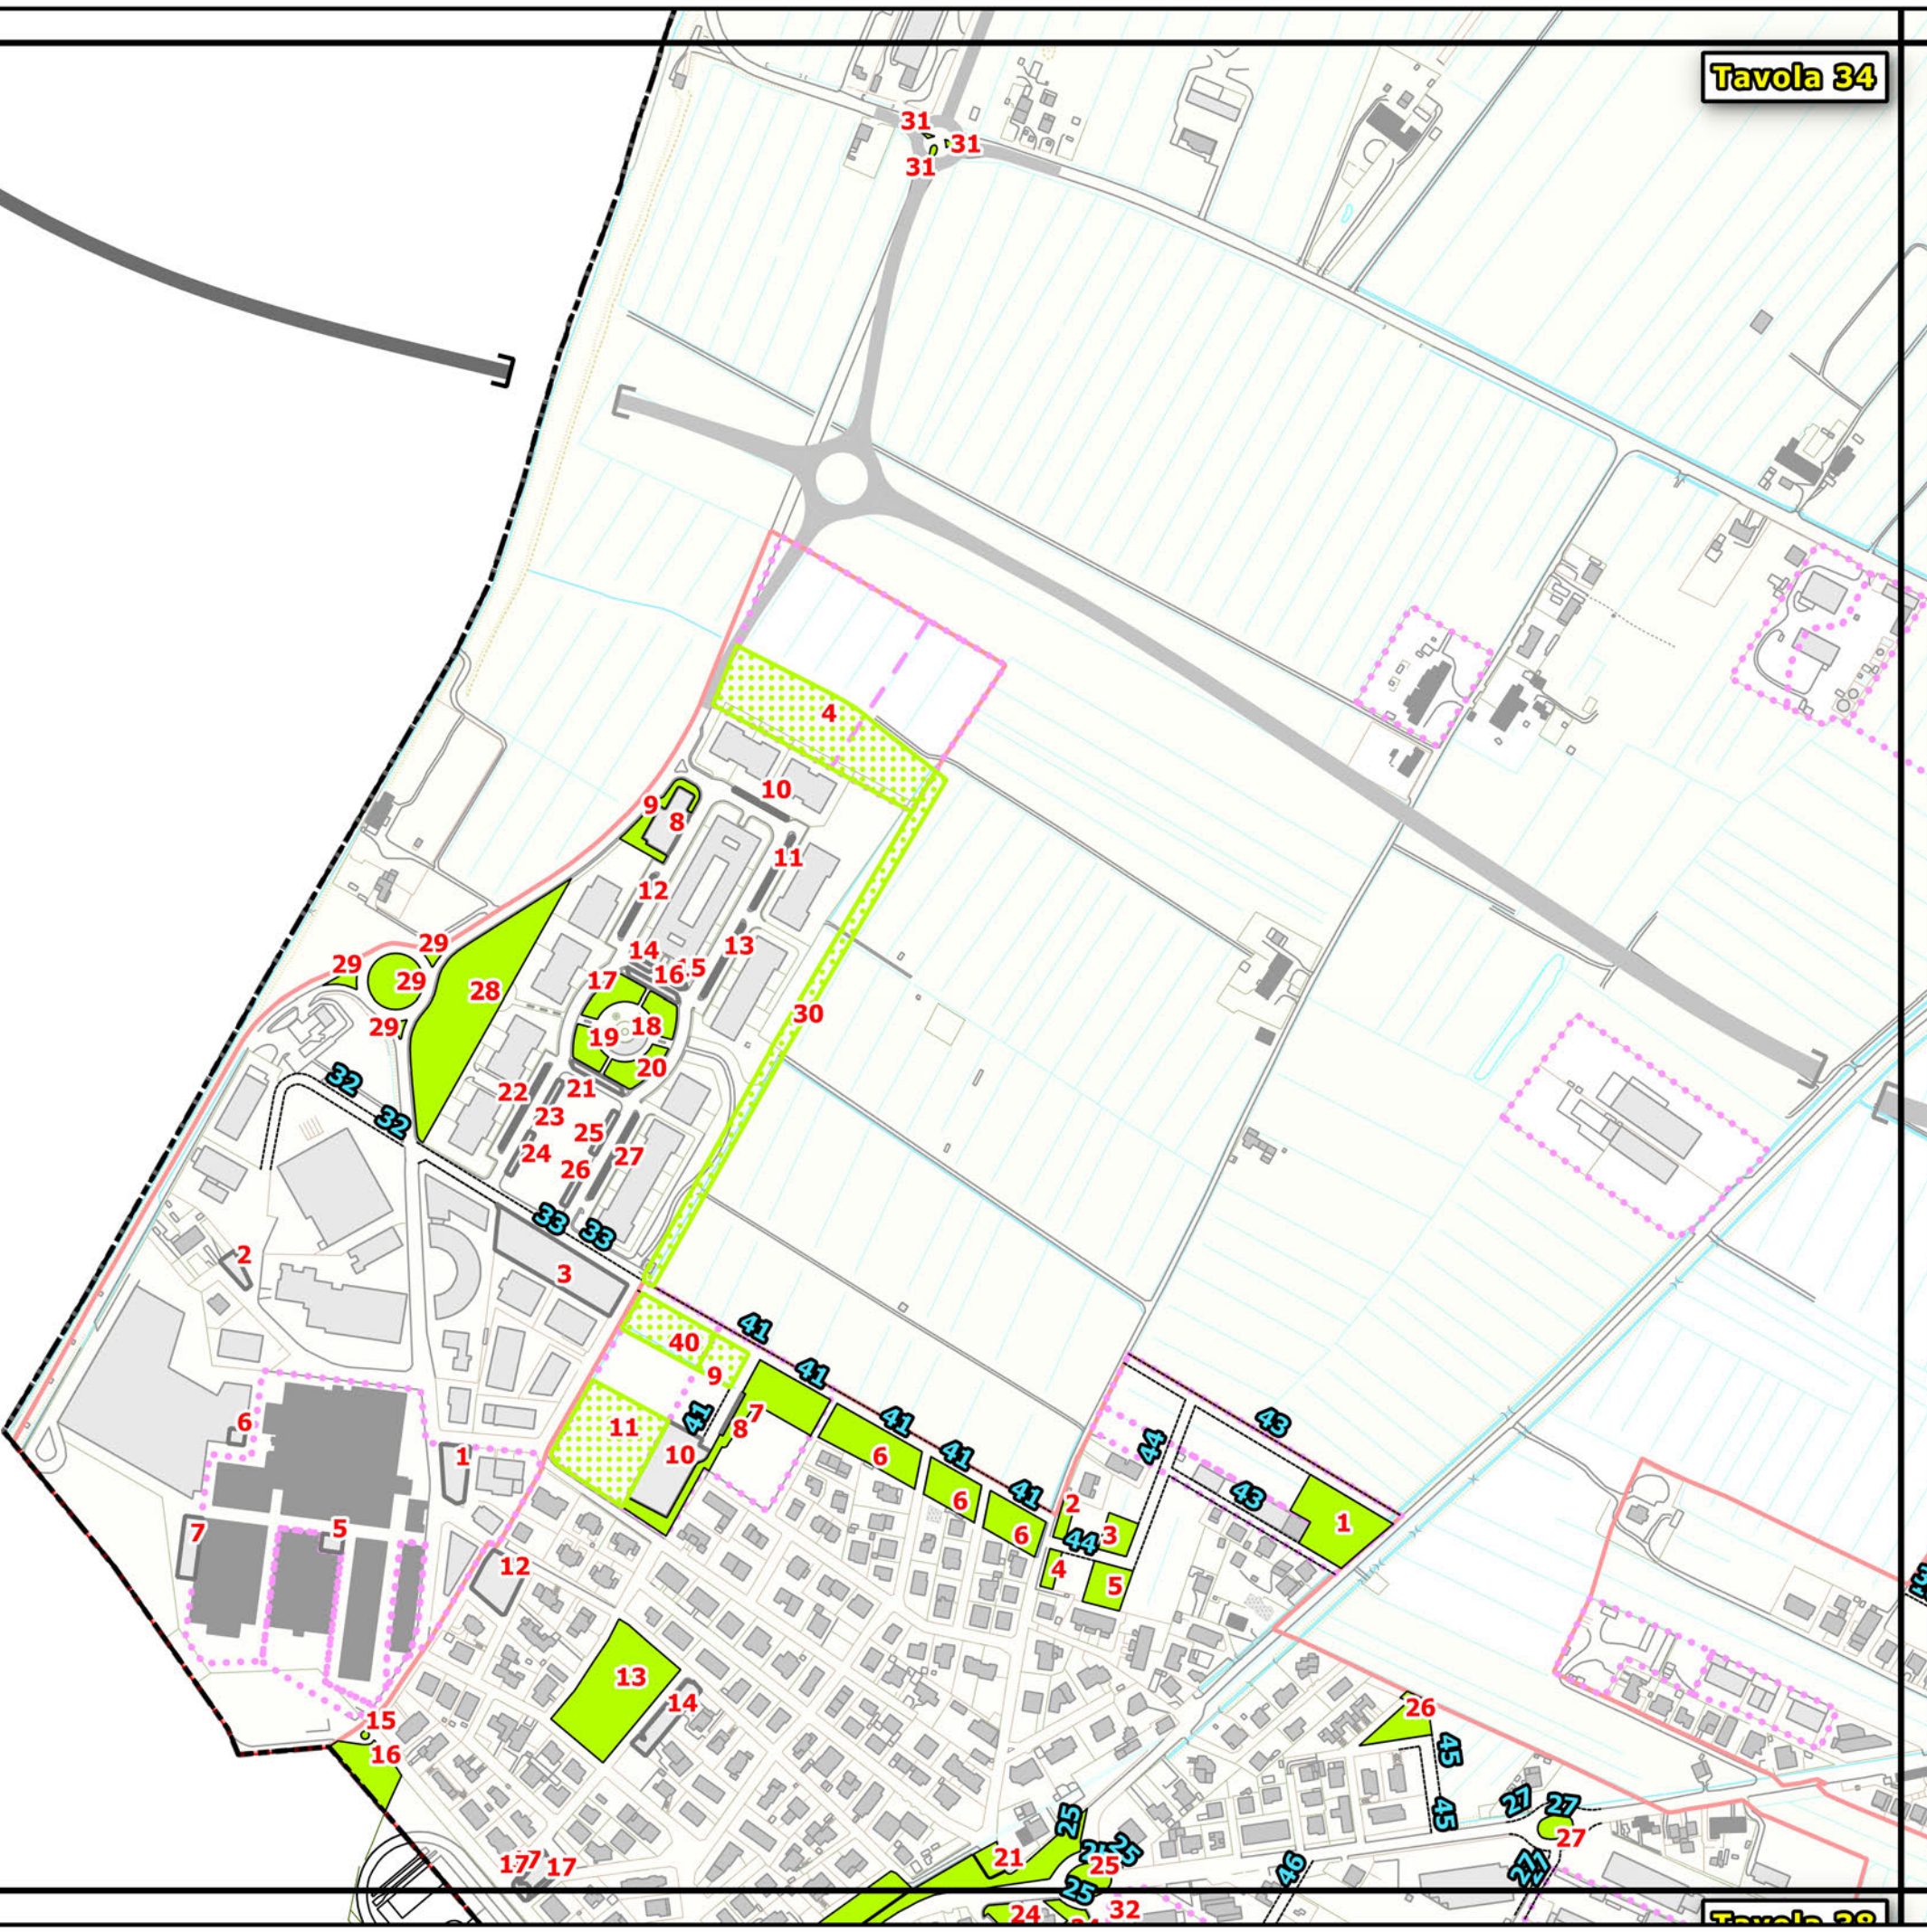


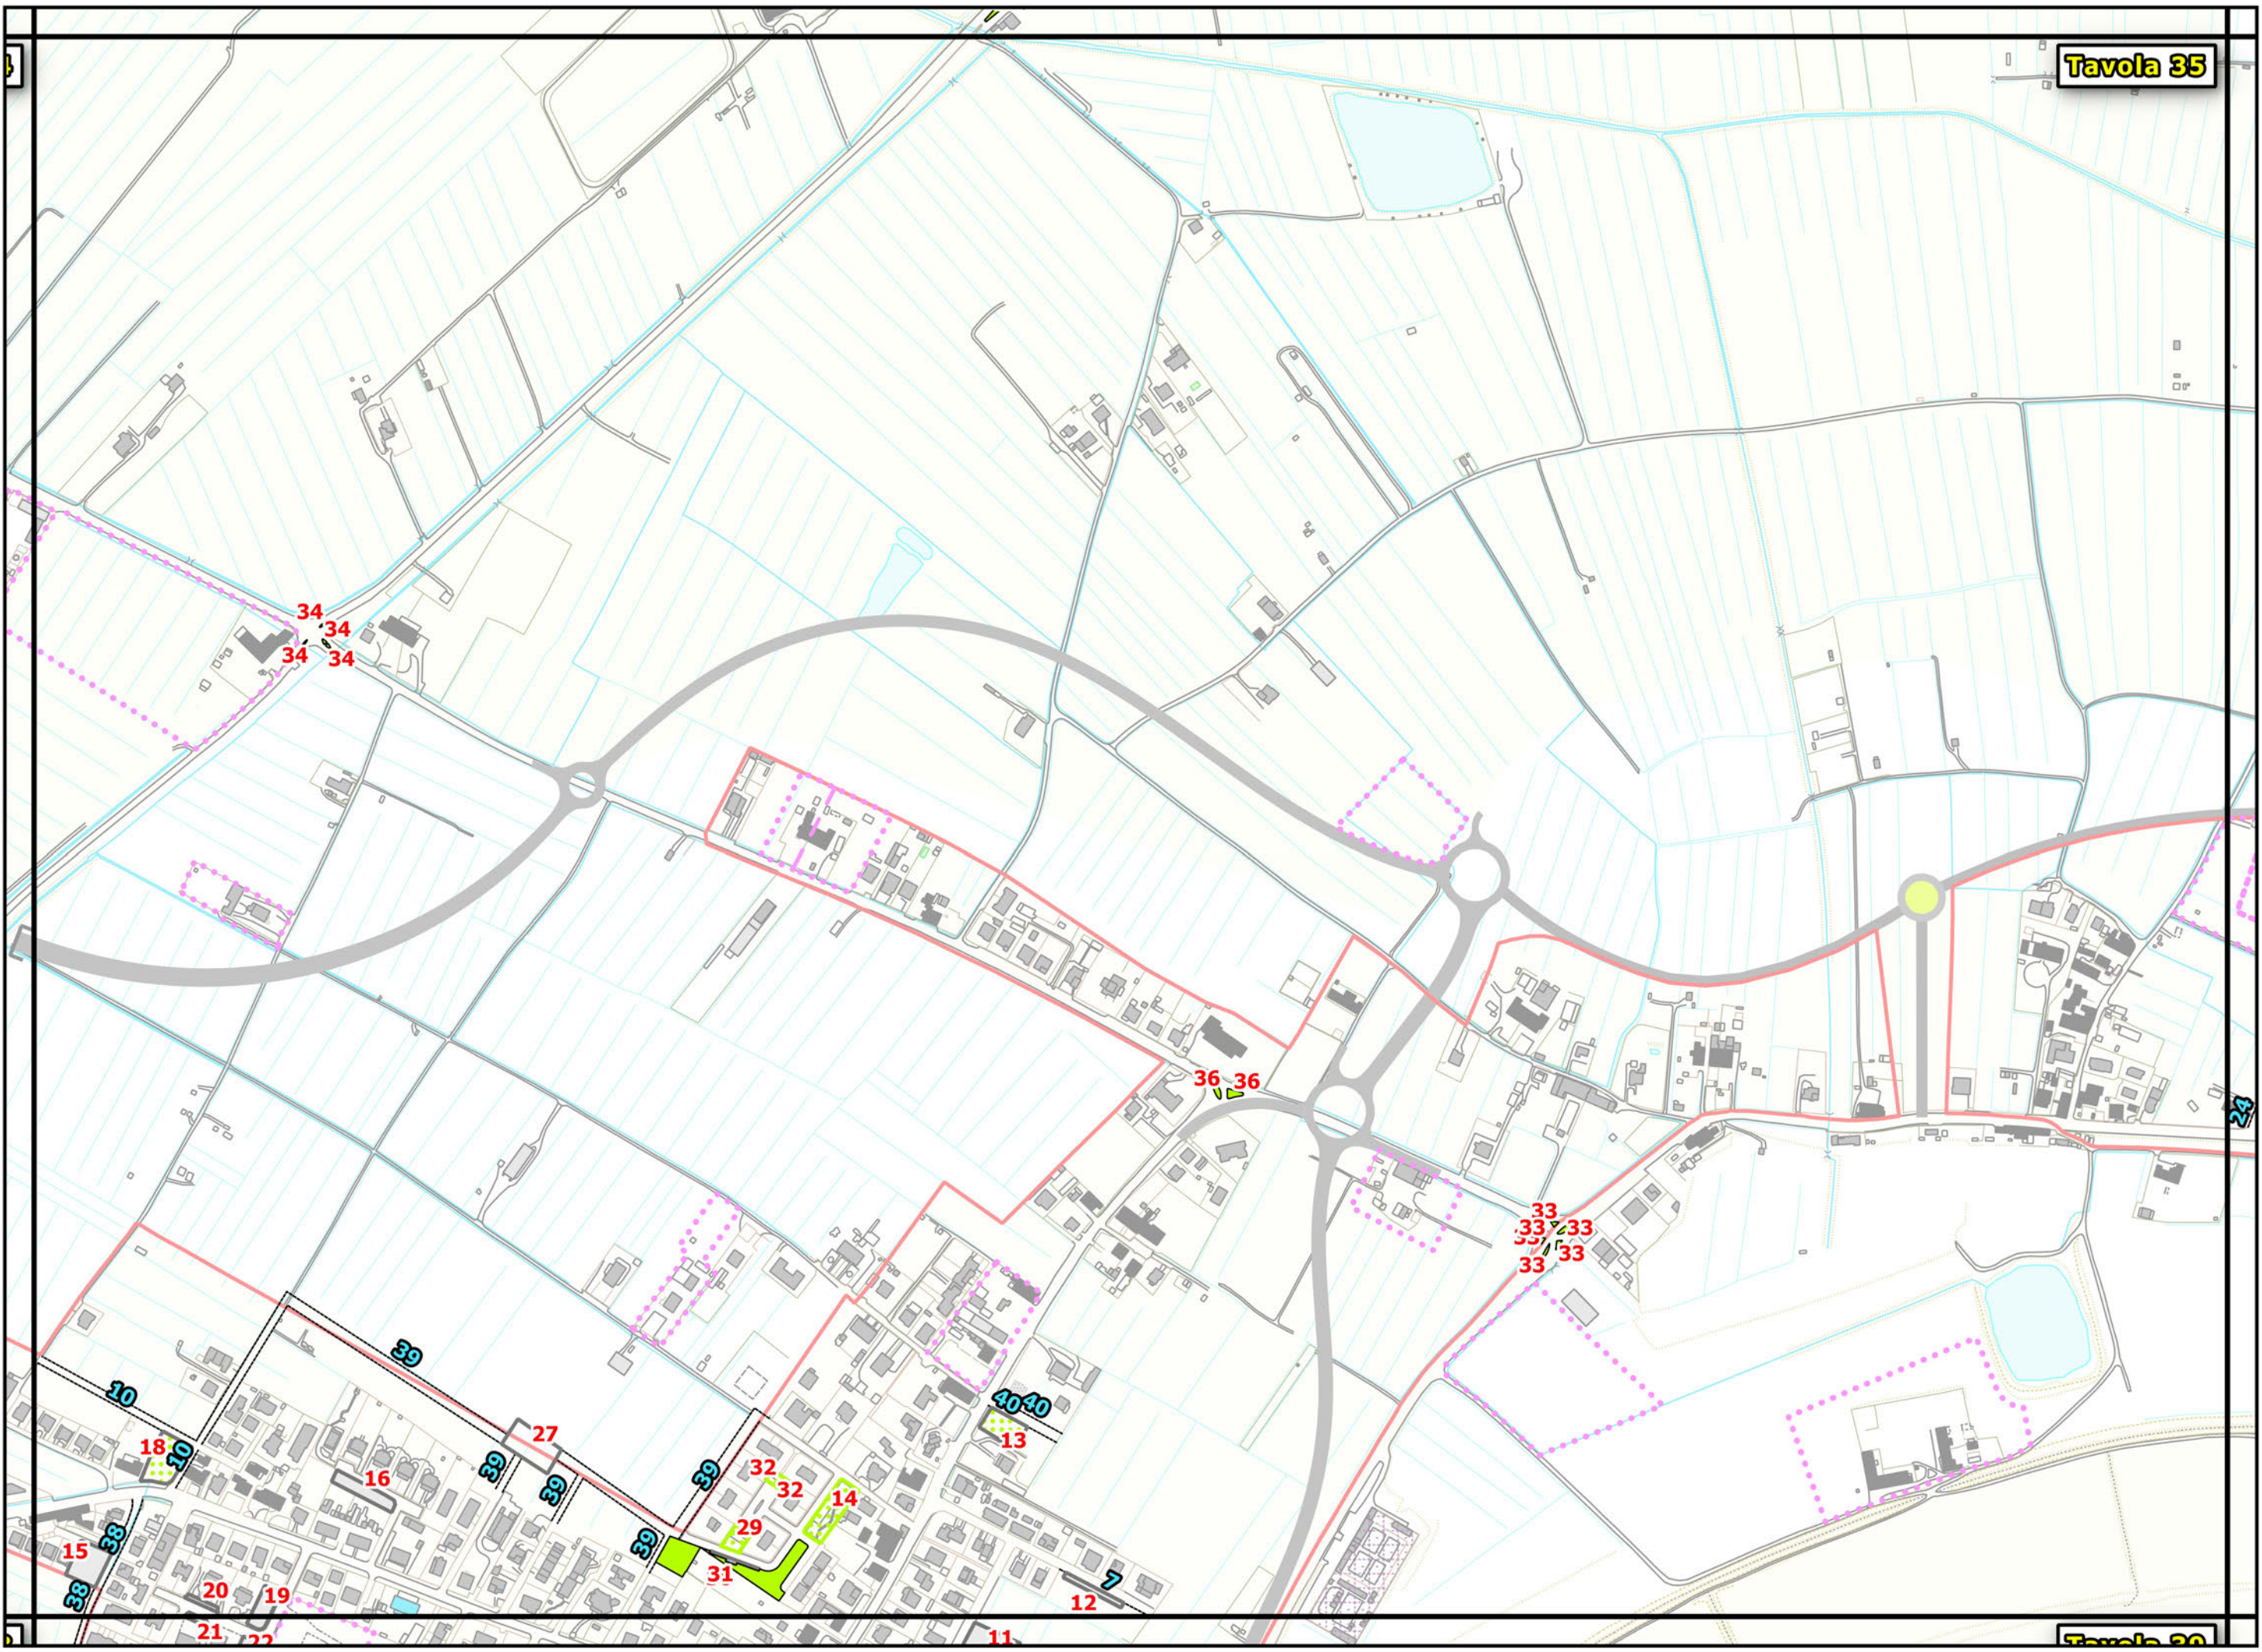

- Strade urbane di previsione
- F1 - Aree destinate a verde pubblico attrezzato
- Verde e Parcheggi
- Piazzette a Verde
- Piazzette
- Parcheggi
- Aree destinate a verde pubblico attrezzato




- Strade urbane di previsione
- F1 - Aree destinate a verde pubblico attrezzato
- Piazze a Verde
- Piazze
- Parcheggi
- Verde e Parcheggi

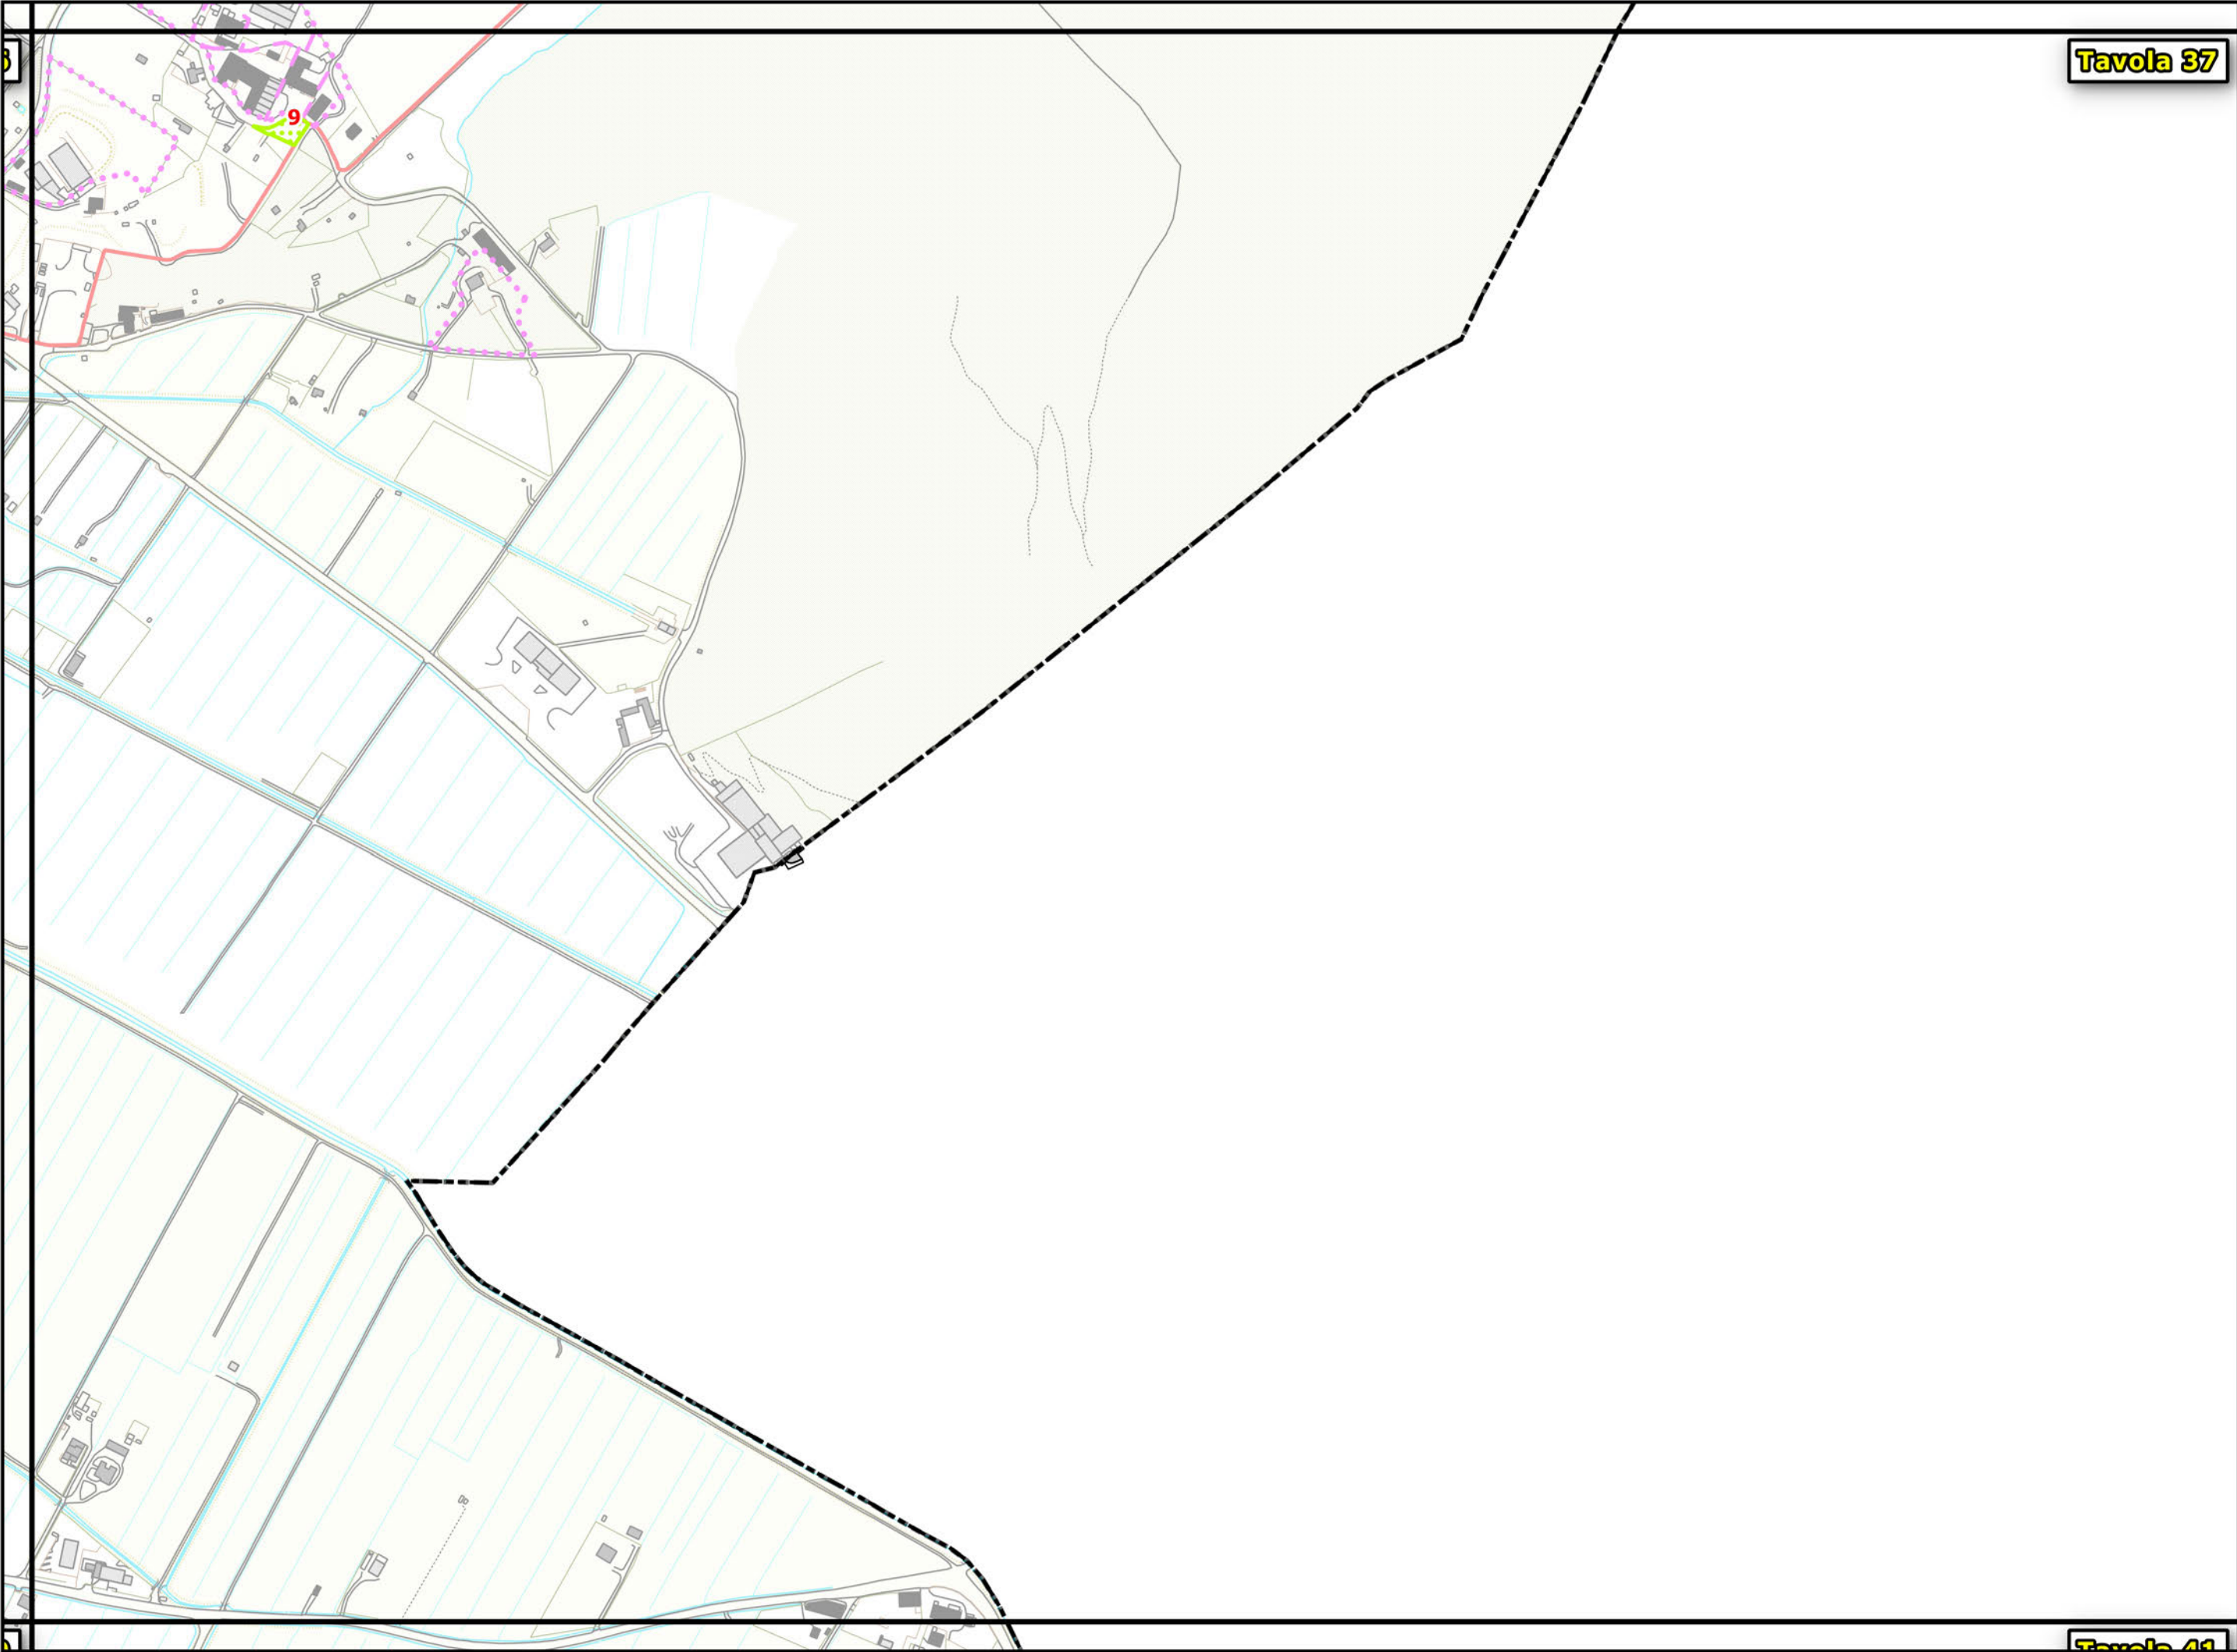


- Strade urbane di previsione
- F1 - Aree destinate a verde pubblico attrezzato
- Parcheggi
- Piazze
- Piazze a Verde
- Verde e Parcheggi


Tavola 38

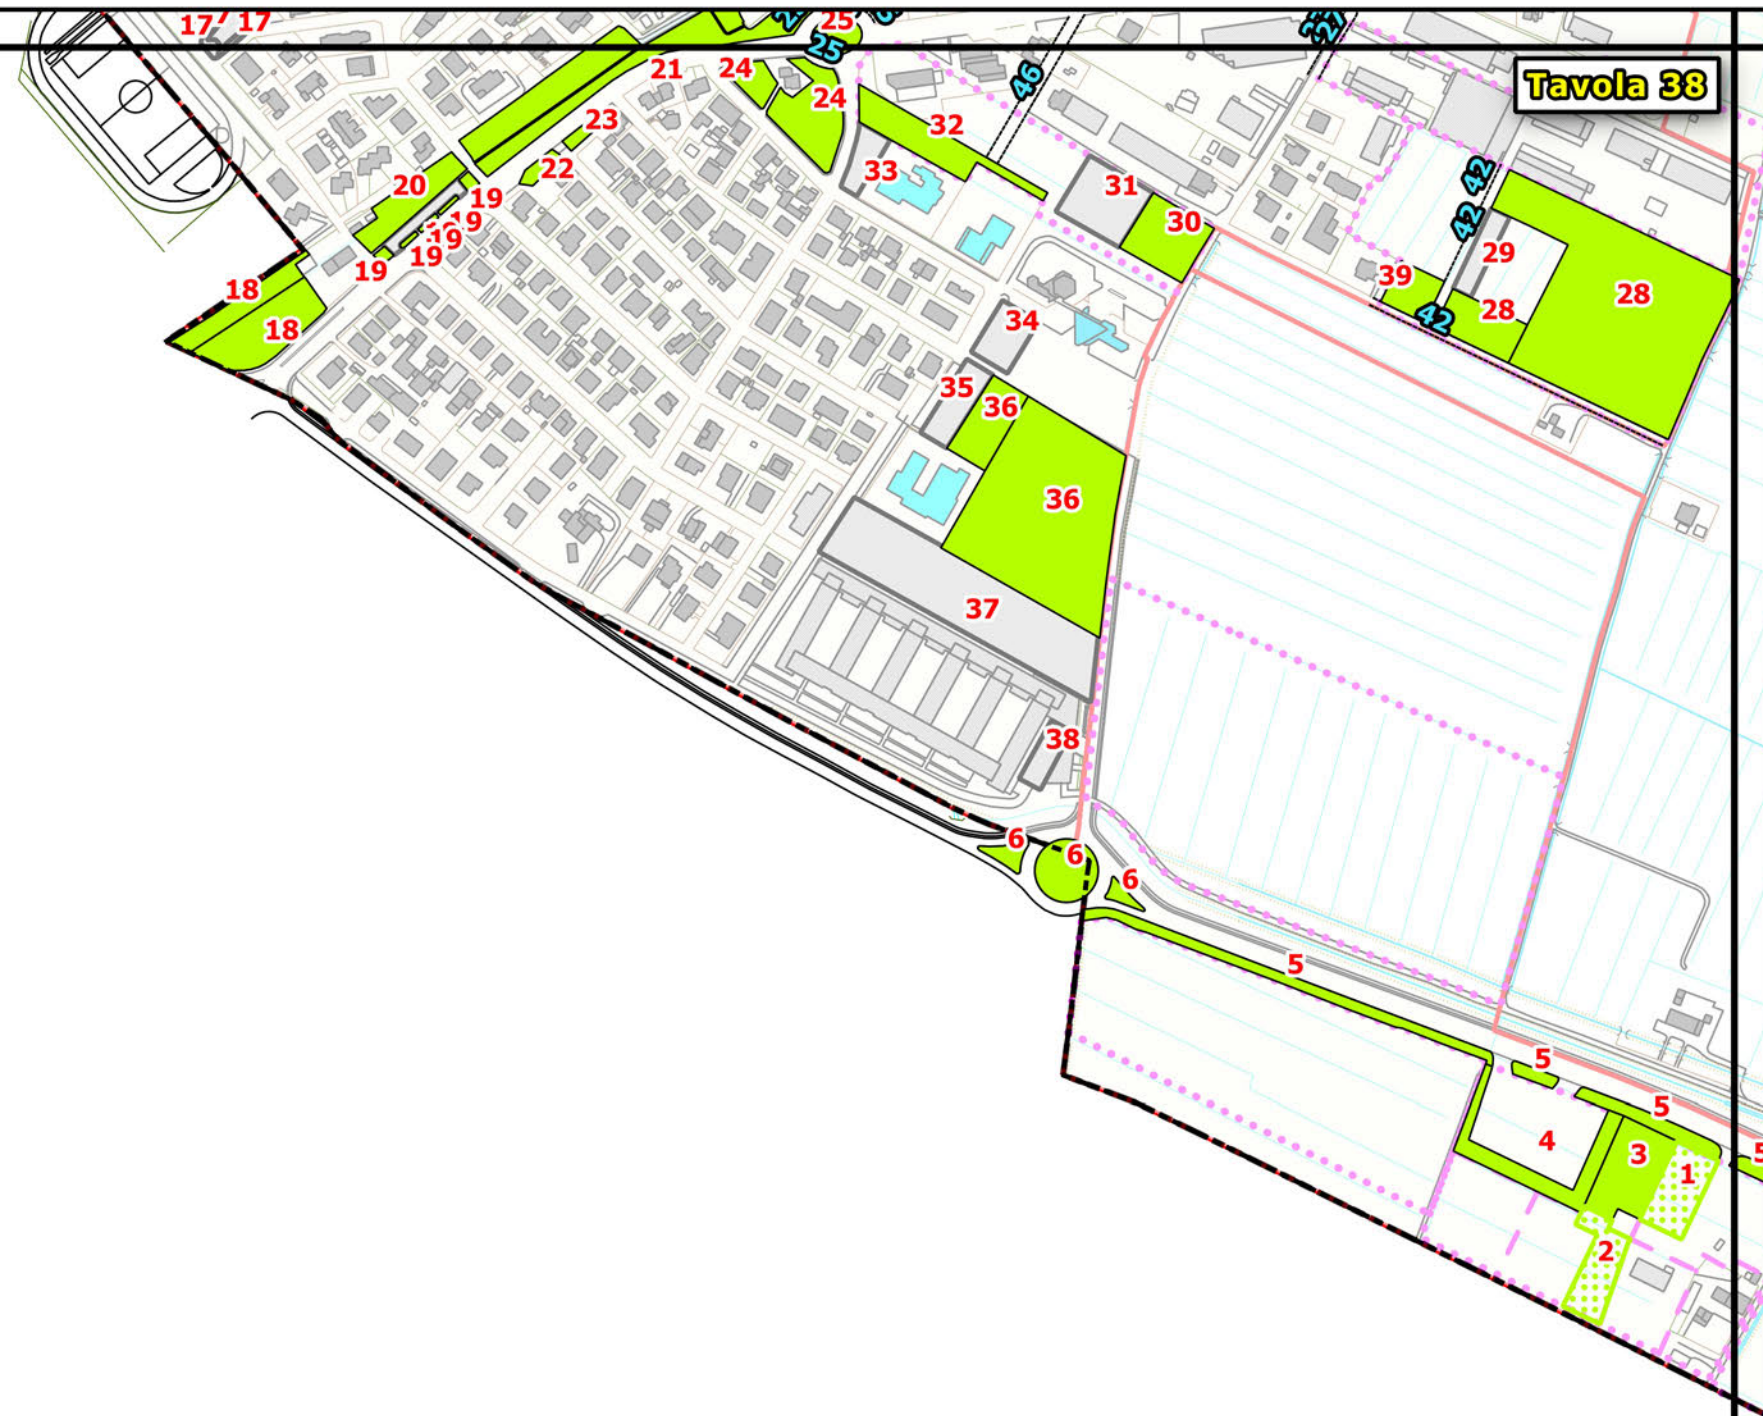


- Strade urbane di previsione
- Aree destinate a verde pubblico attrezzato
- Parcheggi
- Piazze
- Piazze a Verde
- Verde e Parcheggi



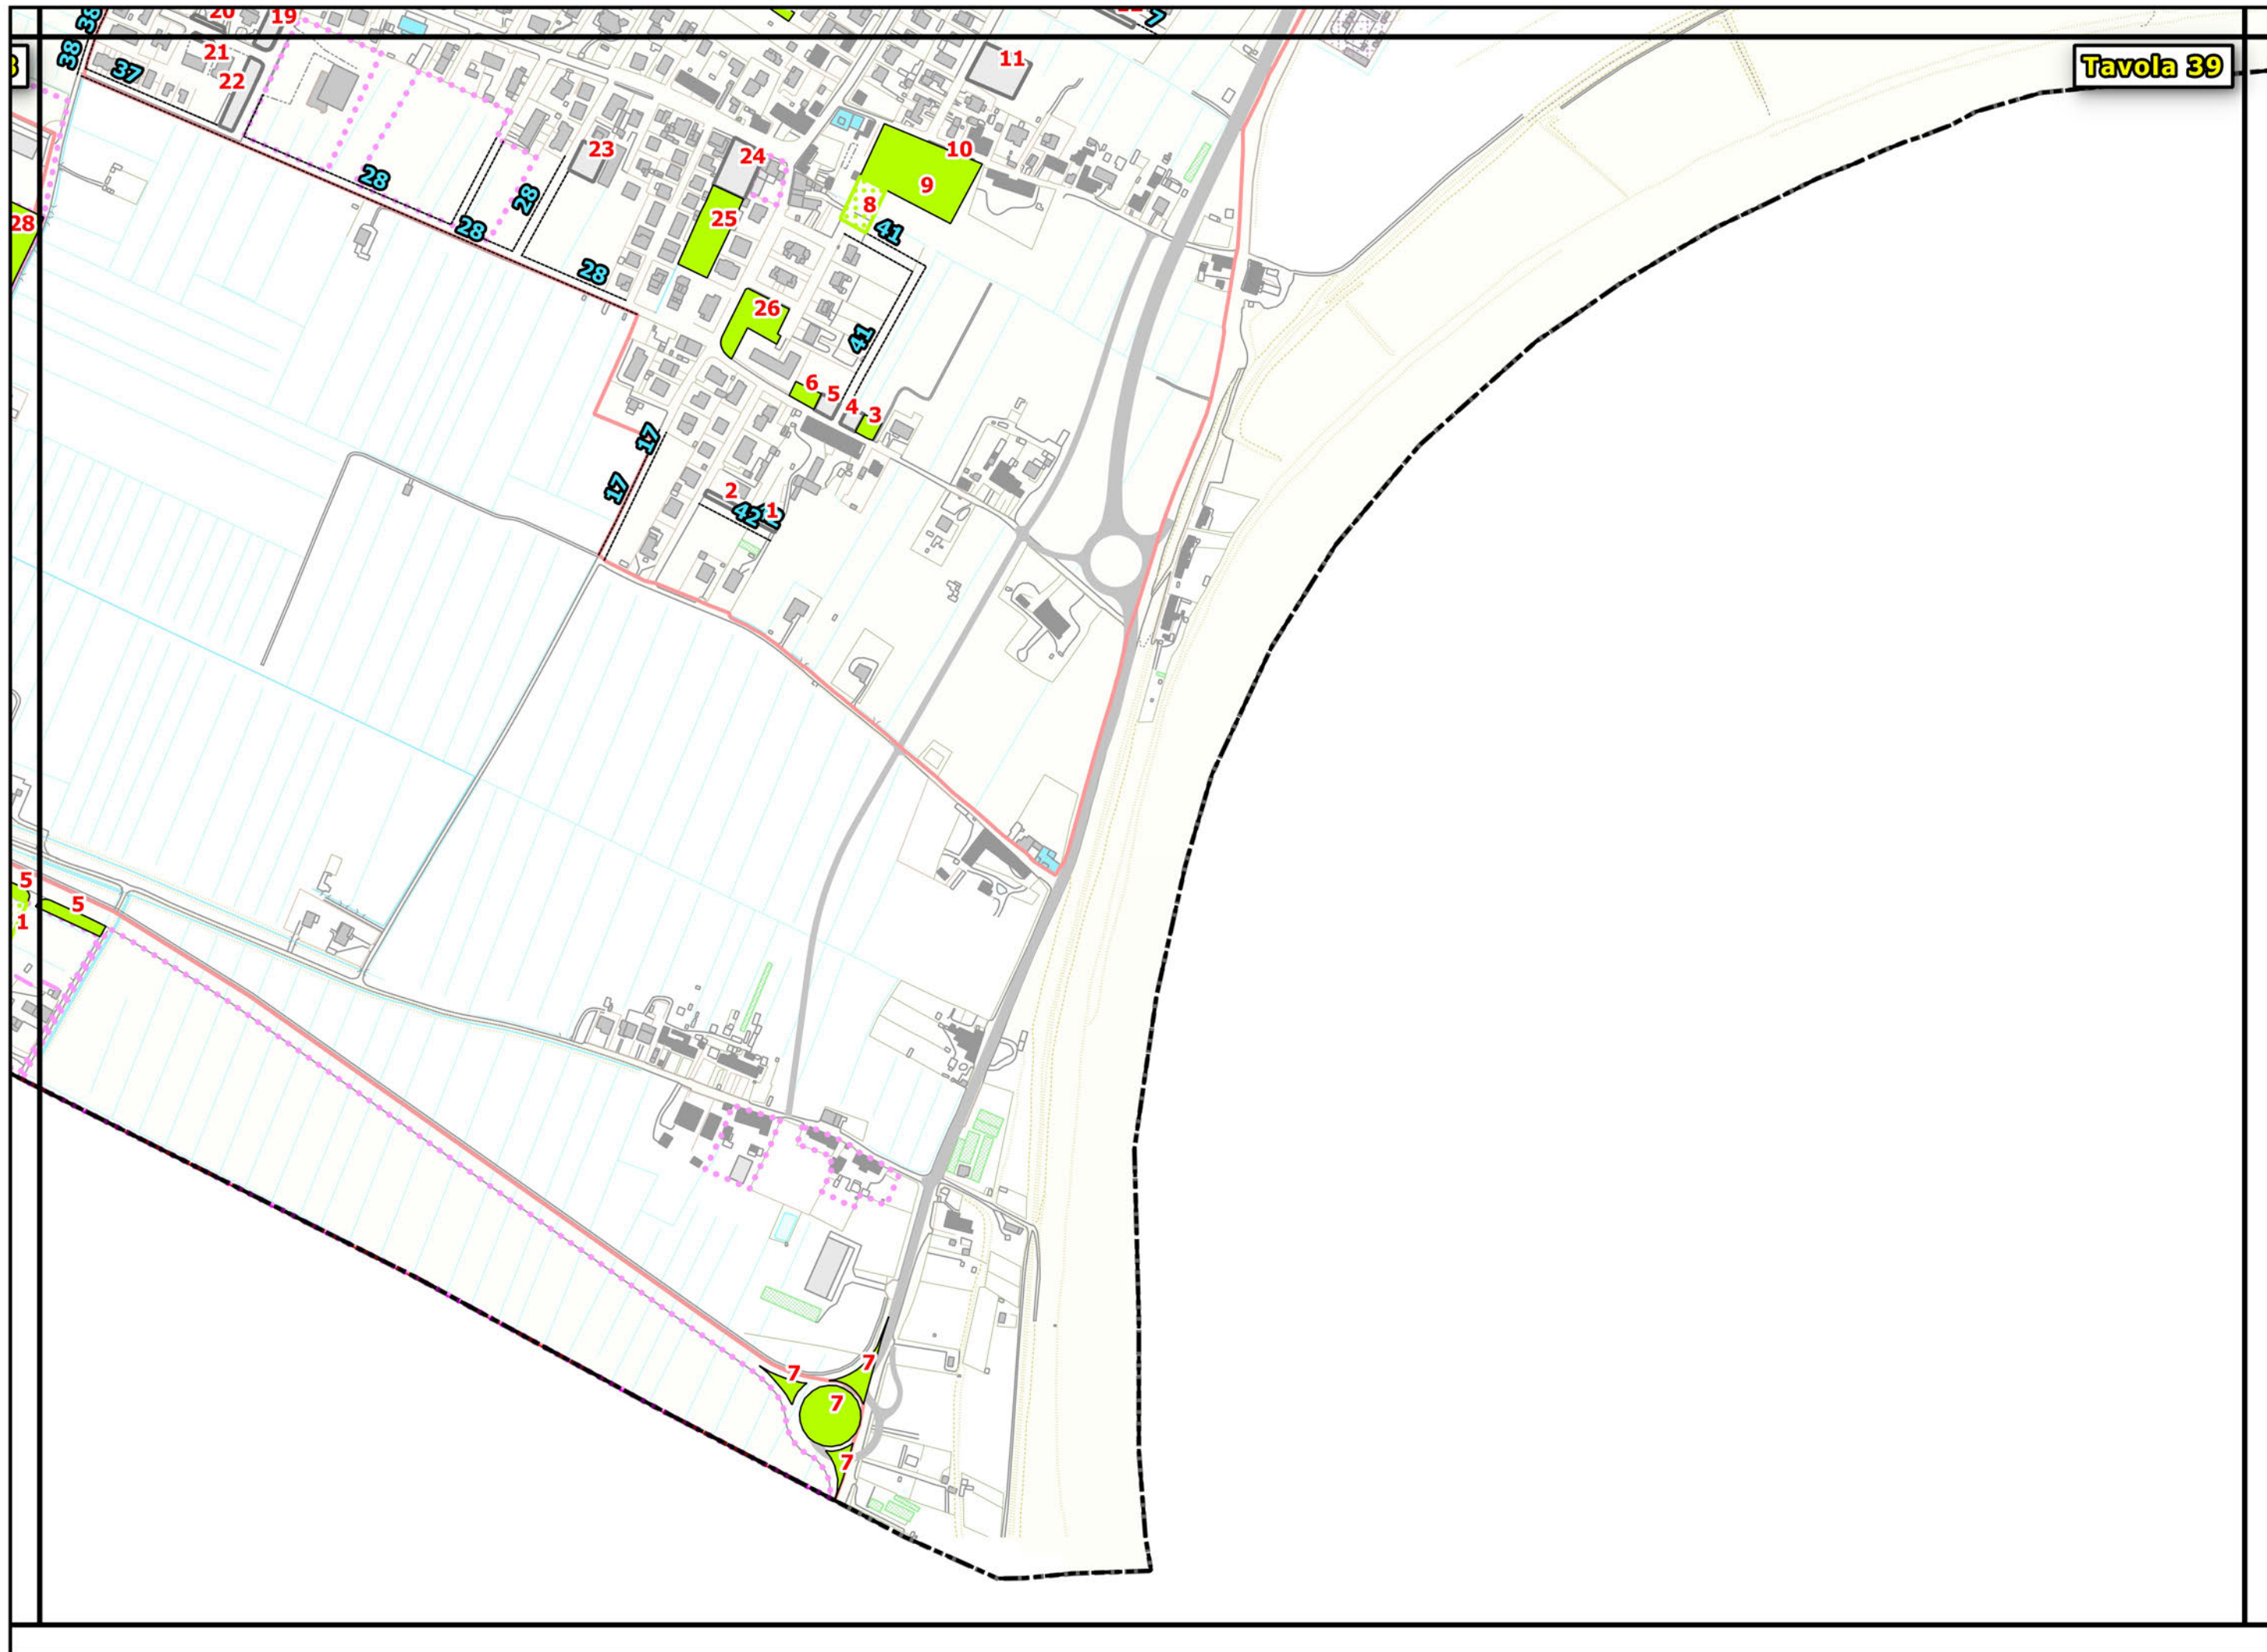


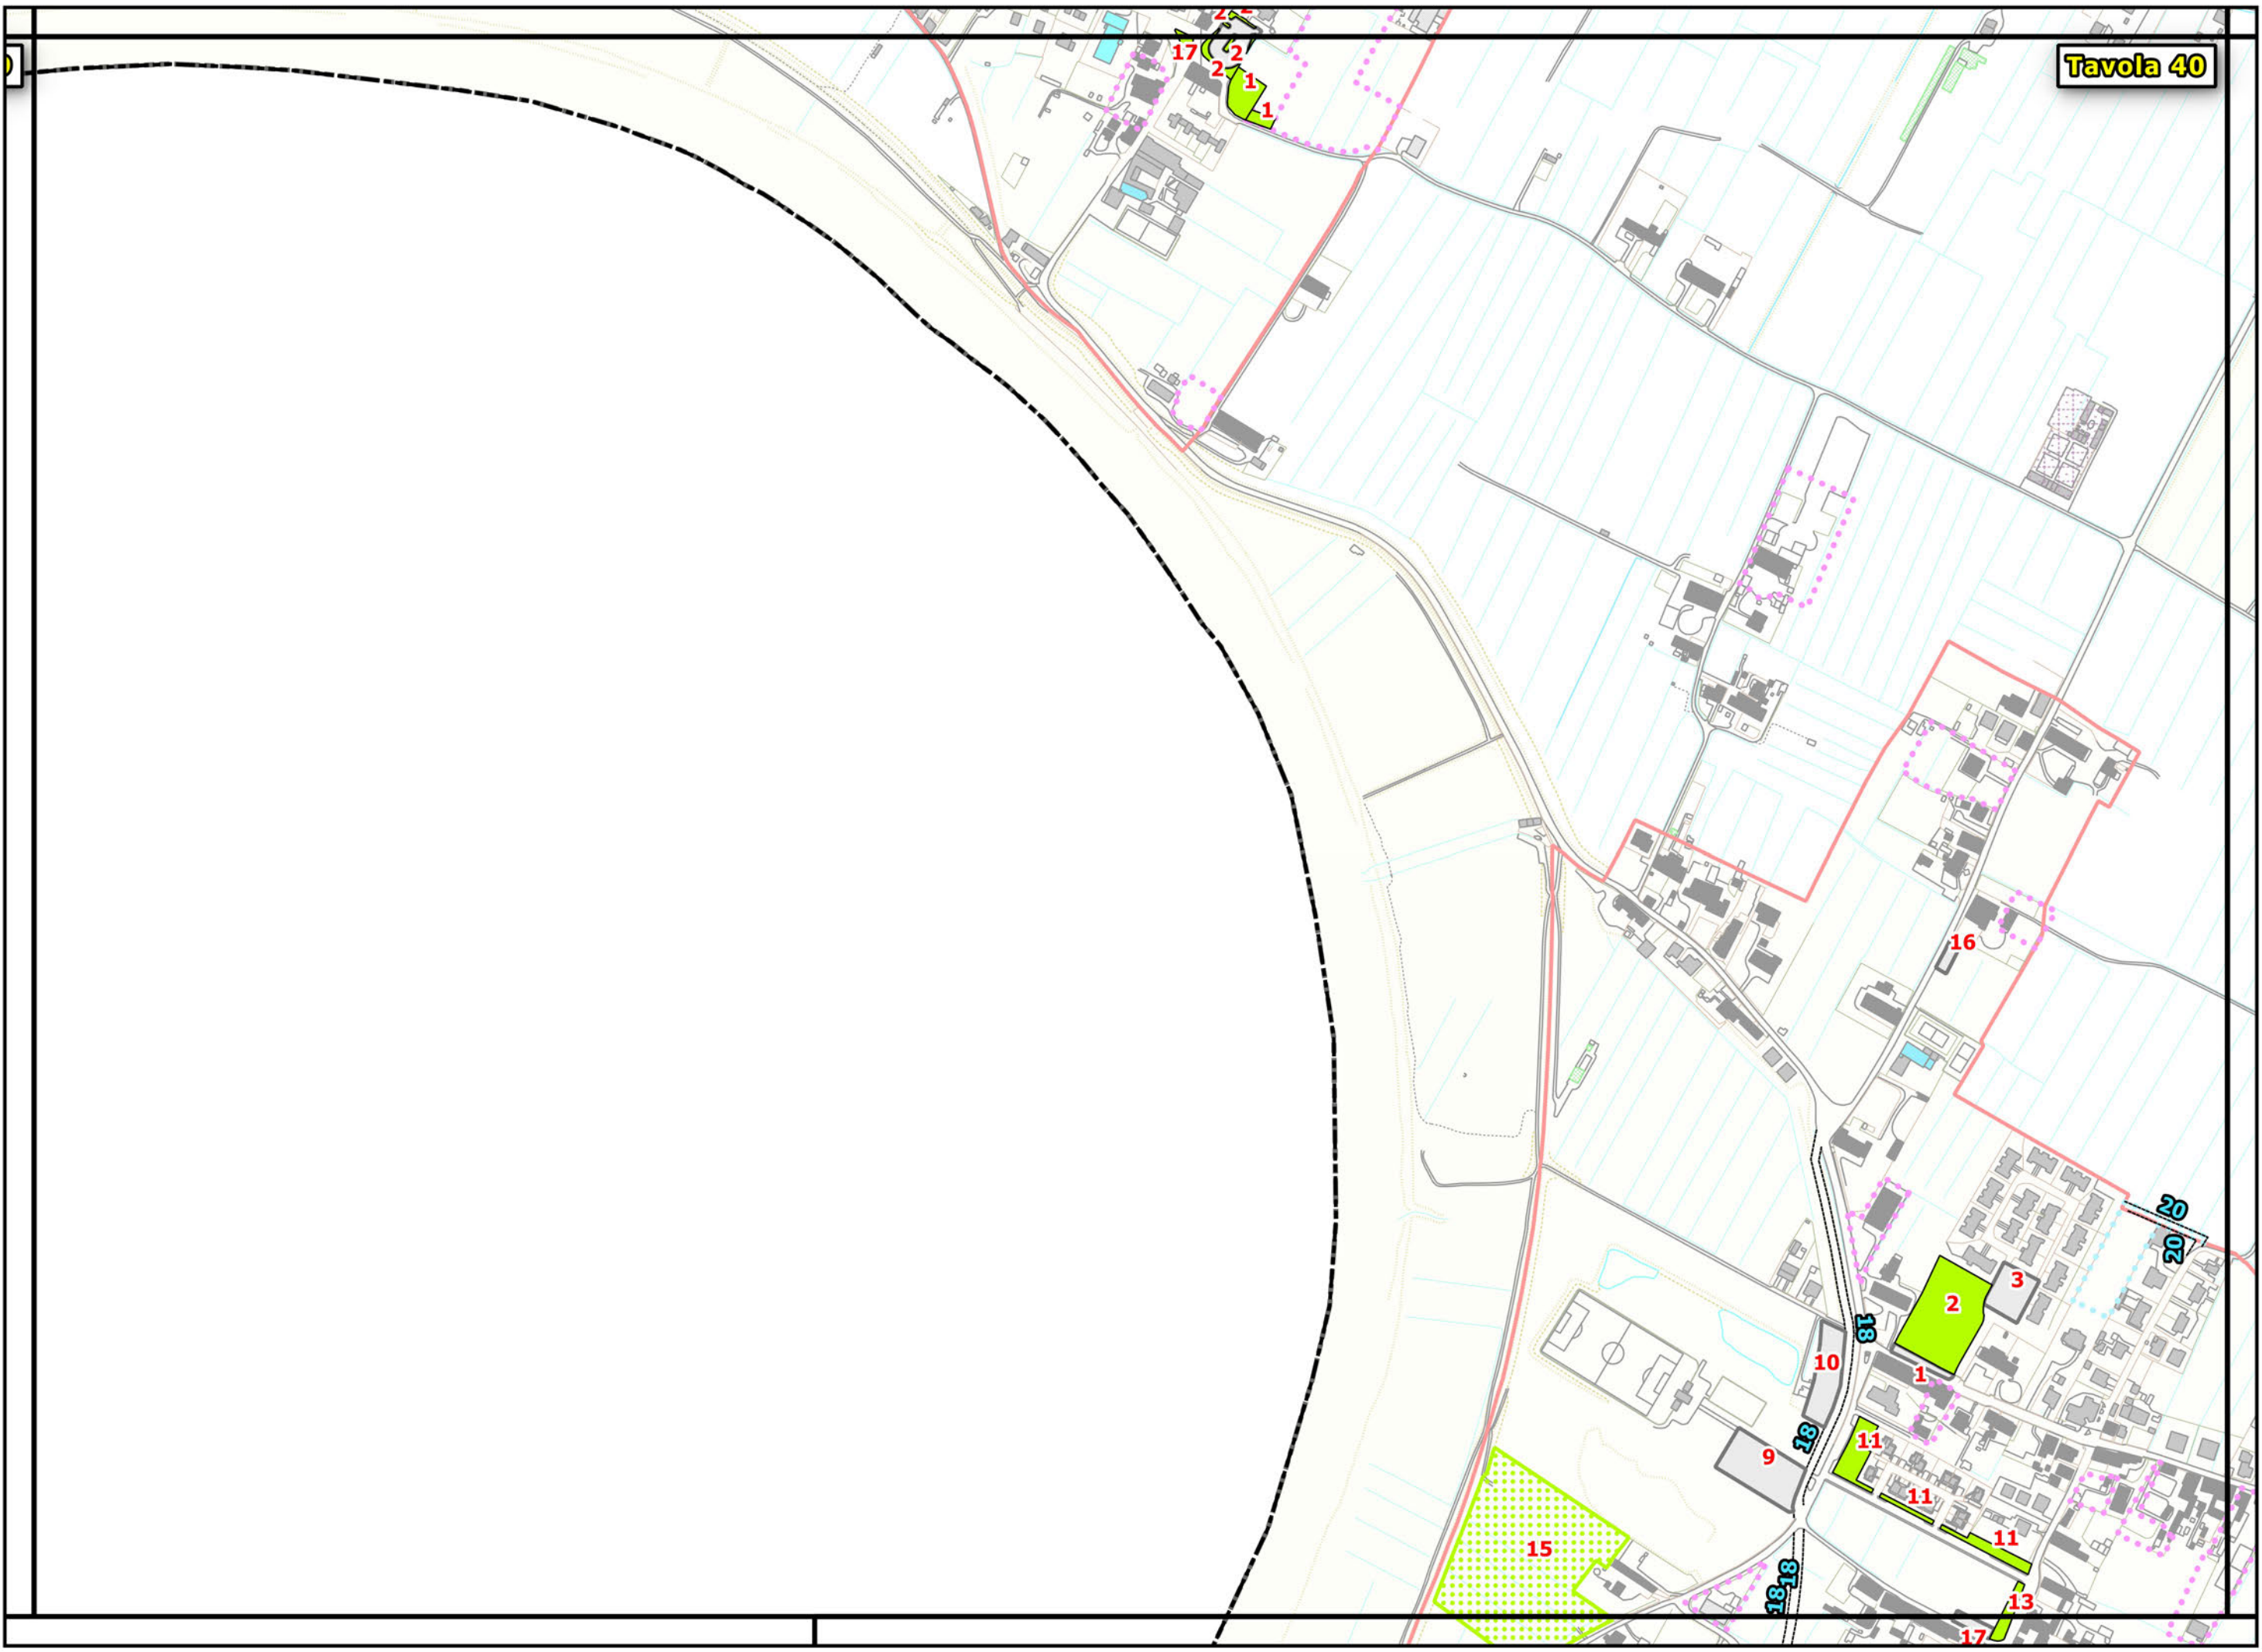

- Strade urbane di previsione
- F1 - Aree destinate a verde pubblico attrezzato
- Parcheggi
- Piazze
- Piazze a Verde
- Verde e Parcheggi

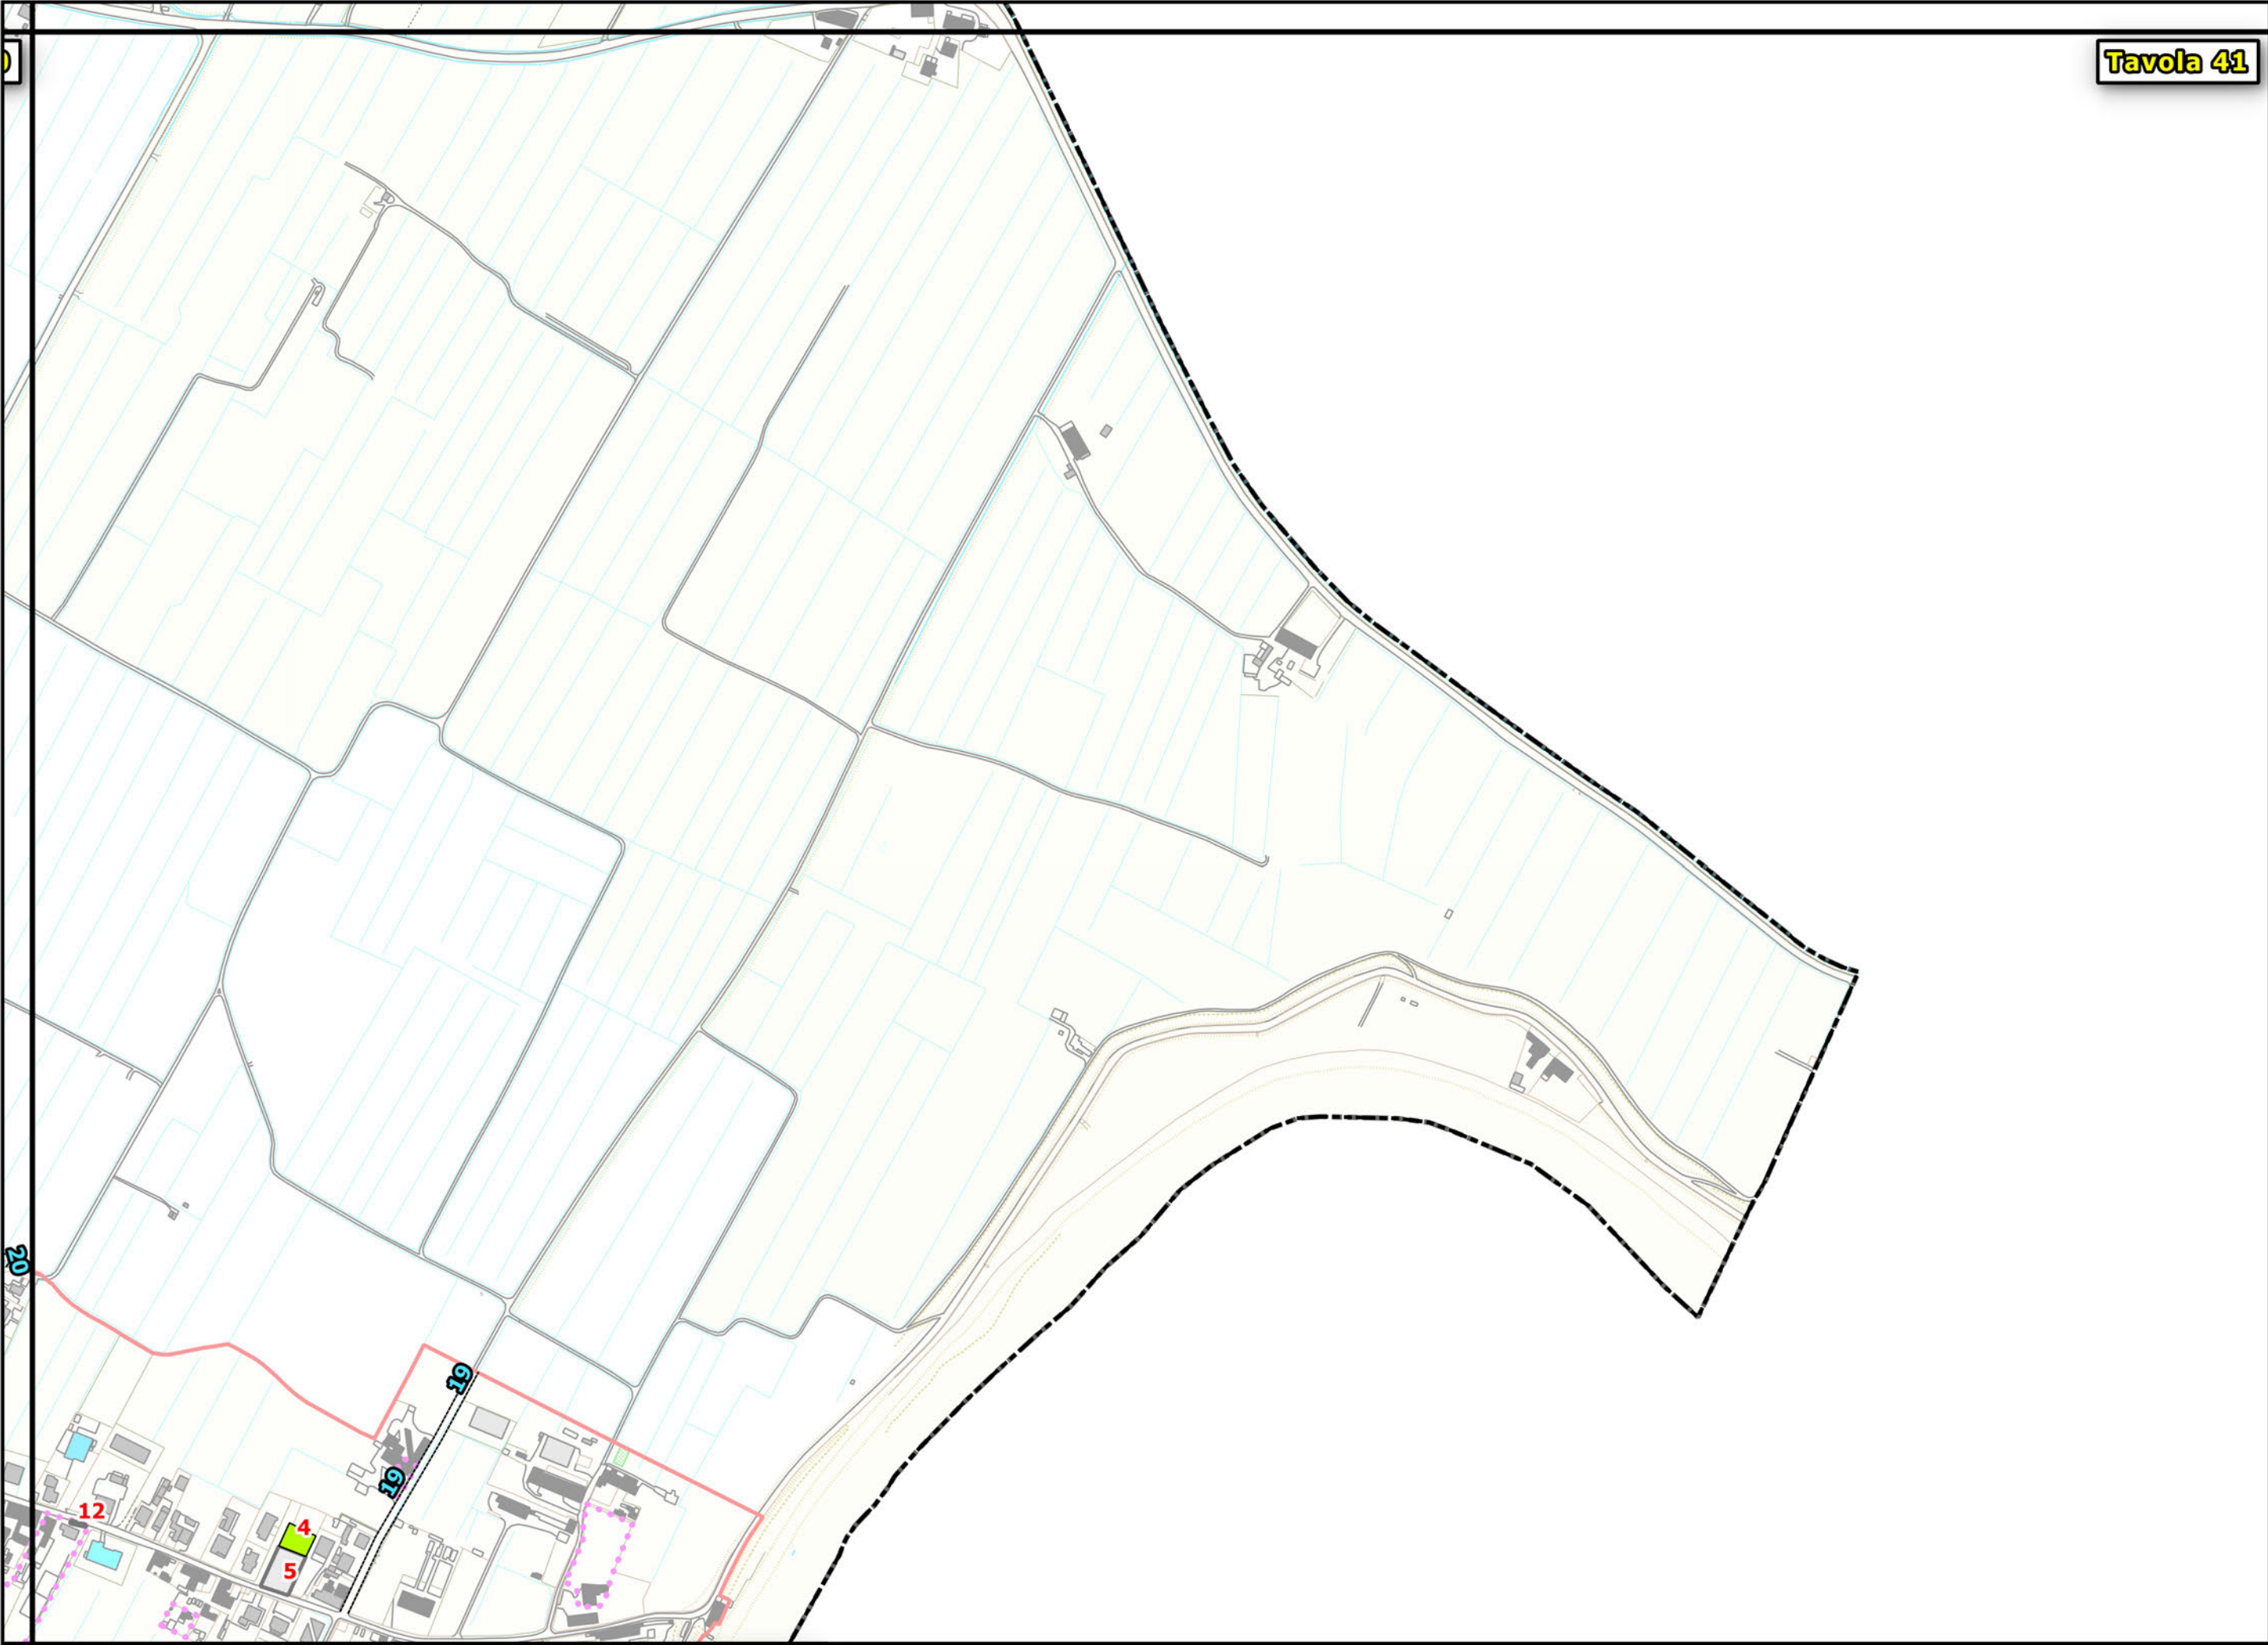

- Strade urbane di previsione
- F1 - Aree destinate a verde pubblico attrezzato
- Parcheggi
- Piazze
- Piazze a Verde
- Verde e Parcheggi

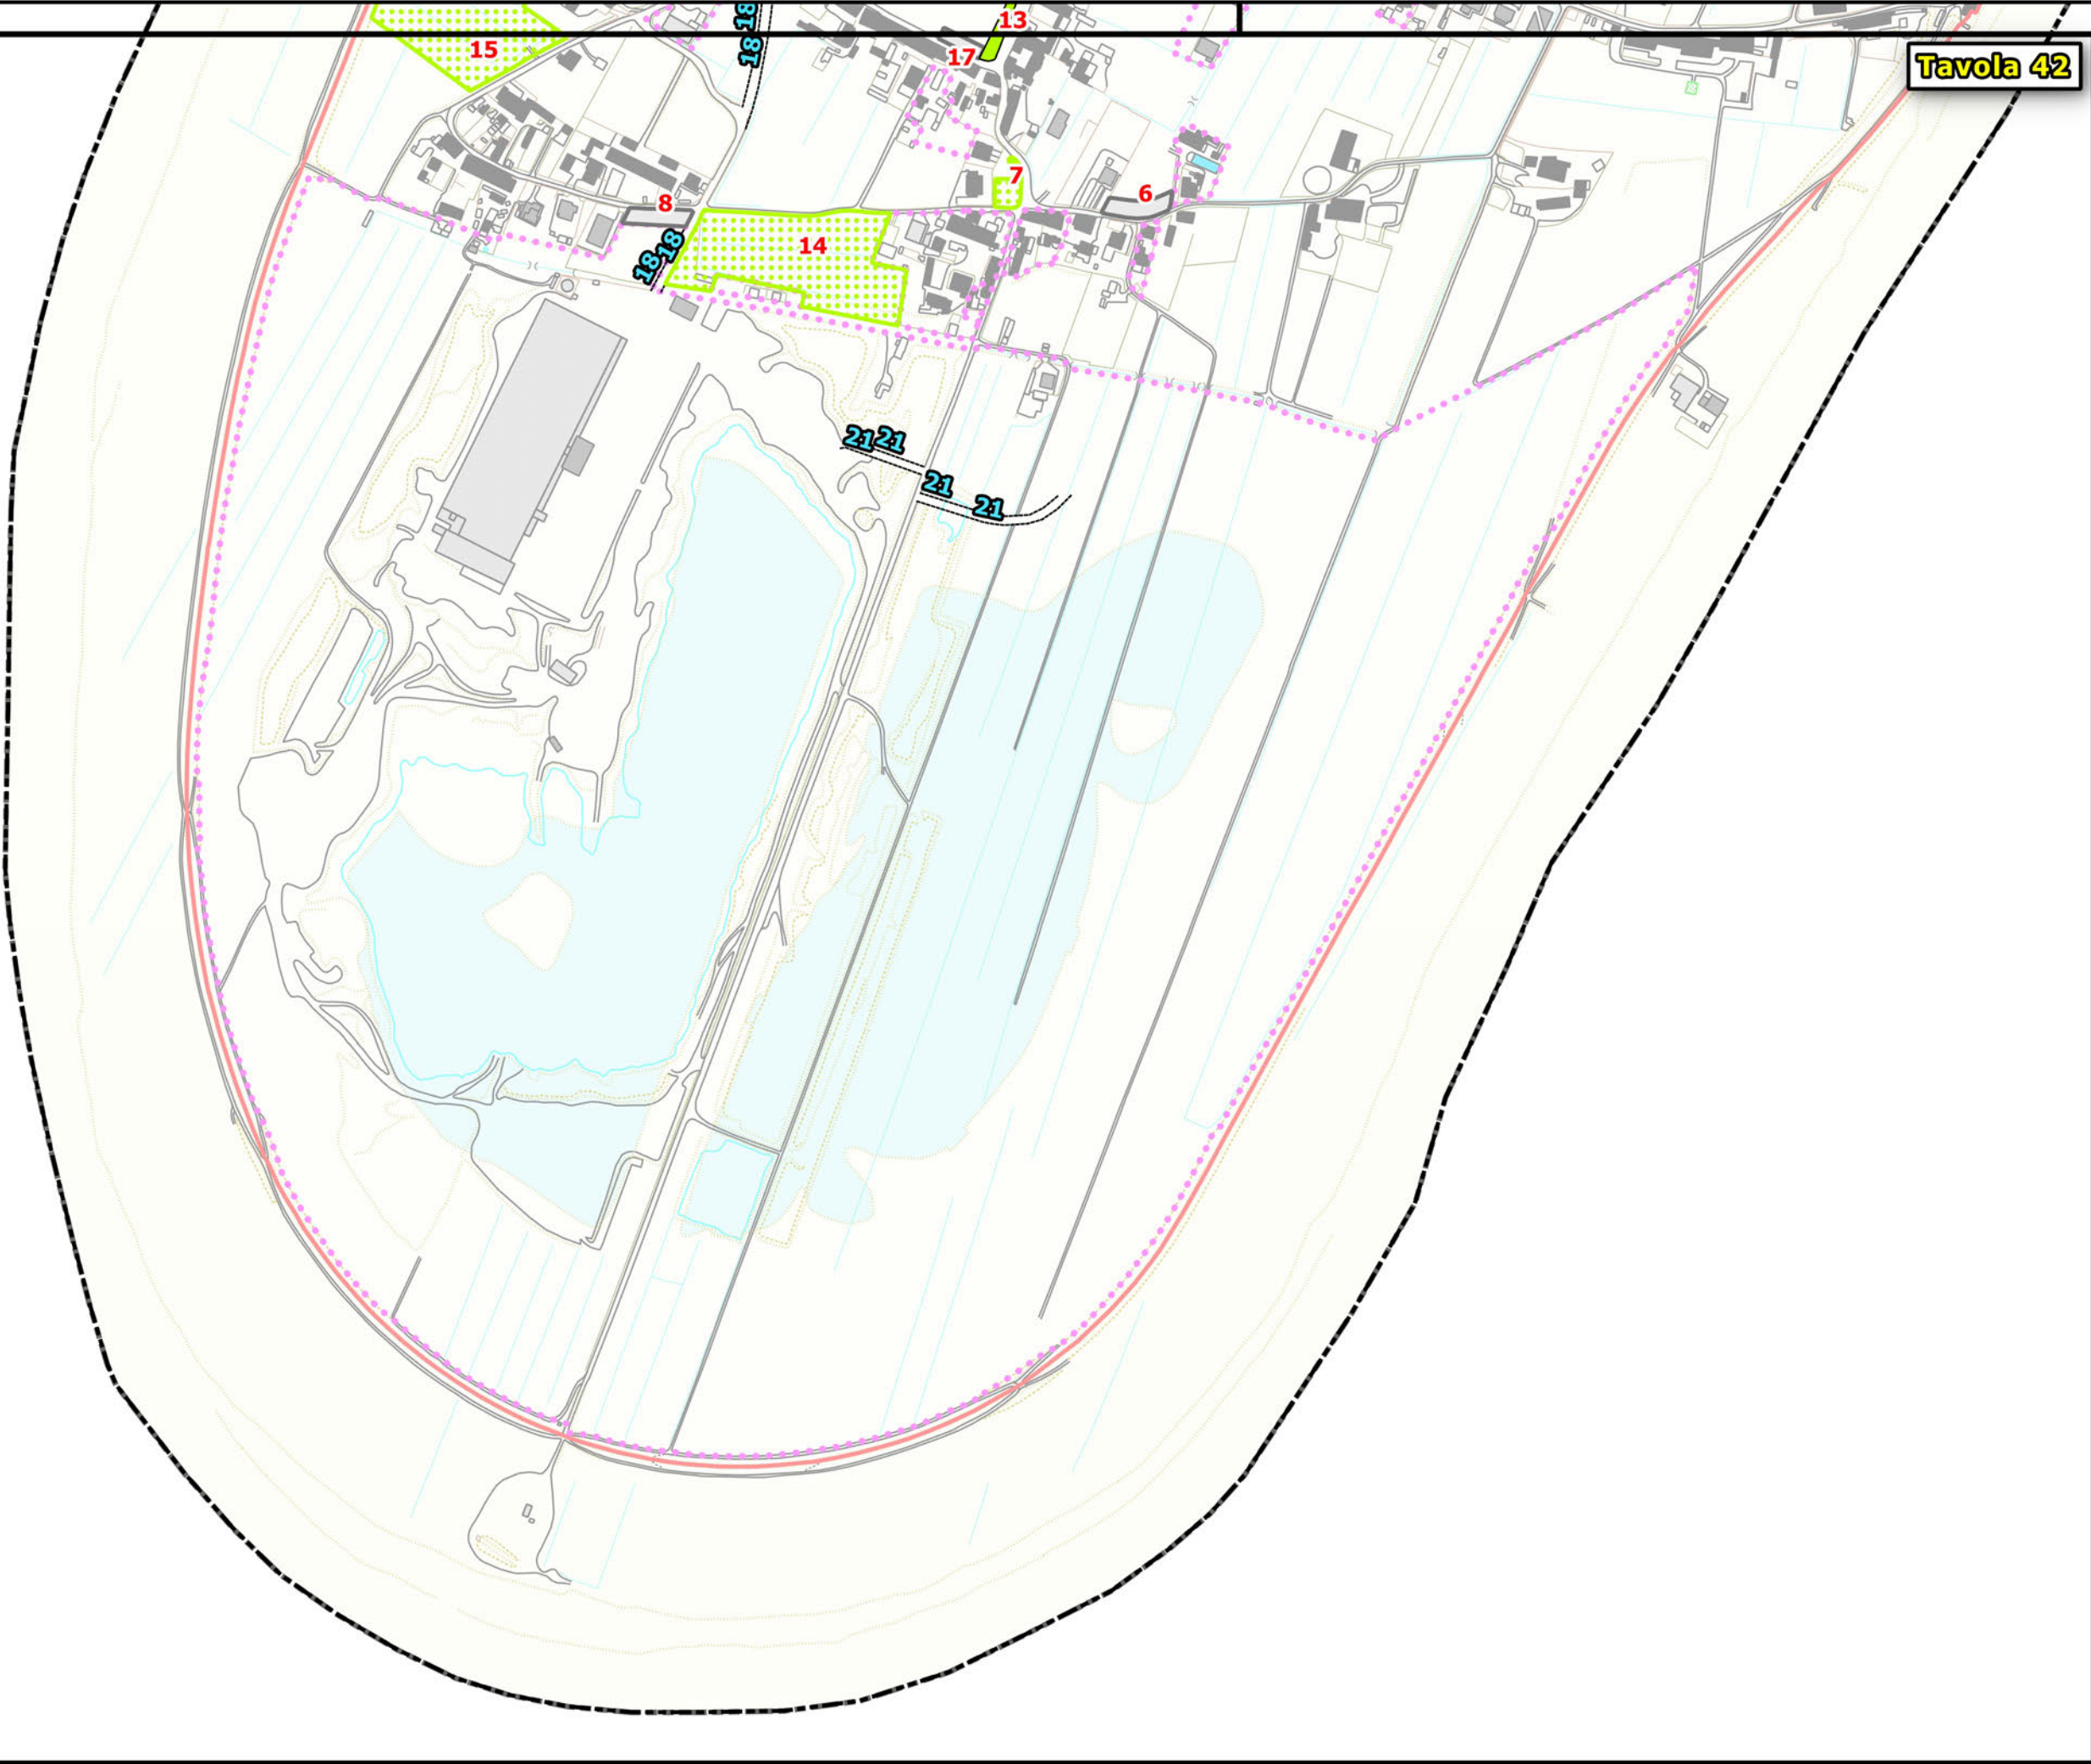

- Strade urbane di previsione
- F1 - Aree destinate a verde pubblico attrezzato
- Parcheggi
- Piazze
- Piazze a Verde
- Verde e Parcheggi