


LEGENDA

- Beni architettonici tutelati ai sensi della Parte II del D.Lgs. 42/2004 (art. 34)**
 - Beni architettonici tutelati (codice identificativo regionale)
- Immobili ed aree di notevole interesse pubblico - (art. 34)**
 - Immobili ed aree di notevole interesse pubblico D.Lgs. 42/2004, art.136
 - Zona adiacente all'acquedotto medico DM 12/11/1962 G.U. 309;
 - Zona lato sinistro del Viale Pisa-San Giuliano Terme (via storica) DM 24/03/1958 G.U. 91;
 - Territorio delle colline e delle ville lucchesi DM 17/07/1985 G.U. 195;
 - Area intercomunale costiera DM 17/10/1985 G.U. 1985;
 - Località di Cersommasa, frazione di Risafatta DM 08/06/1973 G.U. 255 del 1973a;
 - Zone di Tombolo, San Rossore Migliarino, site nei comuni di Pisa, San Giuliano Terme e Vecchiano DM 10/04/1952 G.U. 108;
- Lettere a) - I territori costieri**
 - Aree tutelate - I Sistemi costieri 2. Litorale sabbioso dell'Arno e del Serchio
- Lettere b) - I territori contermini ai laghi**
 - Aree tutelate
 - Specchi di acqua con perimetro maggiore di 500m
- Lettere c) - I fiumi, i torrenti, i corsi d'acqua**
 - Aree tutelate
 - Fiumi, torrenti (Allegato L), corsi d'acqua (Allegato E)
- Lettere f) - I parchi e le riserve nazionali o regionali**
 - Parchi regionali
- Lettere g) - I territori coperti da foreste e da boschi**
 - Aree tutelate scala minore di 1:50.000
- Lettere i) - Le zone umide**
 - Aree tutelate
- Lettere m) - Le zone di interesse archeologico**
 - Zone tutelate di cui all'art. 11.3 lett. c) dell'Elaborato 78 della Disciplina dei beni paesaggistici
 - Beni archeologici tutelati ai sensi della Parte II del D.Lgs. 42/2004 con valenza paesaggistica coincidenti con le zone tutelate di cui all'art. 11.3 lett. c)
- Vincoli sovraordinati e zone di rispetto - (art. 38)**
 - Vincolo idrogeologico e forestale (ex R.D. 3267/1923)
 - Aree di rispetto di pozzi e sorgenti (D.P.R. 236/88)
 - Aree di protezione di pozzi e sorgenti (D.P.R. 236/88)
 - Aree di rispetto cimiteriale (R.D. 1265/34; D.P.R. 285/90)
 - Aree di rispetto dei depuratori
 - Fasce di rispetto della viabilità (D.L. 285/92)
 - Fasce di rispetto delle ferrovie (D.P.R. 753/80)
 - Elettrodotti e fasce di rispetto Ministeriale: 3 µT (art. 4 D.P.C.M. 8/7/2003) Cautelativa: 0,4 µT (P.T.C. Doc.Q.C.3)
 - Aree Naturali Protette di Interesse Locale [A.N.P.I.L.] (L.R. 49/95)
 - Boschi percorsi da fuoco (L.R. n.39/2000)
 - Zona di salvaguardia idraulica (art. 48.bis)
- Invarianti Strutturali - (art. 37)**
 - Siti archeologici (c.f.r. Piano Strutturale)
 - Edilizia religiosa (c.f.r. Piano Strutturale)
 - Edilizia militare (c.f.r. Piano Strutturale)
 - Grotte (c.f.r. Piano Strutturale)
 - Ville (c.f.r. Piano Strutturale)
 - Tracce di centuriazione (c.f.r. Piano Strutturale)
 - Viabilità storica (S.S. n°12) (c.f.r. Piano Strutturale)
 - Acquedotti storici fuori terra (c.f.r. Piano Strutturale)
 - Acquedotti storici interrati
 - Paleovalci (c.f.r. Piano Strutturale)
 - Fiumi e torrenti (c.f.r. Piano Strutturale)
 - Corridoi ambientali (c.f.r. Piano Strutturale)
 - Golena del Fiume (c.f.r. Piano Strutturale)

COMUNE DI SAN GIULIANO TERME
 PROVINCIA DI PISA

PIANO OPERATIVO COMUNALE – ADEGUAMENTO 2020
 Ai sensi degli artt. 222 e 228 L.R. n°65/2014 "NORME PER IL GOVERNO DEL TERRITORIO"

CARTA GENERALE DI RICOGNIZIONE DEI VINCOLI

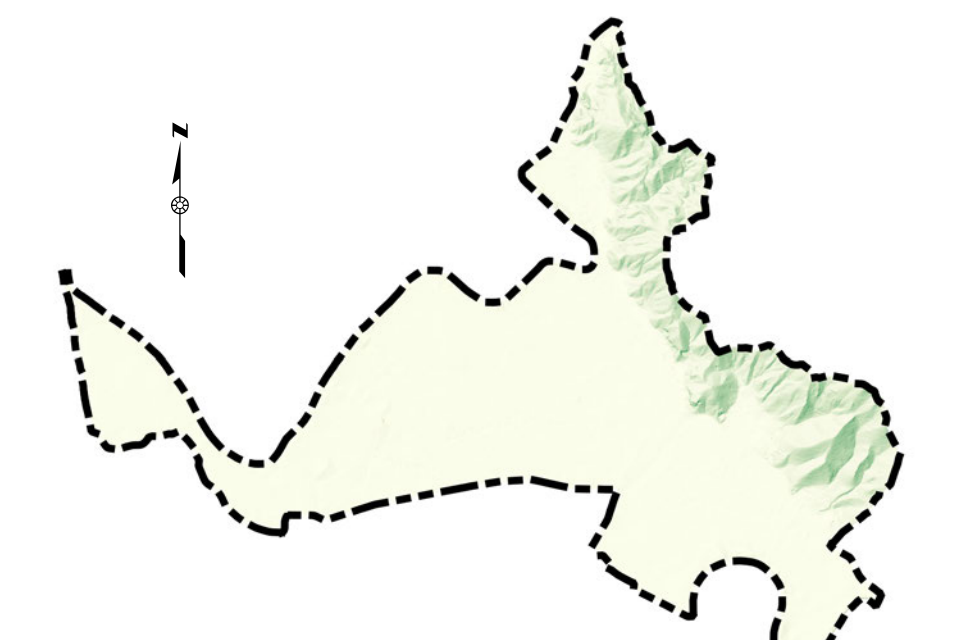

SCALA 1:15.000

MAGGIO 2020

CONFORME AL PIANO POC

Sindaco	V.A.S.	Gruppo di lavoro	Collaboratori	Sistema Informativo
Responsabile del procedimento	Autorità competente	Architetto: Marco Lupini	Geometra: Marco Gatti	Geografo:
Genere dell'informazione e della partecipazione	Elaborazione V.A.S.	Architetto: Felicia Lorenzi	Architetto: Cecilia Pansa	Dottore Geom. Luca Naverri
Dottore: Marco Pansa	Dottoranda: Alessandra Martini	Dottoranda: Alessandra Martini	Geometra: Sabrina Valentini	