



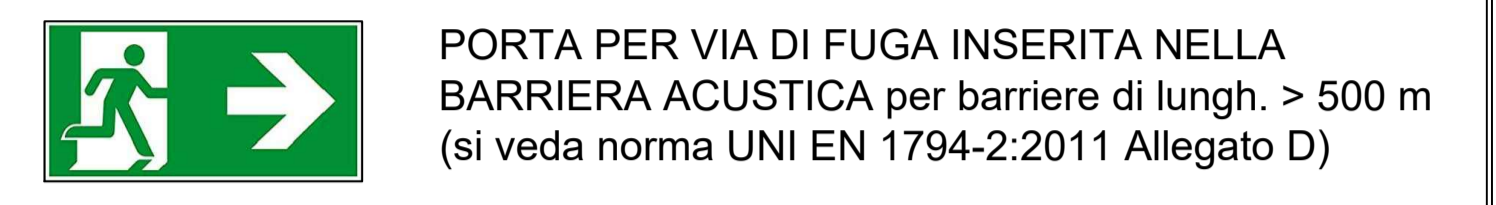

LEGENDA

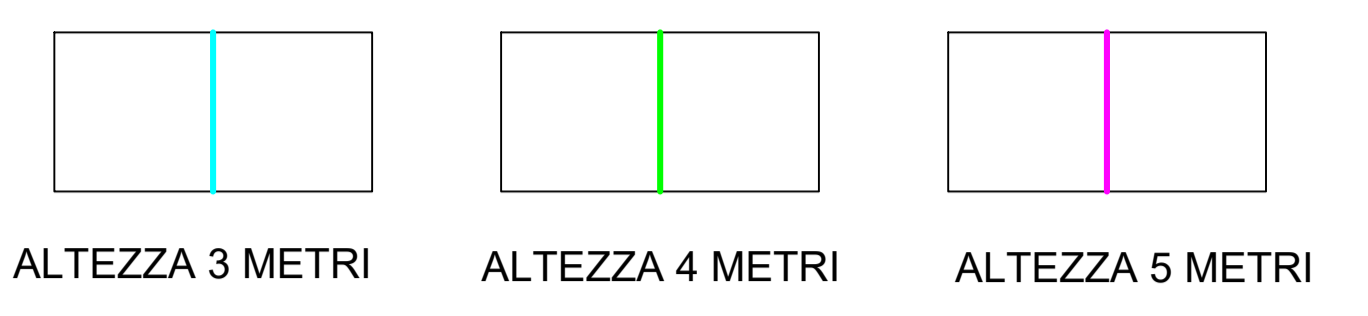

Barriera Fonoassorbente A

Sottotratto	Lunghezza (m)	Altezza (m)
A.1	42	5
A.2	65	4
A.3	160	3
A.4	135	4
A.5	152	5
A.6	70	4
A.7	11	3

Totale lunghezza Barriera Fonoassorbente A = 635 m
 di cui h 3 m = 171 m di cui h 5 m = 194 m
 di cui h 4 m = 270 m

PROVINCIA DI PISA

VIABILITÀ DI RACCORDO NORD TRA IL NUOVO POLO OSPEDALIERO, LA S.S. n°12 DEL BRENNERO, S.S. n°1 AURELIA E LA S.P. n°2 VICARESE

TRATTA MADONNA DELL'ACQUA - CISANELLO LOTTO 1-2 STRALCIO

PROGETTO DEFINITIVO

RISPOSTE E INTEGRAZIONI IN OTTEMPERANZA ALLE RICHIESTE ESPRESSE DAGLI ENTI NEI PARERI FORMULATI NELLA TERZA SEDUTA DI CONFERENZA DEI SERVIZI DEL 29/07/2020
 RISPOSTA PARERE ARPAT

OPERE DI MITIGAZIONE
 OPERE DI MITIGAZIONE ACUSTICA
 BARRIERE ACUSTICHE PLANIMETRIA GENERALE

SCALA: VARIE DATA: 08/08/2020