





PLANIMETRIA NODO 1 - Scala 1:1000

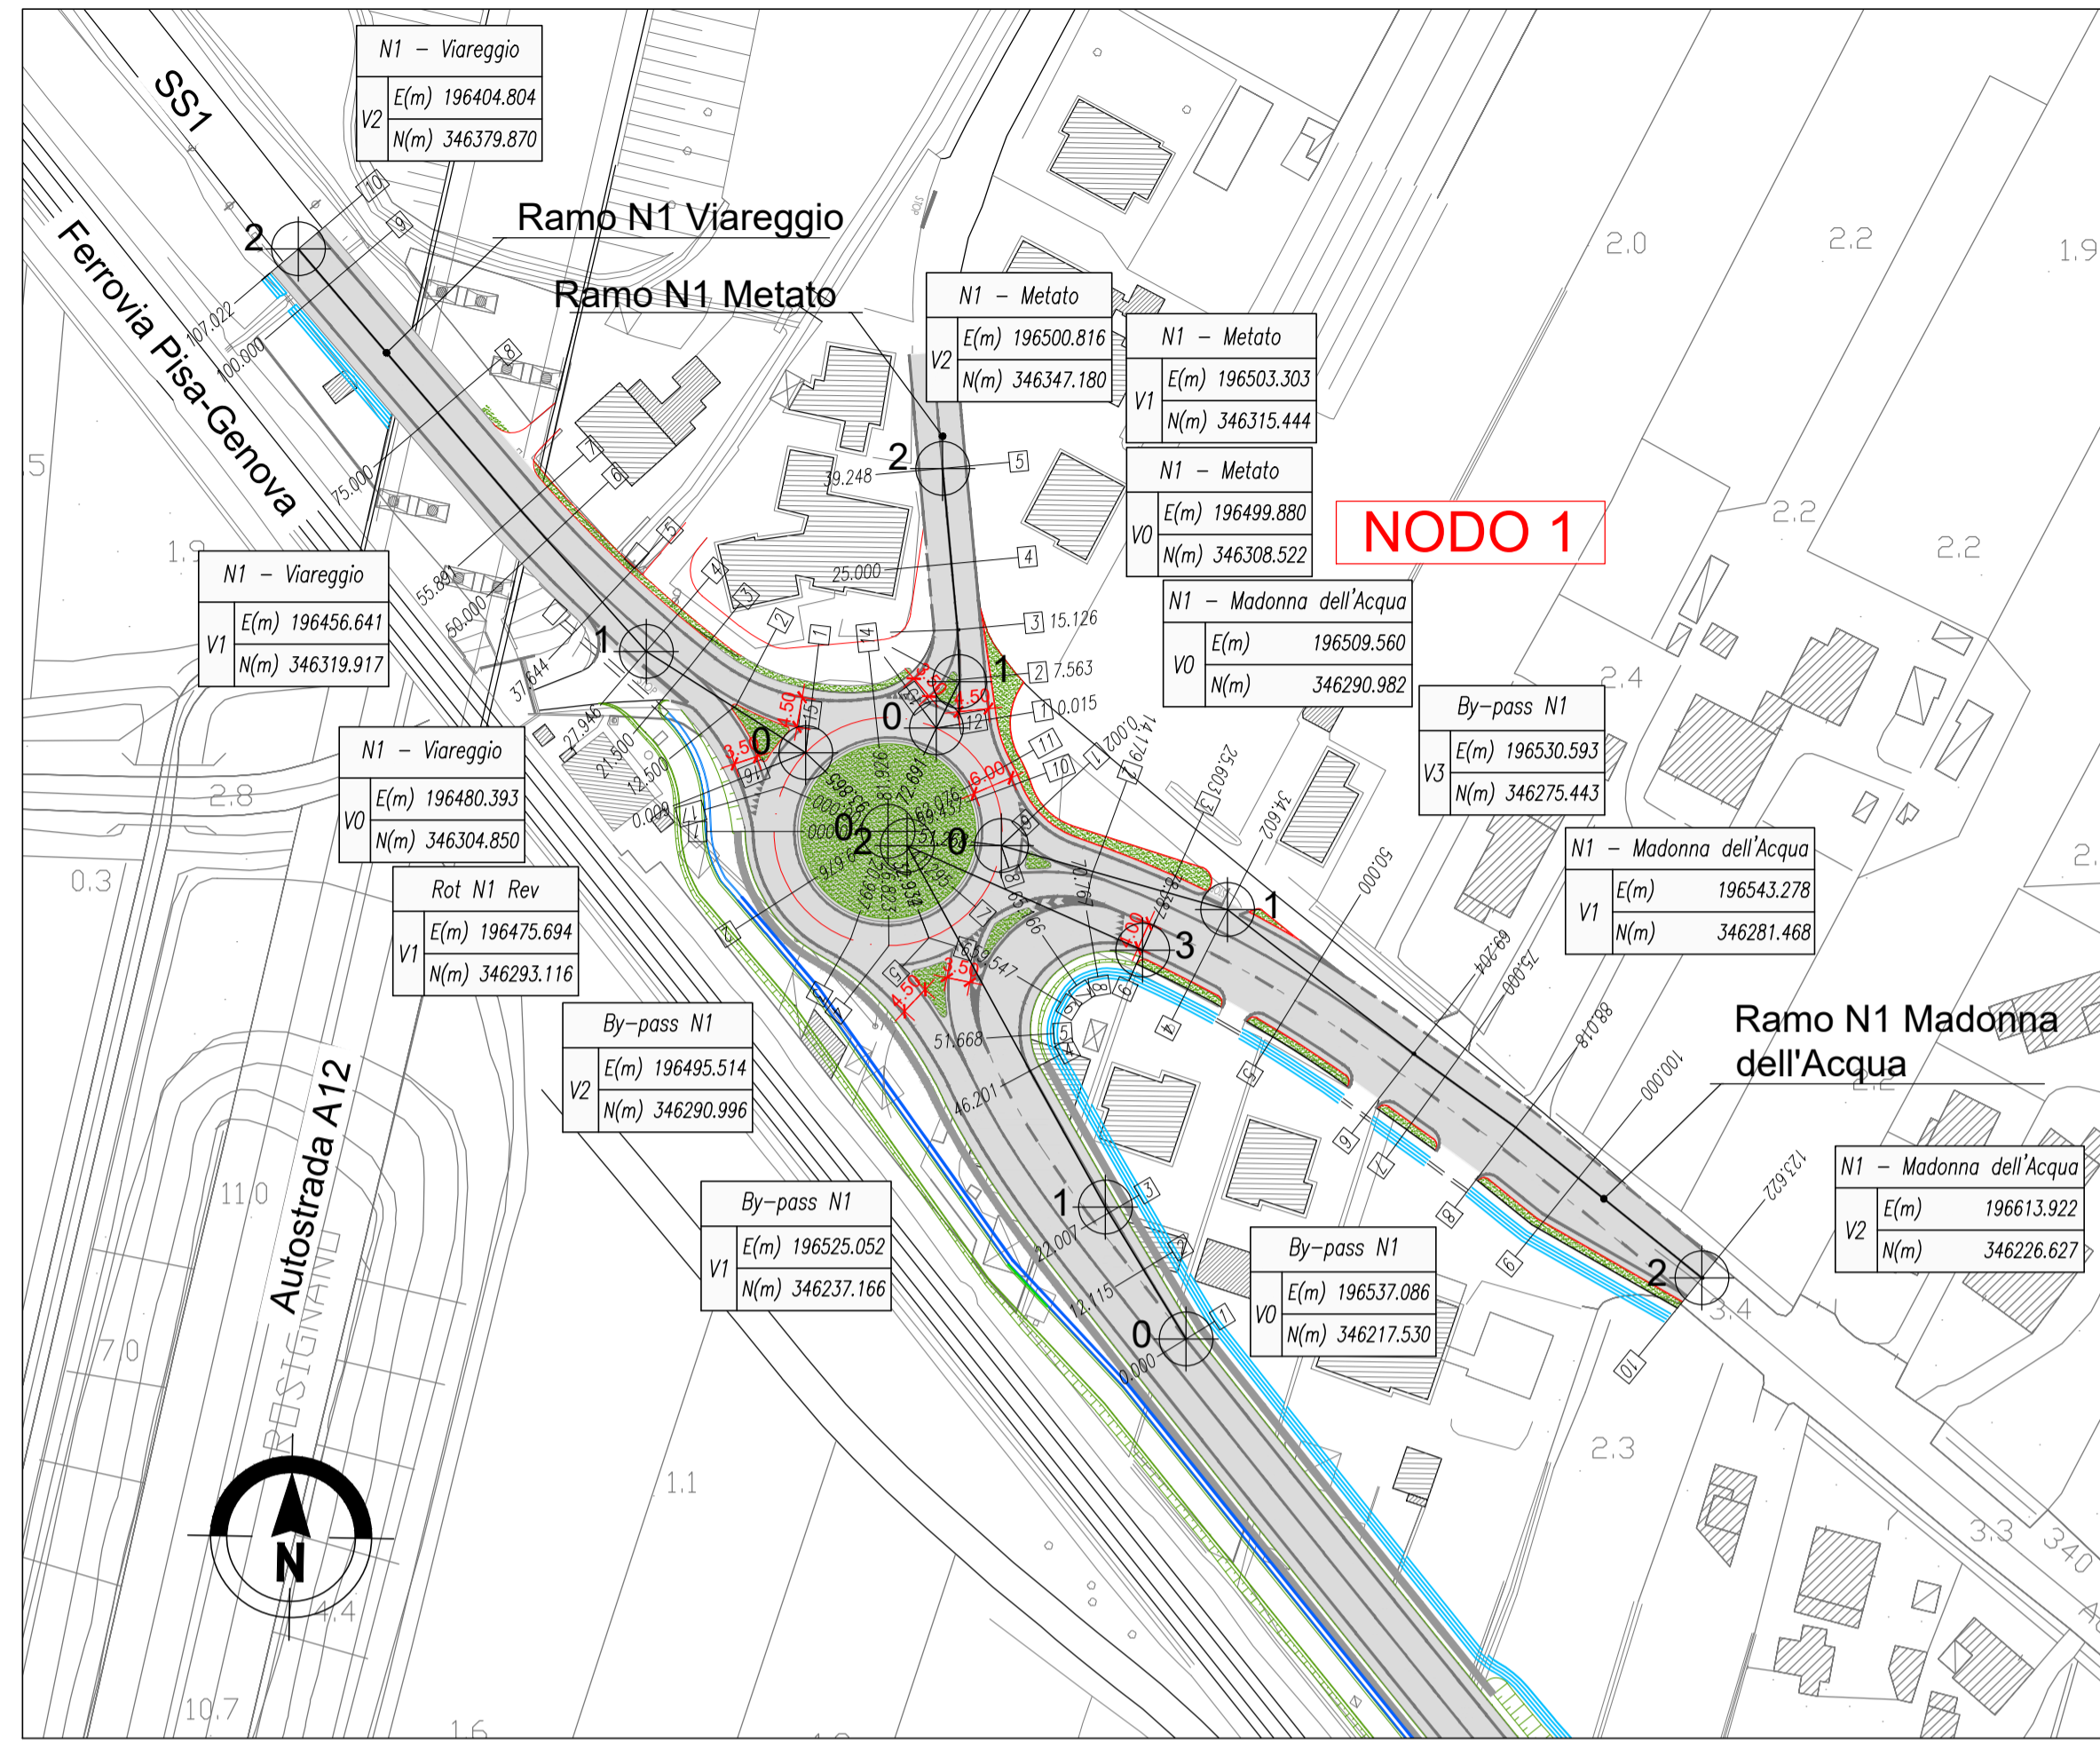


PROFILO LONGITUDINALE RAMO METATO

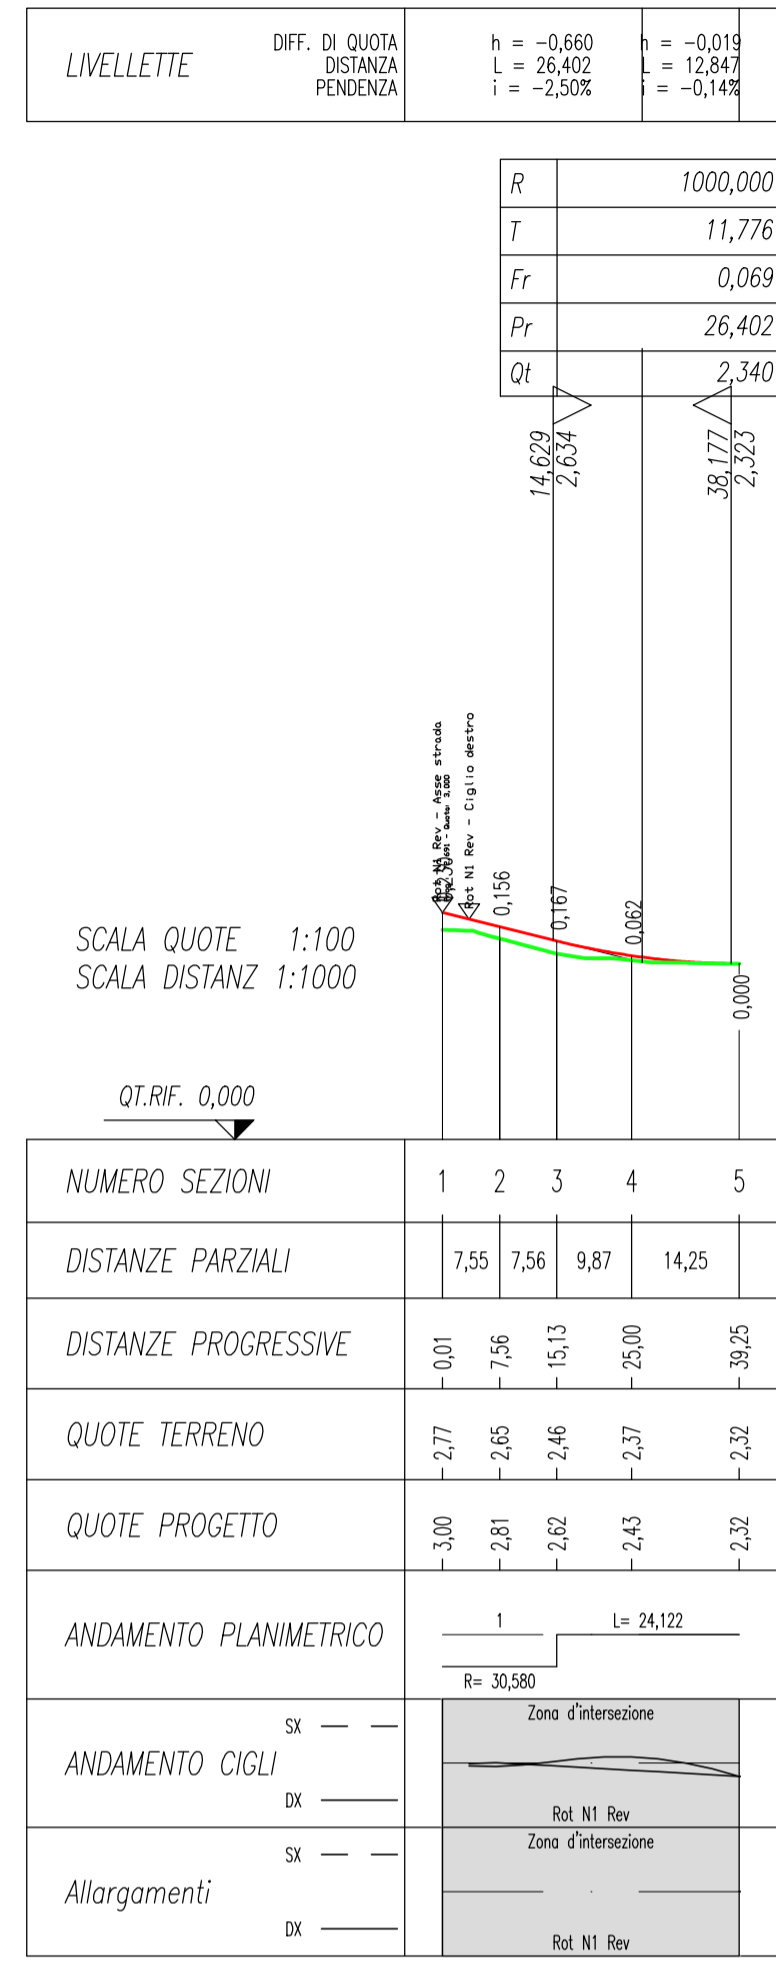


PROFILO LONGITUDINALE ROTATORIA 1

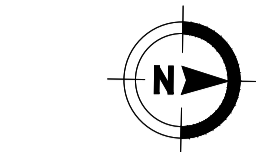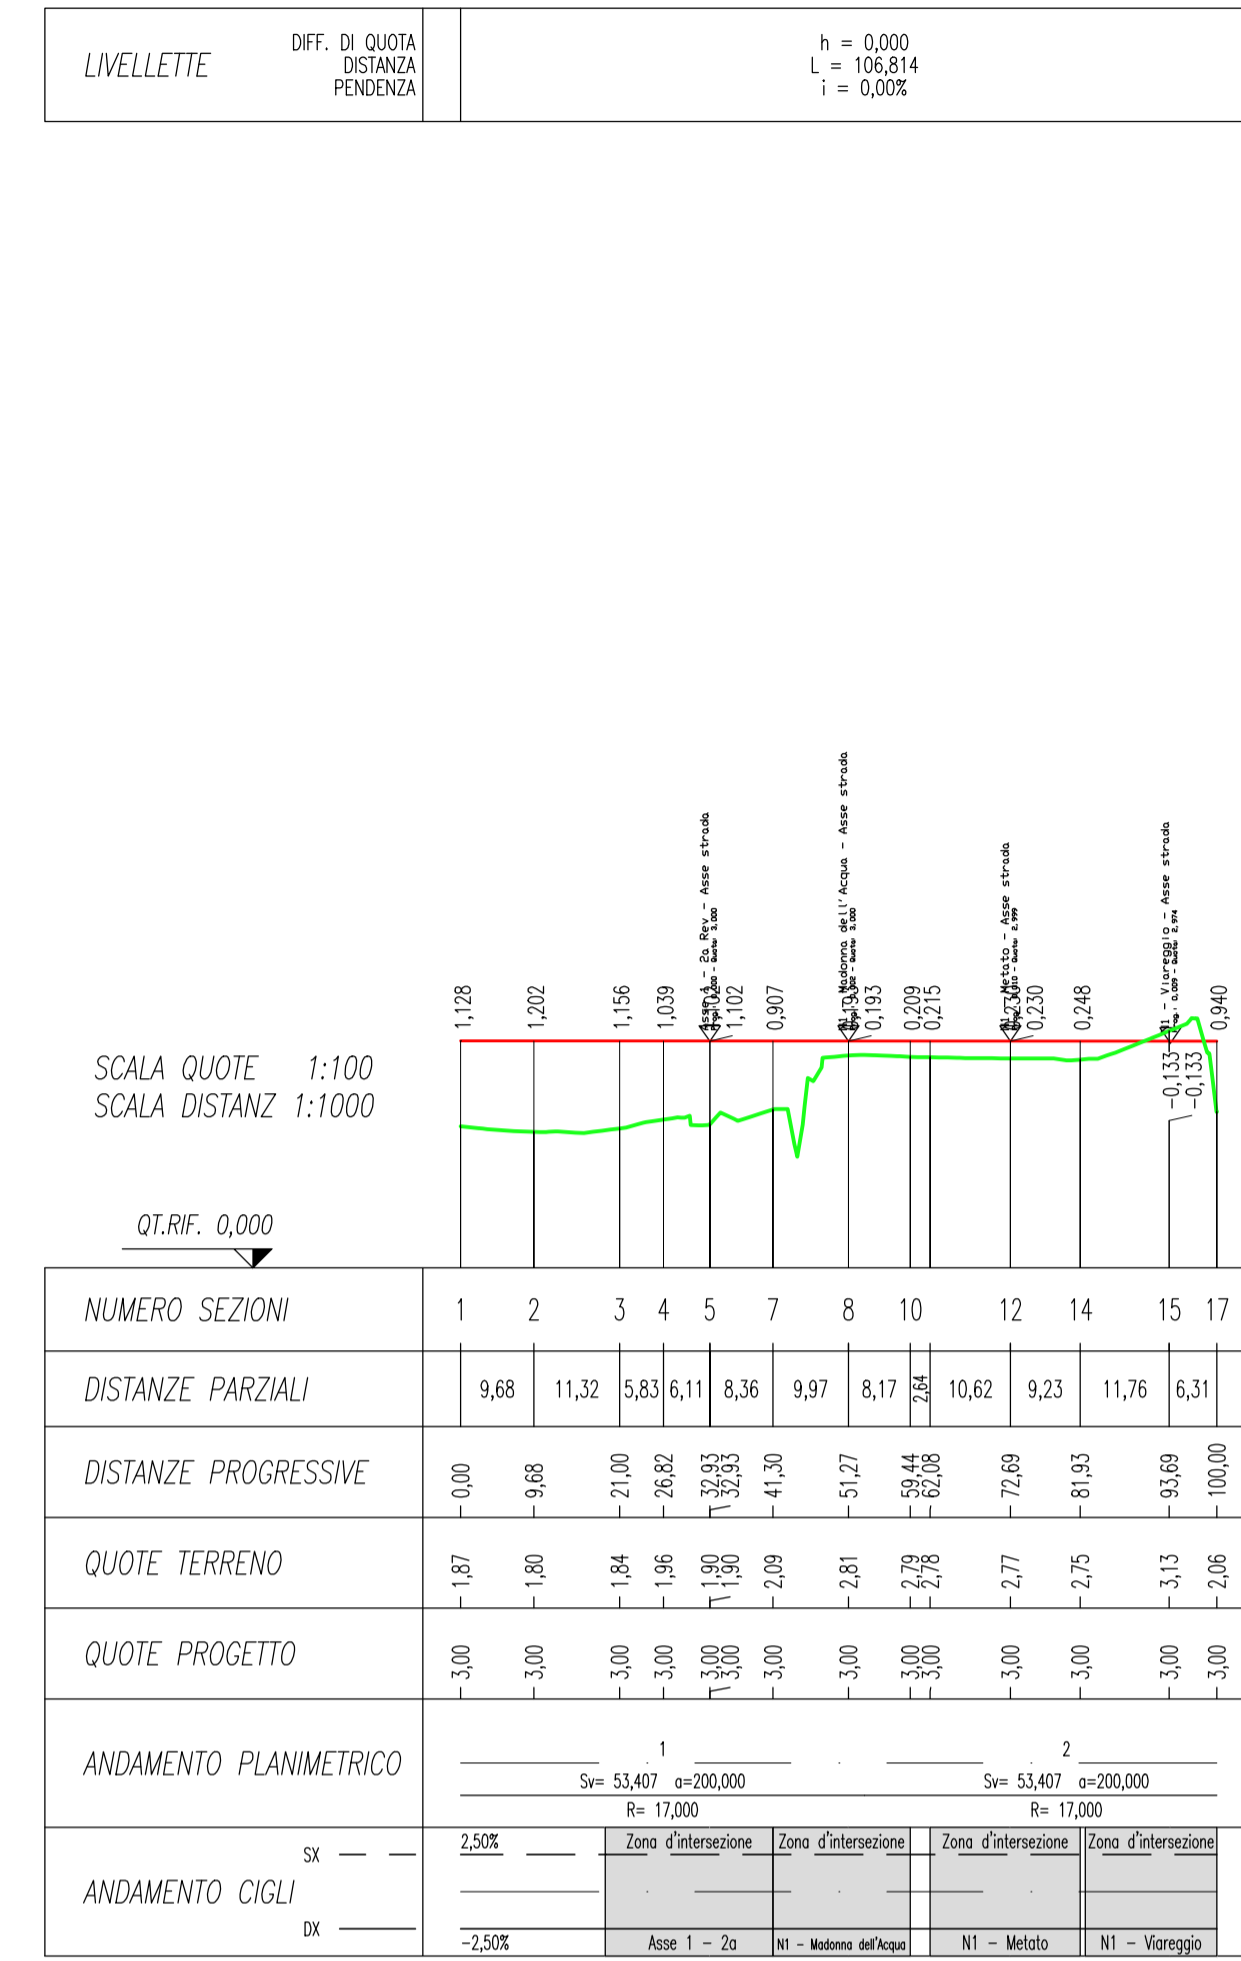


QUADRO D'UNIONE  
Scala 1:12.500

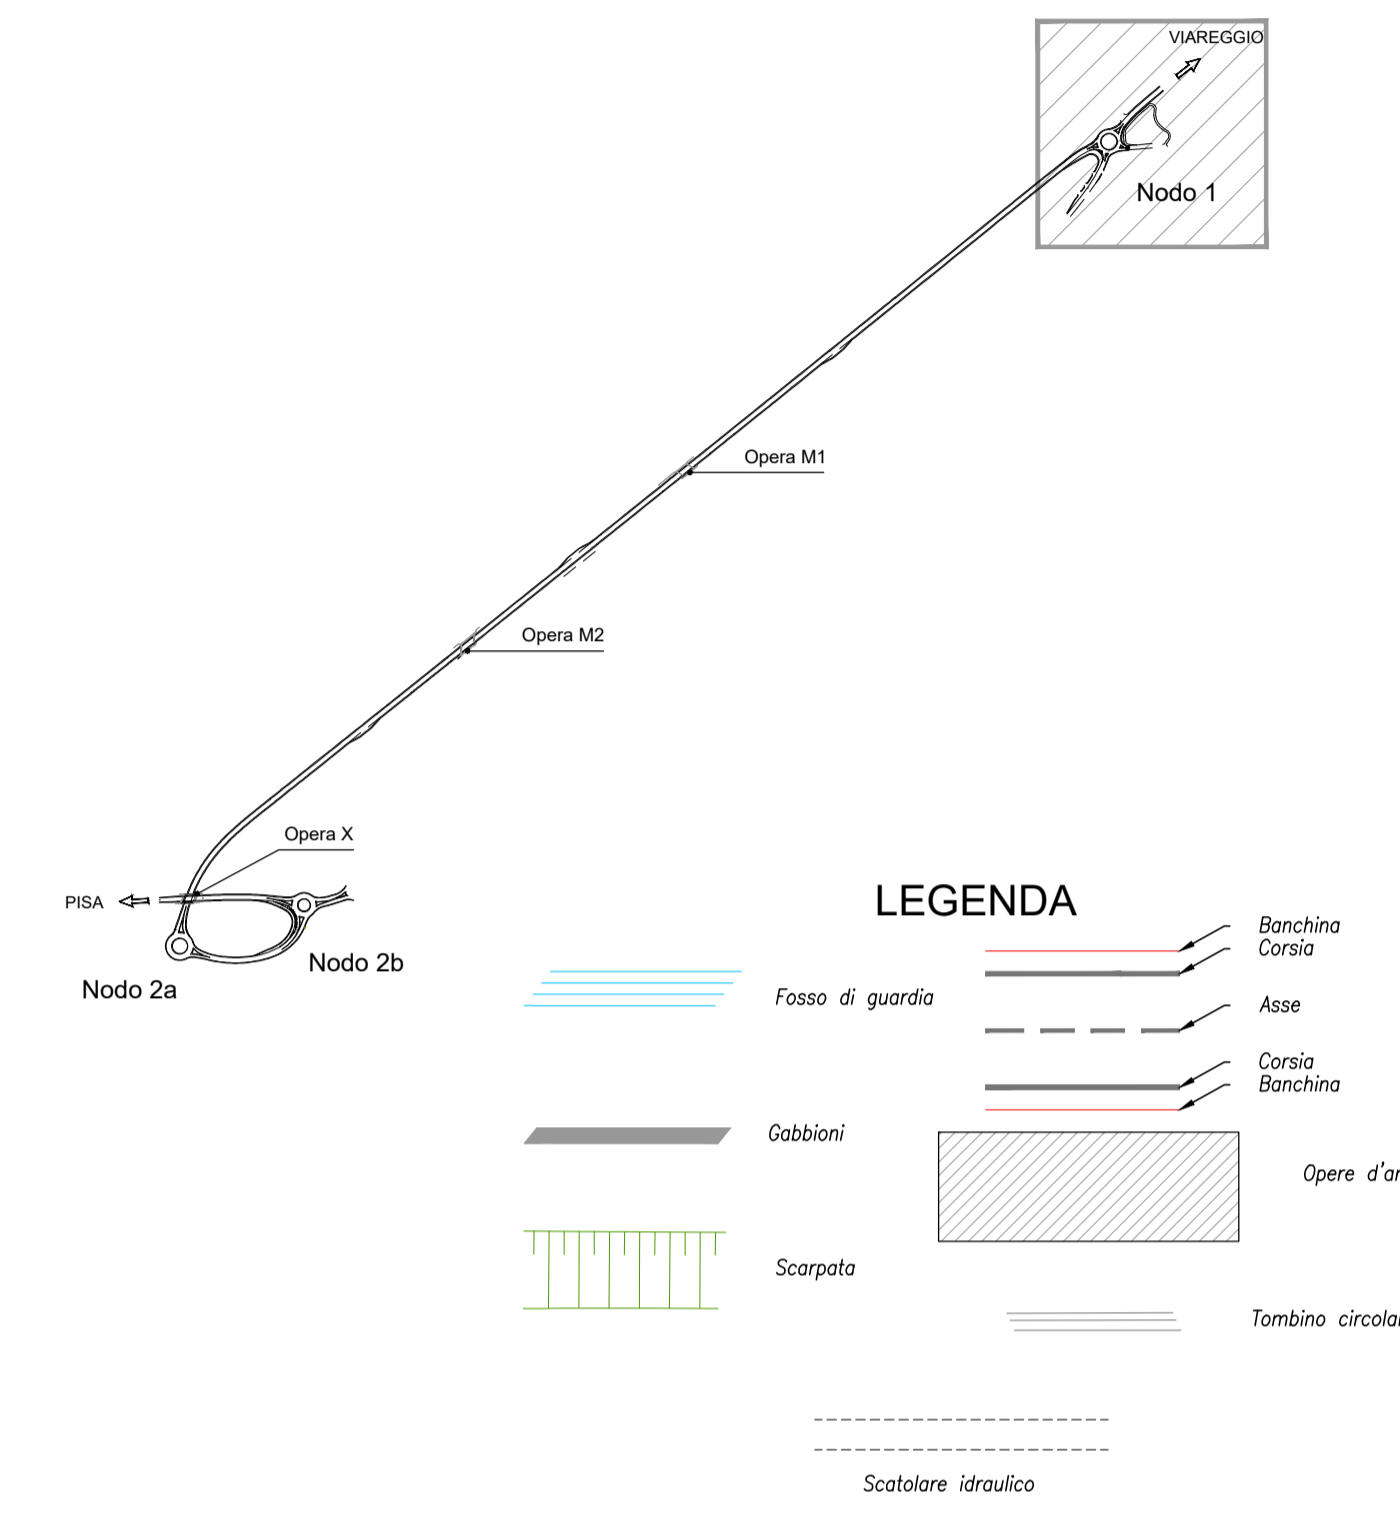

PROFILO LONGITUDINALE BY-PASS

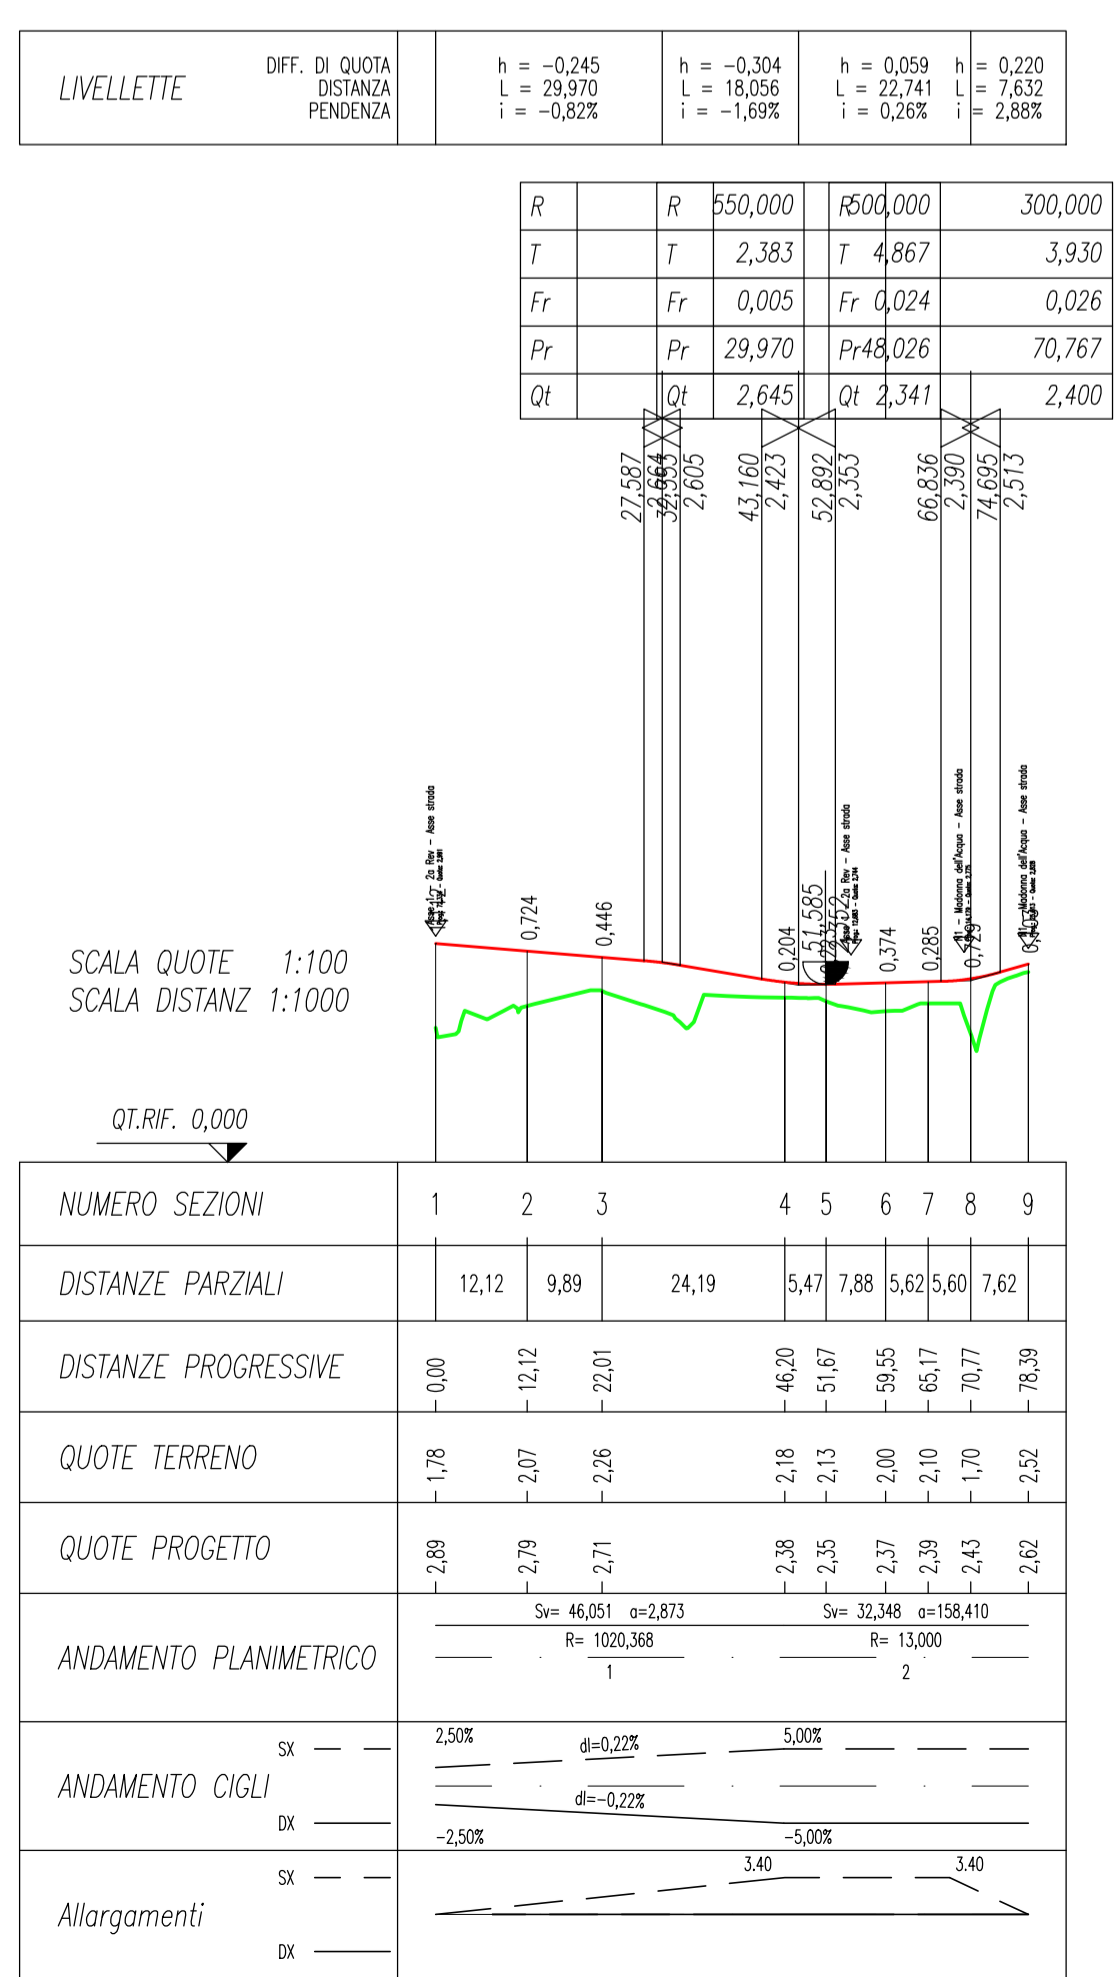

PROFILO LONGITUDINALE RAMO MADONNA DELL'ACQUA

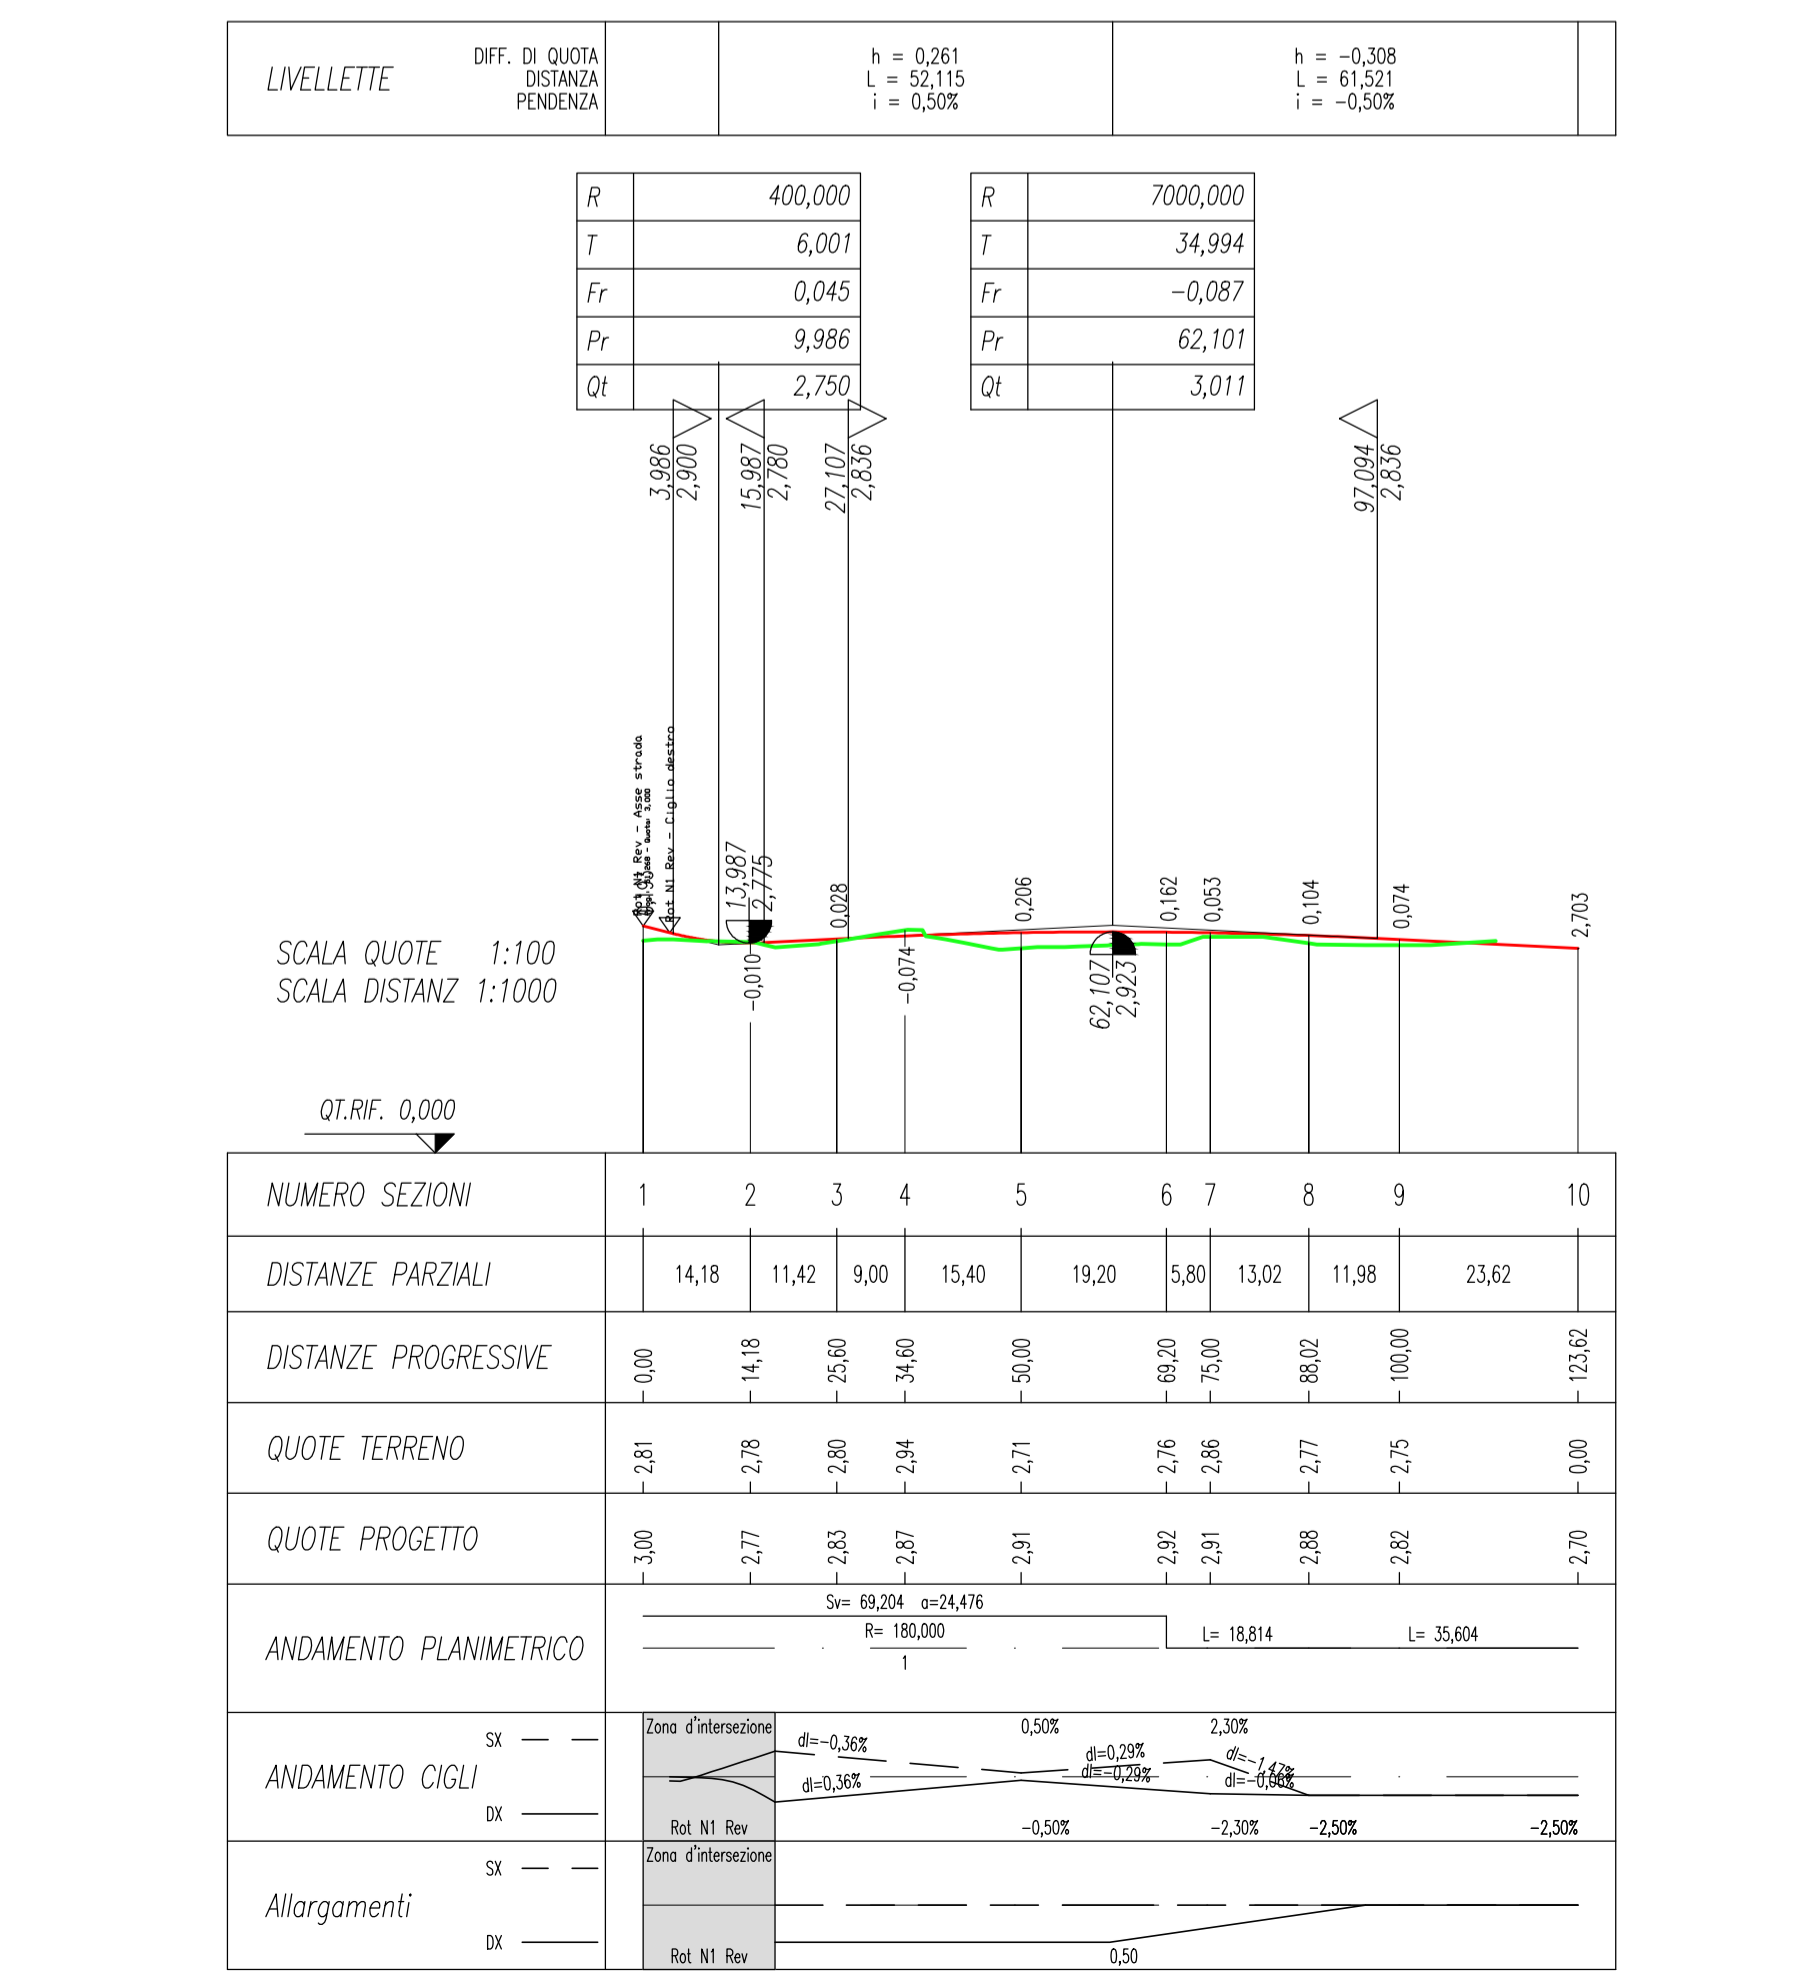

PROFILO LONGITUDINALE RAMO VIAREGGIO

