

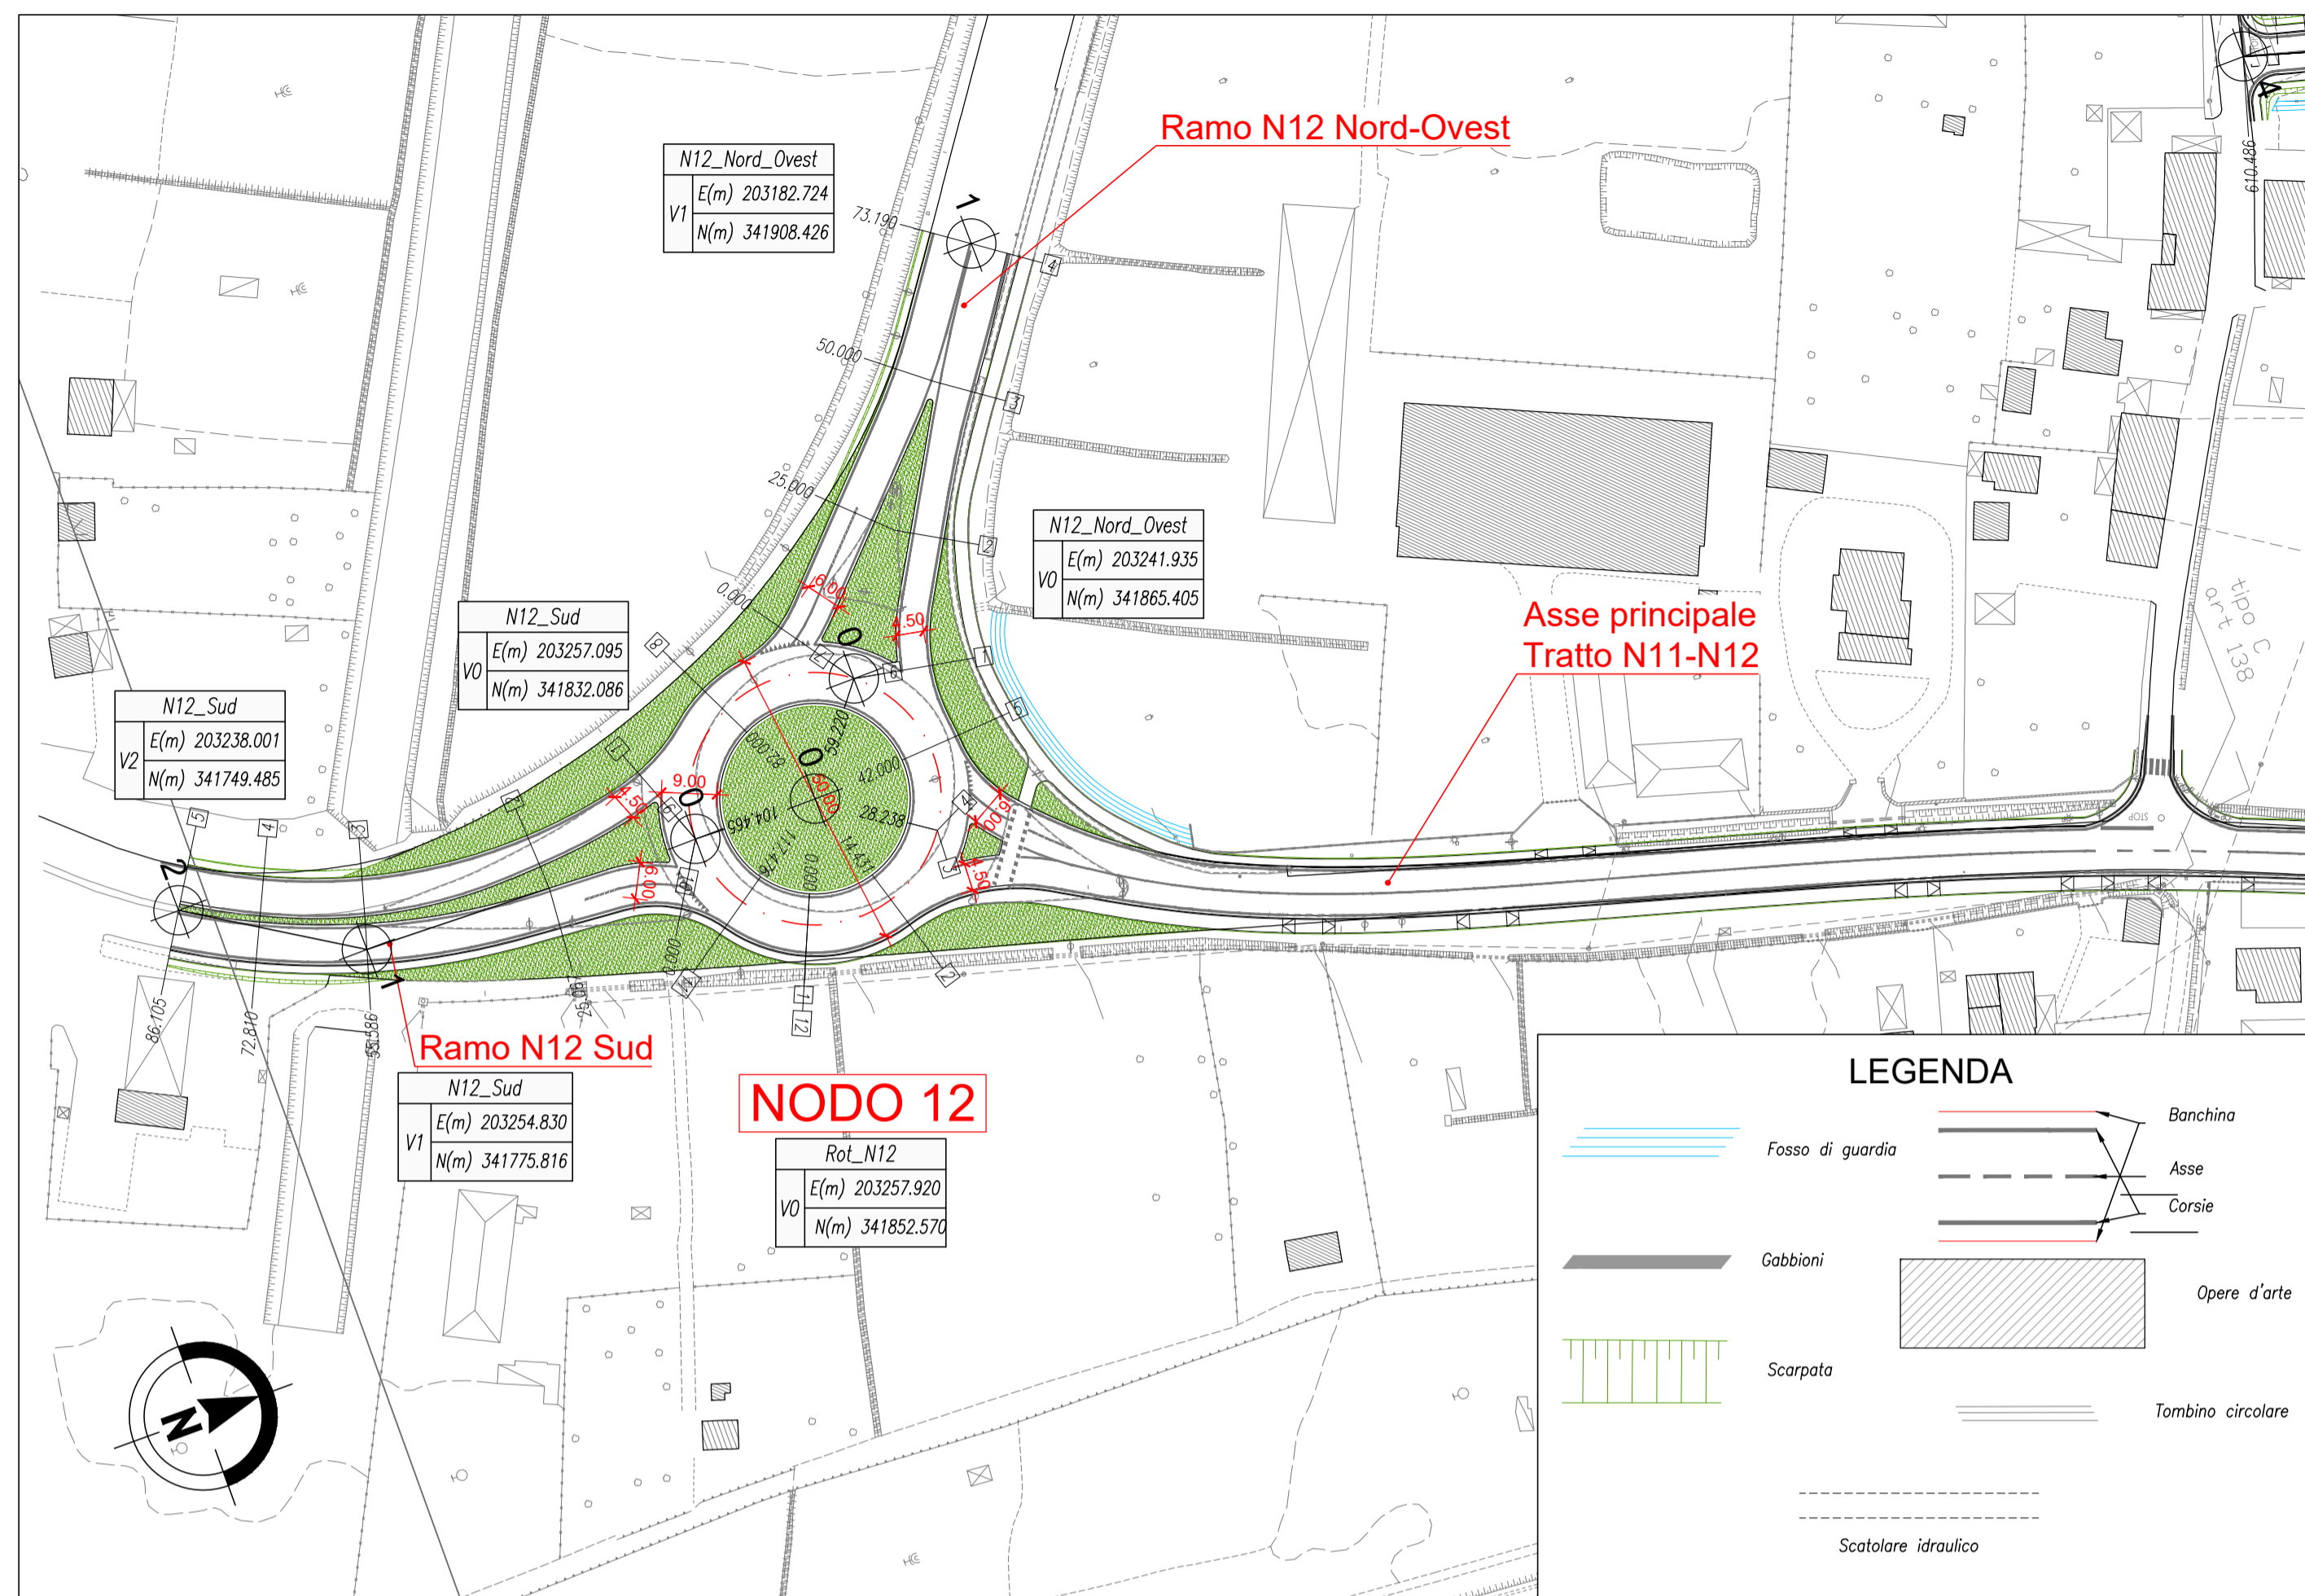



PLANIMETRIA NODO 10 - Scala 1:1000

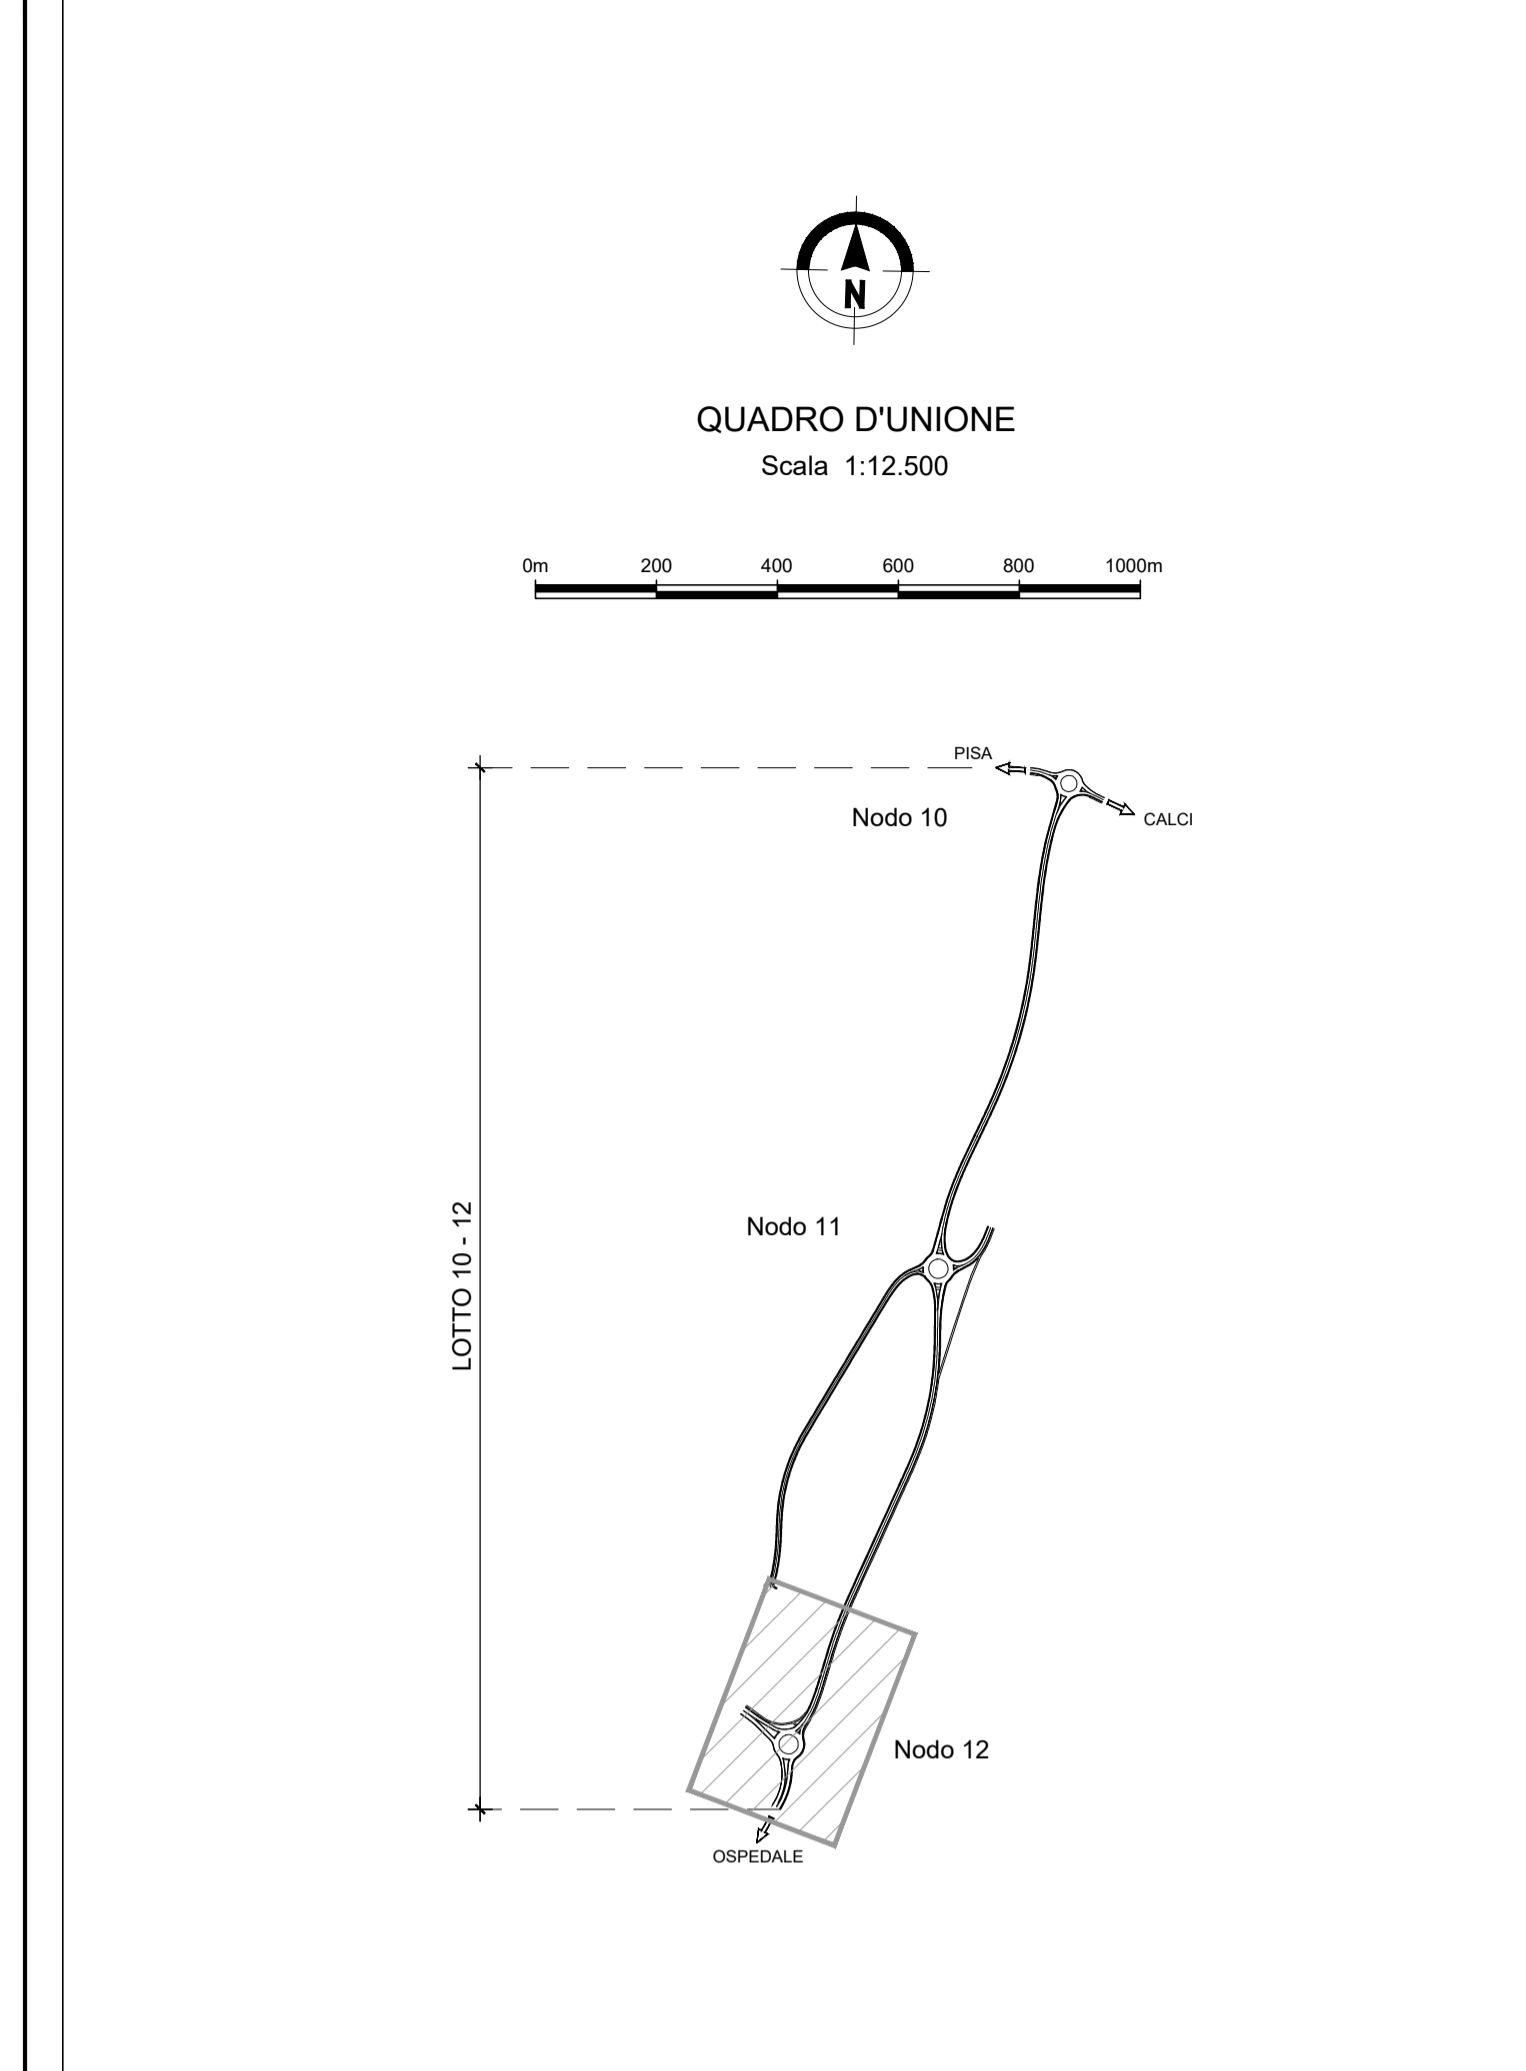


PROFILO LONGITUDINALE ROTATORIA 12

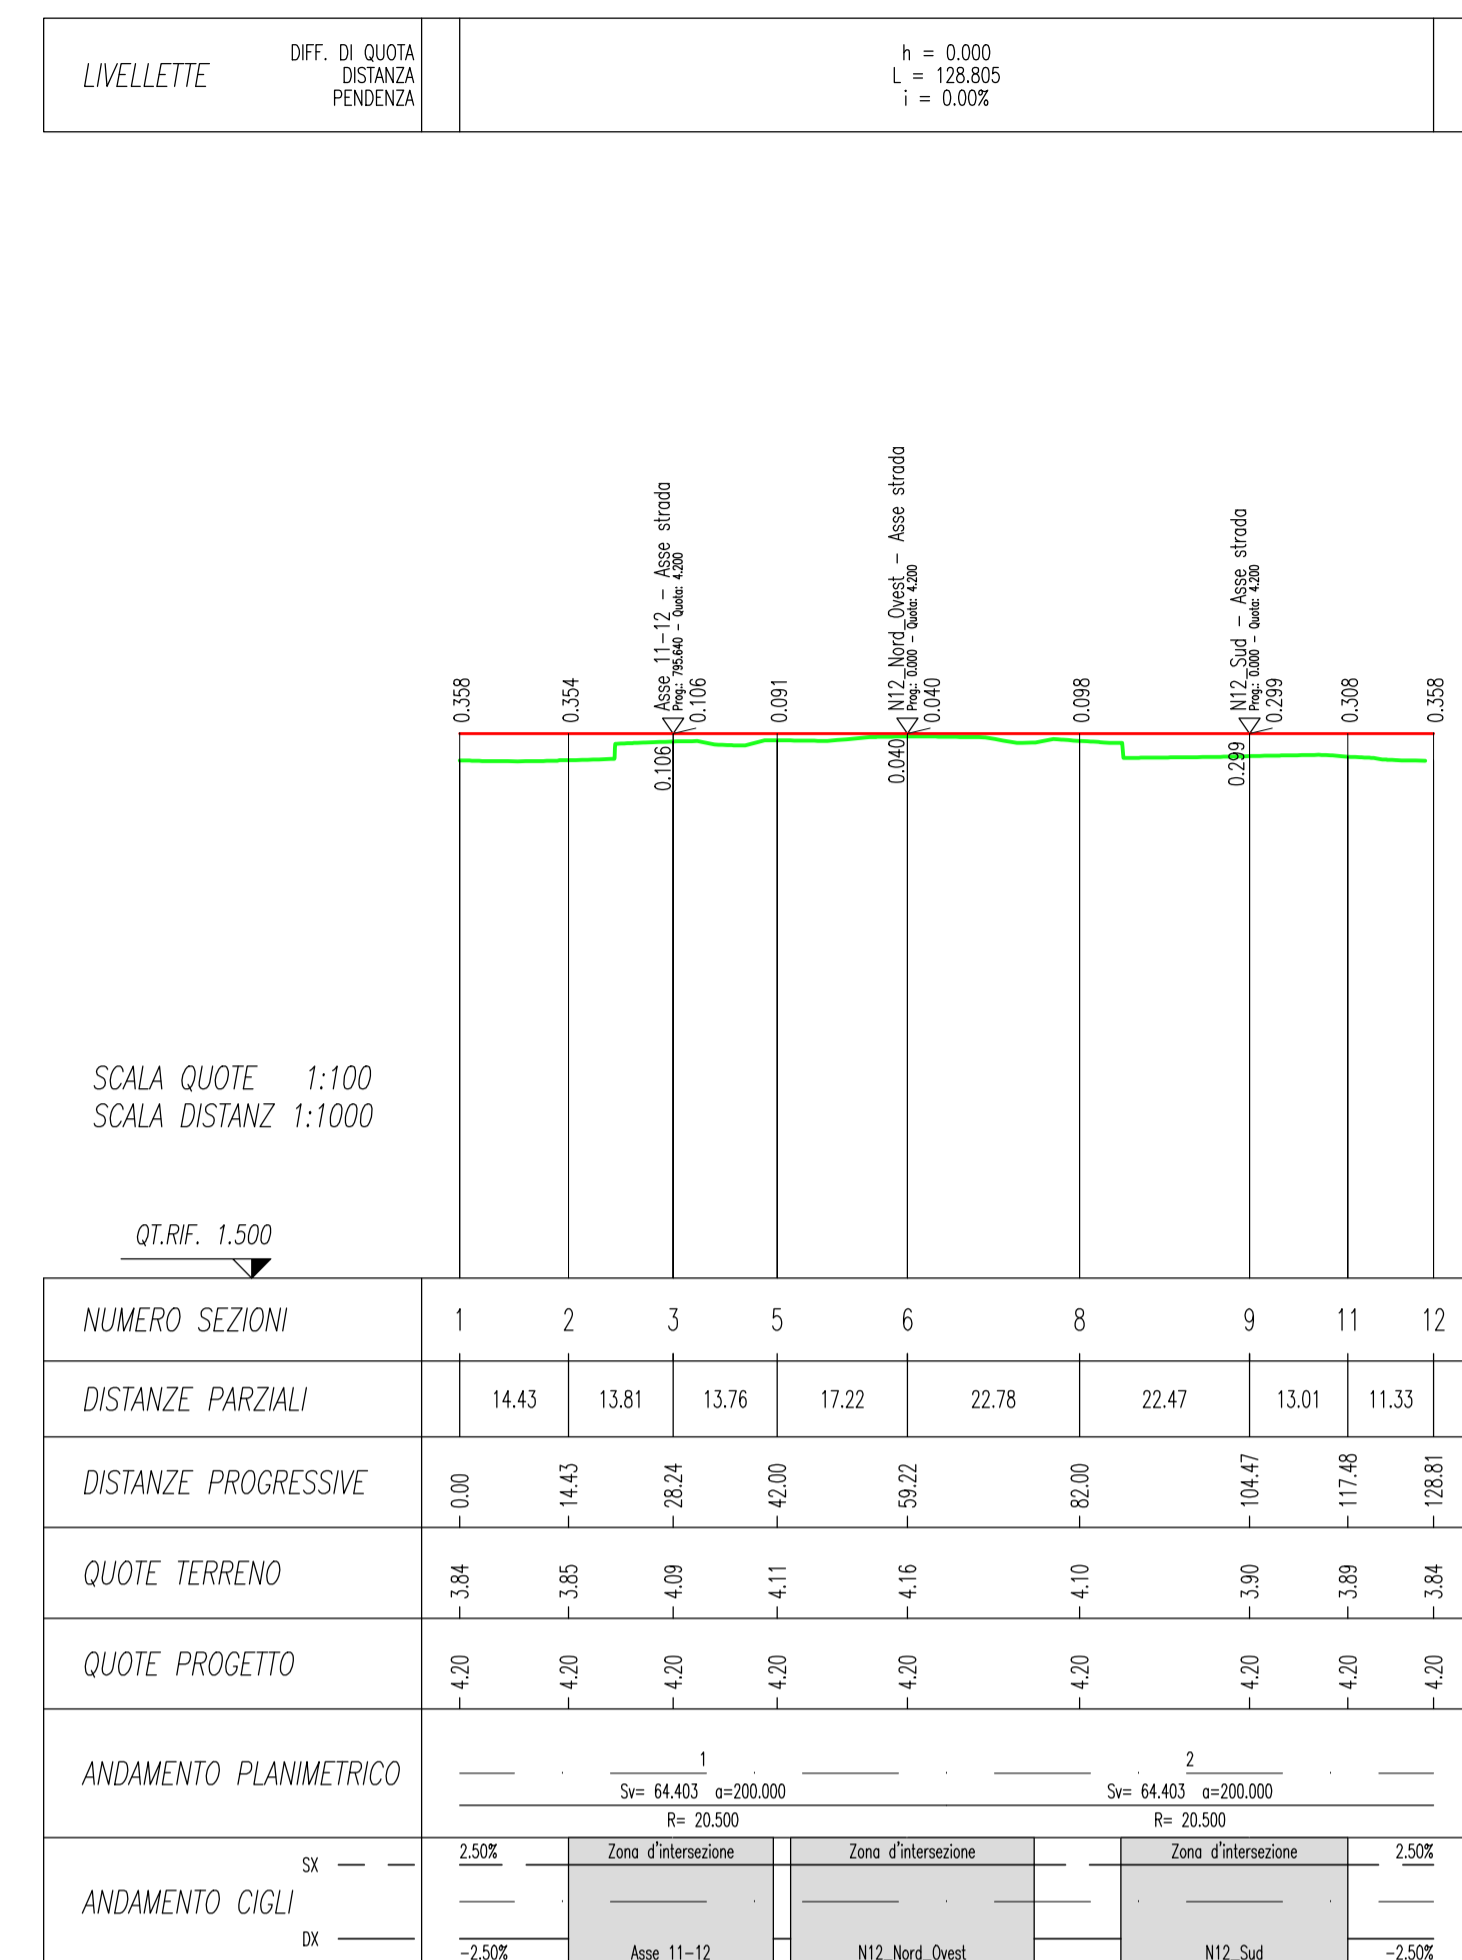

PROFILO LONGITUDINALE RAMO SUD

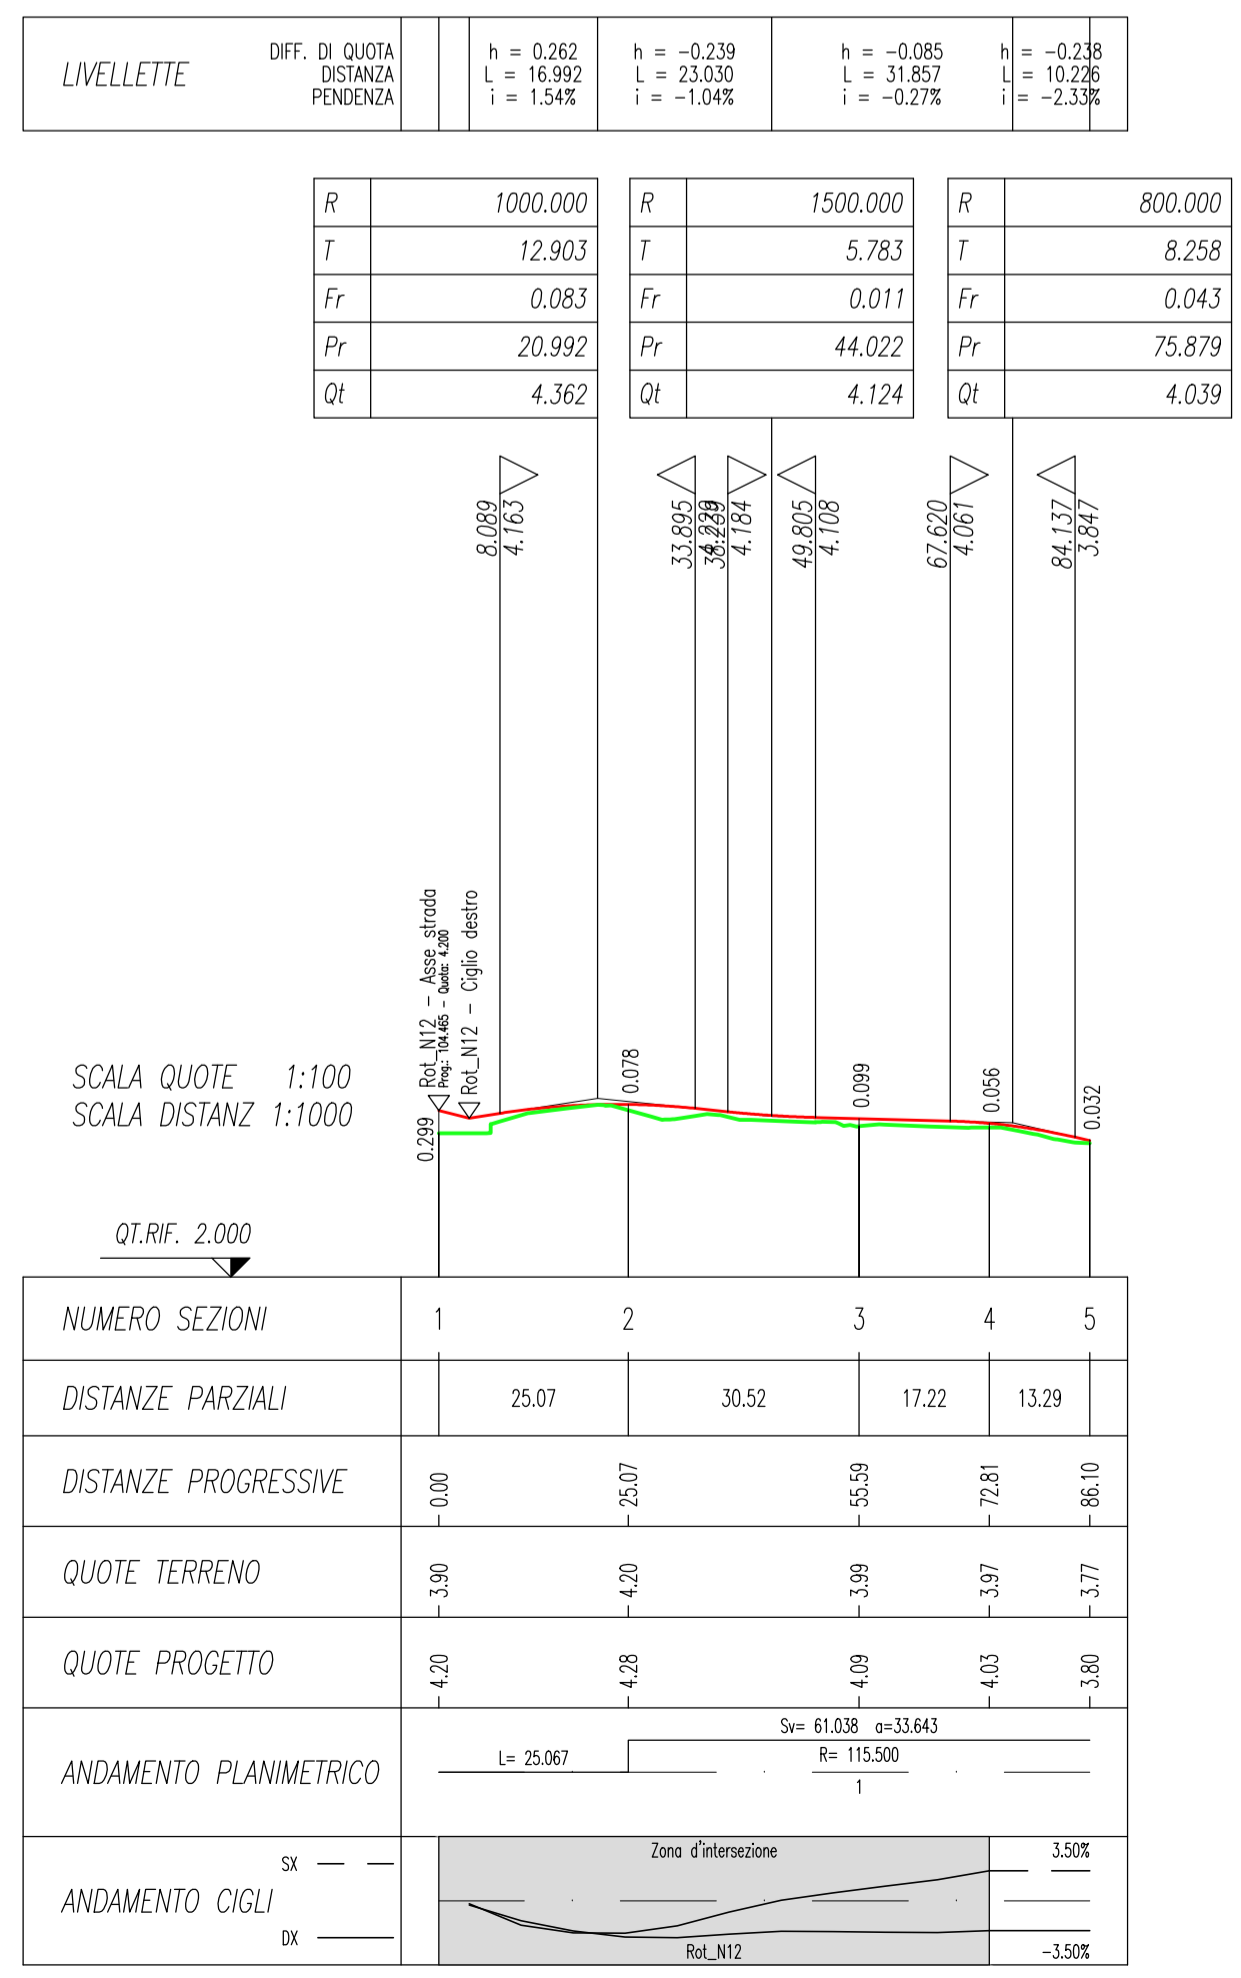

PROFILO LONGITUDINALE RAMO NORD-OVEST

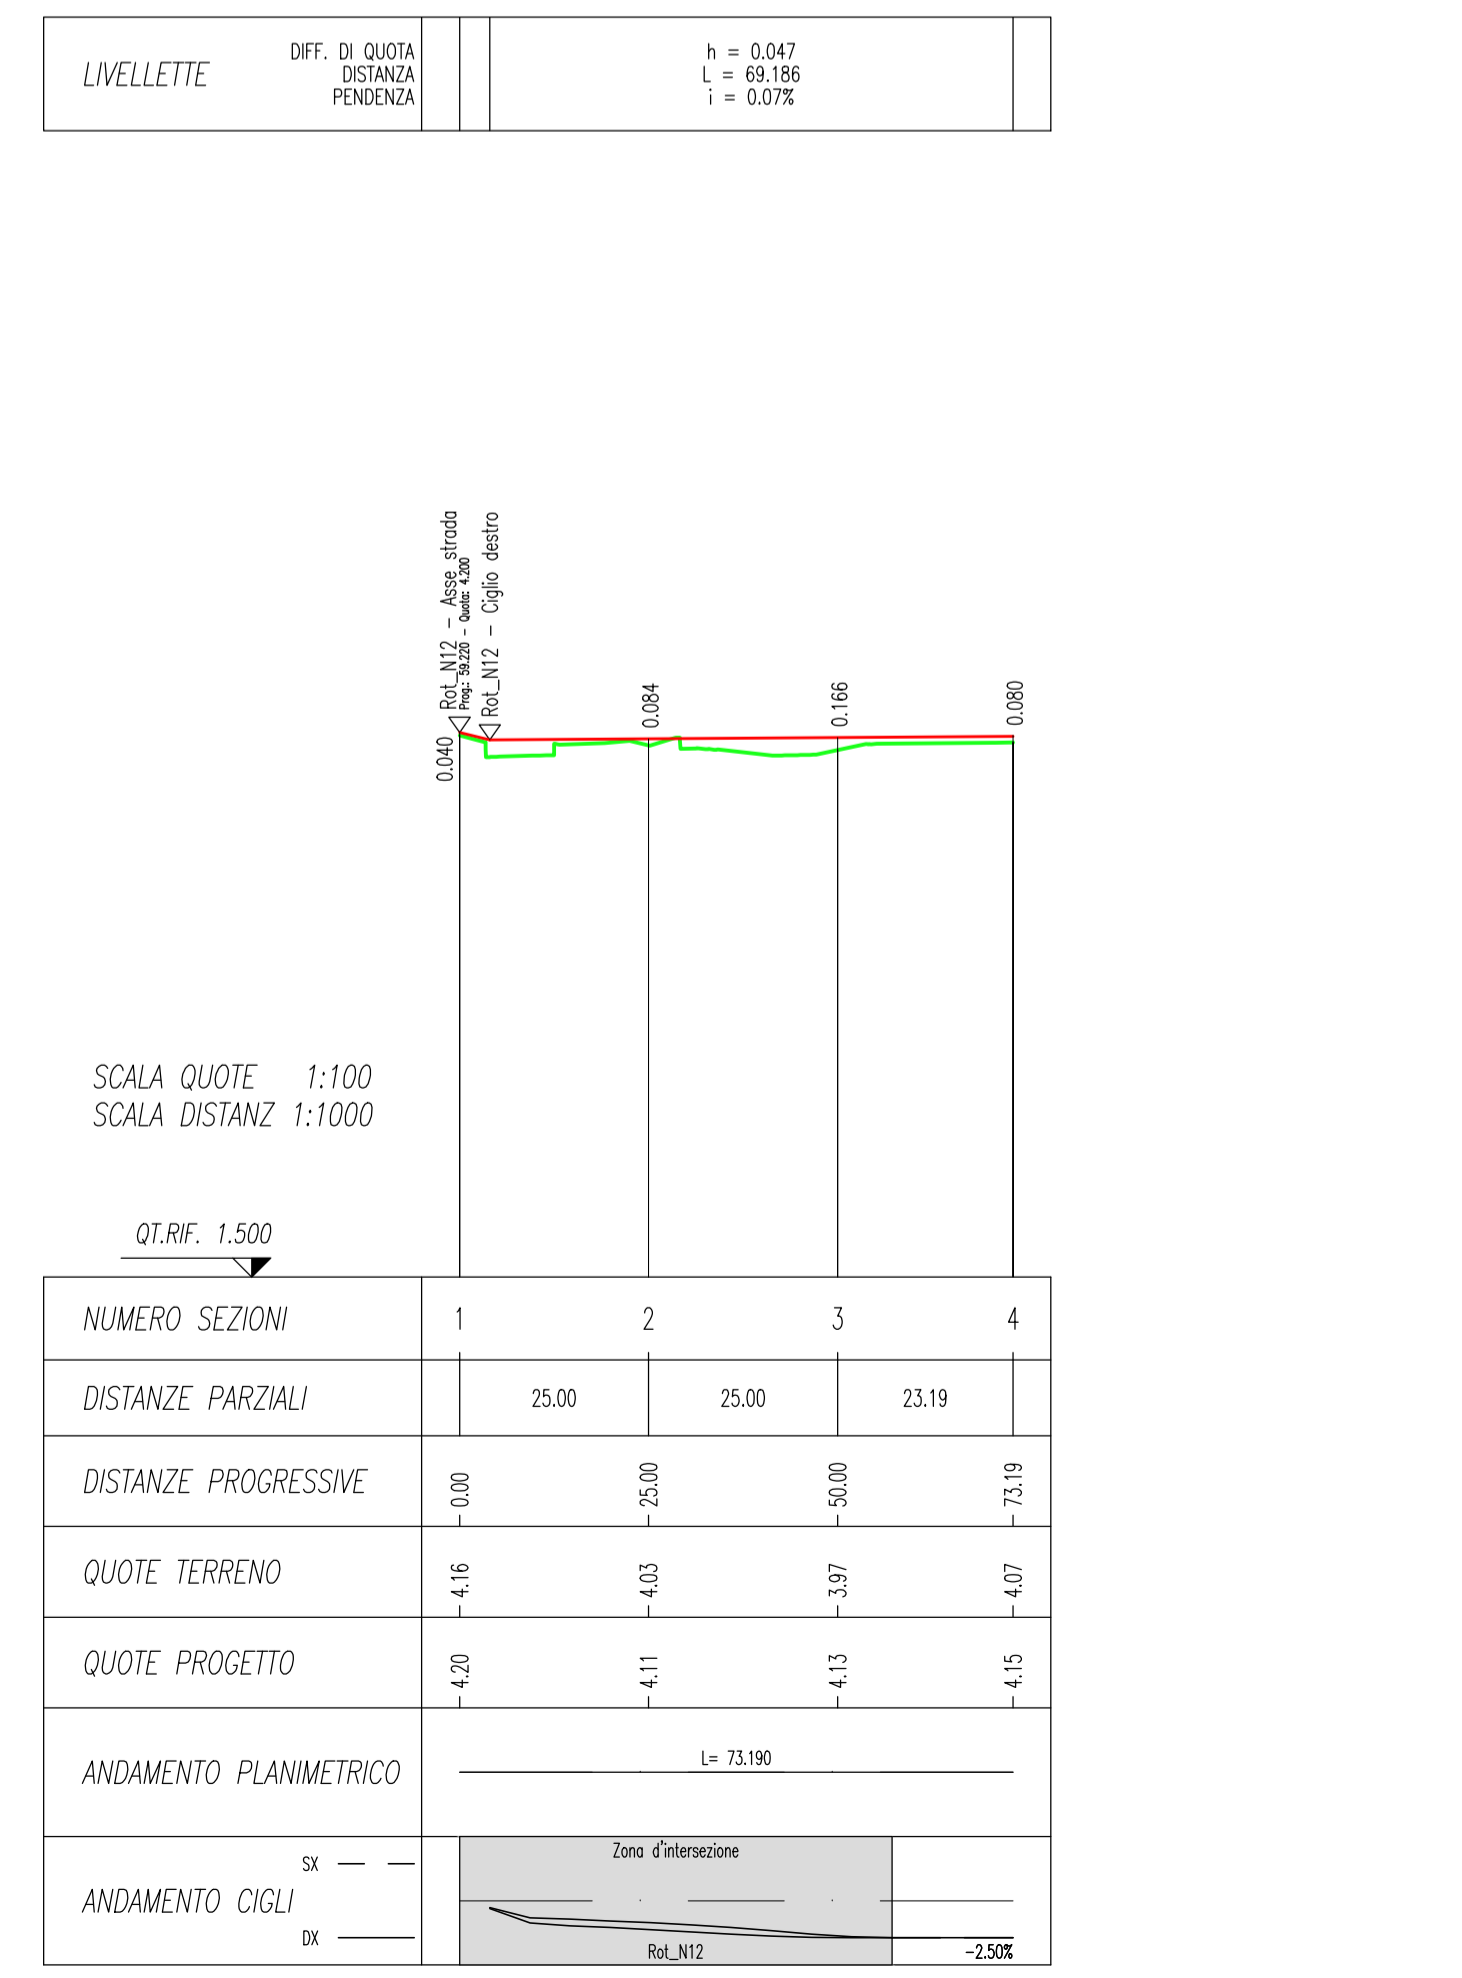

PROVINCIA DI PISA
Settore Viabilità, Trasporti e Protezione Civile

VIABILITÀ DI RACCORDO NORD TRA IL NUOVO POLO OSPEDALIERO, LA S.S. n°12 DEL BRENNERO, S.S. n°1 AURELIA E LA S.P. n°2 VICARESE

TRATTA MADONNA DELL'ACQUA - CISANELLO
LOTTO 10-12
PROGETTO DEFINITIVO

4.3.5
SCALA 1:1.000-1:1.000/100
DATA 04/02/2019
558D03STD017B

ATI PROGETTISTI
MANDATARIA: PROITER
MANDANTE: SMART
MANDANTE: CREALINK S.r.l.
MANDANTE: ARS SISTEMI

ING. RICCARDO FORMICHI
 O.I. Milano n° 18045
 Via G.B. Sammartini n°5 20125 Milano
 Tel. 02 6787911
 e-mail: mail@proiter.it

ING. GIOVANDOMENICO CARIDI
 O.I. Pisa n° 1405
 Via Antonio Meucci n°116 56121 Pisa
 Tel. 050 9914050
 e-mail: info@crealink.it

DOTT. SSA BARBARA SASSI
 Abilitazione ViArch n° 698
 Via Nove Martiri n°11/a 42124 R. Emilia
 Tel. 0522 532094
 e-mail: progettazione@archeosistemi.it

CONSULENZA
ING. RICCARDO FORMICHI
 O.I. Milano n° 18045
 Via G.B. Sammartini n°5 20125 Milano
 Tel. 02 6787911
 e-mail: mail@proiter.it

AGG.	DATA	DESCRIZIONE AGG.	AUTORE
00	02/02/2018	EMISSIONE	---
01	04/02/2019	RECEPIMENTO PRESCRIZIONI VERIFICATORE	---

VIsti
 Il Responsabile Unico del Procedimento: **Ing. Paolo Lombardi**
 Il Direttore dell'esecuzione: **Ing. Cristiano Ristori**