SEZIONE TIPO IN RILEVATO, con 1 m < Hril < 4 m - STRADA TIPO C1
scala 1:50

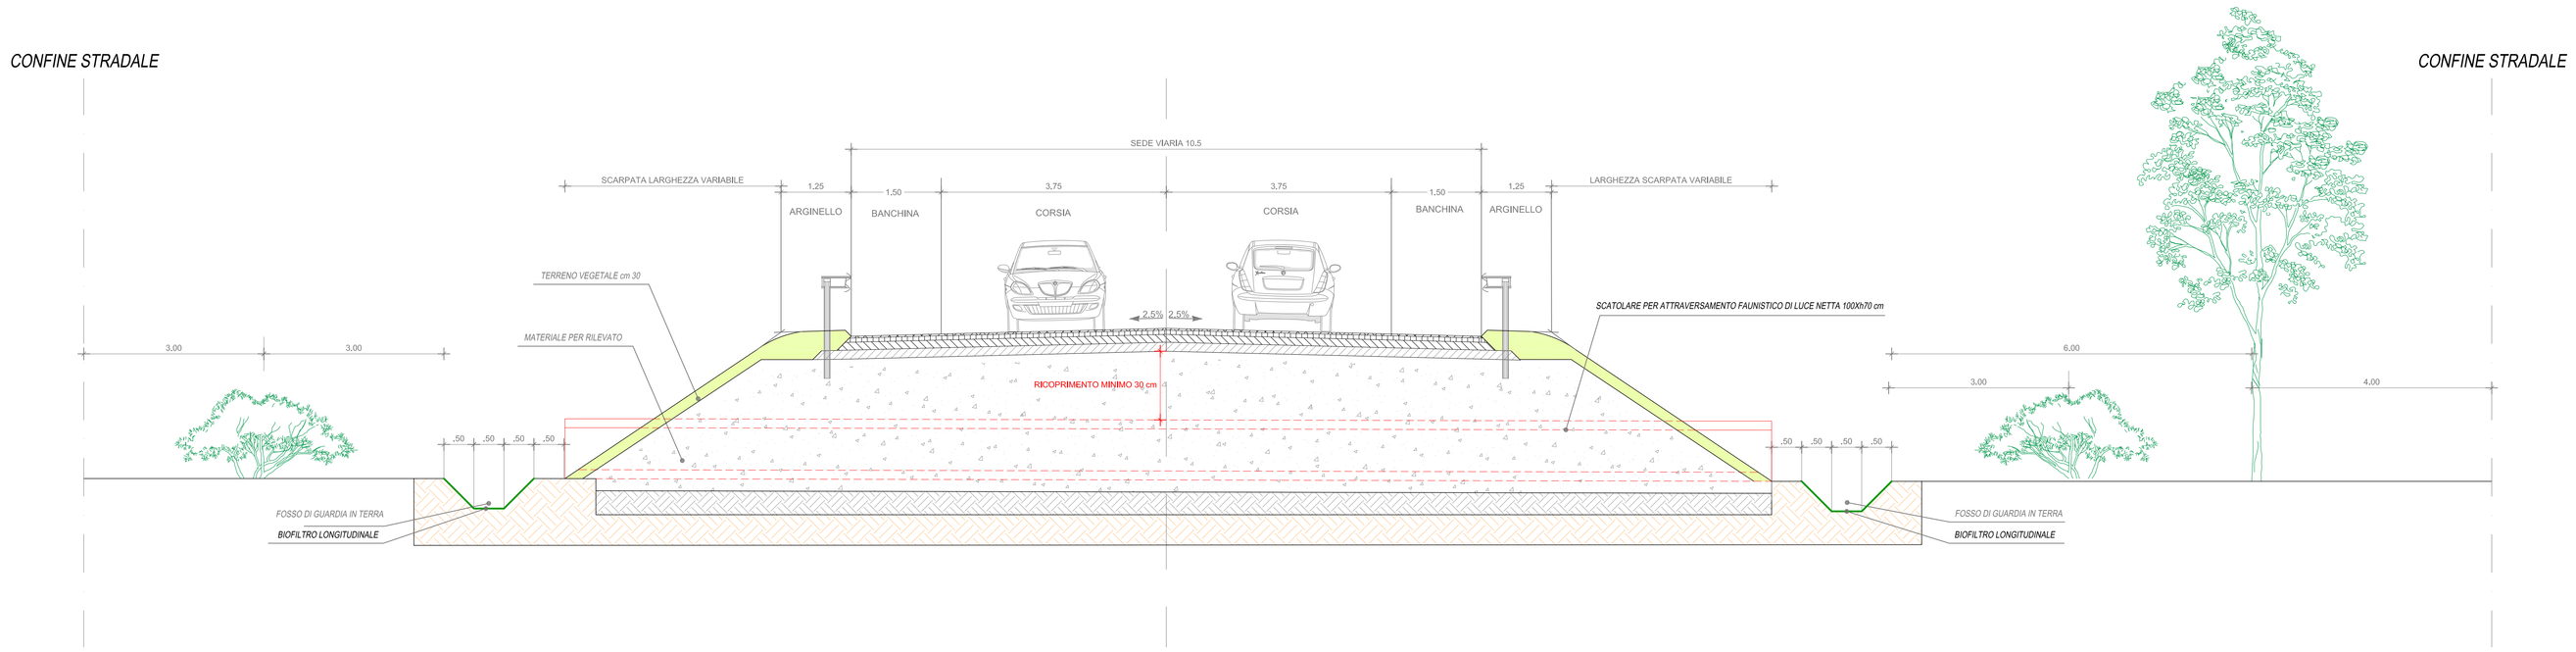

SEZIONE TIPO IN RILEVATO - ROTATORIA
scala 1:50

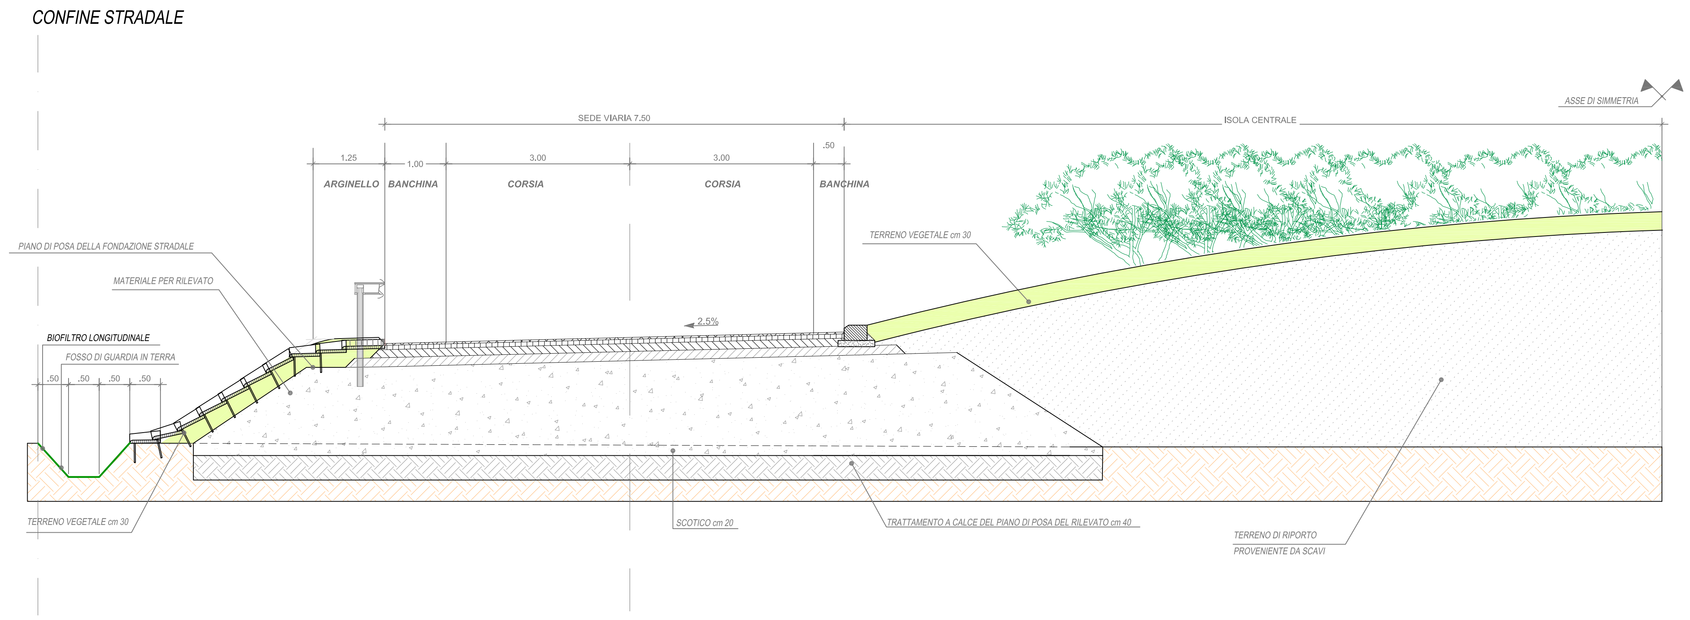

PIANTA TIPO IN RILEVATO, con 1 m < Hril < 4 m - STRADA TIPO C1
scala 1:100

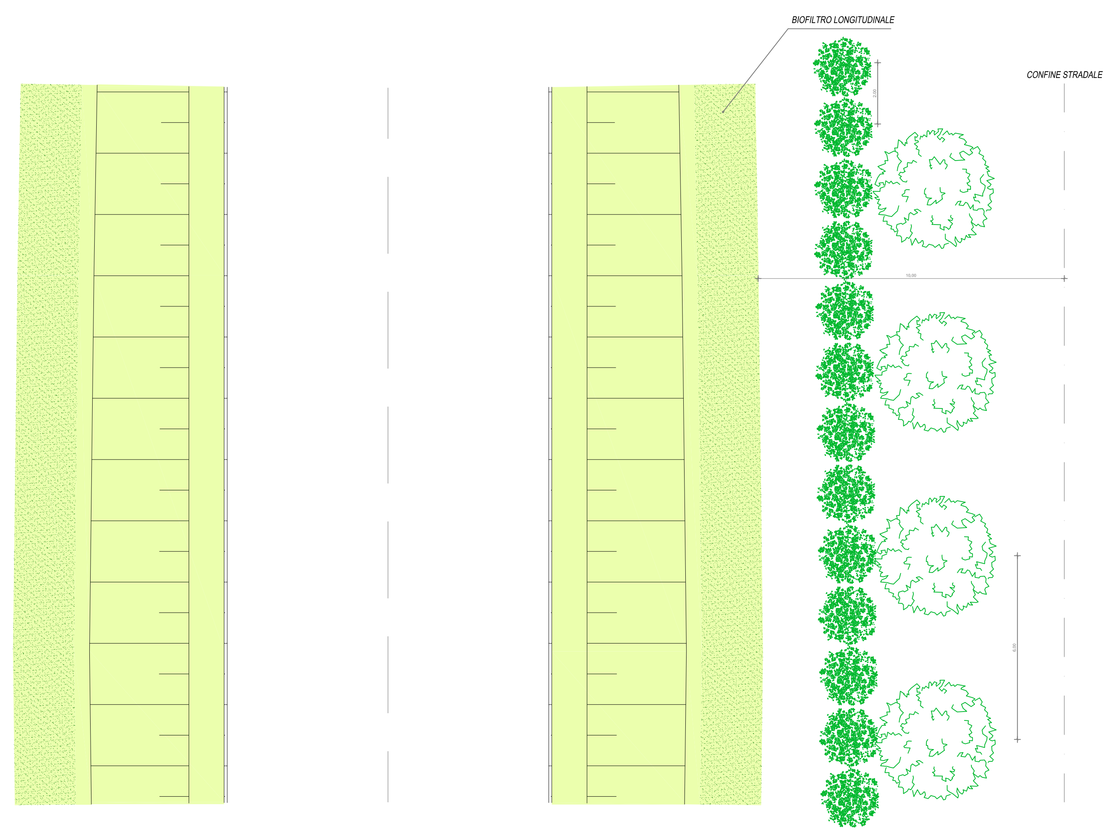

LEGENDA

- Passaggi per attraversamento fauna
- Biofiltri (per inquinamento sversamento acque di prima pioggia)
- Biofiltro longitudinale (miscugli di graminaccee e leguminose)