

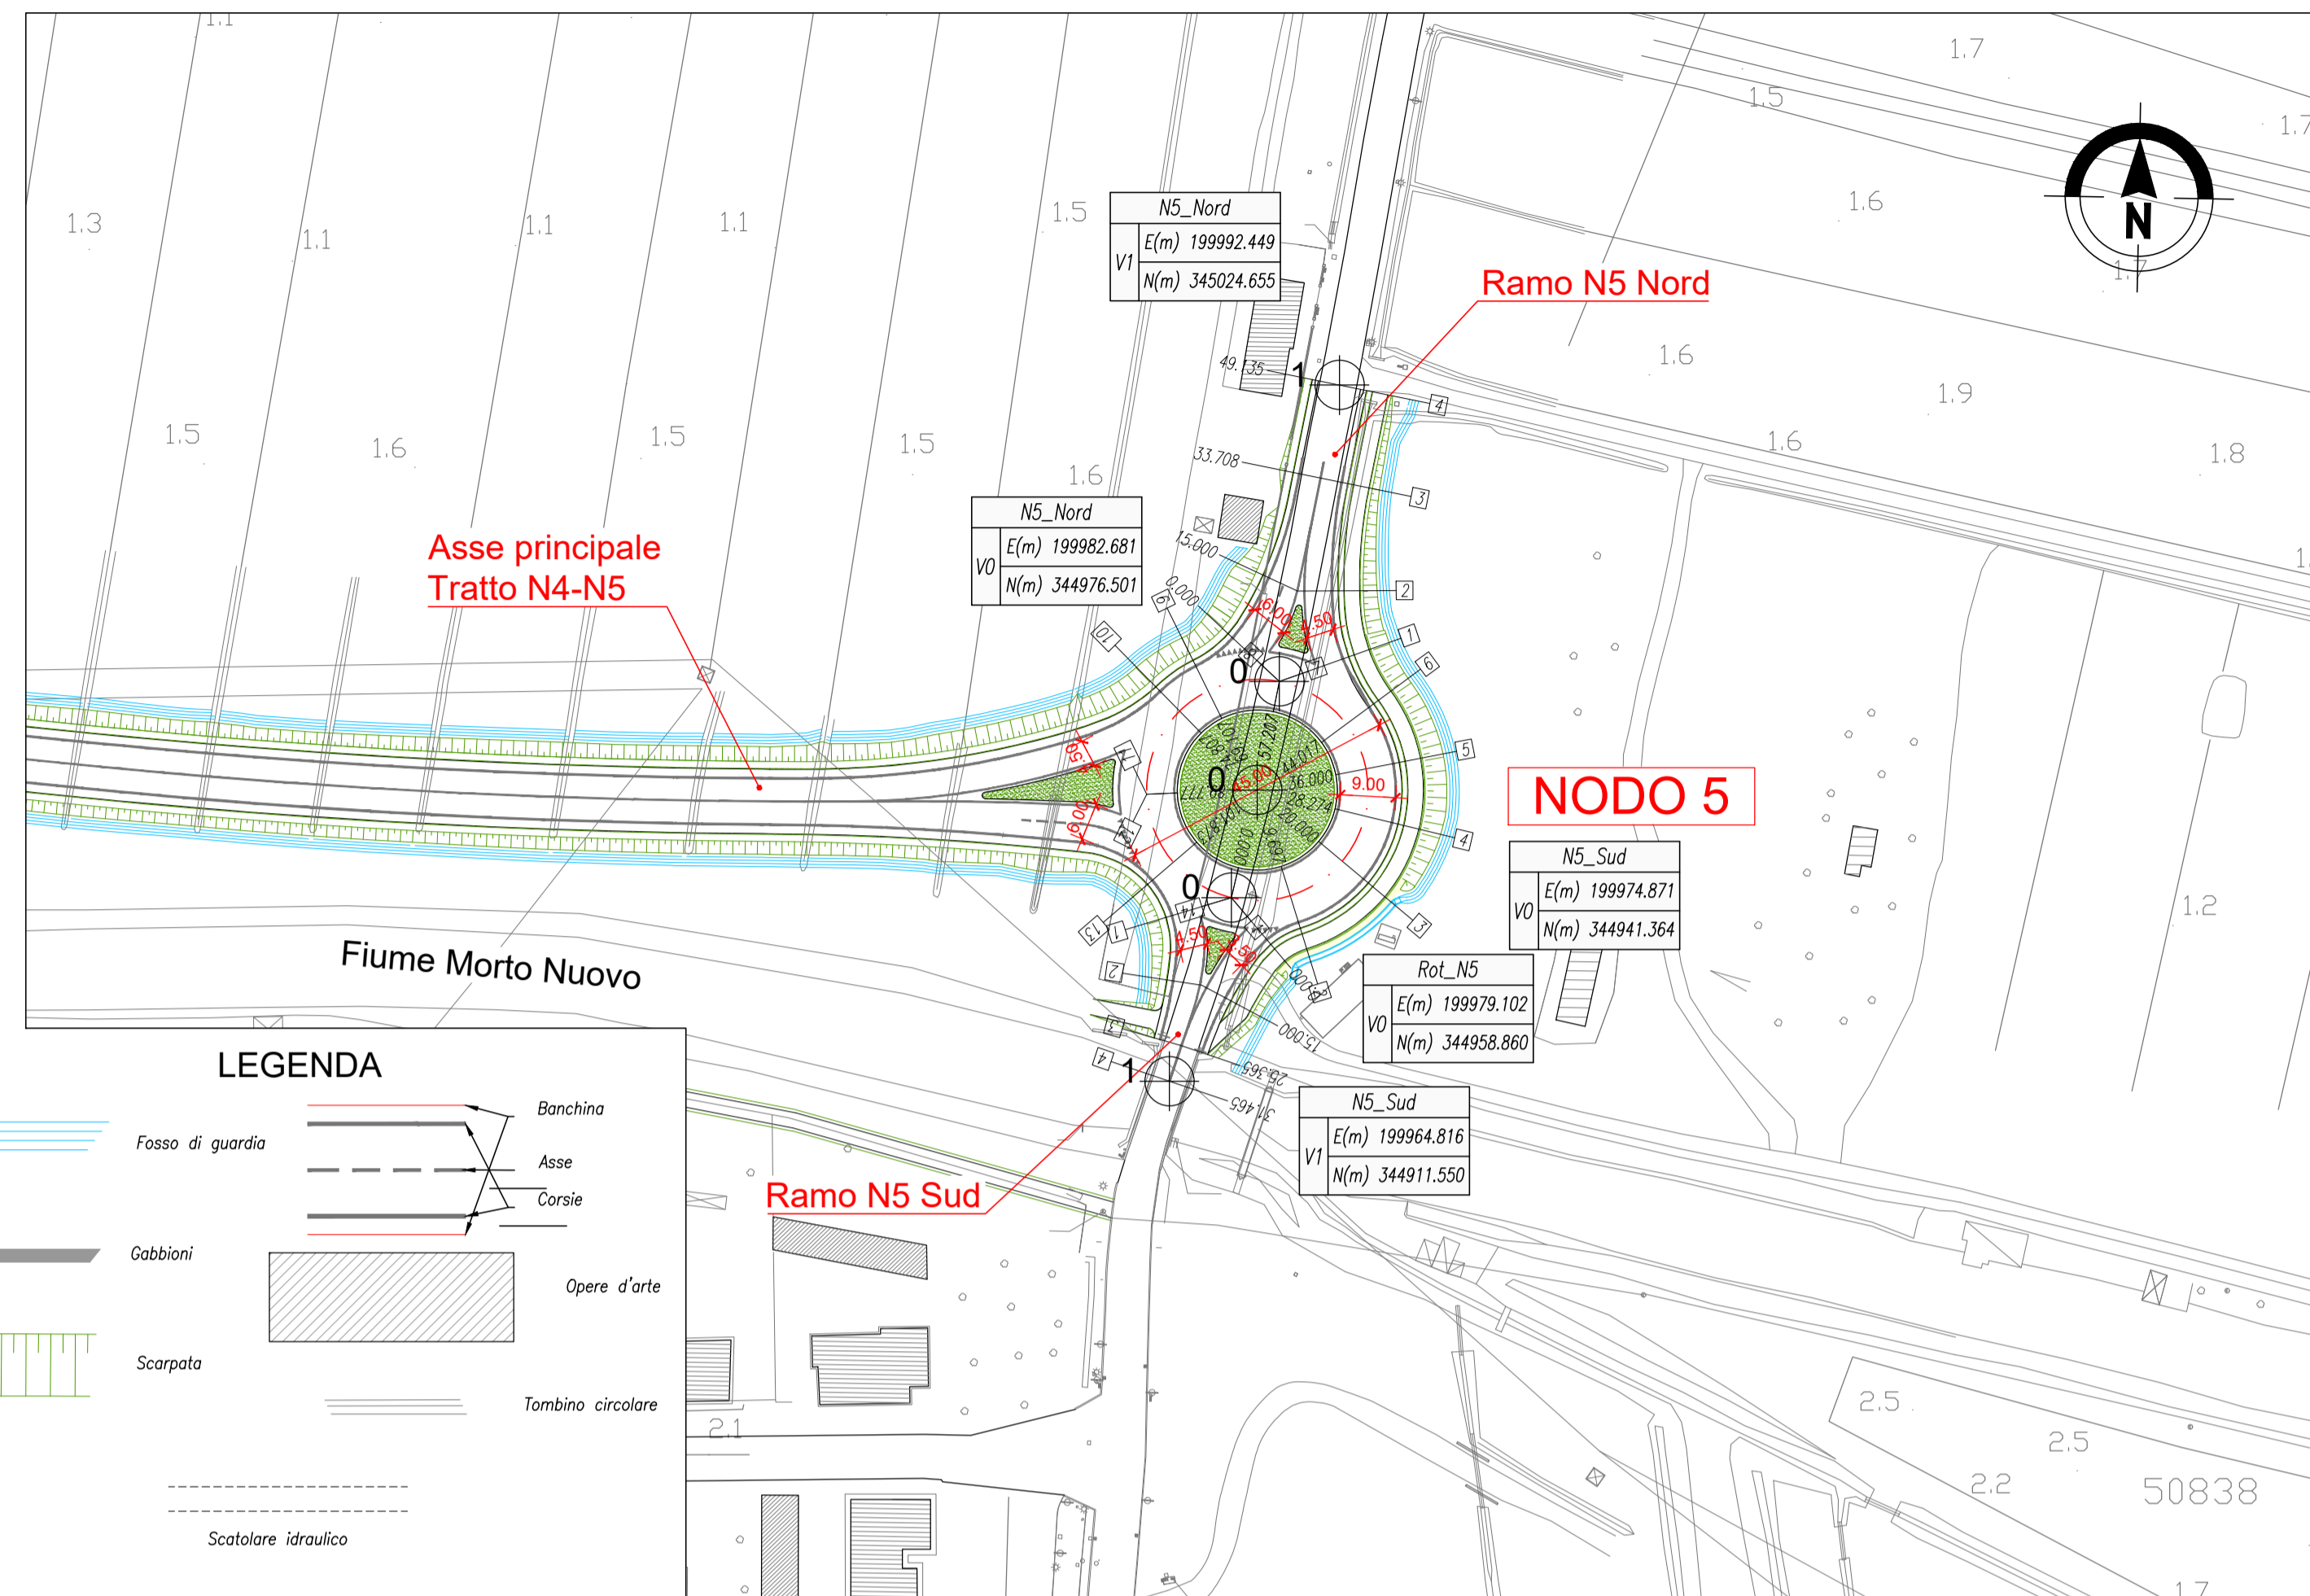



PLANIMETRIA NODO 5 - Scala 1:1000

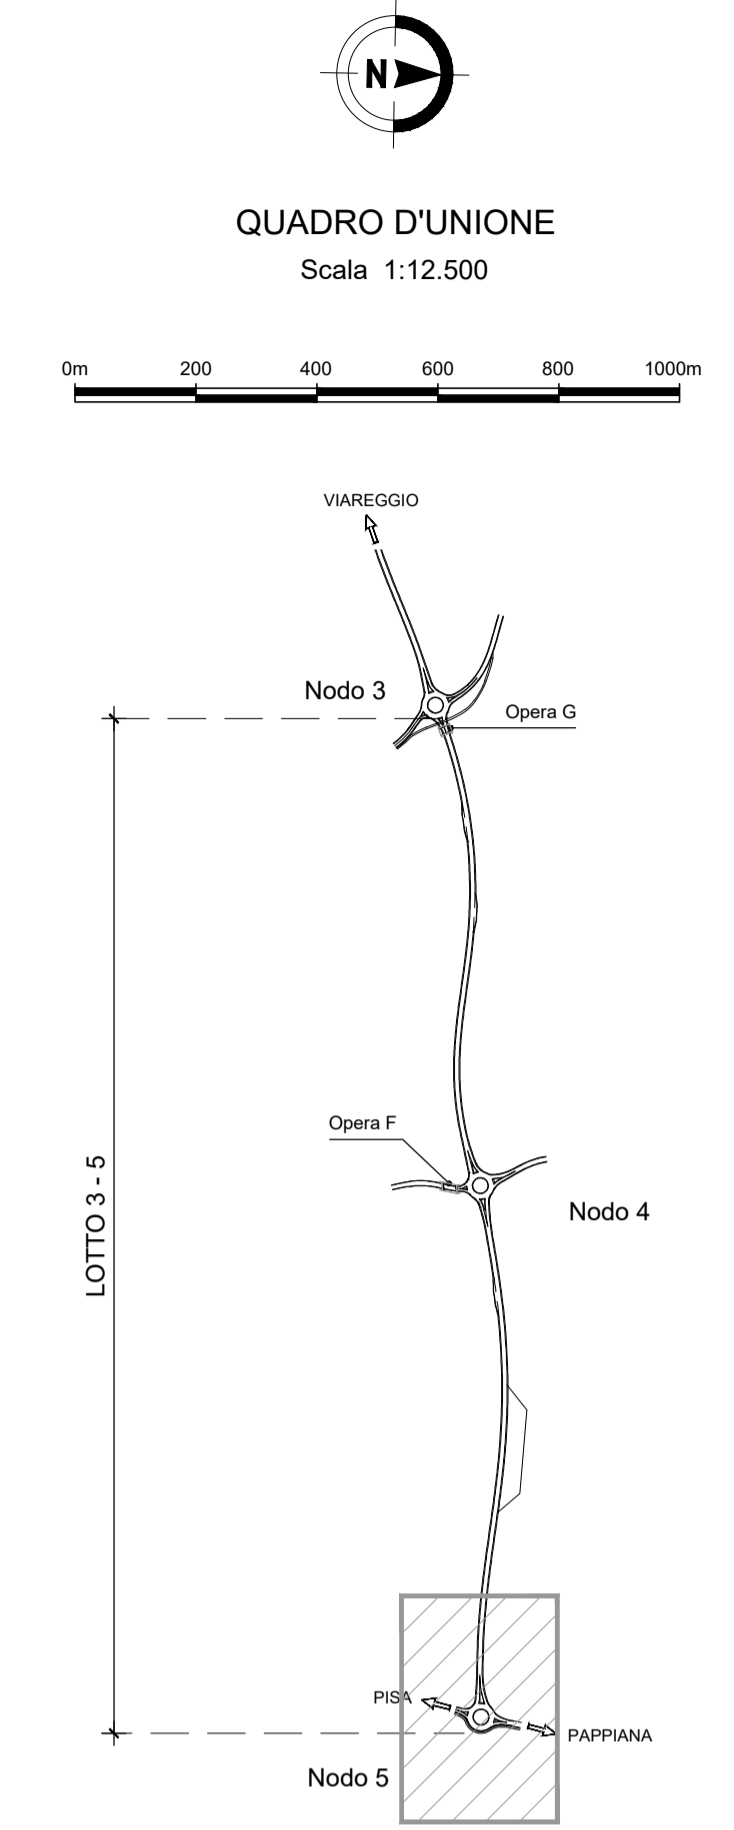

PROFILO LONGITUDINALE ROTATORIA 5

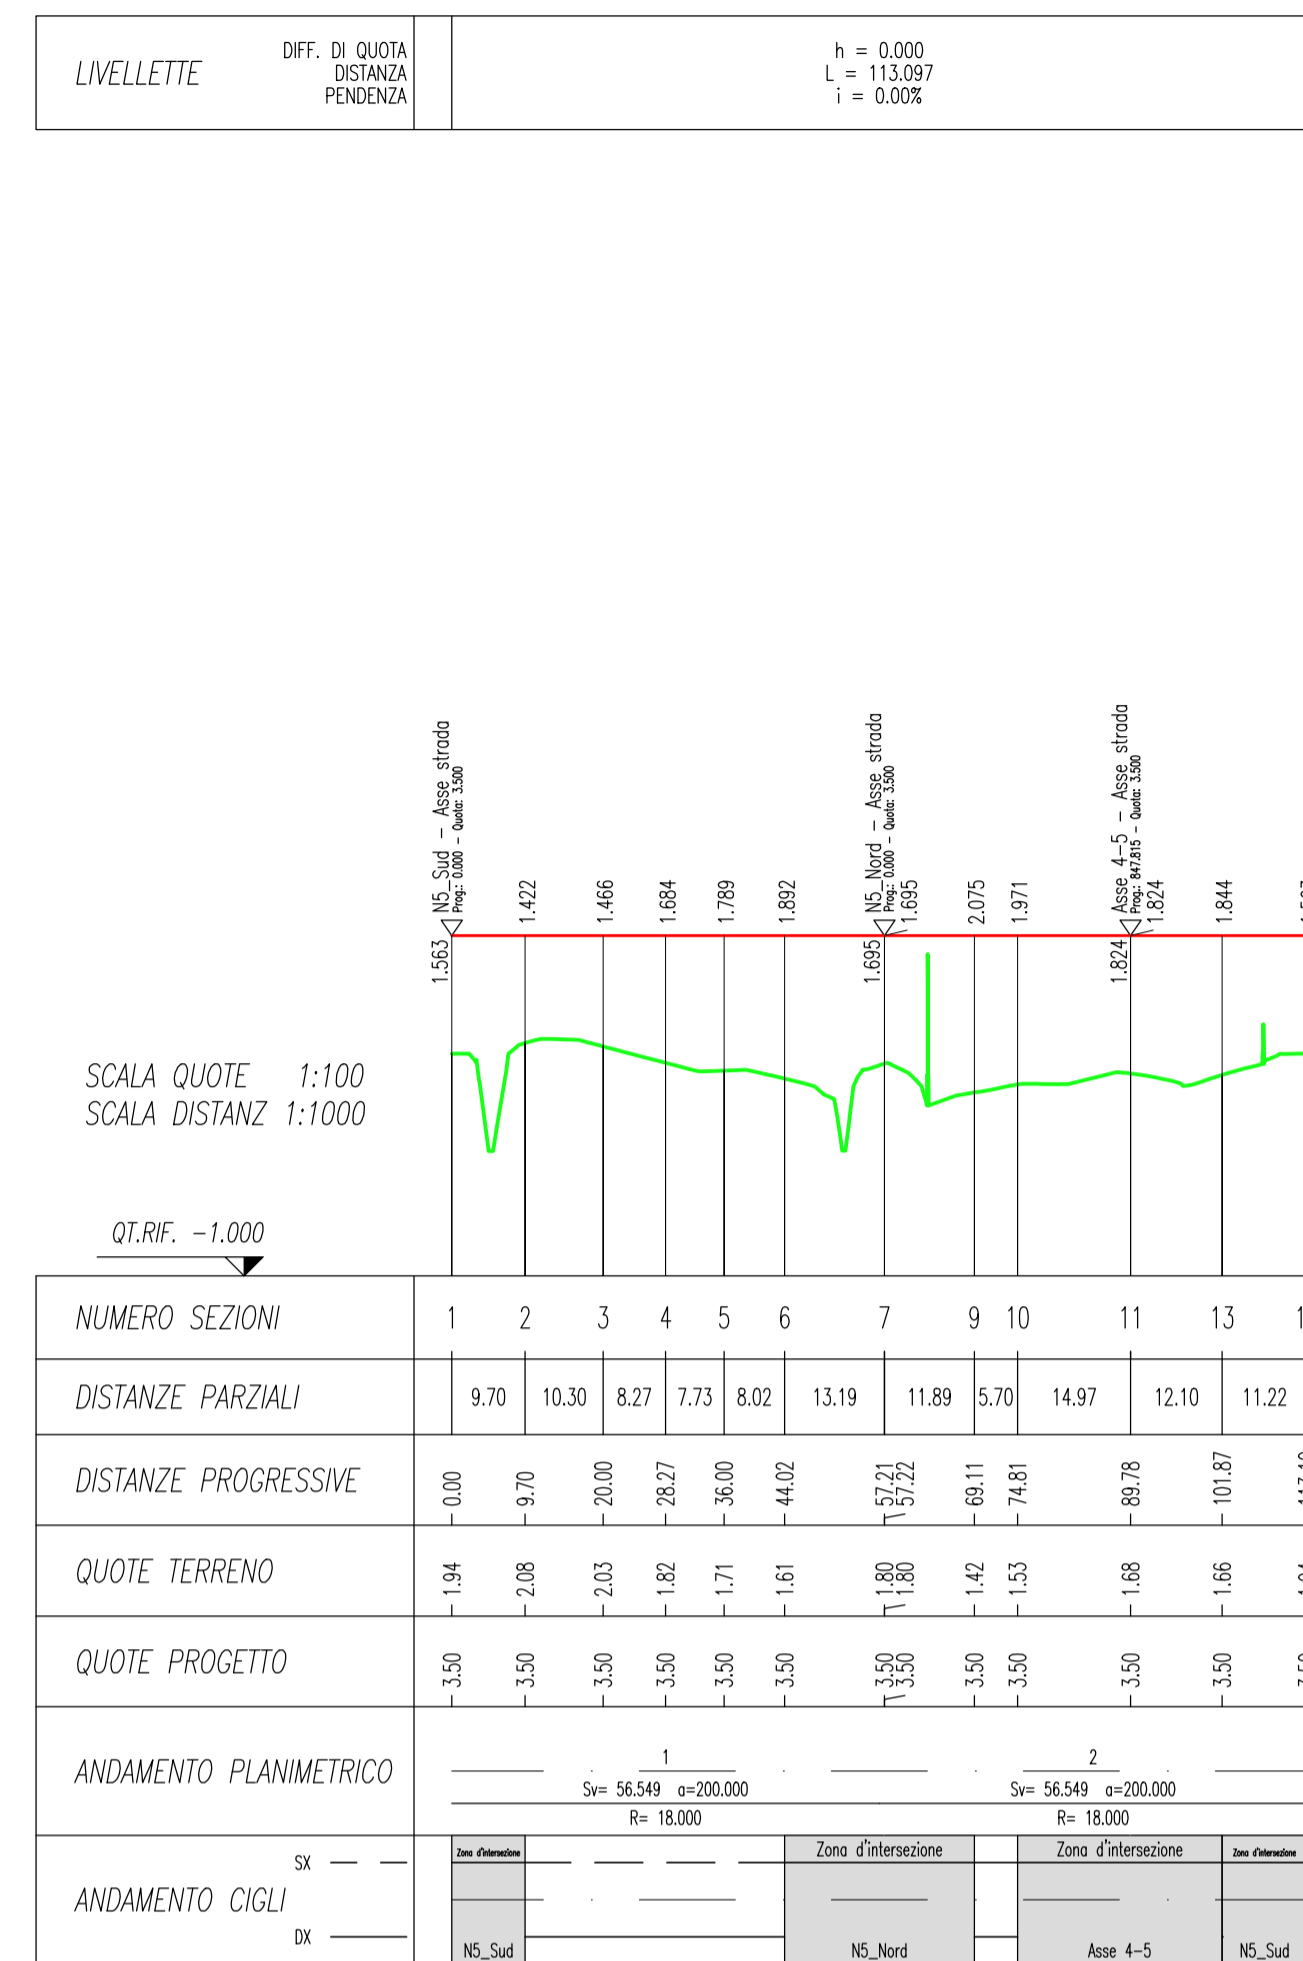

PROFILO LONGITUDINALE RAMO NORD

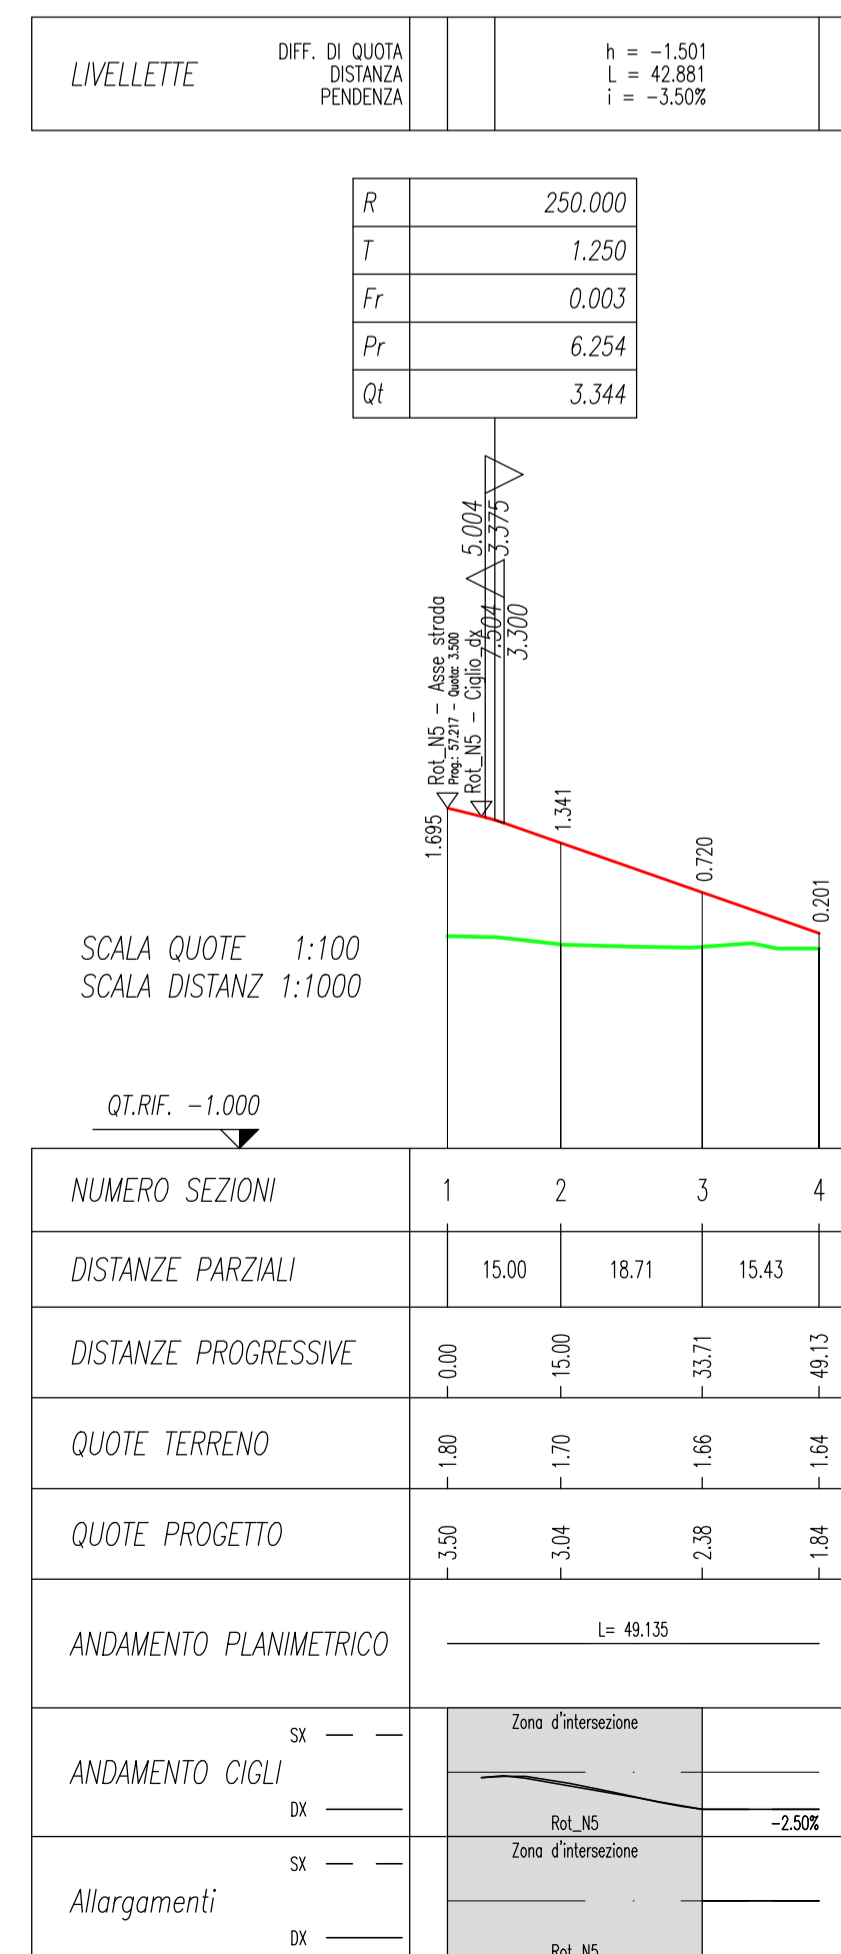

PROFILO LONGITUDINALE RAMO SUD

