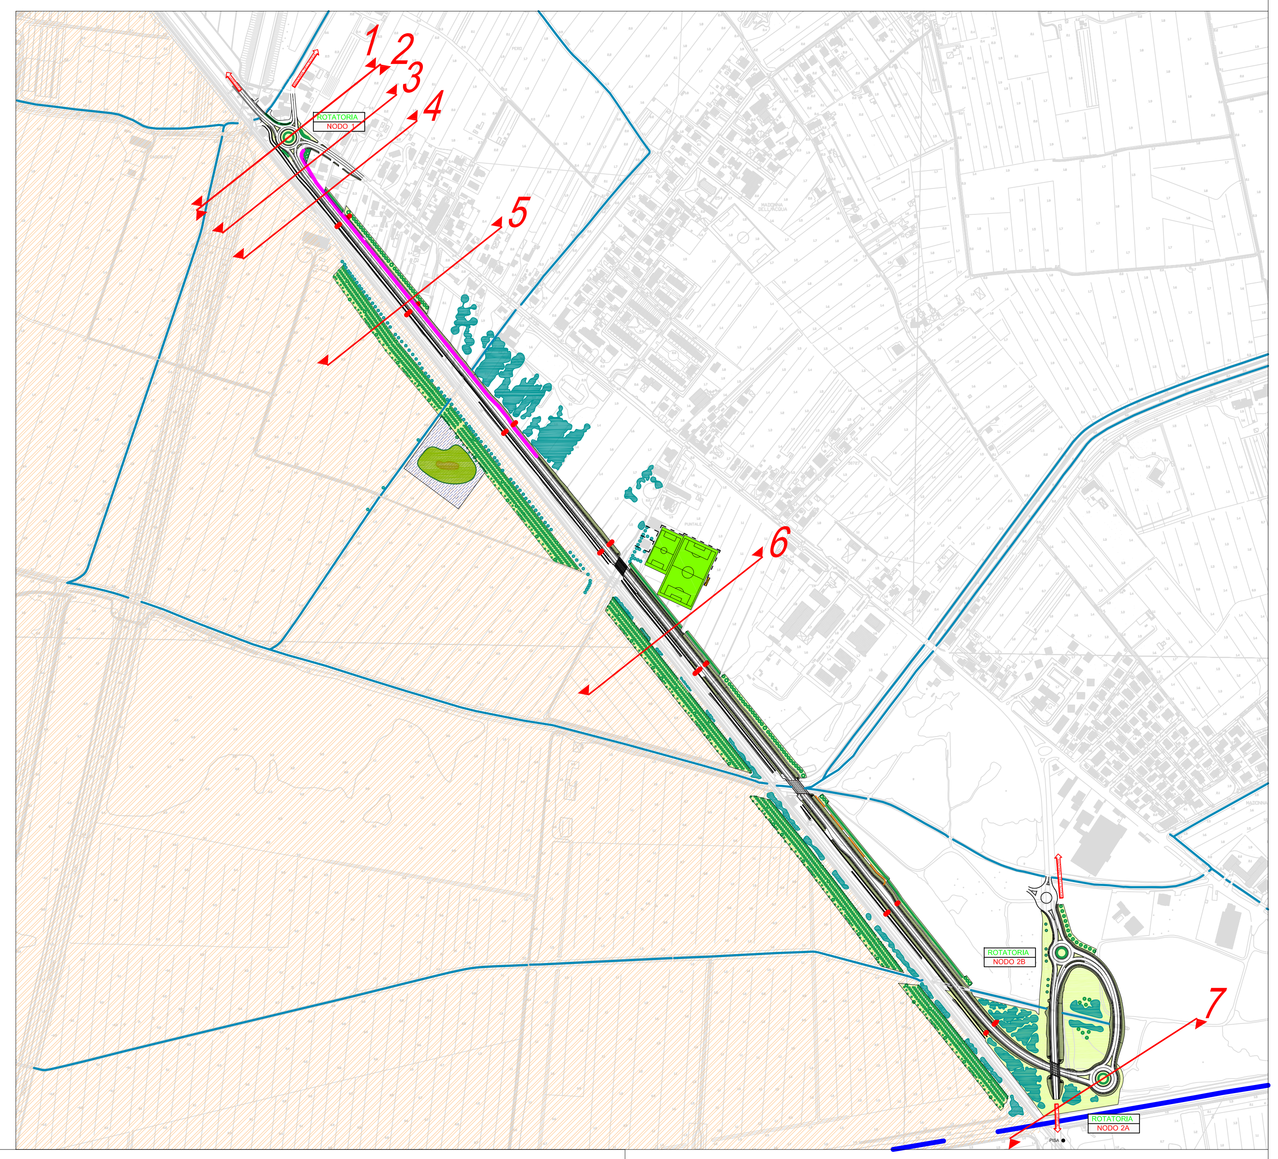

SEZIONE 5

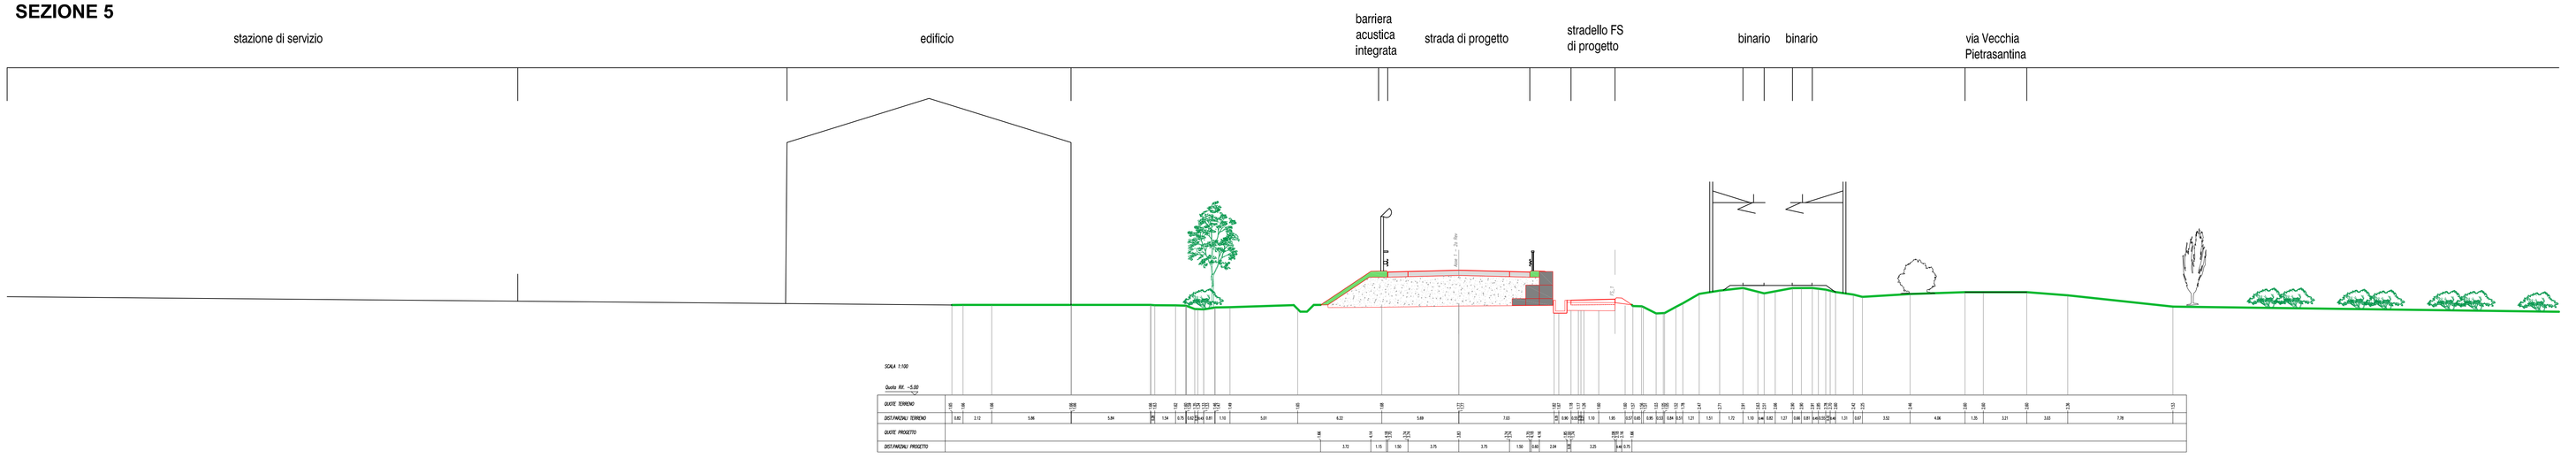
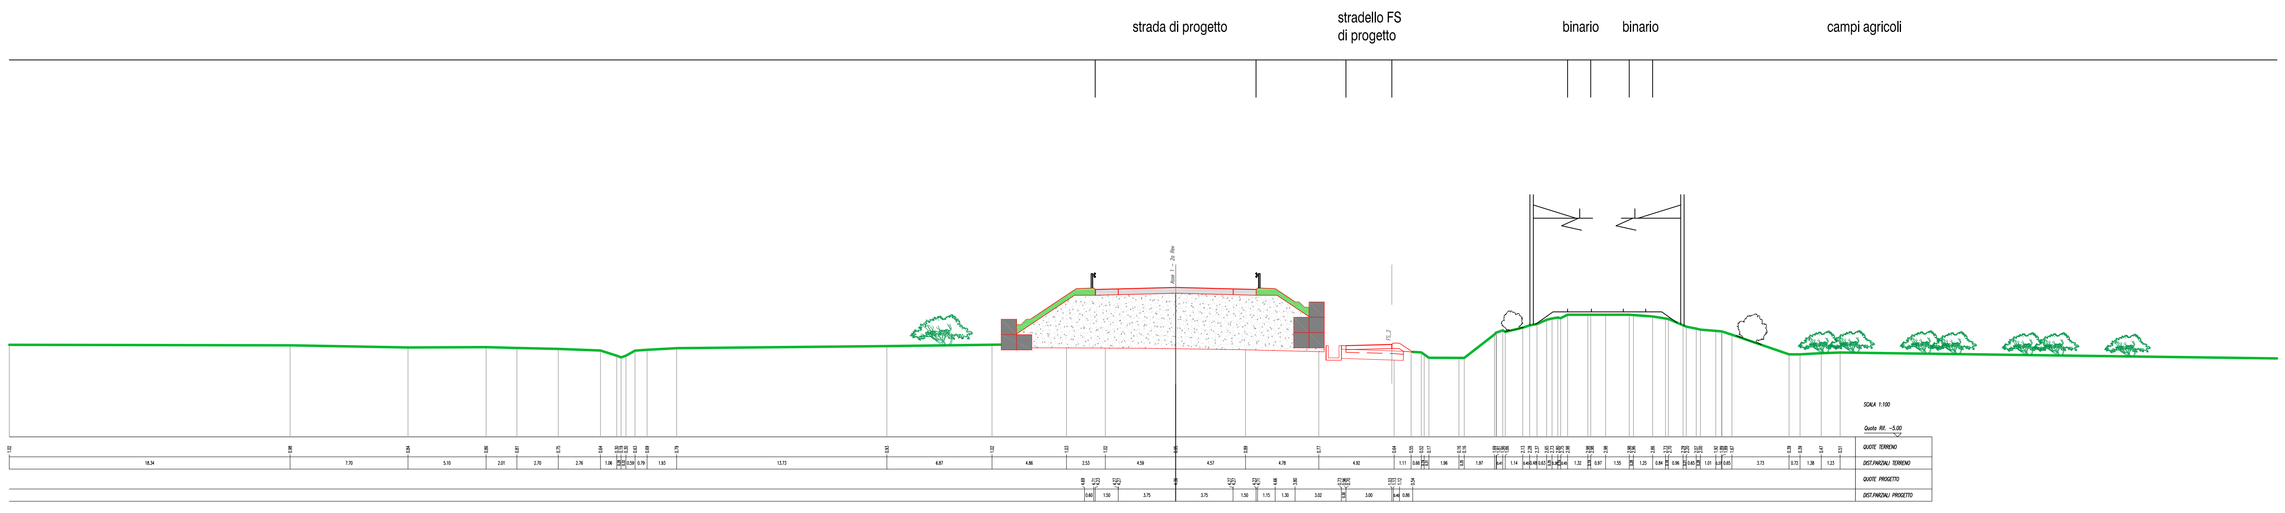
SEZIONE 6