PLANIMETRIA E PROFILI LONGITUDINALI NODO 2 - LOTTO 1-2

PLANIMETRIA NODO 2a-2b - Scala 1:1000

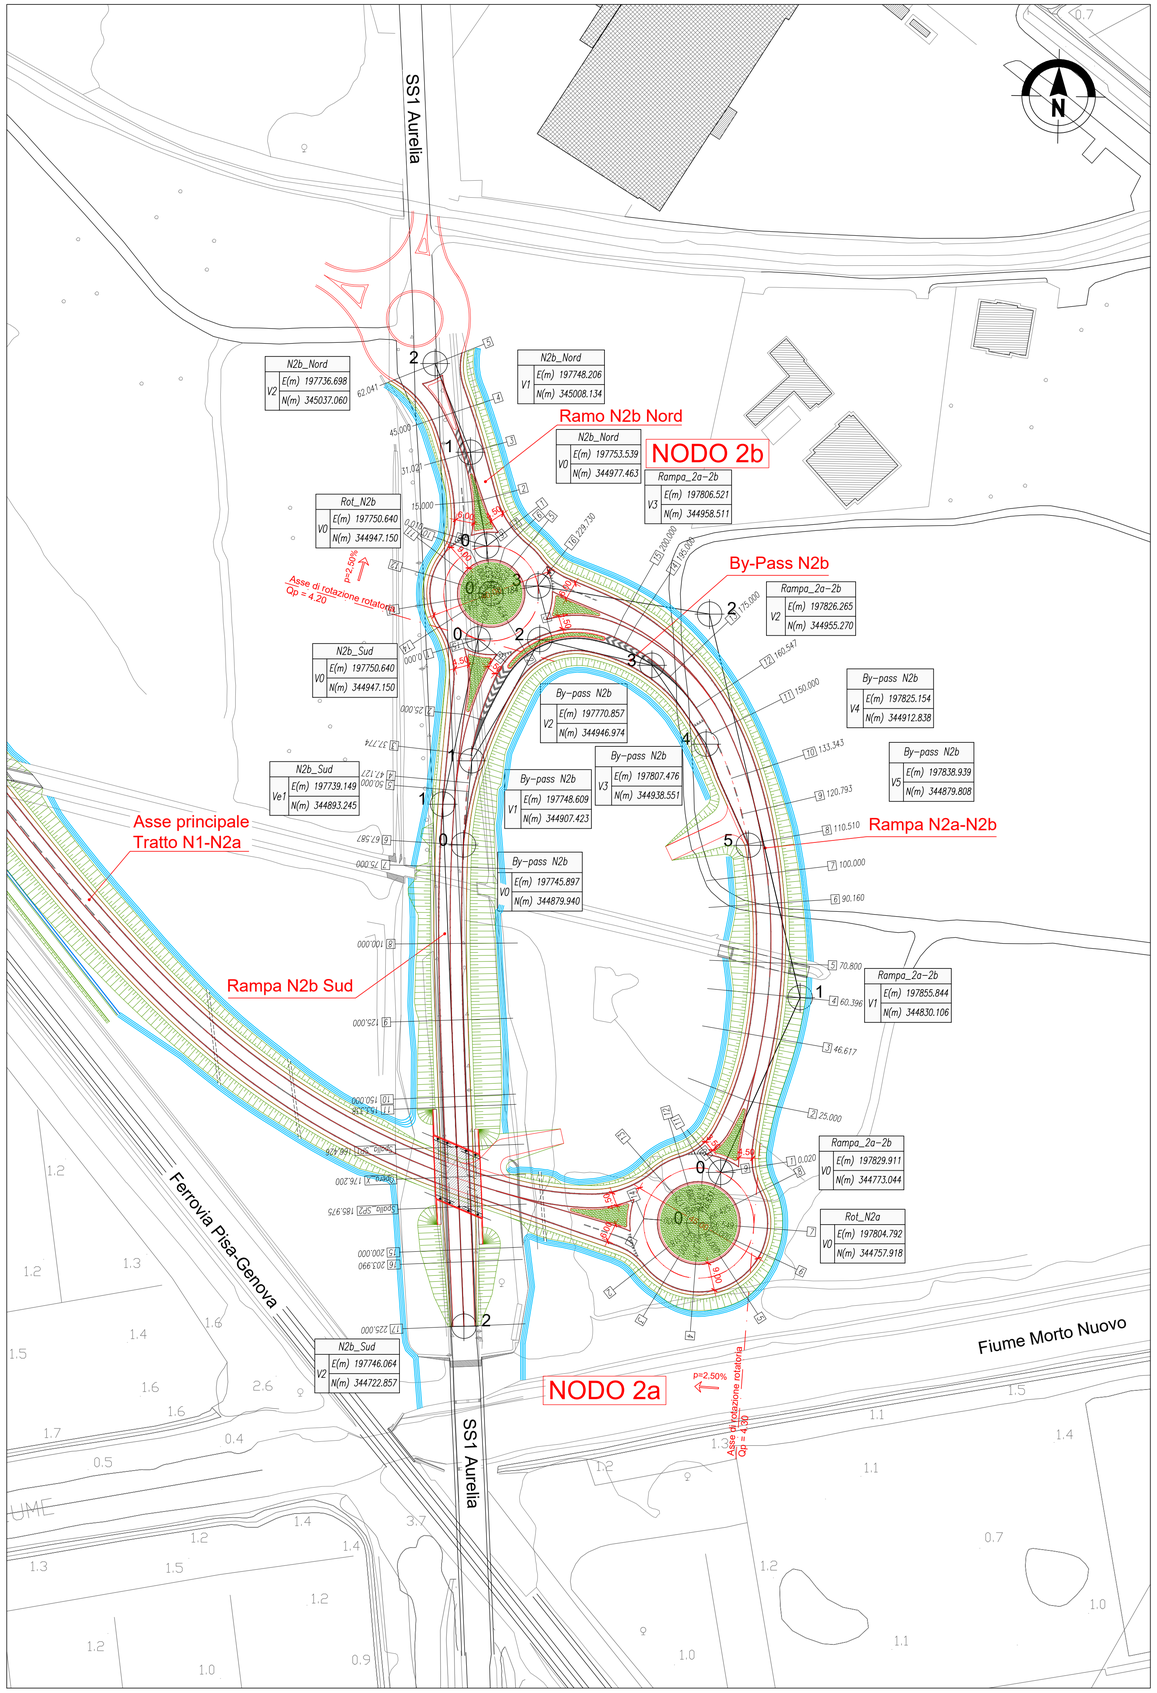

PROFILO LONGITUDINALE ROTATORIA 2b

LIVELLETTE	DIFF. DI QUOTA / DISTANZA / PENDENZA	h = −0.776 L = 48.678 i = −1.59%	h = 0.776 L = 48.711 i = 1.59%

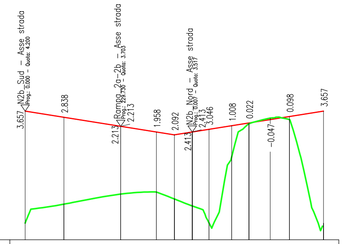

NUMERO SEZIONI	1	2	3	5	6	7	10	11	12	13	14	15		
DISTANZE PARZIALI		12.63	18.55	11.64	5.87	5.84	5.46	7.43	5.61	6.96	6.25	11.14		
DISTANZE PROGRESSIVE	0.00	12.63	31.18	42.82	48.69	54.54	60.00	67.43	73.04	80.00	86.25	97.39		
QUOTE TERRENO	0.54	1.16	1.49	1.56	1.33	1.10	0.56	2.71	3.79	3.97	3.92	0.54		
QUOTE PROGETTO	4.20	4.00	3.70	3.52	3.42	3.52	3.60	3.72	3.81	3.92	4.02	4.20		
ANDAMENTO PLANIMETRICO	1 Sv= 48.695 α=200.000 R= 15.500							2 Sv= 48.695 α=200.000 R= 15.500						
ANDAMENTO CIGLI SX / DX	Zona d'intersezione N2b_Sud	Zona d'intersezione Rampa_2a-2b		Zona d'intersezione N2b_Nord				Zona d'intersezione N2b_Sud						
Diagramma delle velocità	20	Vp 22 km/h						20						

PROFILO LONGITUDINALE ROTATORIA 2a

LIVELLETTE	DIFF. DI QUOTA / DISTANZA / PENDENZA	h = 0.900 L = 56.546 i = 1.59%	h = −0.900 L = 56.551 i = −1.59%

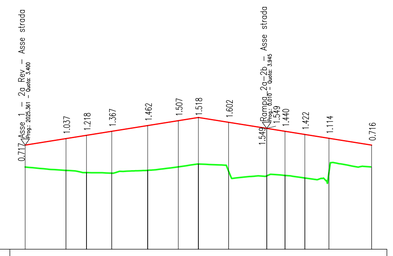

NUMERO SEZIONI	1	2	3	4	5	6	7	8	9	11	12	13	14
DISTANZE PARZIALI		13.32	6.68	8.27	11.73	10.00	6.55	9.88	12.41	5.99	6.47	7.89	13.92
DISTANZE PROGRESSIVE	0.00	13.32	20.00	28.27	40.00	50.00	56.55	66.42	78.83	84.82	91.29	99.17	113.10
QUOTE TERRENO	2.68	2.57	2.50	2.48	2.58	2.69	2.78	2.54	2.40	2.41	2.32	2.51	2.68
QUOTE PROGETTO	3.40	3.61	3.72	3.65	4.04	4.20	4.30	4.14	3.95	3.85	3.75	3.62	3.40
ANDAMENTO PLANIMETRICO	1 Sv= 56.549 α=200.000 R= 18.000								2 Sv= 56.549 α=200.000 R= 18.000				
ANDAMENTO CIGLI SX / DX	Zona d'intersezione Asse 1 – 2a Rev			2.50%			-2.50%	Zona d'intersezione Rampa_2a-2b				Zona d'intersezione Asse 1 – 2a Rev	
Diagramma delle velocità	20	Vp 23 km/h										20	

QUADRO D'UNIONE

Scala 1:12.500

0m 200 400 600 800 1000m

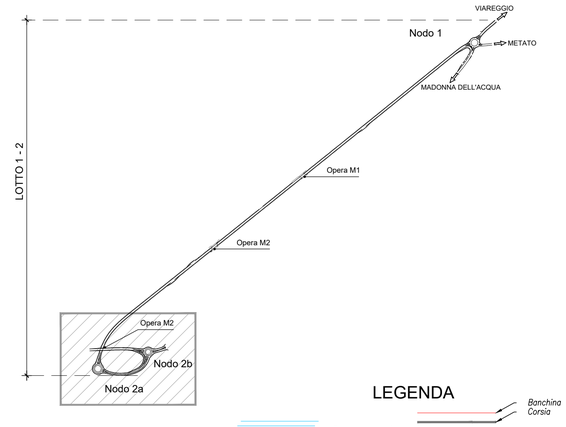

LEGENDA

- Banchina Corsia
- Fosso di guardia
- Asse
- Corsia Banchina
- Gabbioni
- Opere d'arte
- Scarpata
- Tombino circolare
- Scatolare idraulico