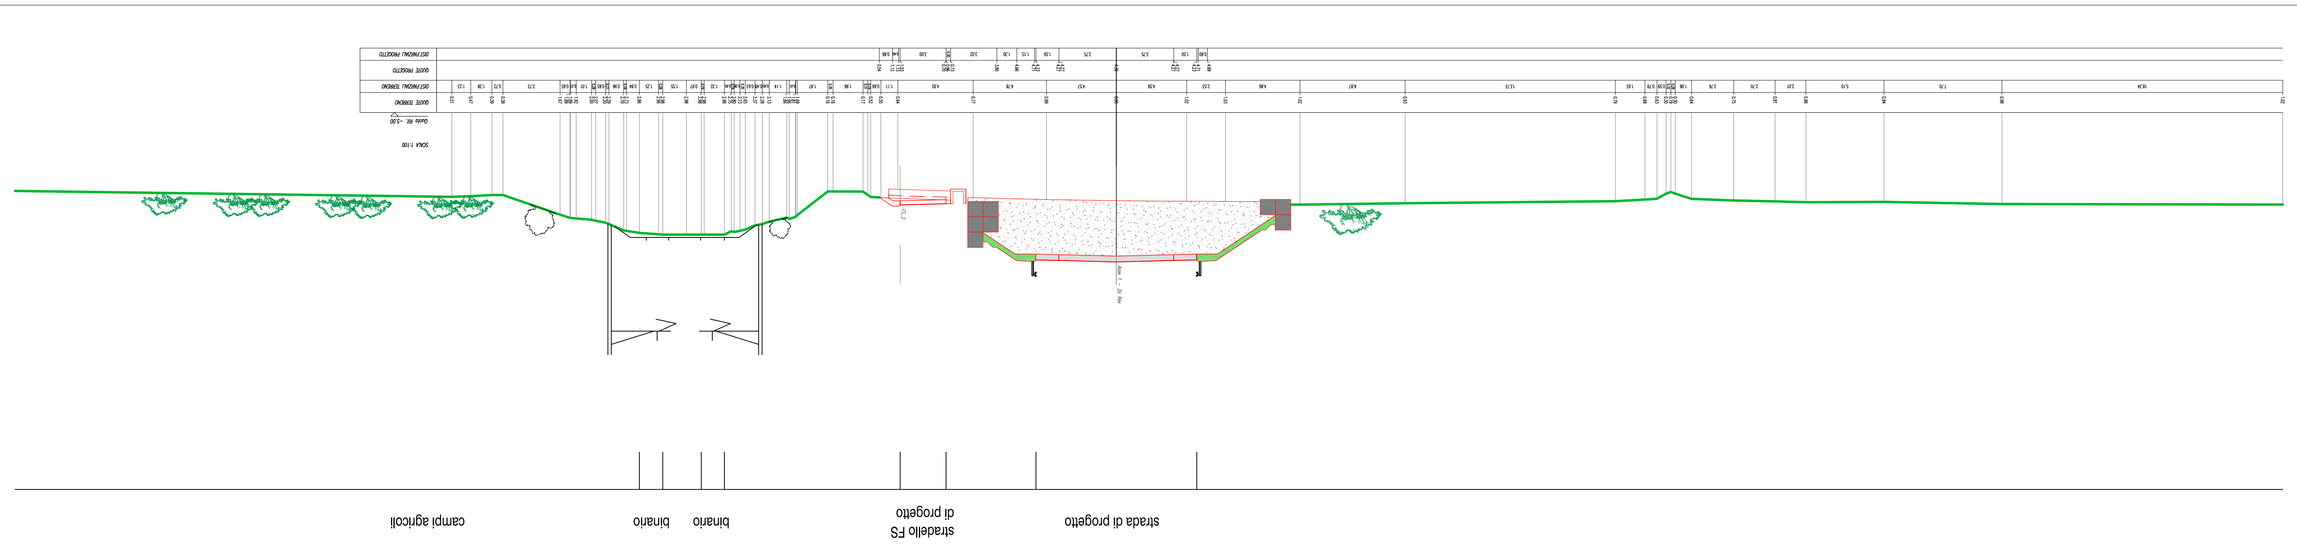
SEZIONE 4
strada di progetto
stradello FS di progetto
binario
binario
campi agricoli
SCALA 1:100
Quota mt. +4,00 s.l.m.m.
QUOTE PARZIALI
QUOTE TOTALI
QUOTE ASSOLUTE
QUOTE NUDE DEL TERRENO

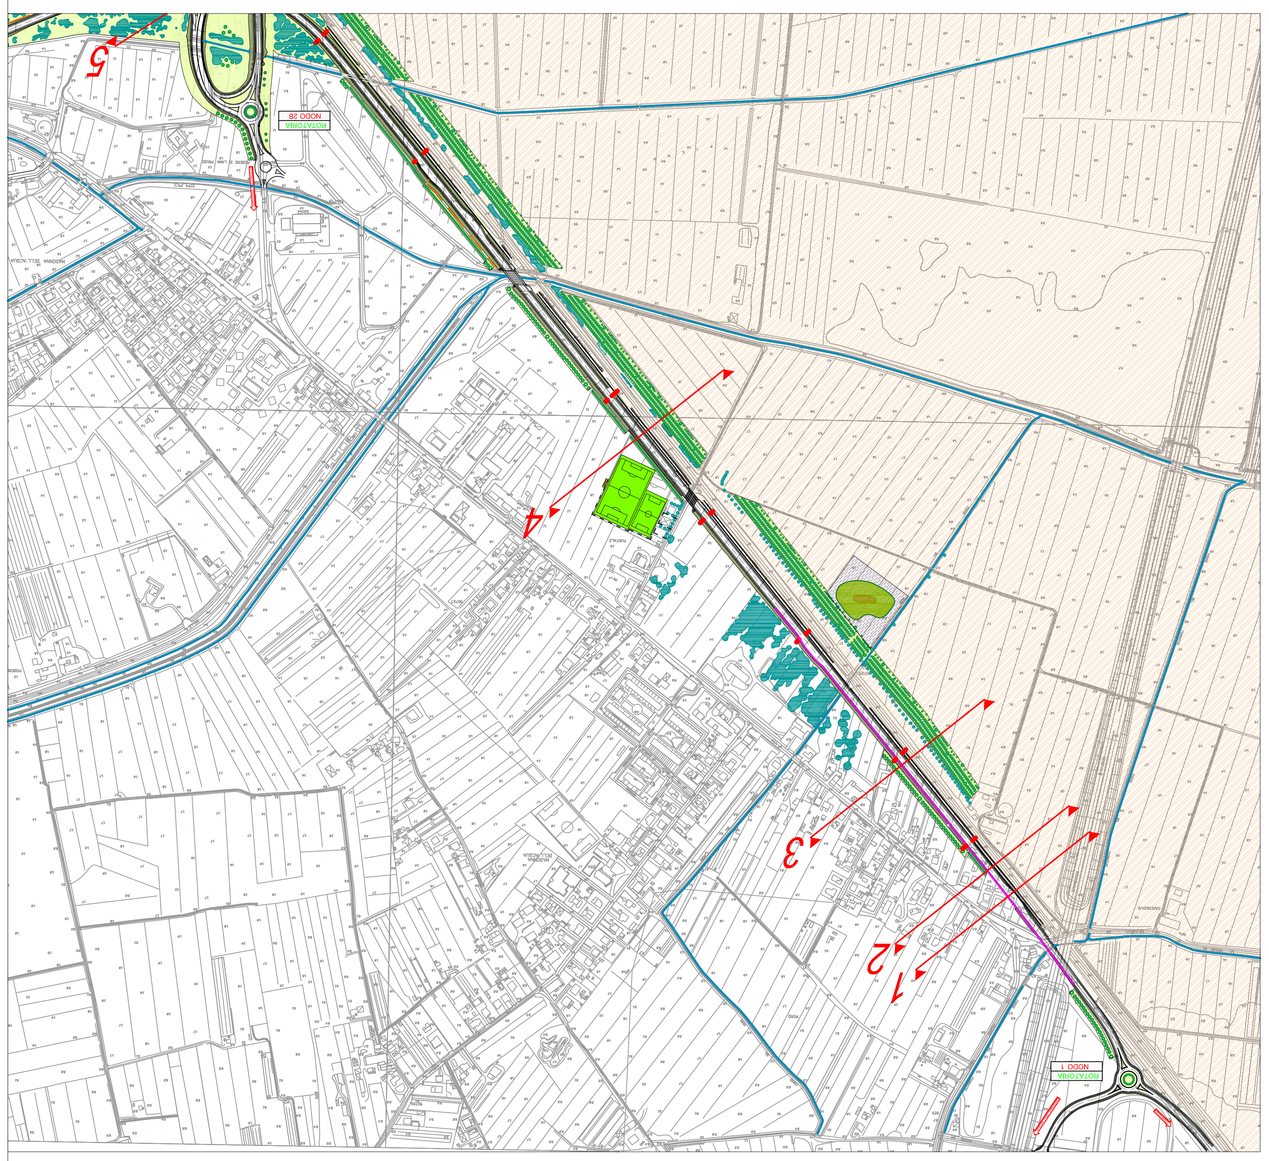
NODO 1
NODO 29
1
2
3
4
5