PROFILO LONGITUDINALE TRATTO N1 - N2a

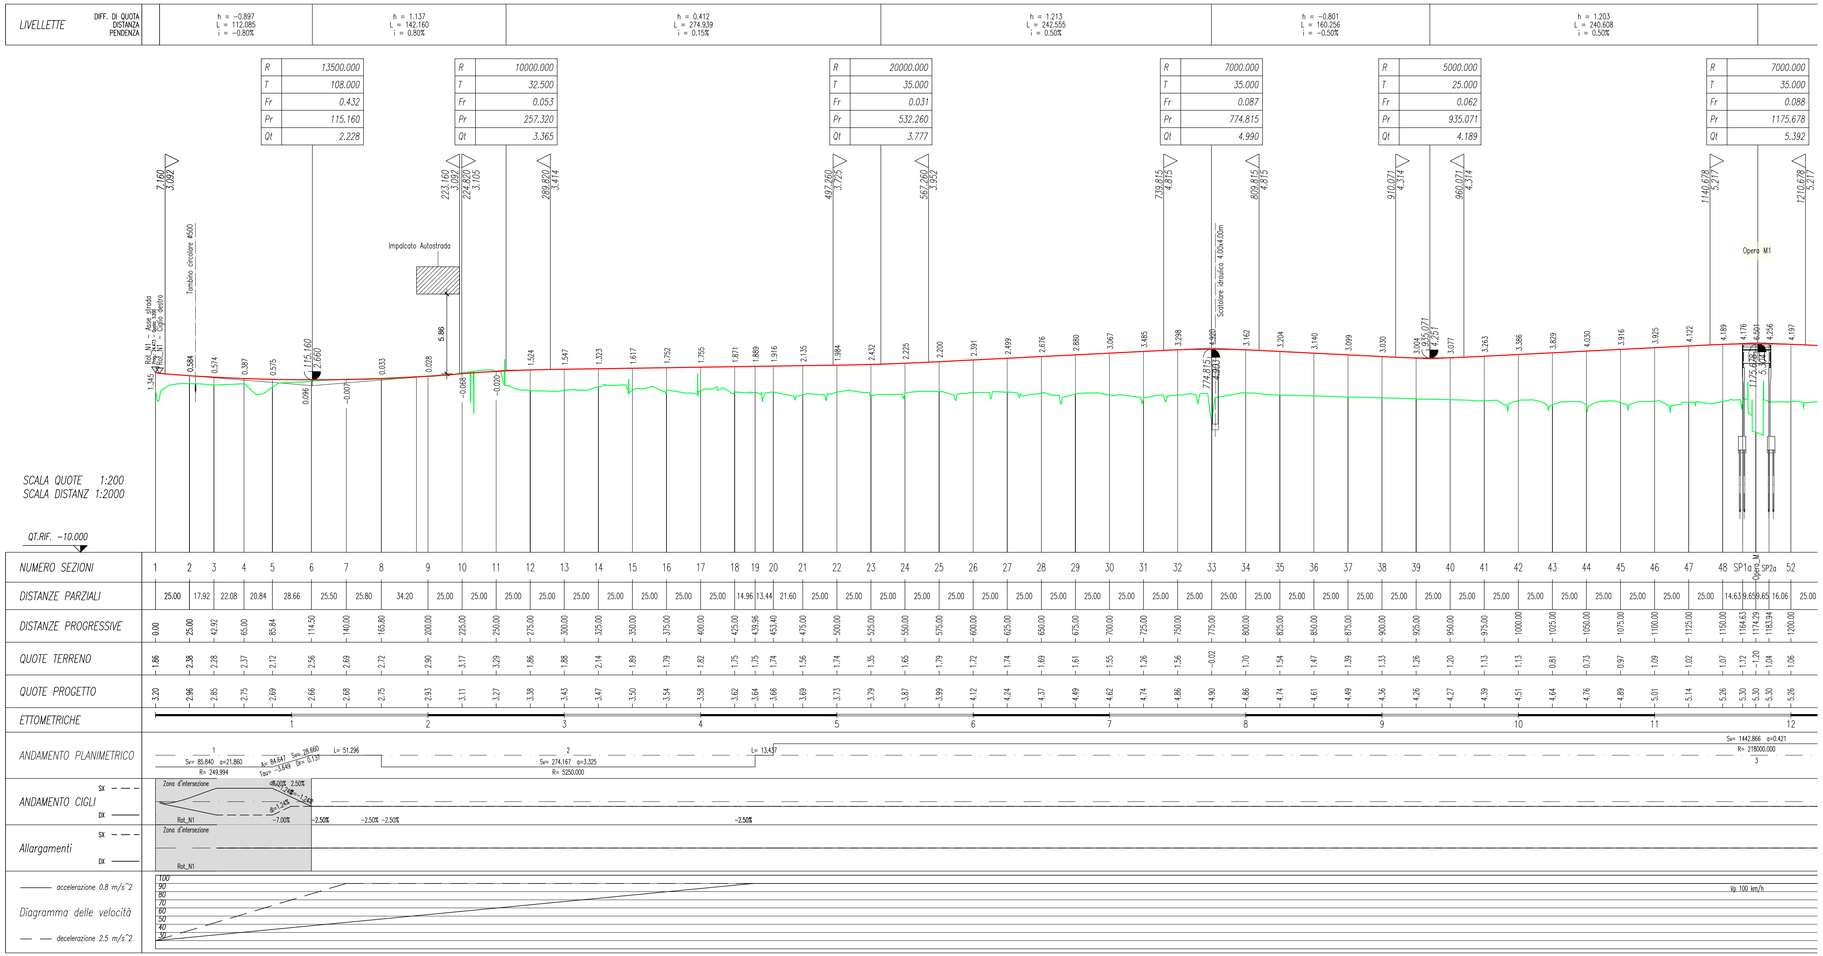

PROGETTO

PROVINCIA DI PISA

VIABILITÀ DI RACCORDO NORD TRA IL NUOVO POLO OSPEDALIERO, LA S.S. n°12 DEL BRENNERO, S.S. n°1 AURELIA E LA S.P. n°2 VICARESE

TRATTA MADONNA DELL'ACQUA - CISANELLO

LOTTO 1-3

PROGETTO DEFINITIVO

COMMITTENTE

PROVINCIA DI PISA
Settore Viabilità, Trasporti e Protezione Civile

TITOLO ELABORATO

AMBITO STRADALE
PROGETTO ASSE PRINCIPALE
Profilo longitudinale Tratto N1-N2a
Tav. n°1/2

ELABORATO N.

4.2.2.1

SCALA

1:2.000/200

DATA

02/02/2018

NOME FILE

558D01STD012A

ATI PROGETTISTI

MANDATARIA:
PRO ITER Progetto Infrastrutture Territorio s.r.l.
Ing.Riccardo Formichi
O.I. Milano n° 18045
Via G.B. Sammartini n°5 20125 Milano
Tel. 02 6787911
e-mail : mail@proiter.it

MANDANTE:
SMART ENGINEERING
Ing. CLAUDIO MARCHETTI
ORDINE INGEGNERI della Provincia di PISA
N° 2002 Sezione A
INGEGNERIA CIVILE E AMBIENTALE
INDUSTRIALE
Via E. Fermi n° 2/2 - 20125 Milano
Tel. 02 6554234
e-mail : info@smart-engineering.it

MANDANTE:
CREALINK Srl
Ing.Giovandomenico Caridi
O.I. Pisa n° 1405
Via Antonio Meucci n°1/e 56121 Pisa
Tel. 050 9914050
e-mail : info@crealink.it

MANDANTE:
ARCHEO SISTEMI
Dott.ssa Barbara Sassi
Abilitazione VIArch n° 698
Via Nove Martiri n°11/a 42124 R.Emilia
Tel. 0522 532094
e-mail : progettazione@archeosistemi.it

RESPONSABILE DELLE INTEGRAZIONI SPACIALISTICHE
PRO ITER Progetto Infrastrutture Territorio s.r.l.
Ing.Riccardo Formichi
O.I. Milano n° 18045
Via G.B. Sammartini n°5 20125 Milano
Tel. 02 6787911
e-mail : mail@proiter.it

CONSULENZA

AGG.		DESCRIZIONE AGG.	AUTORE
00	02/02/2018	EMISSIONE	--

VISTI

Il Responsabile Unico del Procedimento
Ing.Paolo Lombardi

Il Direttore dell'esecuzione
Ing.Cristiano Ristori