




PLANIMETRIA NODO 1 - Scala 1:1000

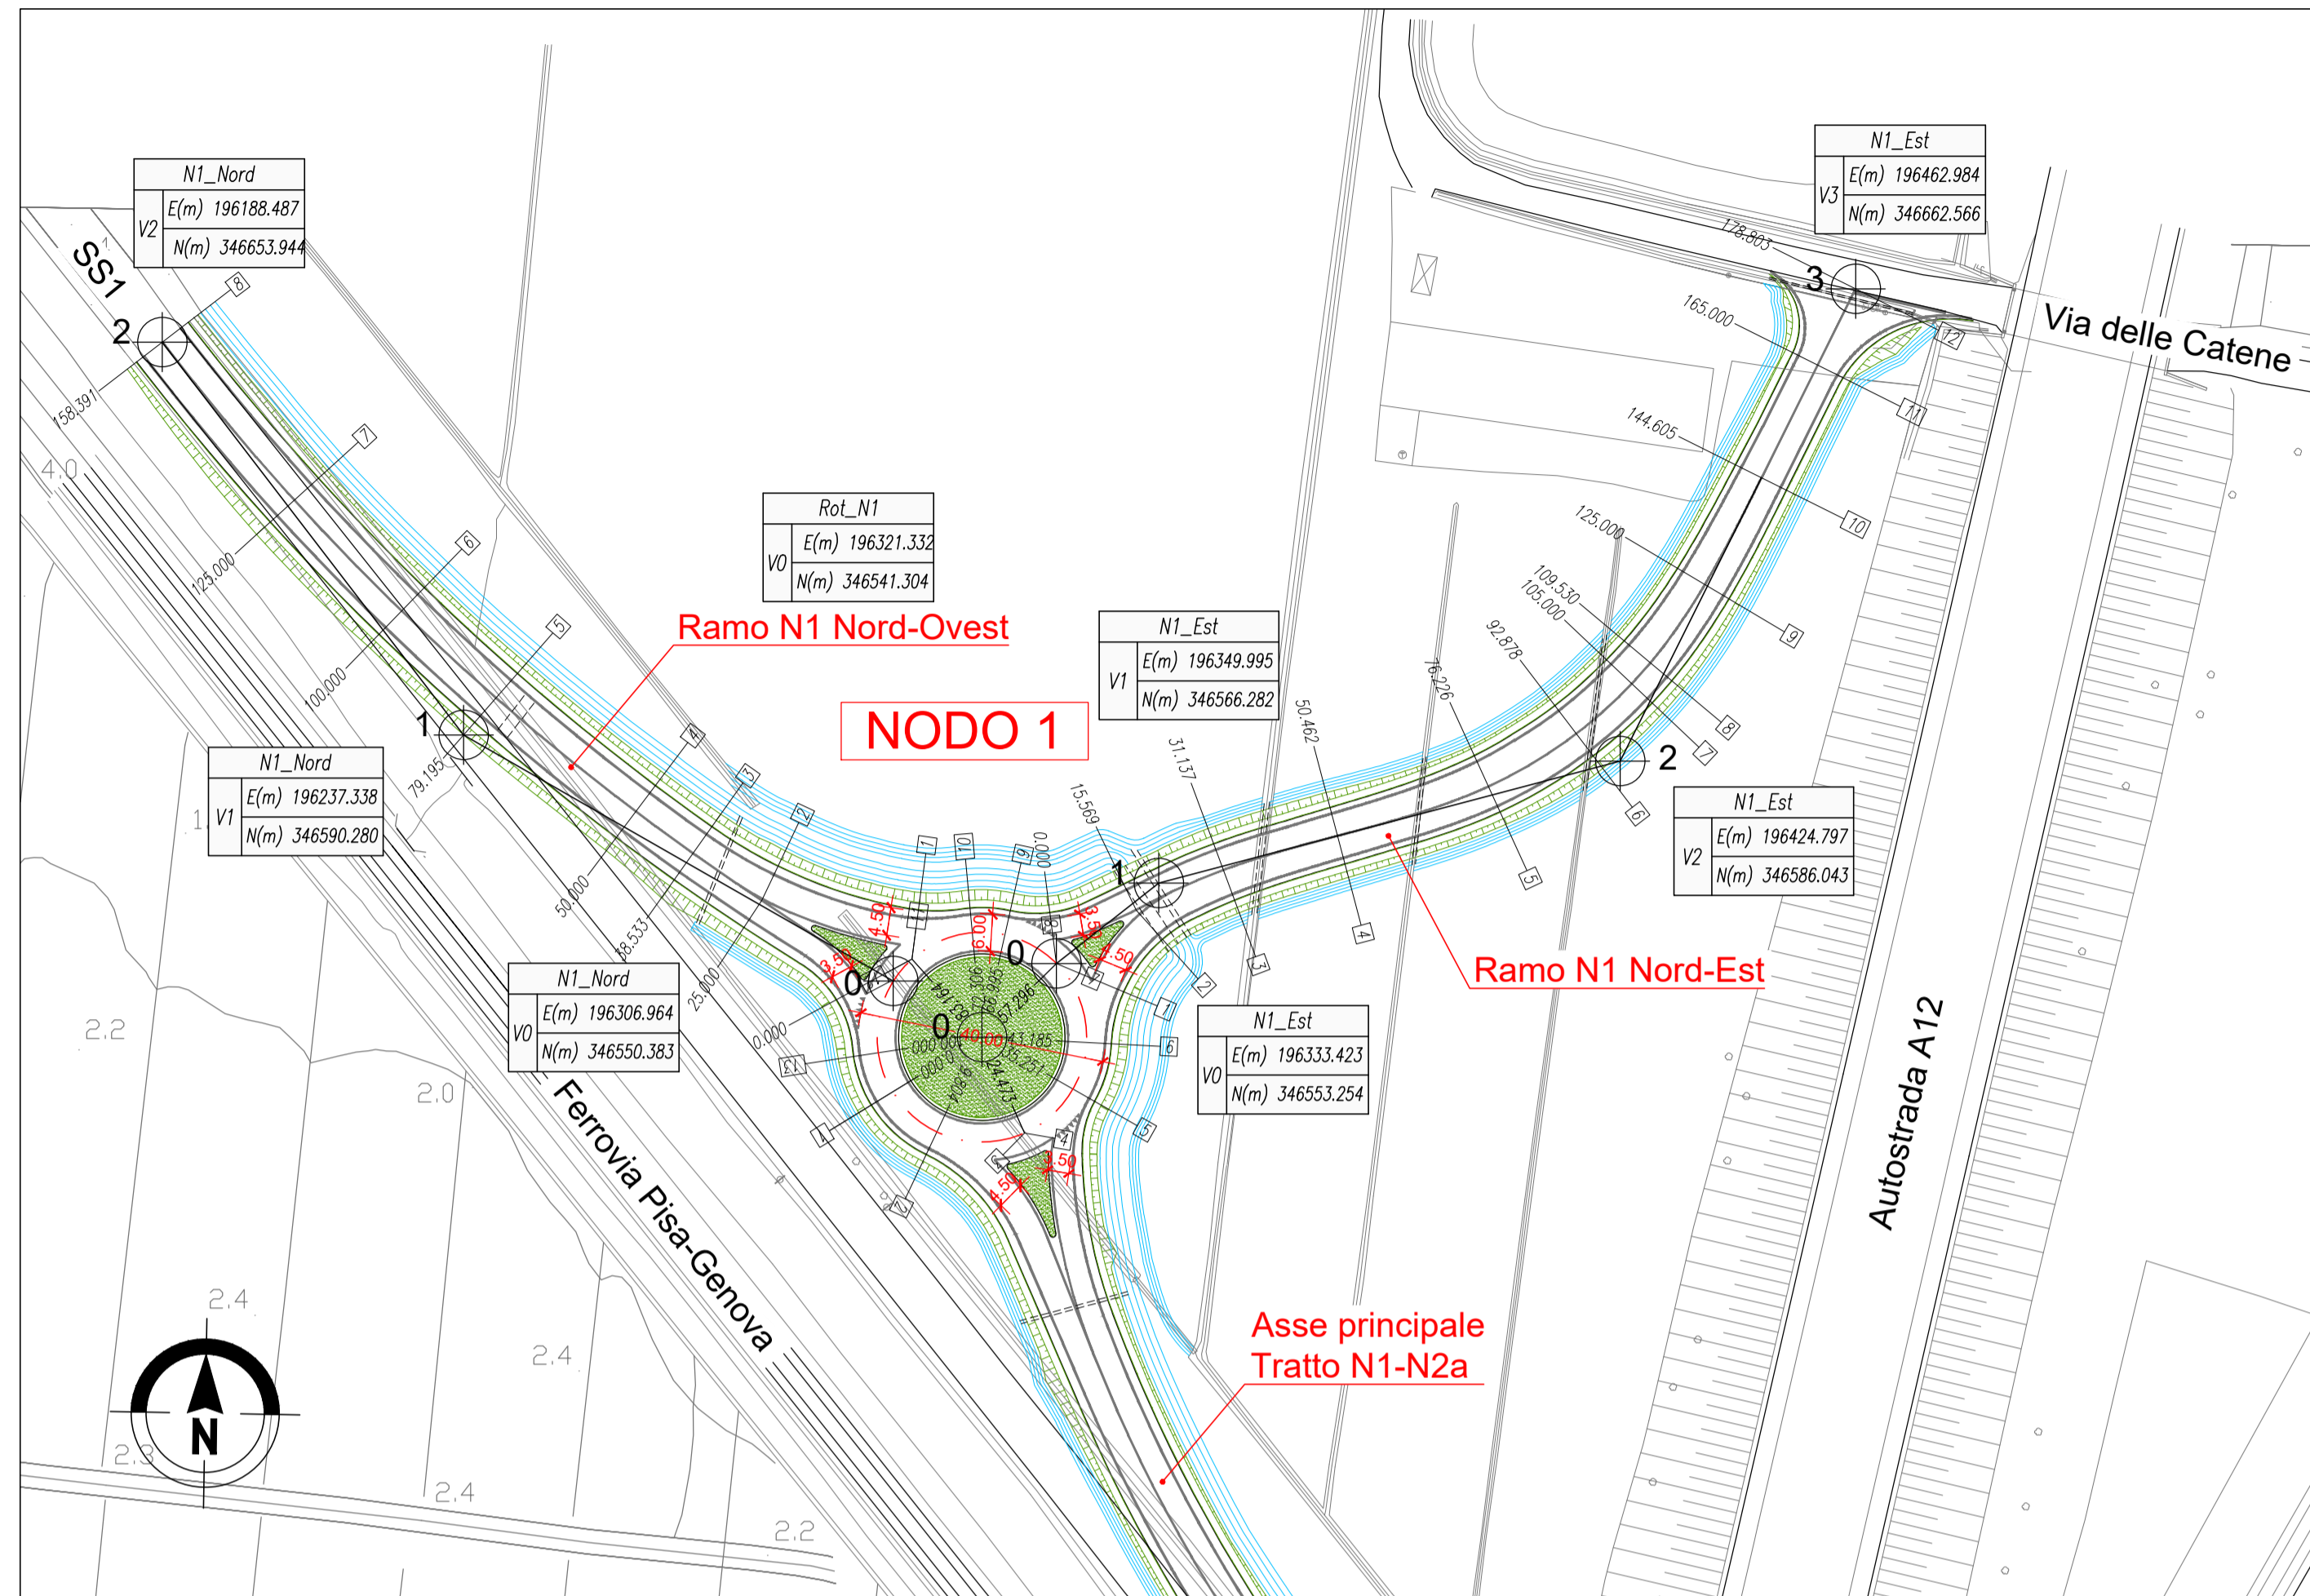


PROFILO LONGITUDINALE ROTATORIA 1

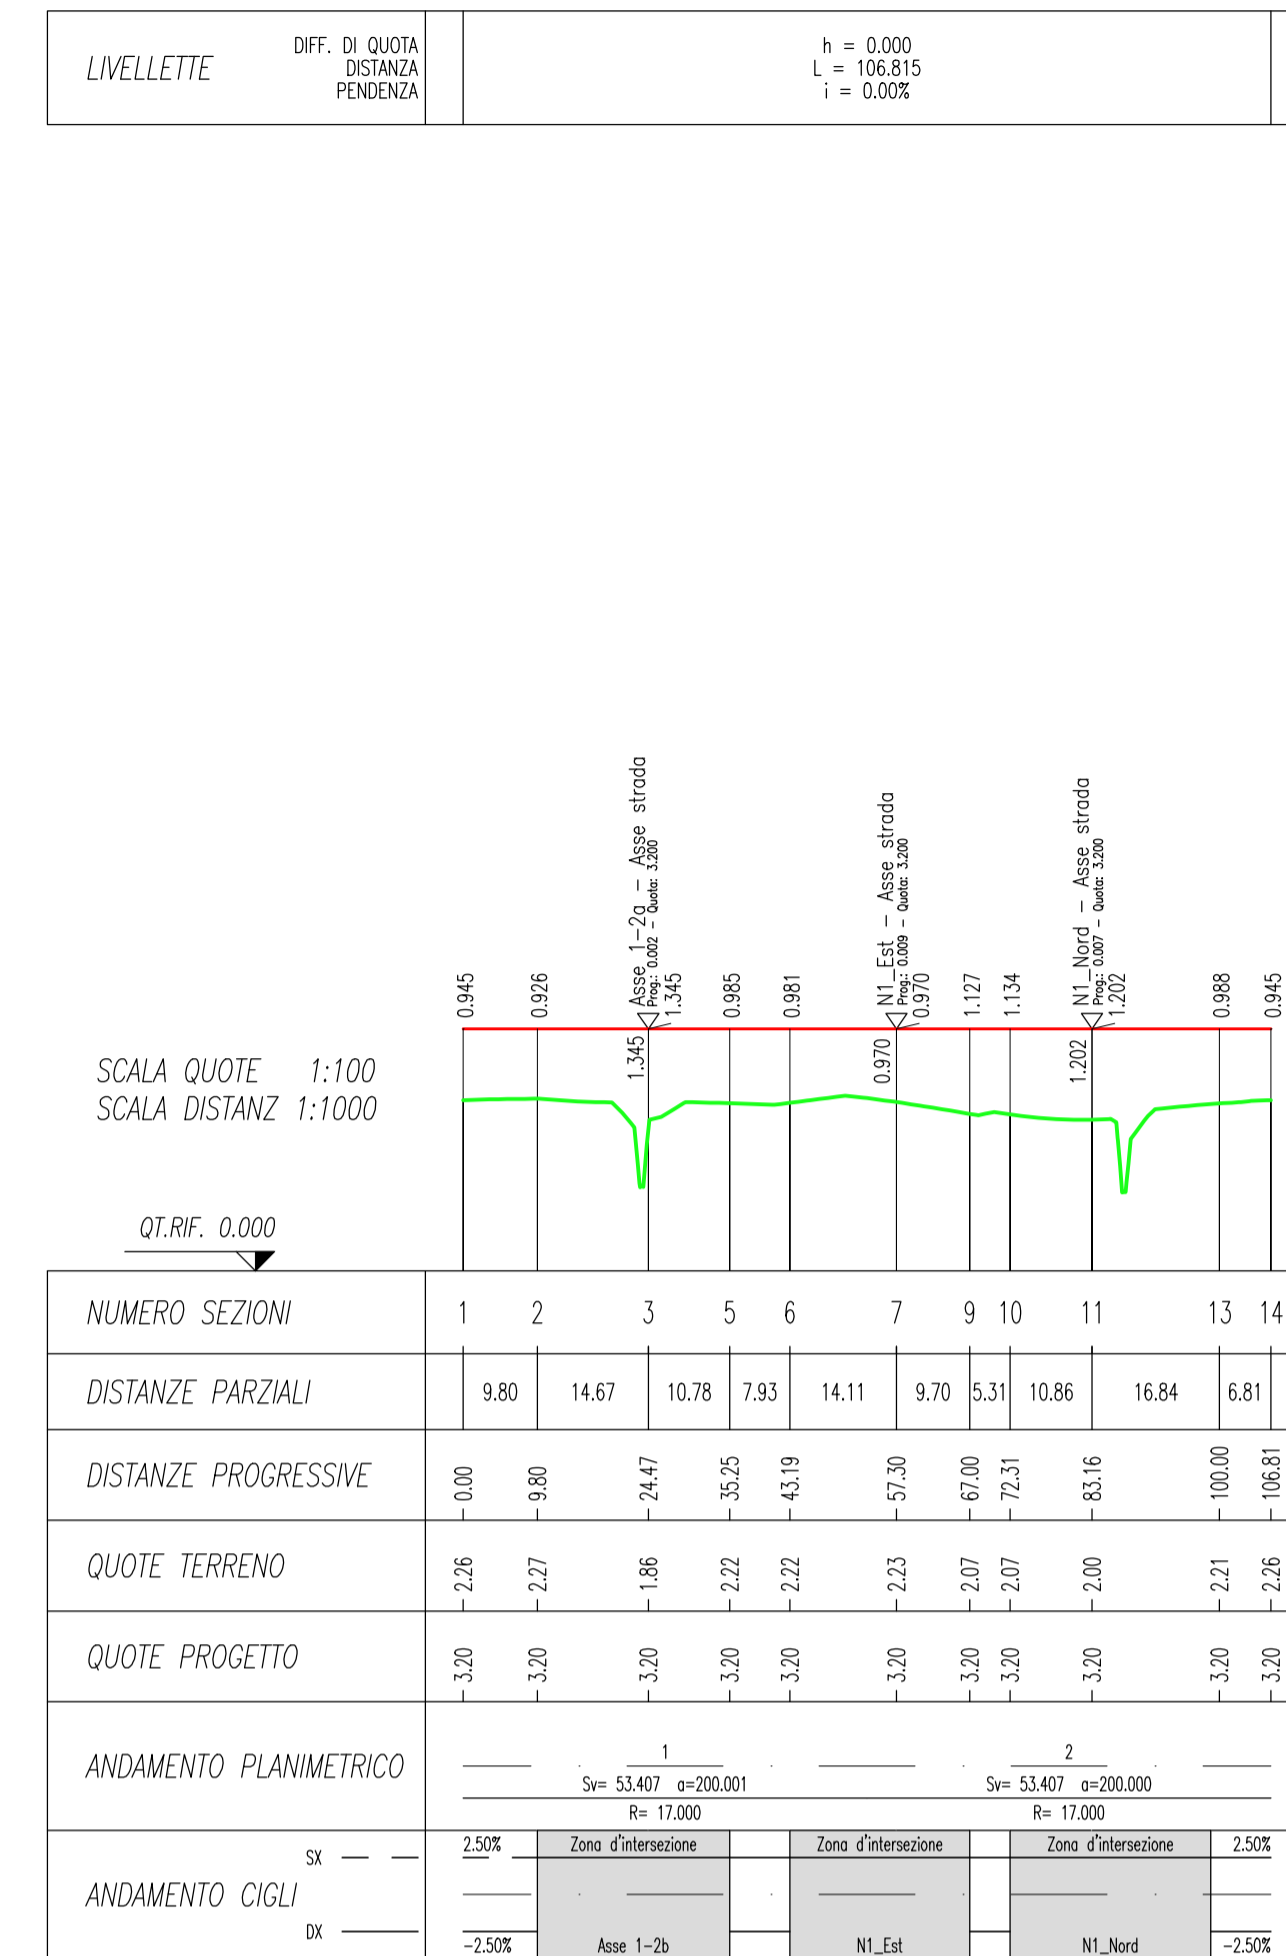

QUADRO D'UNIONE
Scala 1:12.500

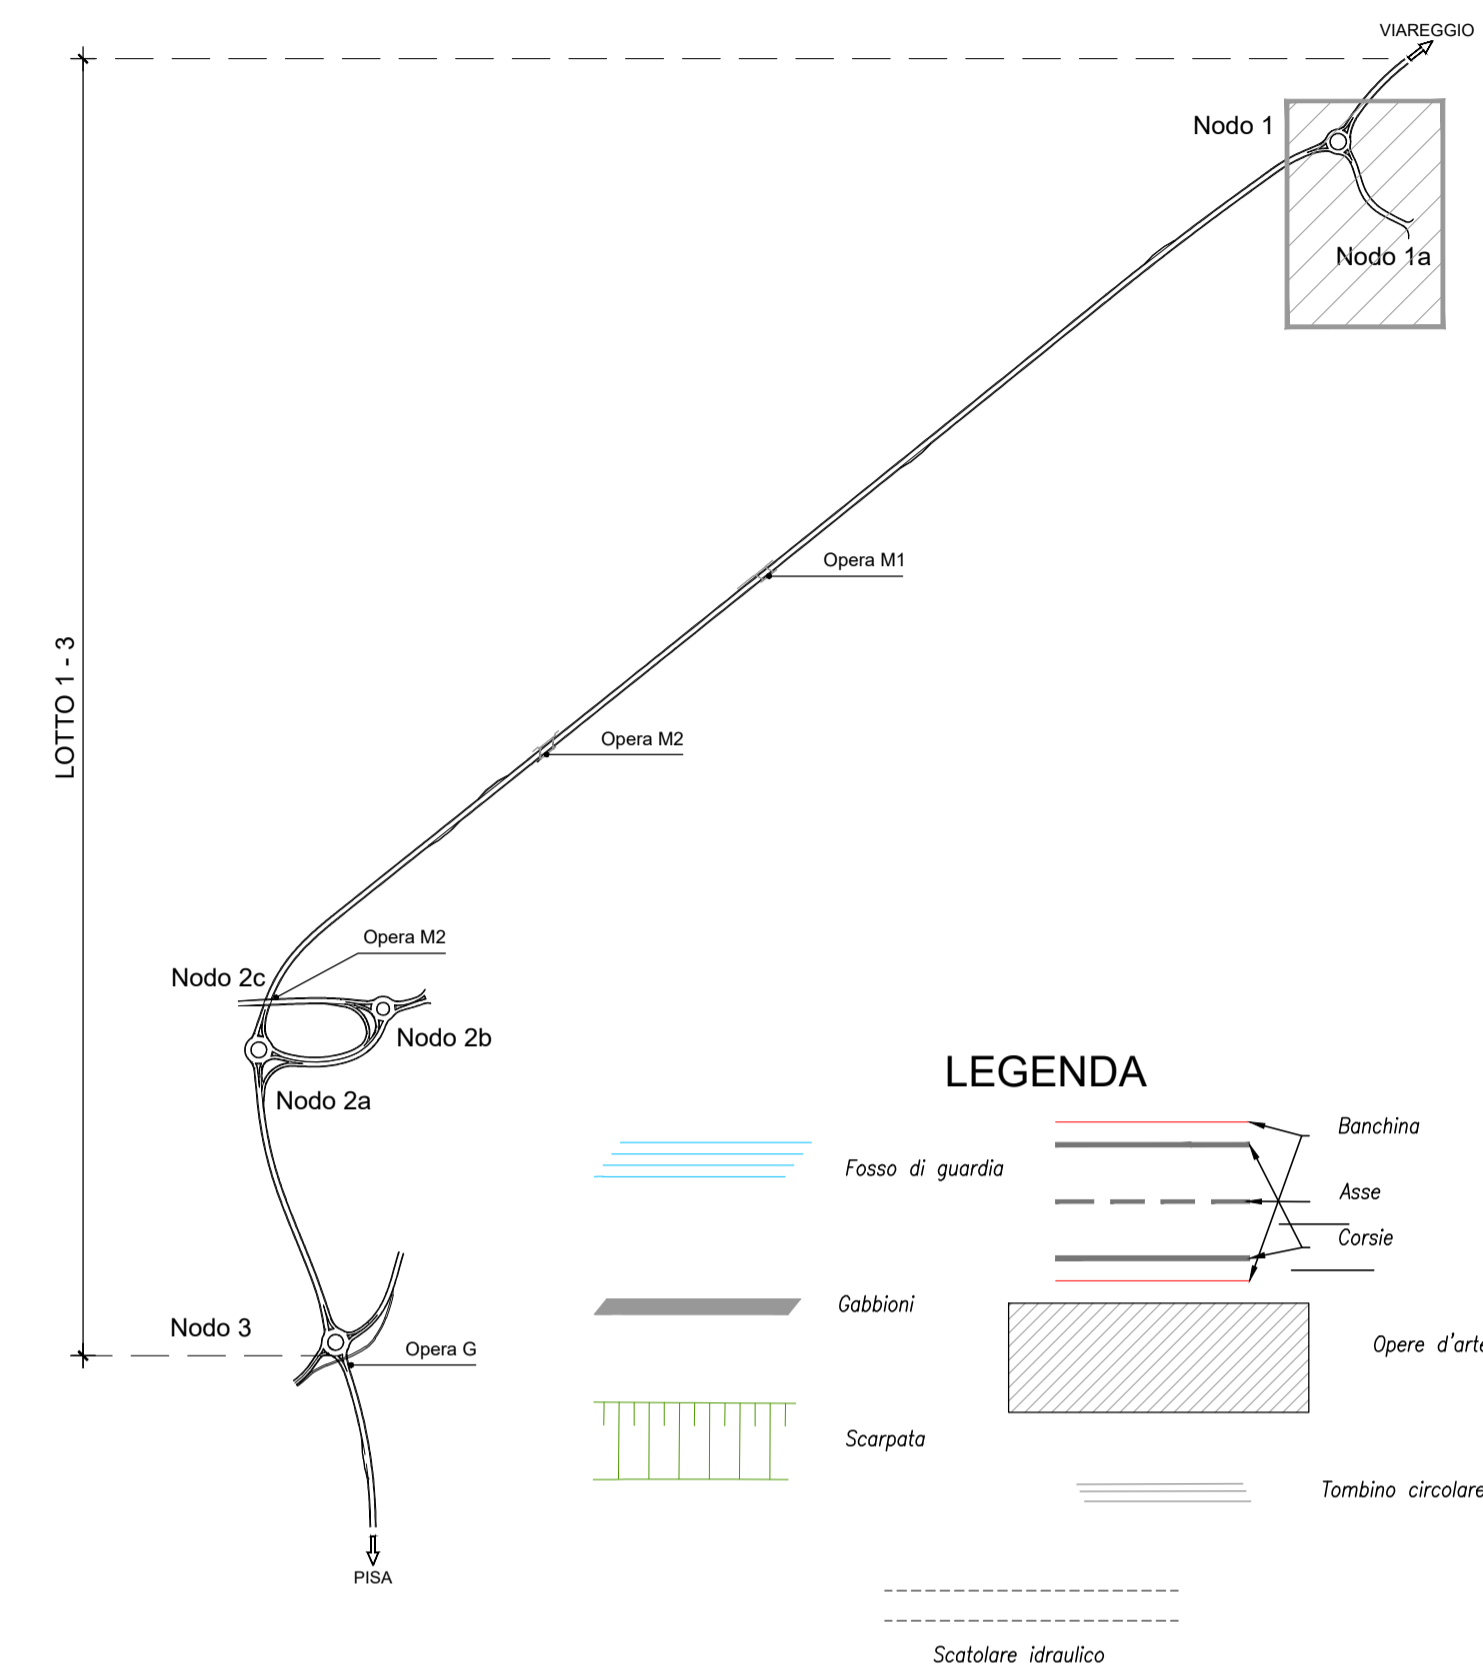

PROFILO LONGITUDINALE RAMO NORD-OVEST

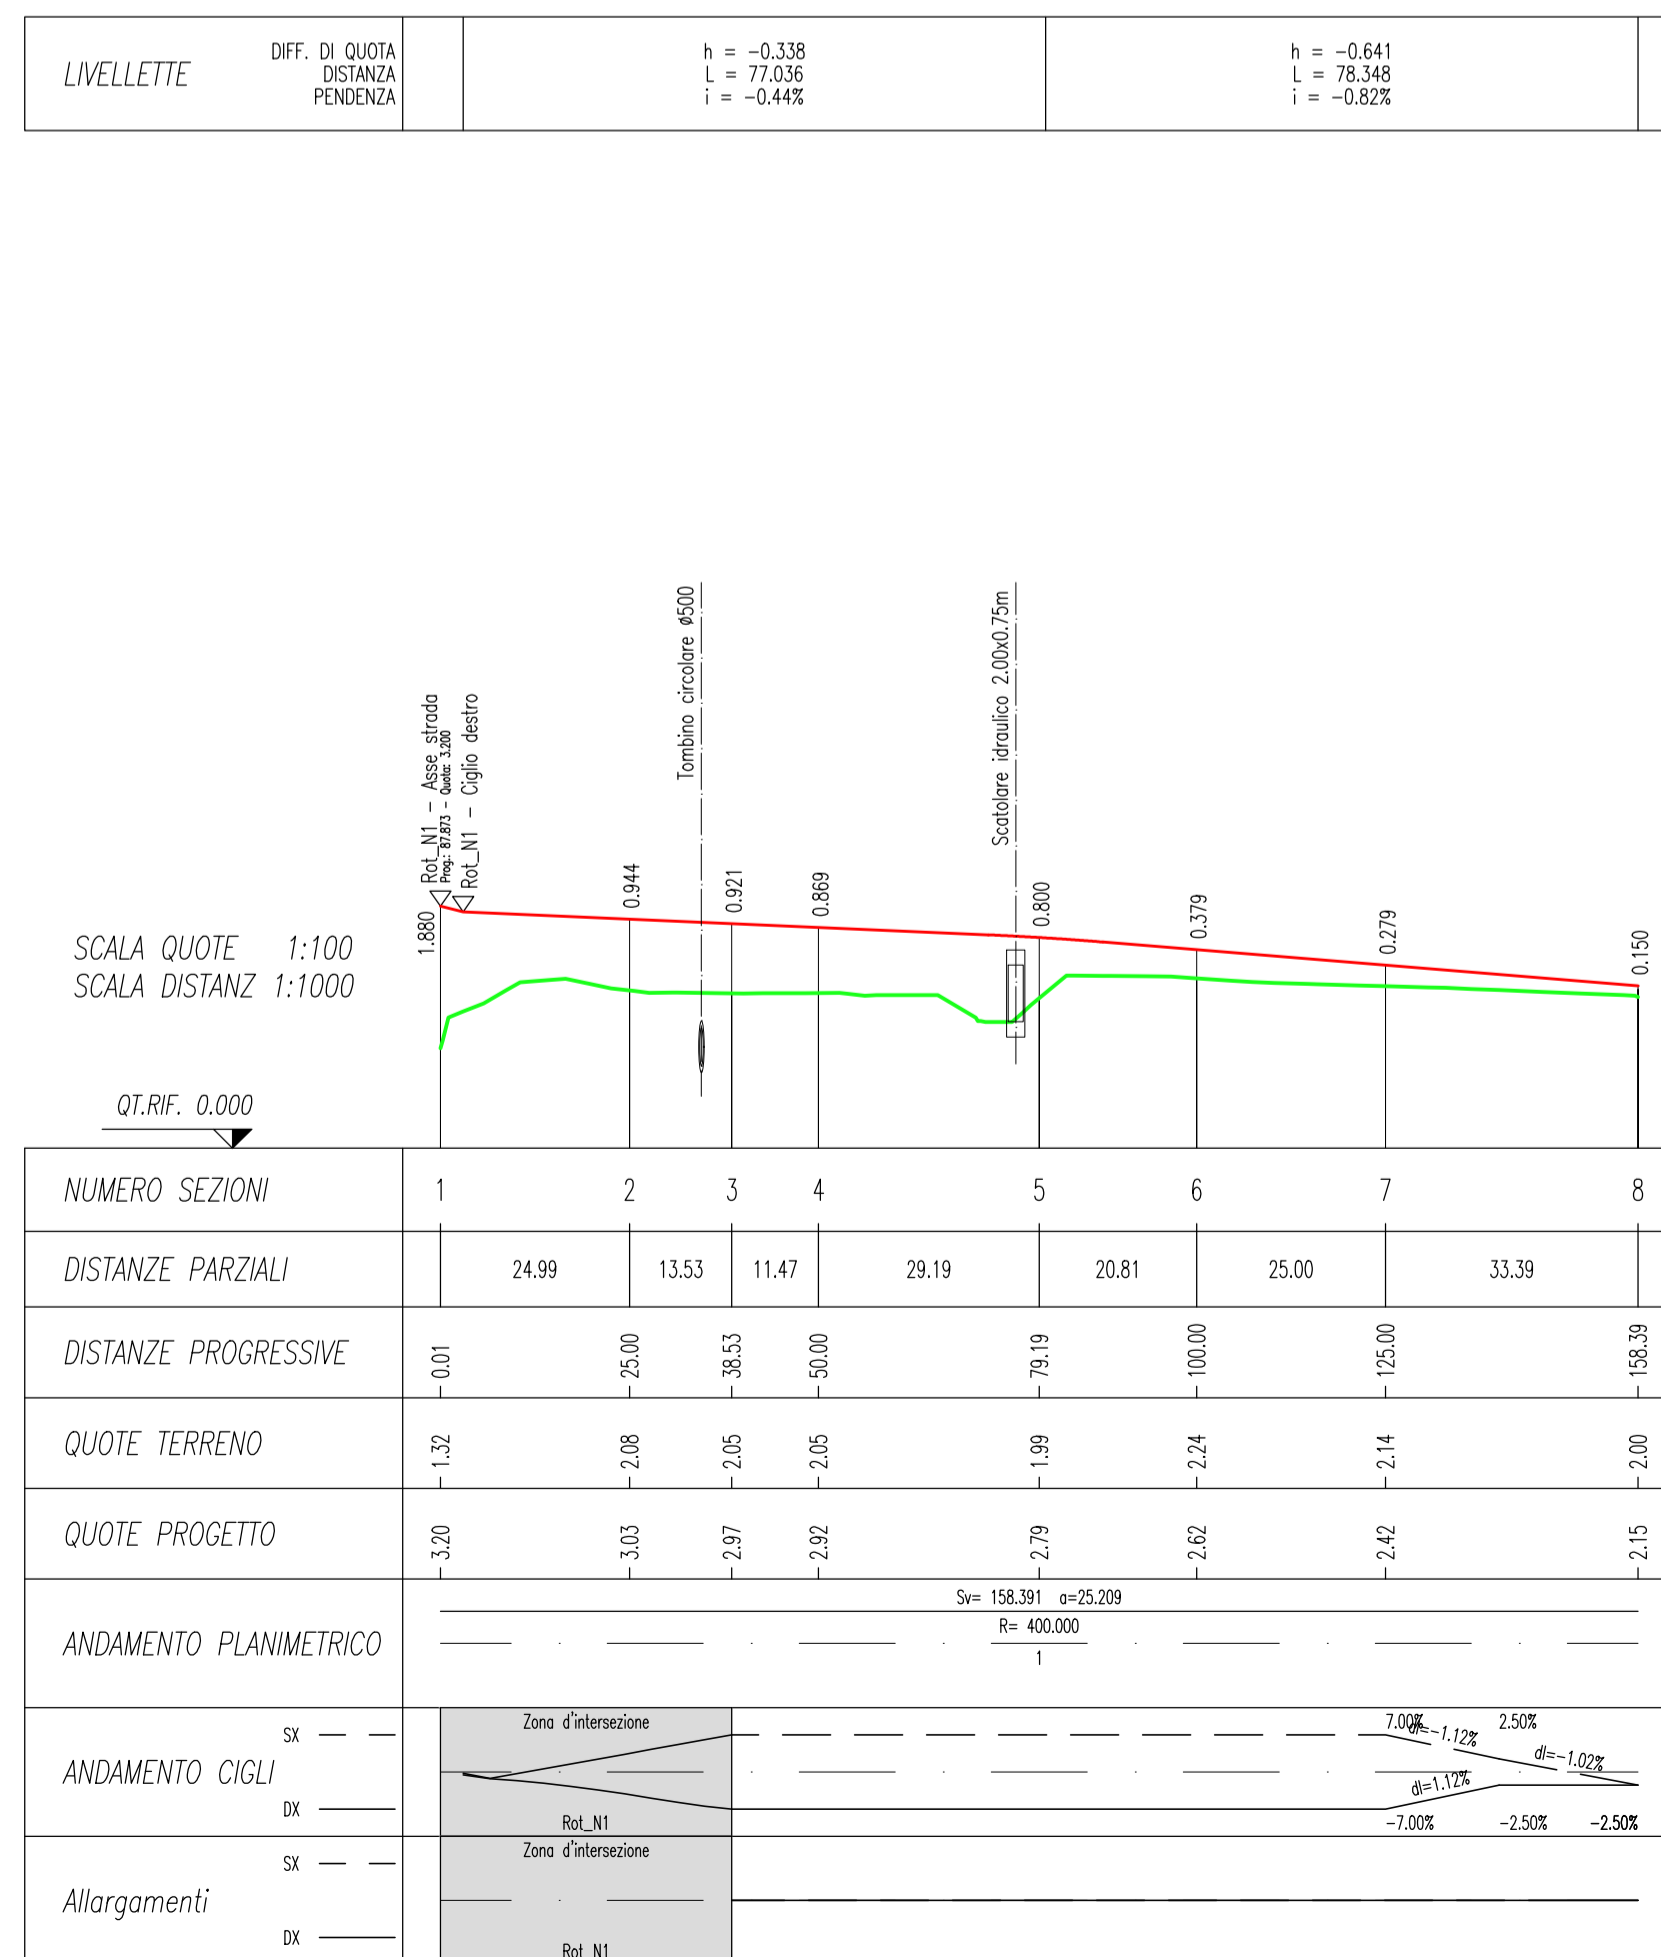

PROFILO LONGITUDINALE RAMO NORD-EST

