Comune
di
S. Giuliano Terme

Asciano

Provincia di Pisa

Recupero del Patrimonio Edilizio

Variante di Disciplina degli Interventi nelle Zone A
(Sottozone A_1 e A_2)

Art. 5 L. R. Toscana N. 59 del 21-5-1980

Progetto

Progettista
Prof. Ing. Paolo Venturucci

Collaboratori
Ing. Paolo Galantoni
Ing. Antonio Ricci

Collaborazione Ufficio Tecnico Comunale

Riconfinamento zone A

9
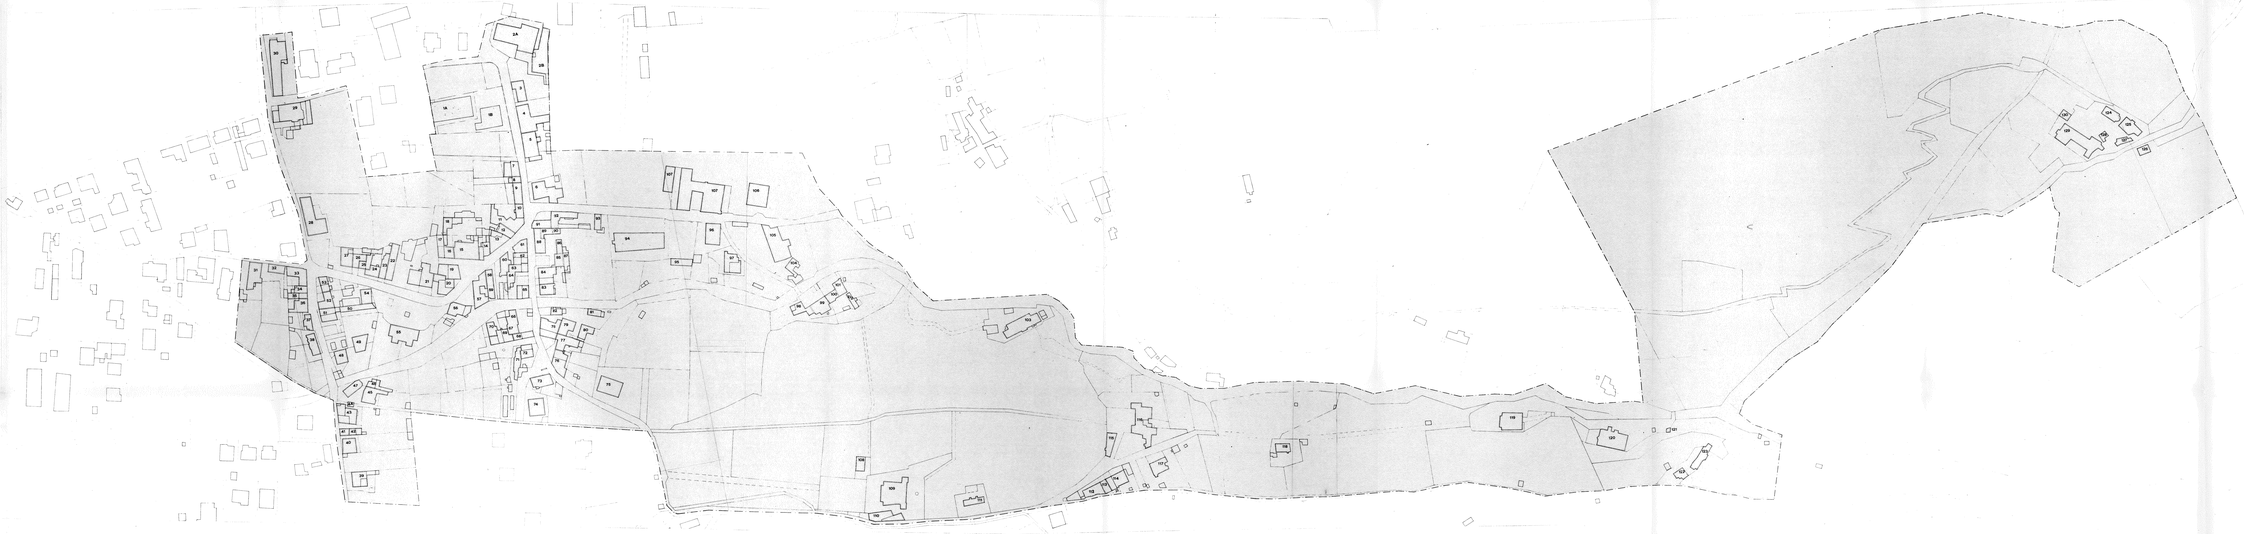
Scala 1:1000