

Comune di San Giuliano Terme

Asciano La Valle

Variante di disciplina degli interventi nella
Zona A

Art. 5 L.R. Toscana n. 59 del 21.05.1980

Progetto

Progettisti: Dott. Ing. Paolo Bozzi


Dott. Ing. Paolo Galantini

Collaborazione: Servizio Urbanistica

RICONFINAMENTO

Scala 1:500

TAVOLA 8

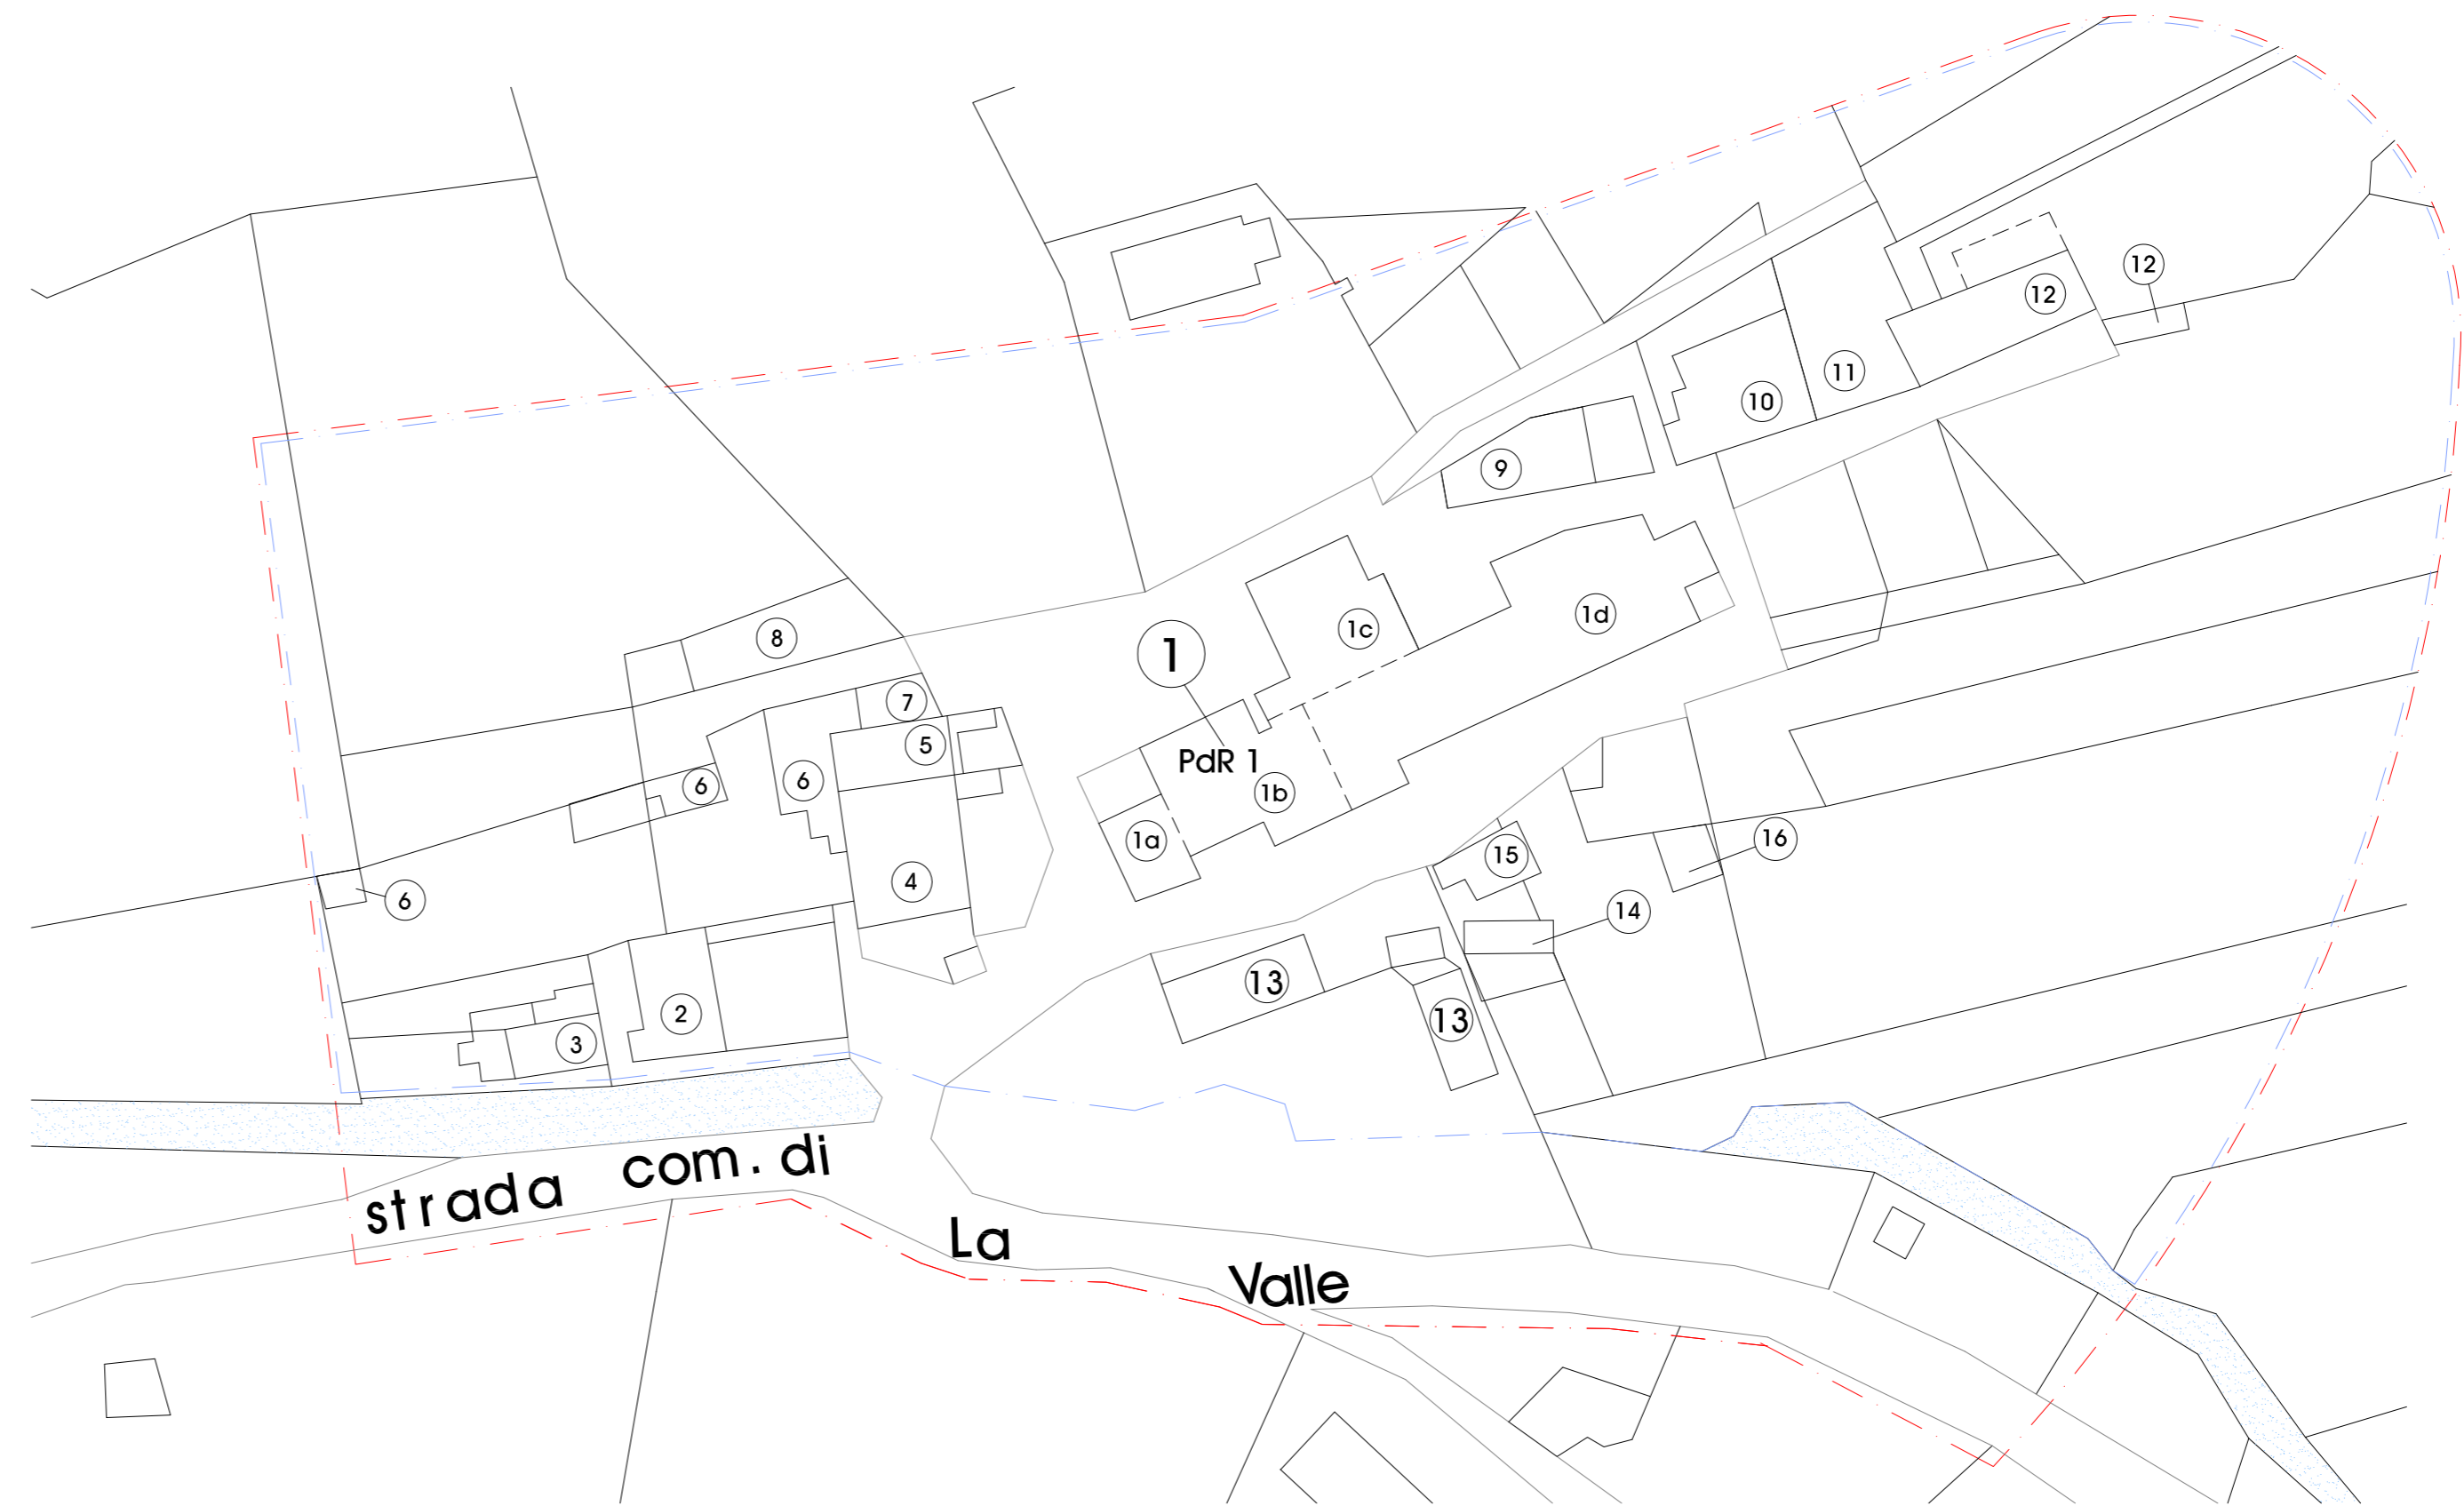

LEGENDA

- ① Numerazione delle unità di intervento
- - - - - Delimitazione Zona A ex L.R. 59/80
- - - - - Delimitazione Zona A P.R.G.
- - - - - Variazione tipologia interna all'unità di intervento