

Comune di San Giuliano Terme

Agnano

Stralcio A

Variante di disciplina degli interventi nella
Zona A

Art. 5 L.R. Toscana n. 59 del 21.05.1980

Analisi


Progettisti: Dott. Ing. Paolo Bozzi
Dott. Ing. Paolo Galantini

Collaborazione: Servizio Urbanistica

STRUTTURA TERRITORIO 1878

Scala 1:1000

TAVOLA 3/b (A)

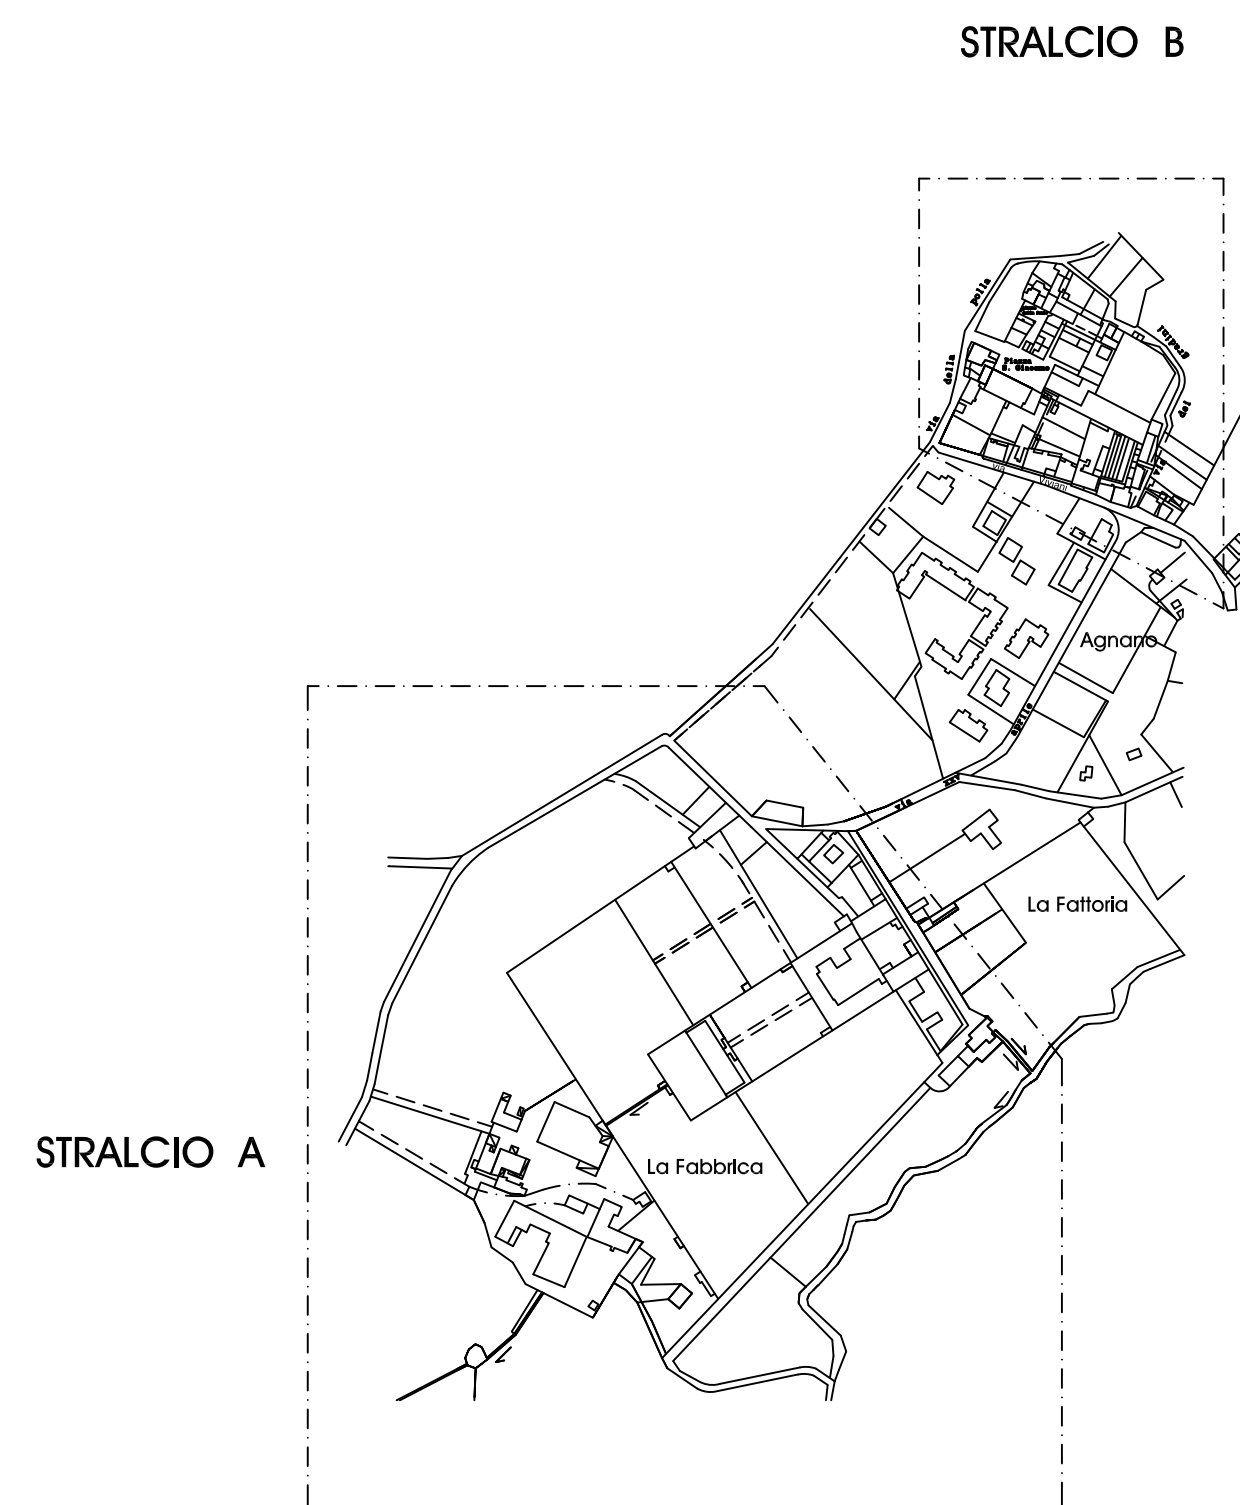

LEGENDA

- - - Delimitazione Zona A ex L.R. 59/80
- - - Variazione tipologia interna all'unità di intervento
- Delimitazione unità di intervento
- Esistente
- Viabilità
- Acque