

Comune di San Giuliano Terme

Agnano

Stralcio A

Variante di disciplina degli interventi nella
Zona A

Art. 5 L.R. Toscana n. 59 del 21.05.1980

Analisi

Progettisti: Dott. Ing. Paolo Bozzi
Dott. Ing. Paolo Galantini

Collaborazione: Servizio Urbanistica


TIPOLOGIE EDILIZIE

Scala 1:1000

TAVOLA 4 (A)

STRALCIO B

STRALCIO A

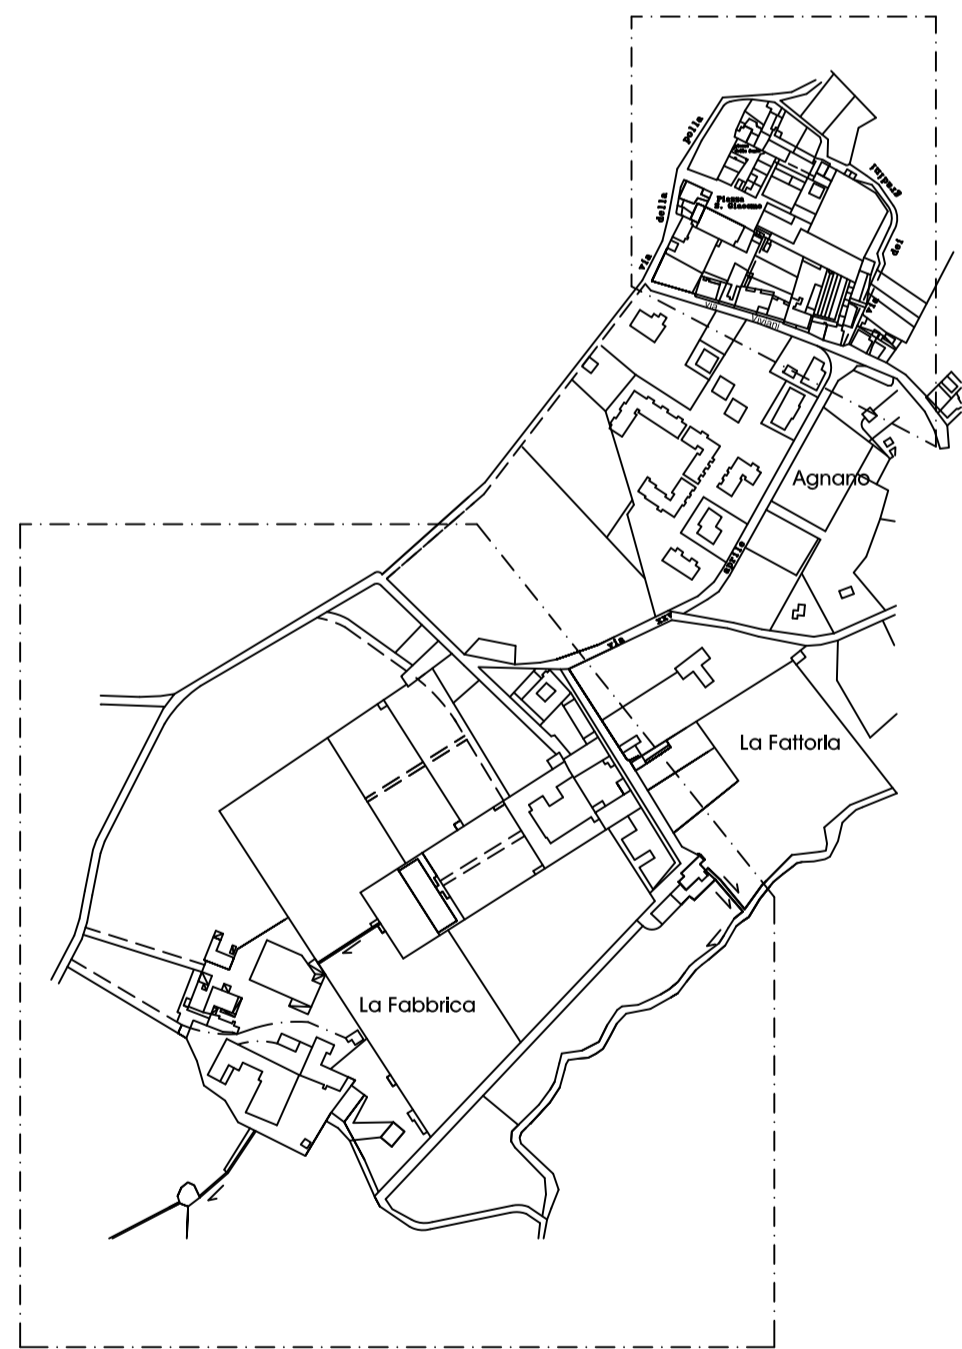

LEGENDA

- Delimitazione Zona A ex L.R. 59/80
- Variazione tipologia interna all'unità di intervento
- Rudere

Tipologie edilizie

Edilizia di base

- Schiera unifamiliare
- Schiera plurifamiliare
- Linea
- Unità minima a palazzo
- Unità minima a villa
- Aggregazione complessa
- Edilizia rurale e/o a corte
- Altro : uni-bifamiliare (UB)
casa a torre (T)
- Evoluzione tipologica

Edilizia specialistica

- Palazzo
- Villa
- Chiesa
- Edifici attività industriali / artigianali
- Altro : ex convento (R)
uffici fabbrica (UF)
strutture produttive e funzionali connesse alla villa (AV)
mulino (MU)
- Seriale (S)
- Nodale (N)
- Evoluzione tipologica

