

Comune di San Giuliano Terme

# Agnano

Stralcio B

Variante di disciplina degli interventi nella  
Zona A

Art. 5 L.R. Toscana n. 59 del 21.05.1980

## Analisi

Progettisti: Dott. Ing. Paolo Bozzi  
Dott. Ing. Paolo Galantini

Collaborazione: Servizio Urbanistica

## INDICATORI DI DEGRADO FISICO / IGENICO

Scala 1:1000

TAVOLA 5 (B)




Agnano



STRALCIO B

STRALCIO A

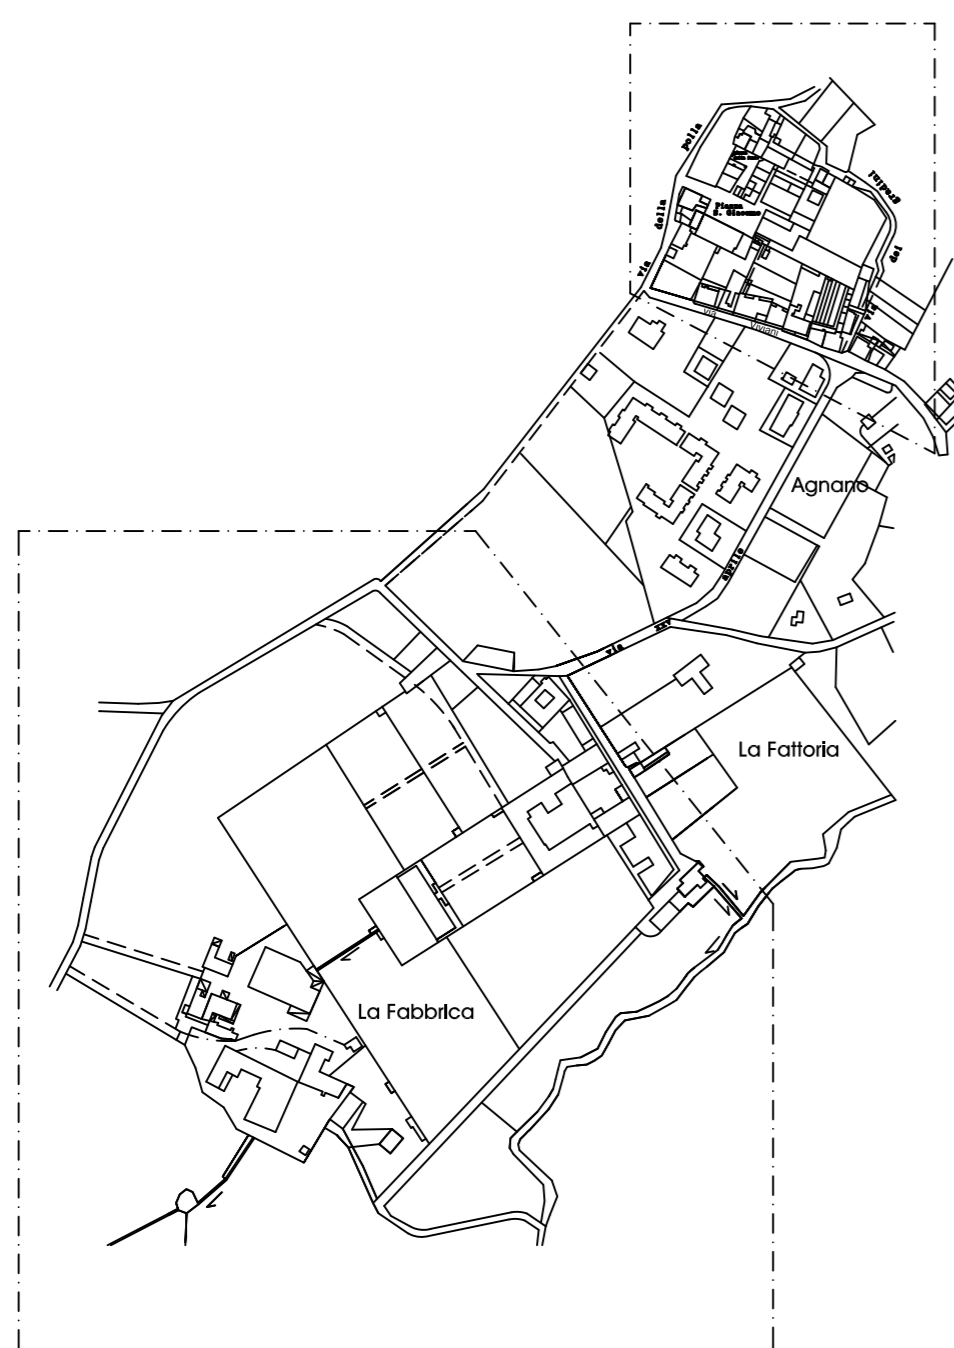

## LEGENDA

- Delimitazione Zona A ex L.R. 59/80
- Variazione tipologia interna all'unità di intervento
- ▨ rudere

## Indicatori di degrado

- 0-25%
- 25-50%
- 50-75%
- 75-100%