

Comune di San Giuliano Terme

Agnano

Stralcio A

Variante di disciplina degli interventi nella
Zona A

Art. 5 L.R. Toscana n. 59 del 21.05.1980

Progetto


Progettisti: Dott. Ing. Paolo Bozzi
Dott. Ing. Paolo Galantini

Collaborazione: Servizio Urbanistica

RICONFINAMENTO

Scala 1:1000

TAVOLA 8 (A)

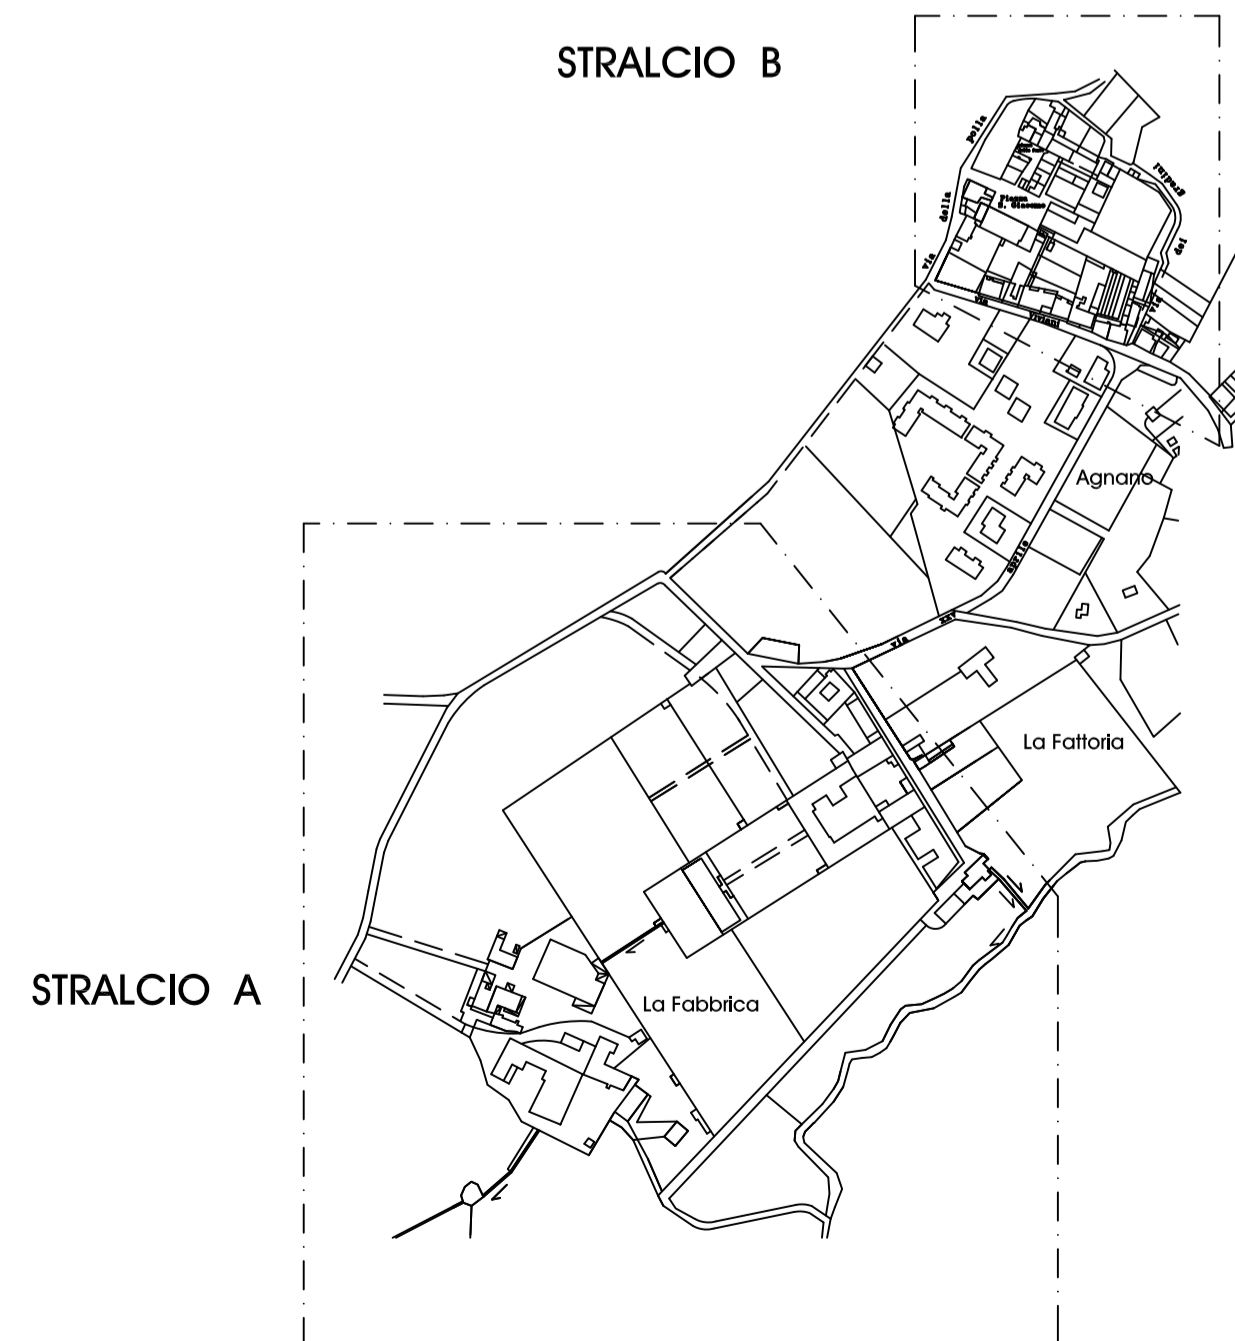

LEGENDA

- ① Numerazione delle unità di intervento
- Delimitazione Zona A ex L.R. 59/80
- Delimitazione Zona A P.R.G.
- Variazione tipologia interna all'unità di intervento