




BALAUSTRÀ - Porzione rialzata lato Canale Ripafratta - Stato di fatto - Scala 1:50

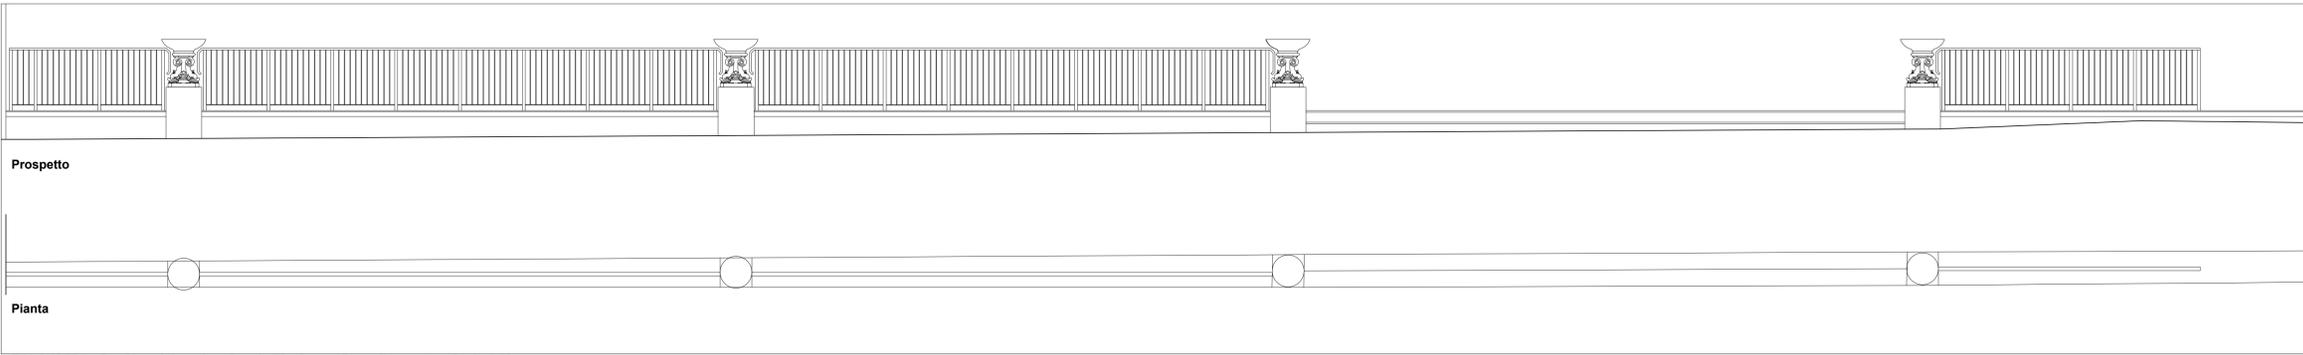


BALAUSTRÀ - Porzione rialzata lato Canale Ripafratta - Stato di progetto - Scala 1:50

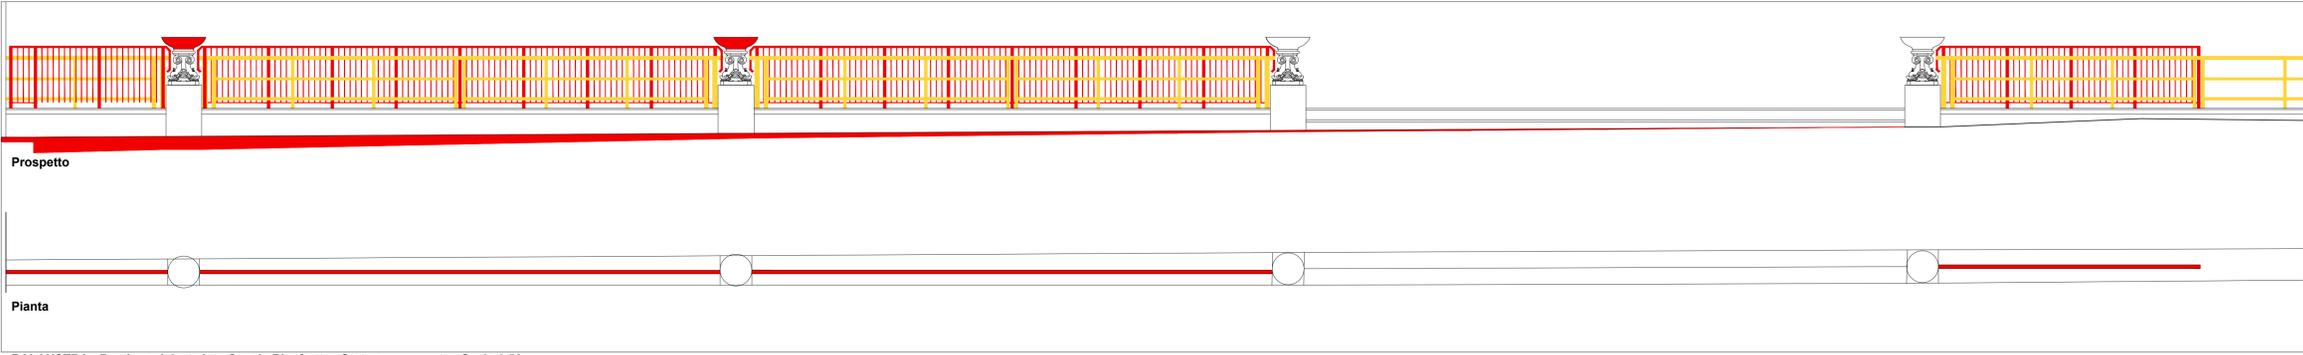


BALAUSTRÀ - Porzione rialzata lato Canale Ripafratta - Stato sovrapposto - Scala 1:50

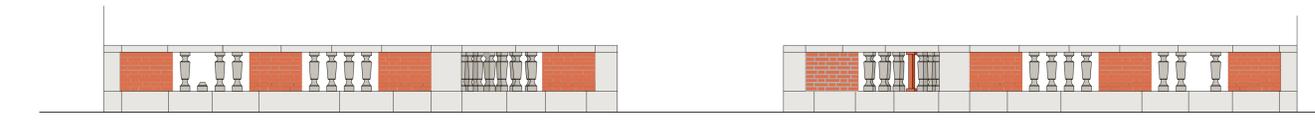


BALAUSTRÀ - Ingresso lato via XX Settembre - Stato di fatto - Scala 1:50

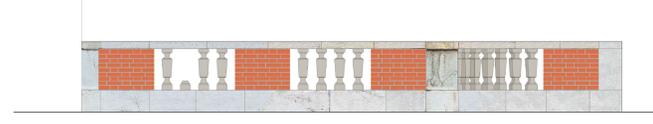


BALAUSTRÀ - Ingresso lato via XX Settembre - Stato di fatto - Scala 1:50

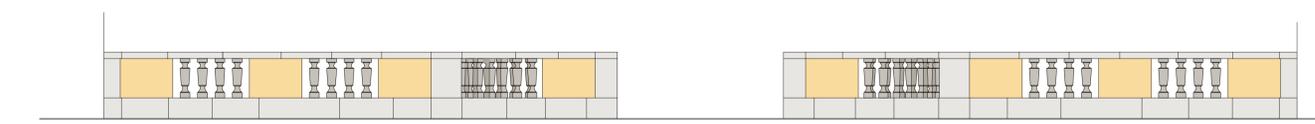

BALAUSTRÀ - Ingresso lato via XX Settembre - Stato di progetto - Scala 1:50

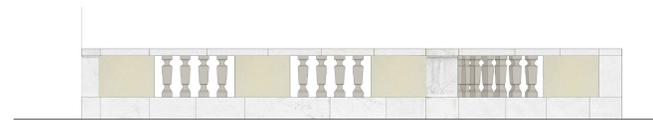

BALAUSTRÀ - Ingresso lato via XX Settembre - Stato di progetto - Scala 1:50  
Pulizia degli elementi lapidei  
Integrazione dei colonnini mancanti  
Intonacature delle porzioni murarie in laterizio con intonaco tinteggiato con vernice a calce

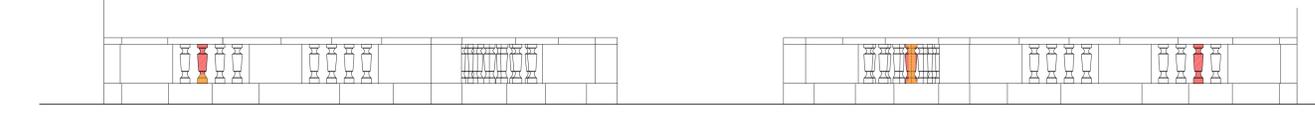

BALAUSTRÀ - Ingresso lato via XX Settembre - Stato sovrapposto - Scala 1:50



Parapetto area rialzata lato canale Ripafratta



Nuovo parapetto e pubblica illuminazione area già riqualificata



Balaustra - accesso via XX Settembre

**COMUNE DI SAN GIULIANO TERME**



**Finanziato dall'Unione europea**  
NextGenerationEU



PNRR - M5C2 - INVESTIMENTO 2.1 PROVINCIA DI PISA

Committente  
**COMUNE DI SAN GIULIANO TERME**  
Settore Tecnico e Governo del Territorio  
Servizio Lavori Pubblici  
Via G.B. Niccolini, 25 - 56017 San Giuliano Terme (PI)  
Tel. 050-819111 - Fax 050-819220

Progetto Disegno n°  
**RIQUALIFICAZIONE DEL PARCO DEI PINI - LOTTO 2** **TAV 10**  
**CUP: I13D21000580001**

Descrizione  
**PROGETTO ESECUTIVO**  
DETTAGLI DI PROGETTO - 1

Progettisti:  
Ing. Matteo MACHIAVELLI  
Ing. Maria Vittoria MARCHETTI  
Ing. Elenonora SIMONINI  
P.I. Massimo COLI  
Arch. Paolo ANDREONI  
Dott.ssa Alessandra MATTEINI  
Ing Sara PASQUALE

Il RUP:  
Geom. Nicola DAVINI

Note		Scala / Scale
		1: 50
Aggiornamenti	Data	Descrizione
00	GIU 2023	