


- ++++ CONDOTTA PRINCIPALE 400mm
- CONDOTTA SECONDARIA 315mm
- RAMI DI COLLEGAMENTO 200mm
- ++++ COLLETTORI ESISTENTI
- POZZETTI DI ISPEZIONE

LEGENDA

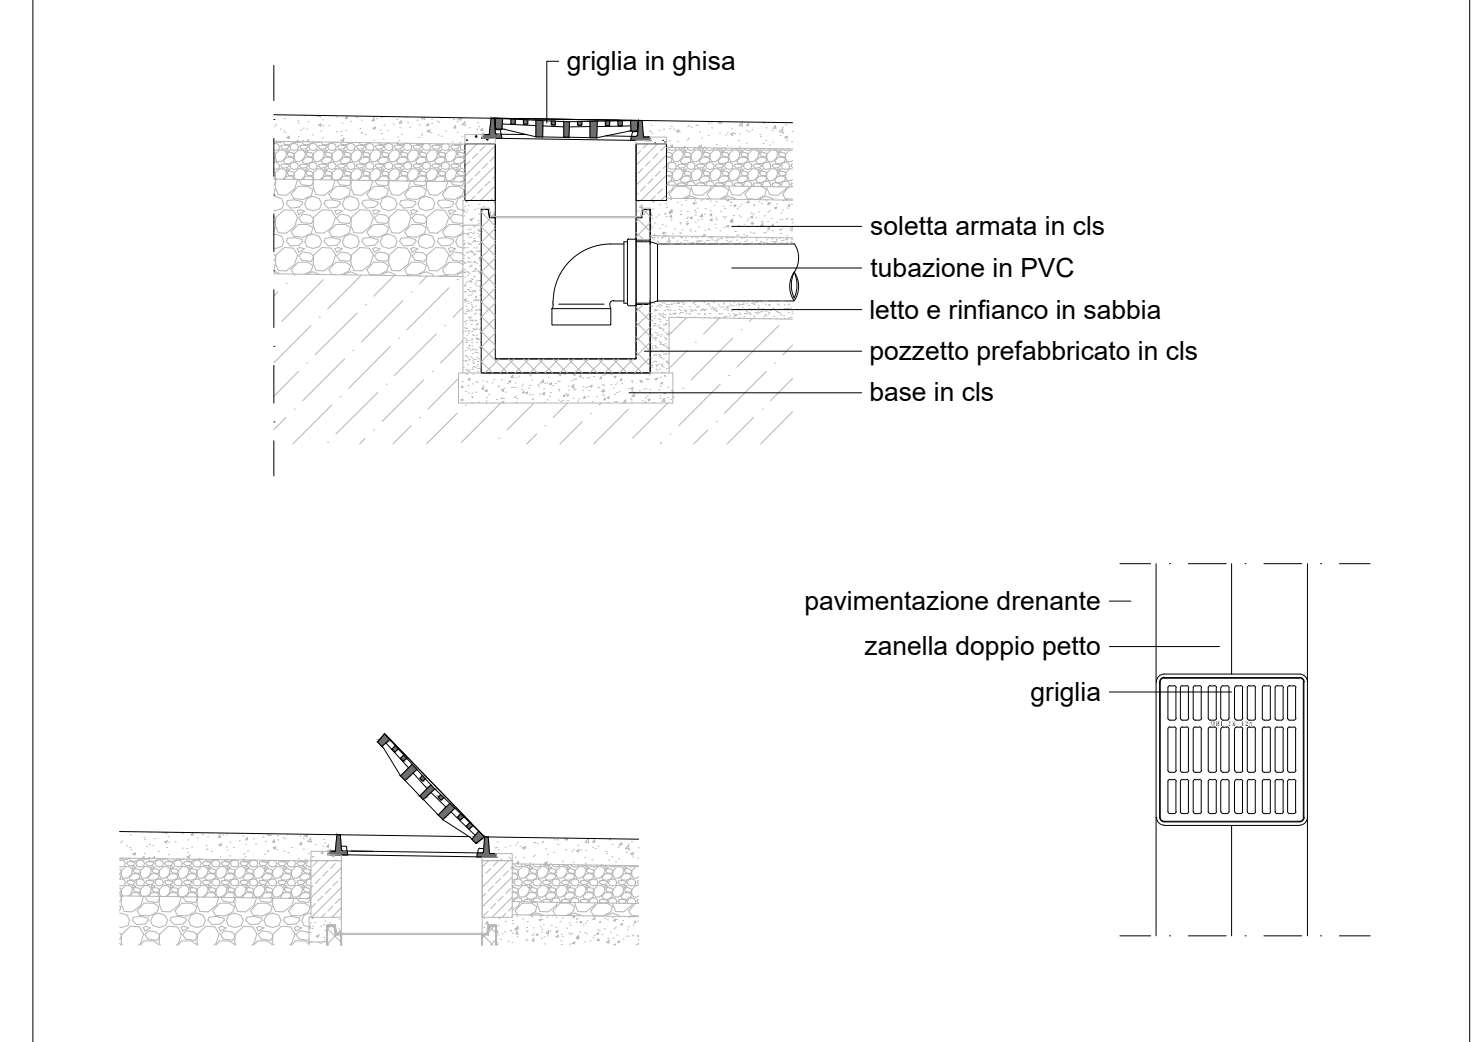

SCHEMA INDICATIVO DEL POZZETTO DI ISPEZIONE PER ACQUE METEORICHE

COMUNE DI SAN GIULIANO TERME



PNRR - M5C2 - INVESTIMENTO 2.1

PROVINCIA DI PISA

Committente
COMUNE DI SAN GIULIANO TERME
 Settore Tecnico e Governo del Territorio
 Servizio Lavori Pubblici
 Via G.B. Niccolini, 25 - 56017 San Giuliano Terme (PI)
 Tel. 050-819111 - Fax 050-819220

Progetto Disegno n°
RIQUALIFICAZIONE DEL PARCO DEI PINI - LOTTO 2 **TAV 14**
CUP: I13D21000580001

Descrizione
PROGETTO ESECUTIVO
 IMPIANTO SMALTIMENTO ACQUE METEORICHE

Progettisti: Ing. Matteo MACHIAVELLI, Ing. Maria Vittoria MARCHETTI, Ing. Elenonora SIMONINI, P.I. Massimo COLI, Arch. Paolo ANDREONI, Dott.ssa Alessandra MATTEINI, Ing. Sara PASQUALE
 Il RUP: Geom. Nicola DAVINI

Note		Scala / Scale
		1:150
Aggiornamenti	Data	Descrizione
00	GIU 2023	