



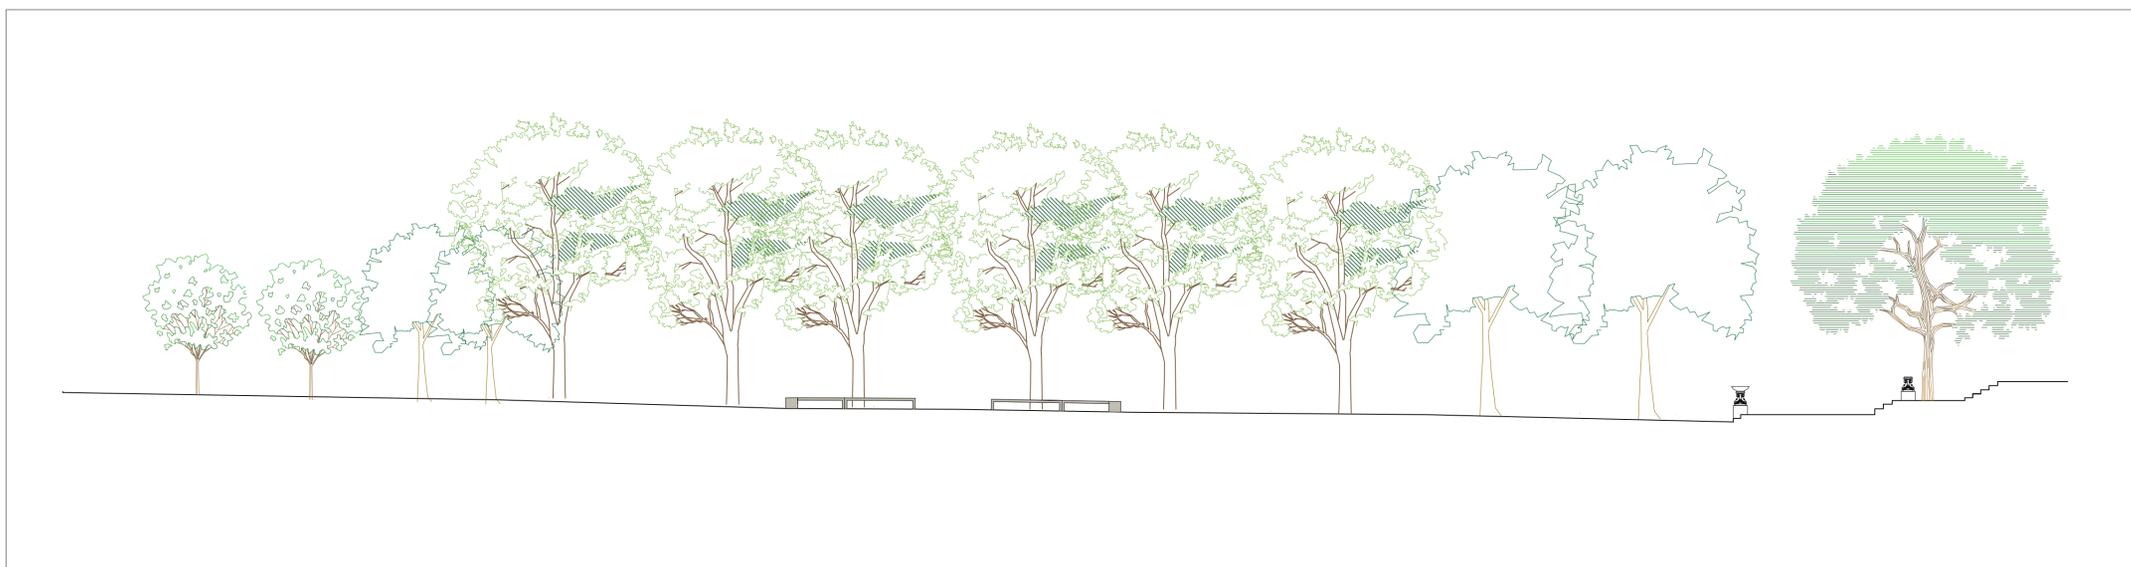

Sezione Longitudinale, Stato di fatto - scala 1:150



Sezione Longitudinale, Stato di progetto - scala 1:150

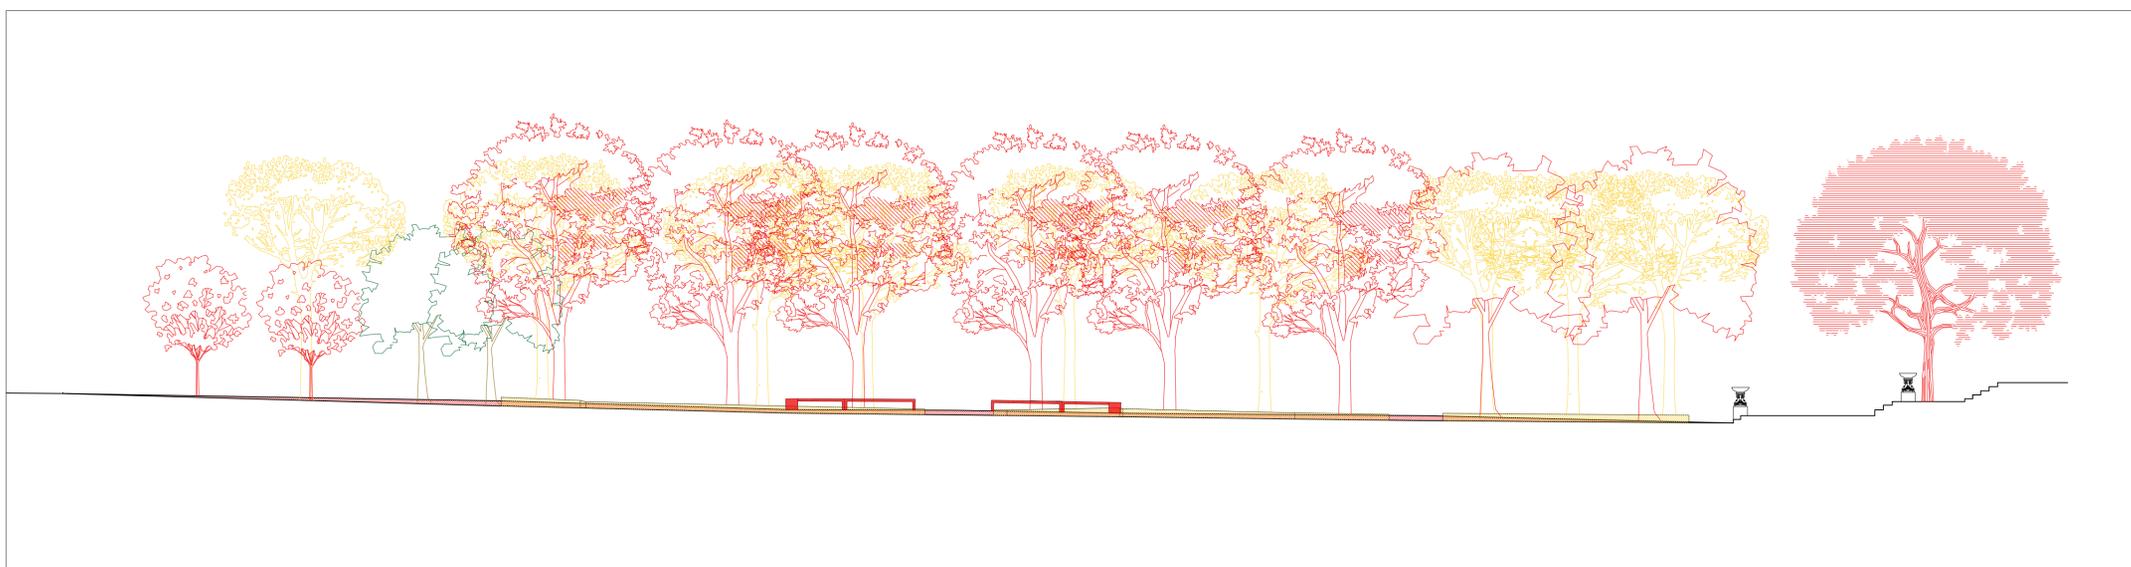

Sezione Longitudinale, Stato sovrapposto - scala 1:150

COMUNE DI SAN GIULIANO TERME



Finanziato
dall'Unione europea
NextGenerationEU



PROVINCIA DI PISA

PNRR - M5C2 - INVESTIMENTO 2.1

Committente

COMUNE DI SAN GIULIANO TERME
Settore Tecnico e Governo del Territorio
Servizio Lavori Pubblici

Via G.B. Niccolini, 25 - 56017 San Giuliano Terme (PI)
Tel. 050-819111 - Fax 050-819220

Progetto

Disegno n°

RIQUALIFICAZIONE DEL PARCO DEI PINI -
LOTTO 2
CUP: I13D21000580001

TAV 08

Descrizione

PROGETTO ESECUTIVO

SEZIONE

Progettisti:
Ing. Matteo MACHIAVELLI
Ing. Maria Vittoria MARCHETTI
Ing. Elenora SIMONINI
P.I. Massimo COLI
Arch. Paolo ANDREONI
Dott.ssa Alessandra MATTEINI
Ing Sara PASQUALE

Il RUP:
Geom. Nicola DAVINI

Note

Scala / Scale
1:150

Aggiornamenti Data Descrizione

00 GIU 2023