



**OPERE URBANIZZAZIONE
VIABILITA' E PARCHEGGI PUBBLICI
ILLUMINAZIONE PUBBLICA**

PALO ILLUMINAZIONE PUBBLICA

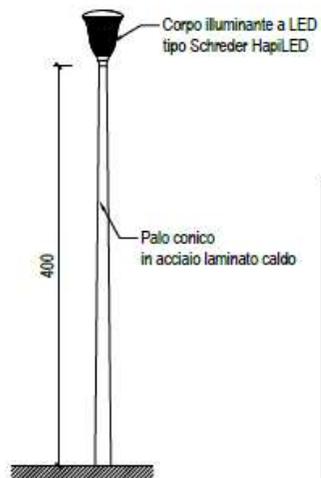


DETTAGLIO SPAZIO MANOVRA BUS TURISTICI

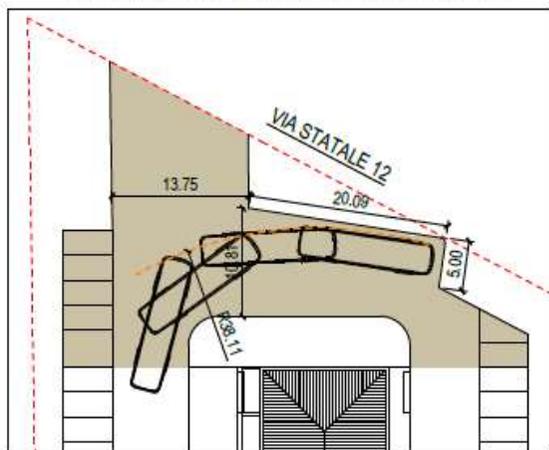

LEGENDA

- Parcheggi e viabilità pubblica (657,36 mq)
- Linea elettrica pubblica illuminazione (132 m)
- Pozzetto di deviazione e di ispezione 60x60 cm (nr. 9)
- Lampione pubblica illuminazione (nr. 9)

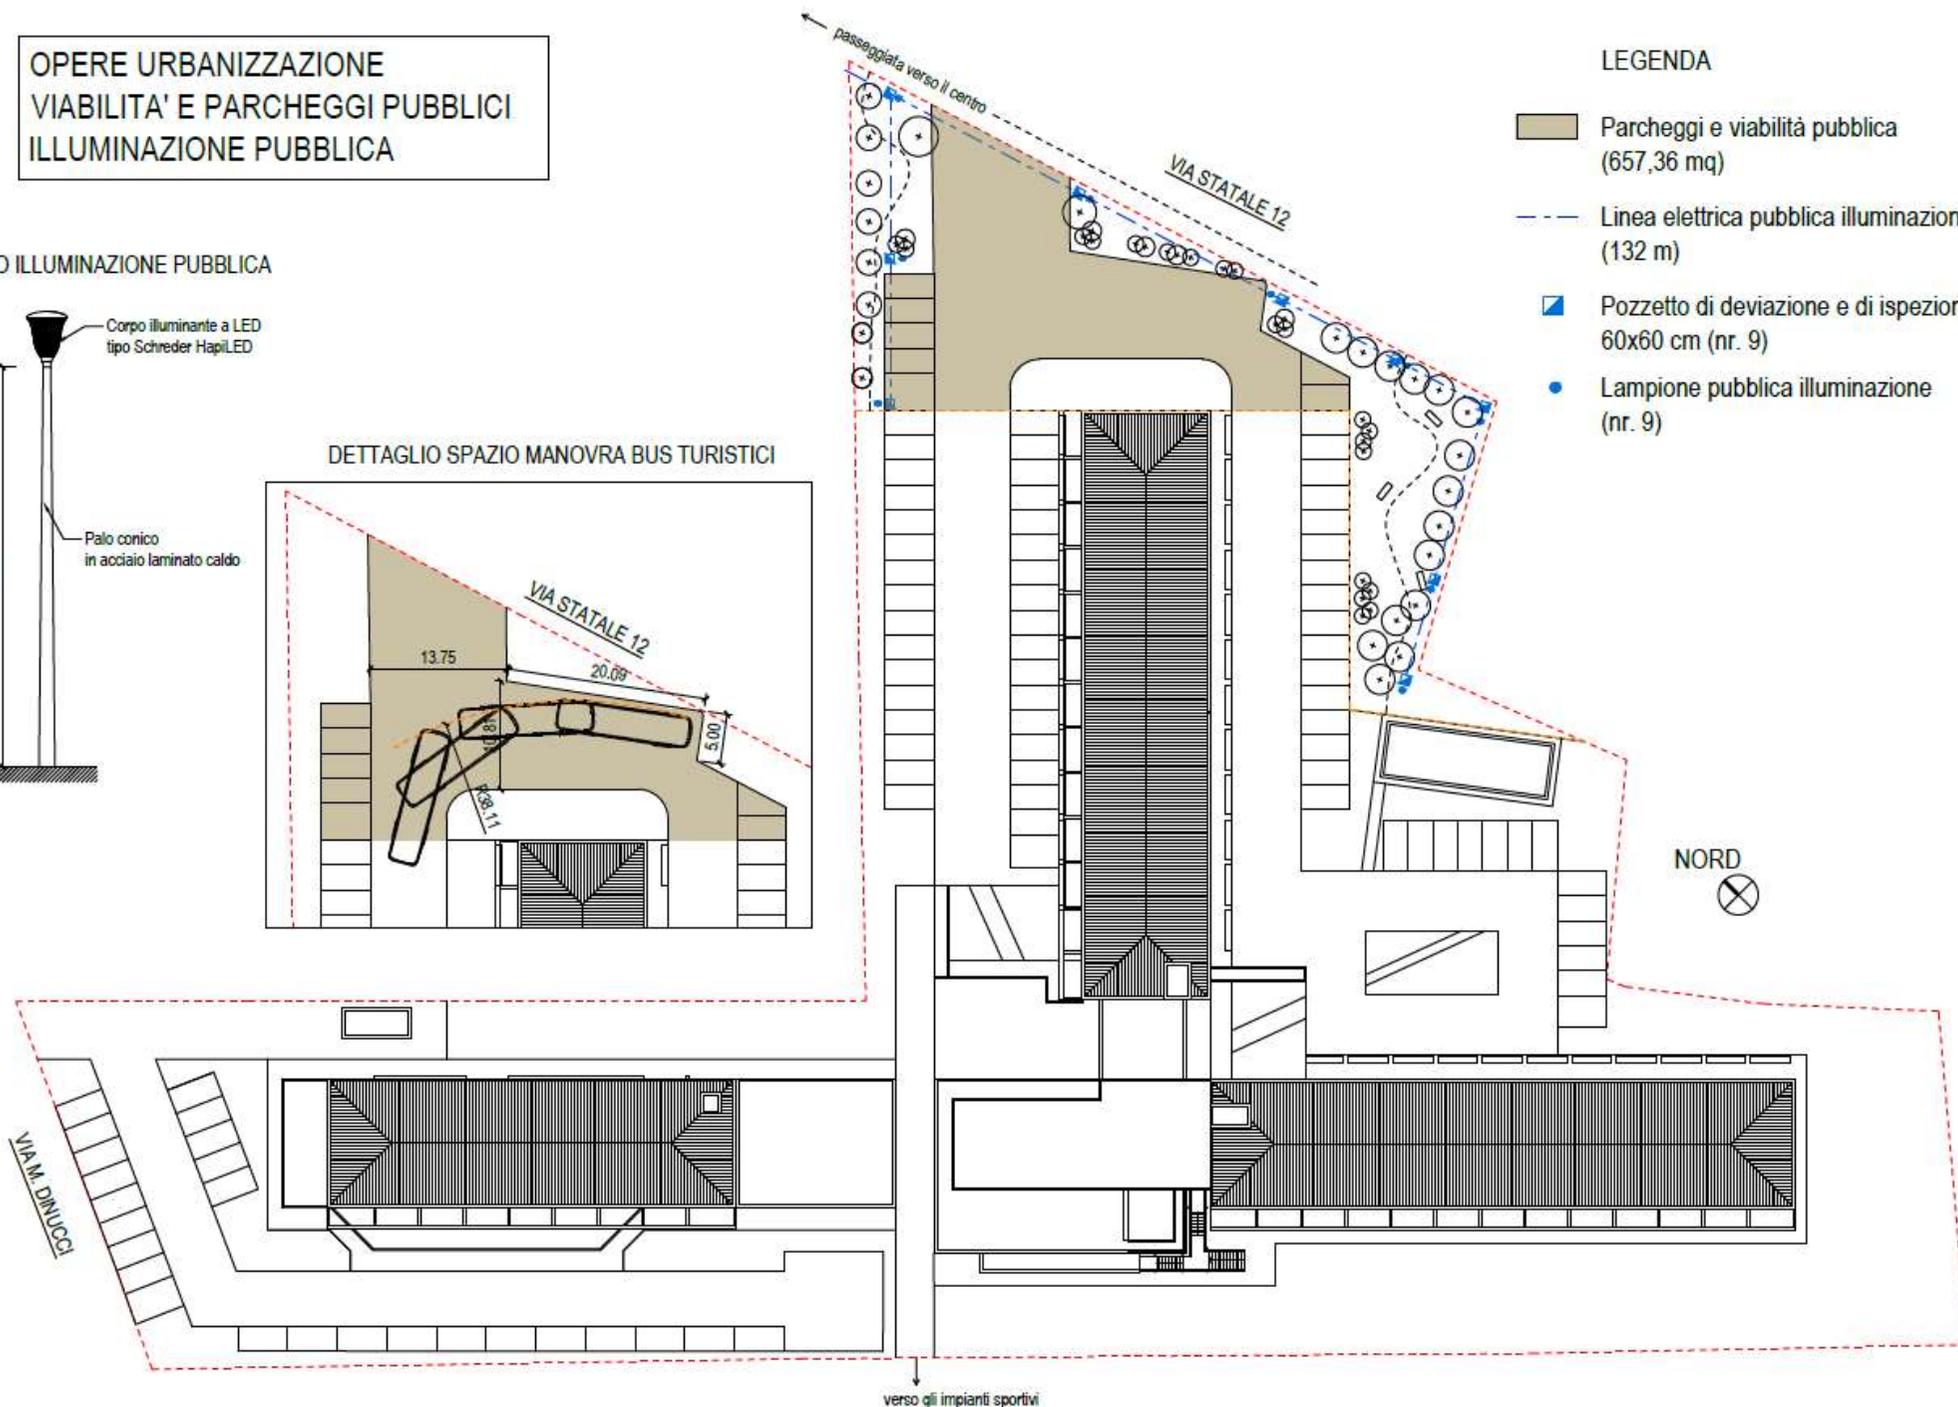

verso gli impianti sportivi