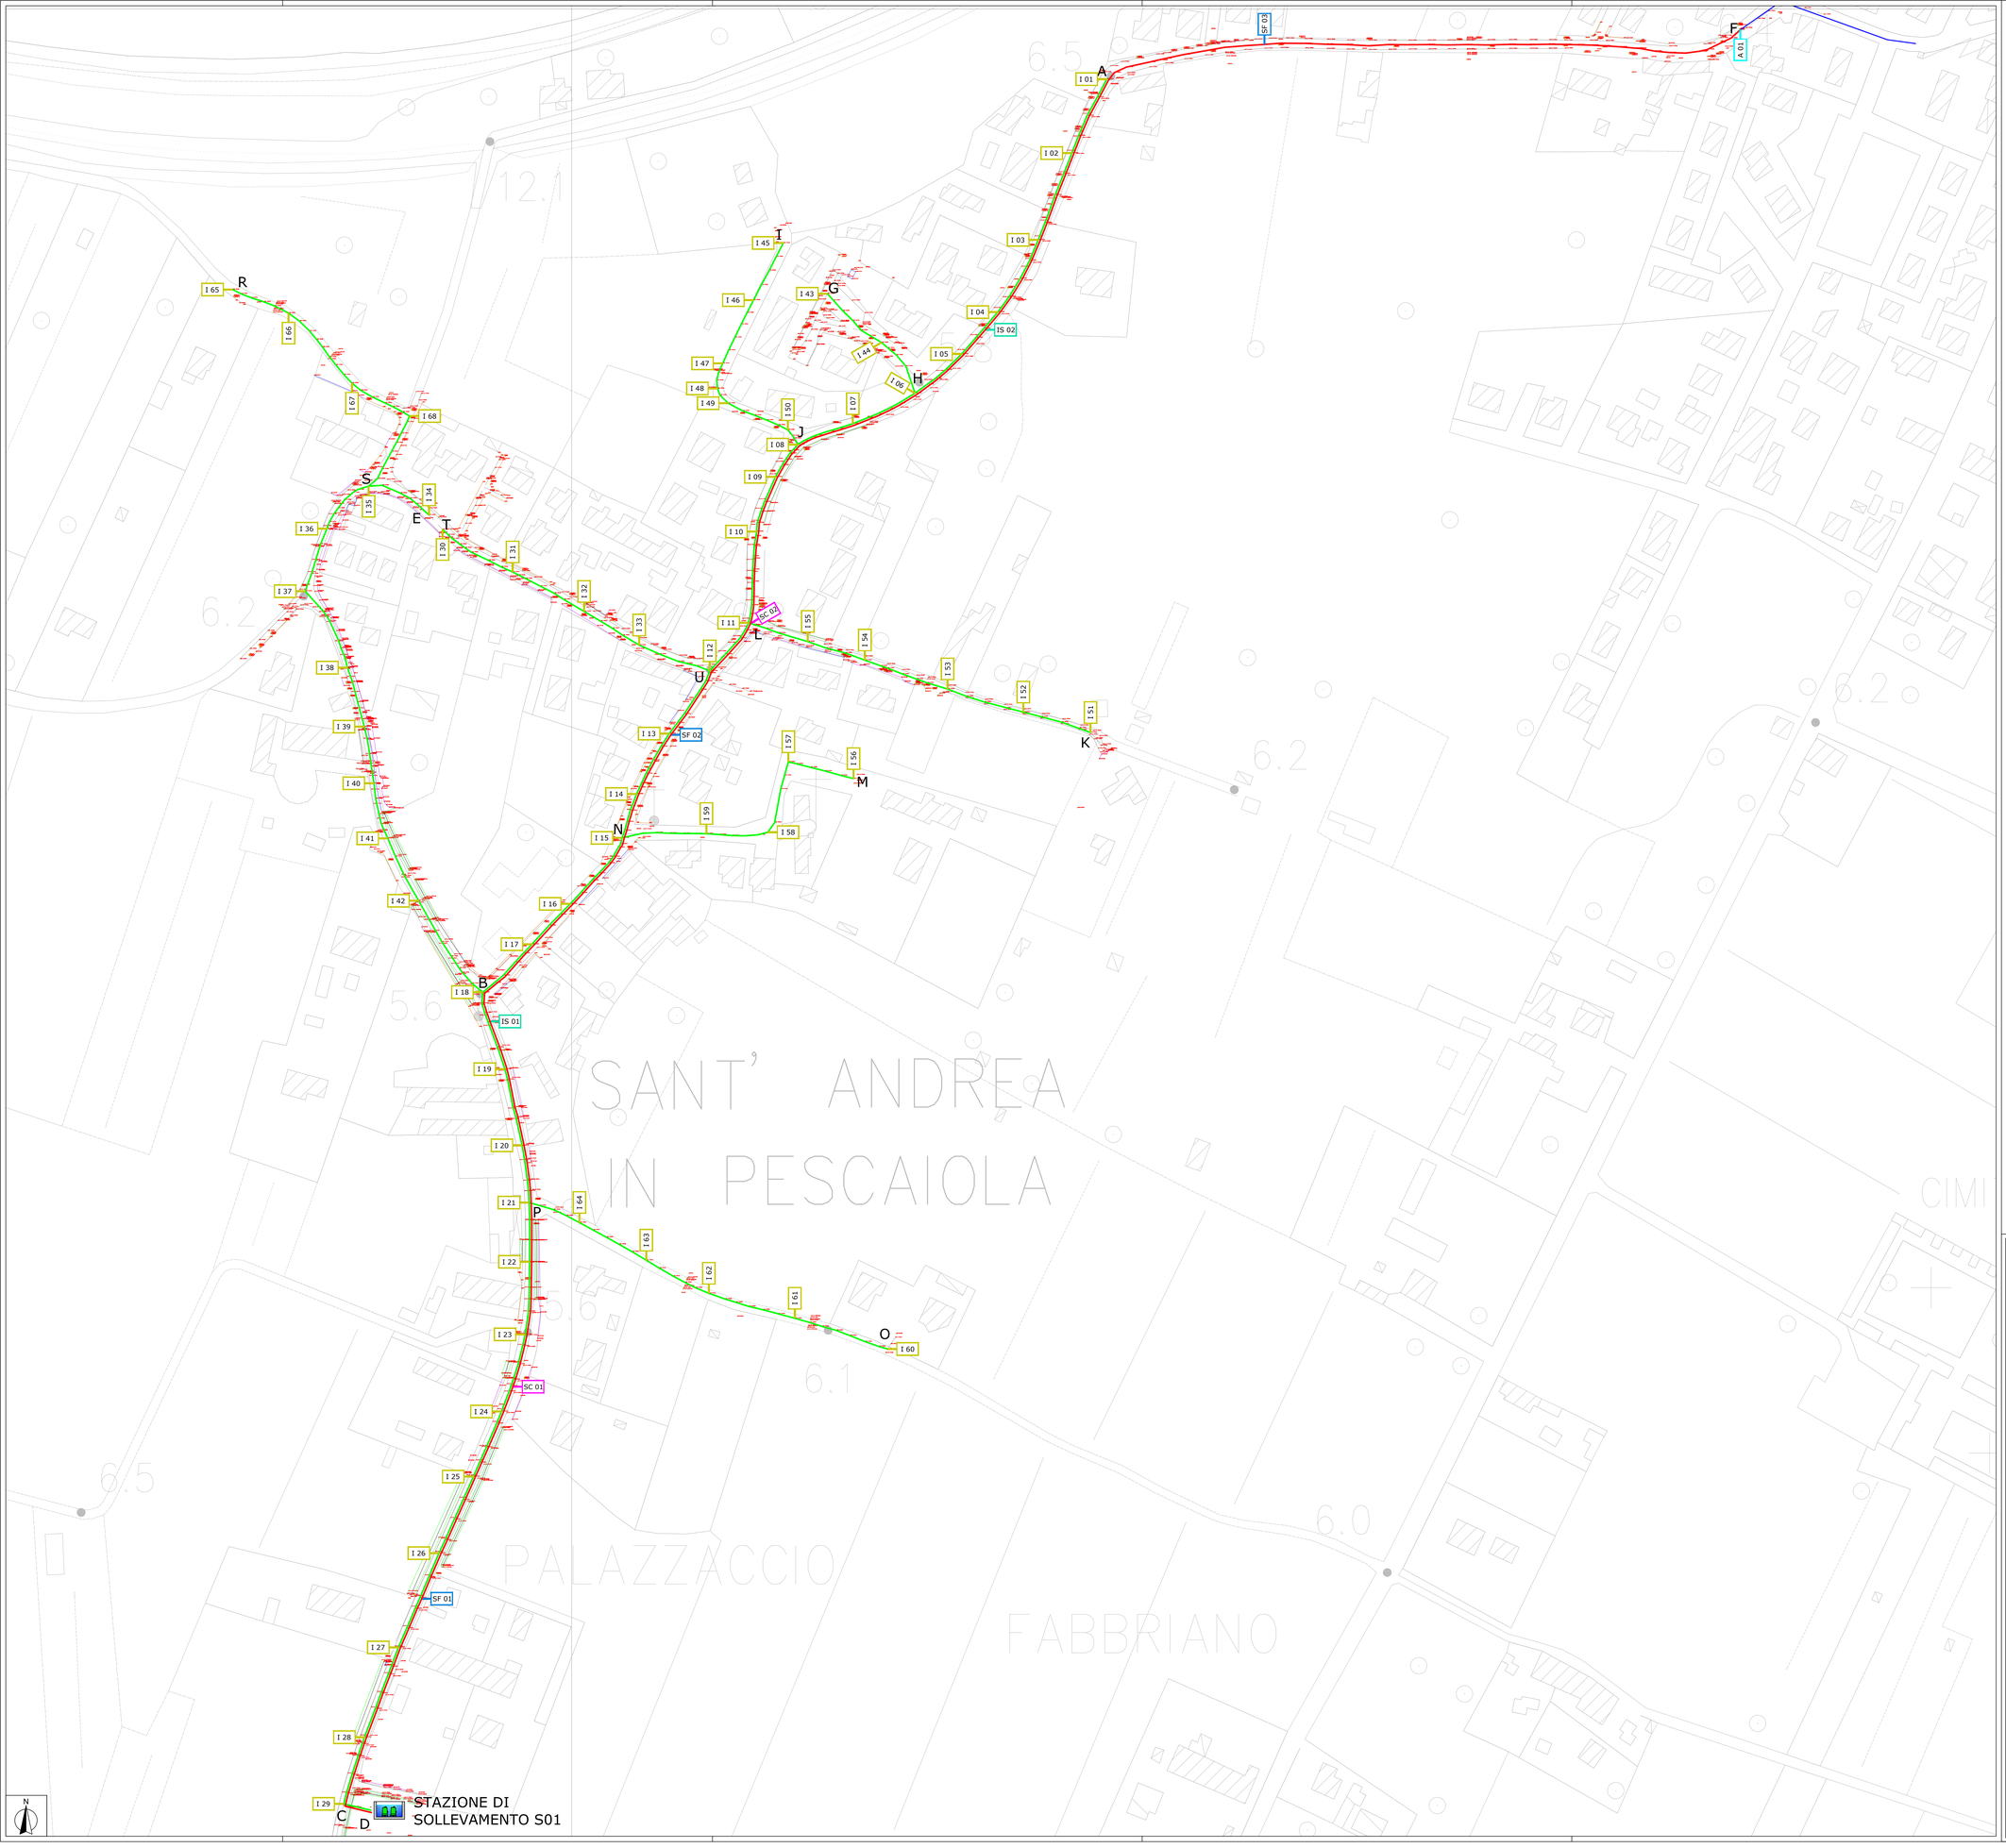

LEGENDA

- Condotta fognaria in progetto - funzionamento in pressione
- Condotta fognaria in progetto - funzionamento a gravità
- Rete fognaria esistente
- I 01 — Pozzetto di ispezione
- IS 01 — Pozzetto di ispezione tubo in pressione
- A 01 — Allaccio alla rete esistente
- SC 01 — Pozzetto di scarico
- SF 01 — Pozzetto di sfiato
- Stazione di sollevamento in progetto

Tratto	Tipologia di condotta	Tipo sezione	Lunghezza
A-B	1 x PVC DE 200 SN 8 1 x PeAD RC DE 110 SDR 11	SEZ. A	564 m
B-C	1 x PVC DE 315 SN 8 1 x PeAD DE 110 SDR 11	SEZ. B	418 m
C-D	1 x PVC DE 315 SN 8 1 x PeAD DE 110 SDR 11	SEZ. C	13 m
T-U	1 x PVC DE 200 SN 8	SEZ. D	149 m
E-B	1 x PVC DE 200 SN 8	SEZ. D	316 m
A-F	1 x PeAD RC DE 110 SDR 11	SEZ. E	316 m
G-H	1 x PVC DE 200 SN 8	SEZ. D	67 m
I-J	1 x PVC DE 200 SN 8	SEZ. D	129 m
K-L	1 x PVC DE 200 SN 8	SEZ. D	176 m
M-N	1 x PVC DE 200 SN 8	SEZ. D	141 m
O-P	1 x PVC DE 200 SN 8	SEZ. F	191 m
R-S	1 x PVC DE 200 SN 8	SEZ. D	149 m

PROGETTO FATTIBILITA' TECNICO-ECONOMICA

ACQUE S.p.A.
Uffici e Sede amministrativa:
56121 PISA - Loc. OSPEDALETTO
Via A. Bellatalla, 1
tel. 050/943111 - Fax 050/943260
Sede Legale: 50053 EMPOLI (FI) Via Garigliano, 1

COMUNE DI SAN GIULIANO TERME
Provincia di Pisa

ESTENSIONE DELLA RETE FOGNARIA NERA IN VIA BUOZZI, VIA ALDOVRANDI E VIA ERBA

Loc. S.Andrea Pescaiola

Tavola / Elaborato	Nome Elaborato:	Scala:
T.GE.4	PLANIMETRIA DI PROGETTO SU RILIEVO TOPOGRAFICO	1:1.000
		Data: 29/12/2023

INGEGNERIE TOSCANE
Designing hydraulic infrastructure
Sede legale: Firenze Via R. Lambruschini, 33 Cod. Fiscale e P.I. 06111950488
Organizzazione dotata di Sistema di Gestione Integrato certificato in conformità alla normativa ISO9001 - ISO14001 - OHSAS18001 - SA8000

PROGETTISTI :
Geom. Luca IACOPINI
Dott. Ing. Giovanni SIMONELLI

COLLABORATORI :
Dott. Ing. Alberto RABAI
Dott. Ing. Alessandra UGOLINI
Dott. Geol. Massimo FANTI
Studio Bettarini Cardini

CONSULENTI TECNICI :
Dott. Ing. Carmine MIULLI
Dott. Geol. Carlo FERRI

COMMESSA I.T. : INGT-TPLPF-ACQPH343
COMMESSA ACQUE : CC07F0000768

COORDINATORE DELLA SICUREZZA :
Geom. Luca IACOPINI

RESPONSABILE DI COMMESSA :
Dott. Ing. Marco ARBI

DIRETTORE TECNICO INGEGNERIE TOSCANE :
Dott. Ing. Giovanni SIMONELLI

RESPONSABILE DEL PROCEDIMENTO :
Dott. Ing. Roberto CECCHINI

Rev.	Data	Descrizione / Motivo della revisione	Redatto	Controllato / Approvato
00	29/12/2023	Emissione progetto di fattibilità tecnico-economica	xxxxx	xxxxxx

Proprietà riservata - Vietata la riproduzione e la diffusione