


ESTRATTO AEROFOTOGRAMMETRICO
SCALA 1:2000

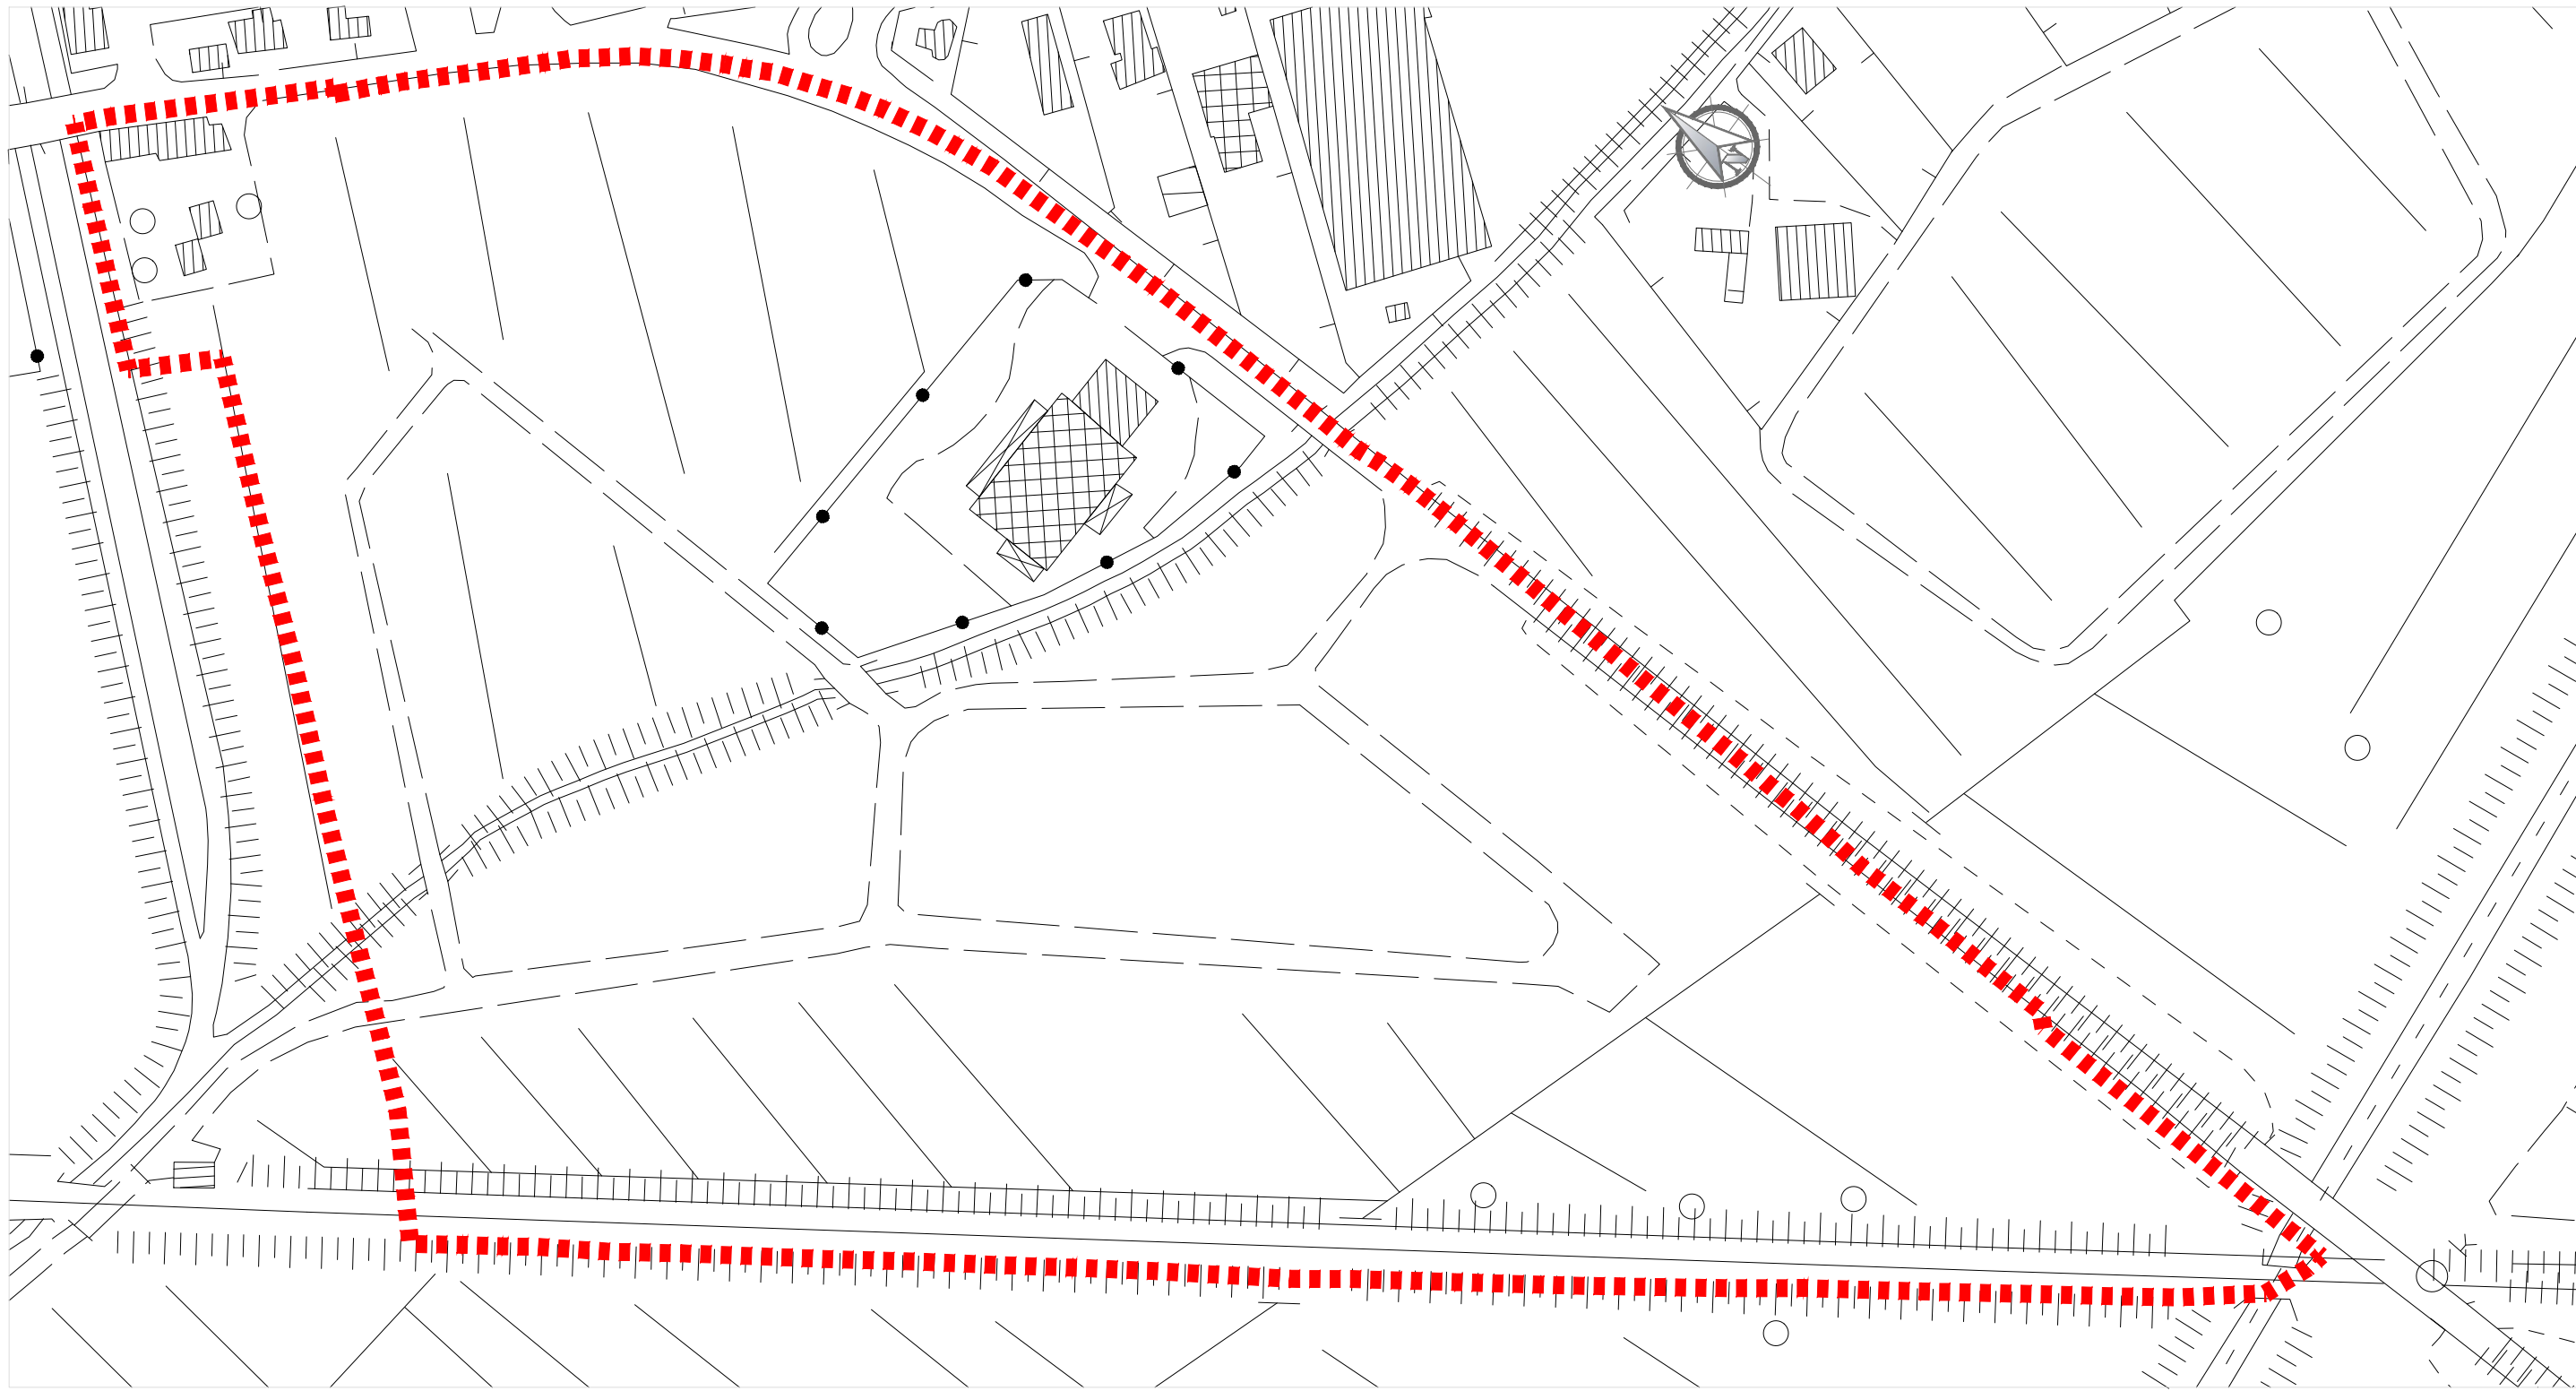

ESTRATTO DI MAPPA CATASTALE
SCALA 1:2000



COMUNE DI SAN GIULIANO TERME

PIANO PARTICOLAREGGIATO U.T.O.E. n.22 COMPARTO 2 - PONTELUNGO
Approvato con Delibera Consiglio Comunale n.33 del 03.07.2013
Convenzionato in data 31.07.2017 e successivo atto integrativo di Delibera della Giunta
Comunale n.14 del 01.02.2022

PERMESSO DI COSTRUIRE

Progetto per la realizzazione di un nuovo edificio commerciale destinato a
G.S.V. Food per trasferimento
COMPARTO 2 - Lotto Funzionale Sub b - UMI 3b

COMMITTENTE

IL POGGINO s.r.l.
SEDE LEGALE: Via Valentini n° 38 - 59100 PRATO (PO)
C.F. e P.IVA 05480120483
e-mail PEC: ilpoggino srl@pec.it
AMMINISTRATORE UNICO E LEGALE RAPPRESENTANTE: Giovanni NIGRO
C.F. NGRGNN78S14D122A



EffeEffeArchitects

Sede Legale: Via Lorenzo Bartolini, n. 20 - 20135 MILANO (MI)
Tel. +39 02 48000529 - +39 02 48118462 - +39 02 48002201
e-mail ufficio tecnico: tecnico@effeefearchitects.it e-mail segreteria e direzione: segreteria@effeefearchitects.it

Il Progettista
Dott. Arch. Francesco Fiorica

Collaboratori
Dott. Arch. Fabrizio Cirelli
Dott. Arch. Elena Stracchi


TITOLO
INQUADRAMENTO
AEROFOTOGRAMMETRICO
CATASTALE
INDIVIDUAZIONE VINCOLI E
SUDDIVISIONE UMI
DATA
AGGIORNAMENTO
MAGGIO 2022
PdC_03.0
SCALA
1:2000

COMMESSA	REFERENTI	COMMITTENTE	LOTTO
0156.20	FC-ES	IL POGGINO s.r.l.	Sub b - UMI 3b
ARCHIVIO INFORMATIZZATO	Z:\0156.20 SAN GIULIANO TERME NIGRO E CIOI BOZZE\01 BOZZE PDC CONAD MAGGIO 2022\PdC_03.0 - AEROFOTOGRAMMETRICO CATASTALE E UMI PdC_03.0 - AEROFOTOGRAMMETRICO.mxd		

LEGENDA:

- PERIMETRAZIONE COMPARTO 2 - U.T.O.E. n.22 - PONTELUNGO
- INDIVIDUAZIONE PROPRIETA' INTERNE AL COMPARTO
- LIMITE LOTTI FUNZIONALI
- LOTTO FUNZIONALE Sub b - UMI 1b
OPERE DI URBANIZZAZIONE INTERNE E VERDE FUNZIONALE
ALLA FUTURA VARIANTE AURELIA
- LOTTO FUNZIONALE Sub b - UMI 1b
OPERE DI URBANIZZAZIONE STRADALI INTERNE
- OPERE DI URBANIZZAZIONE STRADALI ESTERNE AL COMPARTO Sub B
ROTONDA "A" E "ROTONDA B" STRALCIATE DAL PdC OPERE DI URBANIZZAZIONE
Sub B - UMI 1b
- LOTTO FUNZIONALE Sub b - UMI 2b - AMBITO DI INTERVENTO COMMERCIALE - RICETTIVO
SF = 18.152,39 mq
- LOTTO FUNZIONALE Sub b - UMI 3b - AMBITO DI INTERVENTO COMMERCIALE - RICETTIVO
SF = 23.617,94 mq
- LOTTO FUNZIONALE Sub b - UMI 3b - EDIFICIO COMMERCIALE GSV

ESTRATTO DI MAPPA CATASTALE - SUDDIVISIONE UMI
SCALA 1:2000

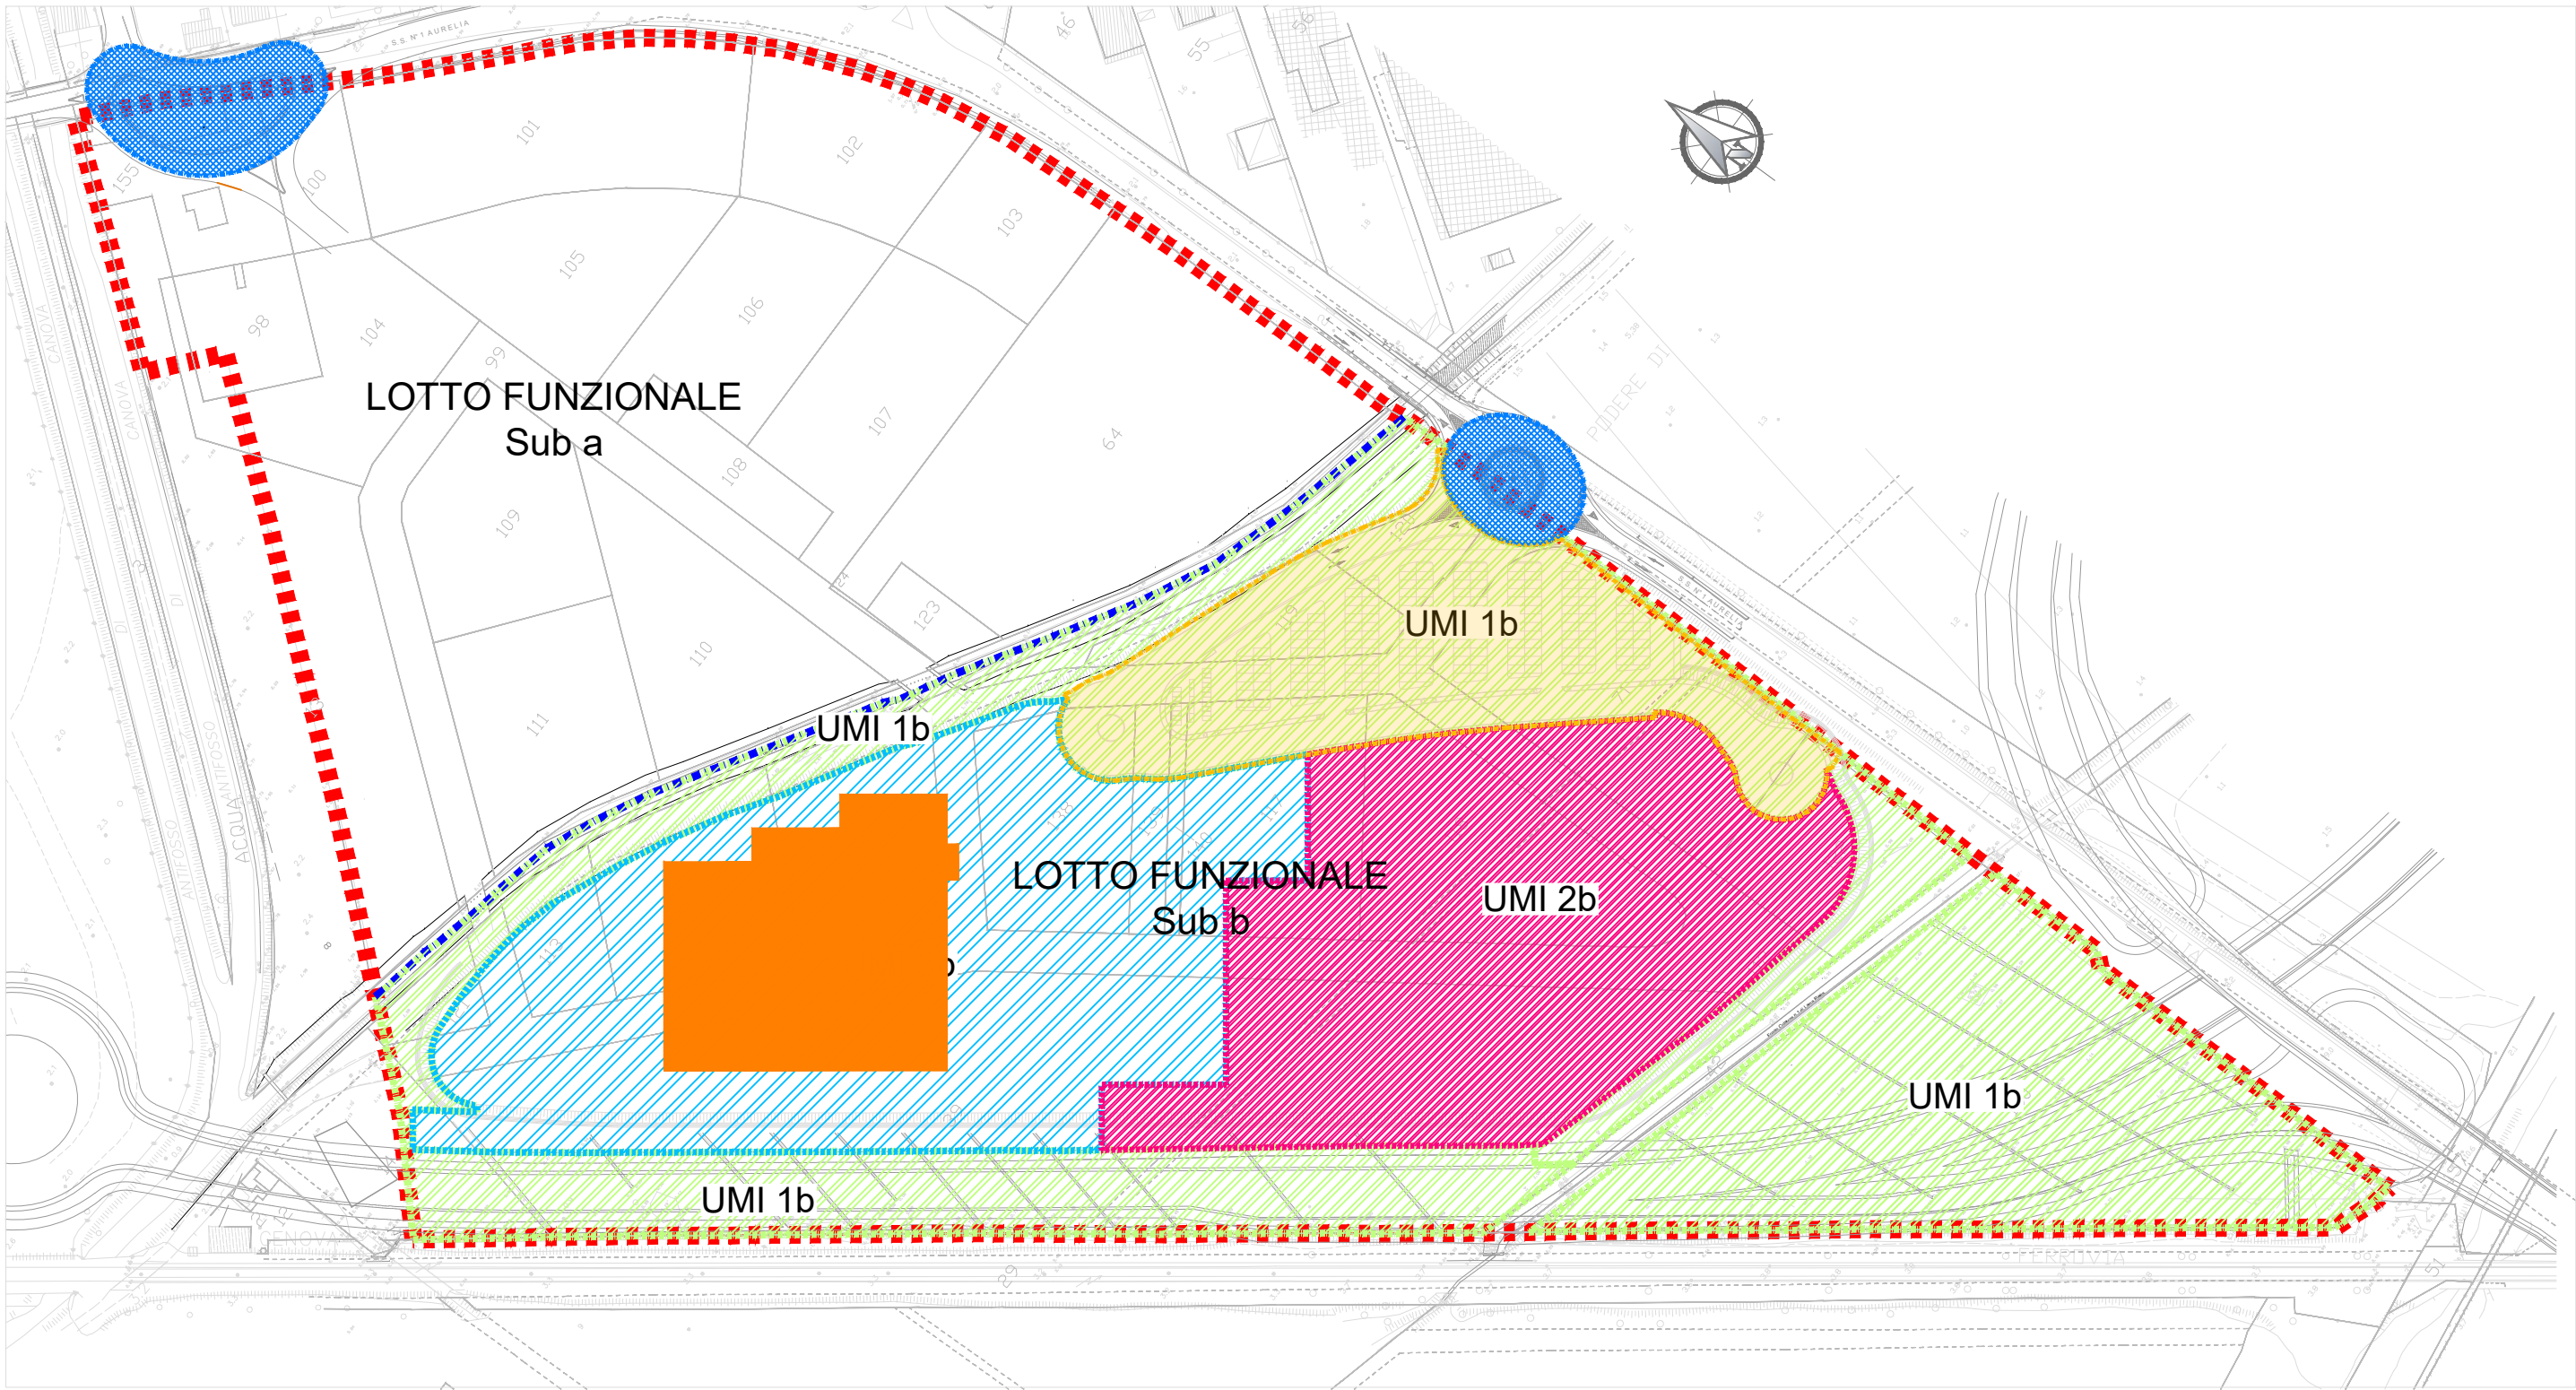

LOTTO FUNZIONALE Sub b - UMI 3b
IDENTIFICATO AL CATASTO DEL COMUNE DI SAN GIULIANO TERME
FOGLIO 61
MAPPALI: 14 PARTE - 39 PARTE - 112 PARTE - 113 PARTE - 114 PARTE - 115 PARTE - 117 PARTE - 121 PARTE - 138 PARTE - 139 PARTE - 140 PARTE