LA QUOTA DI RIFERIMENTO ±0,00 m E' STATA ASSUNTA A + 2,70 m s.l.m

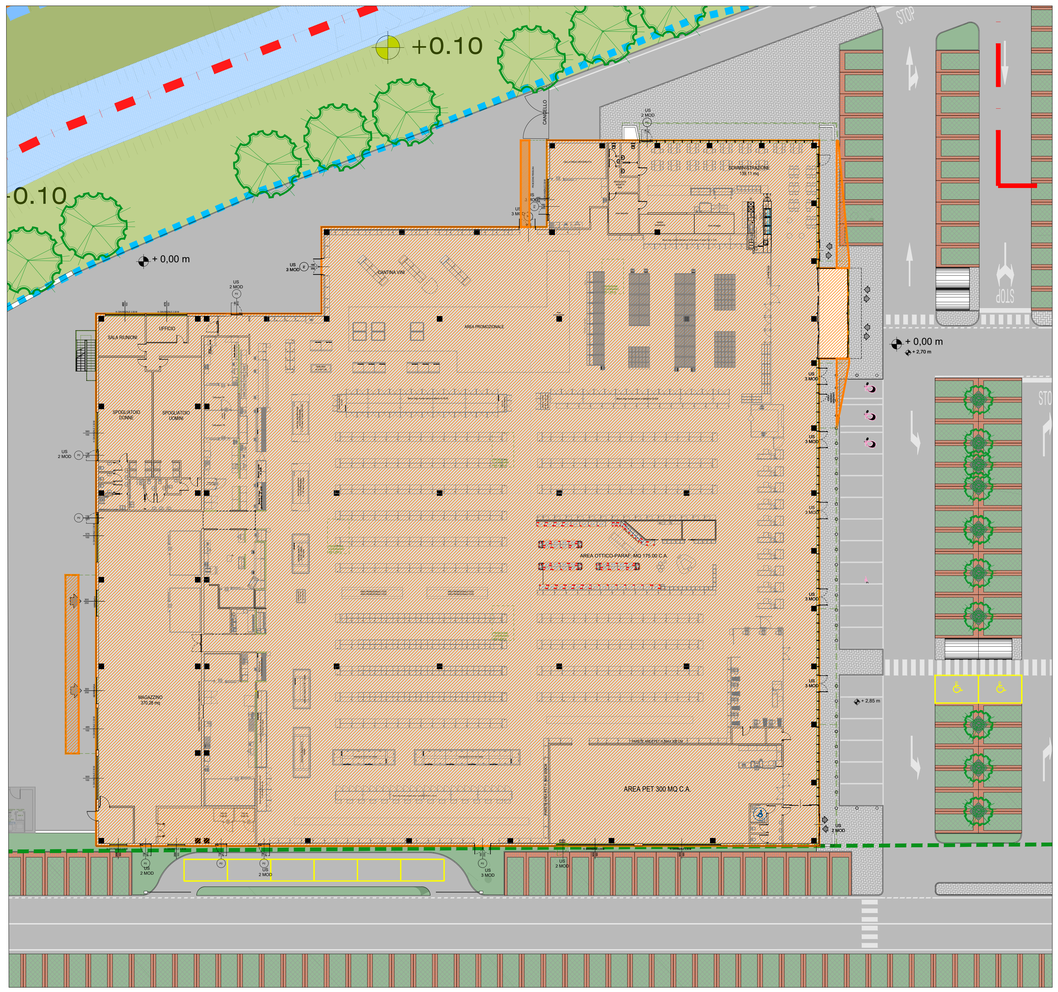

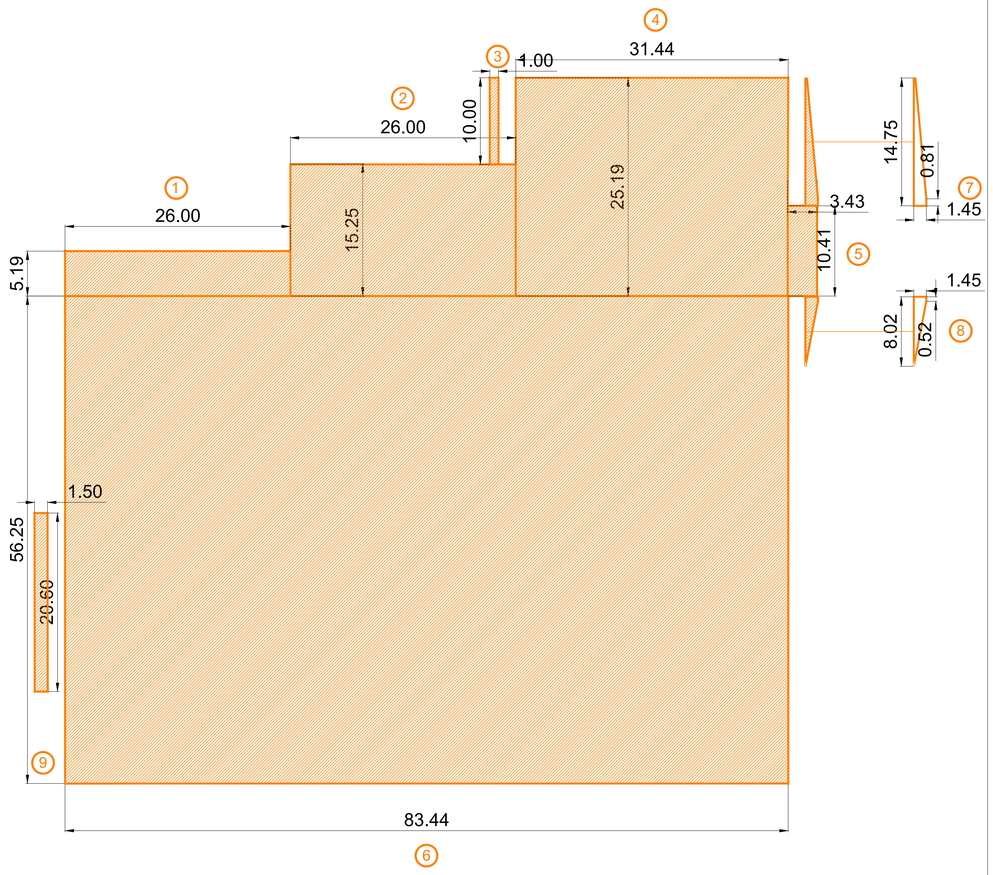

CALCOLO SUPERFICIE UTILE LORDA			
AREE	CALCOLO	SUPERFICIE	UNITA' DI MISURA
Area 1	26,00m*5,19m	134,94	mq
Area 2	26,00m*15,25m	396,50	mq
Area 3	10,00m*1,00m	10,00	mq
Area 4	31,44m*25,19m	791,97	mq
Area 5	10,41m*3,43m	35,71	mq
Area 6	56,25*83,44	4.693,50	mq
Area 7	(14,75m+0,81m)*1,45m/2	11,28	mq
Area 8	(8,02m+0,52m)*1,45m/2	6,19	mq
Area 9	1,50m*20,60m	30,90	mq
TOTALE		6.110,99	mq

ARTICOLO 10

SUPERFICIE UTILE LORDA

Si definisce superficie utile lorda la somma delle superfici di tutti i piani fuori terra, seminterrati, interrati.
Nel computo della superficie lorda (SUL) sono compresi:

- gli elementi verticali del fabbricato compresi nell'involucro edilizio, quali muri perimetrali, pilastri, partizioni interne.
- gli spazi aperti sottostanti ad elementi aggettanti dalle pareti perimetrali esterne del fabbricato quali pensiline a sbalzo o altri elementi consimili con funzione coperta privi di sostegni verticali purchè con aggetto superiore ai 2,00 m

COMUNE DI SAN GIULIANO TERME

PIANO PARTICOLAREGGIATO U.T.O.E. n.22 COMPARTO 2 - PONTELUNGO
Approvato con Delibera Consiglio Comunale n.33 del 03.07.2013
Convenzionato in data 31.07.2017 e successivo atto integrativo di Delibera della Giunta Comunale n.14 del 01.02.2022

PERMESSO DI COSTRUIRE
Progetto per la realizzazione di un nuovo edificio commerciale destinato a G.S.V. Food per trasferimento
COMPARTO 2 - Lotto Funzionale Sub b - UMI 3b

COMMITTENTE
IL POGGINO s.r.l.
SEDE LEGALE: Via Valentini n° 38 - 59100 PRATO (PO)
C.F. e P.IVA 05480120483
e-mail PEC: ilpoggionsrl@pec.it
AMMINISTRATORE UNICO E LEGALE RAPPRESENTANTE: Giovanni NIGRO
C.F. NGRGNN78S14D122A

EffeEffe Architects
Francesco Fiorica

EffeEffeArchitects
Sede Legale: Via Lorenzo Bartolini, n. 20 20155 MILANO (MI)
Tel. +39 02 48000529 +39 02 48139464 +39 02 48002201
e-mail ufficio tecnico: tecnico@effeeffearchitects.it e-mail segreteria e direzione: segreteria@effeeffearchitects.it

Il Progettista
Dott. Arch. Francesco Fiorica

Collaboratori
Dott. Arch. Fabrizio Cirelli
Dott. Arch. Elena Stracchi

TITOLO TAV

VERIFICA SUPERFICIE UTILE LORDA

DATA MAGGIO 2022
AGGIORNAMENTO ----------

PdC_06.0

SCALA 1:250

COMMESSA	REFERENTI	COMMITTENTE	LOTTO
0156.20	FC-ES	IL POGGINO s.r.l.	Sub b - UMI 3b
ARCHIVIO INFORMATIZZATO	C:\ETIB_DI SAN GIULIANO TERME NUOVO E DUE\BUZZI\01 BRUZZI PDC CONAD APPALE 2\02\PDC_06.0 - 01.0 - VERIFICA SUL E RDV\ PDC_06.1 - 01.1 - VERIFICA SUL E RDV.dwg		

1:1=1.18870 10.842 842x594