

COMUNE DI SAN GIULIANO TERME

PIANO PARTICOLAREGGIATO U.T.O.E. n.22 COMPARTO 2 - PONTELUNGO
Approvato con Delibera Consiglio Comunale n.33 del 03.07.2013
Convenzionato in data 31.07.2017 e successivo atto integrativo di Delibera della Giunta
Comunale n.14 del 01.02.2022

PERMESSO DI COSTRUIRE

Progetto per la realizzazione di un nuovo edificio commerciale destinato a
G.S.V. Food per trasferimento
COMPARTO 2 - Lotto Funzionale Sub b - UMI 3b

COMMITTENTE

IL POGGINO s.r.l.
SEDE LEGALE: Via Valentini n° 38 - 53100 PRATO (PO)
C.F. e P.IVA 05480120483
e-mail PEC: ilpoggino@pec.it
AMMINISTRATORE UNICO E LEGALE RAPPRESENTANTE: Giovanni NIGRO
C.F. NGRGN76S14D122A



EffeEffeArchitects
Sede Legale: Via Lorenzo Bartolini, n. 20 - 20155 MILANO (MI)
Tel. +39 02 48005529 +39 02 48194642 +39 02 48002201
e-mail ufficio tecnico: tecnico@effeefearchitects.it e-mail segreteria e direzione: segreteria@effeefearchitects.it

Il Progettista
Dott. Arch. Francesco Fiorica
Collaboratori
Dott. Arch. Fabrizio Cirelli

TITOLO

SOVRAPPOSIZIONE PROGETTO
VARIANTE AURELIA CONFORME E
DIFFORME DAL PIANO
PARTICOLAREGGIATO APPROVATO

DATA
AGGIORNAMENTO

AGOSTO 2022

PdC_20.0

SCALA 1:1000

COMMESSA	REFERENTI	COMMITTENTE	LOTTO
0156.20	FC	IL POGGINO s.r.l.	Sub b - UMI 3b
ARCHIVIO INFORMATIZZATO	2/0198.00 SAN GIULIANO TERME NIGRO E C/O BOZZI/BOI BOZZE POC CONVO MAGGIO 2022/POC_20.0 - VARIANTE AURELIA POC_20.0 VARIANTE AURELIA (ing)		

--- LIMITE DEL COMPARTO

UMI 1b - OPERE DI URBANIZZAZIONE
STRADALI INTERNE AL COMPARTO

UMI 1b - OPERE DI URBANIZZAZIONE STRADALI
ESTERNE AL COMPARTO Sub B


UMI 2b

UMI 3b

EDIFICI IN PROGETTO

FASCIA DI RISPETTO 10 ml VARIANTE AURELIA
CONFORME PIANO PARTICOLAREGGIATO

TRACCIATO VARIANTE AURELIA
CONFORME PIANO PARTICOLAREGGIATO

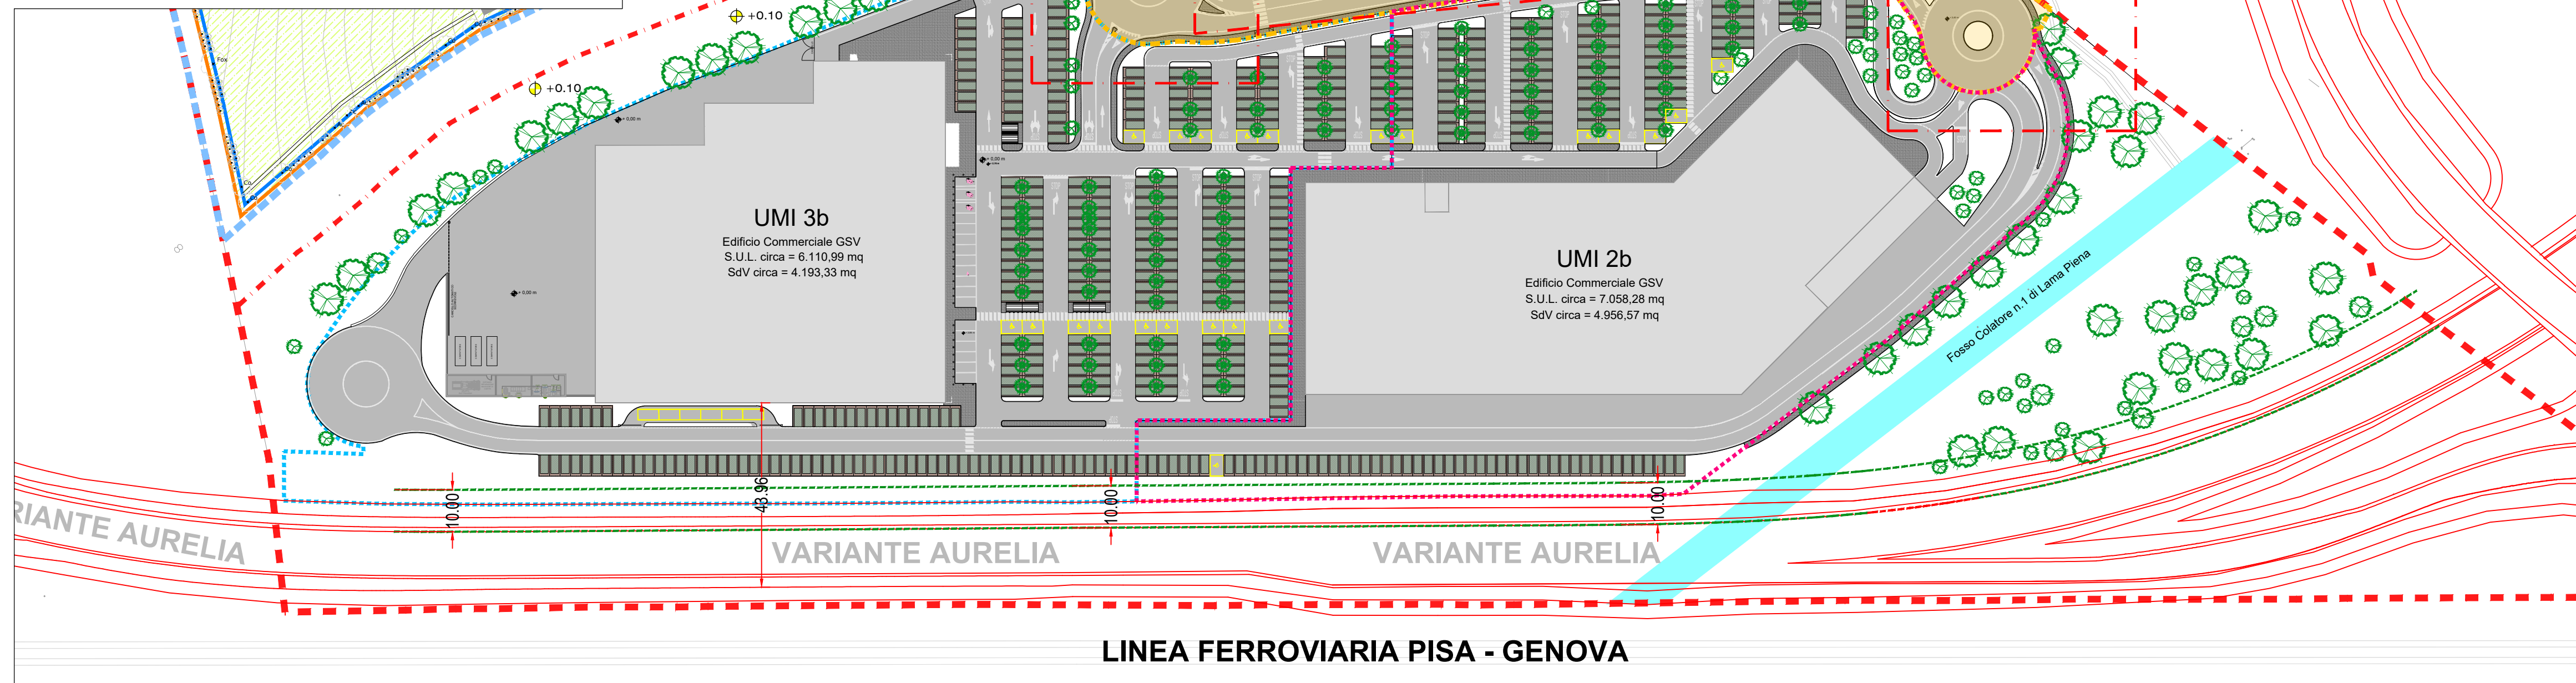

--- LIMITE DEL COMPARTO

UMI 1b - OPERE DI URBANIZZAZIONE
STRADALI INTERNE AL COMPARTO

UMI 1b - OPERE DI URBANIZZAZIONE STRADALI
ESTERNE AL COMPARTO Sub B

UMI 2b

UMI 3b

EDIFICI IN PROGETTO

FASCIA DI RISPETTO 10 ml SECONDA VARIANTE
AURELIA NON CONFORME PIANO
PARTICOLAREGGIATO

TRACCIATO SECONDA VARIANTE AURELIA NON
CONFORME PIANO PARTICOLAREGGIATO

