



# COMUNE DI SAN GIULIANO TERME

SETTORE TERRITORIO, AMBIENTE E GRANDI OPERE PUBBLICHE  
U.O. PIANIFICAZIONE TERRITORIALE, S.I.G. E TRASPORTI

## **Programma comunale degli impianti di radiotelecomunicazione ai sensi dell'art. 9 della L.R. 49 del 6 ottobre 2011 "Disciplina in materia di impianti di radiocomunicazione"**



**Allegato 2.6**

**ESTRATTI REGOLAMENTO URBANISTICO  
scala 1:2000**

*Assessore*  
Enzo Pannilunghi


*Responsabile del Procedimento*  
Ingegnere Moreno Ceccotti

*Progettazione*  
Architetto Monica Luperi  
Geometra Alessandra Matteini

*Collaborazione*  
Architetto Simona Coli  
Geometra Gian Luca Vannini

*Consulenza tecnica*  
POLAB srl


Scala 1:2.000

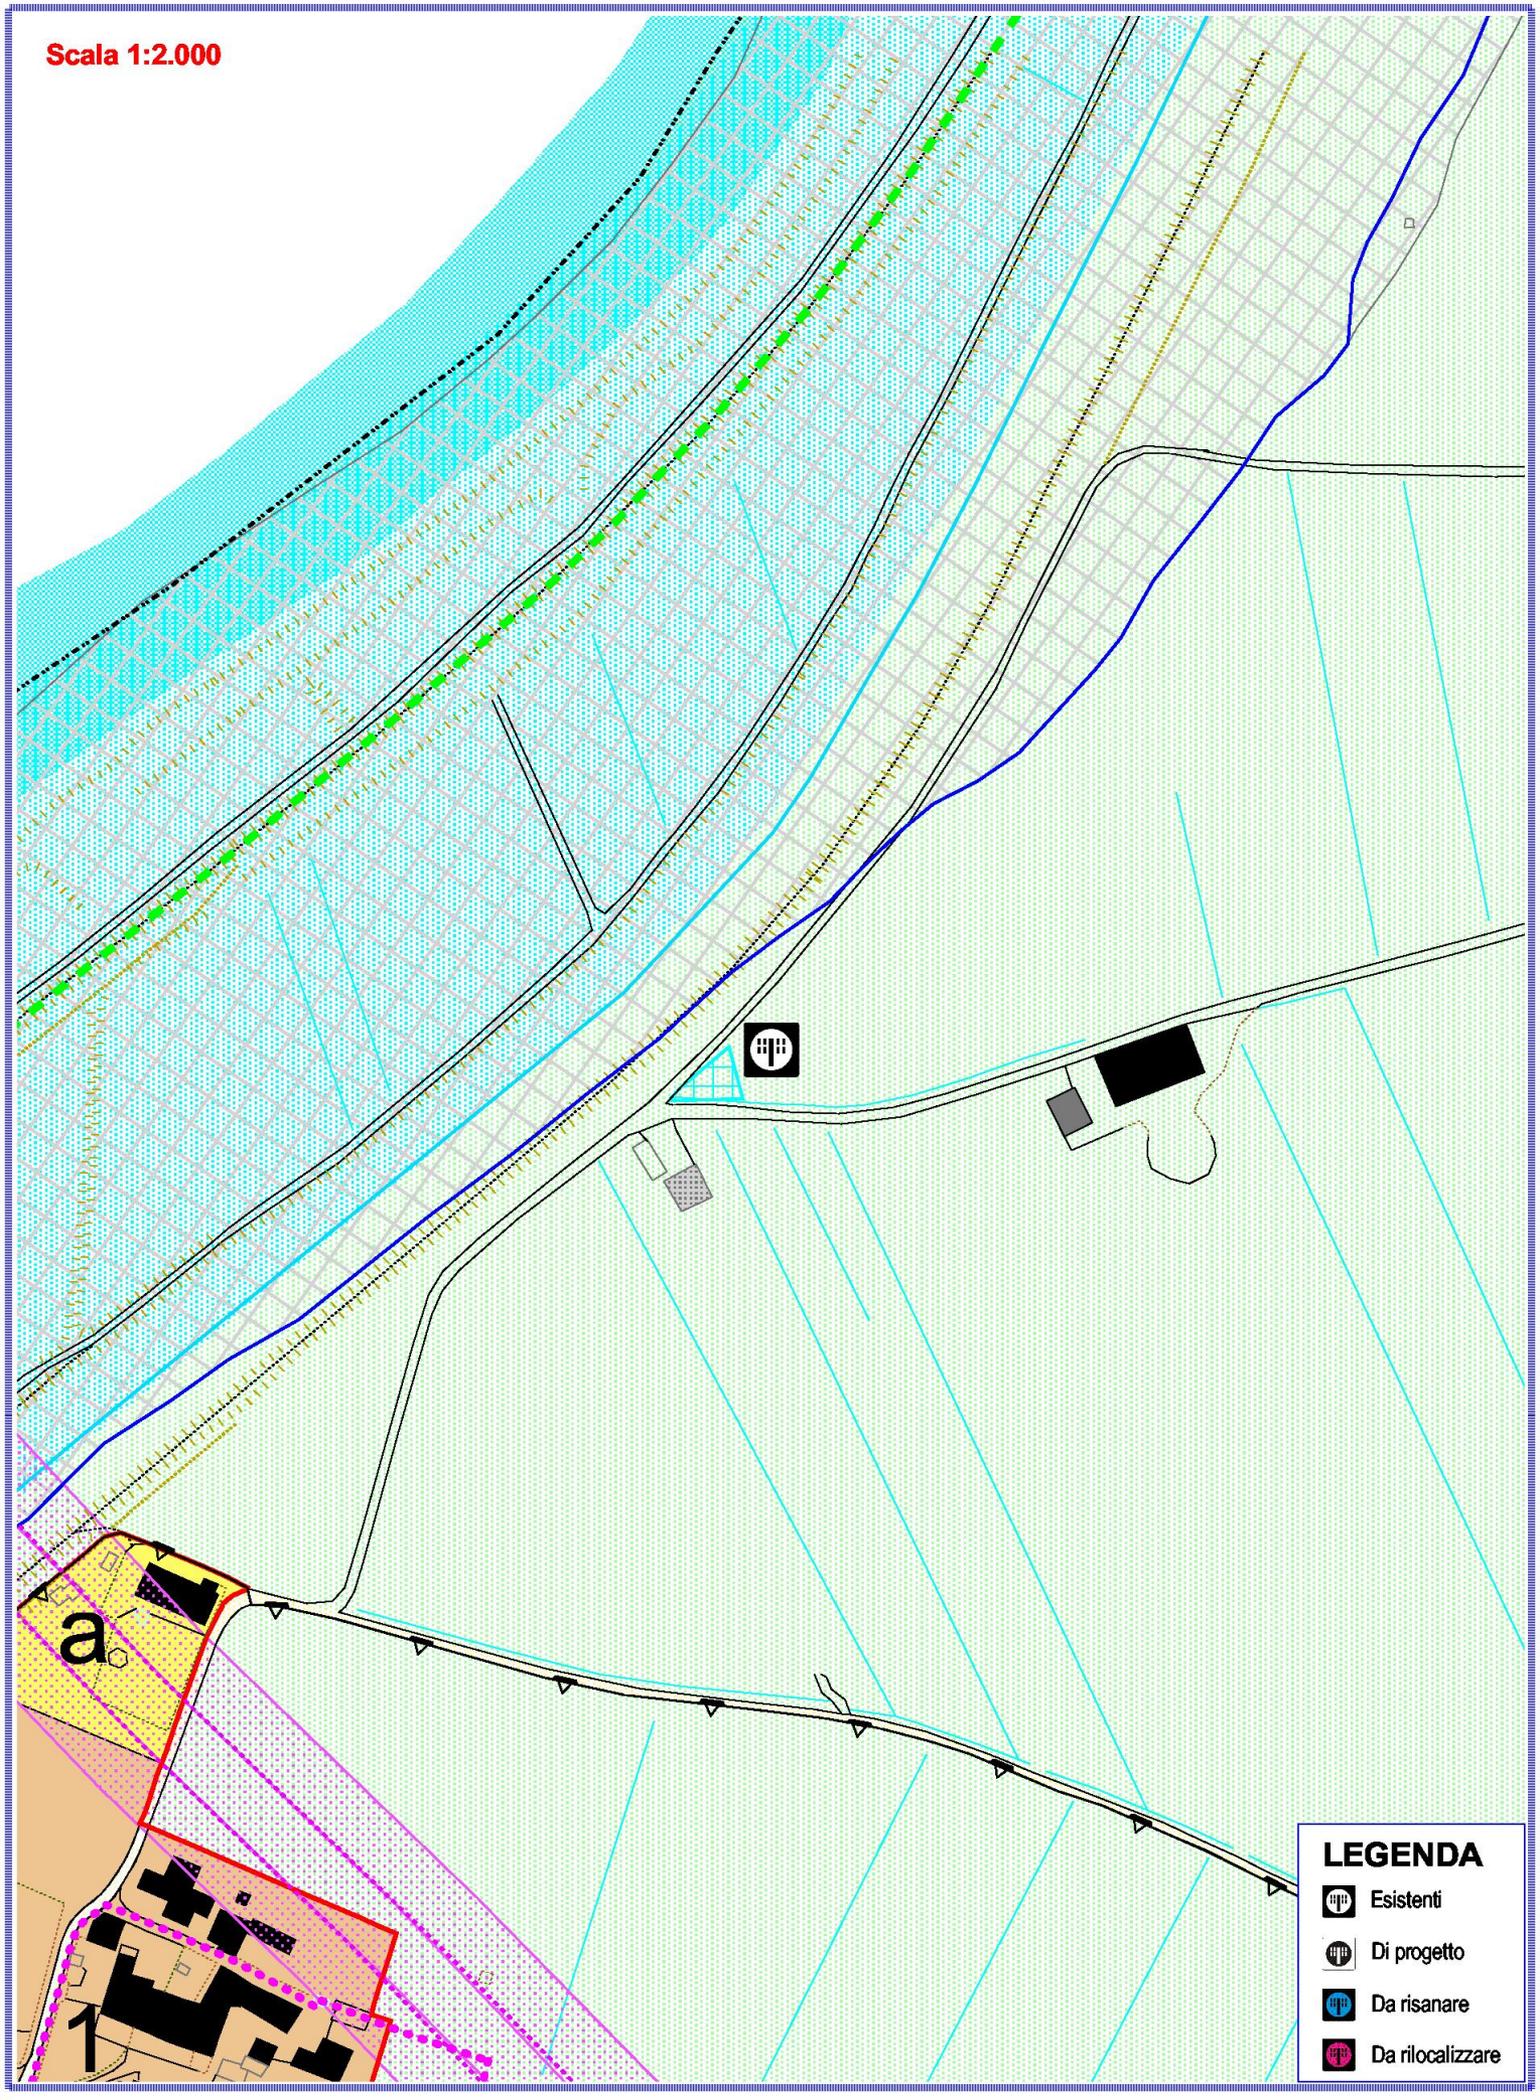

**LEGENDA**

-  Esistenti
-  Di progetto
-  Da risanare
-  Da rilocalizzare


Scala 1:2.000

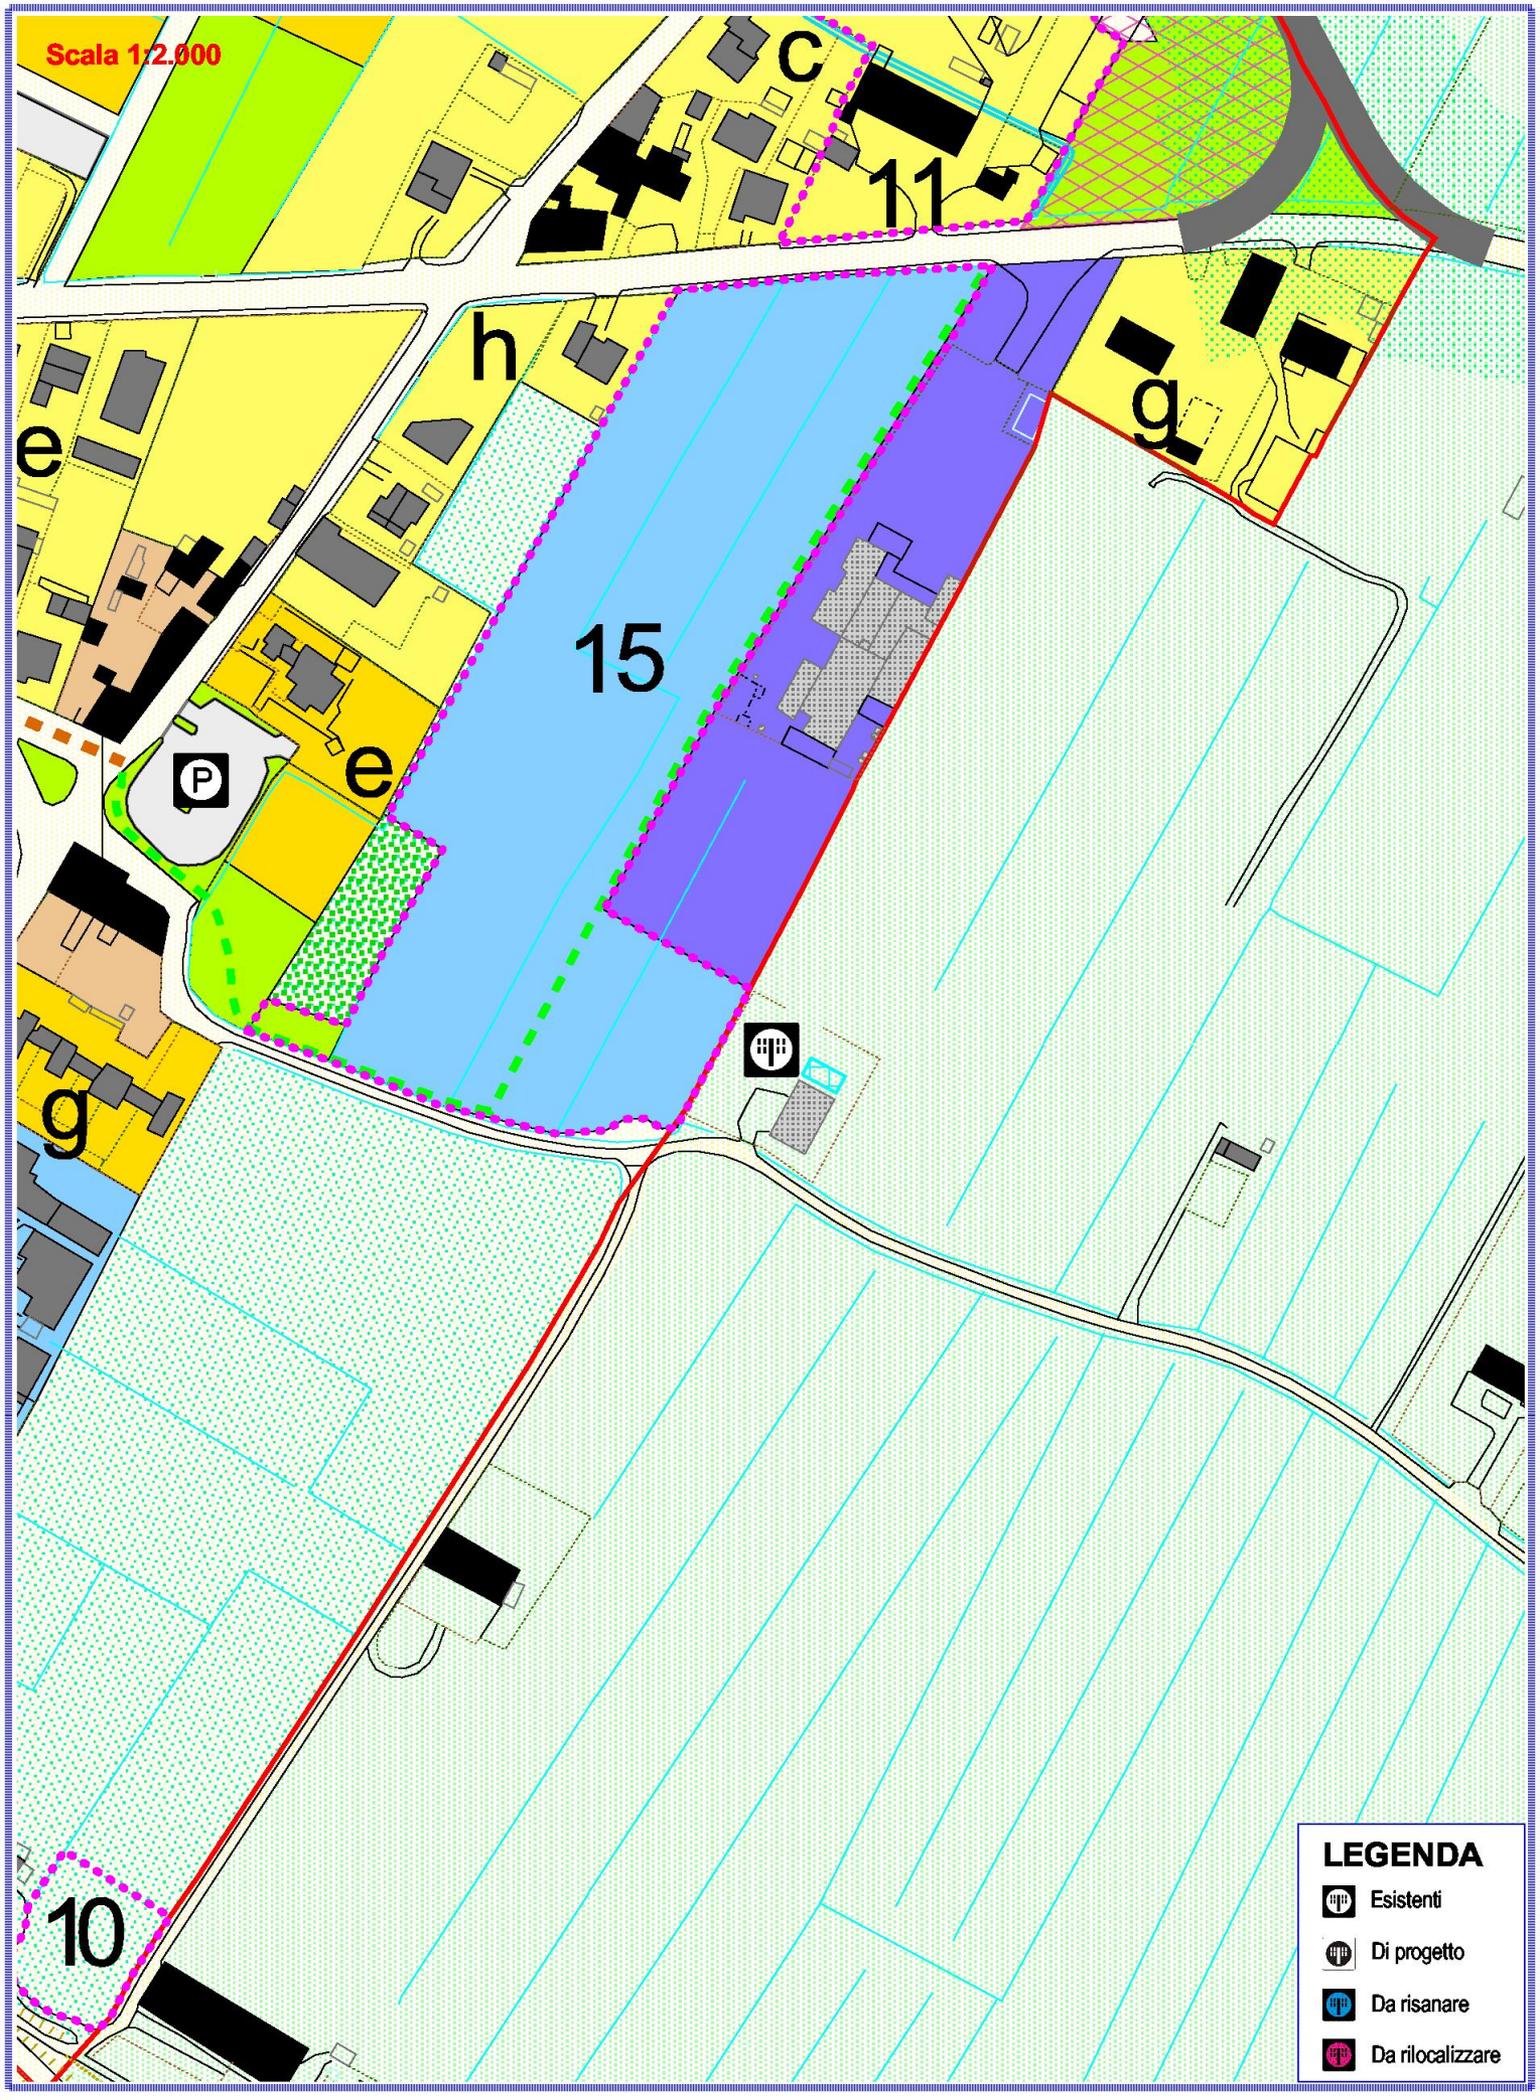

**LEGENDA**

-  Esistenti
-  Di progetto
-  Da risanare
-  Da rilocalizzare


Scala 1:2.000

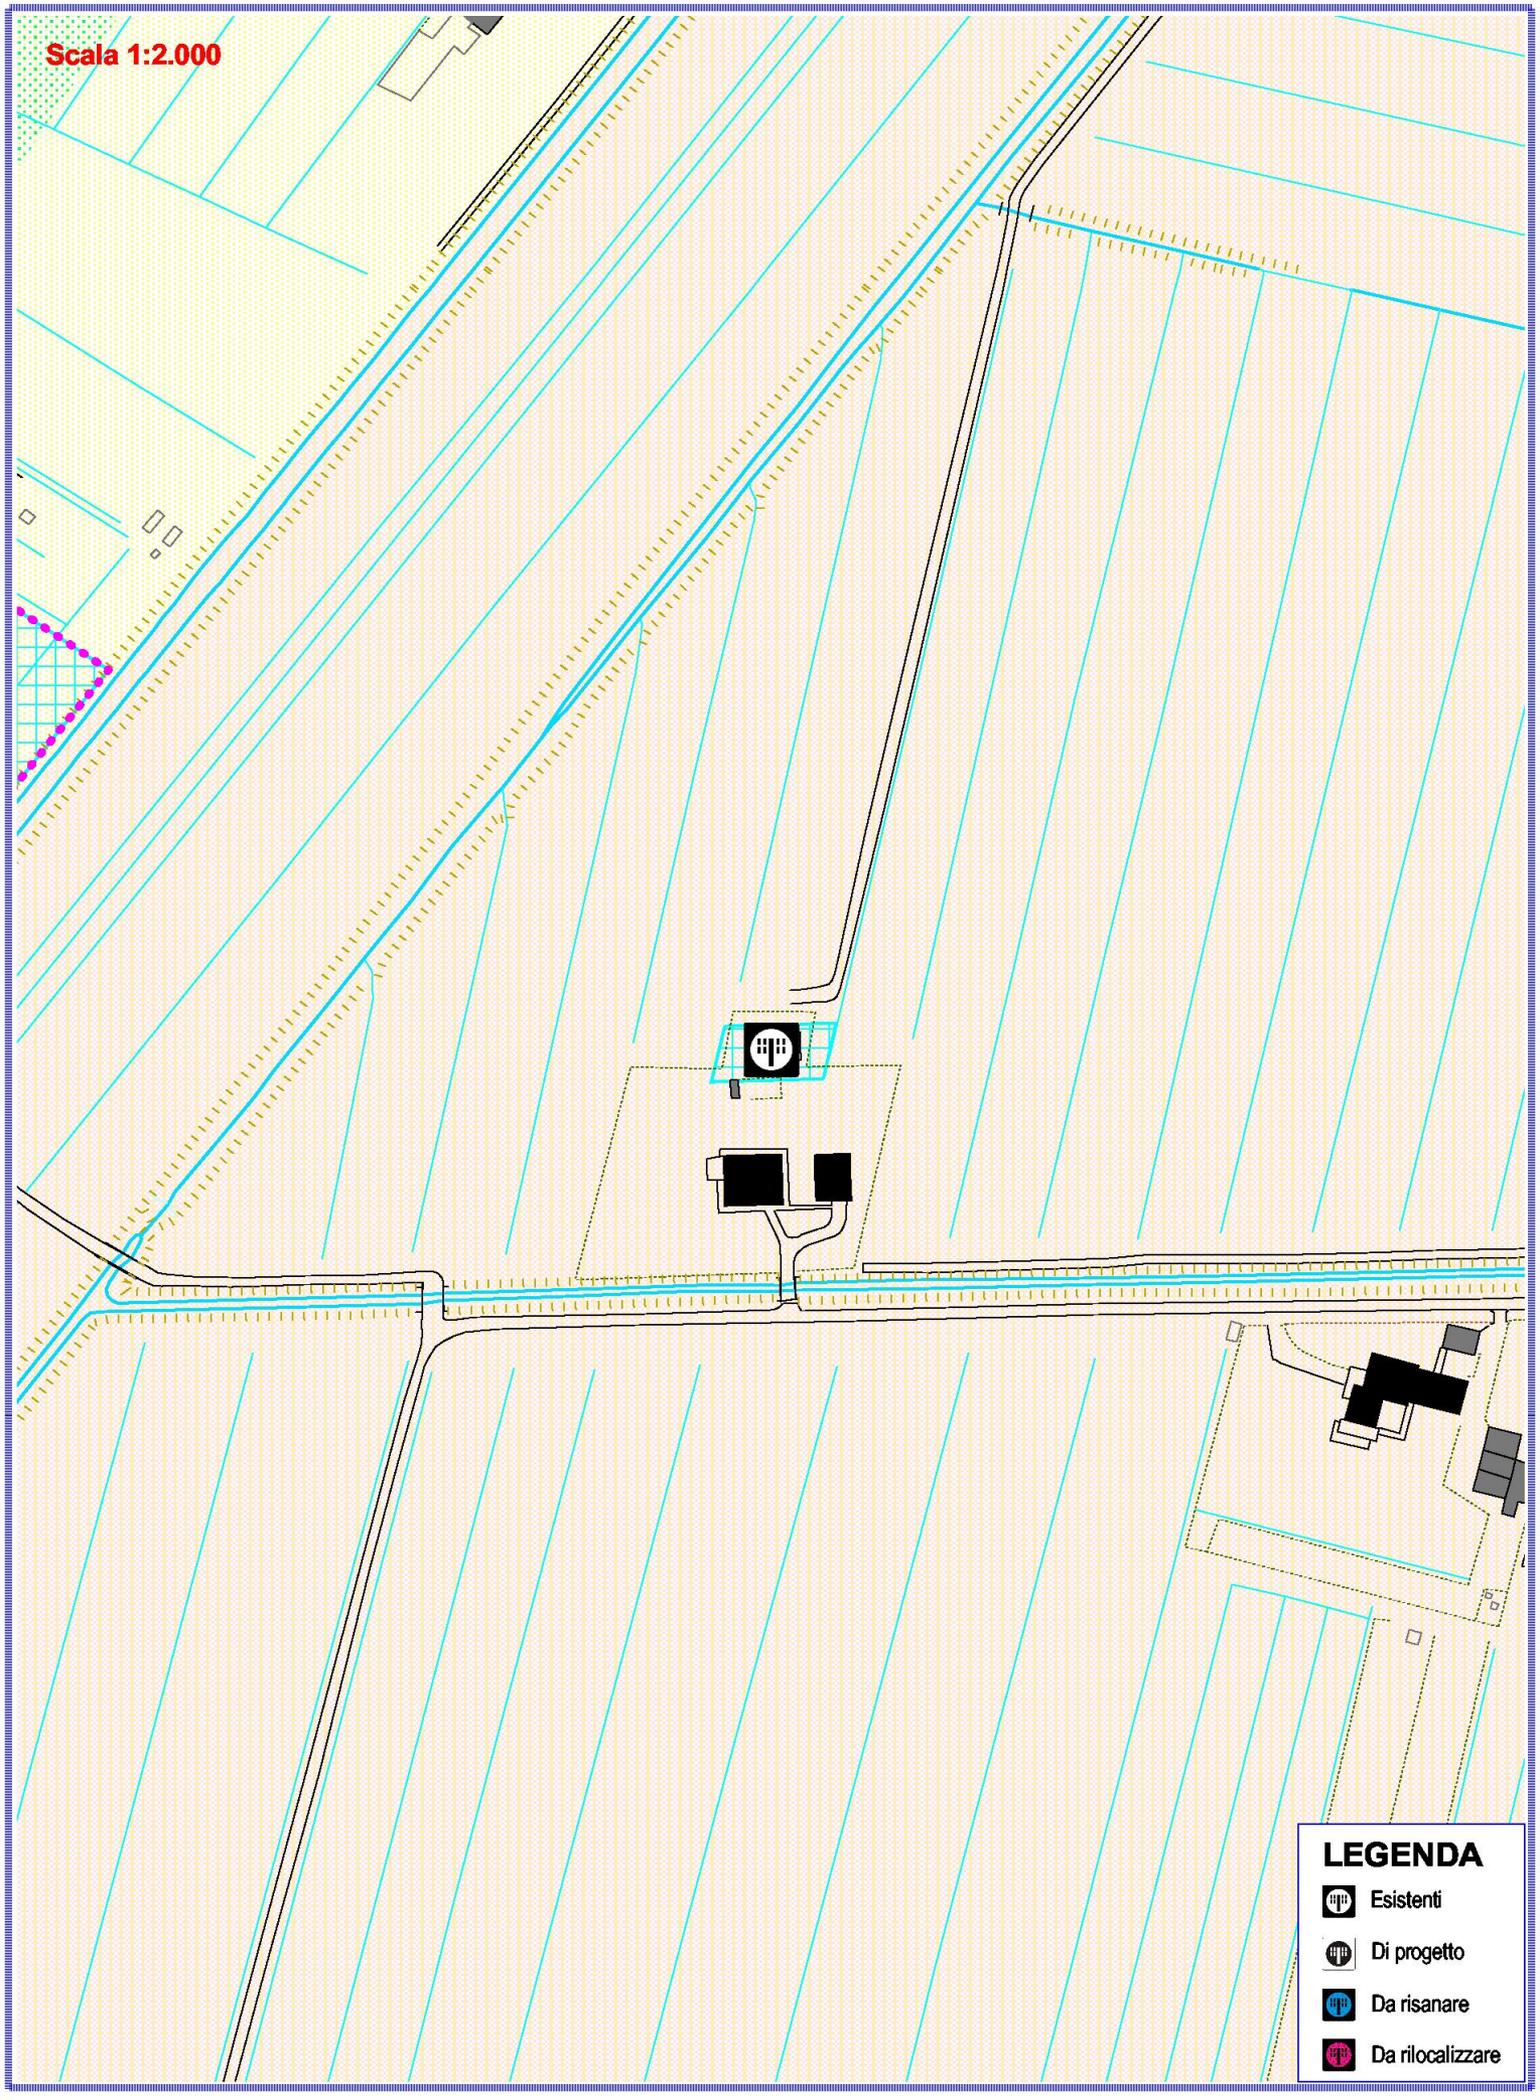

**LEGENDA**

-  Esistenti
-  Di progetto
-  Da risanare
-  Da rilocalizzare


Scala 1:2.000

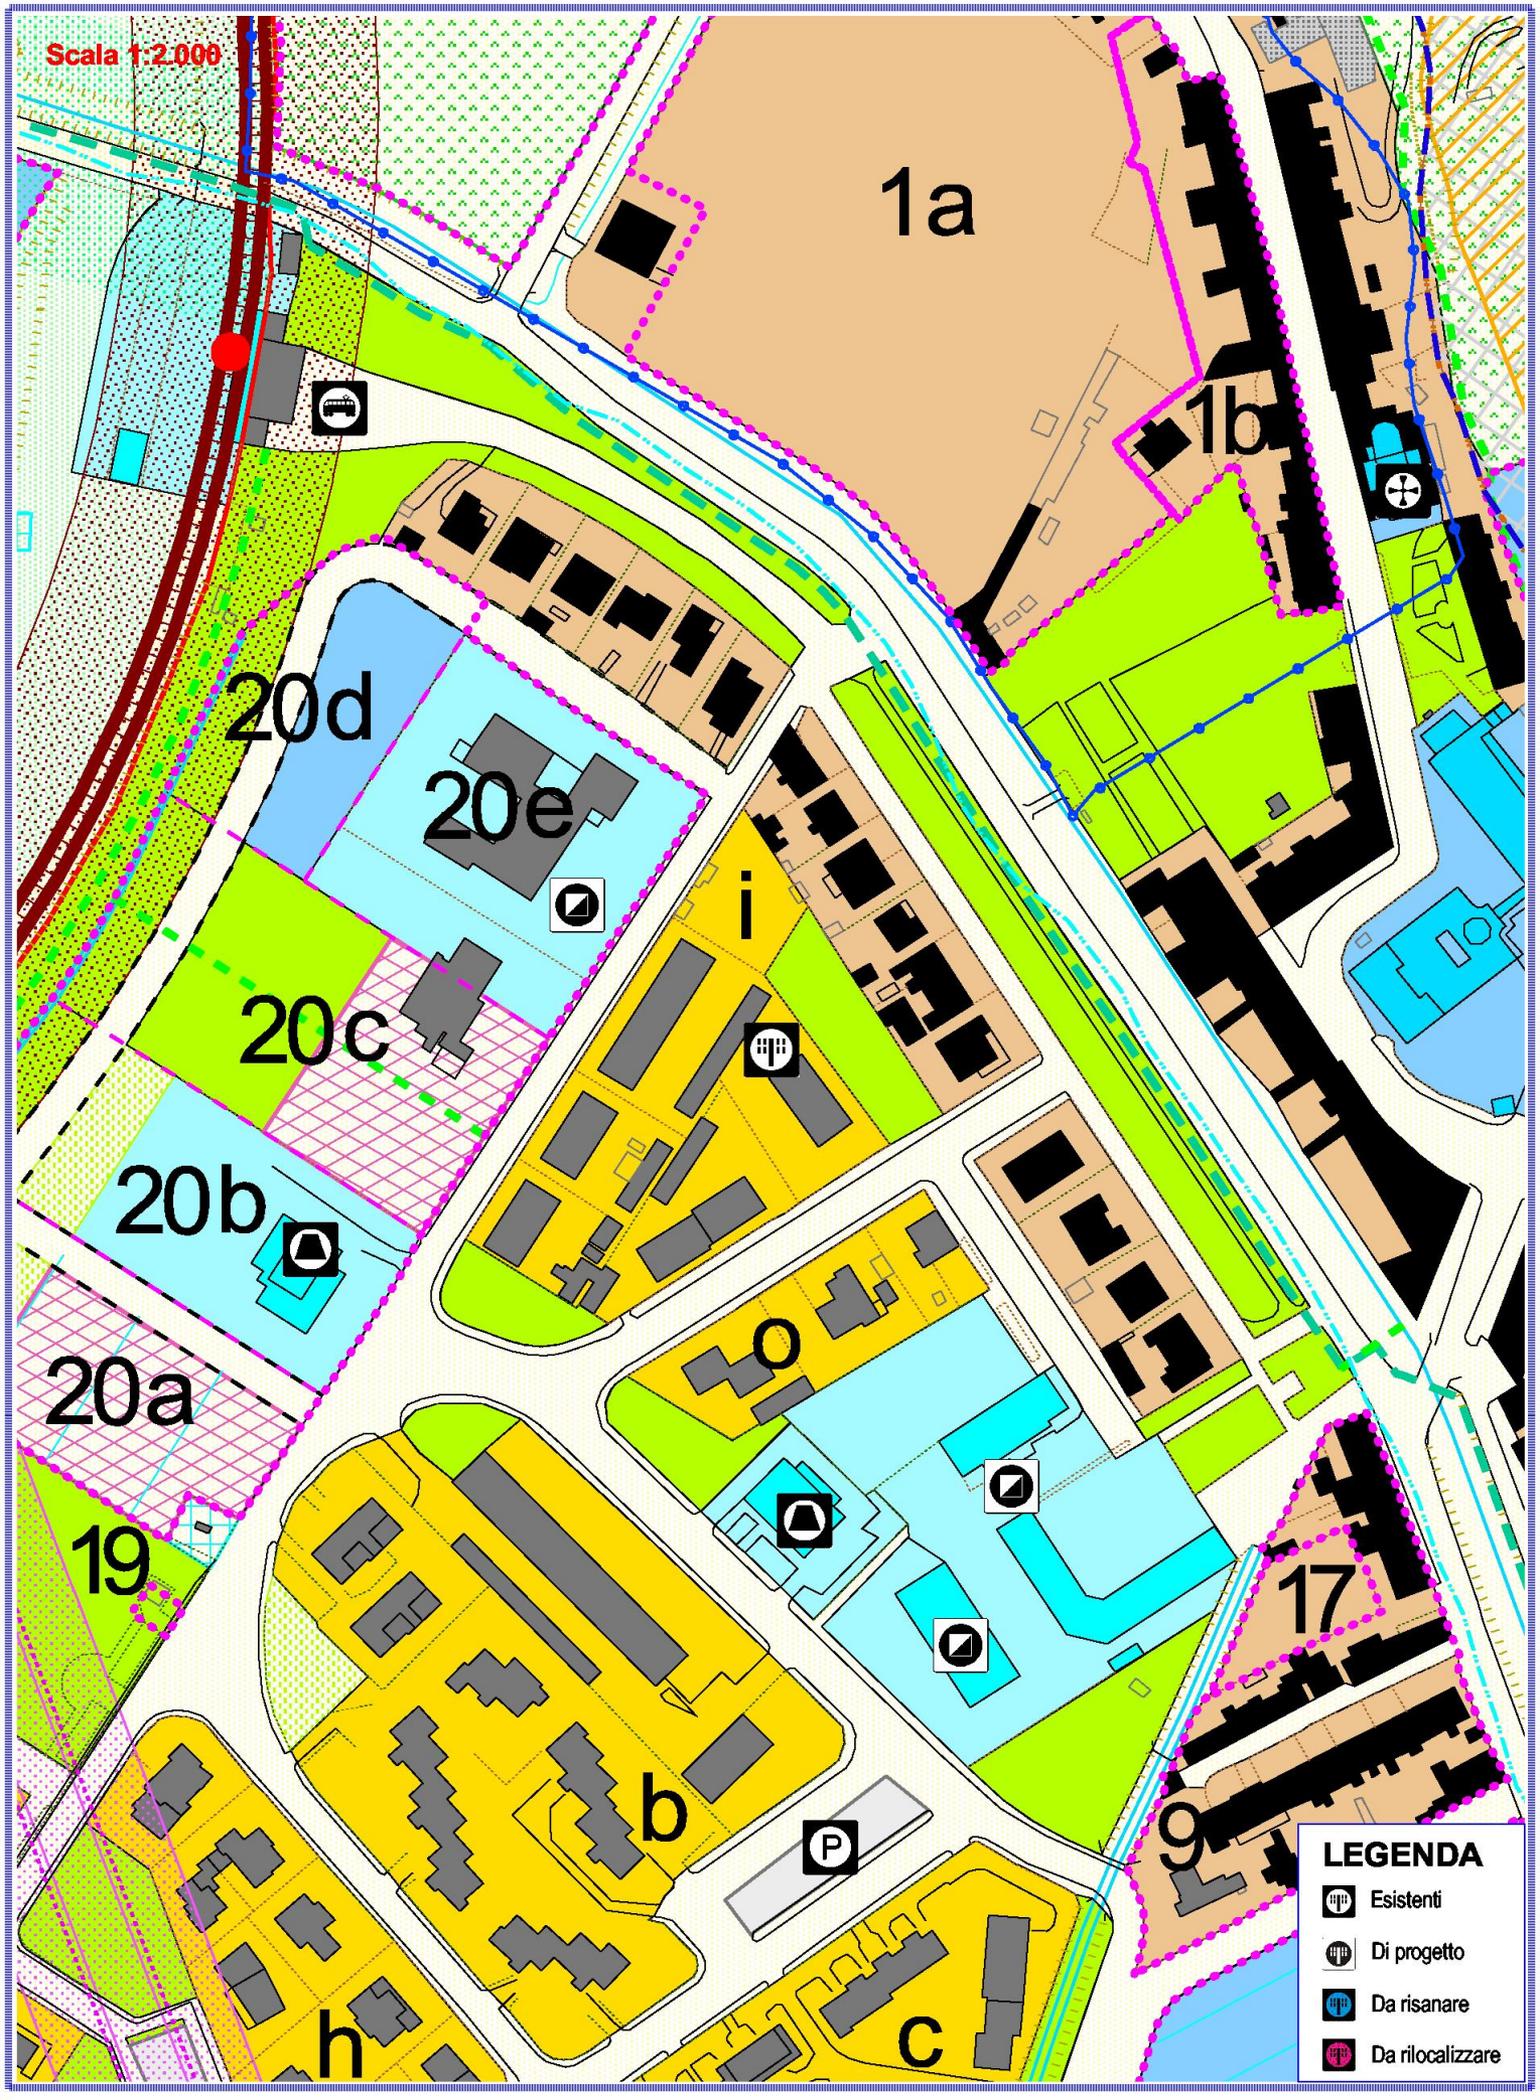

**LEGENDA**

-  Esistenti
-  Di progetto
-  Da risanare
-  Da riallocare

Scala 1:2.000

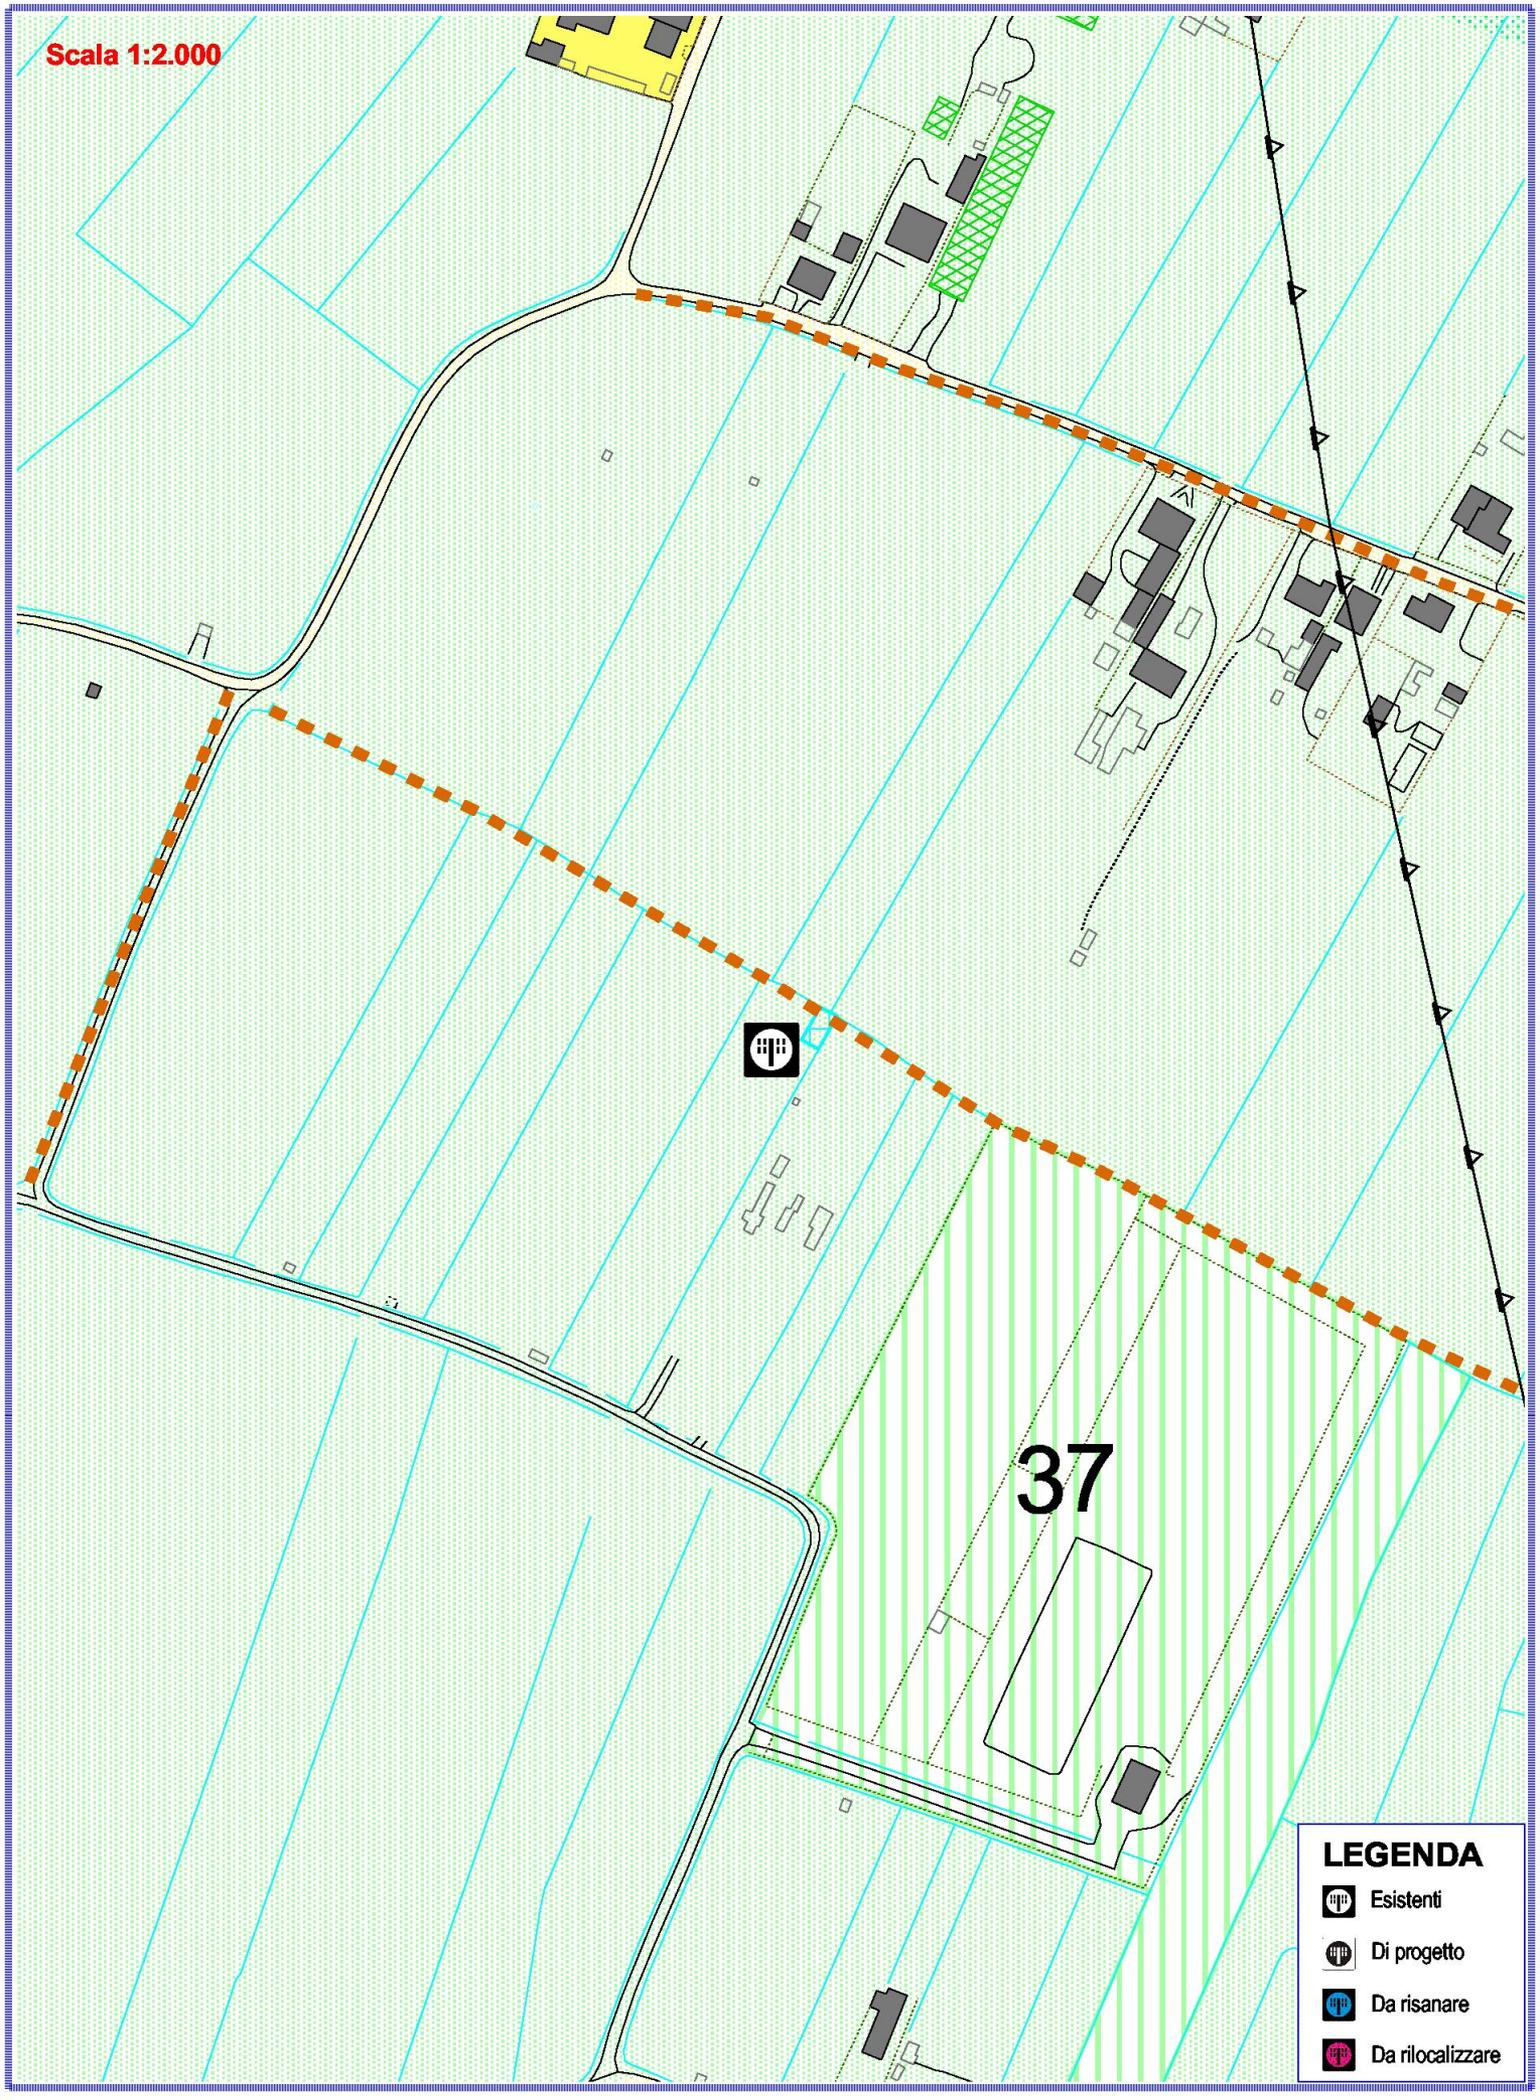


37

**LEGENDA**

-  Esistenti
-  Di progetto
-  Da risanare
-  Da rilocalizzare

Scala 1:2.000

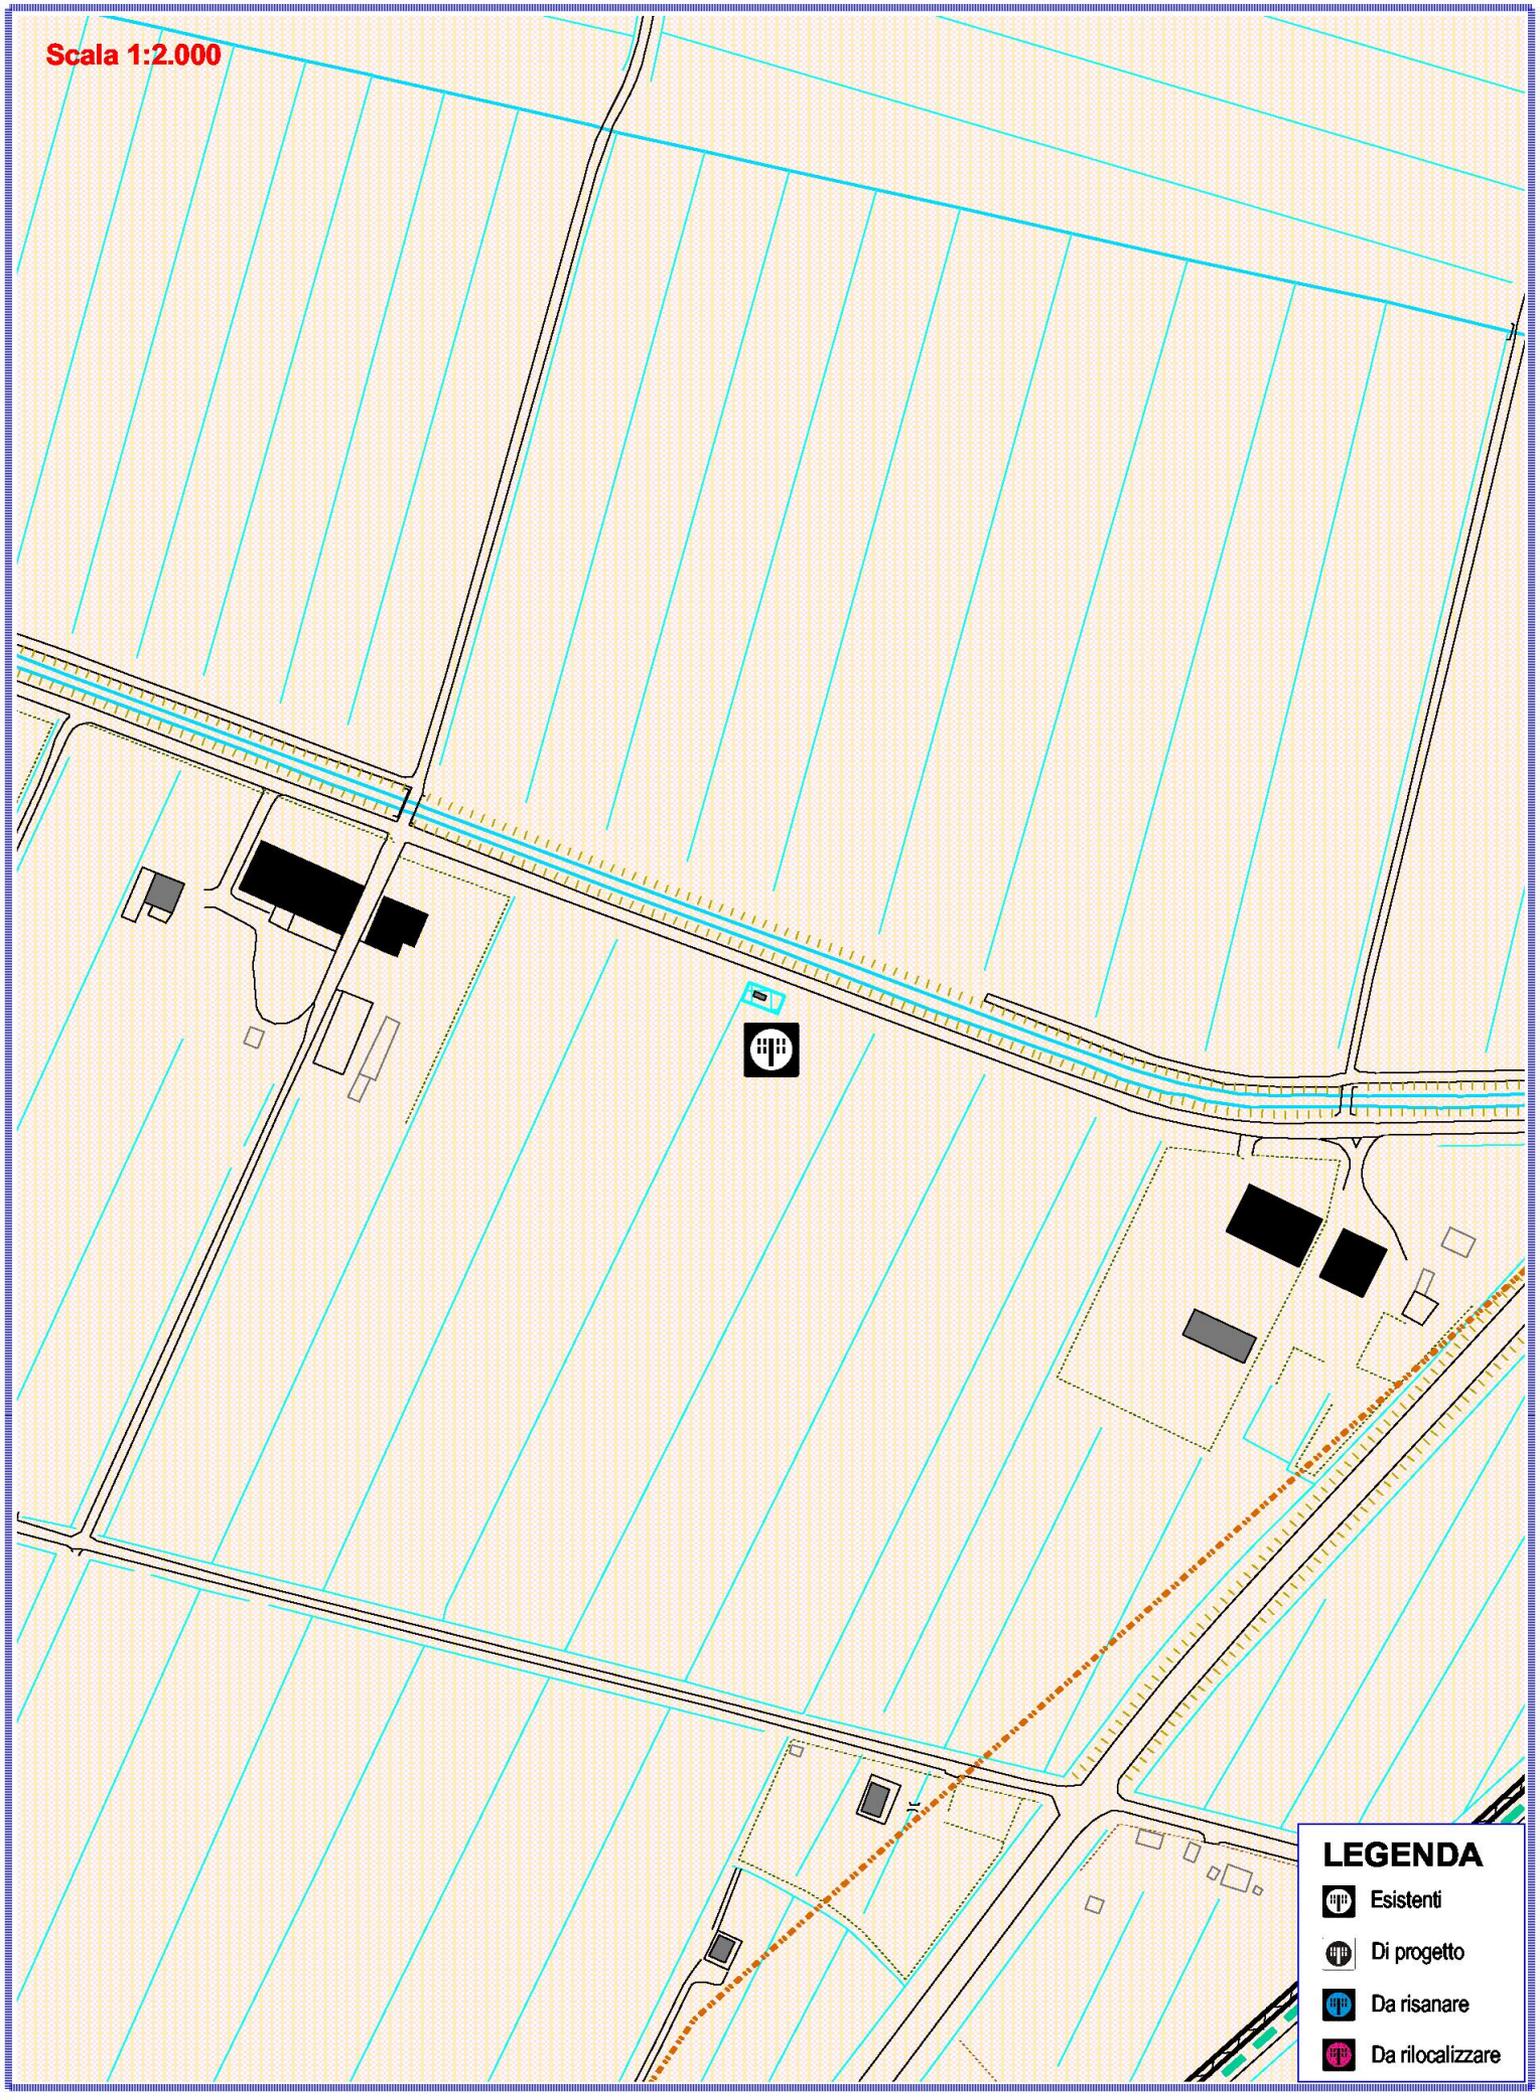

**LEGENDA**

-  Esistenti
-  Di progetto
-  Da risanare
-  Da rilocalizzare


Scala 1:2.000

2

8PP

**LEGENDA**

-  Esistenti
-  Di progetto
-  Da risanare
-  Da rilocalizzare

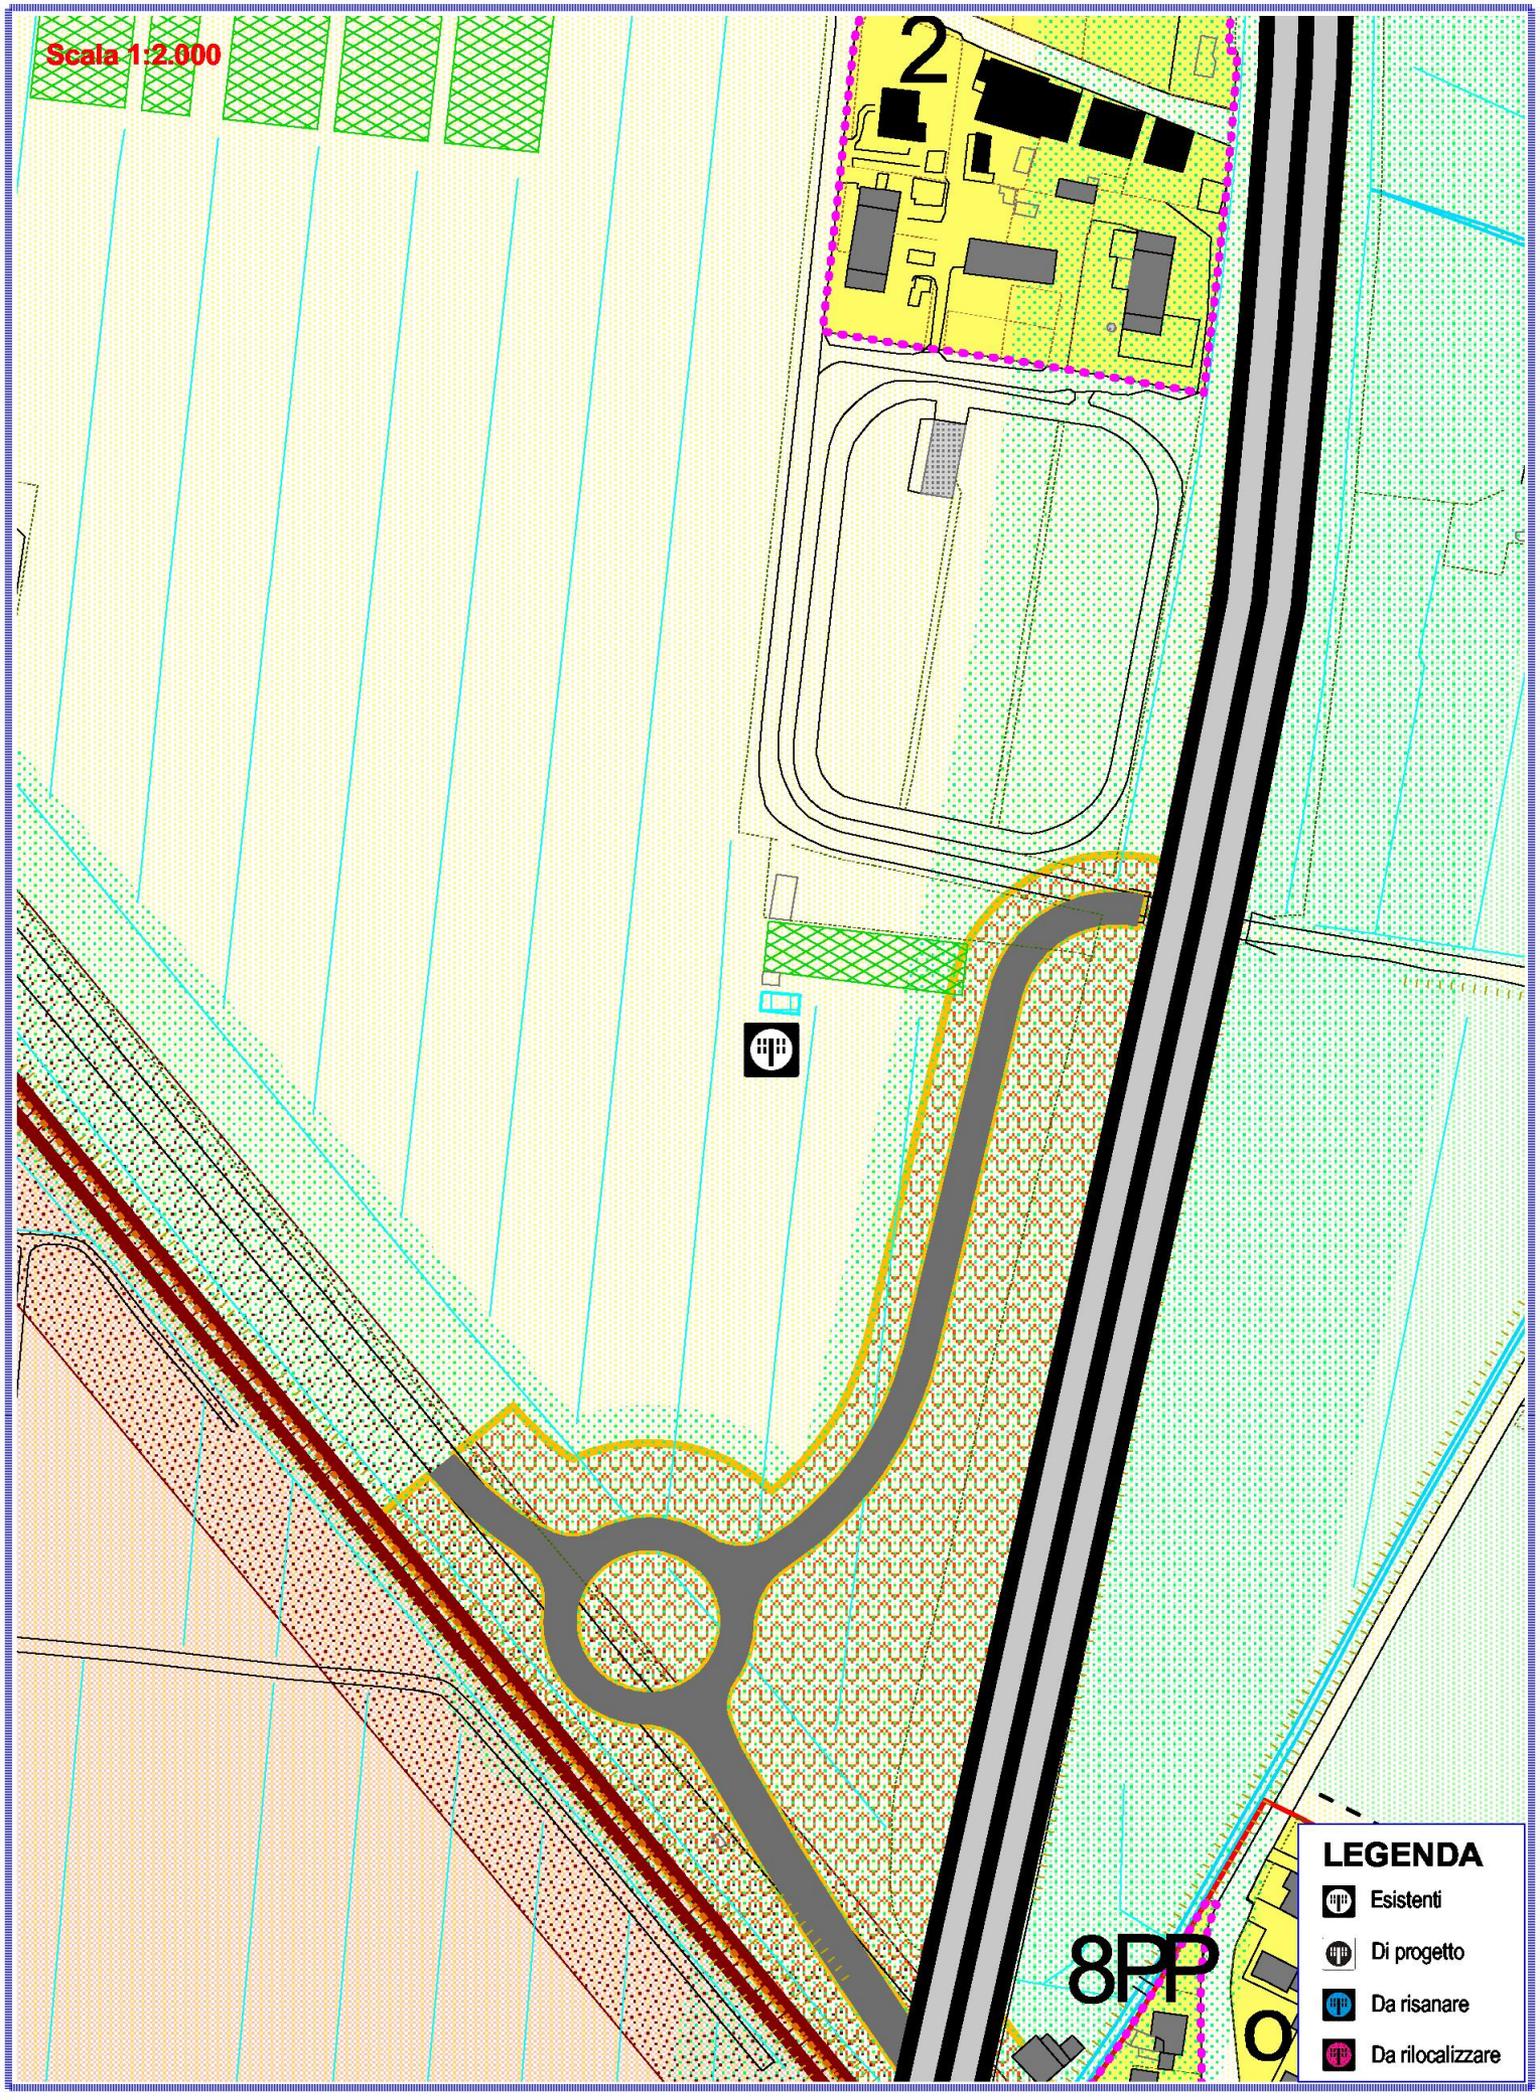


Scala 1:2.000



**LEGENDA**

-  Esistenti
-  Di progetto
-  Da risanare
-  Da rilocalizzare

Scala 1:2.000

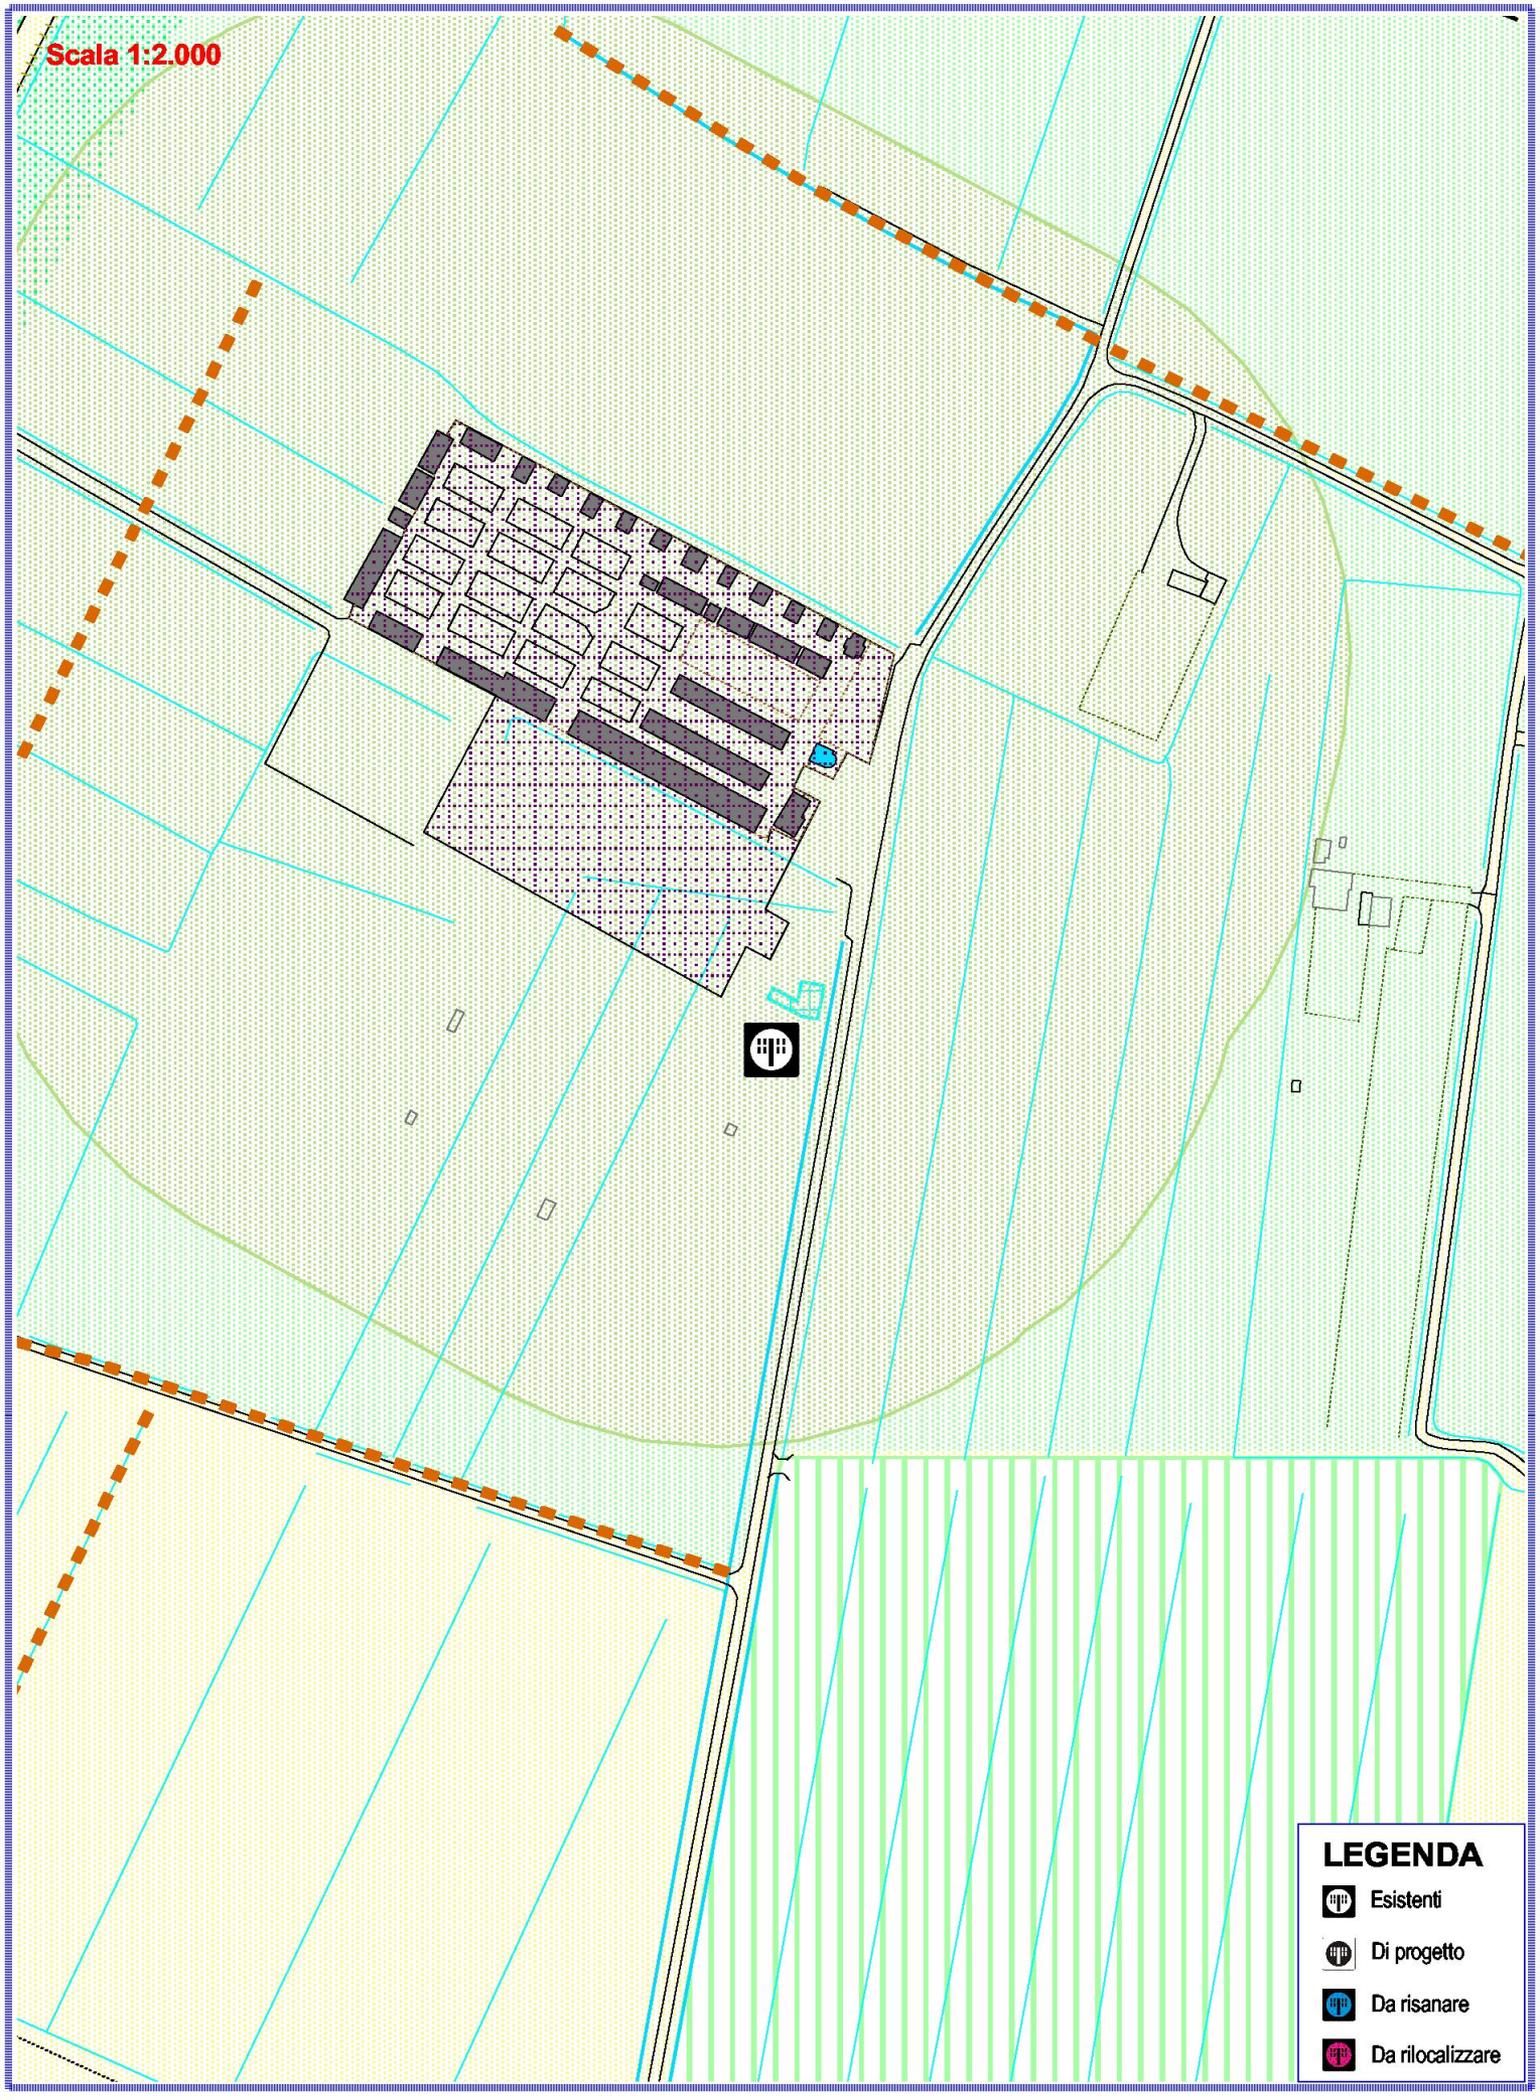

**LEGENDA**

-  Esistenti
-  Di progetto
-  Da risanare
-  Da rilocalizzare

Scala 1:2.000


b

7


45PP

**LEGENDA**

-  Esistenti
-  Di progetto
-  Da risanare
-  Da rilocalizzare

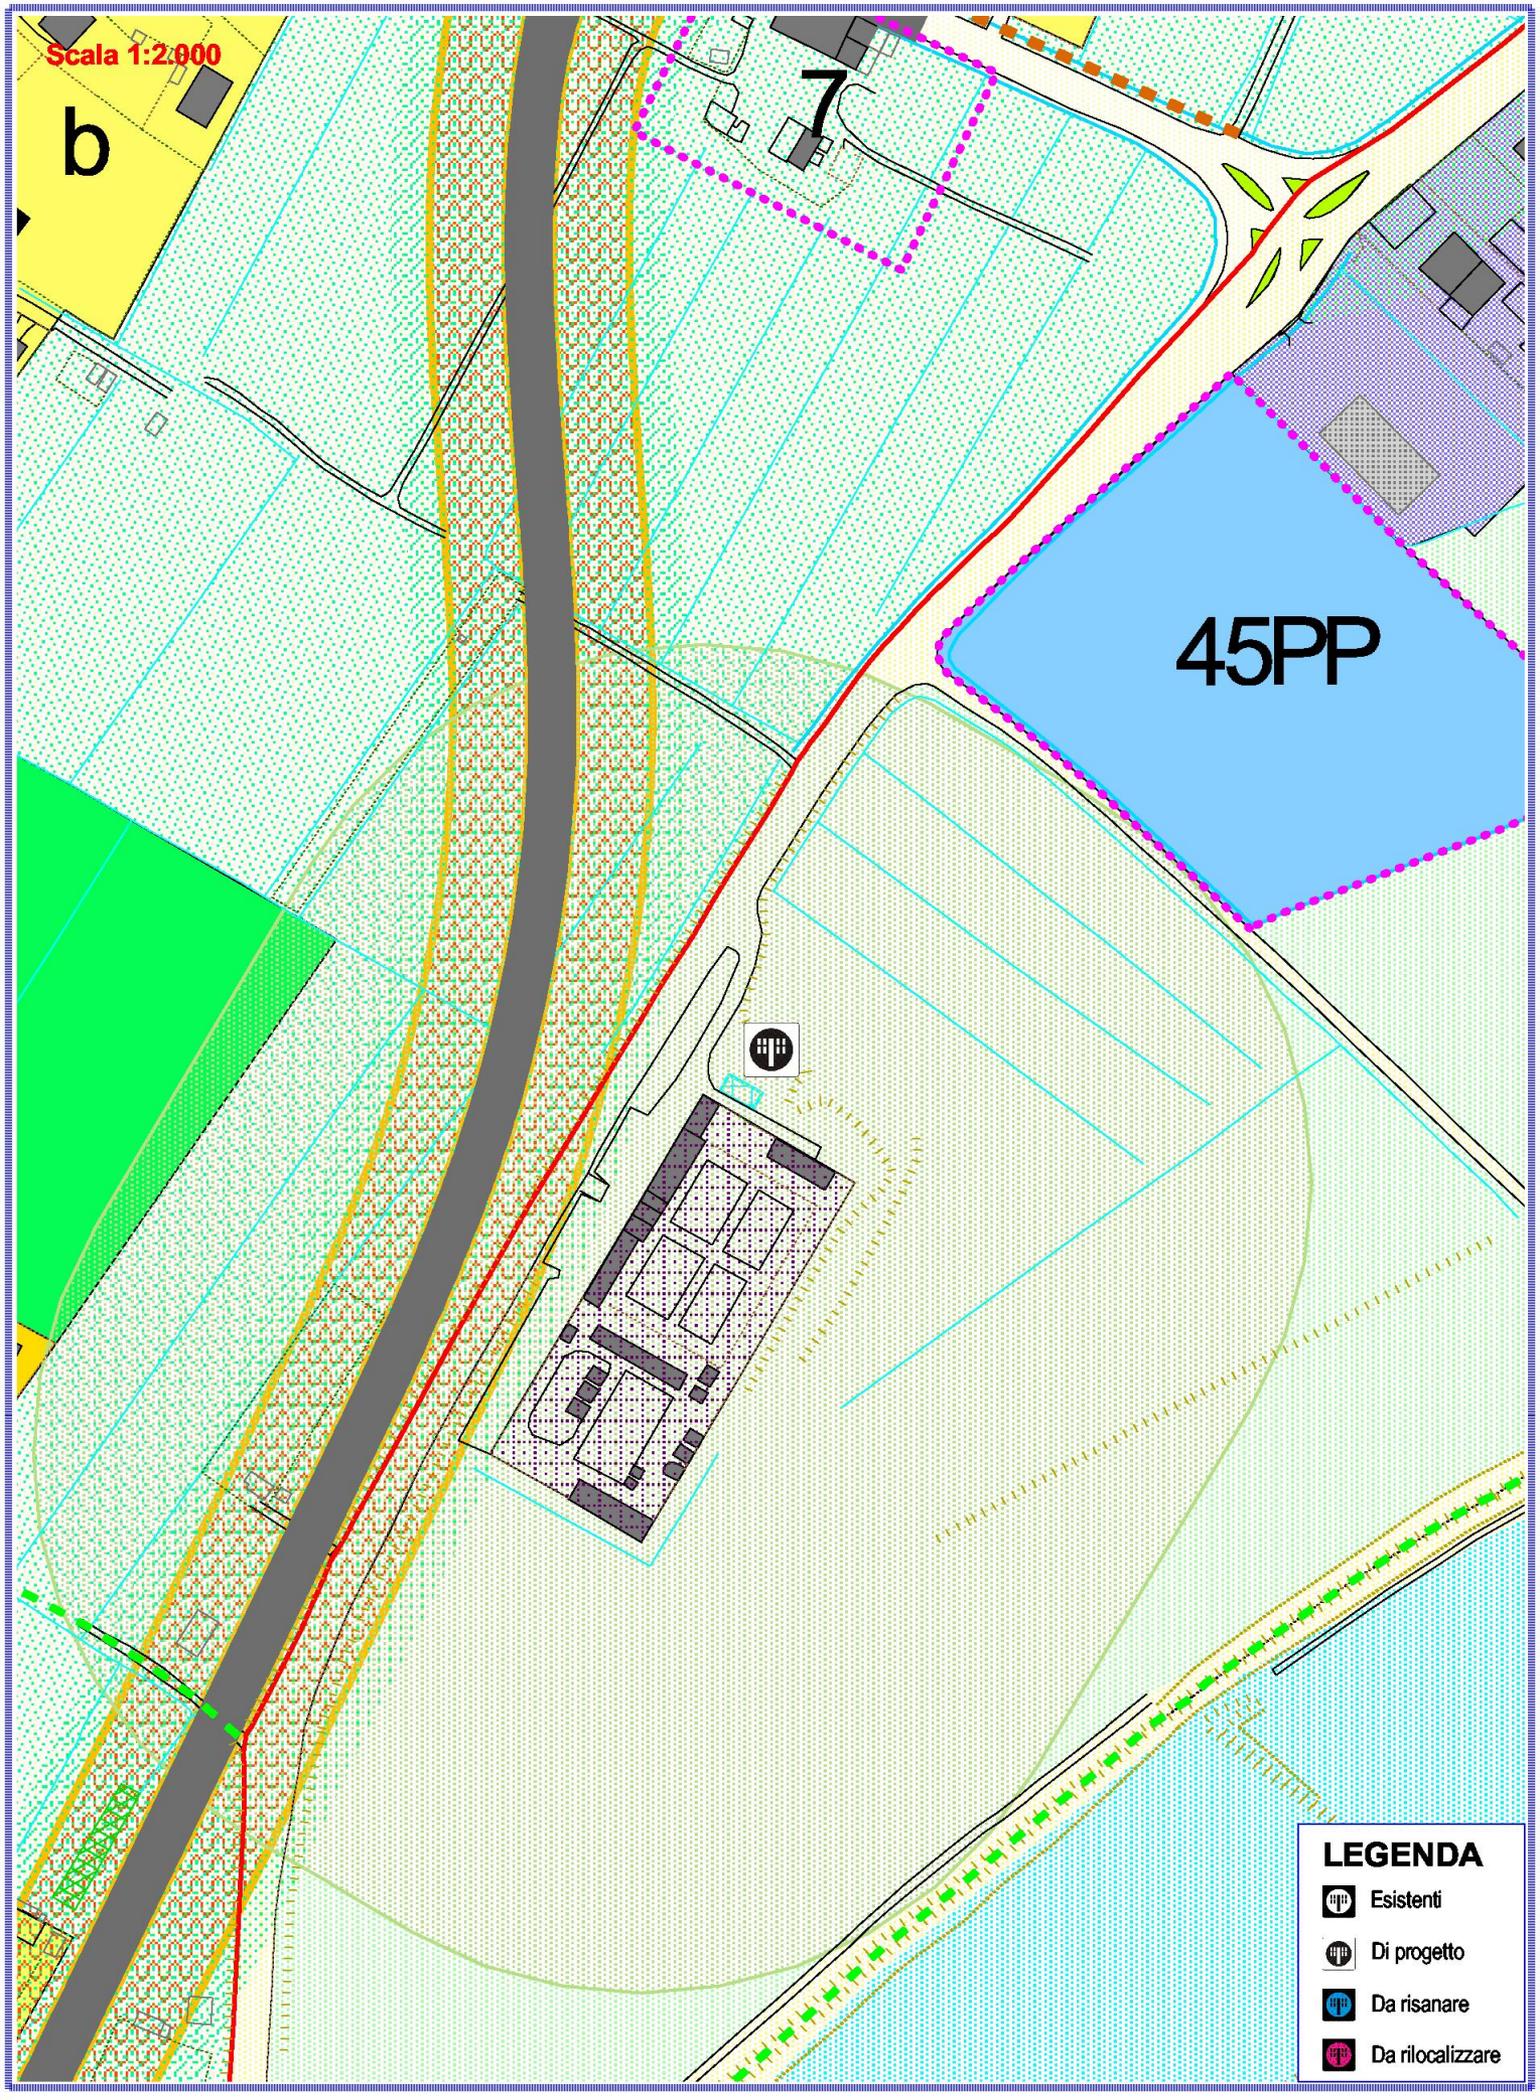


Scala 1:2.000

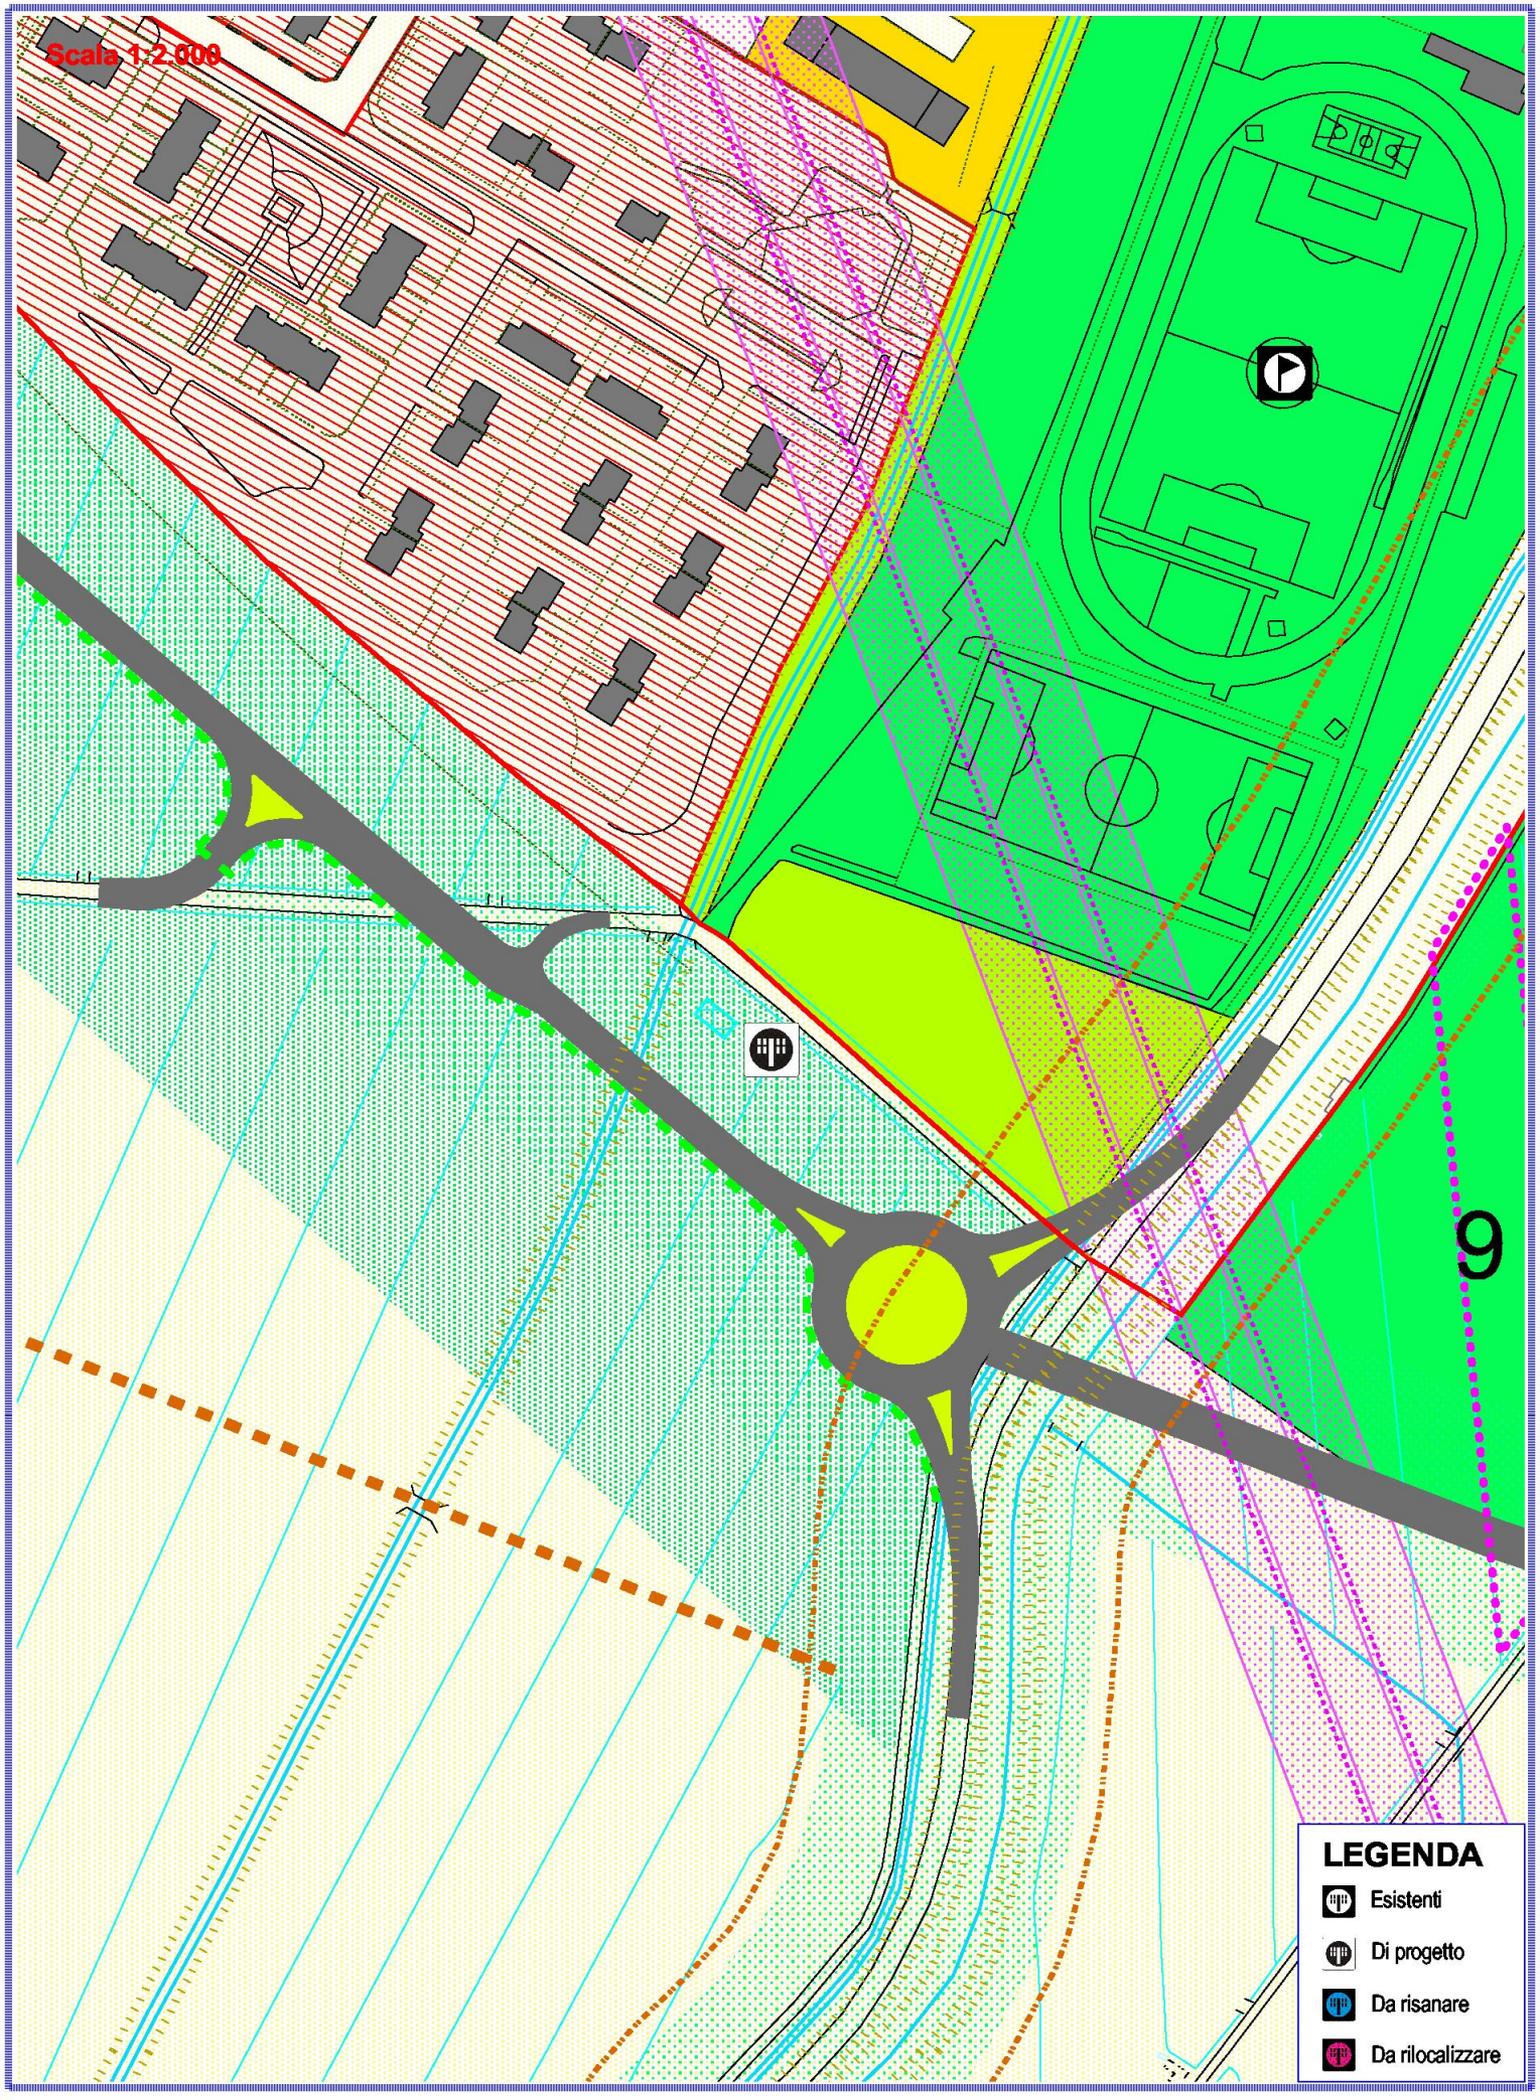

9

**LEGENDA**


-  Esistenti
-  Di progetto
-  Da risanare
-  Da riallocare

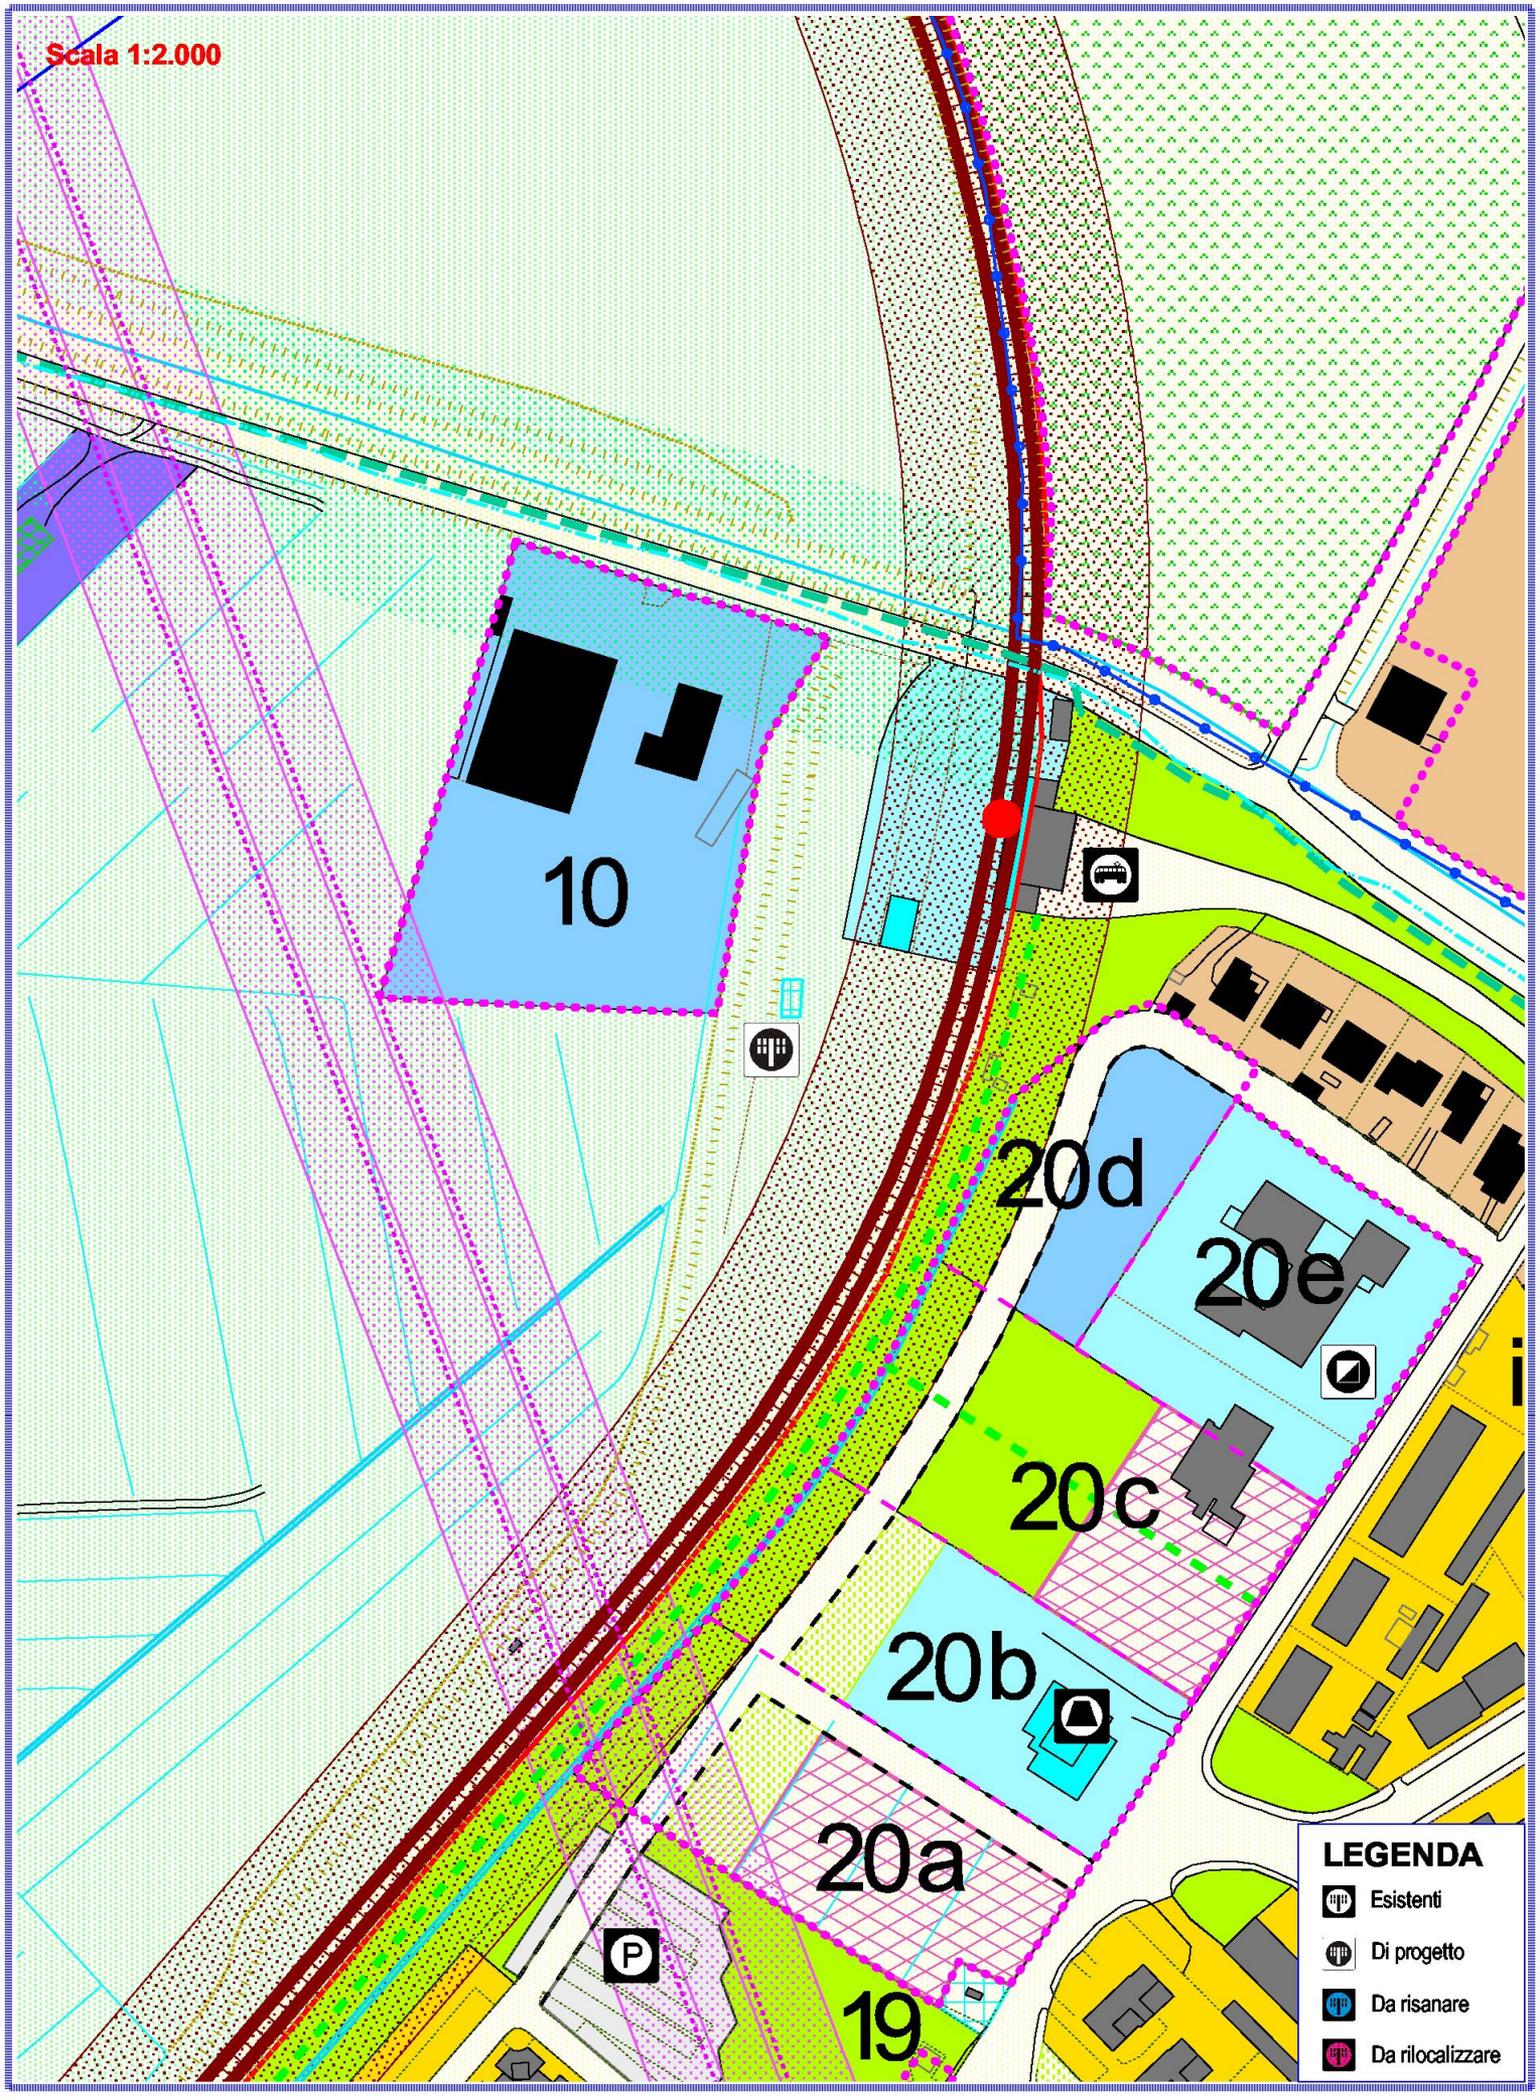

**LEGENDA**

-  Esistenti
-  Di progetto
-  Da risanare
-  Da rilocalizzare


Scala 1:2.000

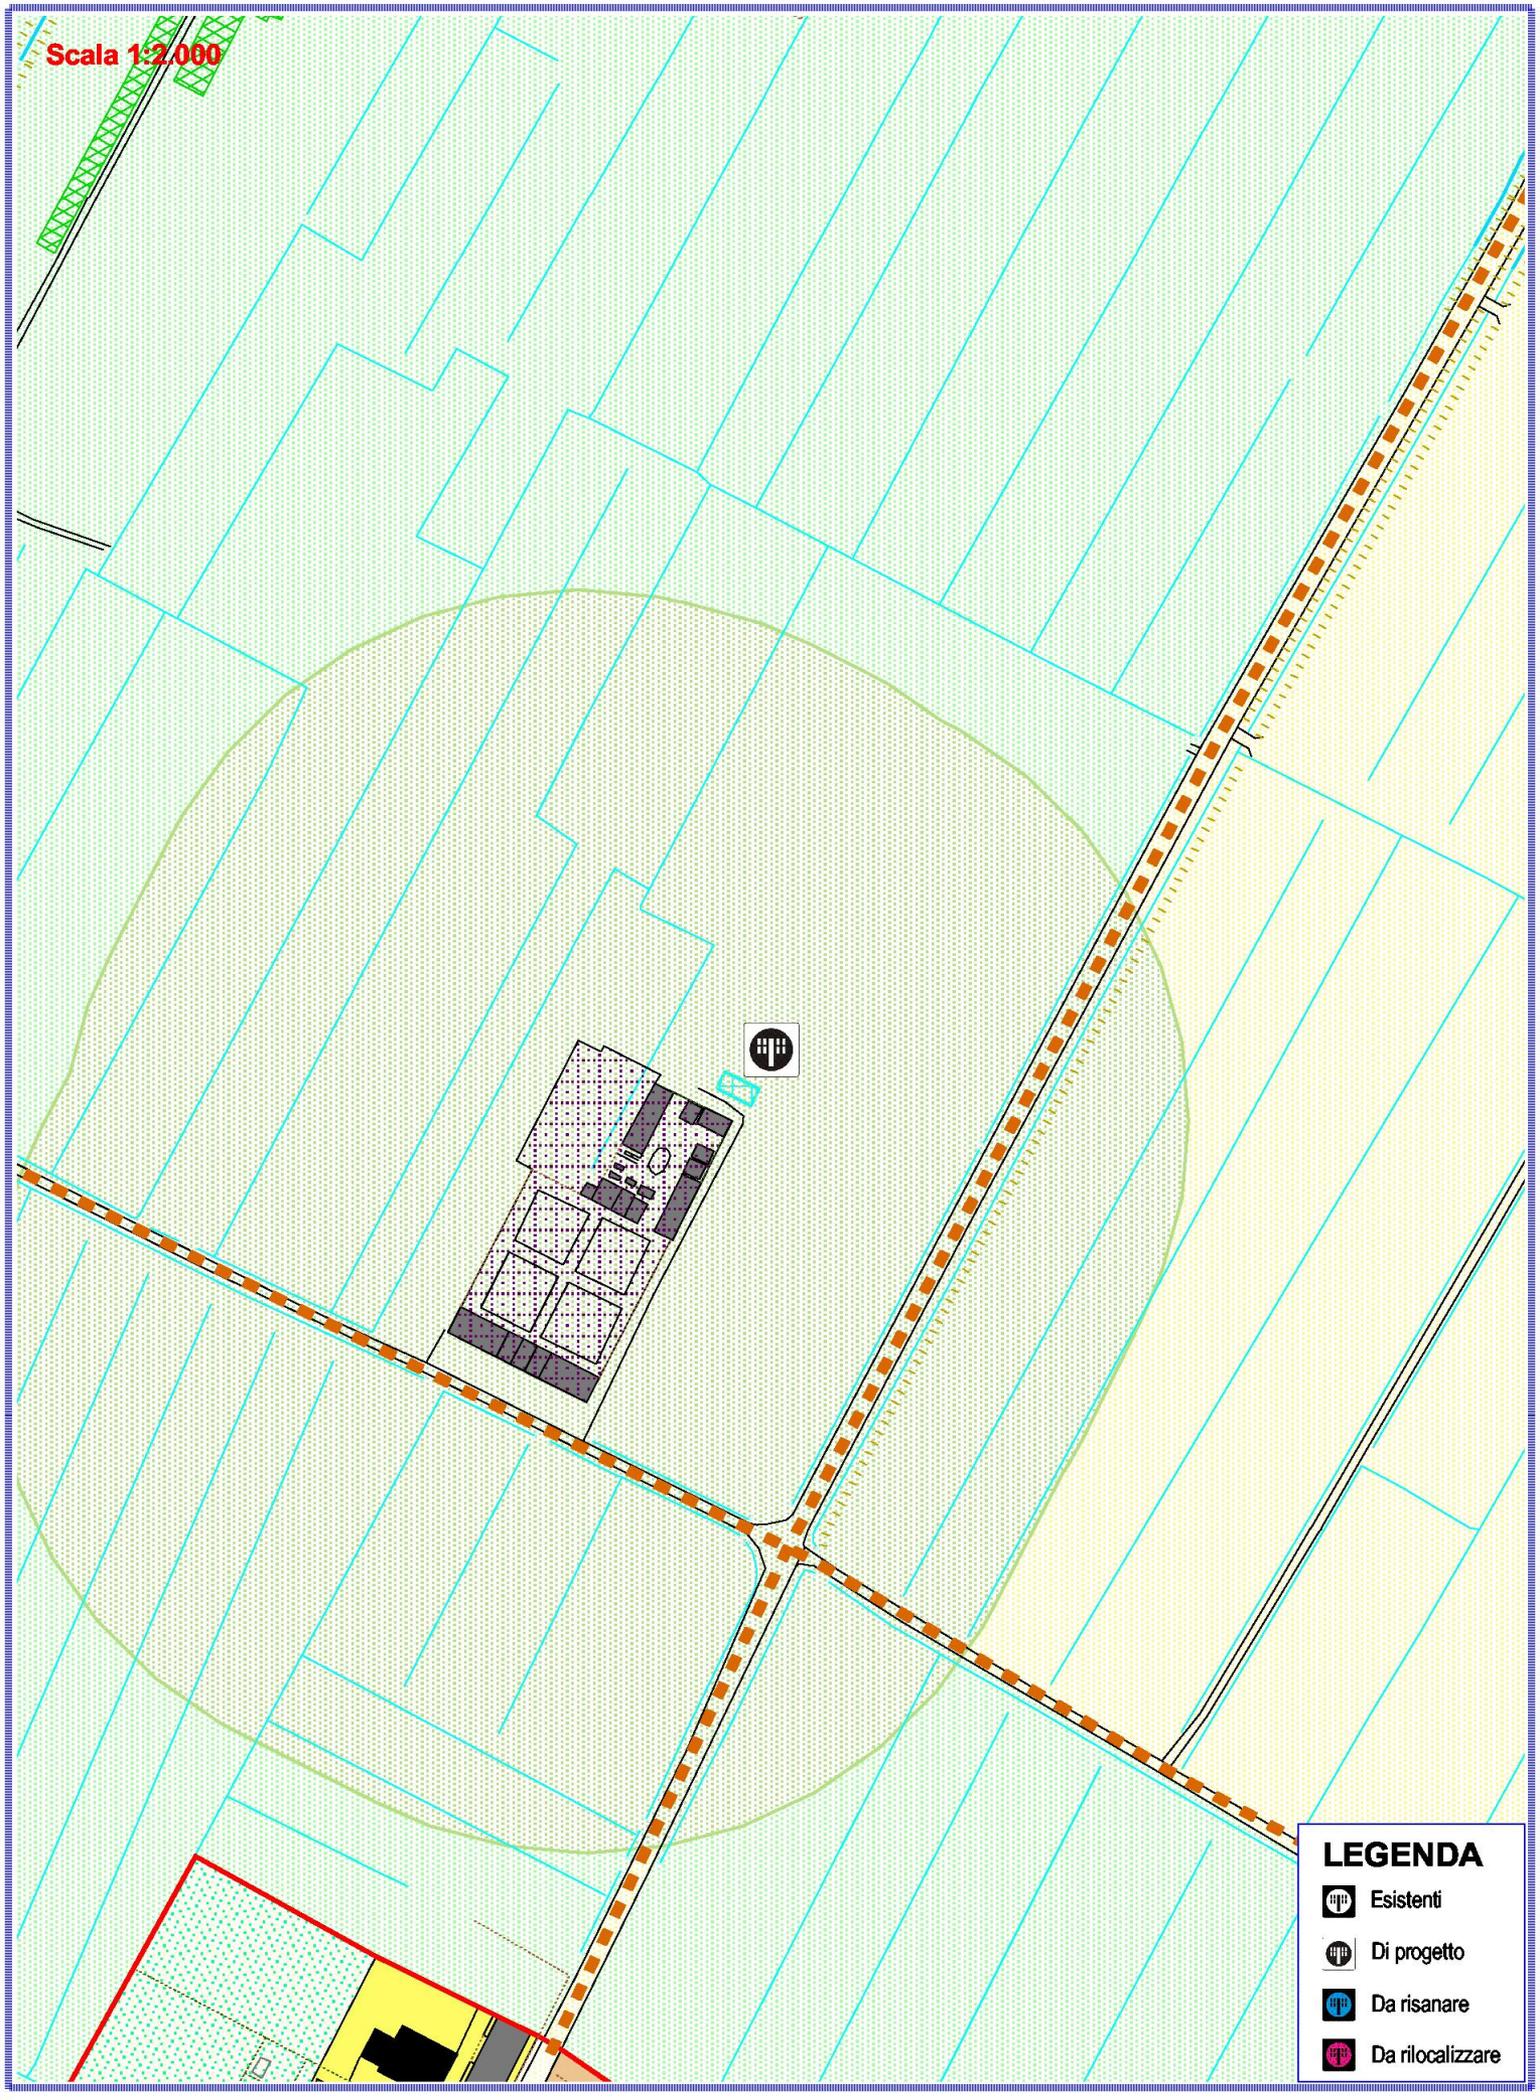

**LEGENDA**

-  Esistenti
-  Di progetto
-  Da risanare
-  Da rilocalizzare


Scala 1:2.000

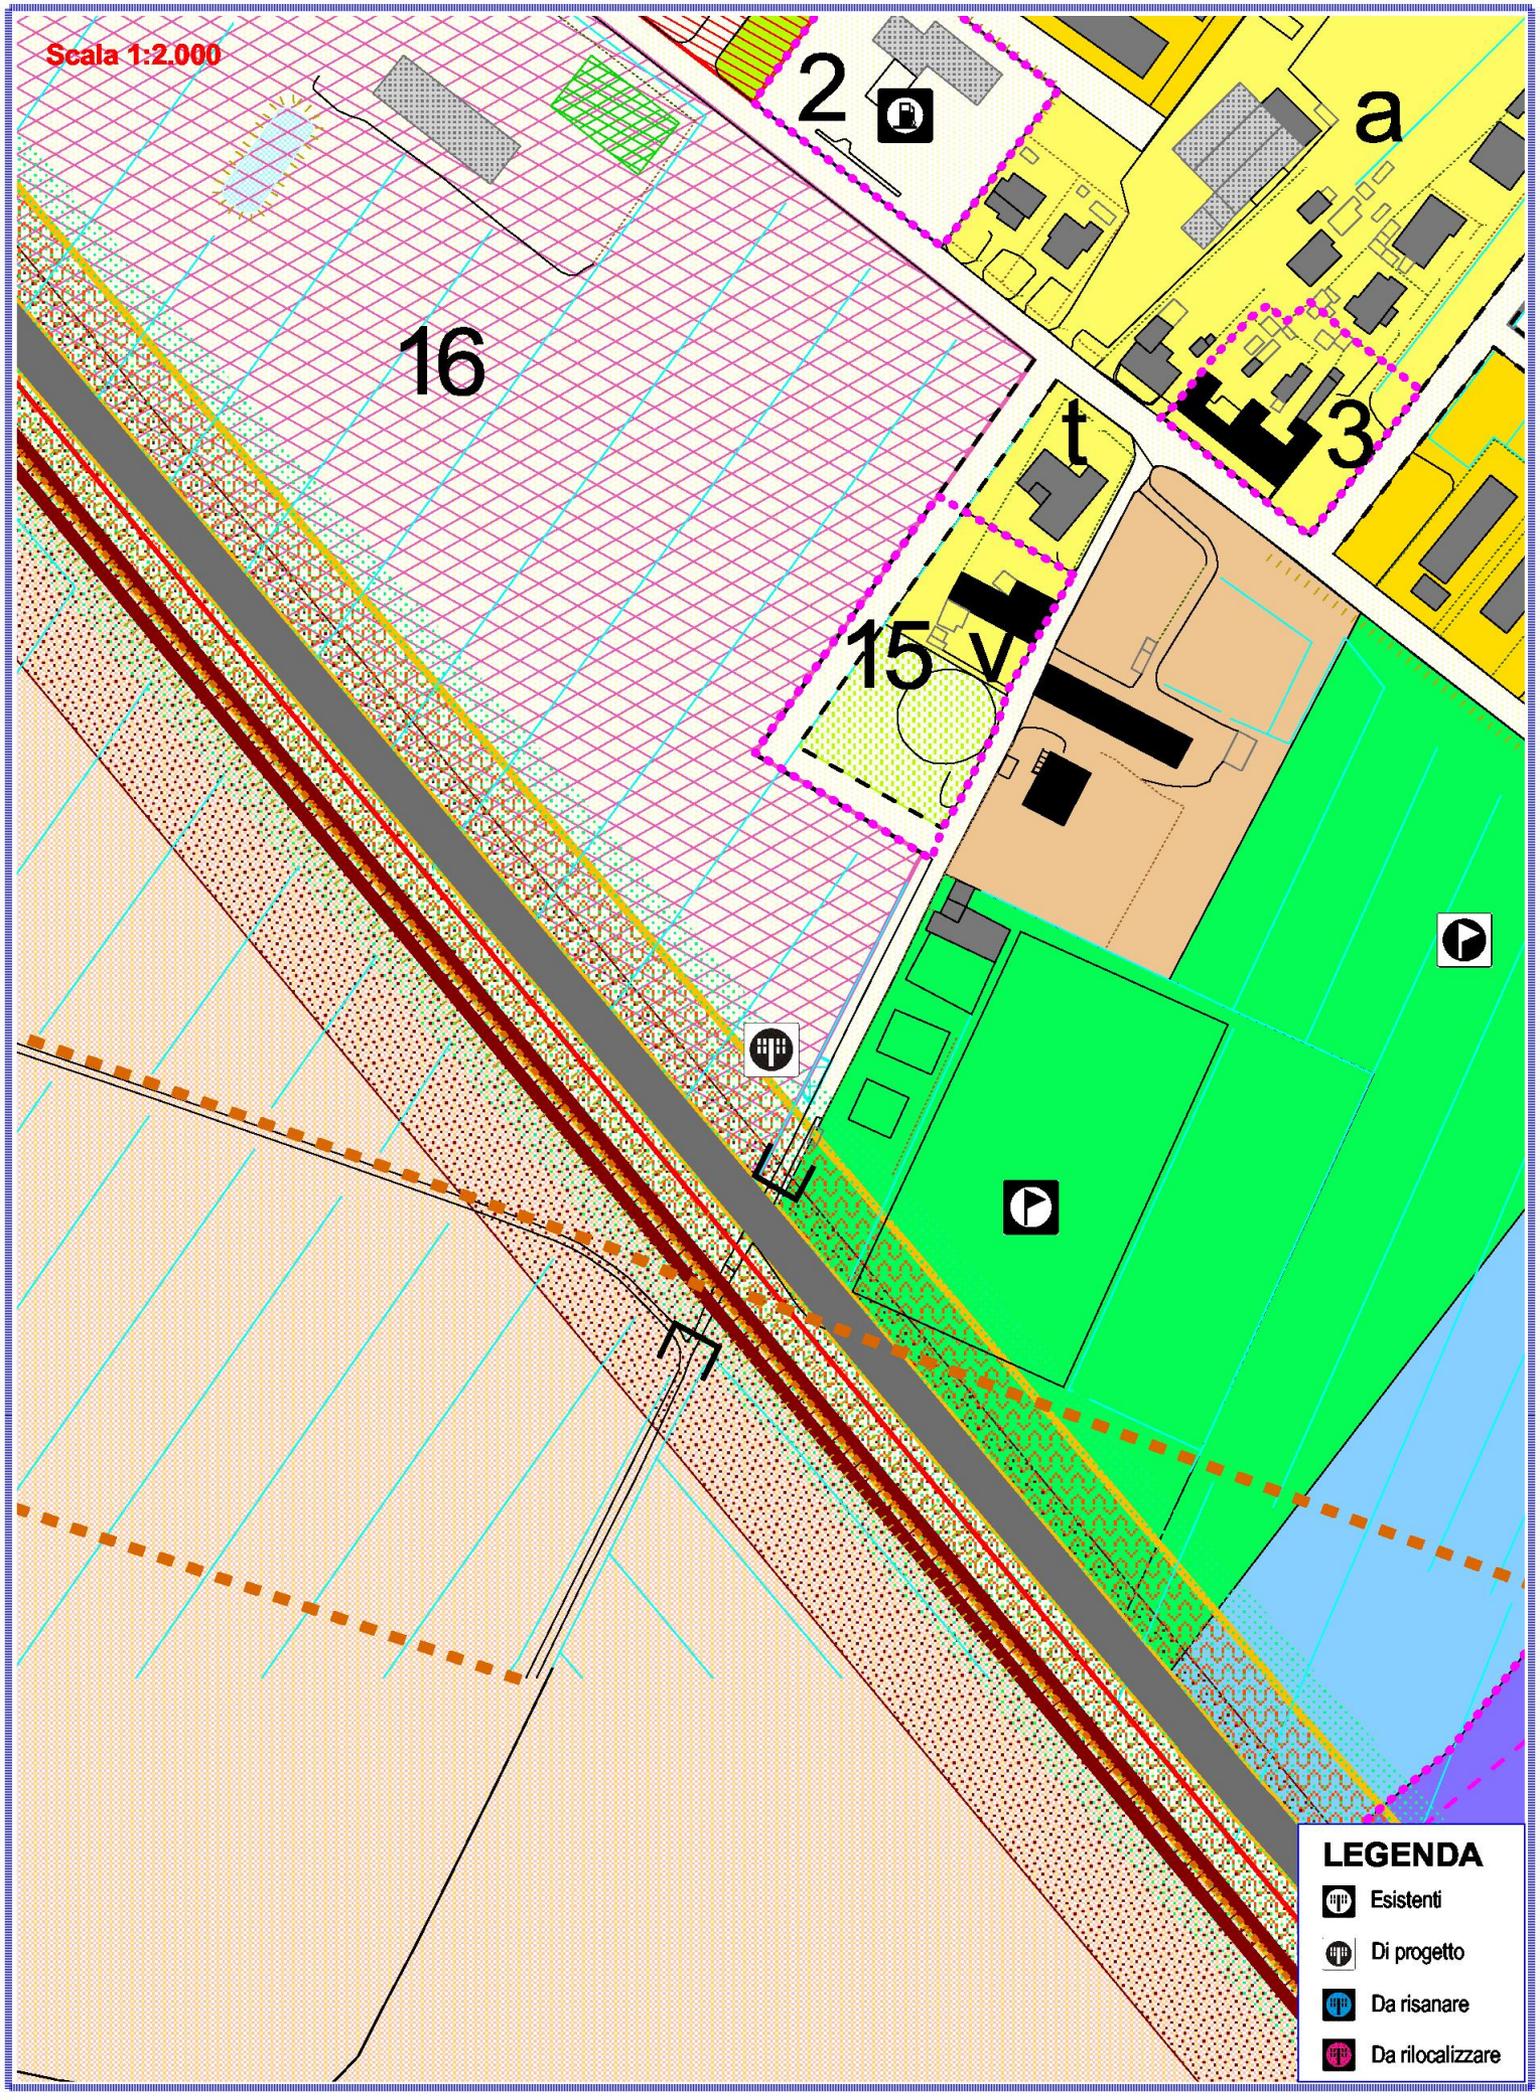

**LEGENDA**

-  Esistenti
-  Di progetto
-  Da risanare
-  Da rilocalizzare

Scala 1:2.000

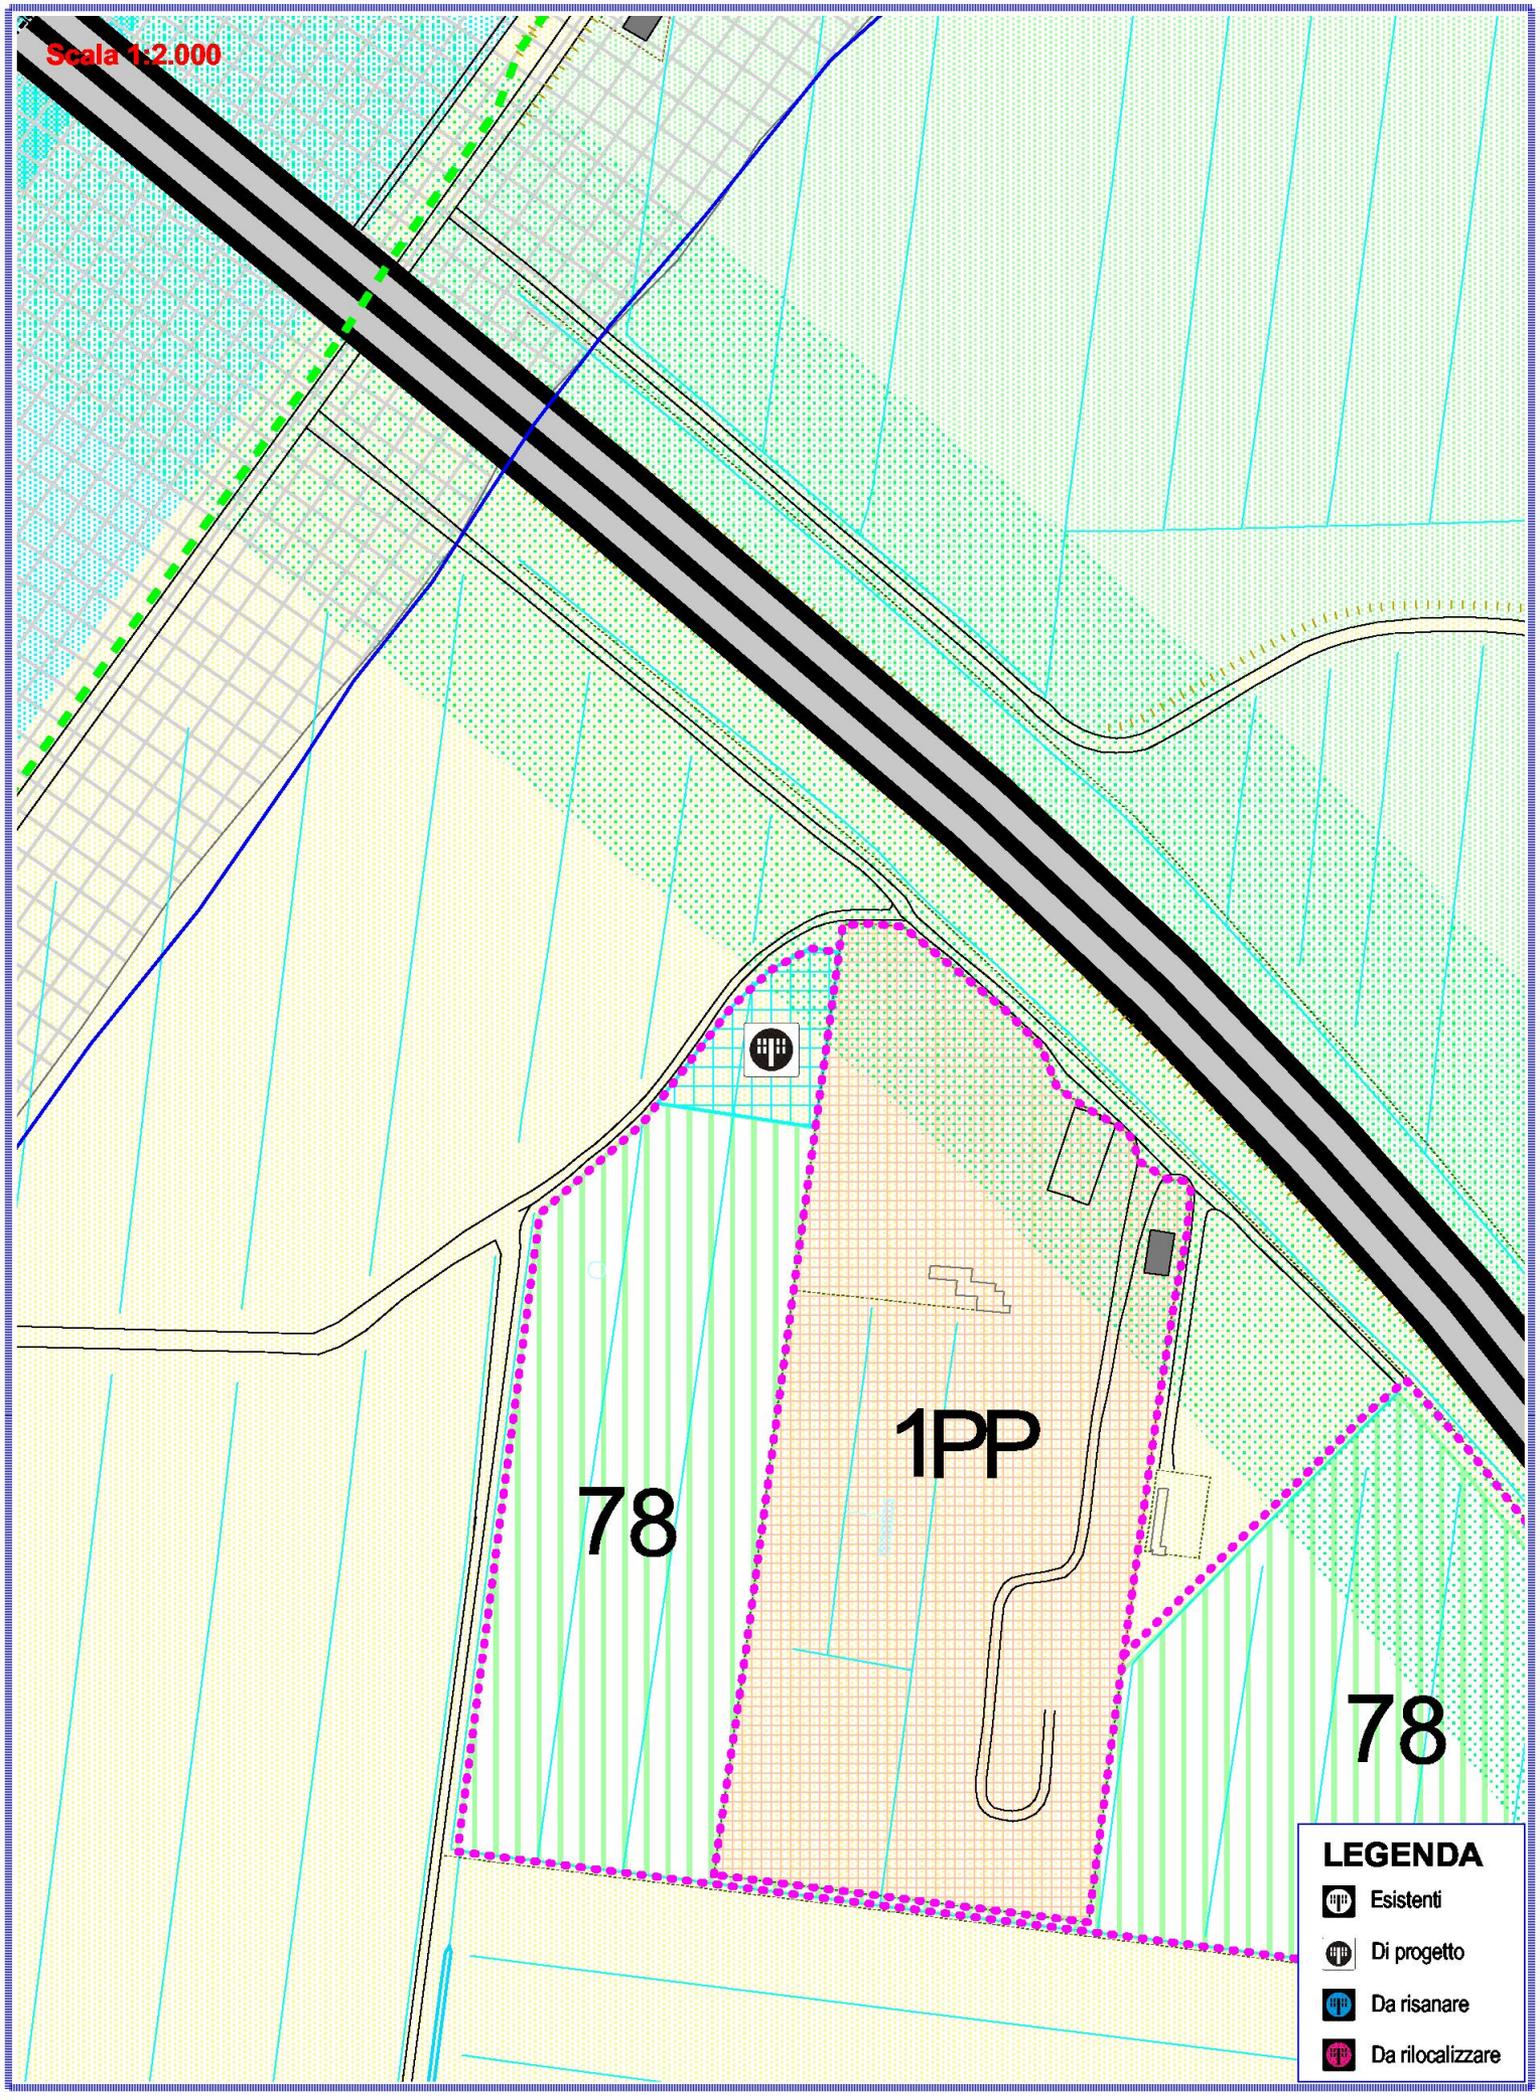

78


1PP

78

**LEGENDA**

-  Esistenti
-  Di progetto
-  Da risanare
-  Da rilocalizzare

Scala 1:2.000

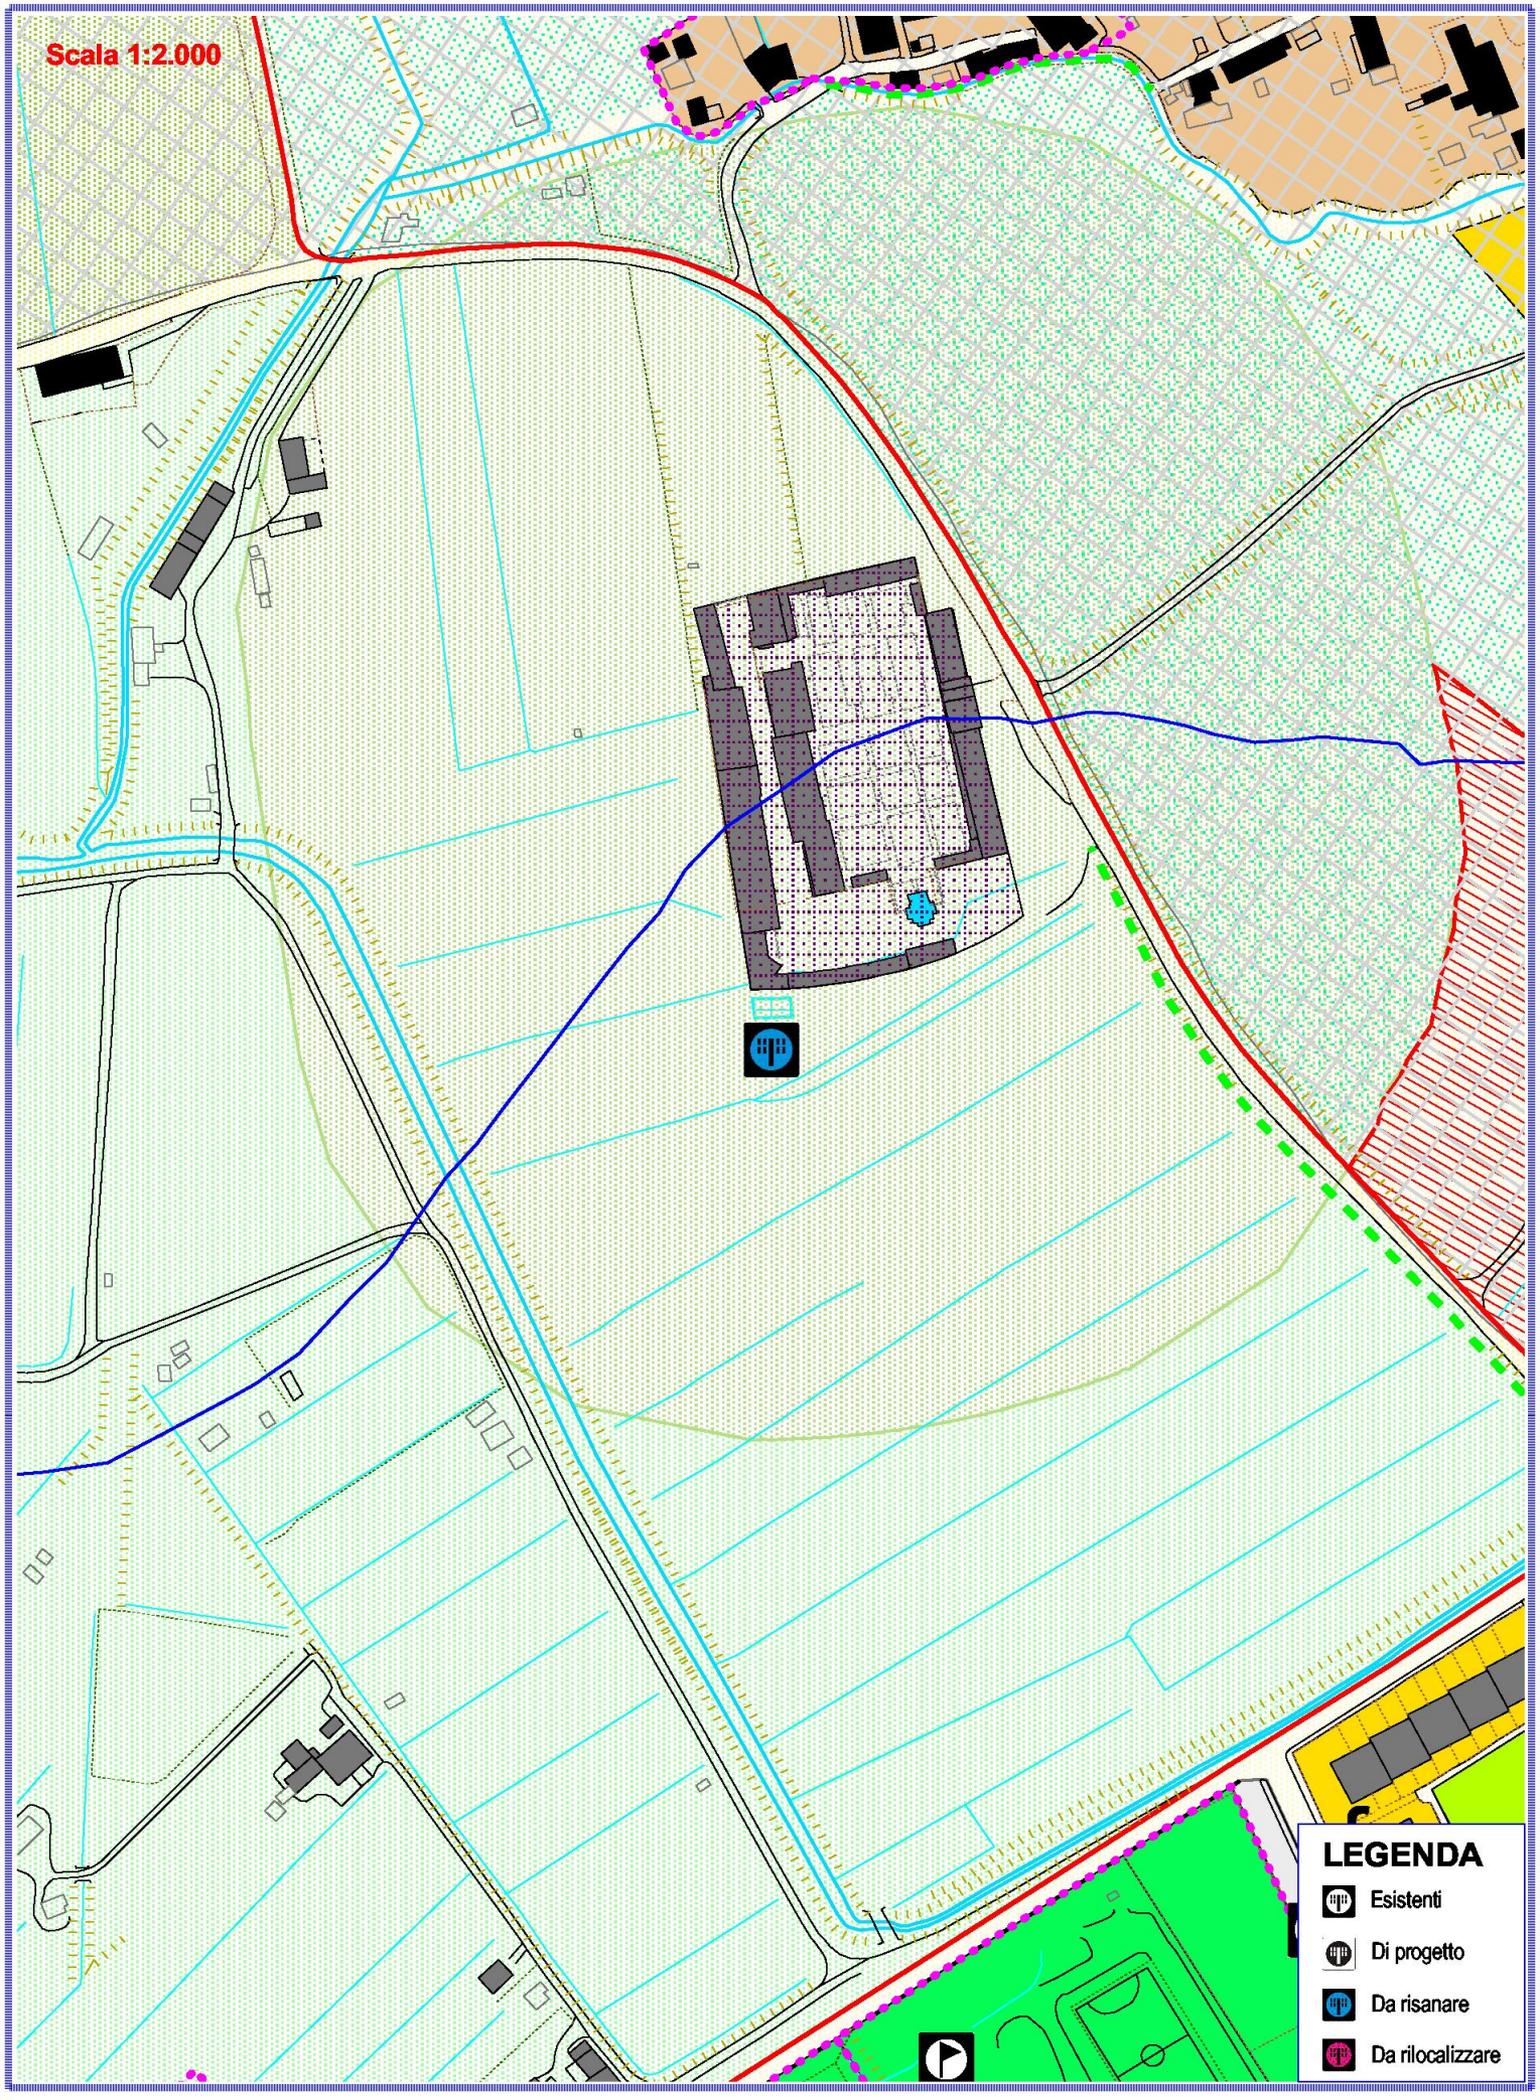

**LEGENDA**

-  Esistenti
-  Di progetto
-  Da risanare
-  Da rilocalizzare