

COMUNE DI SAN GIULIANO TERME
PROVINCIA DI PISA


PIANO OPERATIVO COMUNALE – ADEGUAMENTO 2021

Ai sensi degli artt. 222 e 228 L.R. N°65/2014 "NORME PER IL GOVERNO DEL TERRITORIO"
CARTE GENERALI DELLE PREVISIONI URBANISTICHE
ALL'INTERNO DELLE UTOE

TAVOLA 11/17
U.T.O.E
24-Gello

Adeguamento conseguente:

1. Delibera C.C. 64/2022 - VIABILITÀ DI RACCORDO TRA IL NUOVO POLO OSPEDALIERO, LA S.S. N. 12 DEL BRENNERO, LA S.S. N.1 AURELIA E LA S.P. N.2 VICARESE - TRATTA MADONNA DELL'ACQUA - CENSILLO PISA - PROGETTO DEFINITIVO TRATTE FUNZIONALI TRA I NODI 1-3 E DEL PRIMO STRALCIO FUNZIONALE 1-2
2. Delibera C.C. 58/2022 - PIANO PER EDILIZIA ECONOMICA E POPOLARE - PRESA D'ATTO DECADENZA PREVISIONI - Art. 105 LR 65/2014 e s.m.i.

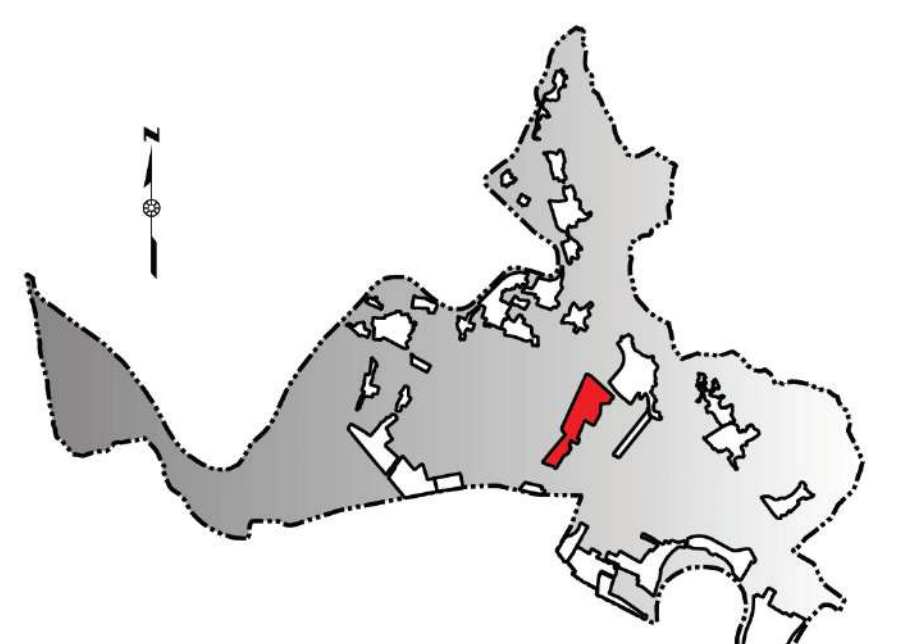

SCALA 1:2000

10 AGOSTO 2022



Responsabile del procedimento: Il sottoscritto
Arch. P.O. del servizio urbanistico e edilizia privata
Arch. Nicola Lupat
Arch. Alessandra Martelli

Responsabile del procedimento:
Arch. P.O. del servizio urbanistico e edilizia privata
Arch. Nicola Lupat
Arch. Alessandra Martelli

Collaboratore:
Dario Bini