


**COMUNE DI SAN GIULIANO TERME**  
 PROVINCIA DI PISA

**PIANO OPERATIVO COMUNALE – ADEGUAMENTO 2022**

L.R. N°65/2014 "NORME PER IL GOVERNO DEL TERRITORIO"  
 CARTE GENERALI DELLE PREVISIONI URBANISTICHE  
 ALL'INTERNO DELLE U.T.O.E.

TAVOLA 1/5

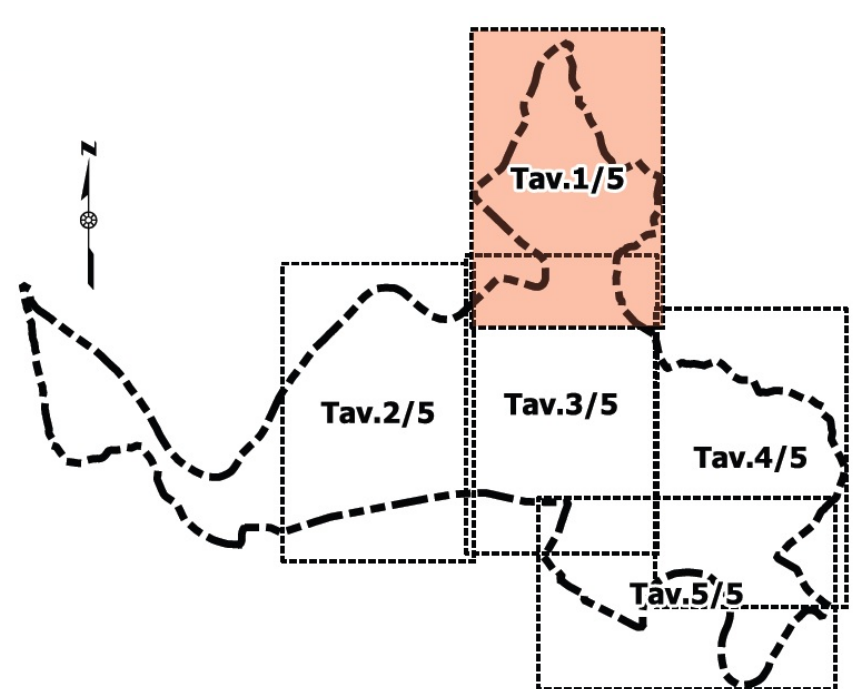

Adeguamento 2022  
 del C.C. 13 del 06/09/2023



Sindaco: **Enrico Pignatelli**  
 Responsabile del Procedimento:  
 P.O. del Servizio Urbanistica e  
 Edilizia Privata:  
**Arch. Nicola Pignatelli**  
 Servizio Urbanistica ed  
 Edilizia Privata:  
**Arch. Nicola Pignatelli**  
 Arch. Andrea Tedeschi  
 Arch. Virginia Badici  
 Collaboratori:  
 Arch. Cecilia Pignatelli  
 Geom. Sabrina Valentini  
 Geom. Marco Lodi  
 Geom. Sara Piattura  
 Collaboratore Sistema  
 Informatico Geografico:  
 Dott. Ing. David Elia

CARTE GENERALI DELLE PREVISIONI URBANISTICHE  
 TAVOLA 1/5 SCALA 1:5000