


COMUNE DI SAN GIULIANO TERME
 PROVINCIA DI PISA

PIANO OPERATIVO COMUNALE – ADEGUAMENTO 2023
 L.R. N°65/2014 "NORME PER IL GOVERNO DEL TERRITORIO"
 CARTE GENERALI DELLE PREVISIONI URBANISTICHE
 ALL'INTERNO DELLE U.T.O.E.

TAVOLA 1/5

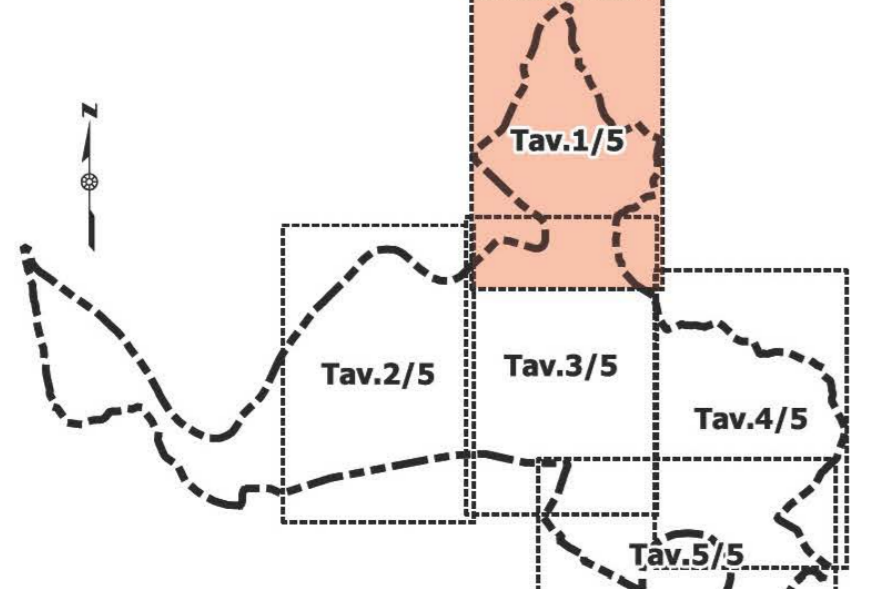

Adeguamento 2023



Sindaco: Sergio Di Nino
 Responsabile del Procedimento: P.O. del Servizio Urbanistica e Edilizia Privata: Arch. Monica Lupari
 Servizio Urbanistica ed Edilizia Privata: Arch. Monica Lupari, Arch. Niccolò Lupari, Arch. Andrea Tassinari, Ing. Virginia Godea
 Collaboratori: Arch. Cecilia Frasci, Geom. Sabina Valentini, Geom. Marco Lilli, Geom. Sara Fratucci
 Collaboratore Sistema Informativo Geografico: Dott. Ing. Gianni Bissi

CARTE GENERALI DELLE PREVISIONI URBANISTICHE
 TAVOLA 1/5 SCALA 1:5000