

TAVOLA
9

Studio Nannicini Ingegneria e Architettura

Studio Tecnico Pistilli ed Associati

COMUNE DI SAN GIULIANO TERME

UTOE 32 - LA FONTINA-PRATICELLI - COMPARTO 4

Piano Particolareggiato per la realizzazione di complesso residenziale

SUB COMPARTO 4a


DENOMINAZIONE: Particolari Opere di Urbanizzazione

RICHIEDENTI: FINEURO CASA S.r.l.
di FIANINI di Vano Michele & C. s.r.l.s.
e FINEURO - S.A.S. DI NANNICINI MATTEO & C.

IDENTIFICAZIONE CATASTALE
FG. 48 MAP. 207-238

DATA: Maggio 2021

SCALA 1:200

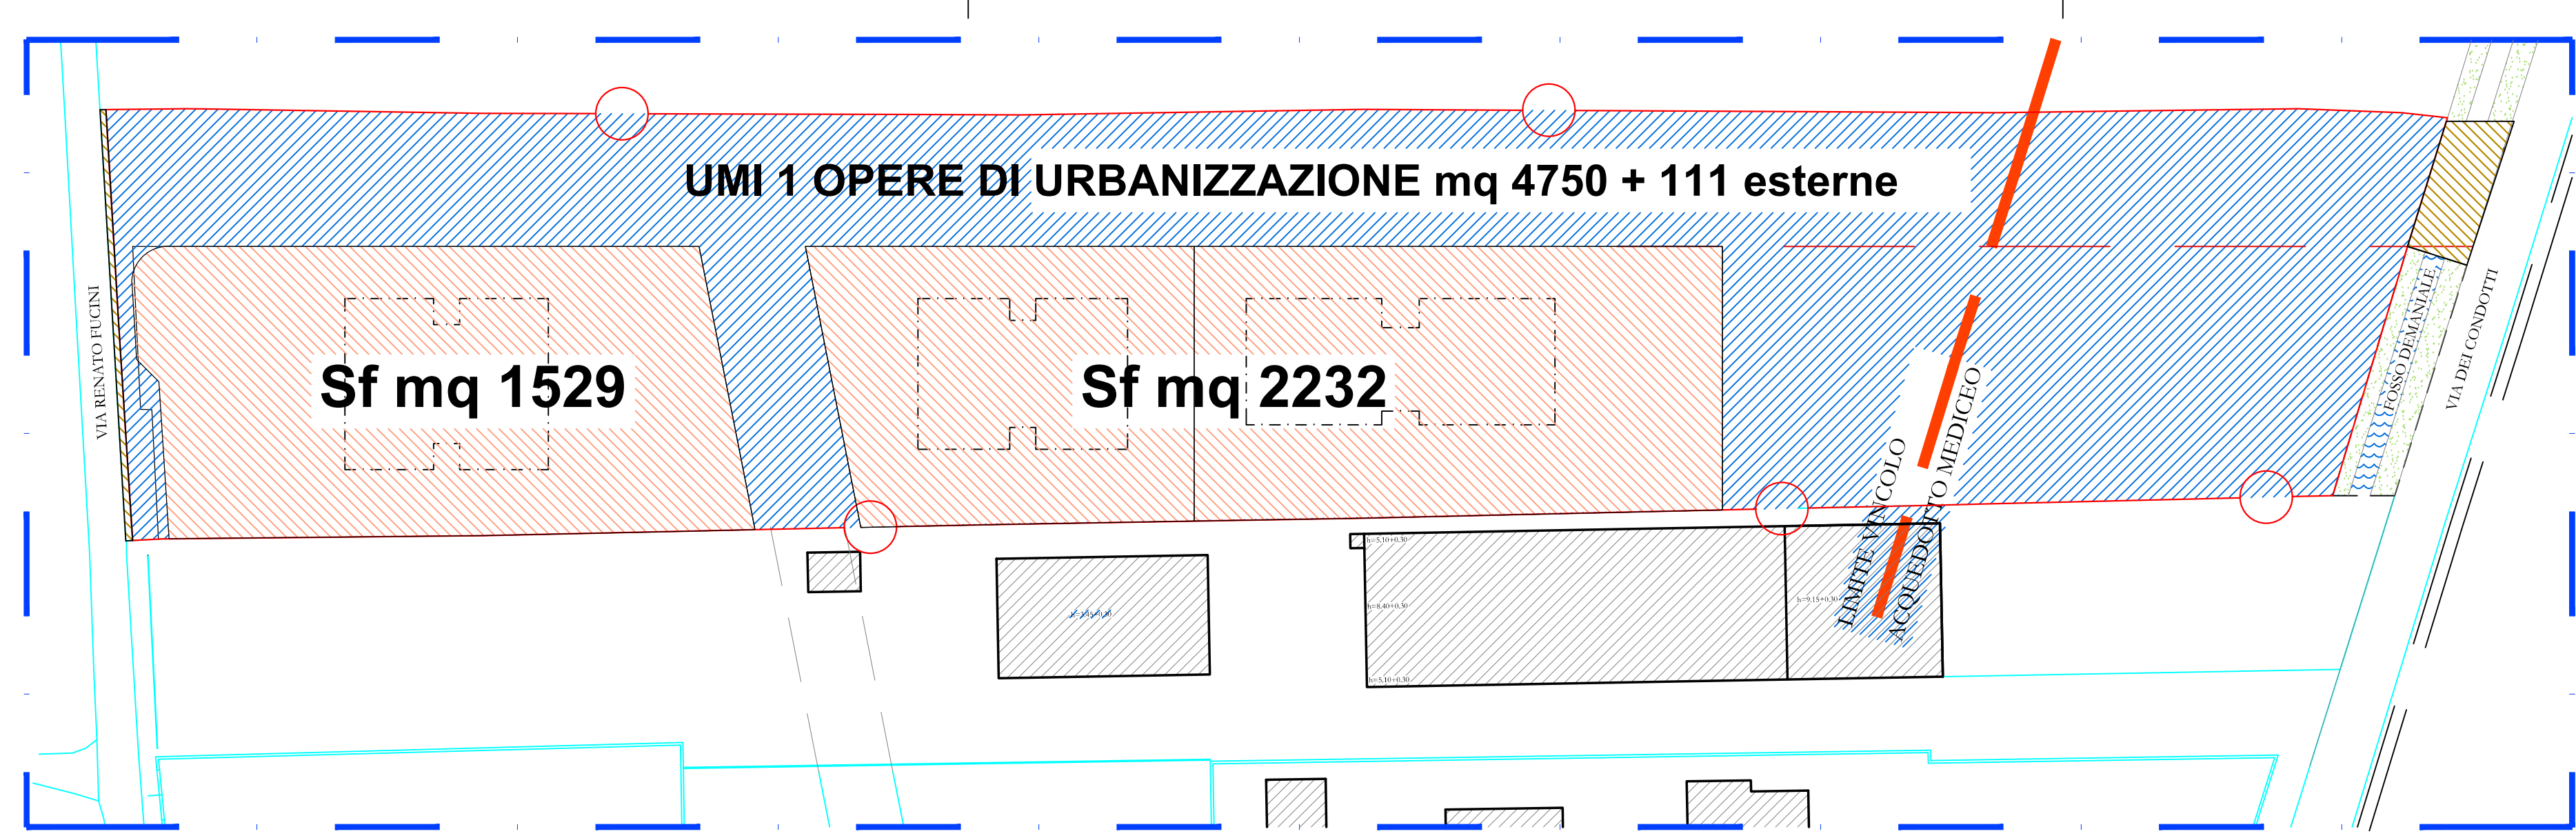




PLANIMETRIA OPERE PUBBLICHE OGGETTO DI CESSIONE scala 1:500

Superficie Territoriale sub comparto 4a (rilevato) = St mq 8511 di cui:

S.f. Opere private mq 1529+2232 = Sf mq 3761

Opere pubbliche interne al comparto = mq 4750

Opere pubbliche esterne al comparto mq 111

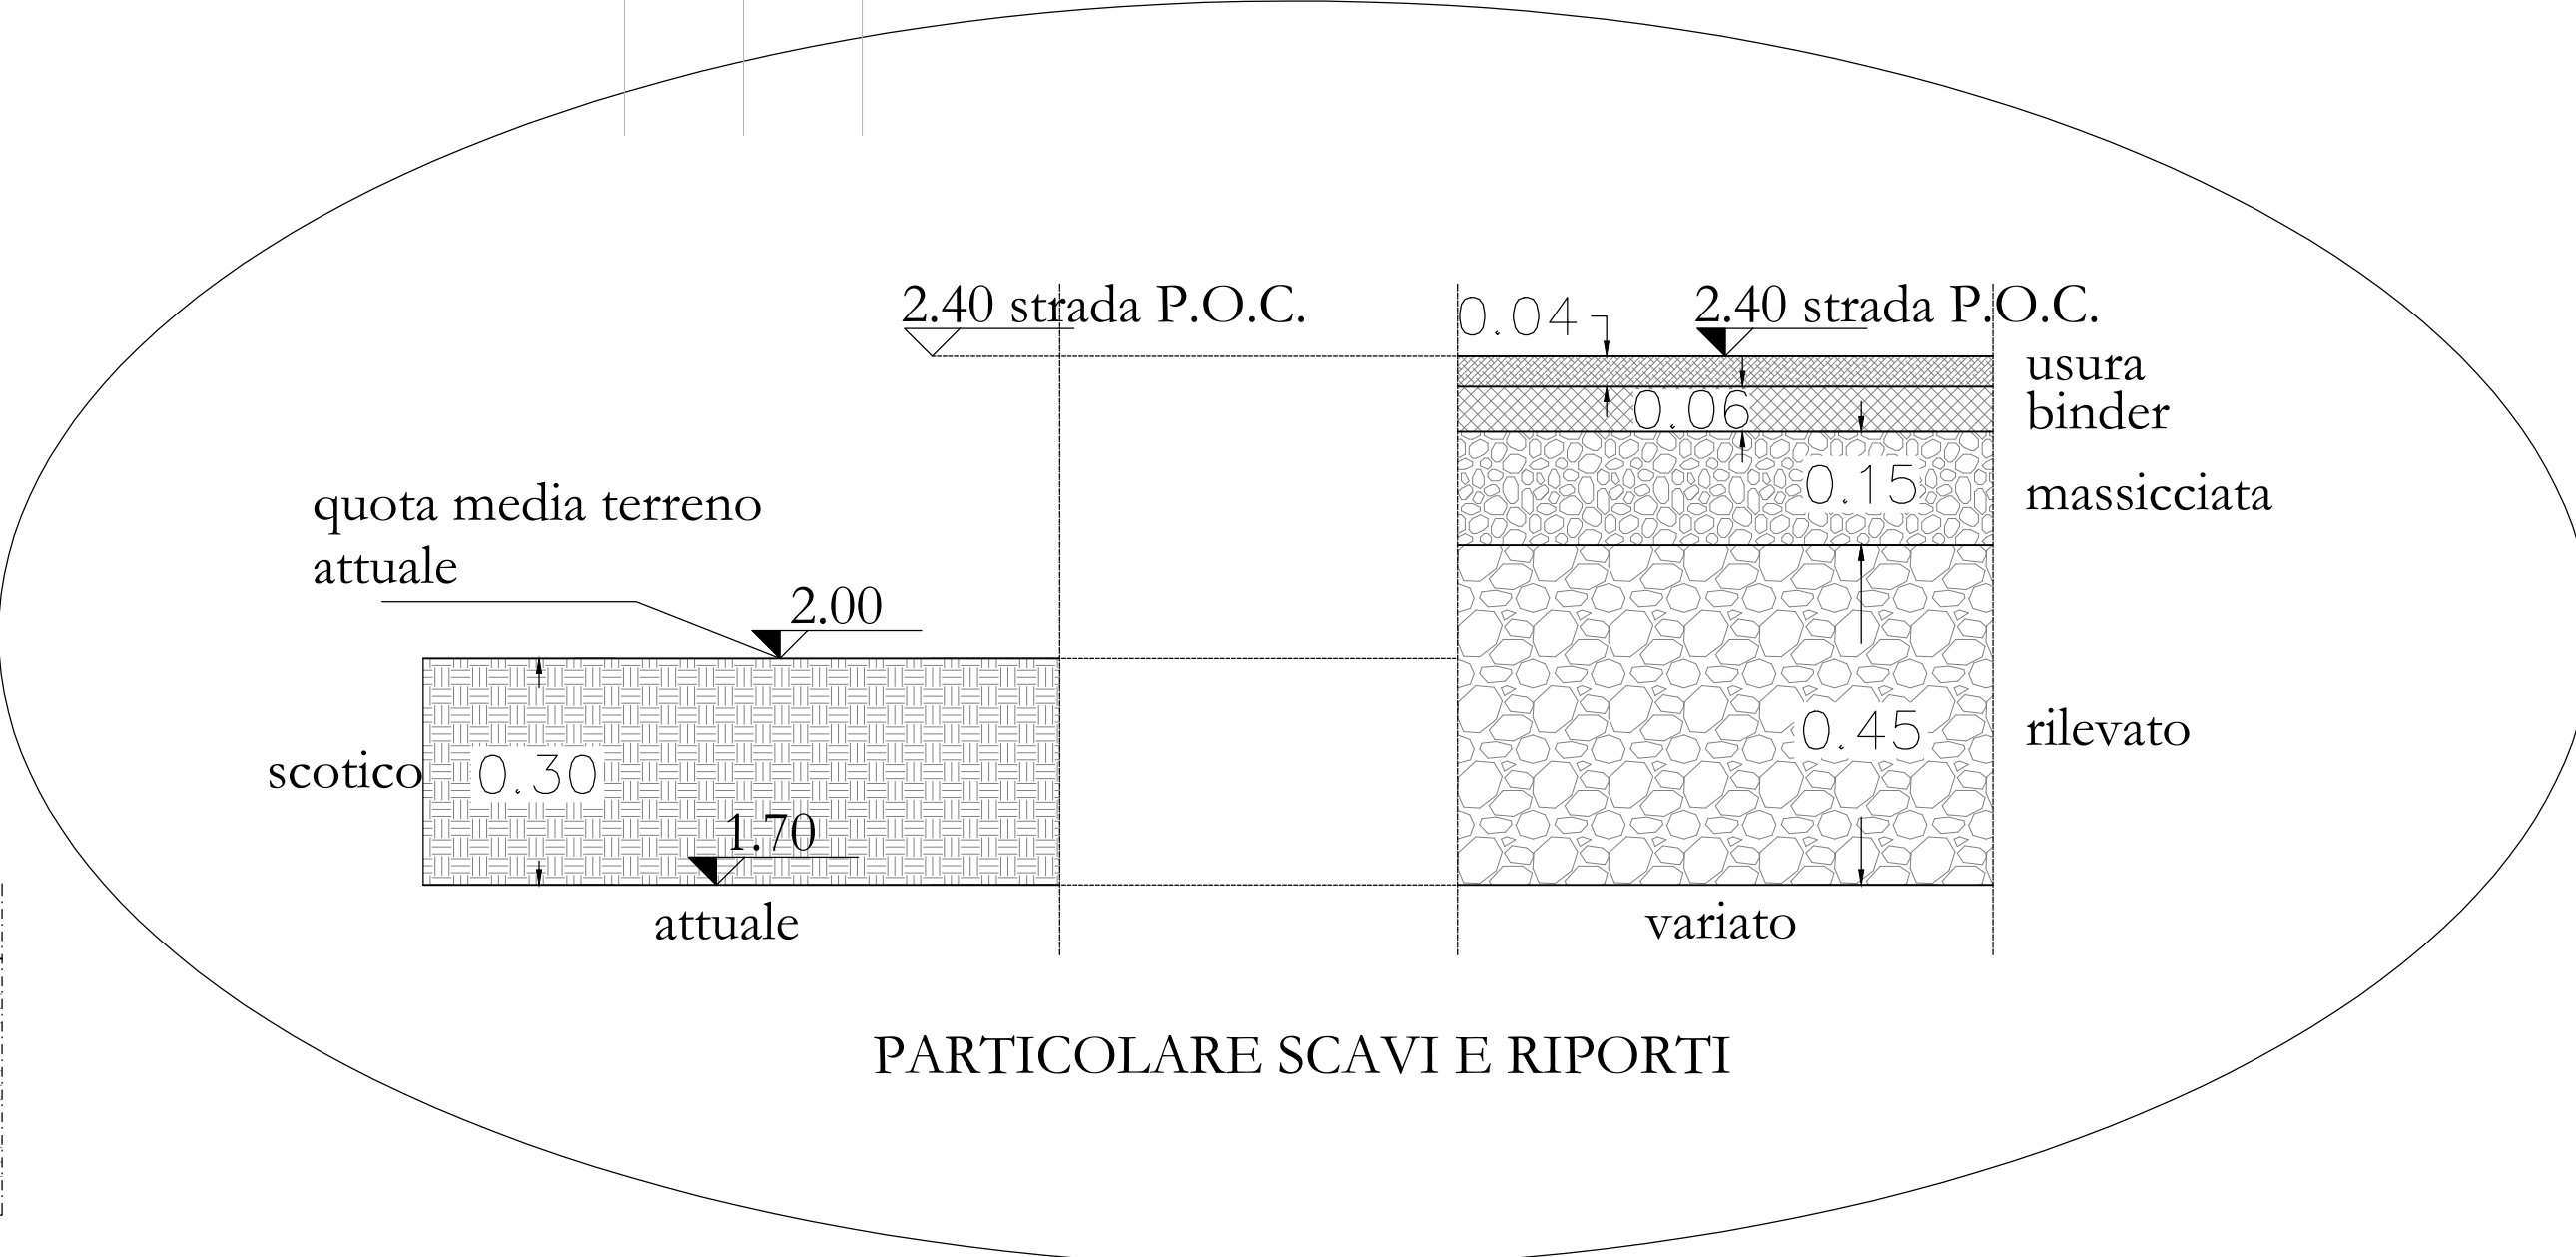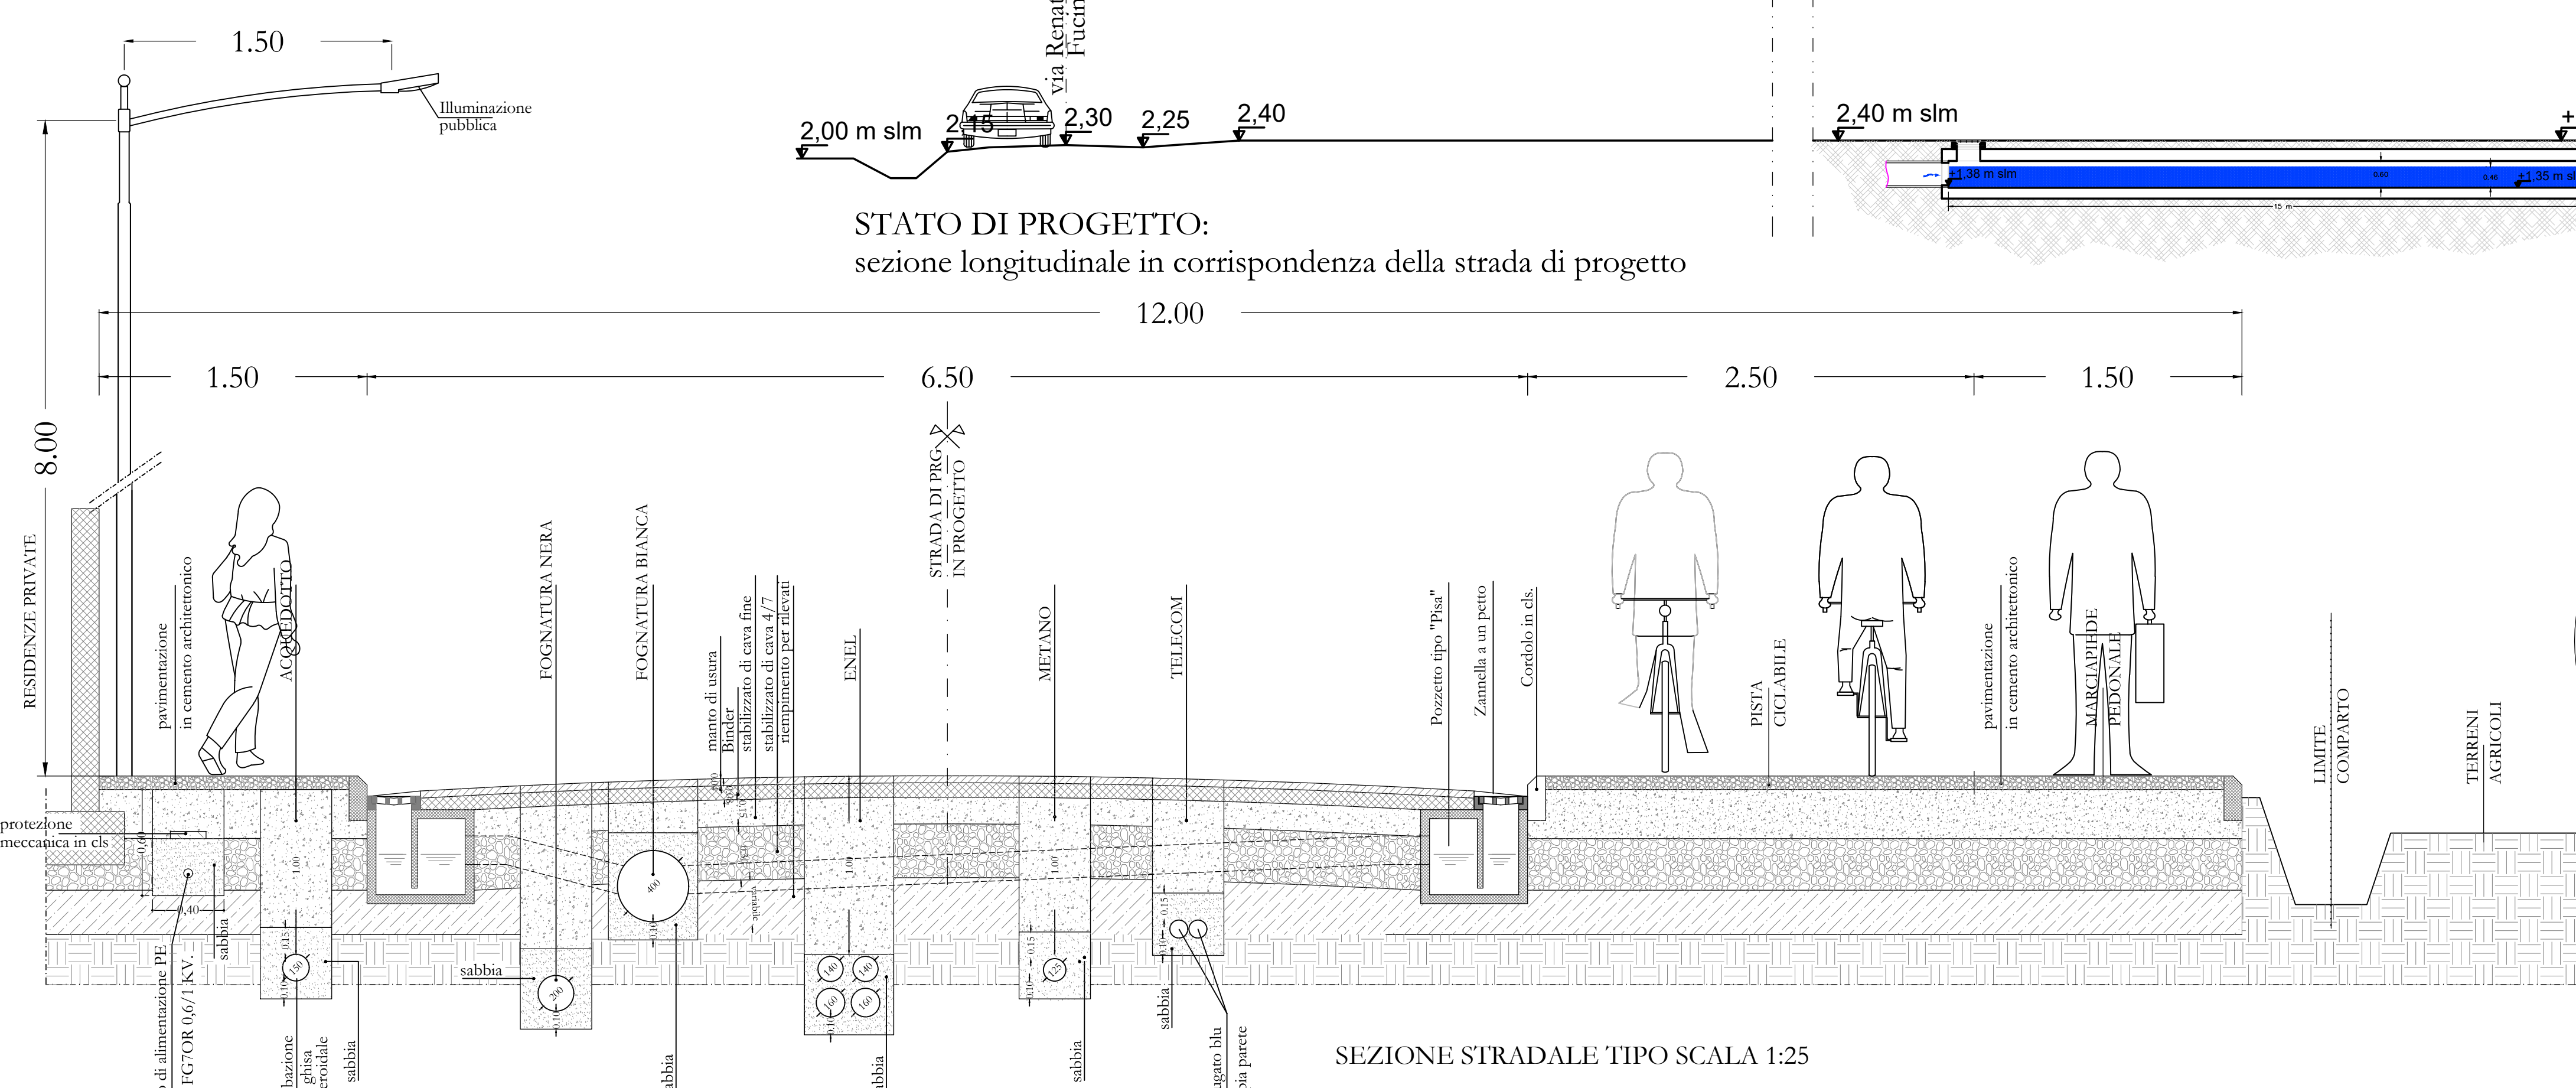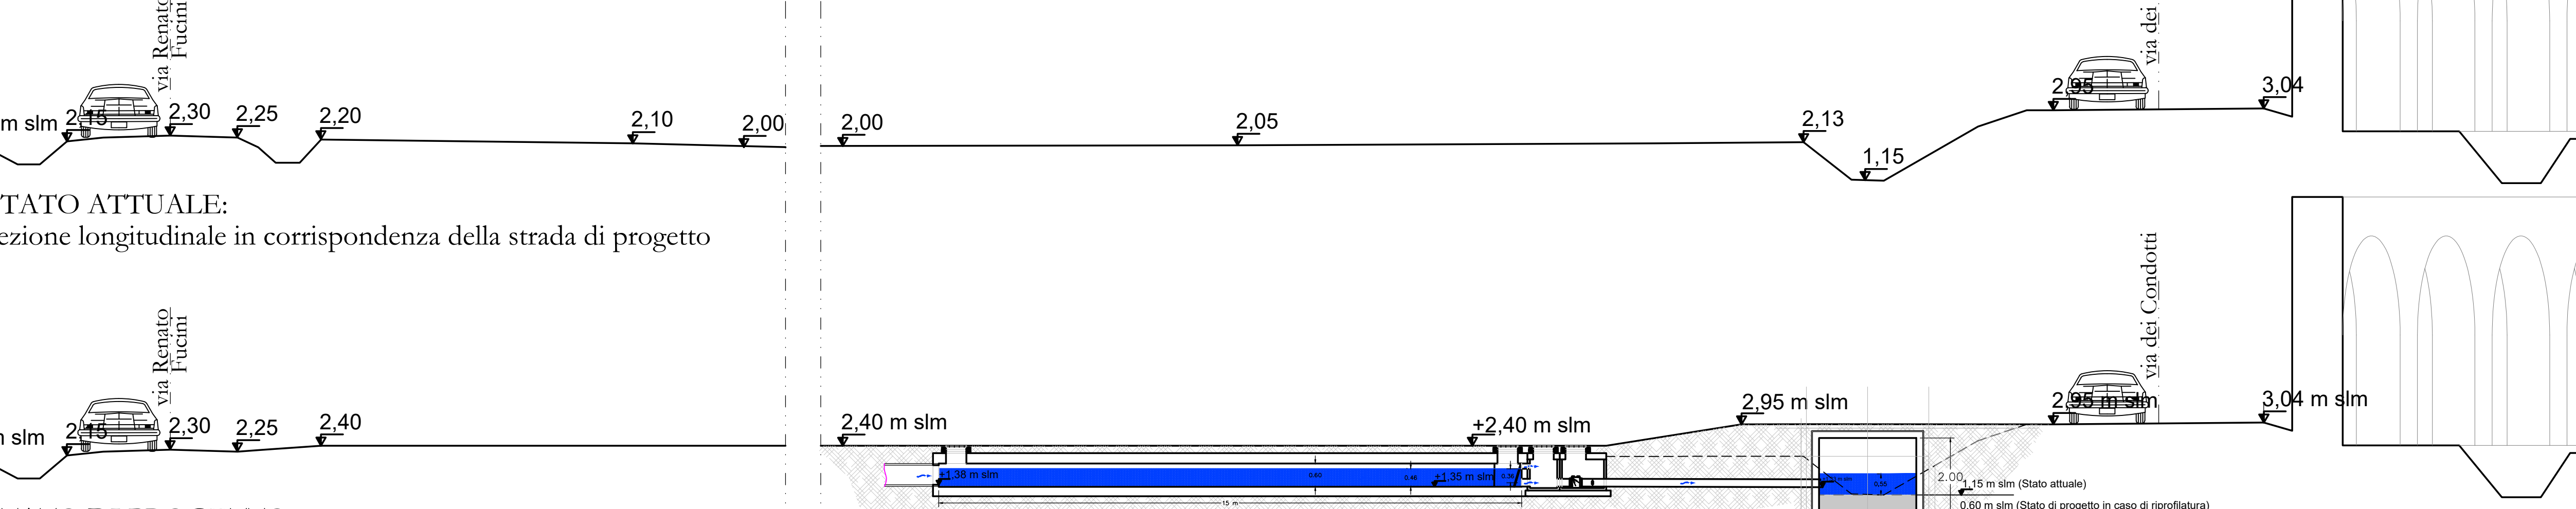

Illuminazione Pubblica stradale: pali H 8.00 ml con sbraccio 1.5 ml

