

COMUNE DI SAN GIULIANO TERME

"Medaglia d'Argento al Merito Civile"

SETTORE TECNICO

Servizio Urbanistica ed Edilizia Privata



**PROGRAMMA COMUNALE TRIENNALE DEGLI IMPIANTI DI
RADIOTELECOMUNICAZIONE
AI SENSI DELL'ART. 9 DELLA L.R. 49/2011
PERIODO 2021-2023**

Allegato 3

Tavole di localizzazione impianti suddivisi per gestore

Febbraio 2022

Sindaco
Sergio Di Maio

Dirigente Settore
Ing. Leonardo Musumeci

Responsabile del procedimento
Architetto Monica Luperi

Servizio Urbanistica
Architetto Michela Luperini
Dott.ssa Alessandra Matteini
Dott. Gian Luca Vannini

Incarichi
Polab s.r.l
Dott. Geologo Perini Massimiliano



COMUNE DI SAN GIULIANO TERME


PROVINCIA DI PISA

Programma Comunale degli impianti per l'installazione di stazioni radio base per la telefonia mobile e assimilabili 2021-2023

Allegato A

Mappa delle localizzazioni

scala 1:5.000

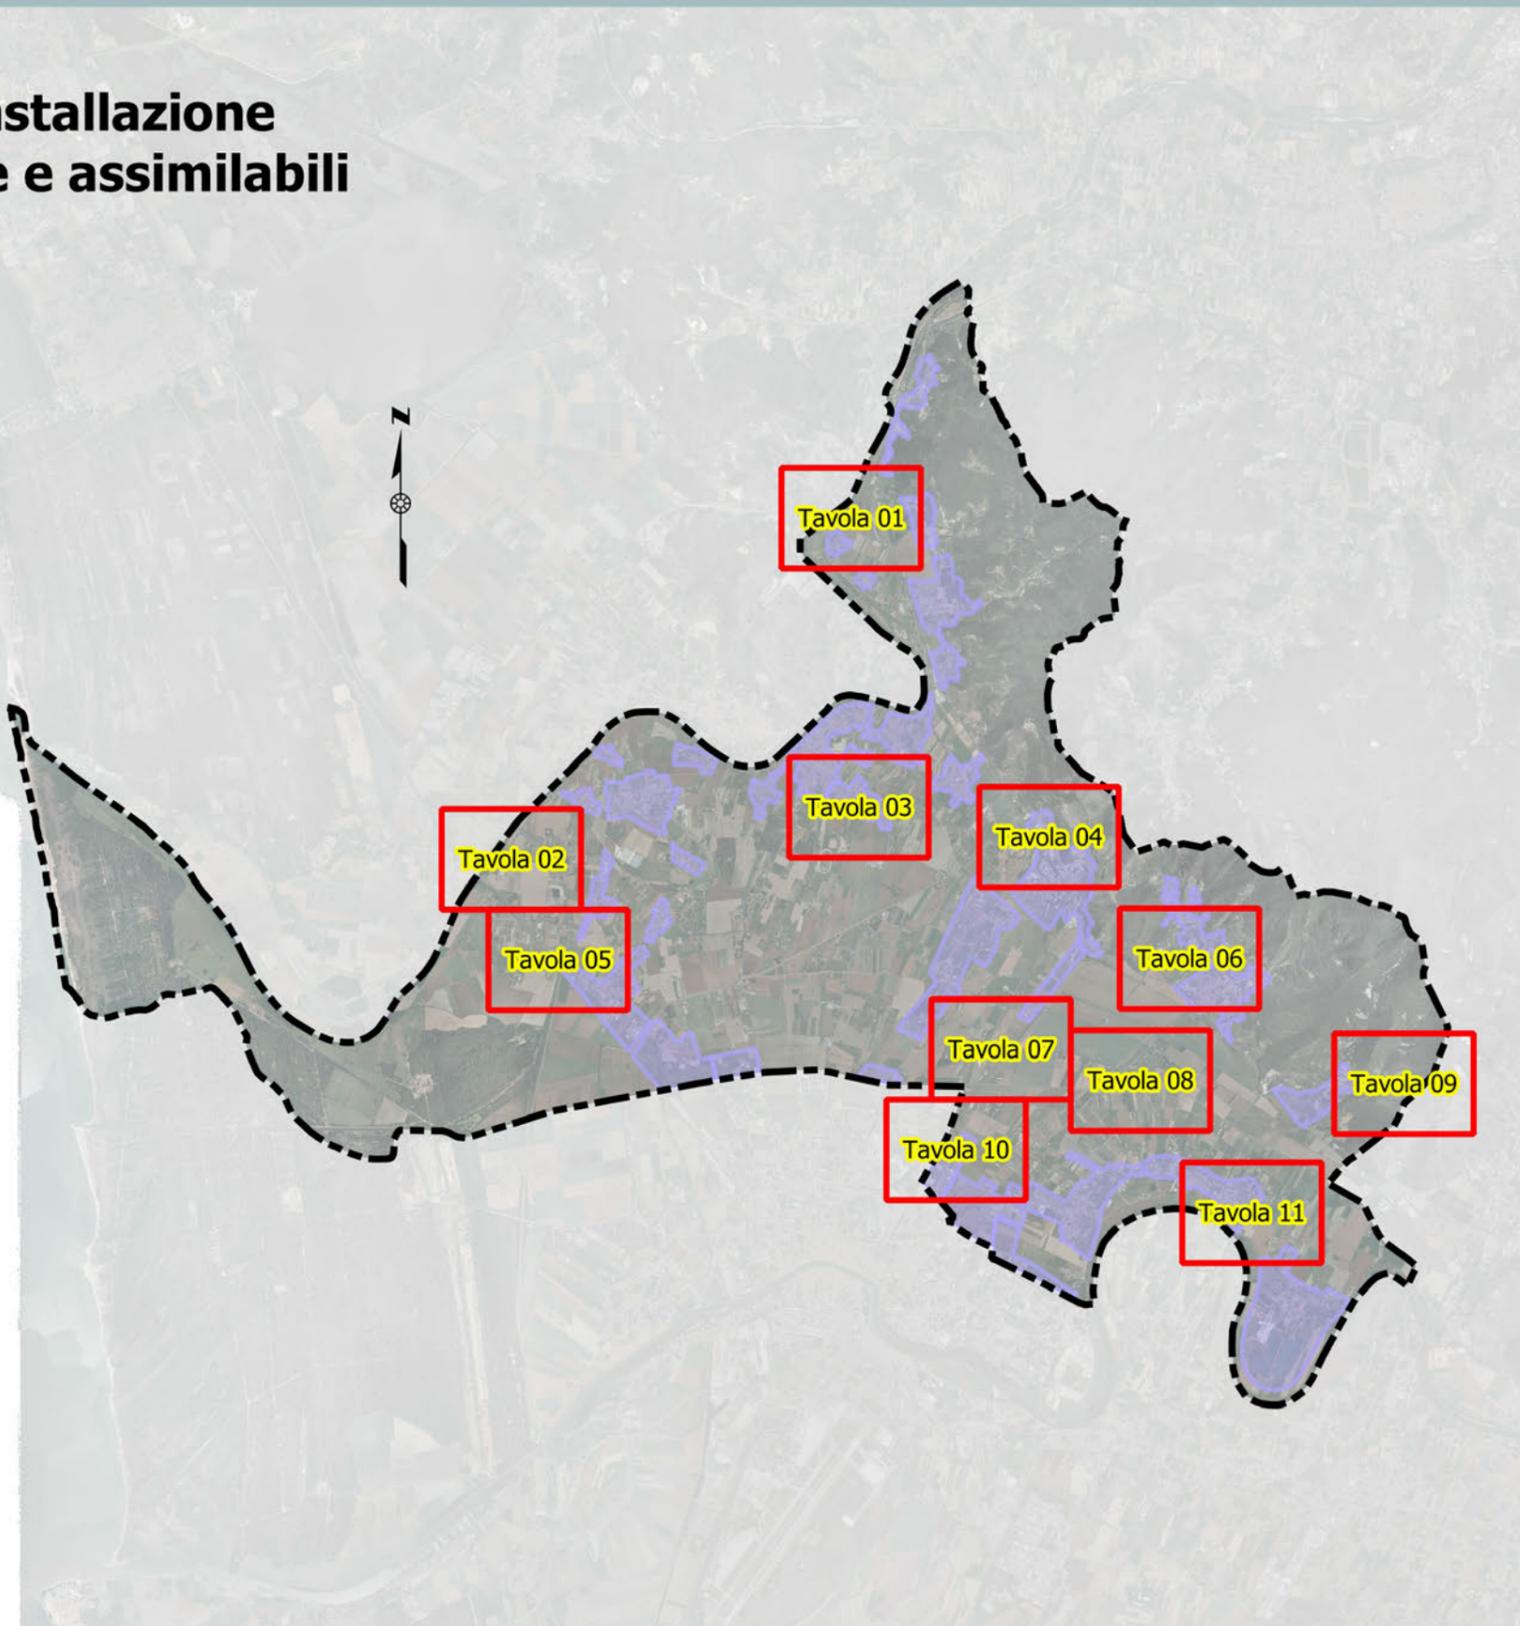

Febbraio 2022

Legenda

- ▲ Impianto telefonia - Esistente
- Impianto televisivo - Esistente
- ◆ Impianto radio - Esistente
- ◐ Impianto microcella - Esistente
- ▲ Impianto telefonia - Nuova localizzazione
- Impianto televisivo - Nuova localizzazione

ES23-Wind/3 s.p.a.

ES13-Vodafone Omnitel N.V.

ES07-Tim s.p.a.

Colognole

Pugnano

Patrignone

Tavola 01

Legenda


- ▲ Impianto telefonia - Esistente
- Impianto televisivo - Esistente
- ◆ Impianto radio - Esistente
- ◐ Impianto microcella - Esistente
- ▲ Impianto telefonia - Nuova localizzazione
- Impianto televisivo - Nuova localizzazione

ES26-RFI

NL11-Wind/3 s.p.a.


Legenda

- ▲ Impianto telefonia - Esistente
- Impianto televisivo - Esistente
- ◆ Impianto radio - Esistente
- ◐ Impianto microcella - Esistente
- ▲ Impianto telefonia - Nuova localizzazione
- Impianto televisivo - Nuova localizzazione

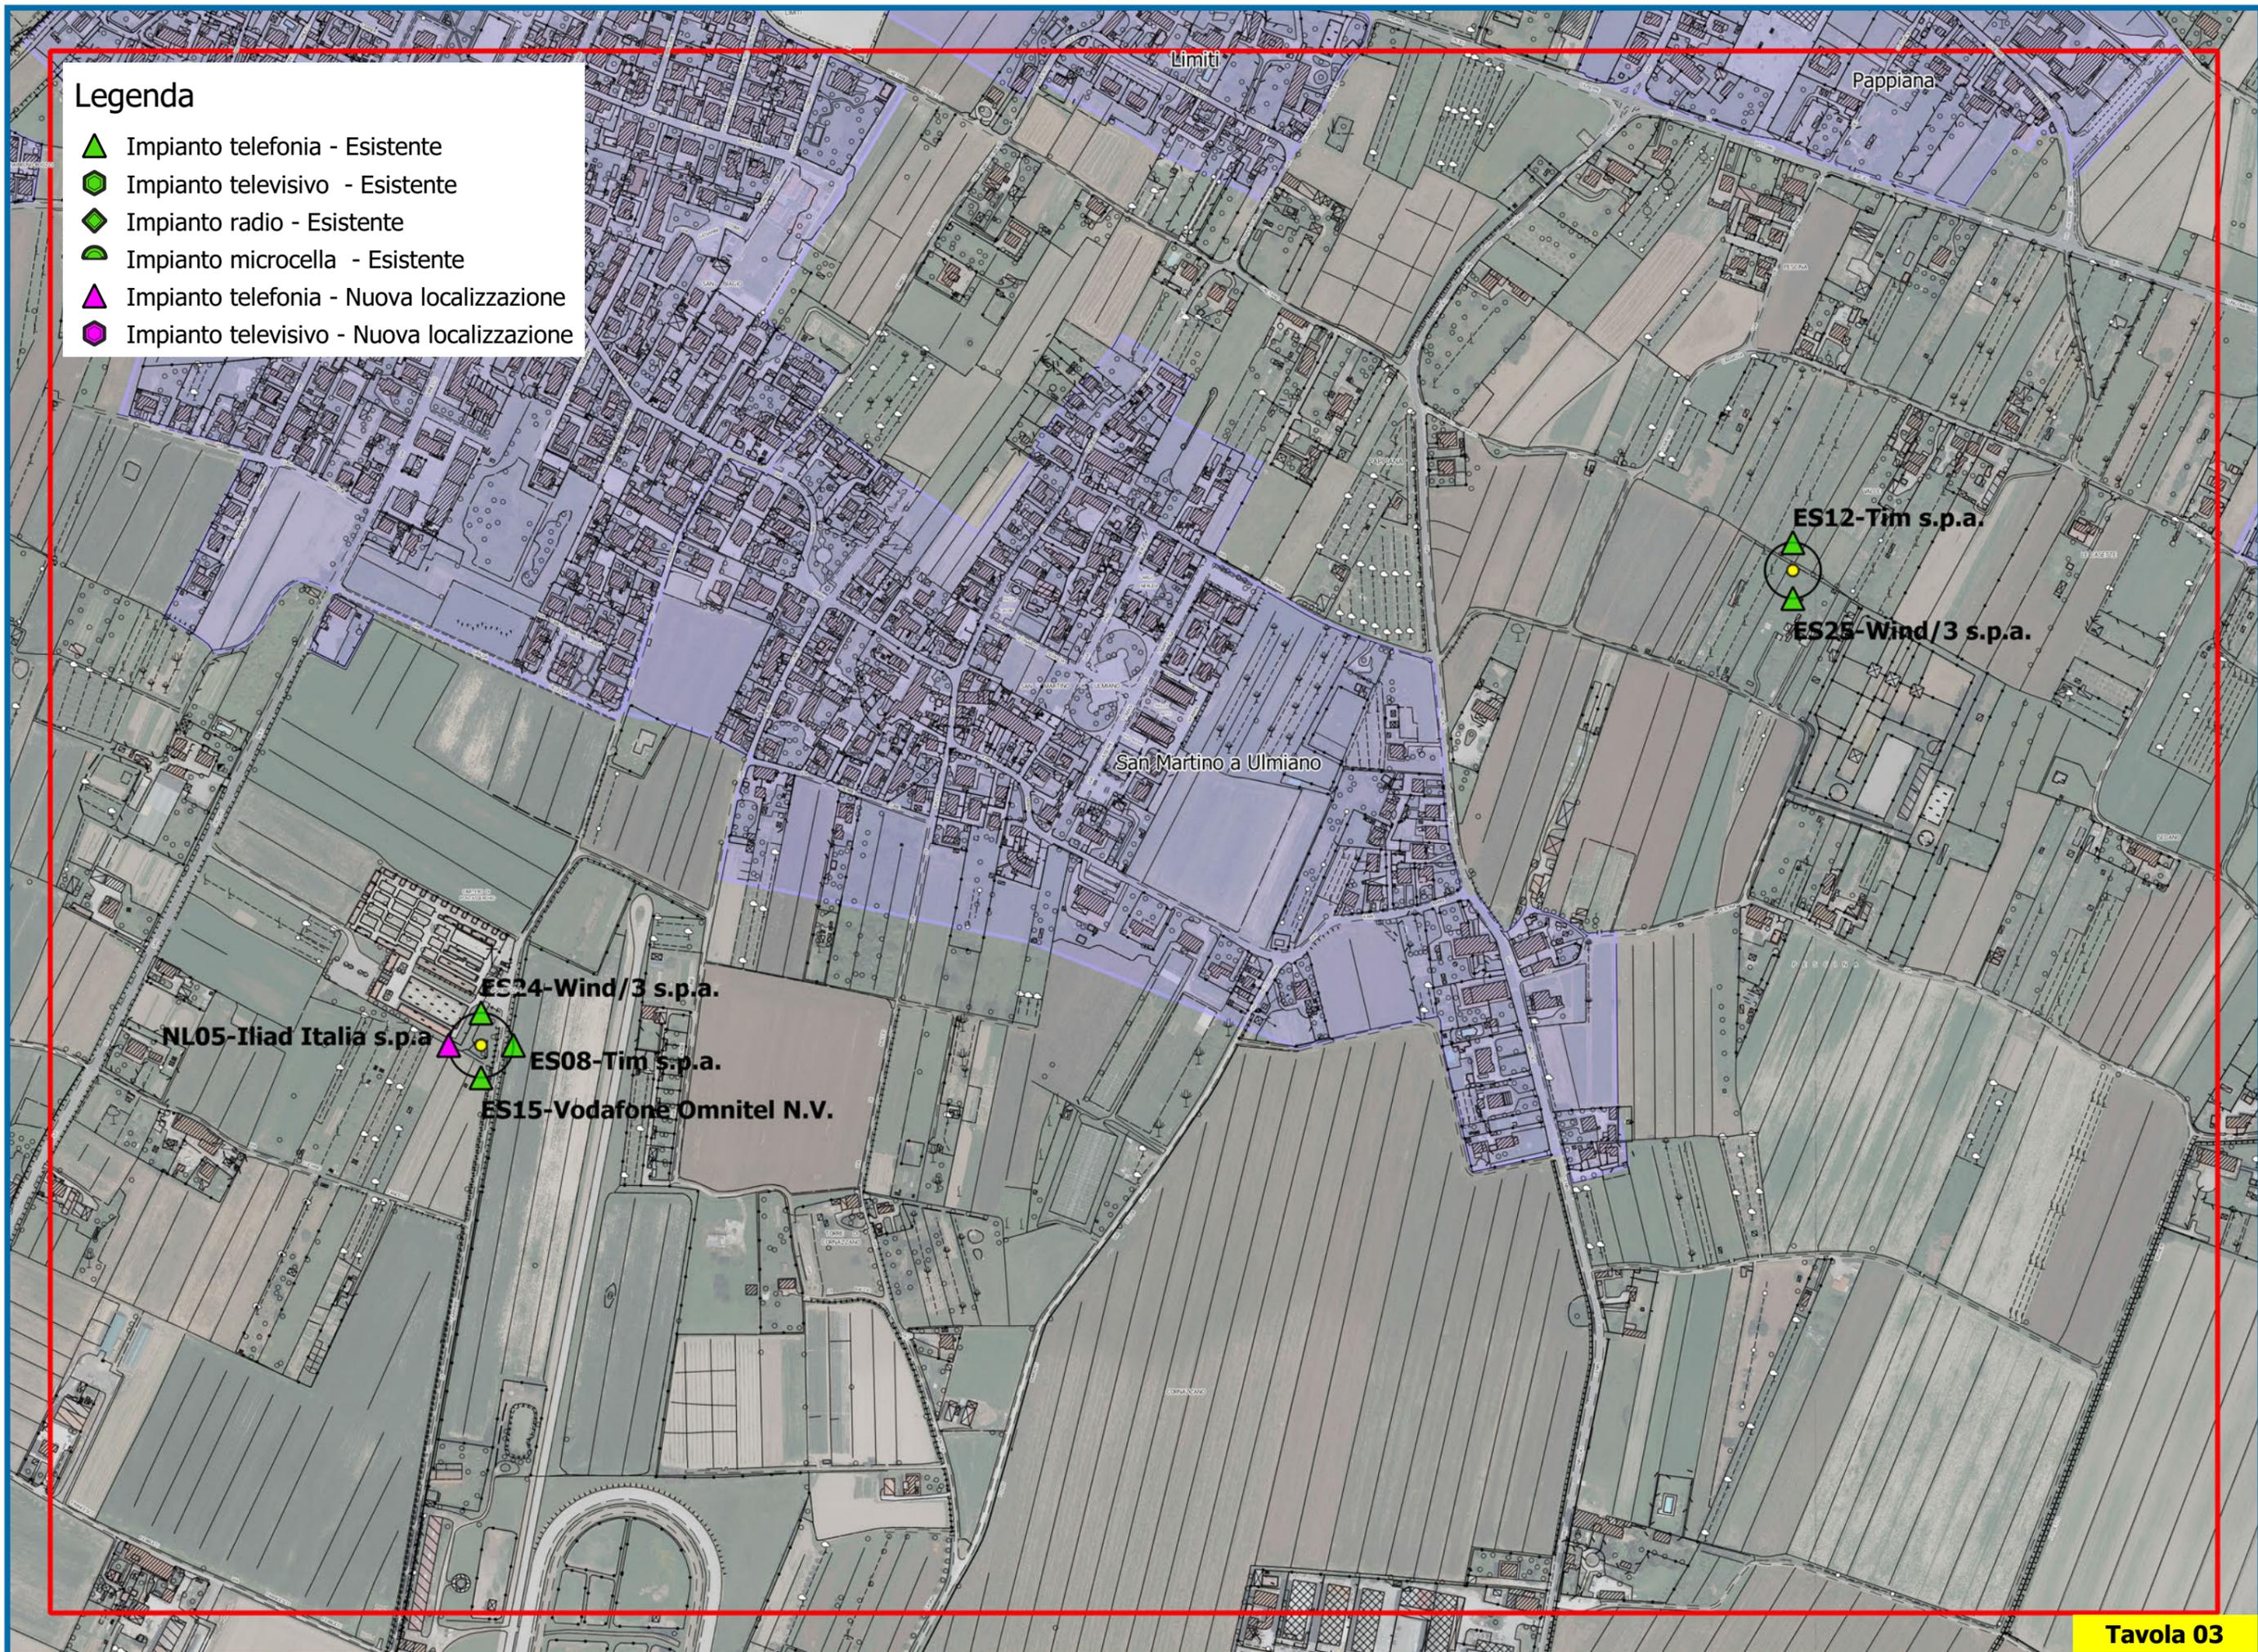

Legenda

- ▲ Impianto telefonia - Esistente
- Impianto televisivo - Esistente
- ◆ Impianto radio - Esistente
- ◐ Impianto microcella - Esistente
- ▲ Impianto telefonia - Nuova localizzazione
- Impianto televisivo - Nuova localizzazione

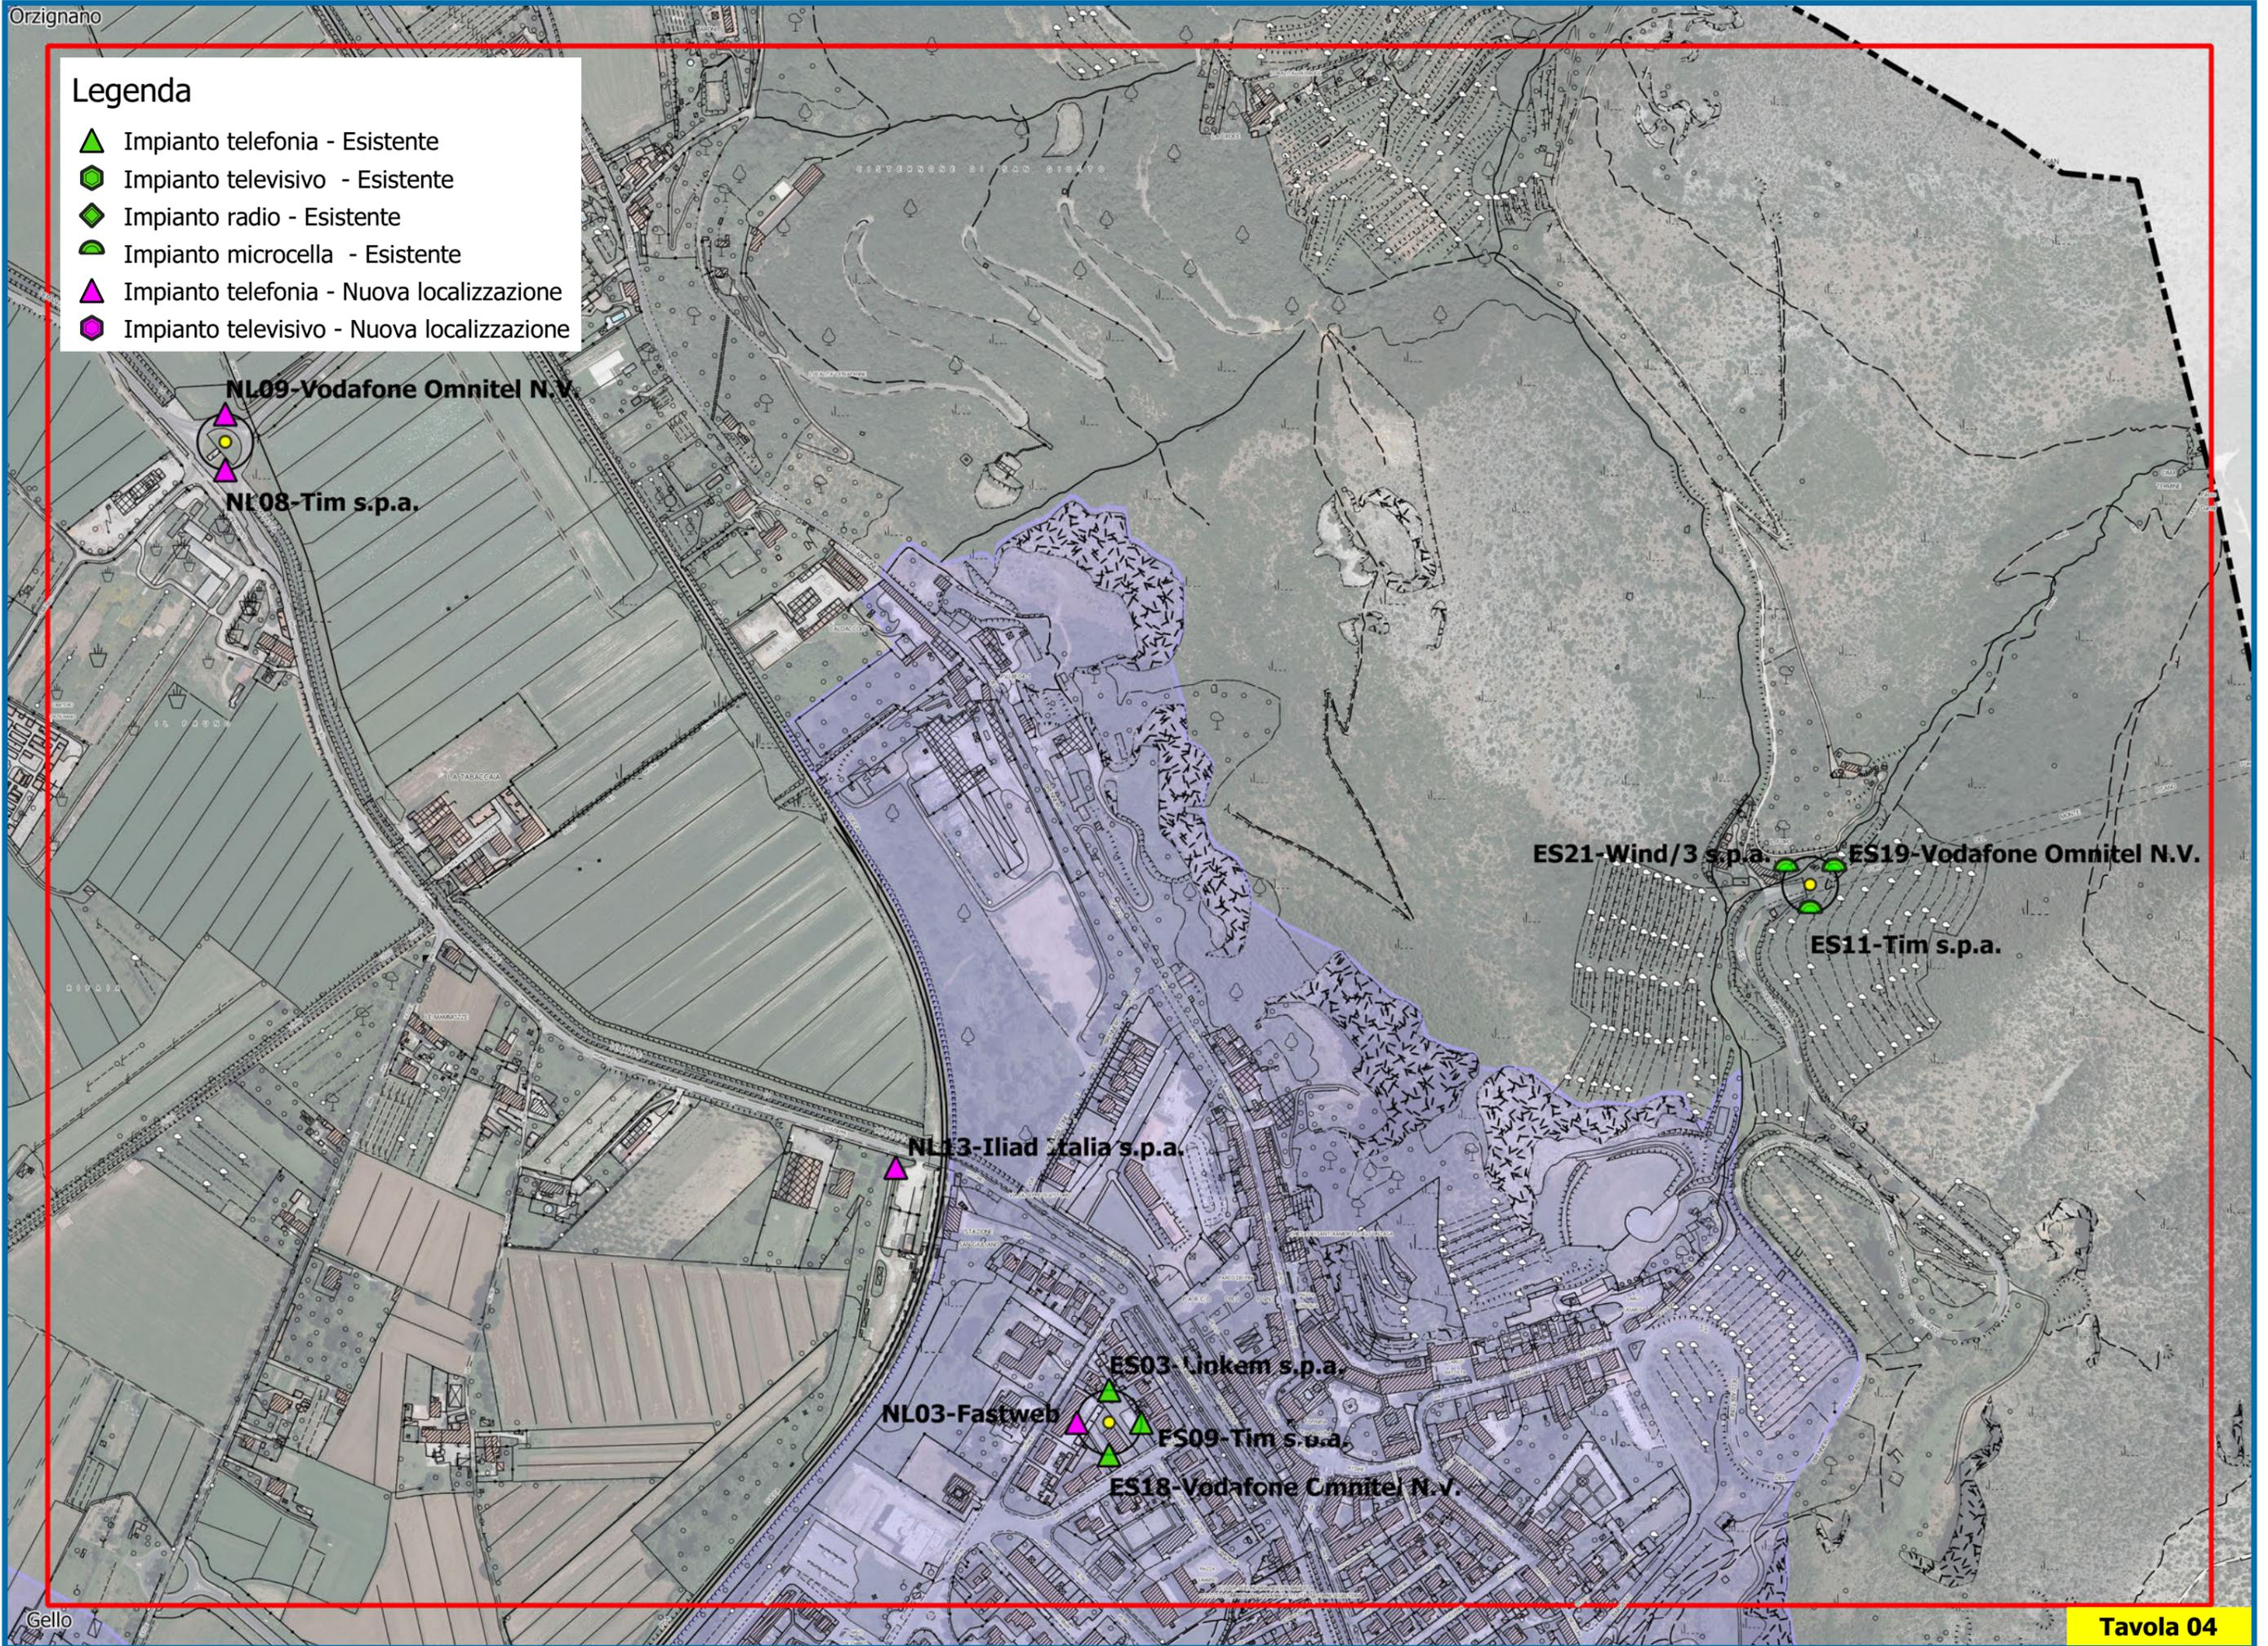

Legenda

- ▲ Impianto telefonia - Esistente
- Impianto televisivo - Esistente
- ◆ Impianto radio - Esistente
- ◐ Impianto microcella - Esistente
- ▲ Impianto telefonia - Nuova localizzazione
- ◐ Impianto televisivo - Nuova localizzazione

ES14-Vodafone Omnitel N.V.
NL12-Wind/3 s.p.a.
ES05-Tim s.p.a.
NL14-Iliad Italia s.p.a.

Pontedoro

Legenda

- ▲ Impianto telefonia - Esistente
- Impianto televisivo - Esistente
- ◆ Impianto radio - Esistente
- ◐ Impianto microcella - Esistente
- ▲ Impianto telefonia - Nuova localizzazione
- Impianto televisivo - Nuova localizzazione

Asciano Valle

ES10-Tim s.p.a.

ES17-Vodafone Omnitel N.V.

ES20-Wind/3 s.p.a.

Asciano Centro

Legenda

- ▲ Impianto telefonia - Esistente
- Impianto televisivo - Esistente
- ◆ Impianto radio - Esistente
- Impianto microcella - Esistente
- ▲ Impianto telefonia - Nuova localizzazione
- Impianto televisivo - Nuova localizzazione



Legenda

- ▲ Impianto telefonia - Esistente
- Impianto televisivo - Esistente
- ◆ Impianto radio - Esistente
- ◐ Impianto microcella - Esistente
- ▲ Impianto telefonia - Nuova localizzazione
- Impianto televisivo - Nuova localizzazione

ES01-Comune di San Giuliano terme


ES22-Wind/3 s.p.a.

ES02-Iliad Italia s.p.a

ES27-Vodafone Omnitel N.V.


Legenda

- ▲ Impianto telefonia - Esistente
- Impianto televisivo - Esistente
- ◆ Impianto radio - Esistente
- ◐ Impianto microcella - Esistente
- ▲ Impianto telefonia - Nuova localizzazione
- Impianto televisivo - Nuova localizzazione

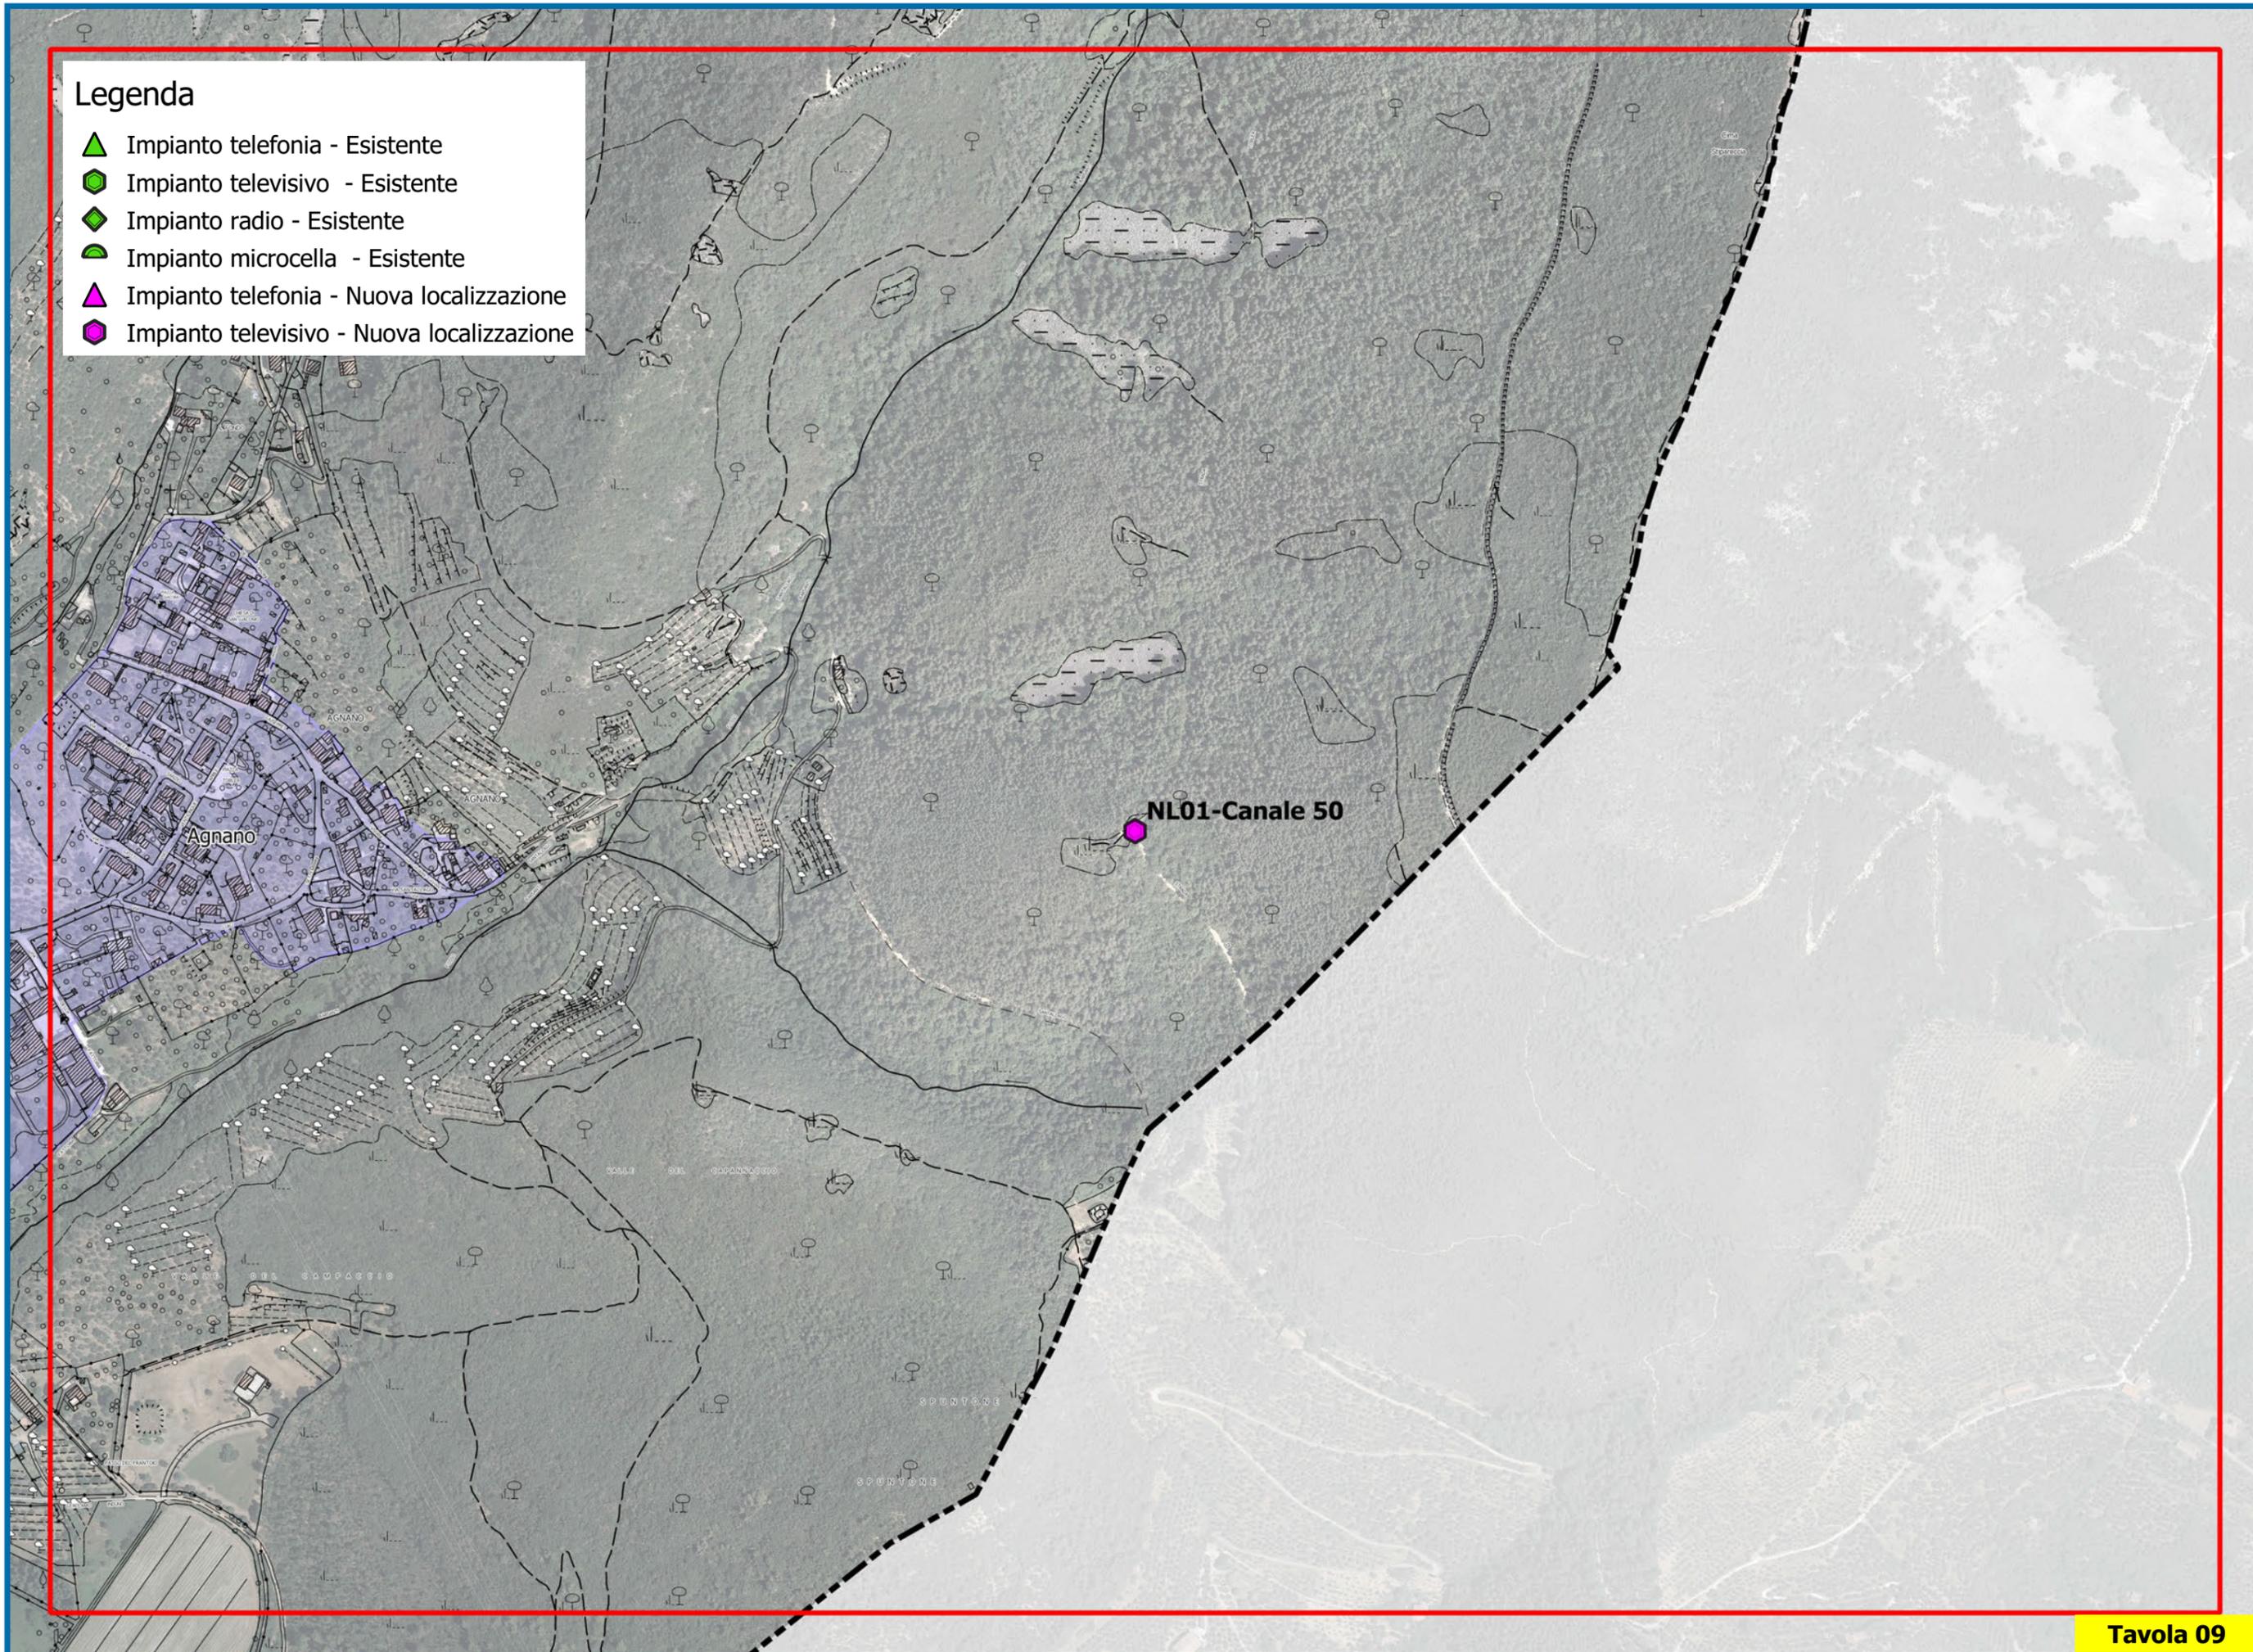

Legenda

- ▲ Impianto telefonia - Esistente
- Impianto televisivo - Esistente
- ◆ Impianto radio - Esistente
- ◐ Impianto microcella - Esistente
- ▲ Impianto telefonia - Nuova localizzazione
- Impianto televisivo - Nuova localizzazione

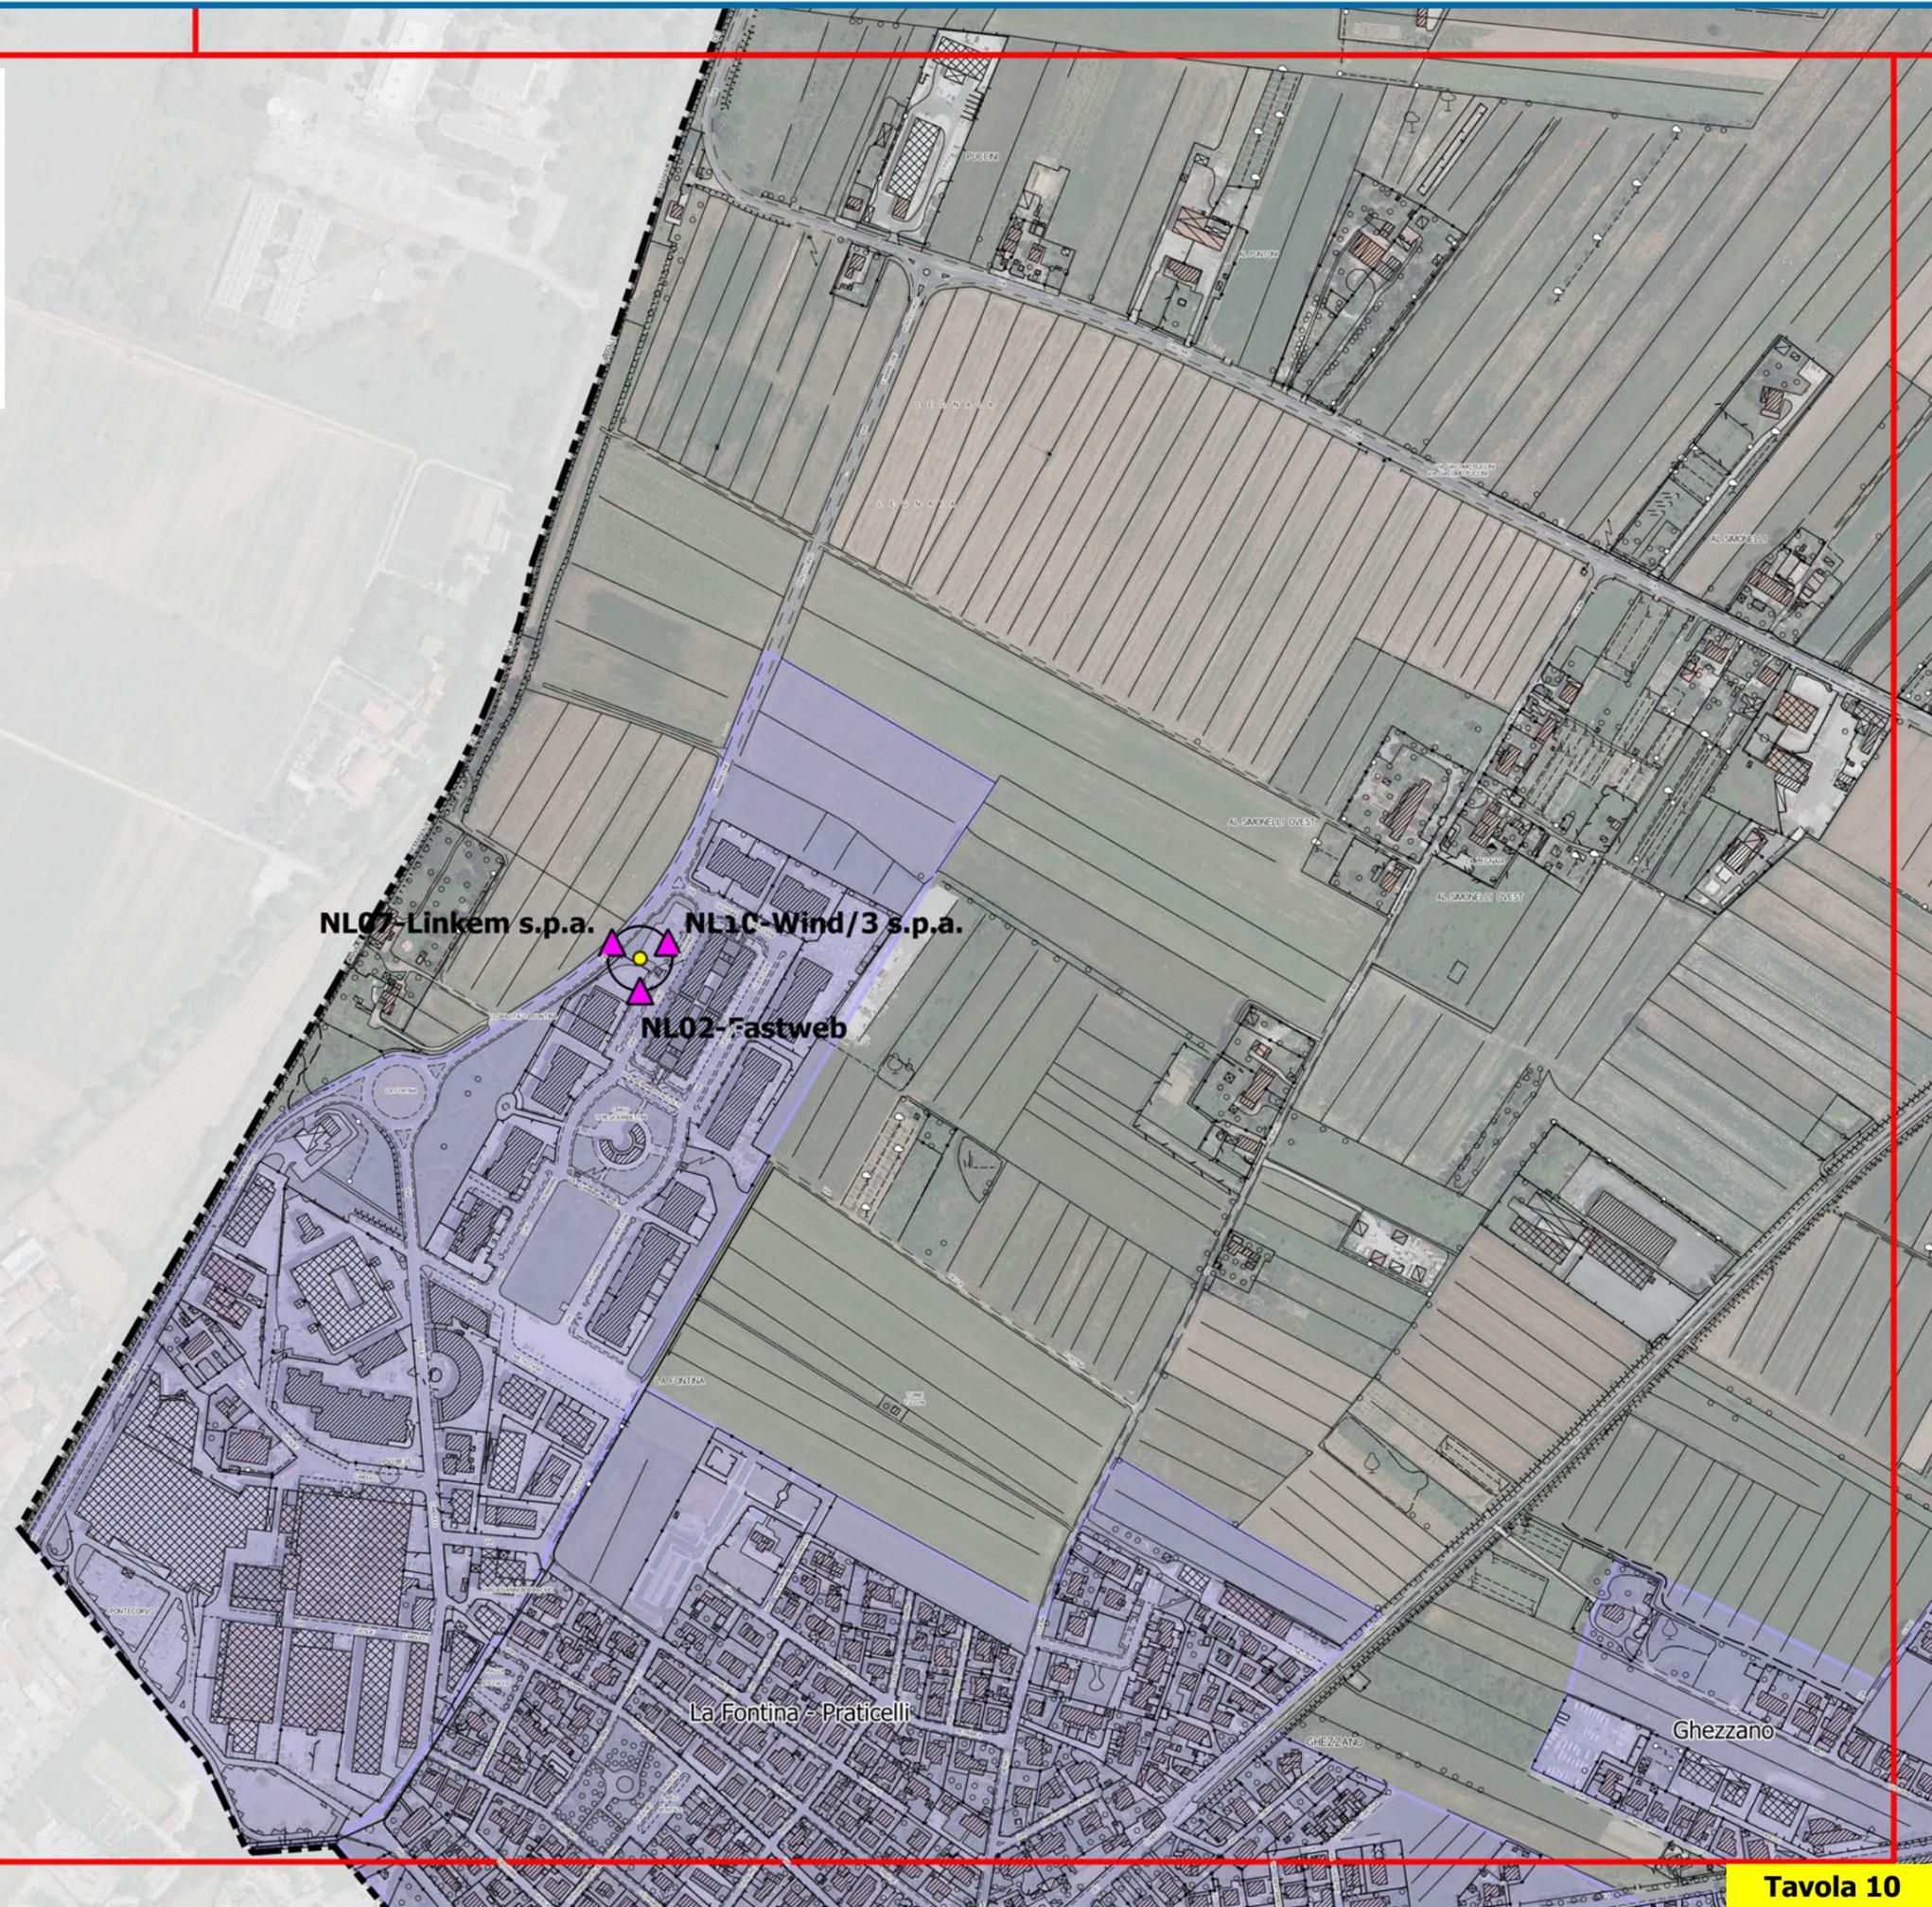

Legenda

- ▲ Impianto telefonia - Esistente
- Impianto televisivo - Esistente
- ◆ Impianto radio - Esistente
- ◐ Impianto microcella - Esistente
- ▲ Impianto telefonia - Nuova localizzazione
- Impianto televisivo - Nuova localizzazione

