

COMUNE DI SAN GIULIANO TERME

PIANO DI RECUPERO CON CONTESTUALE VARIANTE AL P.O.C.
PER LA REALIZZAZIONE DELLA NUOVA SEDE DELLA SOCIETA' CHIMICA FEDELI s.p.a.
SCHEDA NORMA N.1 - UTOE N. 26 - PALAZZETTO VIA DI PALAZZETTO N. 5,7,9

proponente

SOCIETA' CHIMICA EMILIO FEDELI spa
amministratore unico **MATTEO TODISCO**

Sede: Via del Brennero, n. 48, 56123 Pisa cod. fisc./p. iva 01339740506
www.chimicafedeli.it - info@chimicafedeli.it

progettazione urbanistica, architettonica e coordinamento

Redbox

LUIGI PIEROTTI ARCHITETTO
MASSIMO DEL SEPIA ARCHITETTO
MANRICO LOGLI ARCHITETTO


coordinatore

Via Ludovico Muratori 1, 56017 San Giuliano Terme (PI) tel. 050.541830
e_mail: redbox@redbox202@gmail.com

STUDIO YAWL GEOMETRI ASSOCIATI - PARRINI MICHELE

coordinatore

Via Isidoro Nord 21/g, 56021 Cascina (PI)SA
e_mail: geparrini@yawl.it

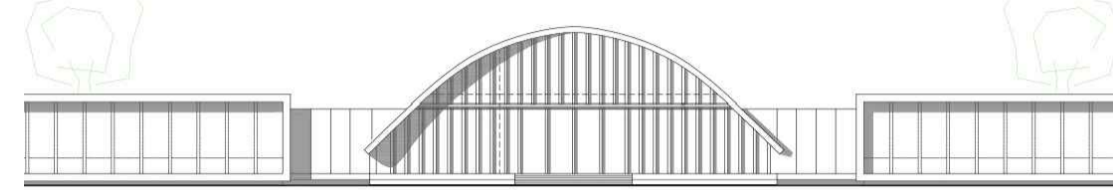

consulenza urbanistica e VAS

MARCO MANCINO ARCHITETTURA DEL TERRITORIO
Corso Italia 156, 56125 Pisa

strutture, sostenibilita', impianti, requisiti acustica e sicurezza

BST INGEGNERIA srl

Viale Italia 265, 57126 Livorno

geologia

FABRIZIO ALVARES GEOLOGO

Via Ludovico Muratori 1, 56017 San Giuliano Terme (PI)

studi idraulici

STEFANO PAGLIARA PROF. INGEGNERE

Via Borsellino 14, 56123 Pisa

mobilita'

TAGES SOCIETA' COOPERATIVA

Via Gioiade Carducci 64/c, 56010 San Giuliano Terme (PI)

agronomia

ALESSANDRO FARNESI AGRONOMO

Via le Rime 107/c, 56017 Pisa

coordinatore sicurezza e assistenza alla direzione lavori

CLAUDIO BULLERI PERITO INDUSTRIALE

Via Ravizza 22b, 56121 Pisa

urbanistica - editing

ARIANNA NASSI O DI NASSO

Via Ludovico Muratori 1, 56017 San Giuliano Terme (PI)

collaborazione

ROBERTO DELLA CROCE ARCHITETTO, GIACOMO PETRI INGEGNERE,
LORENZO SPERA INGEGNERE, SANDRO GHEZZANI ARCHITETTO

Urbanistica	Architettonico	Strutture	Impianti	Acustica
DATA 2021 GIUGNO	REV. 00	STATO DI PROGETTO PLANIVOLUMETRICO		PROGETTO DEFINITIVO
				TAVOLA B.23 SCALA 1:500

LEGENDA

- | | |
|-----------------------------------|---------------------------|
| 1 SEDE CENTRALE FEDELI | 5 COMPENSAZIONE IDRAULICA |
| 2 EDIFICIO POLIVALENTE | 6 AREA PUBBLICA |
| 3 PARCHEGGIO EDIFICIO POLIVALENTE | 7 PIAZZETTA |
| 4 PARCHEGGIO SEDE CENTRALE | |

