

COMUNE DI SAN GIULIANO TERME

PIANO DI RECUPERO CON CONTESTUALE VARIANTE AL P.O.C.
PER LA REALIZZAZIONE DELLA NUOVA SEDE DELLA SOCIETA' CHIMICA FEDELI s.p.a.
SCHEMA NORMA N.1 - UTOE N. 26 - PALAZZETTO VIA DI PALAZZETTO N. 5,7,9

proponente

SOCIETA' CHIMICA EMILIO FEDELI spa
amministratore unico **MATTEO TODISCO**

Sece: Via del Brennero, n. 45, 36123 Pisa Cod. Fisc. P. IVA 01338740506
www.chimicafedeli.it info@chimicafedeli.it

progettazione urbanistica, architettonica e coordinamento

Redbox

LUIGI PIEROTTI ARCHITETTO
MASSIMO DEL SEPPIA ARCHITETTO
MANRICO LOGGI ARCHITETTO


Via Gabriele Muzani 1, 58017 San Giuliano Terme (PS) tel. 058541850
e_mail: redbox@redbox.it

coordinatore

STUDIO YAWL GEOMETRI ASSOCIATI - PARRINI MICHELE

Via Vittorio Veneto 210, 58021 Cascina (PS) tel. 058541850
e_mail: geometri@yawl.it

coordinatore

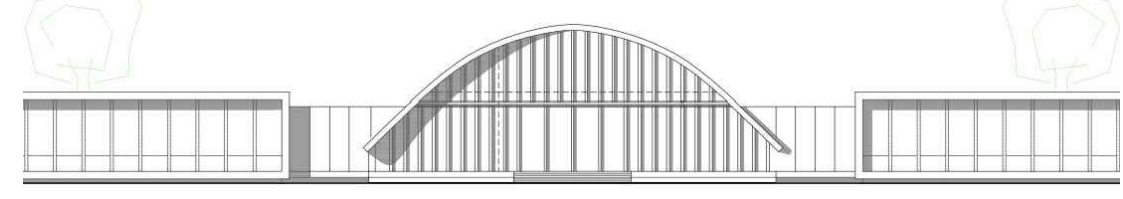

consulenza urbanistica e VAS
MARCO MANCINO ARCHITETTURA DEL TERRITORIO
Corso Italia 136, 58126 Pisa

strutture, sostenibilità, impianti, requisiti acustica e sicurezza
BST INGEGNERIA srl
Viale Italia 305, 57128 Livorno

geologia
FABRIZIO ALVARES GEOLOGO
Via Ludovico Muratori 1, 58017 San Giuliano Terme (PS)

studi idraulici
STEFANO PAGLIARA PROF. INGEGNERE
Via Borelino 14, 58123 Pisa

mobilità
TAGES SOCIETA' COOPERATIVA
Via Giuseppe Carboni 64A, 58015 San Giuliano Terme (PS)


agronomia
ALESSANDRO FARNESI AGRONOMO
Viale Mare 107b, 58017 Pisa

coordinatore sicurezza e assistenza alla direzione lavori
CLAUDIO BULLERI PERITO INDUSTRIALE
Via Pontica 22b, 58123 Pisa

urbanistica - editing
ARIANNA NASSI O DI NASSO
Via Ludovico Muratori 1, 58017 San Giuliano Terme (PS)

collaborazione
**ROBERTO DELLA CROCE ARCHITETTO, GIACOMO PETRI INGEGNERE,
LORENZO SPERA INGEGNERE, SANDRO GHEZZANI ARCHITETTO**

Urbanistica	Architettonico	Strutture	Impianti	Acustica
DATA 2021 GIUGNO	REV. 00	STATO DI PROGETTO EDIFICIO UFFICI		TAVOLA B.27 SCALA 1:200
		PROGETTO DEFINITIVO		
PIANTE, SEZIONI, PROSPETTI				

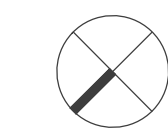


Vista aerea verso l'edificio uffici

Piano copertura

L A

L B

L C

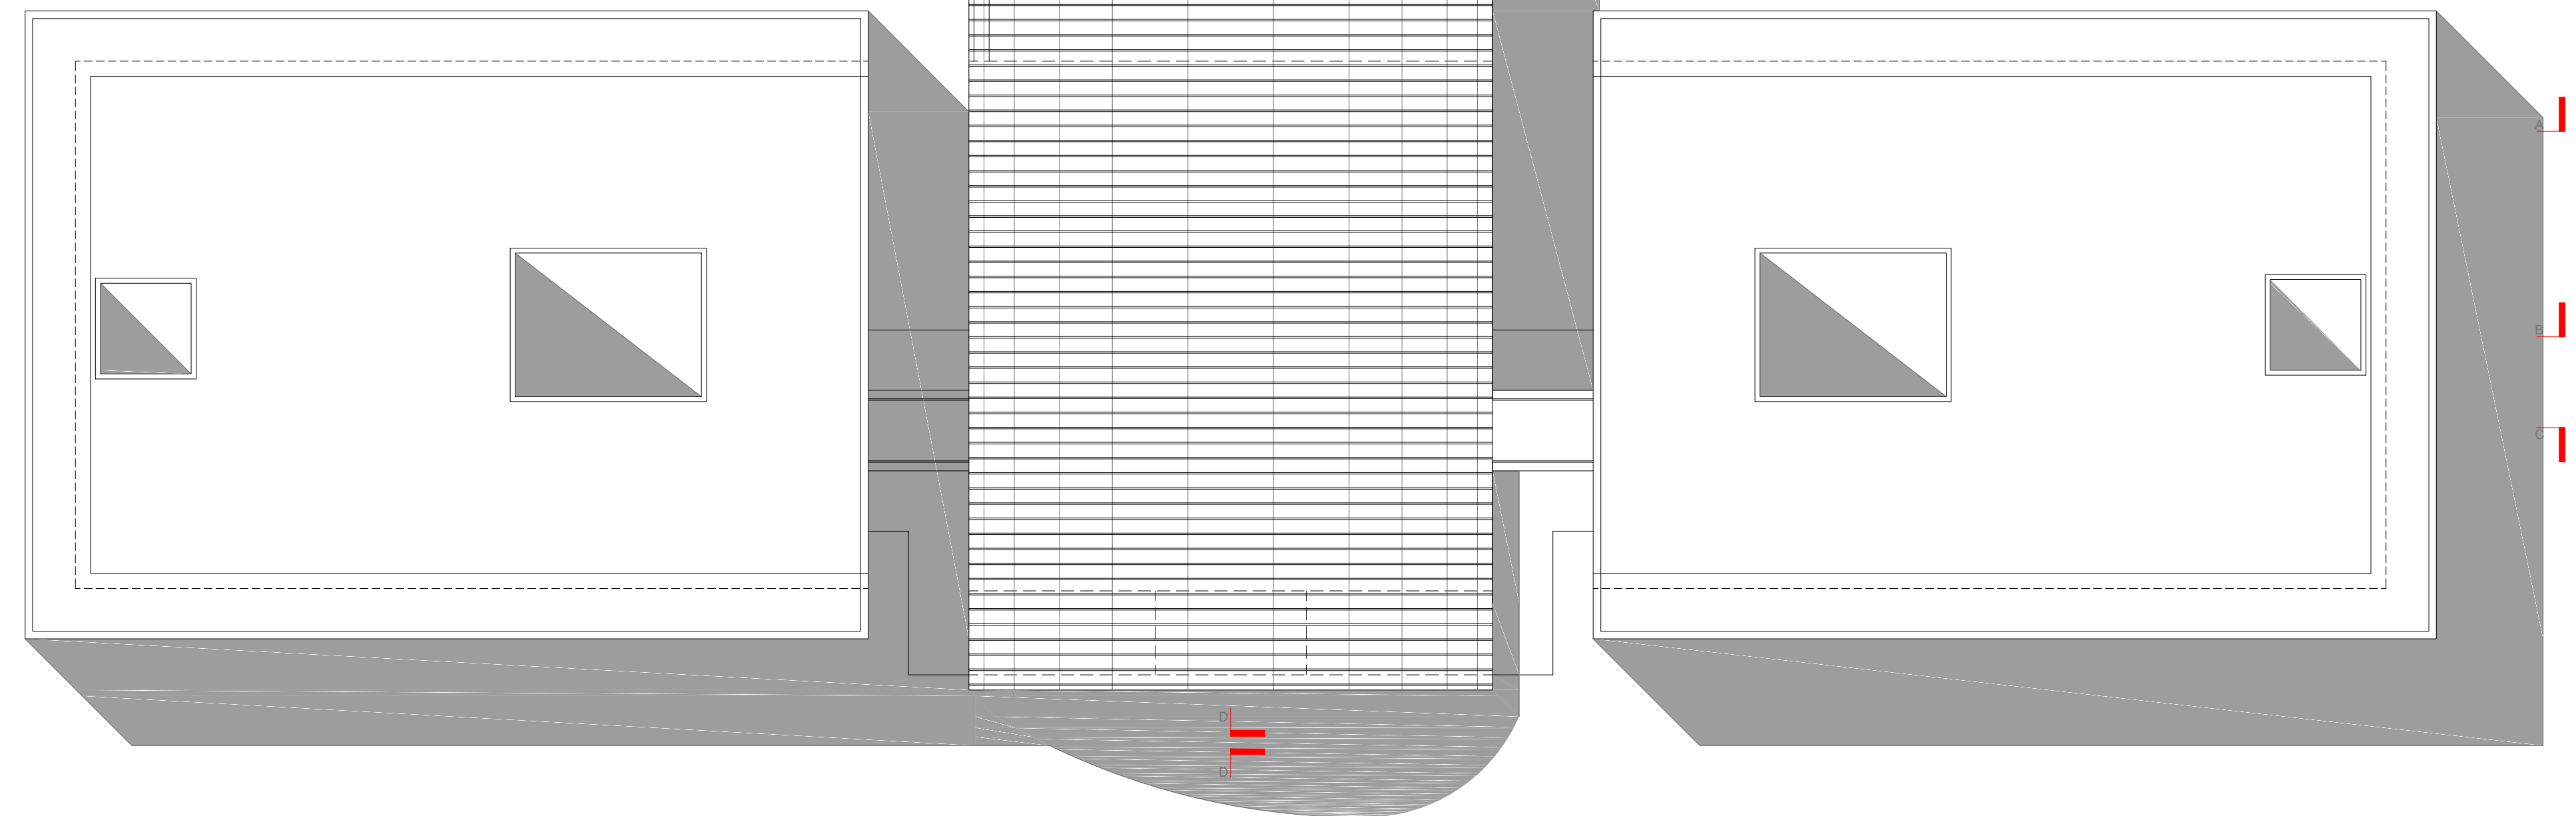


Piano primo

L A

L B

L C

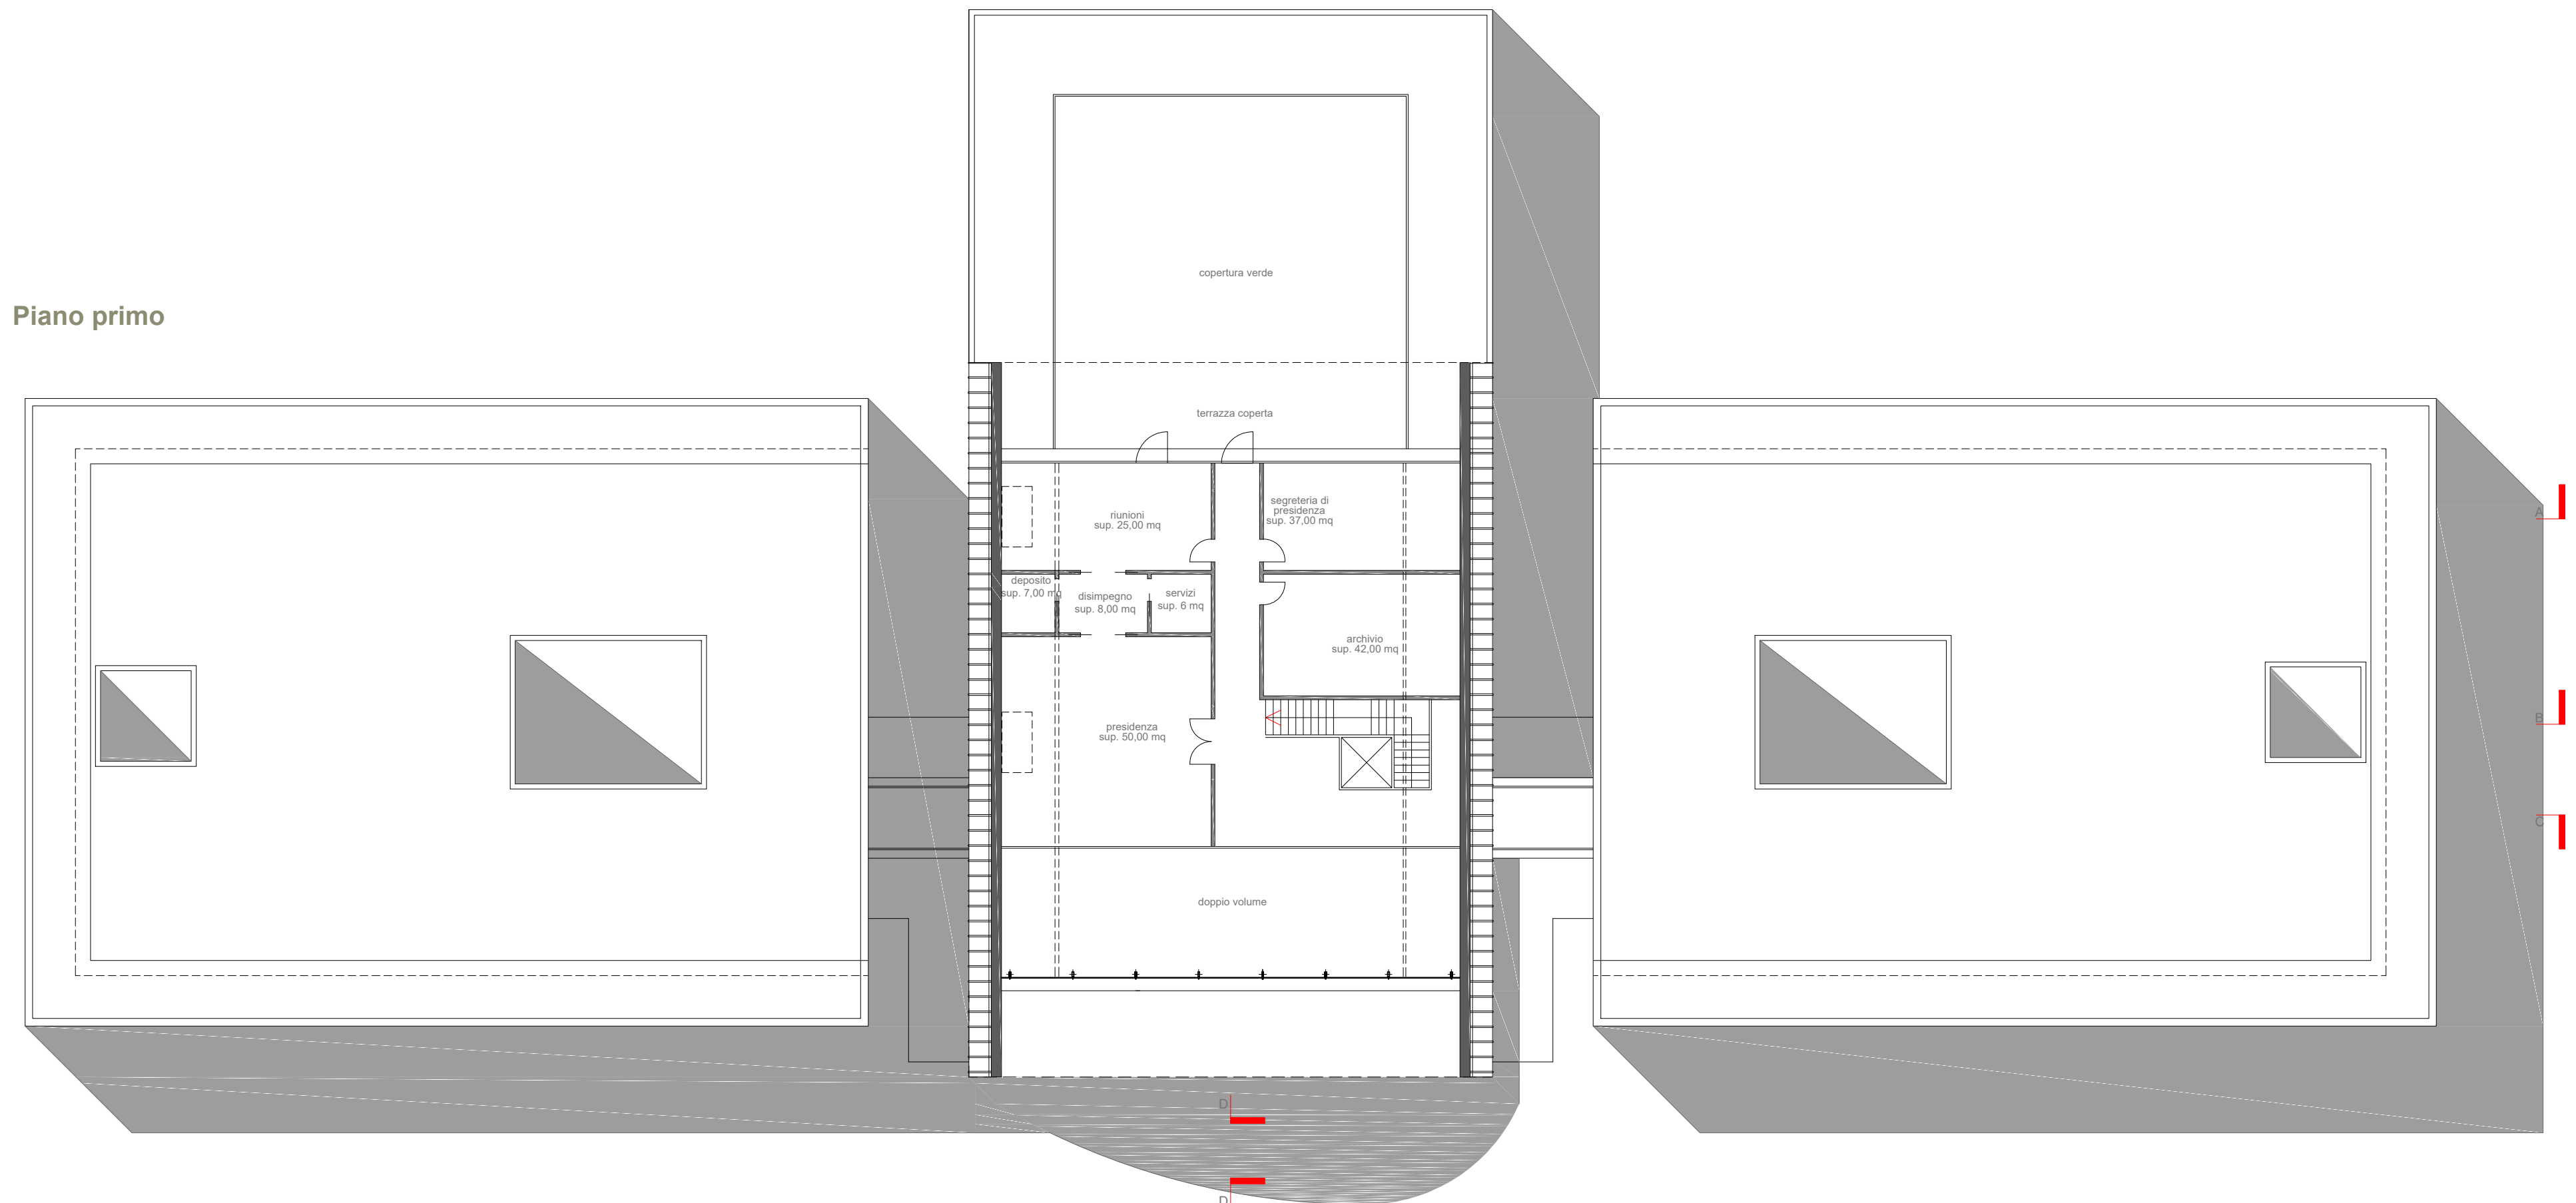

Piano terra

L A

L B

L C

