

COMUNE DI SAN GIULIANO TERME

PIANO DI RECUPERO CON CONTESTUALE VARIANTE AL P.O.C.
PER LA REALIZZAZIONE DELLA NUOVA SEDE DELLA SOCIETA' CHIMICA FEDELI s.p.a.
SCHEDE NORMA N.1 - UTOE N. 26 - PALAZZETTO VIA DI PALAZZETTO N. 5,7,9

proponente

SOCIETA' CHIMICA EMILIO FEDELI spa
amministratore unico **MATTEO TODISCO**
Sede: Via del Brennero, n. 48, 58123 Pisa cod. fisc. ip. ira 01339740506
www.chimicafedeli.it - info@chimicafedeli.it

progettazione urbanistica, architettonica e coordinamento


Redbox

LUIGI PIEROTTI ARCHITETTO
MASSIMO DEL SEPIA ARCHITETTO
MARCO LOGGI ARCHITETTO
Via Ludovico il Moro, 1, 58017 San Giuliano Terme (PI) tel. 050.541830
e_mail: redbox@redbox.it

coordinatore

STUDIO YAWL GEOMETRI ASSOCIATI - PARRINI MICHELE
Via Labore Nord 27/g, 58021 Casore (PI)SA
e_mail: geyaw@geyaw.it

coordinatore

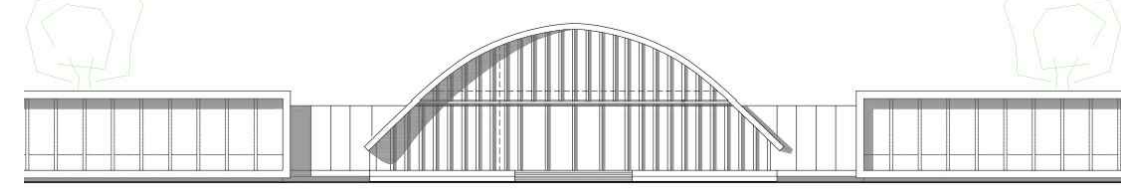

consulenza urbanistica e VAS

MARCO MANCINO ARCHITETTURA DEL TERRITORIO
Corso Italia 156, 58125 Pisa

strutture, sostenibilità, impianti, requisiti acustica e sicurezza

EST INGEGNERIA srf
Via Italia 395, 57128 Livorno

geologia

FABRIZIO ALVARES GEOLOGO
Via Ludovico il Moro, 1, 58017 San Giuliano Terme (PI)

studi idraulici

STEFANO PAGLIARA PROF. INGEGNERE
Via Bonifacio 14, 58123 Pisa

mobilità

TAGES SOCIETA' COOPERATIVA
Via Senni Carlovo 64/s, 58017 San Giuliano Terme (PI)

agronomia

ALESSANDRO FARNESI AGRONOMO
Via N. Senni 105/s, 58017 Pisa

coordinatore sicurezza e assistenza alla direzione lavori

CLAUDIO BULLERI PERITO INDUSTRIALE
Via Rinaldo 20/s, 58123 Pisa



urbanistica - editing

ARIANNA NASSI O DI NASSO
Via Ludovico il Moro, 1, 58017 San Giuliano Terme (PI)


collaborazione

ROBERTO DELLA CROCE ARCHITETTO, GIACOMO PETRI INGEGNERE,
LORENZO SPERA INGEGNERE, SANDRO GHEZZANI ARCHITETTO


Urbanistica	Architettonico	Strutture	Impianti	Acustica
DATA 2021 GIUGNO	REV. 00	STATO DI PROGETTO EDIFICIO UFFICI		TAVOLA B.28 SCALA 1:200
SEZIONI E PROSPETTI				PROGETTO DEFINITIVO

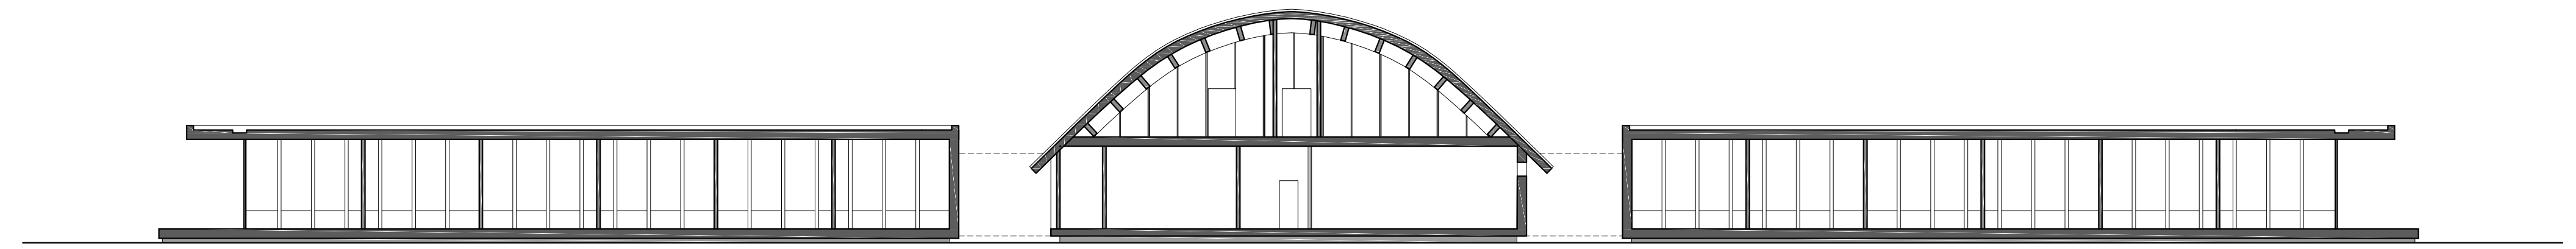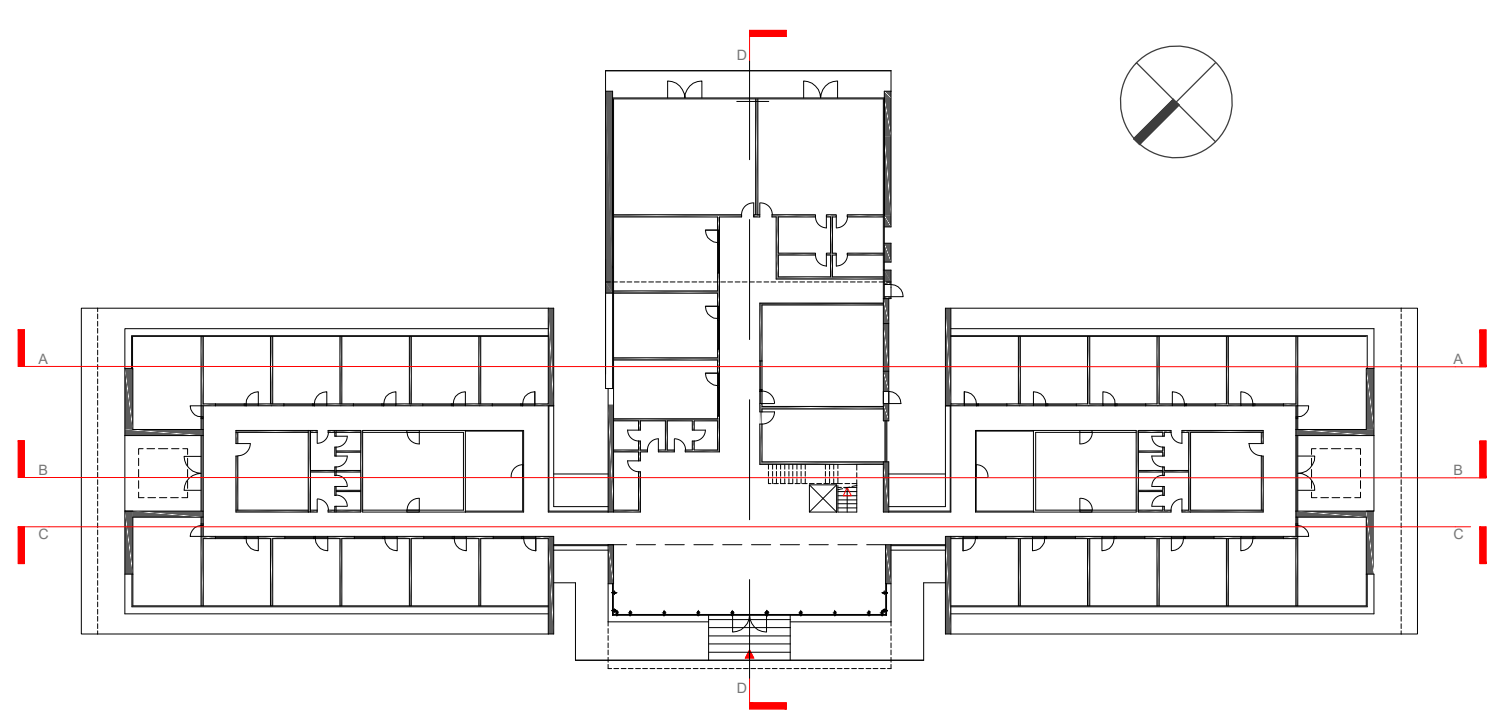


Sezione AA

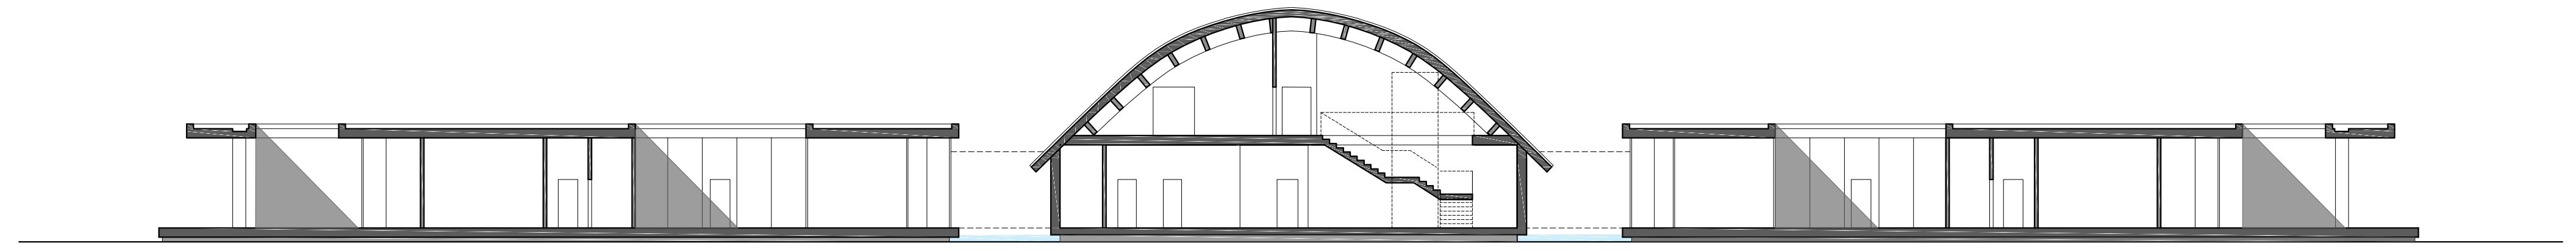


Sezione BB

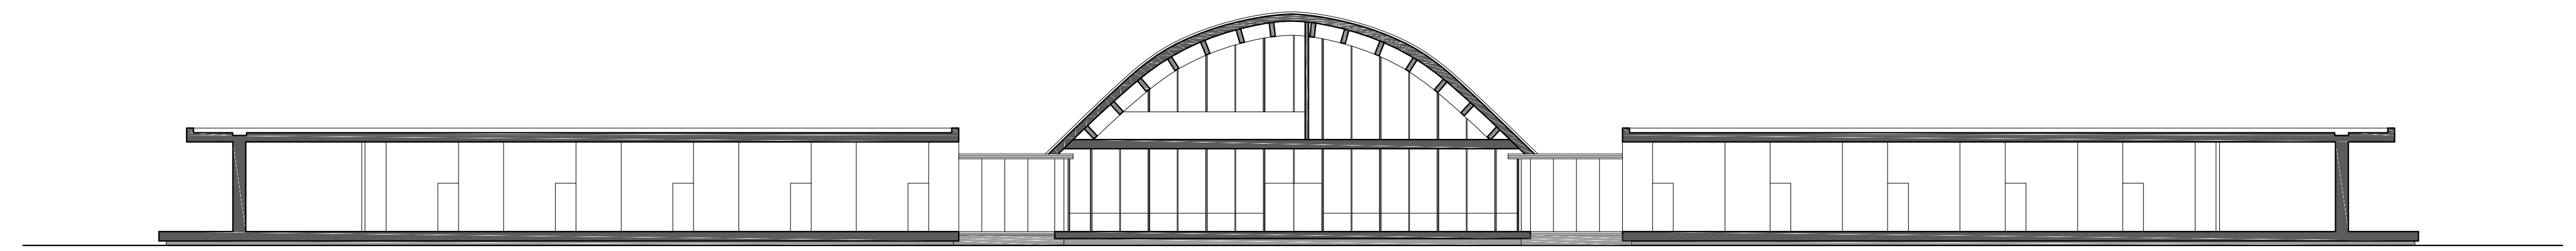


Sezione CC

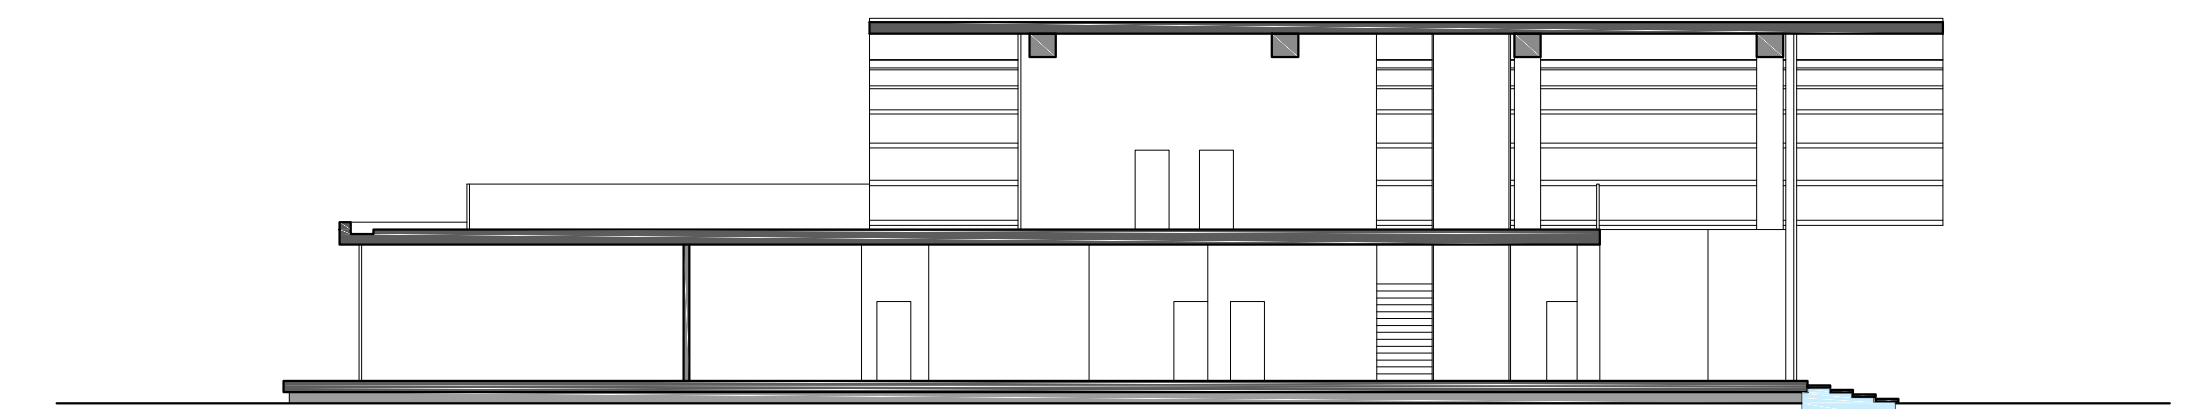


Sezione DD

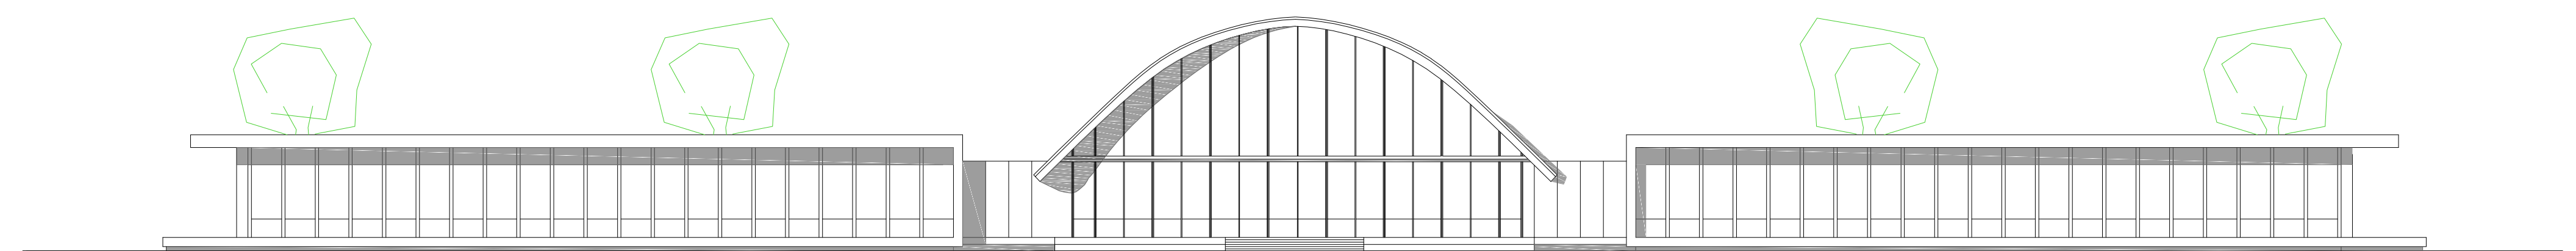


Prospetto nord-ovest

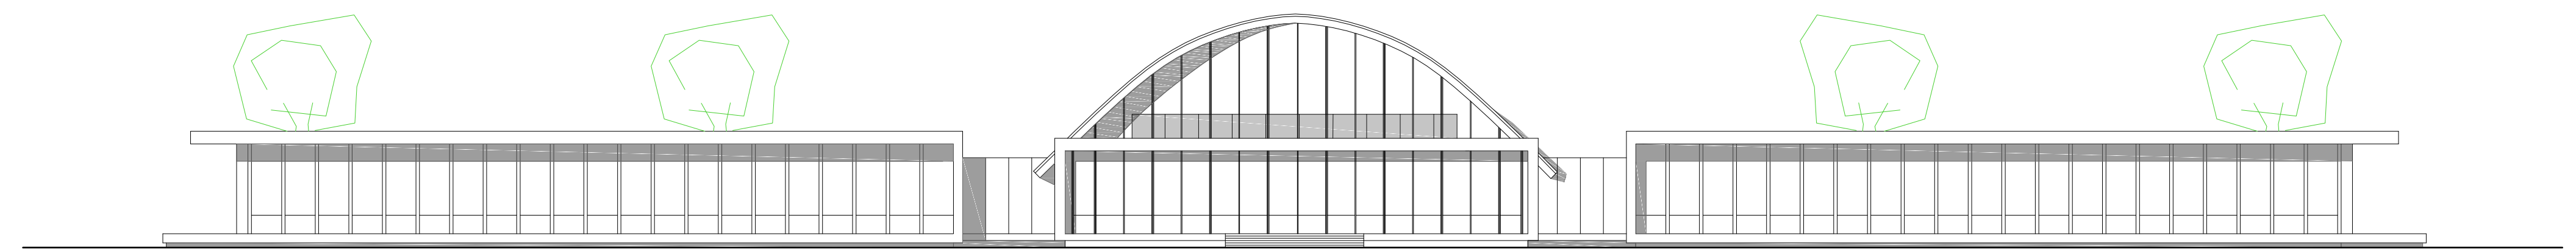

Prospetto nord-est

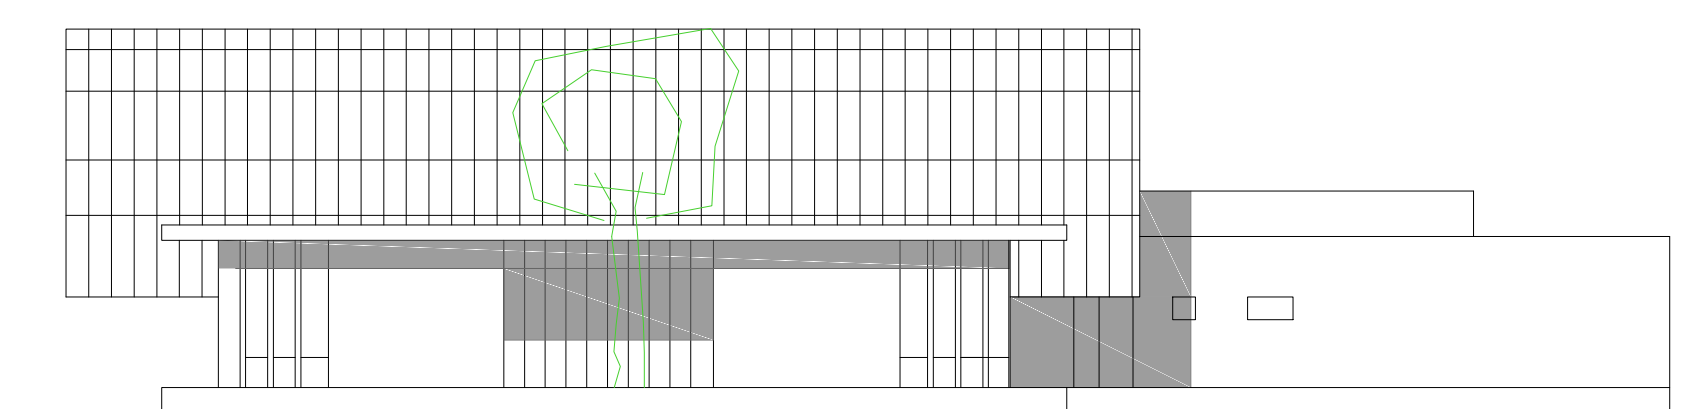

Prospetto sud-ovest

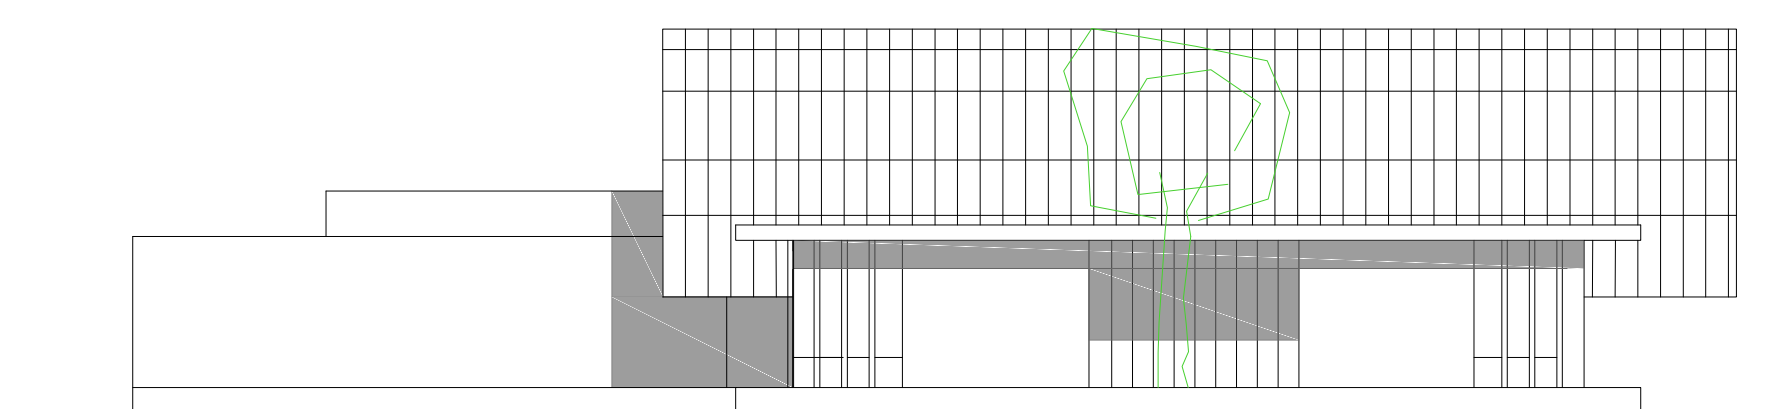

Prospetto sud-est