COMUNE DI SAN GIULIANO TERME

PIANO DI RECUPERO CON CONTESTUALE VARIANTE AL P.O.C.
PER LA REALIZZAZIONE DELLA NUOVA SEDE DELLA SOCIETA' CHIMICA FEDELI s.p.a.
SCHEDA NORMA N.1 - UTOE N. 26 - PALAZZETTO VIA DI PALAZZETTO N. 5,7,9

proponente

SOCIETA' CHIMICA EMILIO FEDELI spa
amministratore unico MATTEO TODISCO
Sede: Via del Brennero, n. 48, 56123 Pisa cod. fisc./p. iva 01339740506
www.chimicafedeli.it - info@chimicafedeli.it

progettazione urbanistica, architettonica e coordinamento

Redbox

LUIGI PIEROTTI ARCHITETTO — coordinatore
MASSIMO DEL SEPPIA ARCHITETTO
MANRICO LOGLI ARCHITETTO
Via Ludovico Muratori 1, 56017 San Giuliano Terme (PISA) tel./050,541830
e_mail2: redbox4uno2021@gmail.com

STUDIO YAWL GEOMETRI ASSOCIATI - PARRINI MICHELE — coordinatore
Via Bolano Nord 21/g, 56021 Cascina (PISA)
e_mail: geoparrini@yawl.it

consulenza urbanistica e VAS
MARCO MANCINO ARCHITETTURA DEL TERRITORIO
Corso Italia 156, 56125 Pisa

strutture, sostenibilita', impianti, requisiti acustica e sicurezza
BST INGEGNERIA srl
Viale Italia 395, 57128 Livorno

geologia
FABRIZIO ALVARES GEOLOGO
Via Ludovico Muratori 1, 56017 San Giuliano Terme (PI)

studi idraulici
STEFANO PAGLIARA PROF. INGEGNERE
Via Borsellino 14, 56123 Pisa

mobilità
TAGES SOCIETA' COOPERATIVA
Via Giosue Carducci 64/c, 56010 San Giuliano Terme (PI)

agronomia
ALESSANDRO FARNESI AGRONOMO
Via le Rene 107/c 56017 Pisa

coordinatore sicurezza e assistenza alla direzione lavori
CLAUDIO BULLERI PERITO INDUSTRIALE
Via Riviezza 22/b, 56121 Pisa

urbanistica - editing
ARIANNA NASSI O DI NASSO
Via Ludovico Muratori 1, 56017 San Giuliano Terme (PI)

collaborazione
ROBERTO DELLA CROCE ARCHITETTO, GIACOMO PETRI INGEGNERE,
LORENZO SPERA INGEGNERE, SANDRO GHEZZANI ARCHITETTO

Urbanistica	Architettonico	Strutture	Impianti	Acustica

DATA	REV.		PROGETTO	TAVOLA
2021 GIUGNO	00	OPERE DI URBANIZZAZIONE STATO DI PROGETTO FOGNATURA BIANCA	DEFINITIVO	C-URB07 SCALA 1:500

LEGENDA

- LIMITE AREA PRIVATA / AREA PUBBLICA
- FOGNATURA BIANCA PRE-ESISTENTE
- GRIGLIA IN GHISA 50X50 cm CON POZZETTO IN CALCESTRUZZO 40X40 cm
- TOMBAMENTO FOSSO CON TUBAZIONE CLS AUTOPORTANTE Ø 1000 mm
- TOMBAMENTO FOSSO : POZZETTO 50X50 cm OGNI 26 m CIRCA E CHIUSINO IN GHISA 85X85 cm
- ZANELLA 50 cm
- POZZETTO PRE-ESISTENTE CON NUOVO CHIUSINO IN GHISA 85x85 cm

PLANIMETRIA GENERALE - OPERE DI URBANIZZAZIONE STATO DI PROGETTO

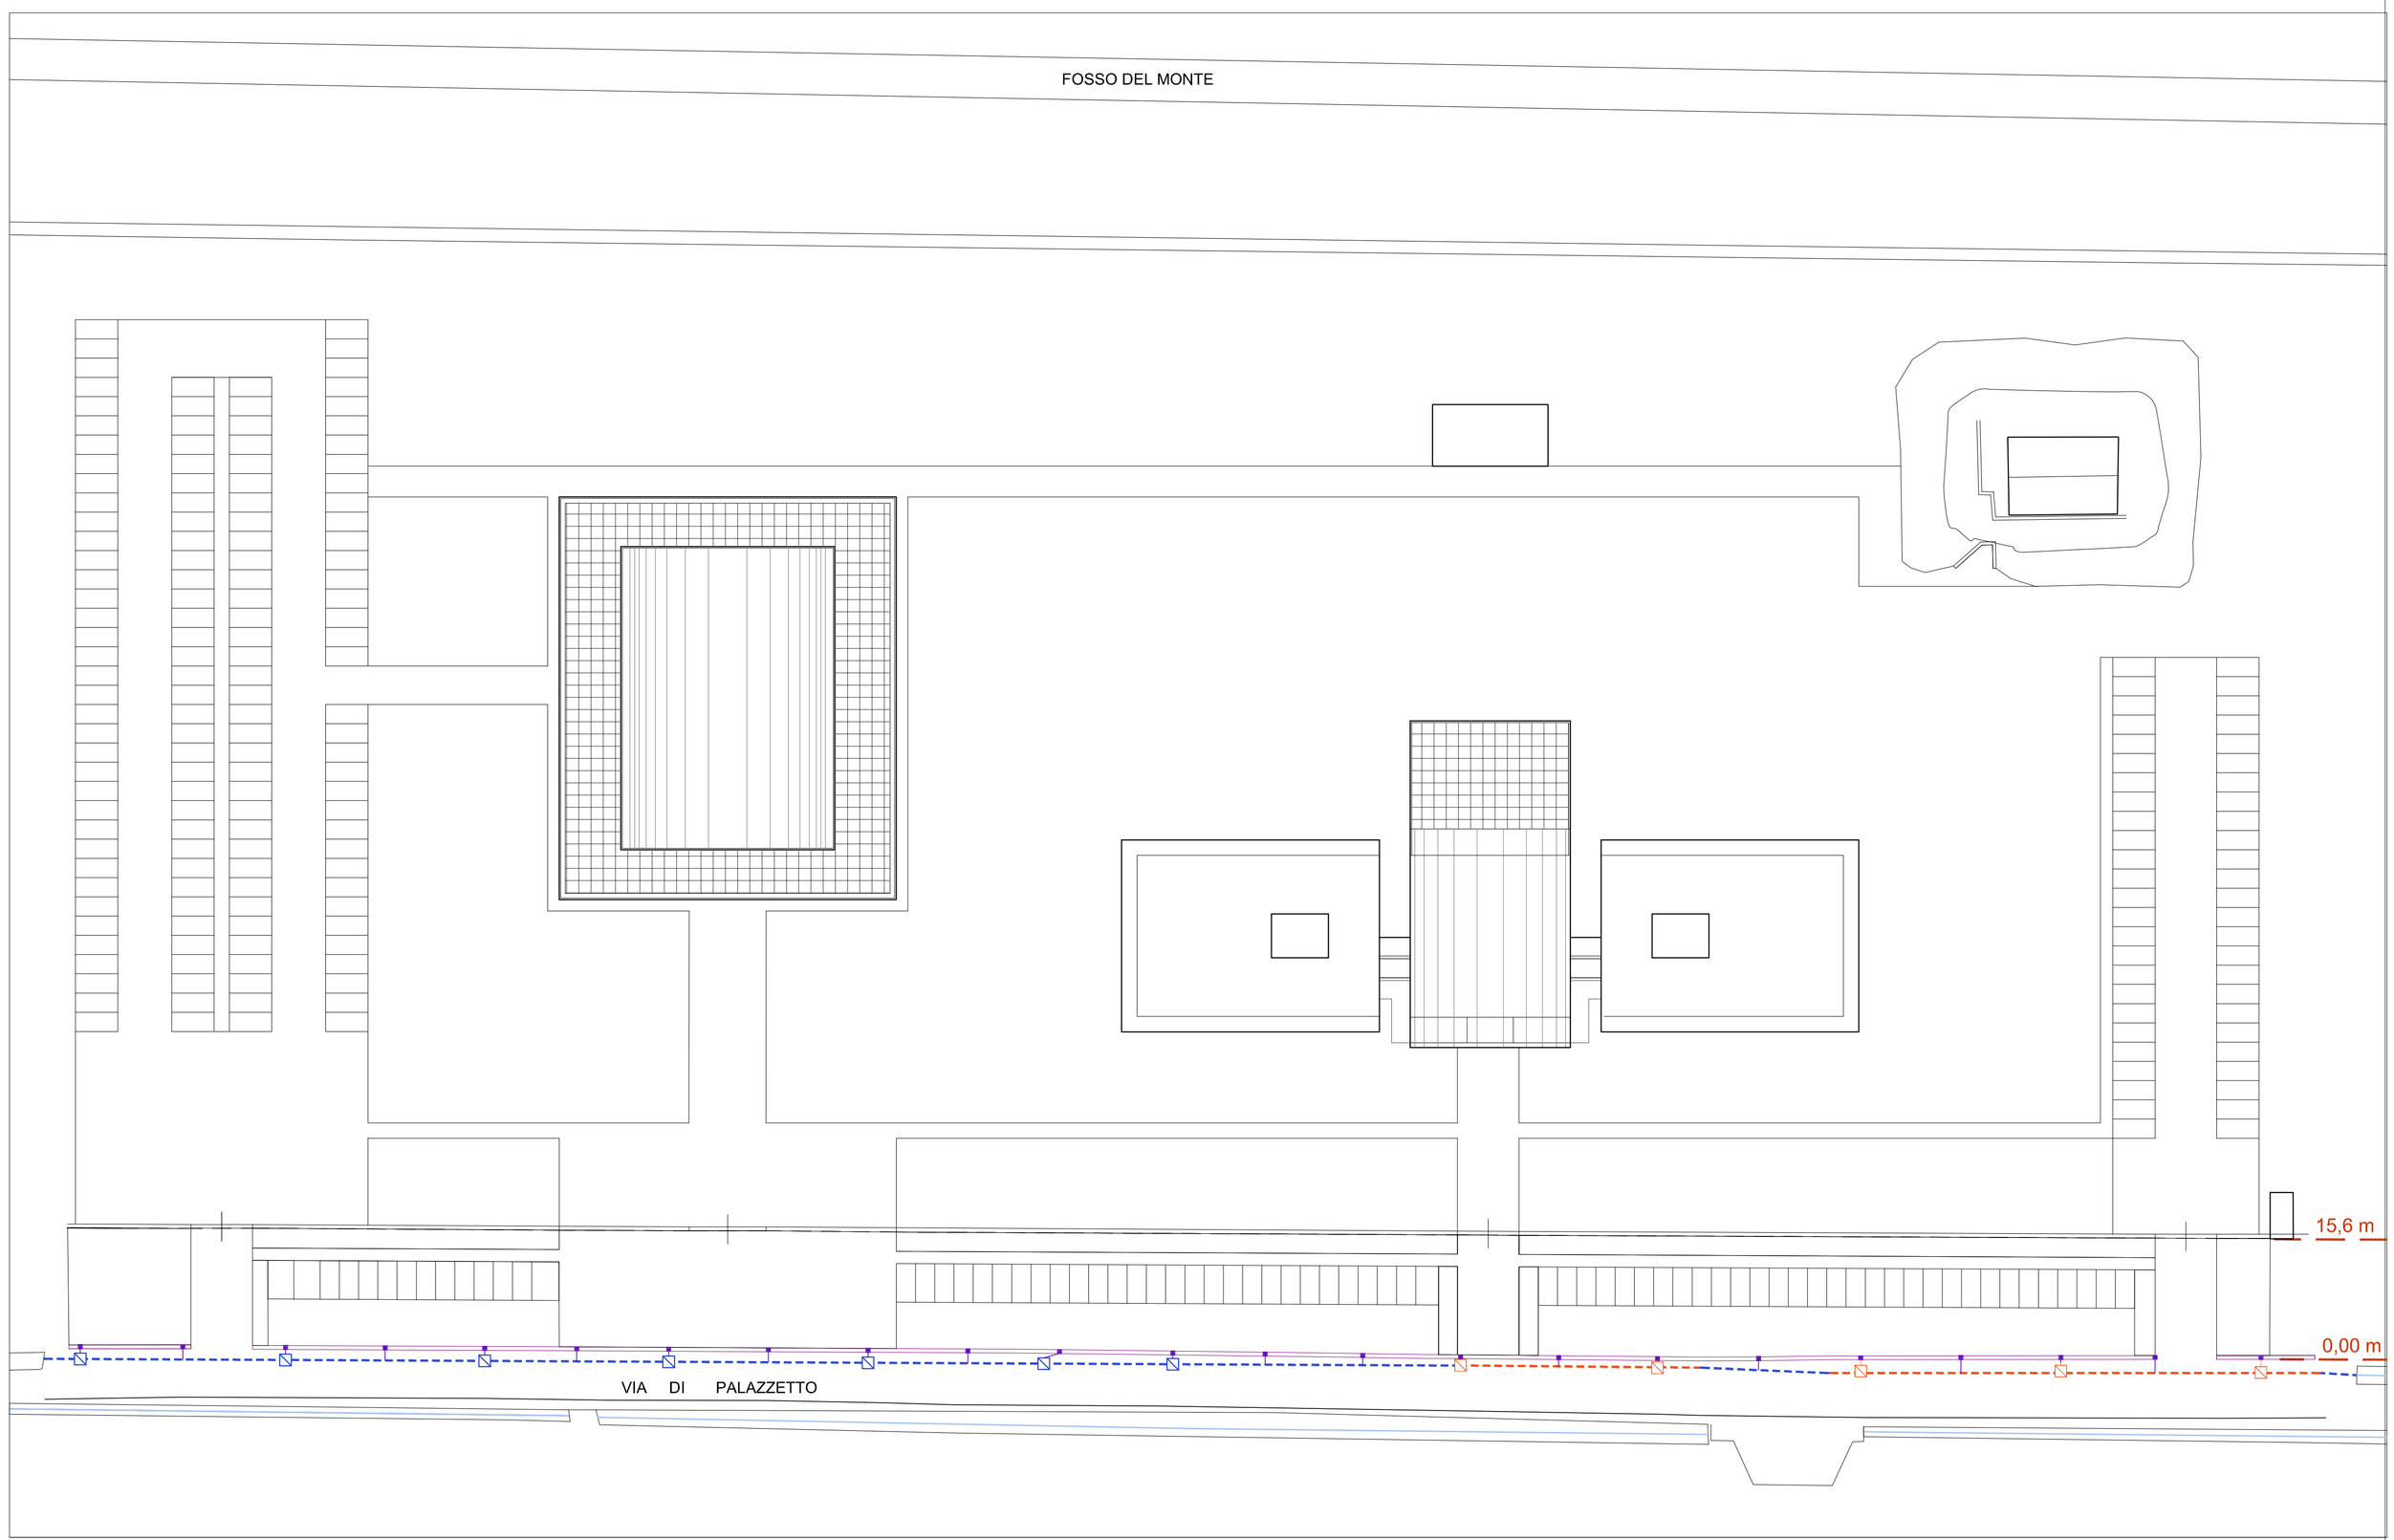

PLANIMETRIA DI RIFERIMENTO

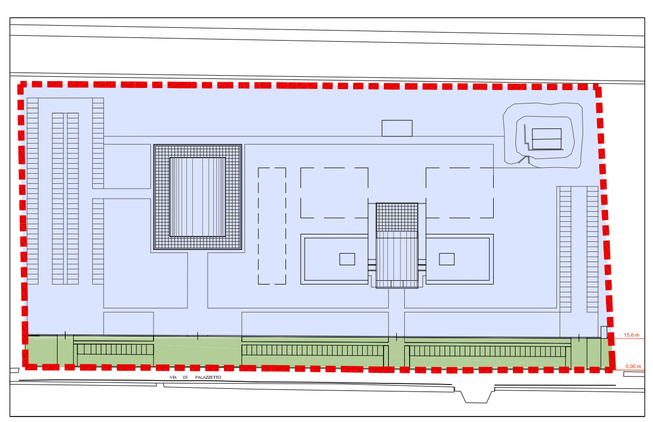

FUNZIONI AREE PUBBLICHE

- LIMITE AREA DI INTERVENTO
- AREA PRIVATA
- AREA PUBBLICA (CESSIONE)