


# Comune di San Giuliano Terme

provincia di Pisa

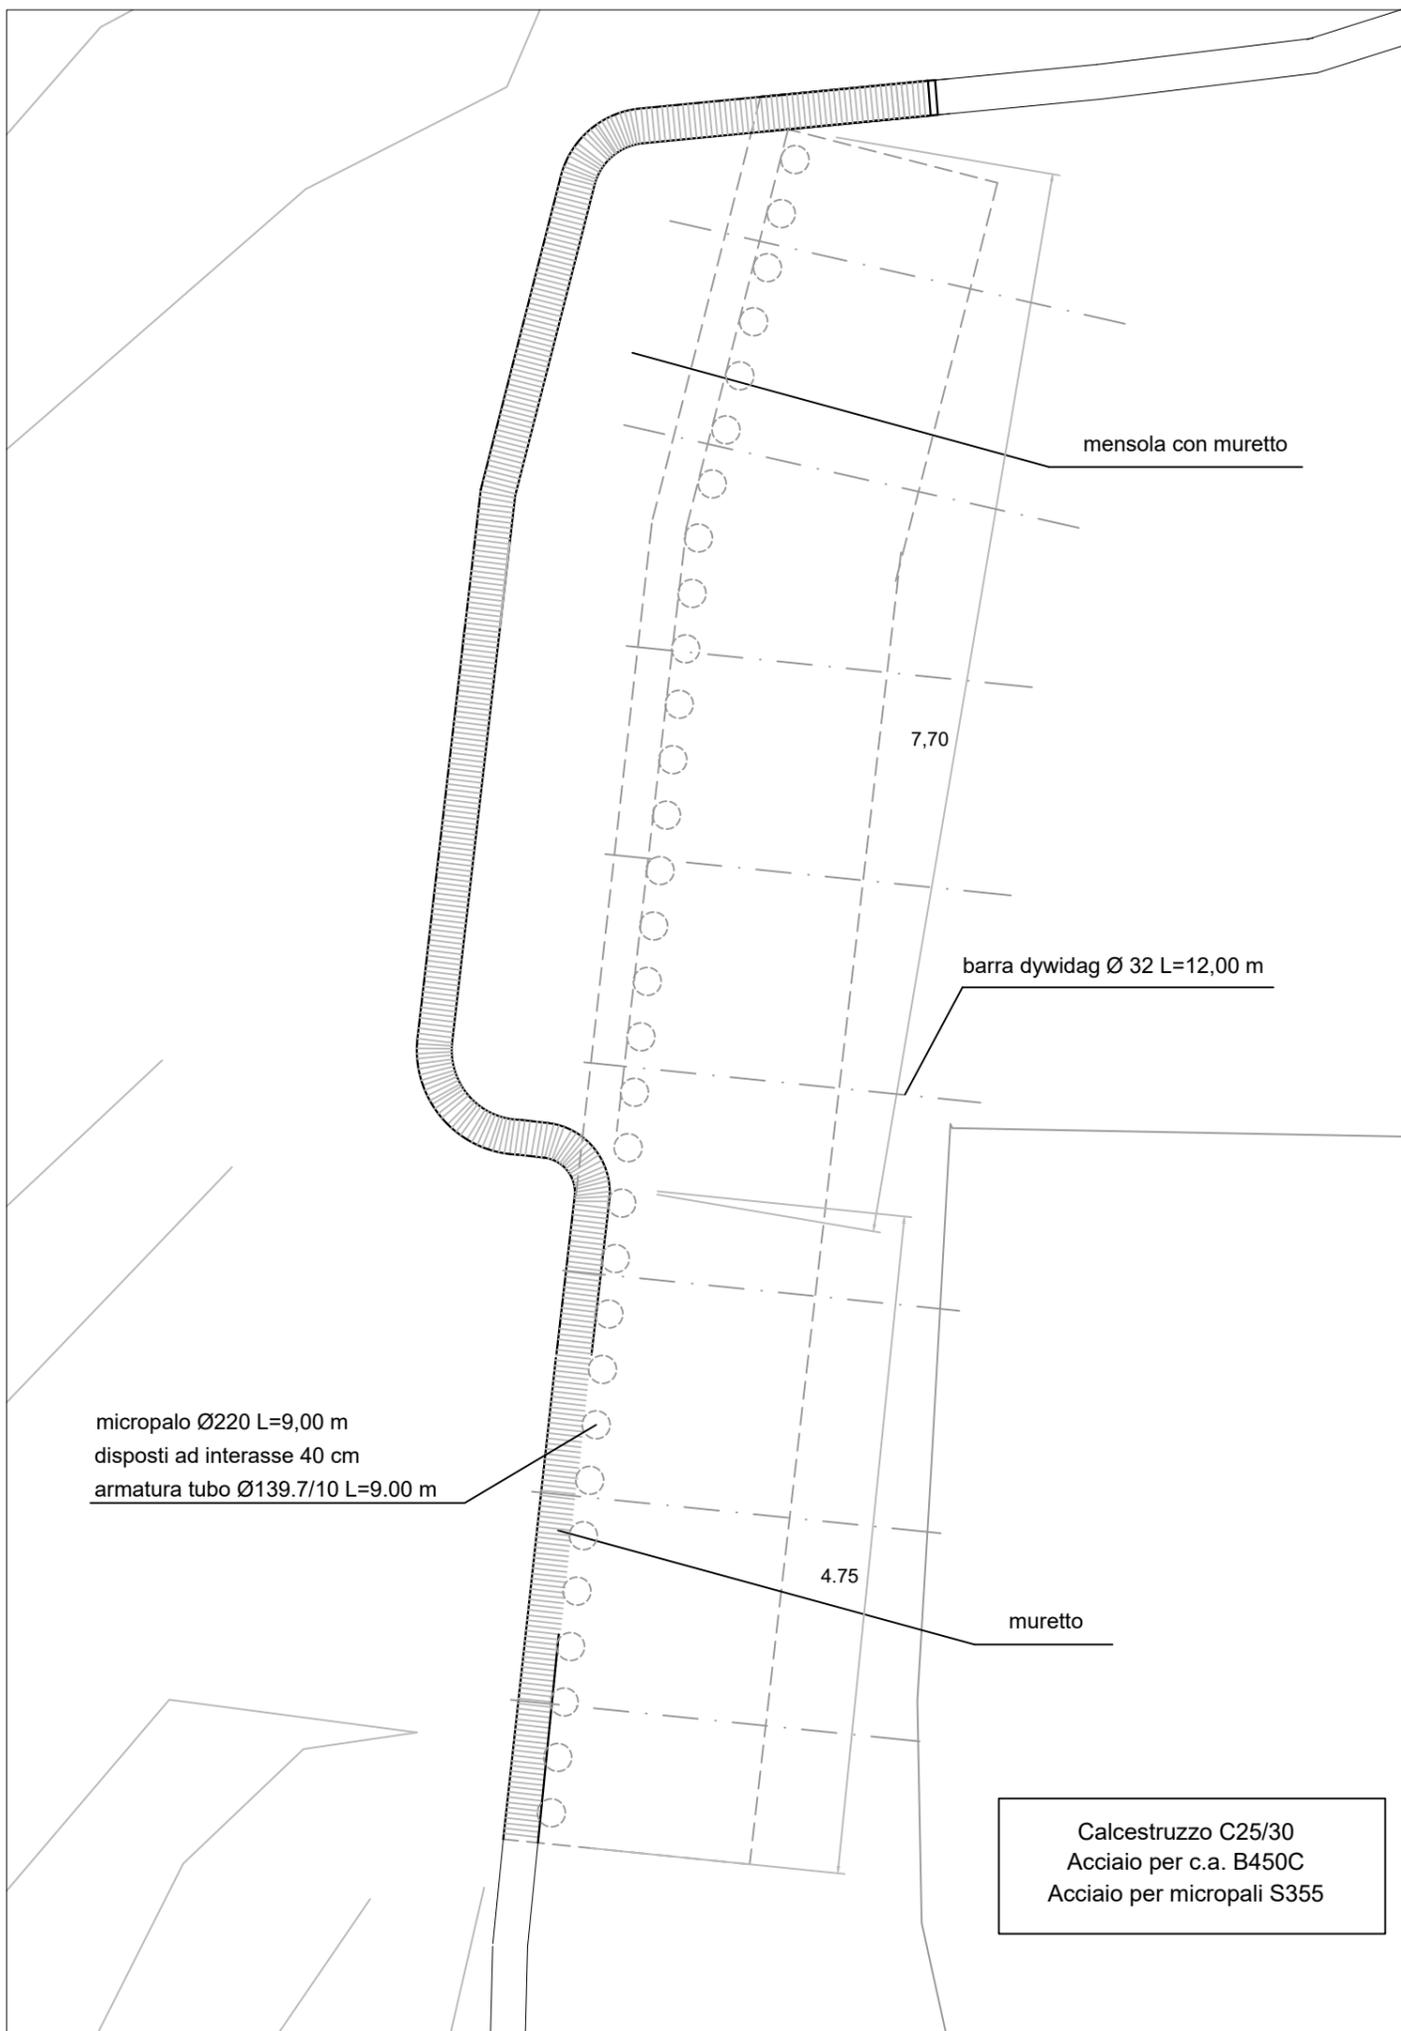

PROGETTO: <b>Progetto di ripristino e messa in sicurezza strada comunale per Molina di Quosa</b>	
PROGETTO ESECUTIVO - REV 2021	
TITOLO: <b>TAV. 6 PLANIMETRIA PALI E TIRANTI</b>	SCALA: 1:50
ING. ANGELO CECCHI VIA SORBANO DEL VESCOVO 860/A - LUCCA Tel. 393 9861554 email: ingangelocecchi@virgilio.it	PROGETTISTA: ING. ANGELO CECCHI
FILE: ESECUTIVO	DATA: aprile 2021