


TAVOLA

5

Studio Tecnico Pistelli ed Associati
S. GIULIANO T. V.L.O VECCHIO OSPIZIO,2/A TEL.050/81.86.03
FAX 050/81.89.09

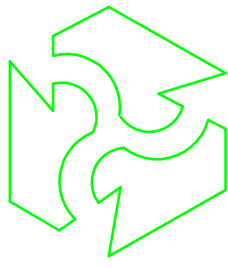

COMUNE DI SAN GIULIANO TERME
UTOE 26 - PALAZZETTO

Piano Attuativo in Variante ai sensi dell'Art.107 comma 3 della
L.R. n°65-2014, per i beni in San Giuliano Terme Via di
Palazzetto n°5b

DENOMINAZIONE: - Verifica Standard Urbanistici
- Schema smaltimento liquami
(Stato Attuale e Variato)

PROPRIETA': Autocarrozzeria ZO-VA snc


IDENTIFICAZIONE CATASTALE
FG. 56 MAPP. 156-162-163-243

DATA: Settembre 2023 SCALA 1: 500


AREA IN PROPRIETA'
CORRISPONDENTE CON LA
NUOVA ZONA DI RECUPERO
(MQ.6755)

STANDARD URBANISTICI

VERIFICA STANDARD PUBBLICI PER RISPETTO D.M. 1444/68	
SUPERFICIE EDIFICABILE IN AMPLIAMENTO MQ. 629.39 X 10% = MQ.62.94	
PARCHEGGI	PARCHEGGI DA MONETIZZARE MQ.31.47
VERDE	VERDE DA MONETIZZARE MQ.31.47
VERIFICA DOTAZIONI PARCHEGGI PERTINENZIALI (L.122/89)	
V.E. VARIATO MC.4999.68 - V.E. ATTUALE MC1513.90 = MC.3485.78	
MC.3485.78 : 10 = MQ.348.57 MQ.350.00 > MQ.348.57	

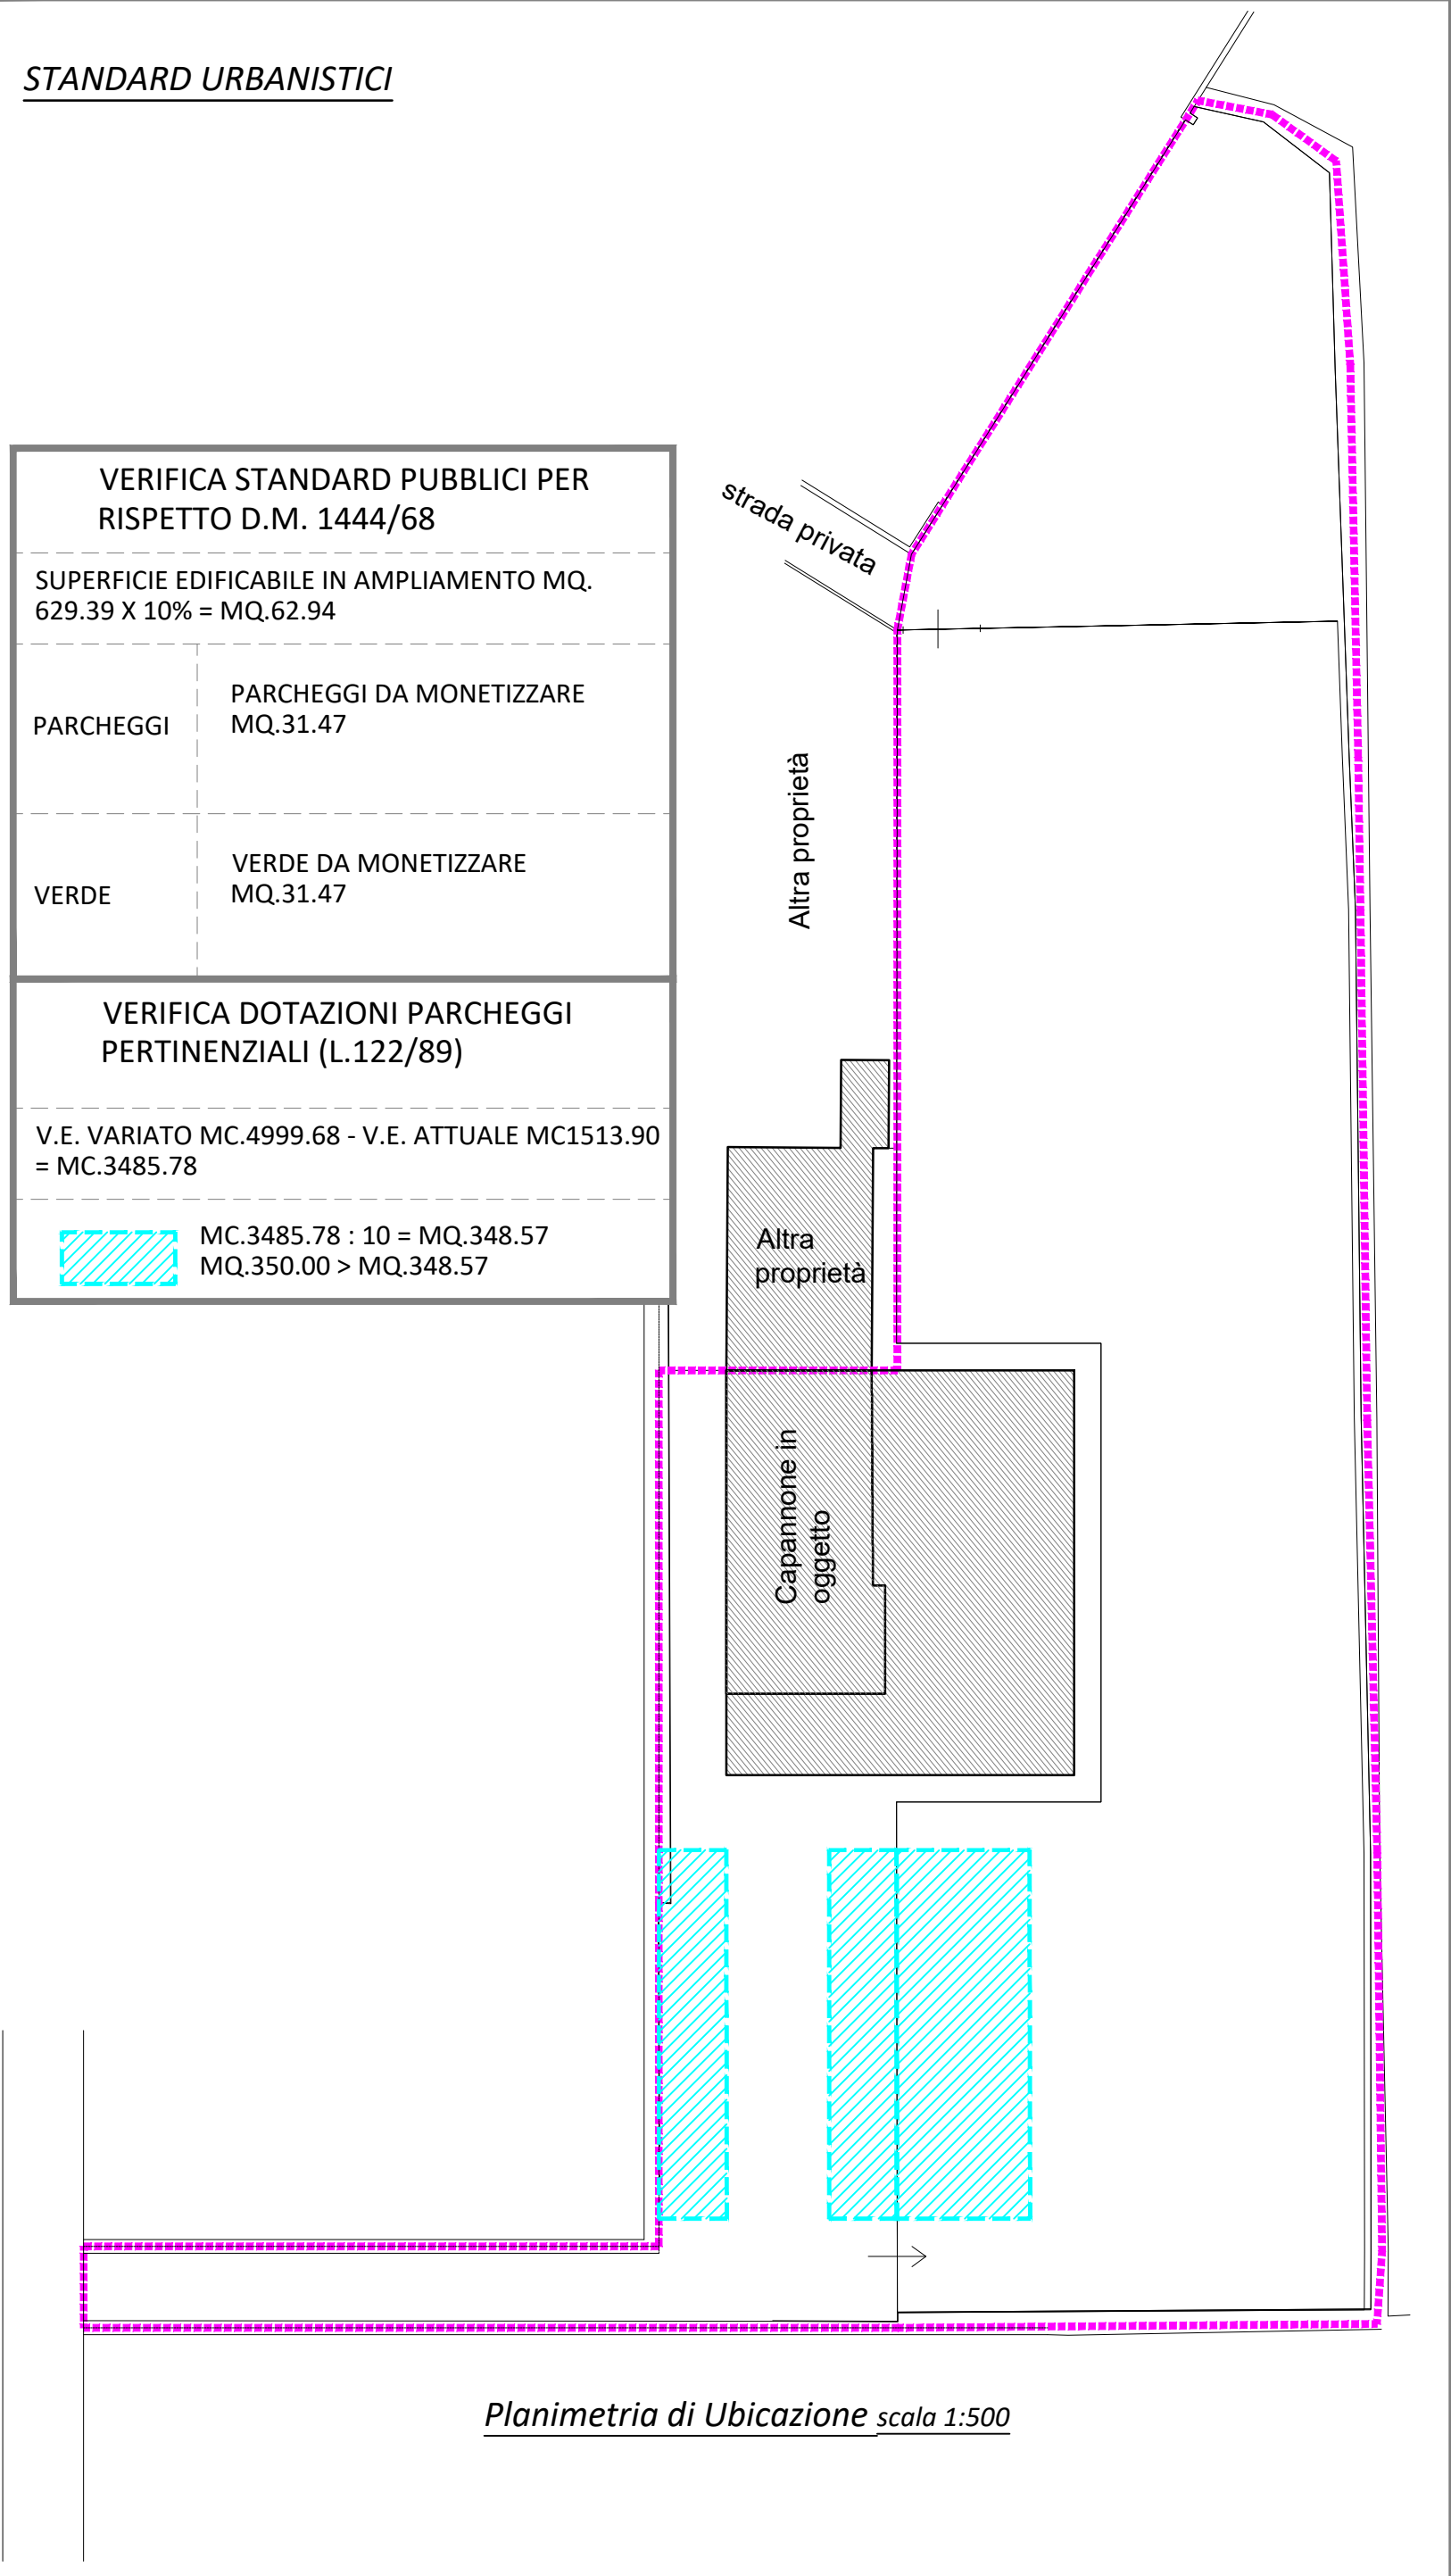

SCHEMA SMALTIMENTO LIQUAMI - STATO ATTUALE

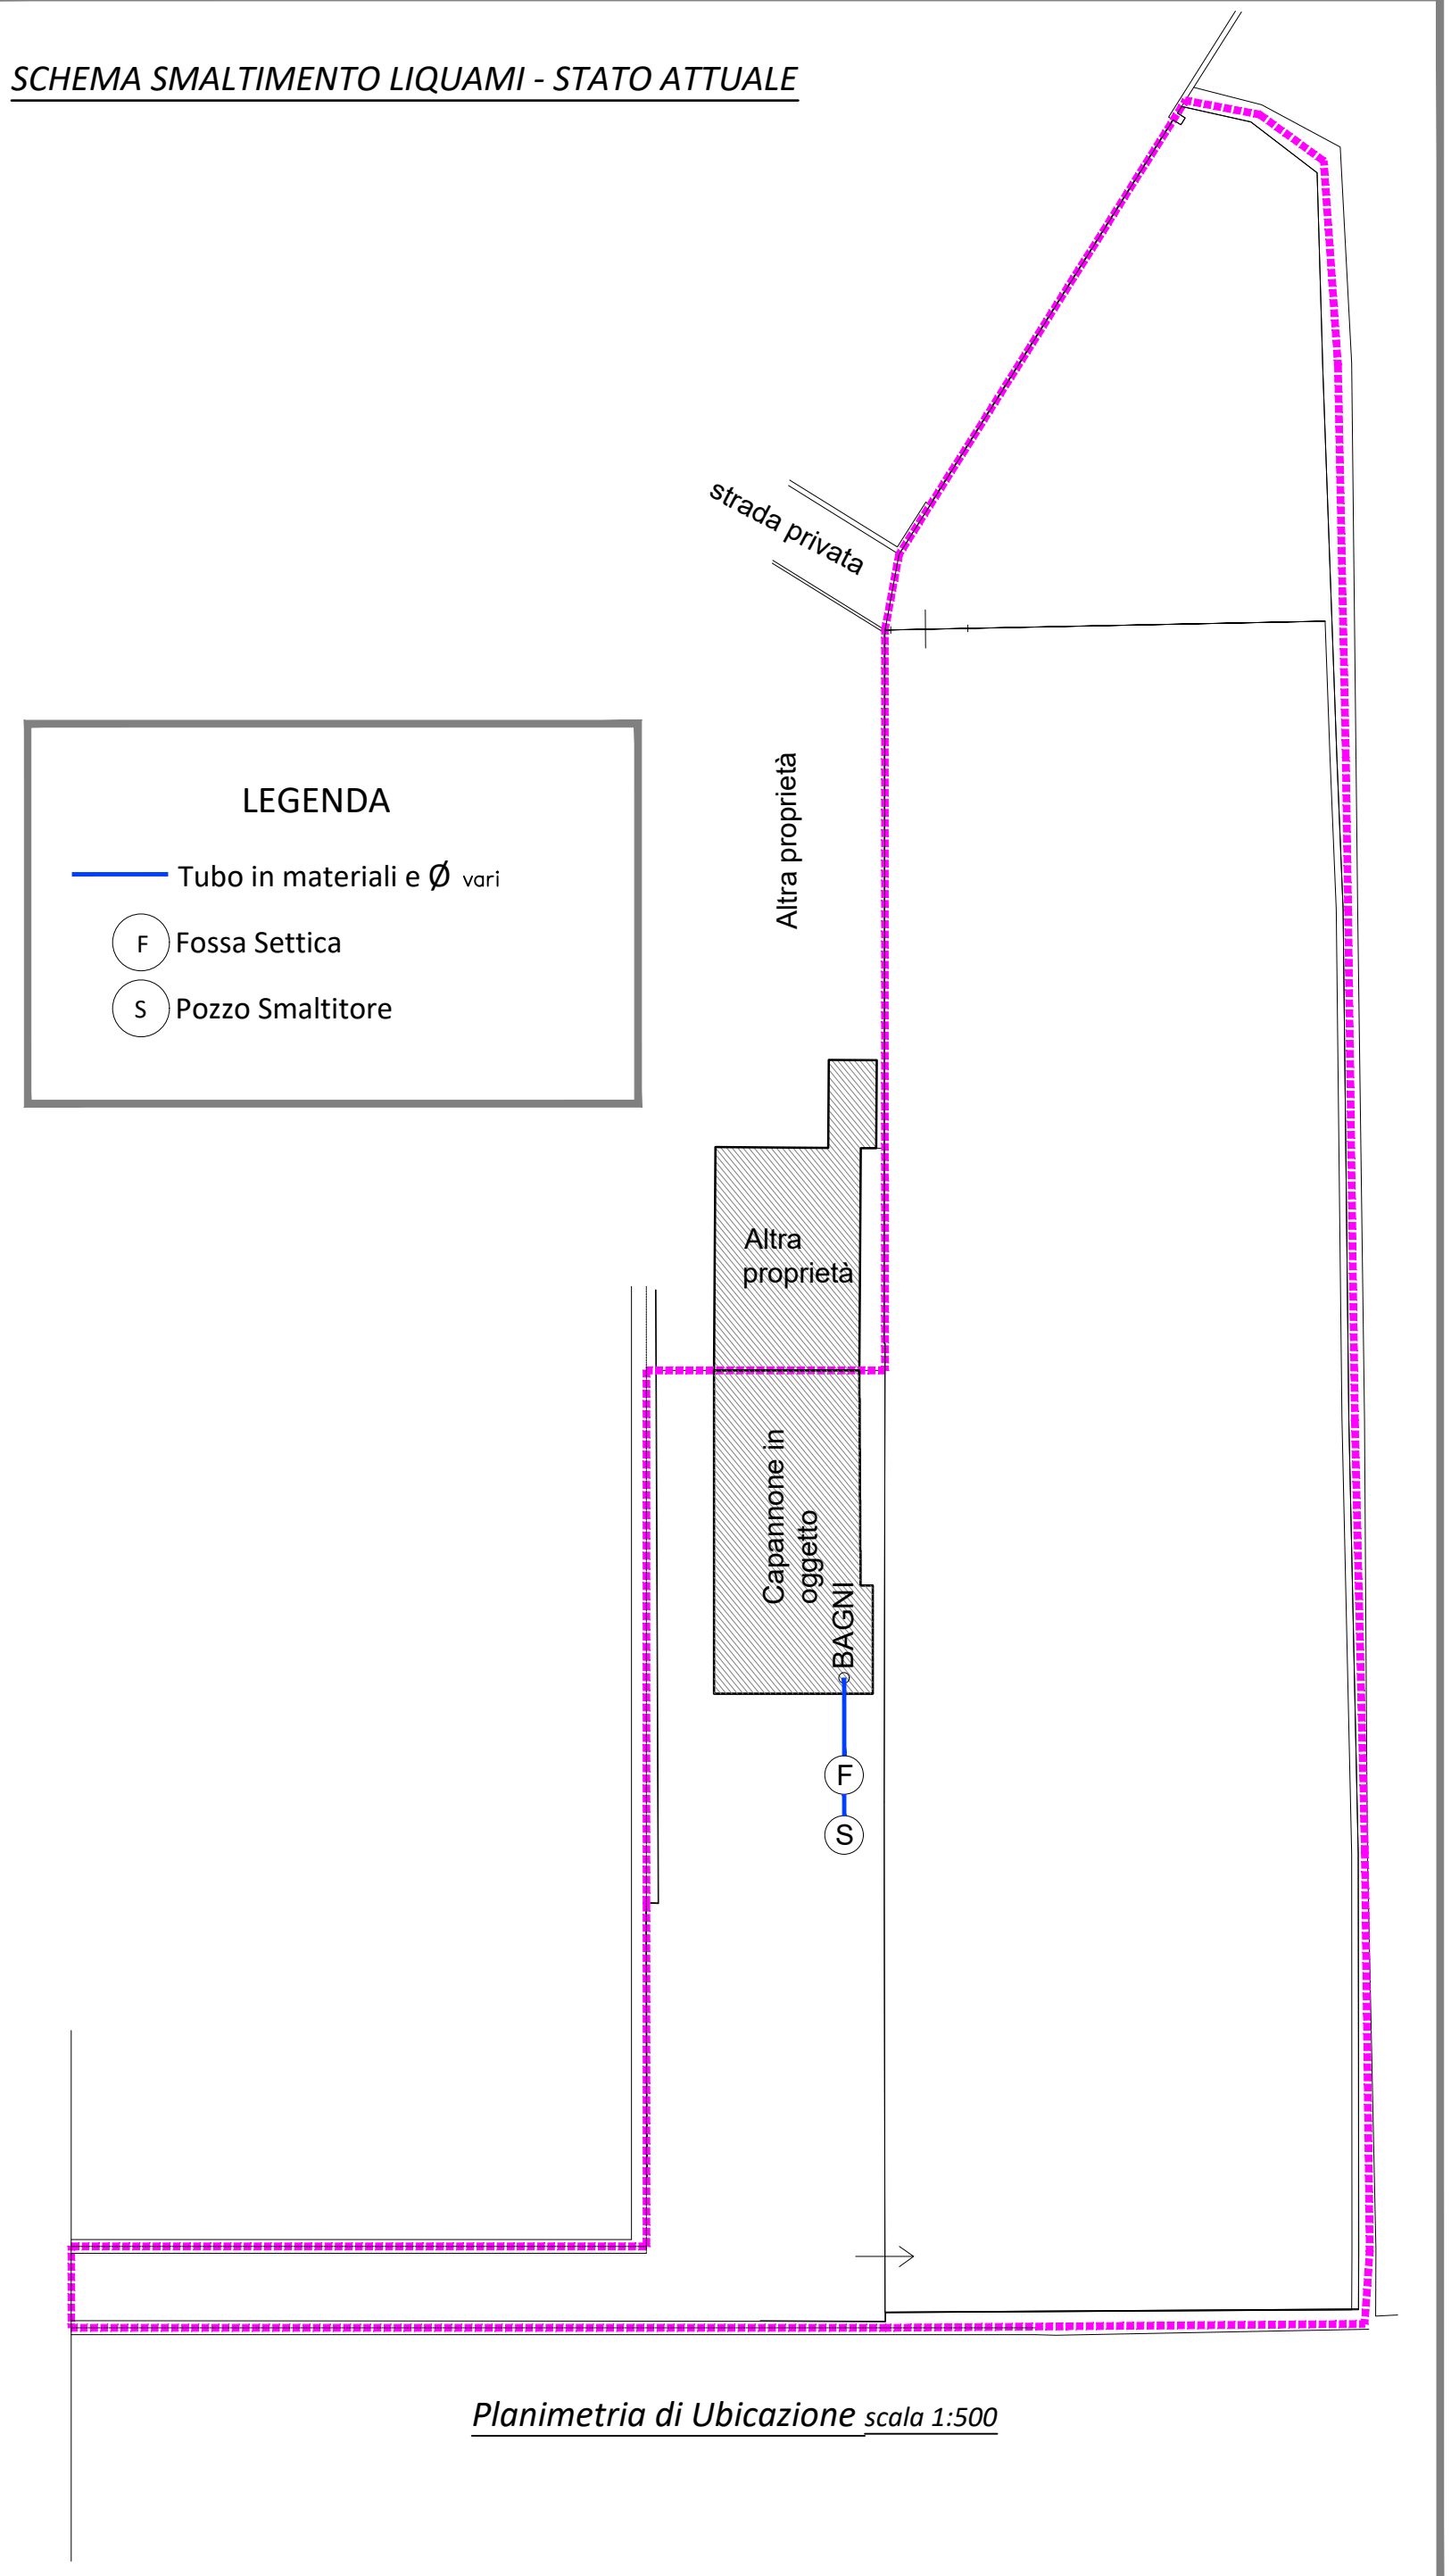

SCHEMA SMALTIMENTO LIQUAMI - STATO VARIATO

