Fabbricato B

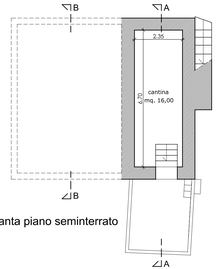

Pianta piano seminterrato

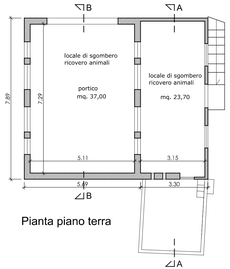

Pianta piano terra

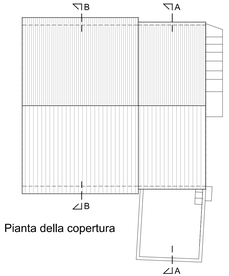

Pianta della copertura

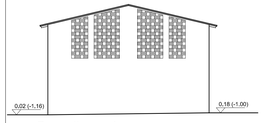

Prospetto ovest

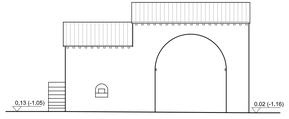

Prospetto nord

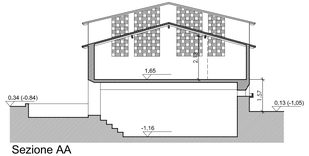

Sezione AA

Prospetto sud

Prospetto est

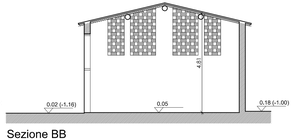

Sezione BB

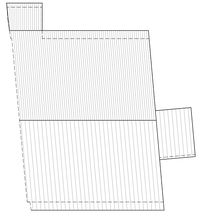

Pianta della copertura

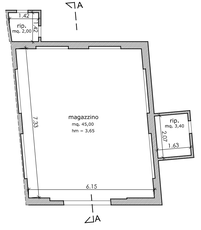

Pianta piano terra

Fabbricato C

Sezione AA

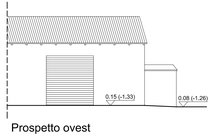

Prospetto ovest

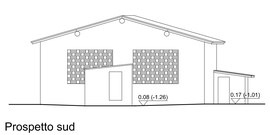

Prospetto sud

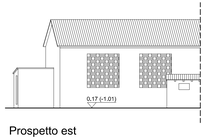

Prospetto est

Fabbricato A

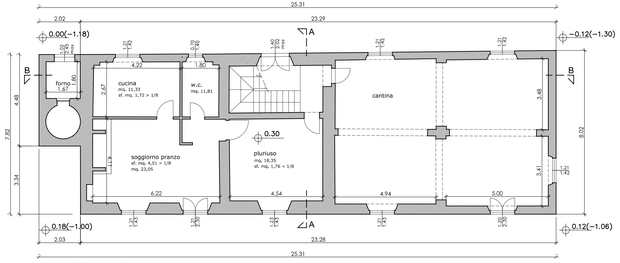

Pianta piano terra

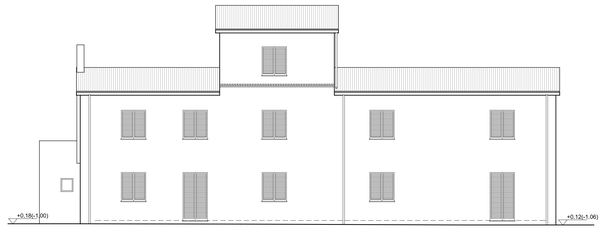

Prospetto sud

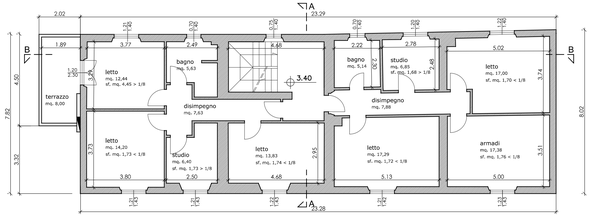

Pianta piano primo

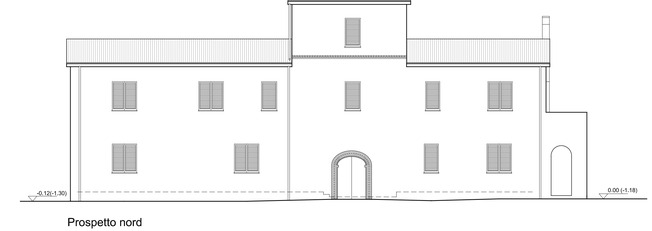

Prospetto nord

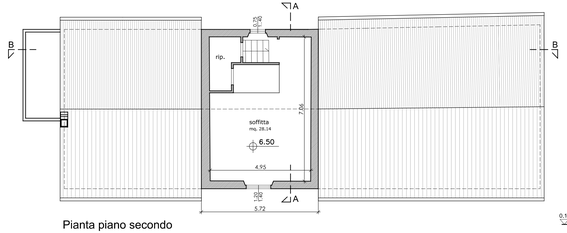

Pianta piano secondo

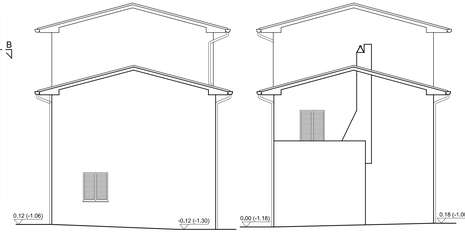

Prospetto est

Prospetto ovest

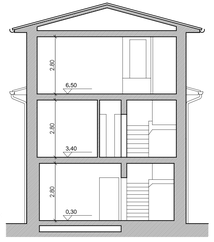

Sezione AA

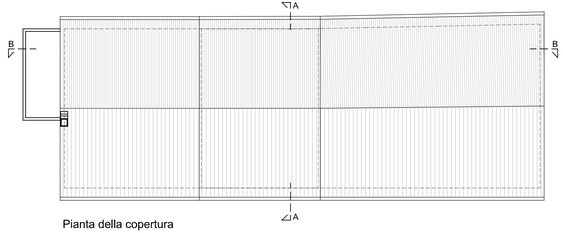

Pianta della copertura

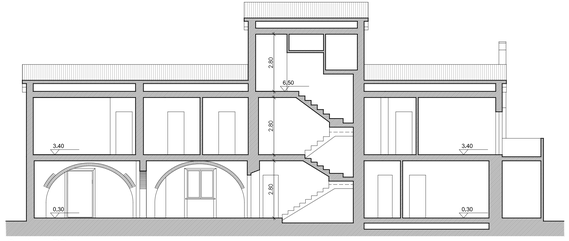

Sezione BB

COMUNE DI SAN GIULIANO TERME

COMMITTENTE:

Sig. Antichi Eraldo
Sig. ra Antichi Maria Assunta

PROGETTAZIONE E COORDINAMENTO:

STRINGA s.r.l.
strutture, ingegneria, architettura

Ing. Alessandro Cecchelli

IMPIANTI MECCANICI

-

IMPIANTI ELETTRICI

-

PROGETTO:

Piano di Recupero
di iniziativa privata per il
recupero di edificio residenziale
e manufatti accessori
località Campo - via Simonelli 48

DESCRIZIONE ELABORATO:

Stato attuale
Fabbricati A-B-C
piante - prospetti - sezioni

revisione	data	redatto	verificato	scala 1:100
0 prima emissione	marzo 2022		Cecchelli	elaborato
1 revisione	genn. 2023		Cecchelli	
2 revisione	luglio 2023		Cecchelli	05
3				
4				