

Compilata da:  
Mengalli Fabrizio  
Iscritto all'albo:  
Periti Edili  
Prov. Pisa N. 595

Identificativi Catastali:  
Sezione: 45  
Foglio: 100  
Particella: 100  
Subalterno: 3





Dichiarazione protocollo n. P(0017107 del 31/01/2011  
Planimetria di u.i.u. in Comune di San Giuliano Terme  
Via Giovan Battista Niccolini civ. 25

Agenzia del Territorio  
**CATASTO FABBRICATI**  
Ufficio provinciale di Pisa

Scala 1: 200

Scheda n. 2

SERVIZI  
TECNICI

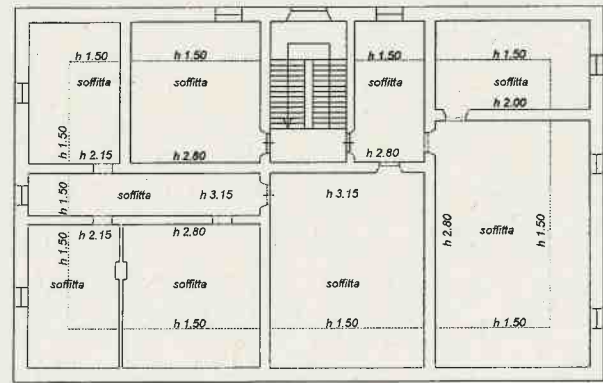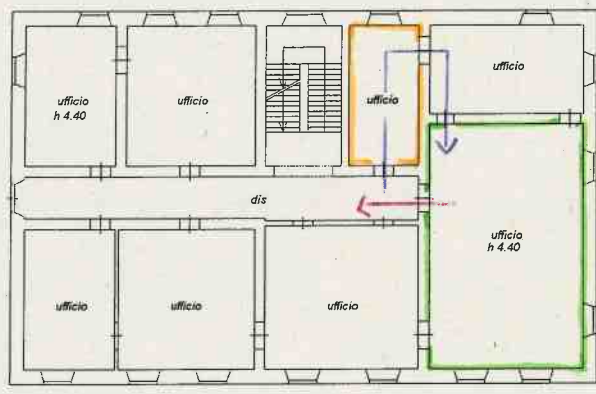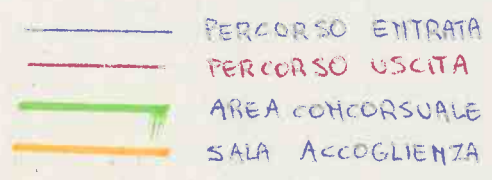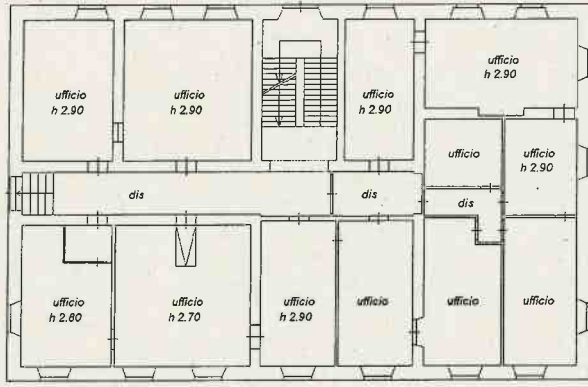


Catasto dei Fabbricati - Situazione al 18/06/2021 - Comune di SAN GIULIANO TERME (A562) - Foglio: 45 - Particella: 100 - Subalterno: 3 - VIA GIOVANNI BATTISTA NICCOLINI n. 25 piano: S1-T-1-2-3;

Ultima planimetria in atti

Data: 18/06/2021 - n. T186100 - Richiedente: CHLMCR65M71G702T

Totale schede: 2 - Formato di acquisizione: A3(297x420) - Formato stampa richiesto: A4(210x297)

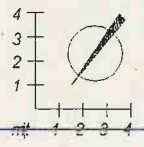

**Agenzia del Territorio  
CATASTO FABBRICATI**  
Ufficio provinciale di  
Pisa

Scala 1: 200



Dichiarazione protocollo n. PI0017107 del 31/01/2011  
Planimetria di u.i.u. in Comune di San Giuliano Terme  
Via Giovan Battista Niccolini

civ. 17

Identificativi Catastali:  
Sezione: 45  
Foglio: 100  
Particella: 100  
Subalterno: 4

Compilata da:  
Mengali Fabrizio  
Iscritto all'albo:  
Periti Edili  
Prov. Pisa

N. 595

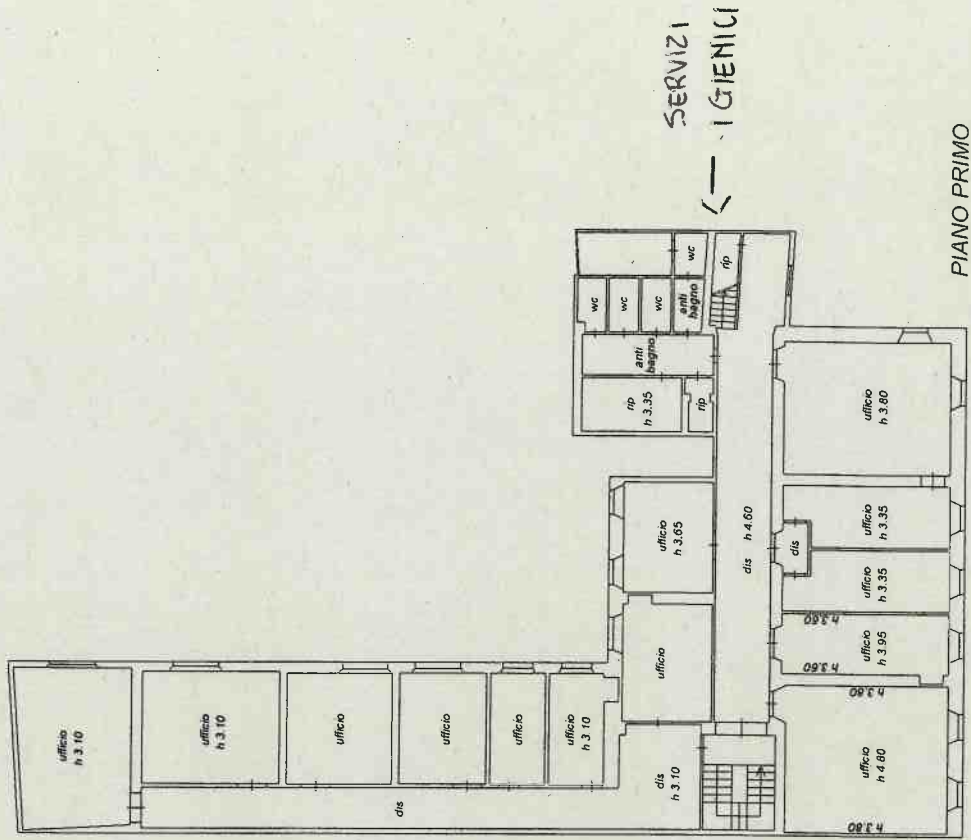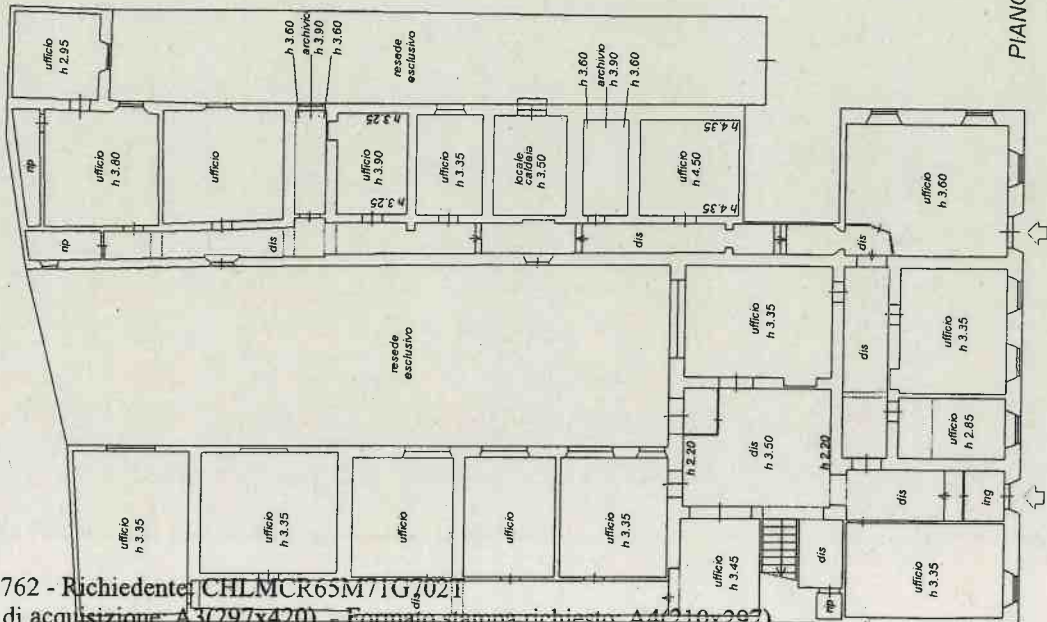

SERVIZI IGIENICI

