


- $b < 30\text{cm}$
- $30\text{cm} < b < 60\text{cm}$
- $60\text{cm} < b < 90\text{cm}$
- $90\text{cm} < b < 1.2\text{m}$
- $1.2\text{m} < b < 1.5\text{m}$
- $b > 1.5\text{m}$
- Perimetri UTOE

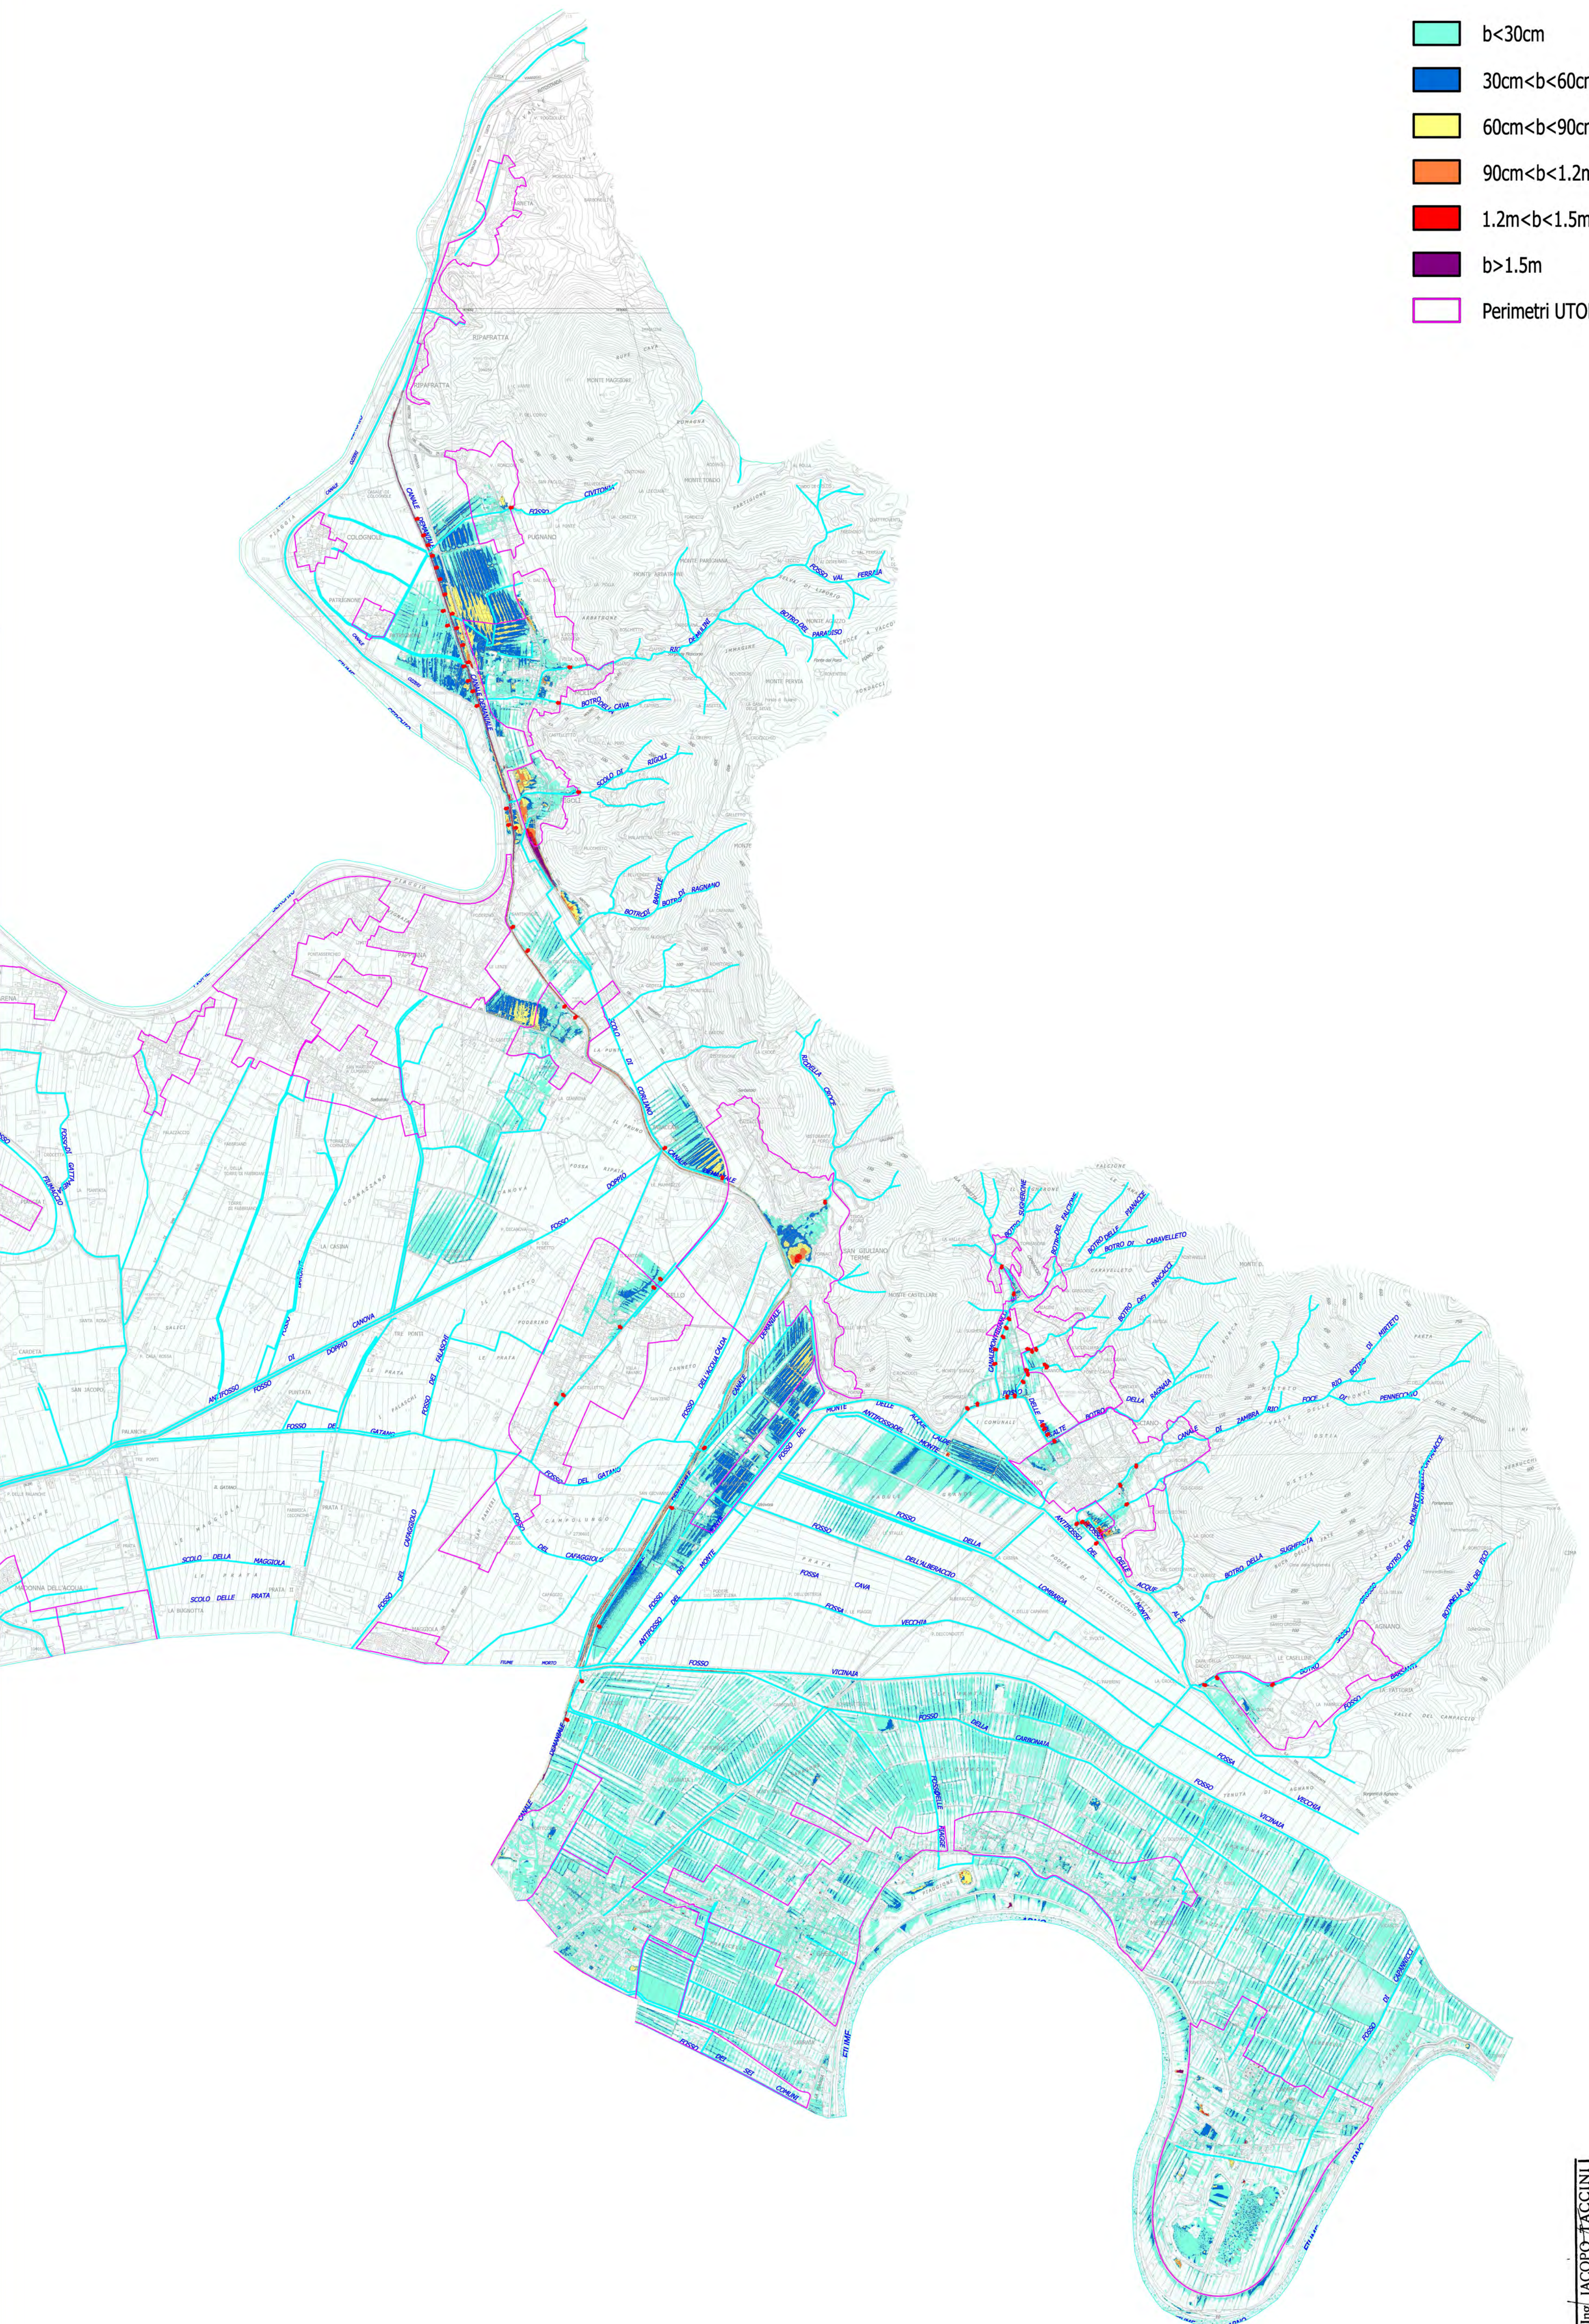

Ing. Jacopo TACCINI
 Ordine Ingegneri della Provincia di Pisa
 N.° 3710 - **Stipendi & Vite**
 INGEGNERIA CIVILE E AMBIENTALE

Ing. Jacopo TACCINI
 via del Rio, 2 - 56025 PONTEDERA PI
 e-mail: jacopo.taccini@stipendi.it
 Cell: +39 323 456491
 PEC: jacopo.taccini@ingpec.eu
 Curriculum: <http://www.stipendi.it>



SOGGETTO: Studio idraulico a supporto del POC di San Giuliano	
CLIENTE: SAN GIULIANO TERME Comune di SAN GIULIANO TERME	
COMMITTENTE: Battenti Idraulici di modello TR200	
ELABORATO:	
DATA: Luglio 2017	Foglio:
Nr. n°: 17-016	Foglio:
SCALA: 1: 20000	

SCALA: 1: 20000