


PROFILO LONGITUDINALE TRATTO N4 - N5

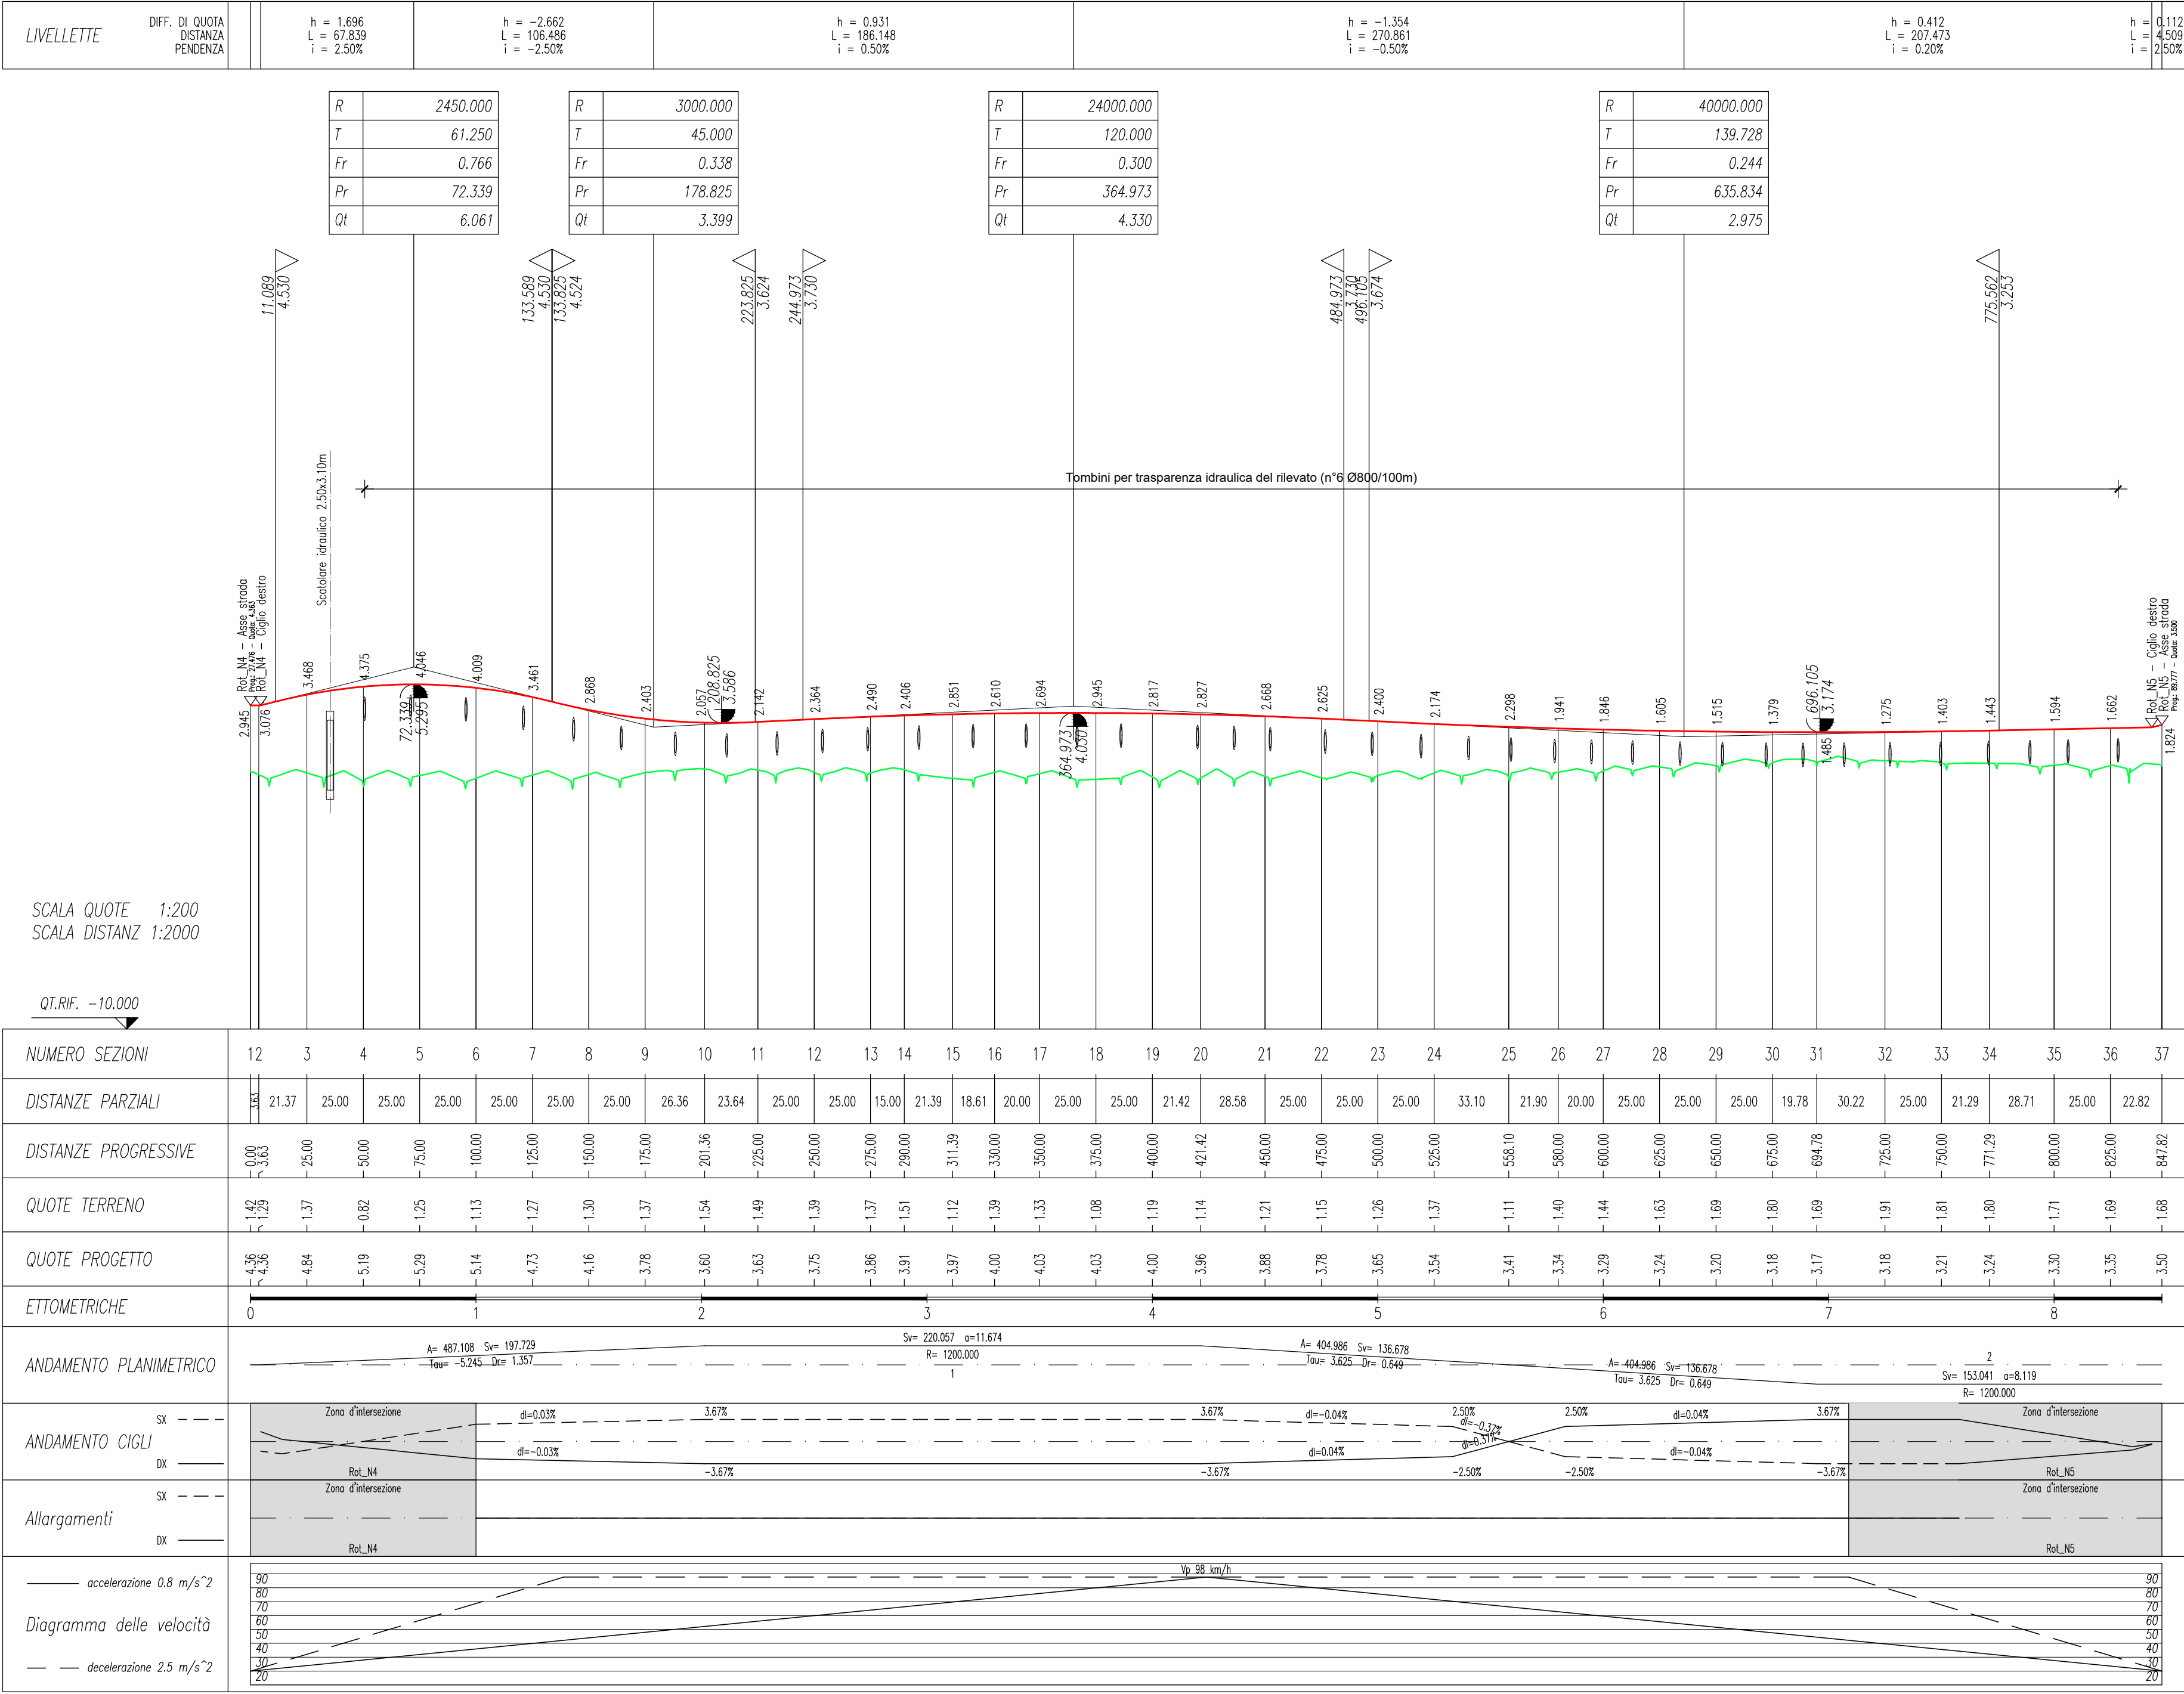

PROGETTO

PROVINCIA DI PISA

VIABILITÀ DI RACCORDO NORD TRA IL NUOVO POLO OSPEDALIERO, LA S.S. n°12 DEL BRENNERO, S.S. n°1 AURELIA E LA S.P. n°2 VICARESE

TRATTA MADONNA DELL'ACQUA - CISANELLO LOTTO 3-5

PROGETTO DEFINITIVO

COMMITTENTE

PROVINCIA DI PISA
Settore Viabilità, Trasporti e Protezione Civile

TITOLO ELABORATO

AMBITO STRADALE
PROGETTO ASSE PRINCIPALE
Profilo longitudinale Tratto N4-N5

ELABORATO N.

4.2.3

SCALA

1:2.000/200

DATA

02/02/2018

NOME FILE

558D02STD011A

ATI PROGETTISTI

MANDATARIA:

MANDANTE:

MANDANTE:

MANDANTE:

Ing. Riccardo Formichi
O.I. Milano n° 18045
Via G.B. Sammartini n°5 20125 Milano
Tel. 02 6787911
e-mail: mail@proter.it

Ing. Edoardo Marchetti
ORDINE INGEGNERI della Provincia di PISA
N° 2092 Sezione A
Via E. Mattei n°100035 - 56100 Pisa
Tel. 050 554234
e-mail: info@smart-engineering.it

Ing. Giovandomenico Caridi
O.I. Pisa n° 1405
Via Antonio Meucci n°1/e 56121 Pisa
Tel. 050 9914050
e-mail: info@crealink.it

Dott.ssa Barbara Sassi
Abilitazione VIArch n° 698
Via Nove Martiri n°11/a 42124 R. Emilia
Tel. 0522 532094
e-mail: progettazione@archeosistemi.it

RESPONSABILI SPECIALISTICHE

Ing. Riccardo Formichi
O.I. Milano n° 18045
Via G.B. Sammartini n°5 20125 Milano
Tel. 02 6787911
e-mail: mail@proter.it

CONSULENZA

AGG.

02/02/2018

EMISSIONE

VISTO

Il Responsabile Unico del Procedimento
Ing. Paolo Lombardi

Il Direttore dell'esecuzione
Ing. Cristiano Ristori