


SEZIONE 3

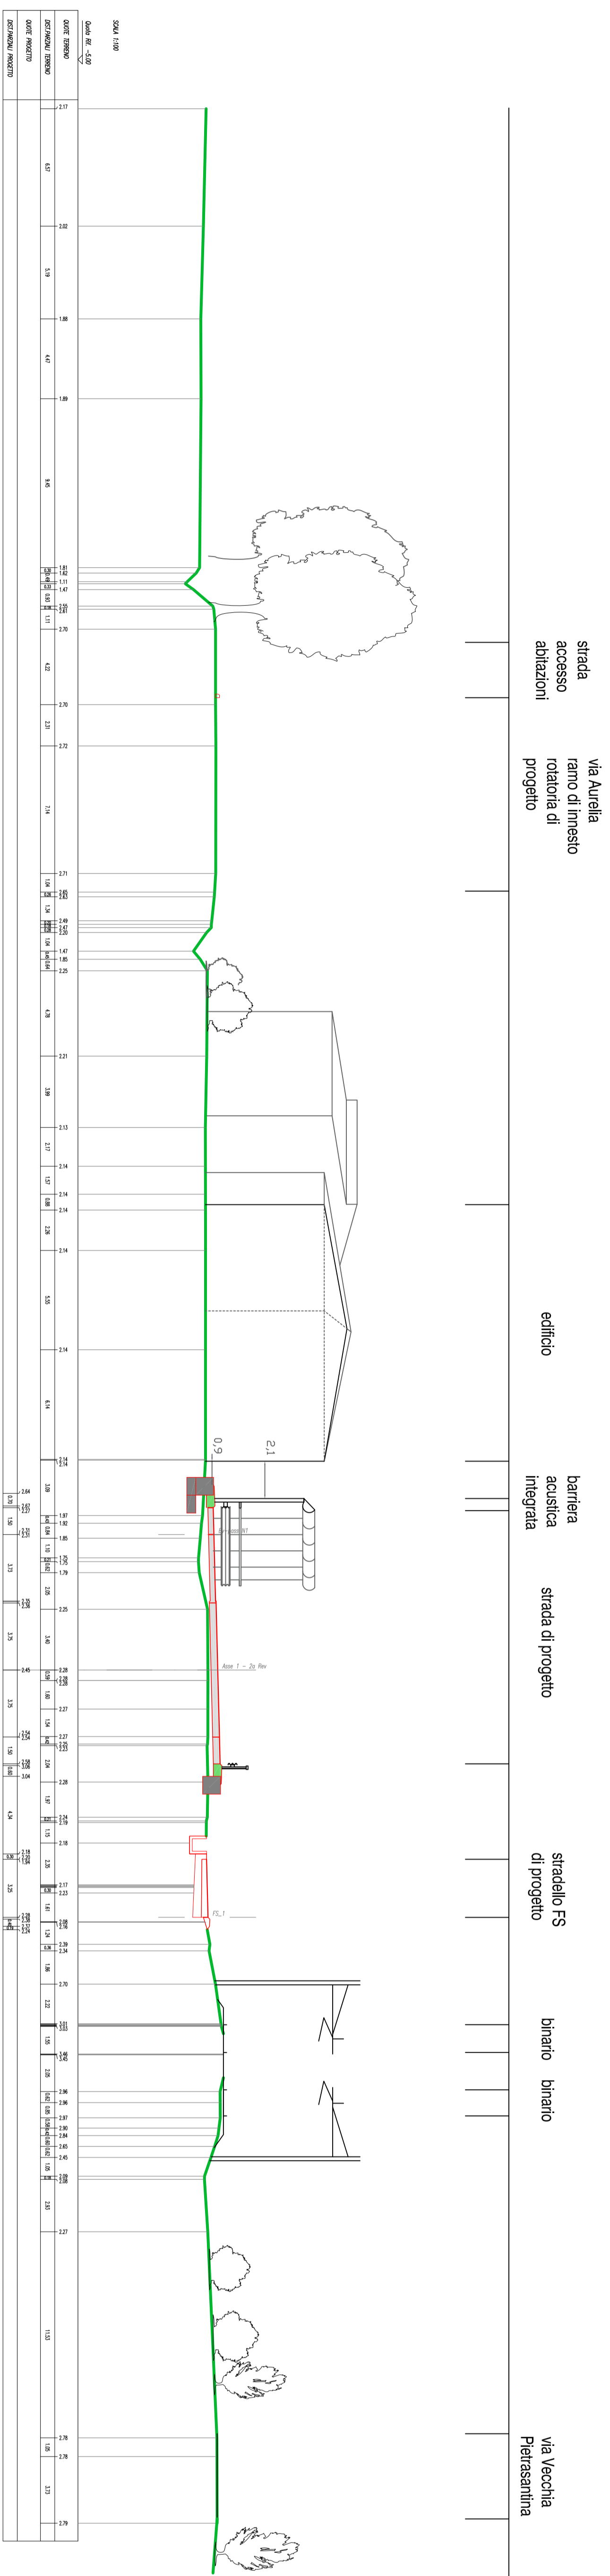

SEZIONE 4

