



SEZIONE 1

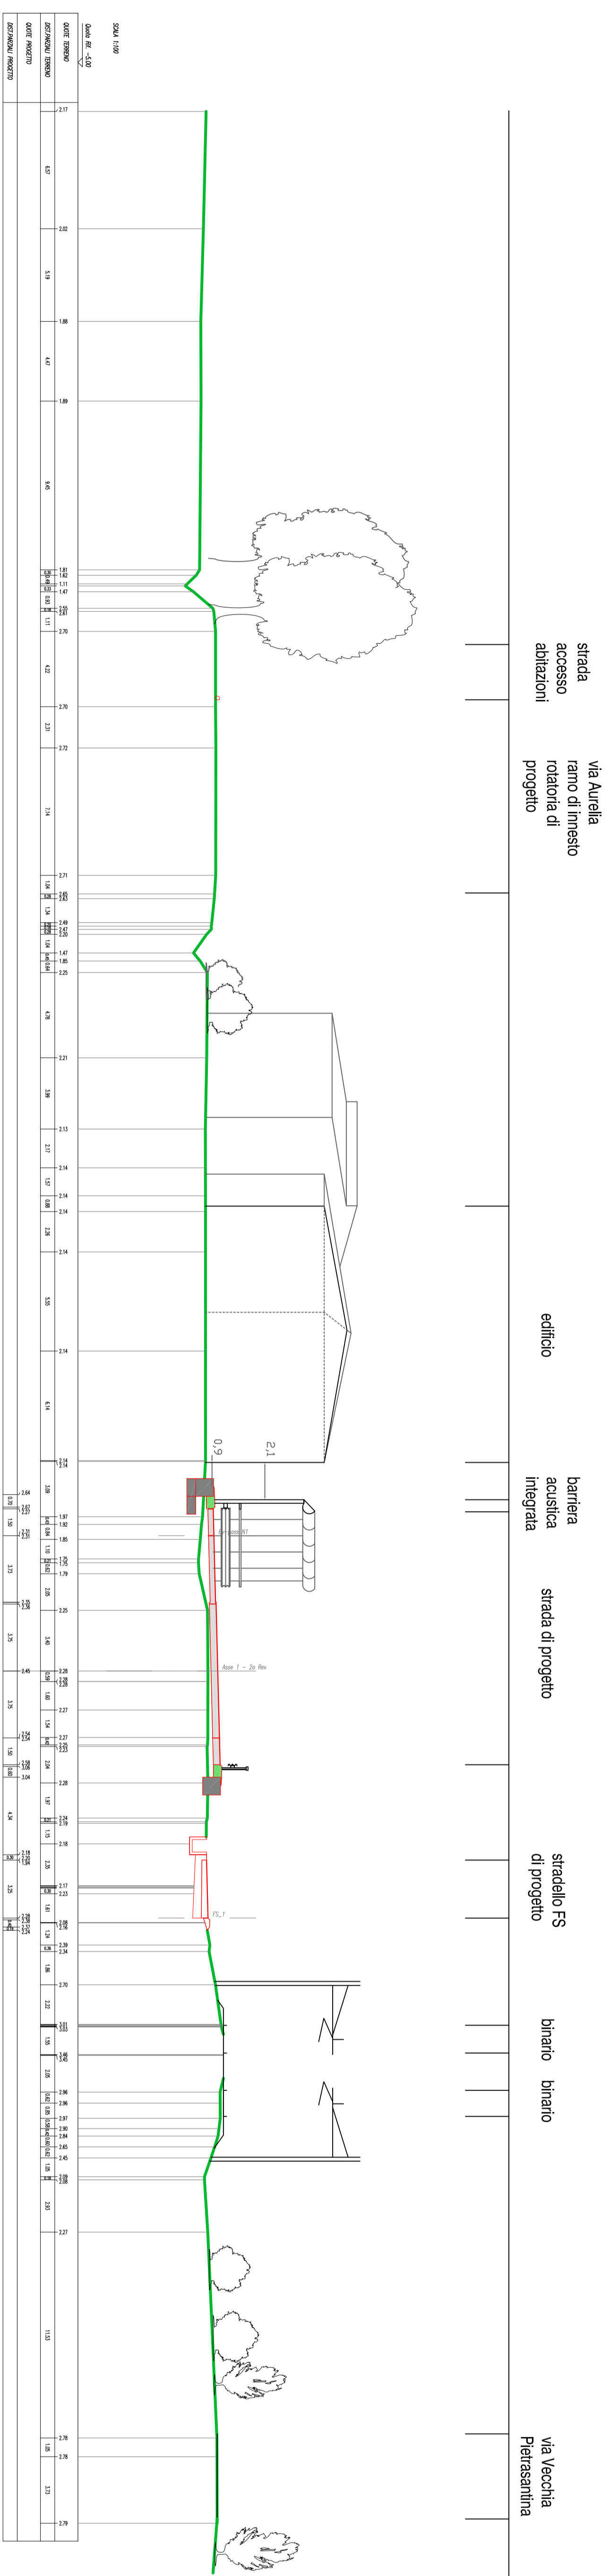

strada accesso abitazioni  
 via Aurelia ramo di imesso roccia di progetto  
 edificio  
 barriera acustica integrata  
 strada di progetto  
 scivolo FS di progetto  
 binario binario  
 via Vecchia Piersanina

SEZIONE 2

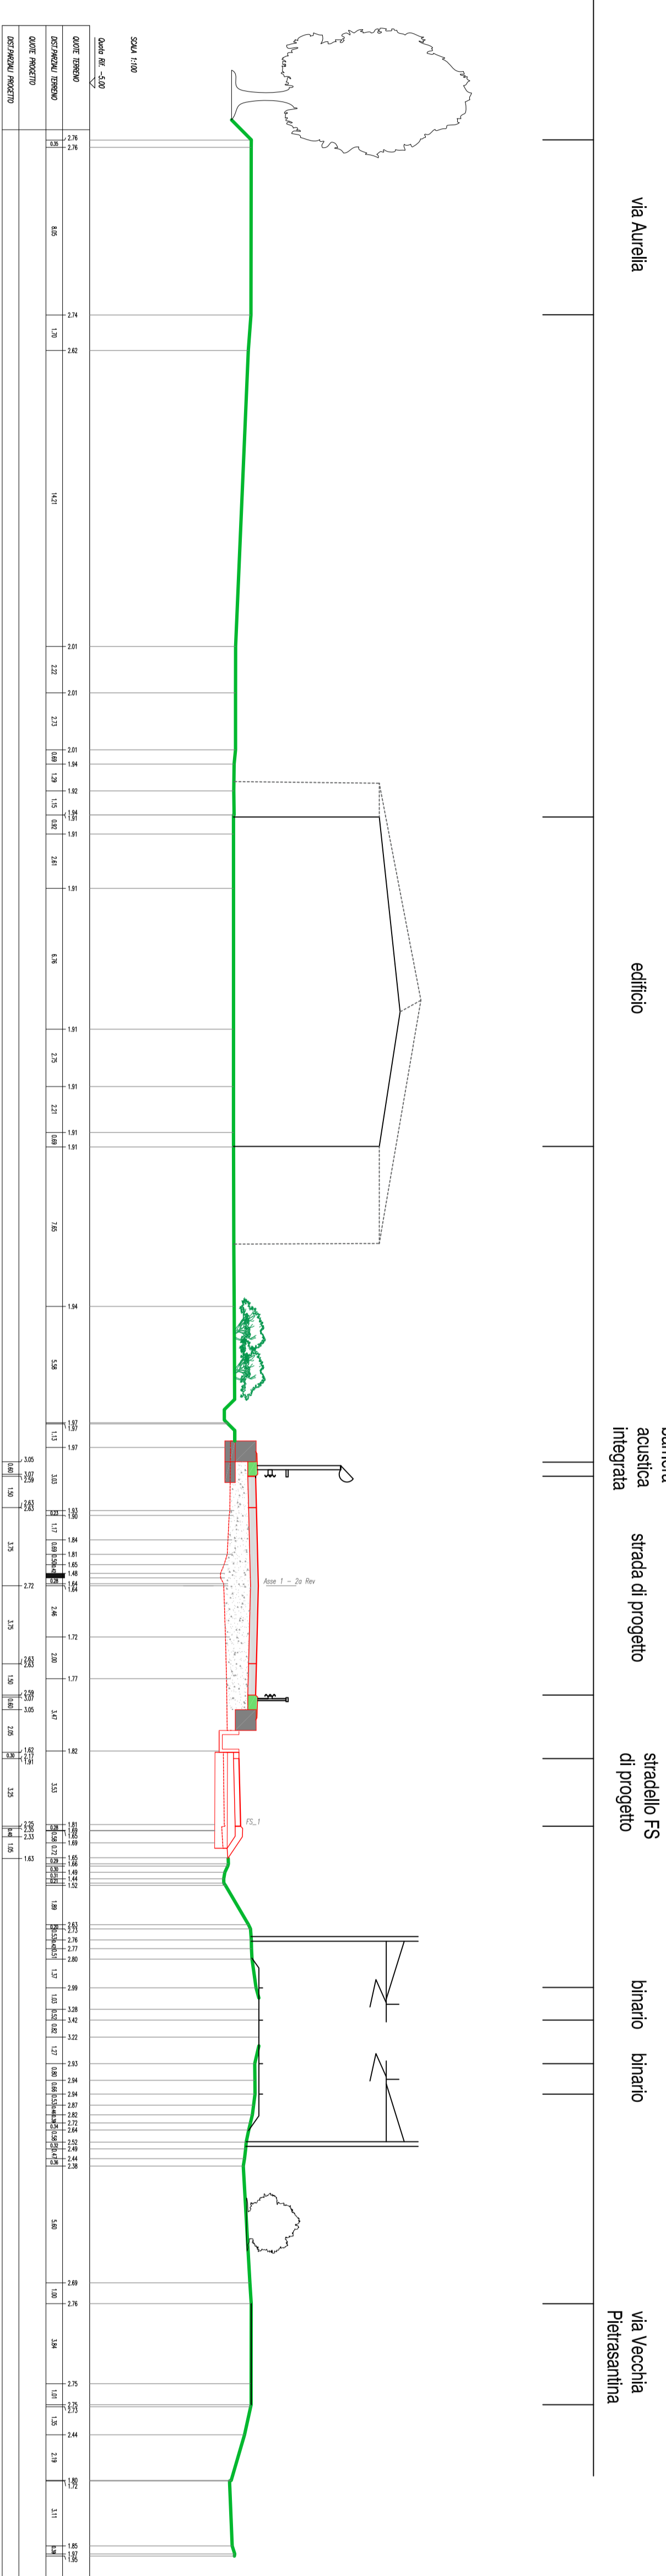

via Aurelia  
 edificio  
 barriera acustica integrata  
 strada di progetto  
 scivolo FS di progetto  
 binario binario  
 via Vecchia Piersanina